


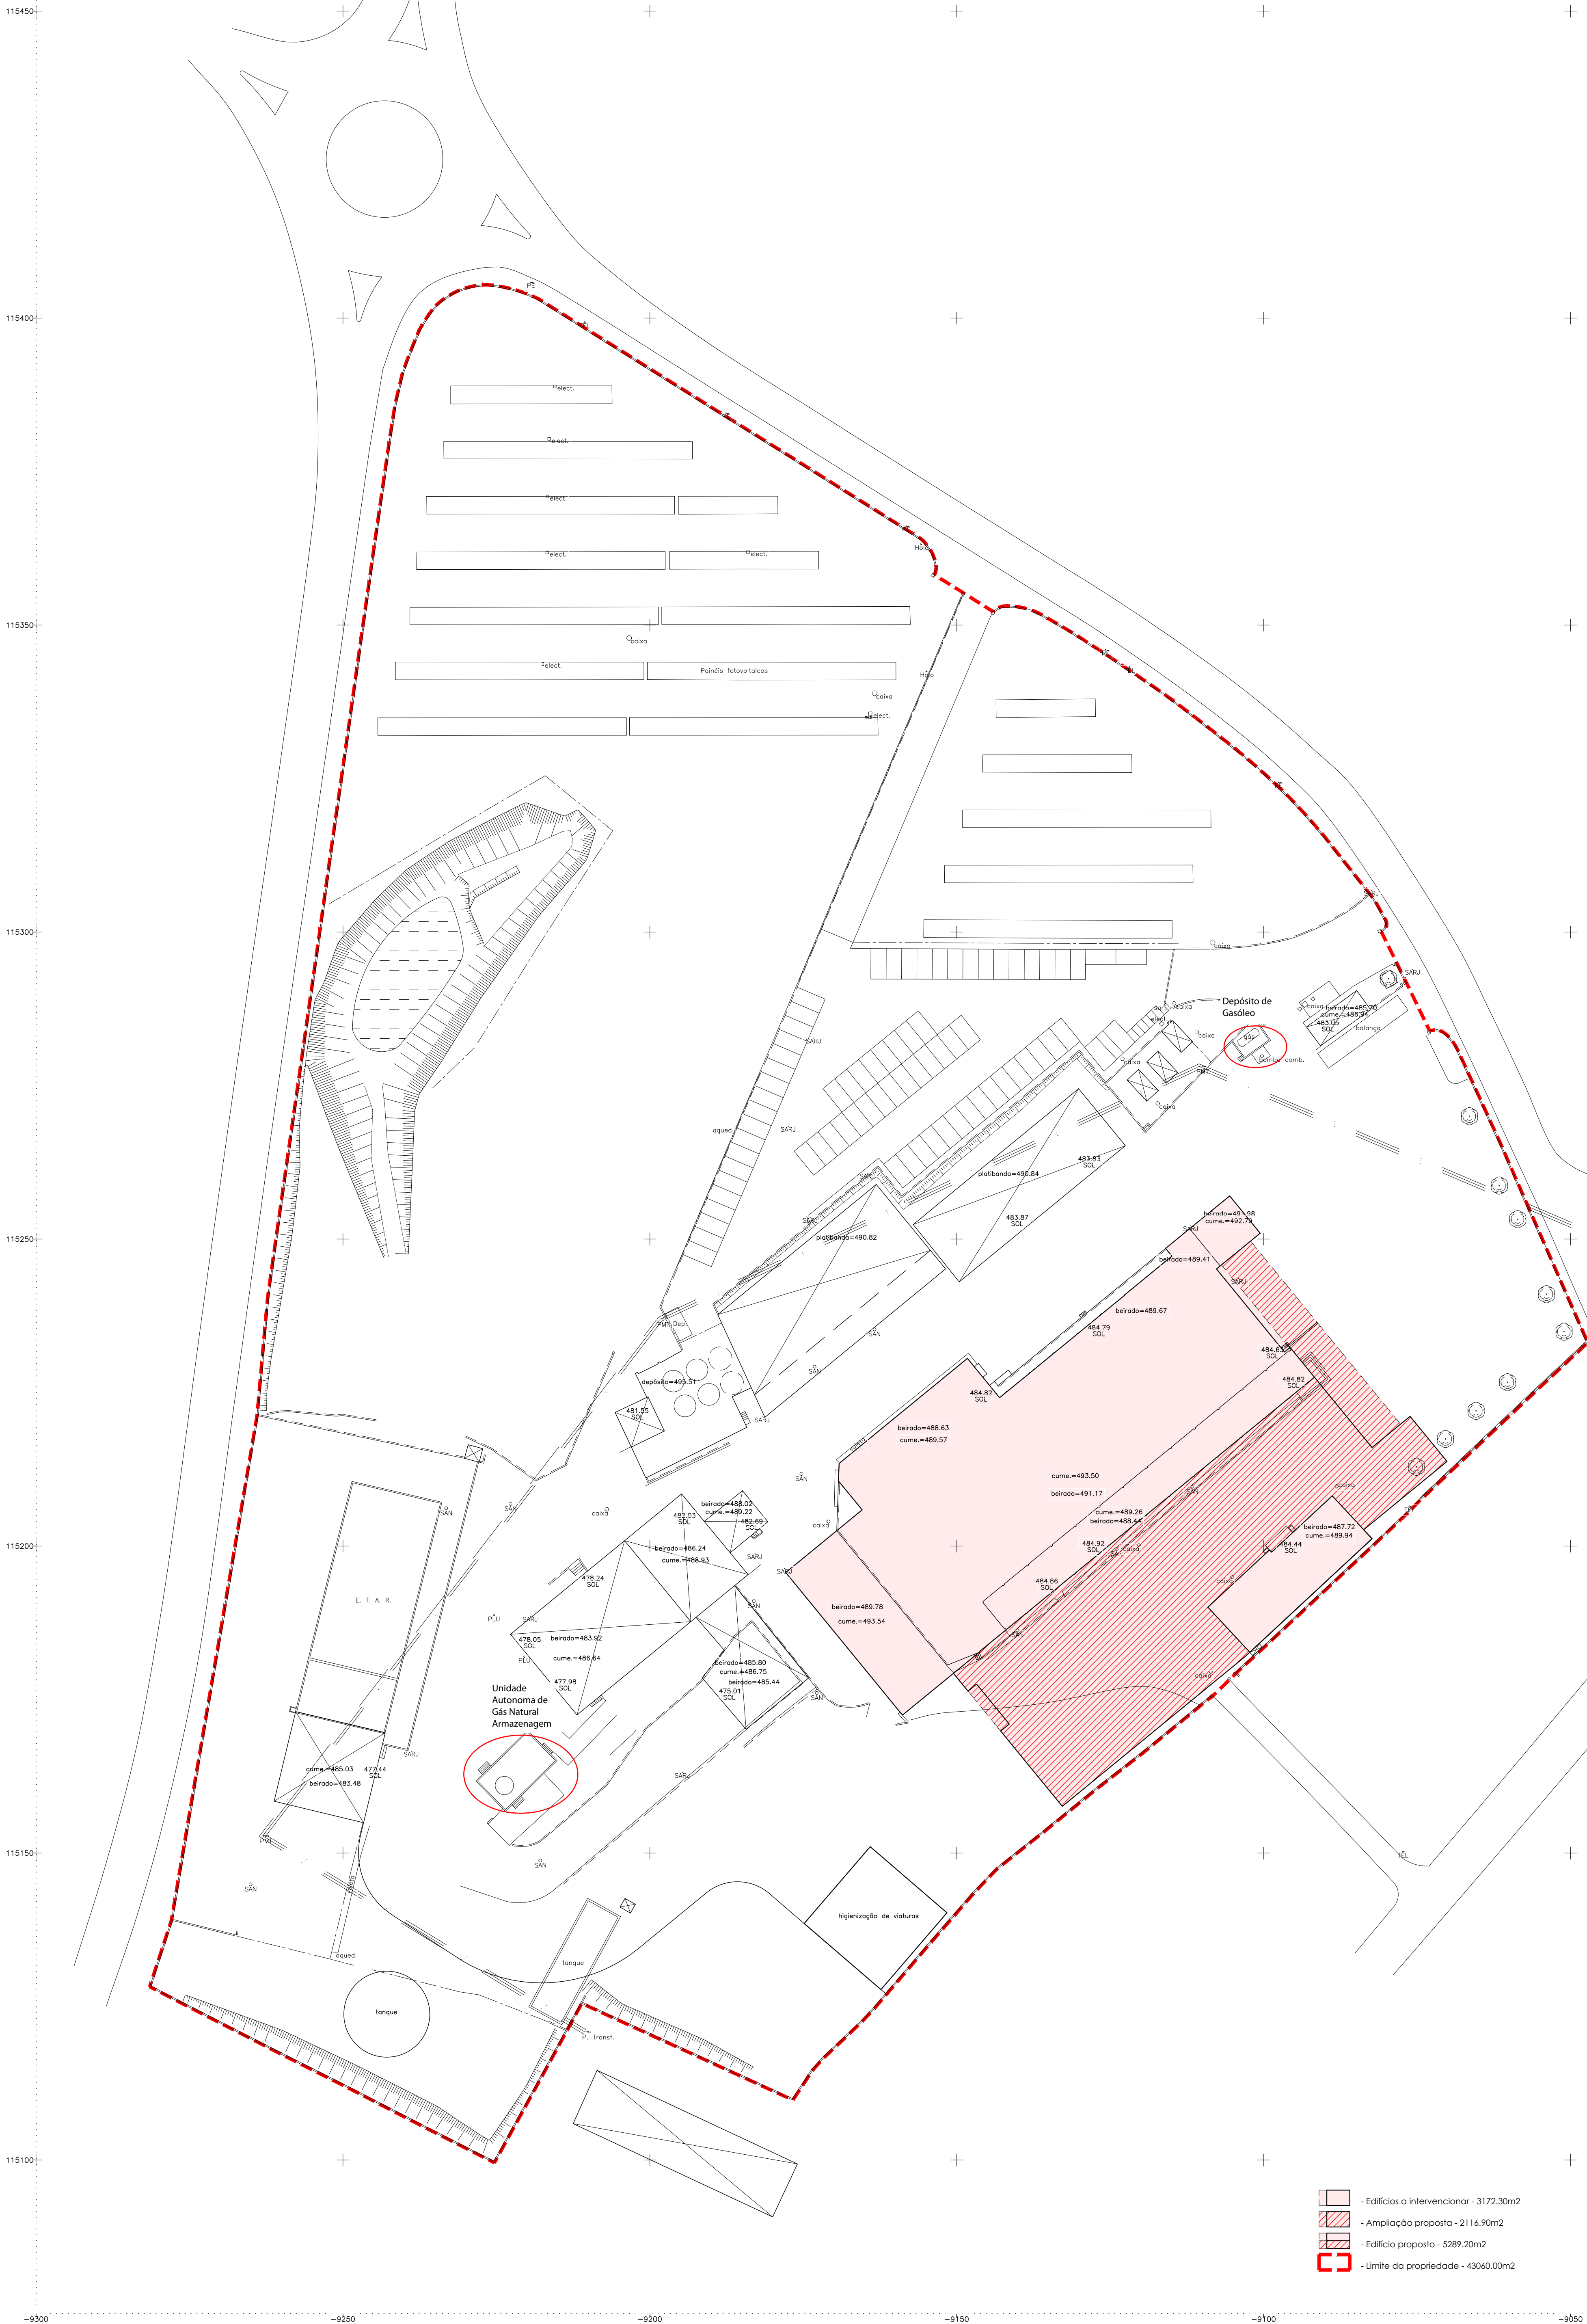

- Edifícios a intervirer - 3172.30m2
- Ampliação proposta - 2116.90m2
- Edifício proposto - 5289.20m2
- Limite da propriedade - 43060.00m2

AGS AGS - ARQUITECTURA E ENGENHARIA RUA ALEXANDRE HERCULANO Nº 8 PENALVA DO CASTELO TELEF.: 232.641.694 FAX: 232.641.694 Telem.: 965.090.032	REQUERENTE	SAVPEL - Sociedade Avícola das Deiras, SA		
	LOCAL	Sobreiro - Pinheiro - Oliveira de Frades		
	PROJECTO	Ampliação de unidade de abate de aves		
	DESIGNAÇÃO	Implantação sobre levantamento topográfico		
	DESENHOU	TÉCNICO	ESCALA:	DATA: novembro 2017