


PLANT NORTH

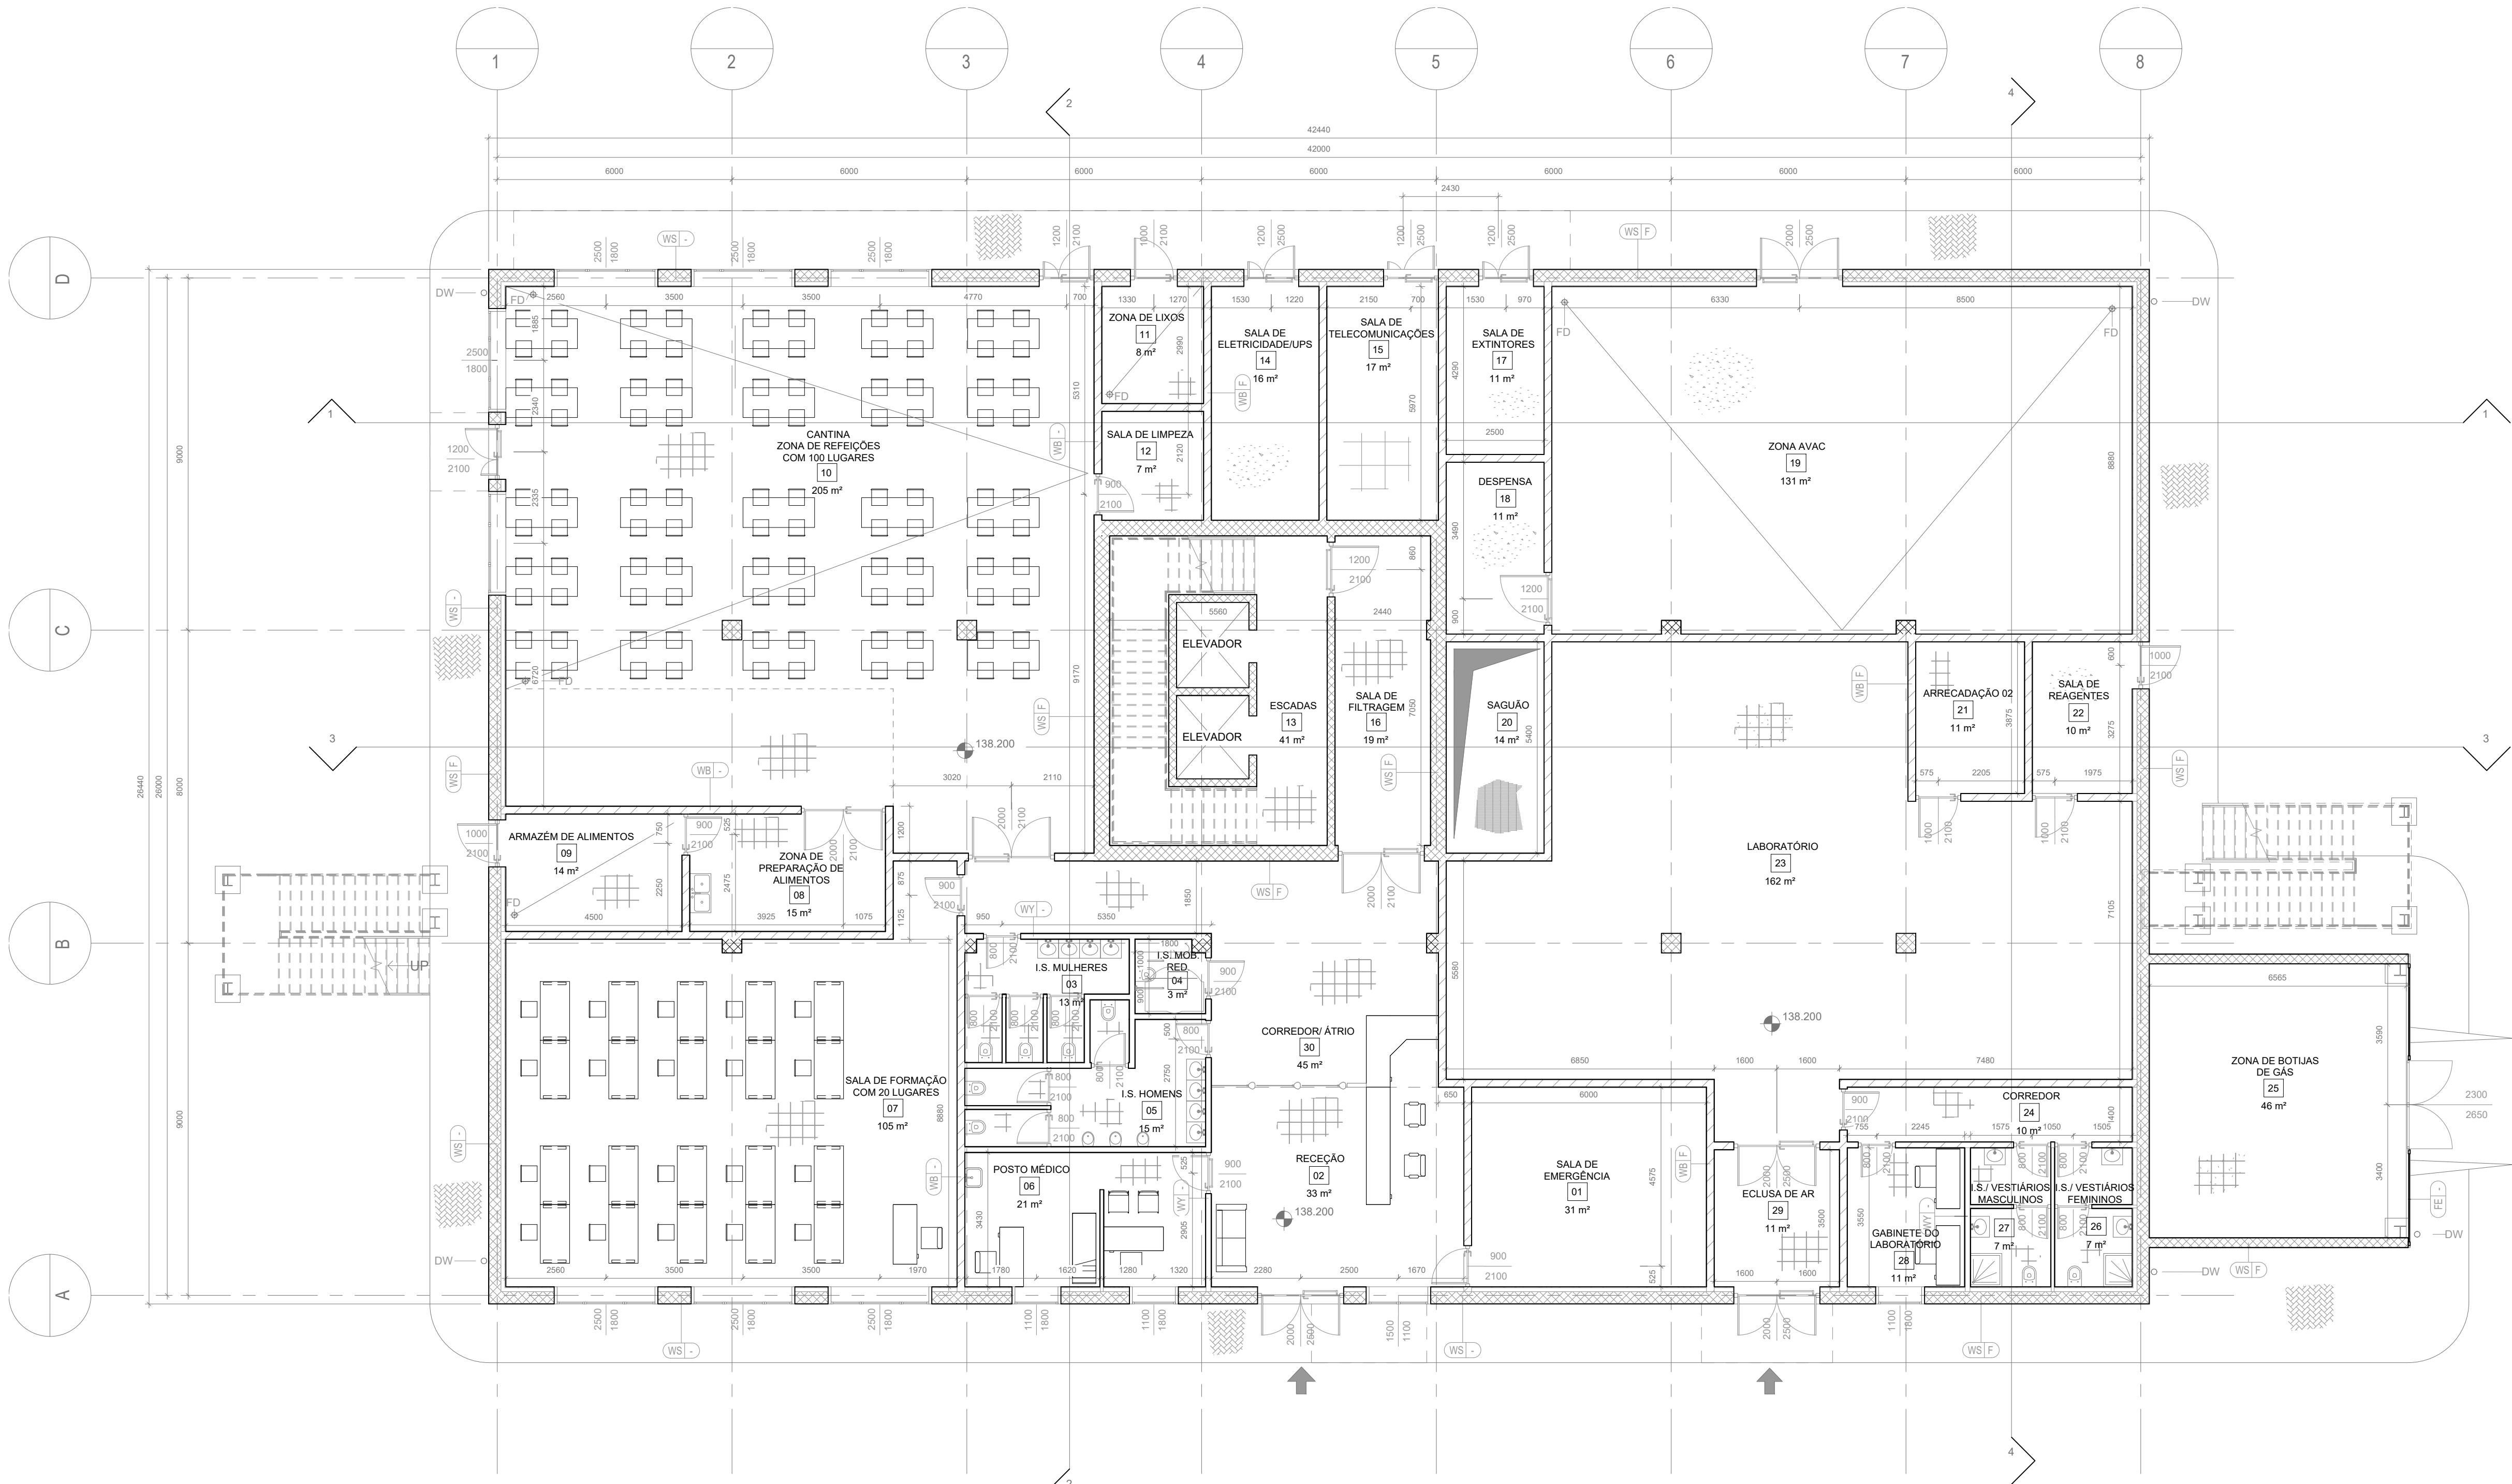

COTA +138.200 (PISO TÉRREO)


NOTAS GERAIS

- Todas as dimensões estão em milímetros, os níveis e coordenadas estão em metros, salvo indicação em contrário;
- A cota da planta +138.00m é referente ao HPP (High Point of Paving) correspondente a +38.00 acima do nível do mar;
- Os desenhos devem ser lidos em conjunto com os documentos gerais de Arquitectura e os desenhos de pormenor (relevantes para o mesmo edifício);

LEGENDA

- BOF: Bottom of Foundation - Base da Fundação;
- HPP: Highest Point of Paving - Ponto Mais Alto do Pavimento;
- PTS: Prepared Top of Soil - Topo do Solo Modelado;
- FGL: Finished Ground Level - Cota do Solo Acabado;
- FFL: Finished Floor Level - Cota do Pavimento Acabado;
- TOC: Top of Concrete - Topo do Betão.

PLANTA CHAVE

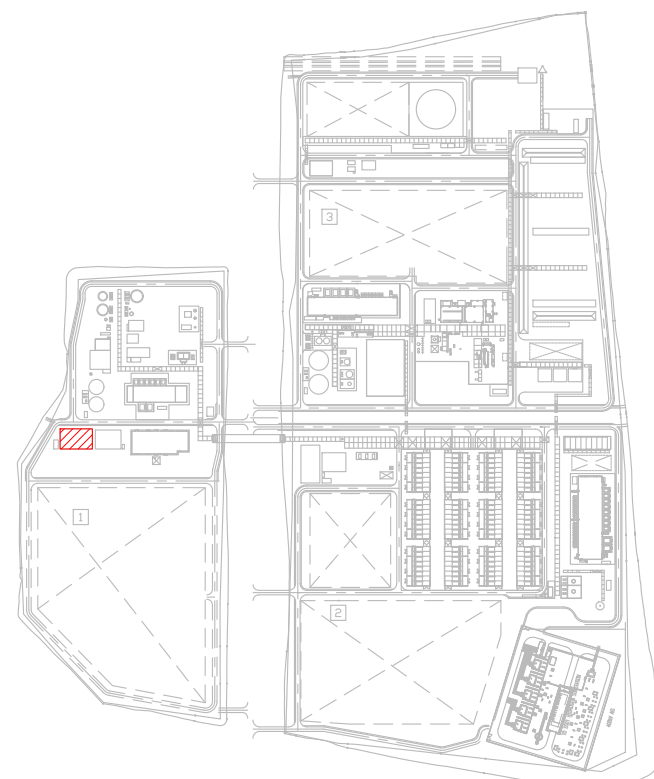

00	2024-11-29	Emissão Inicial	NSM
Rev.	Data	Descrição das alterações	Aprov.



PROJETO
MADOQUA POWER 2X
500MW Electrolyser
and Green Ammonia




Código MADOQUA: MP2X-300-AT-DW-108200 Revisão TCM: A
Código TCM: 4447-BB-DA-30000-BL002A001Folha TCM: 1/1
Título TCM: ARCHITECTURAL DRAWING
OFFICE BUILDING & LABORATORY - GROUND PLAN

Designação
ARQUITETURA
EDIFÍCIO ESCRITÓRIOS E LABORATÓRIO
PLANTA DO PISO TÉRREO

Escala: 1:100	Projetado TCM: M. M. GUZZARDI
Data: 2024-11-29	Verificado TCM: H. NEKOUIE
Formato: A1	Aprovado TCM: S. FORTE
Ficheiro: T2022-0793-01-ARQ-300-201-00	Aprovado QDE: N. MONA

Desenho Nº **ARQ-300-201** Revisão **00**

Este desenho é propriedade do GRUPO QUADRANTE, não podendo ser utilizado ou reproduzido no todo ou em parte, ou comunicado a terceiros, sem a sua expressa autorização. Este desenho só é válido para construção depois de devidamente assinado.

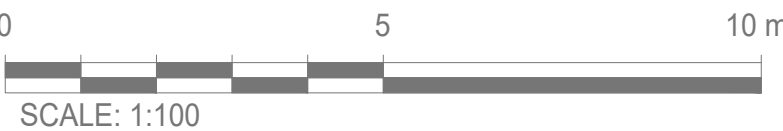

SCALE: 1:100