


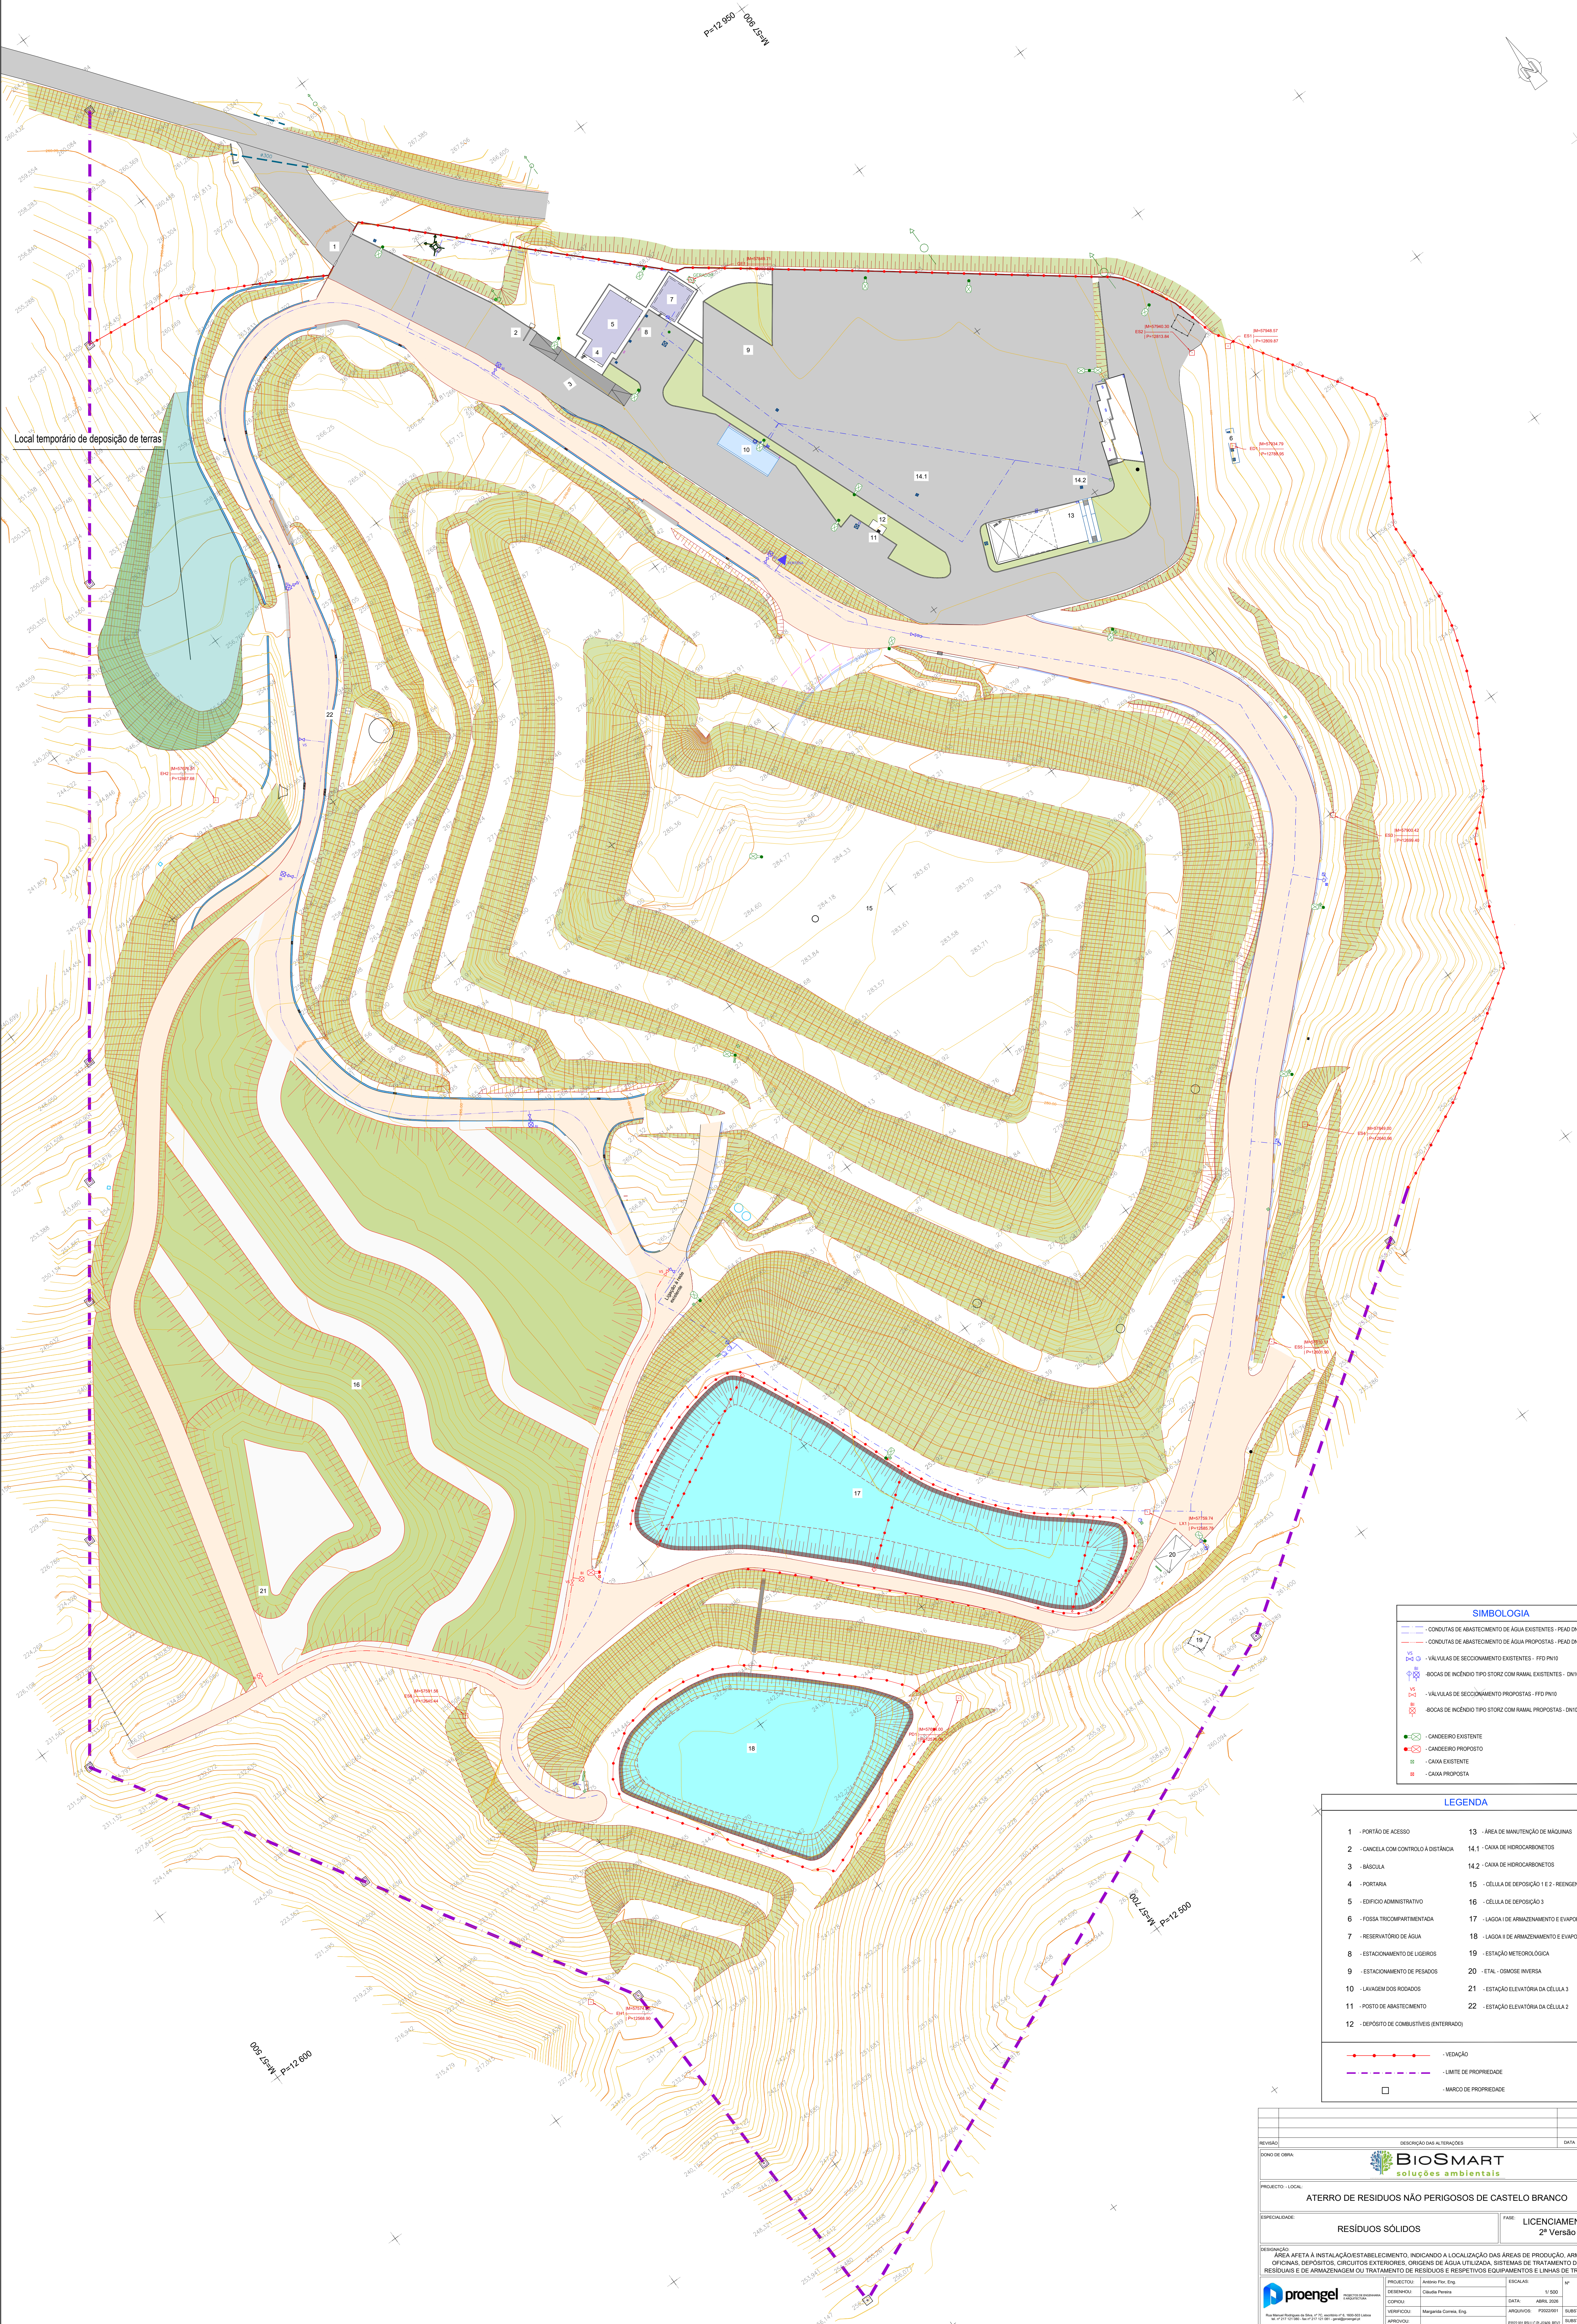

Local temporário de deposição de terras

SIMBOLOGIA	
	- CONDIÇÕES DE ABASTECIMENTO DE ÁGUA EXISTENTES - PEAD DN125 PN10
	- CONDIÇÕES DE ABASTECIMENTO DE ÁGUA PROPOSTAS - PEAD DN125 PN10
	- VÁLVULAS DE SECCIONAMENTO EXISTENTES - FPD PN10
	- BOCAS DE INCÊNDIO TIPO STORZ COM RAMAL EXISTENTES - DN100 PN10
	- VÁLVULAS DE SECCIONAMENTO PROPOSTAS - FPD PN10
	- BOCAS DE INCÊNDIO TIPO STORZ COM RAMAL PROPOSTAS - DN100 PN10
	- CAMSEIRO EXISTENTE
	- CAMSEIRO PROPOSTO
	- CAIXA EXISTENTE
	- CAIXA PROPOSTA

LEGENDA	
1 - PORTÃO DE ACESSO	13 - ÁREA DE MANUTENÇÃO DE MÁQUINAS
2 - CANCELA COM CONTROLO À DISTÂNCIA	14.1 - CAIXA DE HIDROCARBONETOS
3 - BASOIA	14.2 - CAIXA DE HIDROCARBONETOS
4 - PORTARIA	15 - CÉLULA DE DEPOSIÇÃO 1 E 2 - REGENERAÇÃO
5 - EDIFÍCIO ADMINISTRATIVO	16 - CÉLULA DE DEPOSIÇÃO 3
6 - FOSSE TRICOMPARTIMENTADA	17 - LAGOA DE ARMAZENAMENTO E EVAPORAÇÃO
7 - RESERVATÓRIO DE ÁGUA	18 - LAGOA II DE ARMAZENAMENTO E EVAPORAÇÃO
8 - ESTACIONAMENTO DE LIGEROS	19 - ESTACIÃO METEOROLÓGICA
9 - ESTACIONAMENTO DE PESADOS	20 - ETAL - OSMOSE INVERSA
10 - LAVAGEM DOS RODADOS	21 - ETAL - OSMOSE INVERSA
11 - POSTO DE ABASTECIMENTO	22 - ESTACIÃO ELEVATÓRIA DA CÉLULA 3
12 - DEPÓSITO DE COMBUSTÍVEIS (ENTERRADO)	22 - ESTACIÃO ELEVATÓRIA DA CÉLULA 2
	- VEDAÇÃO
	- LIMITE DE PROPRIEDADE
	- MARCO DE PROPRIEDADE

REVISÃO	DESCRIÇÃO DAS ALTERAÇÕES	DATA	APPROVADO
SÓCIO DE CRIA			
PROJECTO - LOCAL:			
ATERRO DE RESÍDUOS NÃO PERIGOSOS DE CASTELO BRANCO			
ESPECIALIDADE:			
RESÍDUOS SÓLIDOS			
FASE:			
LICENCIAMENTO 2ª Versão			
DESCRIÇÃO:			
ÁREA AFETA À INSTALAÇÃO/ESTABELECIMENTO, INDICANDO A LOCALIZAÇÃO DAS ÁREAS DE PRODUÇÃO, ARMAZÉNS, OFICINAS, DEPÓSITOS, CIRCUITOS EXTERIORES, ORIGENS DE ÁGUA UTILIZADA, SISTEMAS DE TRATAMENTO DE ÁGUAS RESIDUAIS E DE ARMAZENAGEM OU TRATAMENTO DE RESÍDUOS E RESPECTIVOS EQUIPAMENTOS E LINHAS DE TRATAMENTO			
PROJECTO	Arquit. Flor. Eng.	ESCALA	1/500
DESENHO	Cláudia Pereira	DATA	ABRIL 2020
CÓPIA		APROVADO	PROJ. 001
VERIFICAÇÃO	Margarida Cunha, Eng.	SUBSTITUIÇÃO	
LAPIDEIRA		SUBST. POR	
ESTES DESENHOS NÃO DEVERÃO SER REPRODUZIDOS OU USADOS PARA QUALQUER OUTRO FIM SEM O AGUIR INDICADO, SEM AUTORIZAÇÃO PRÉVIA DO GABINETE PROJECTISTA			

