
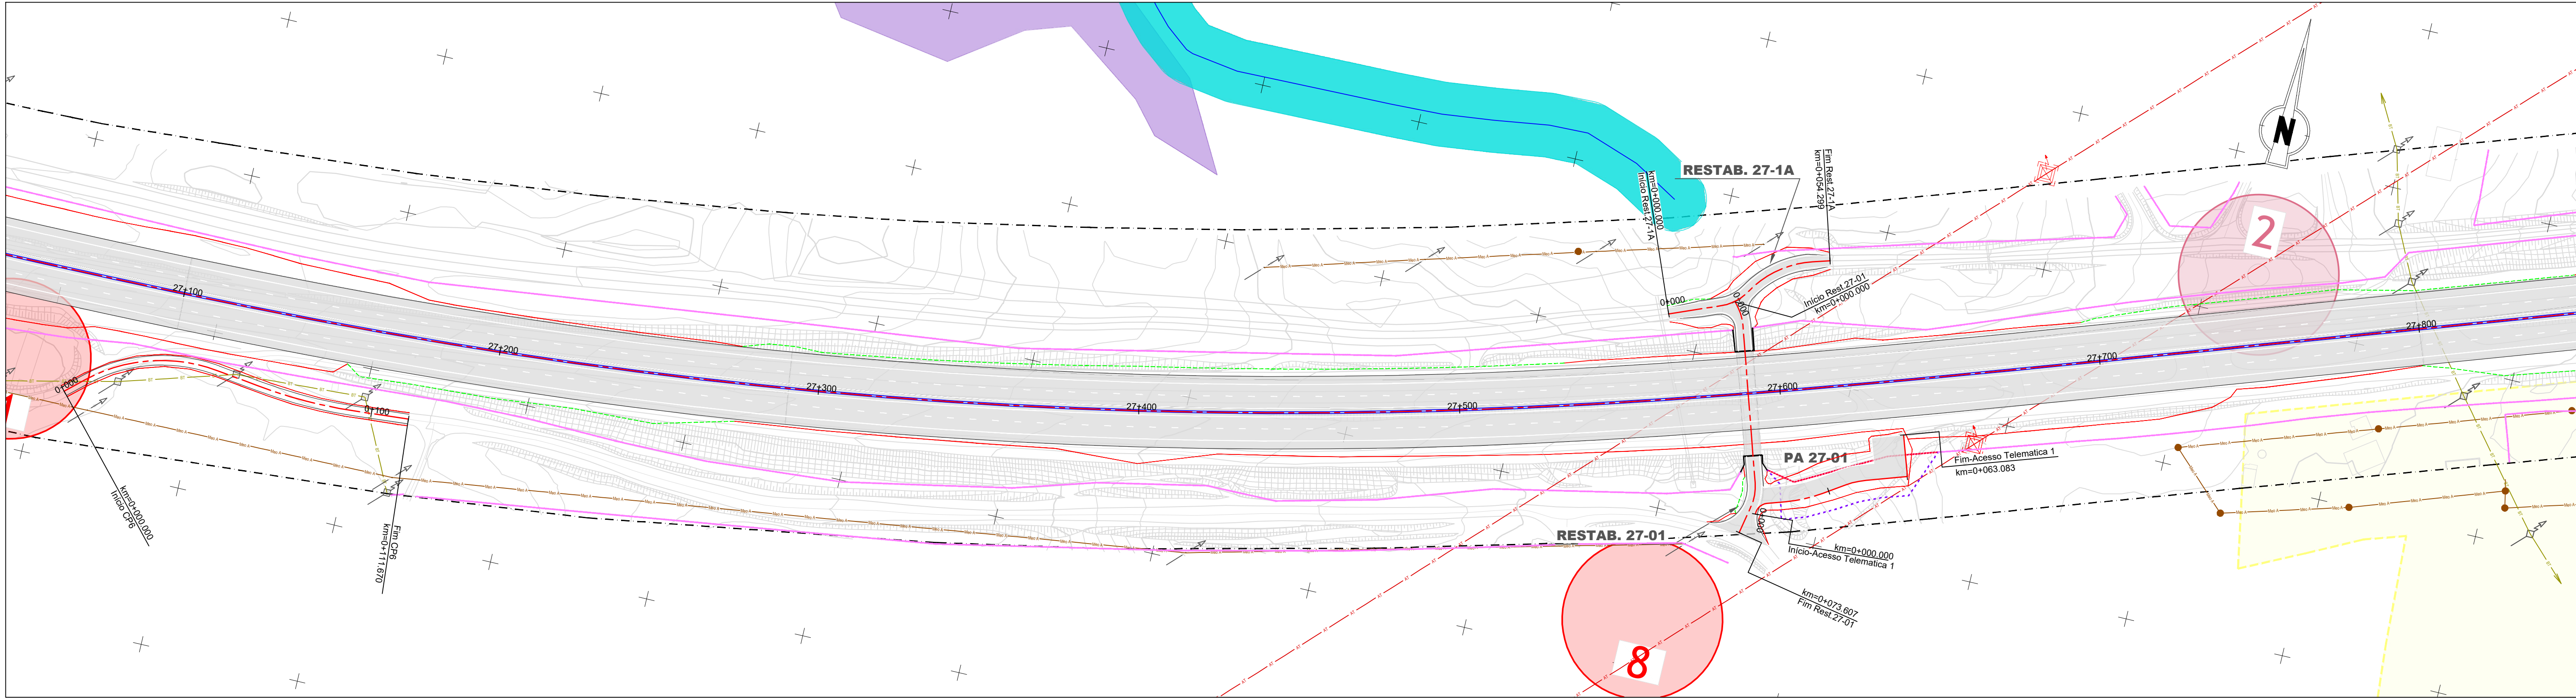


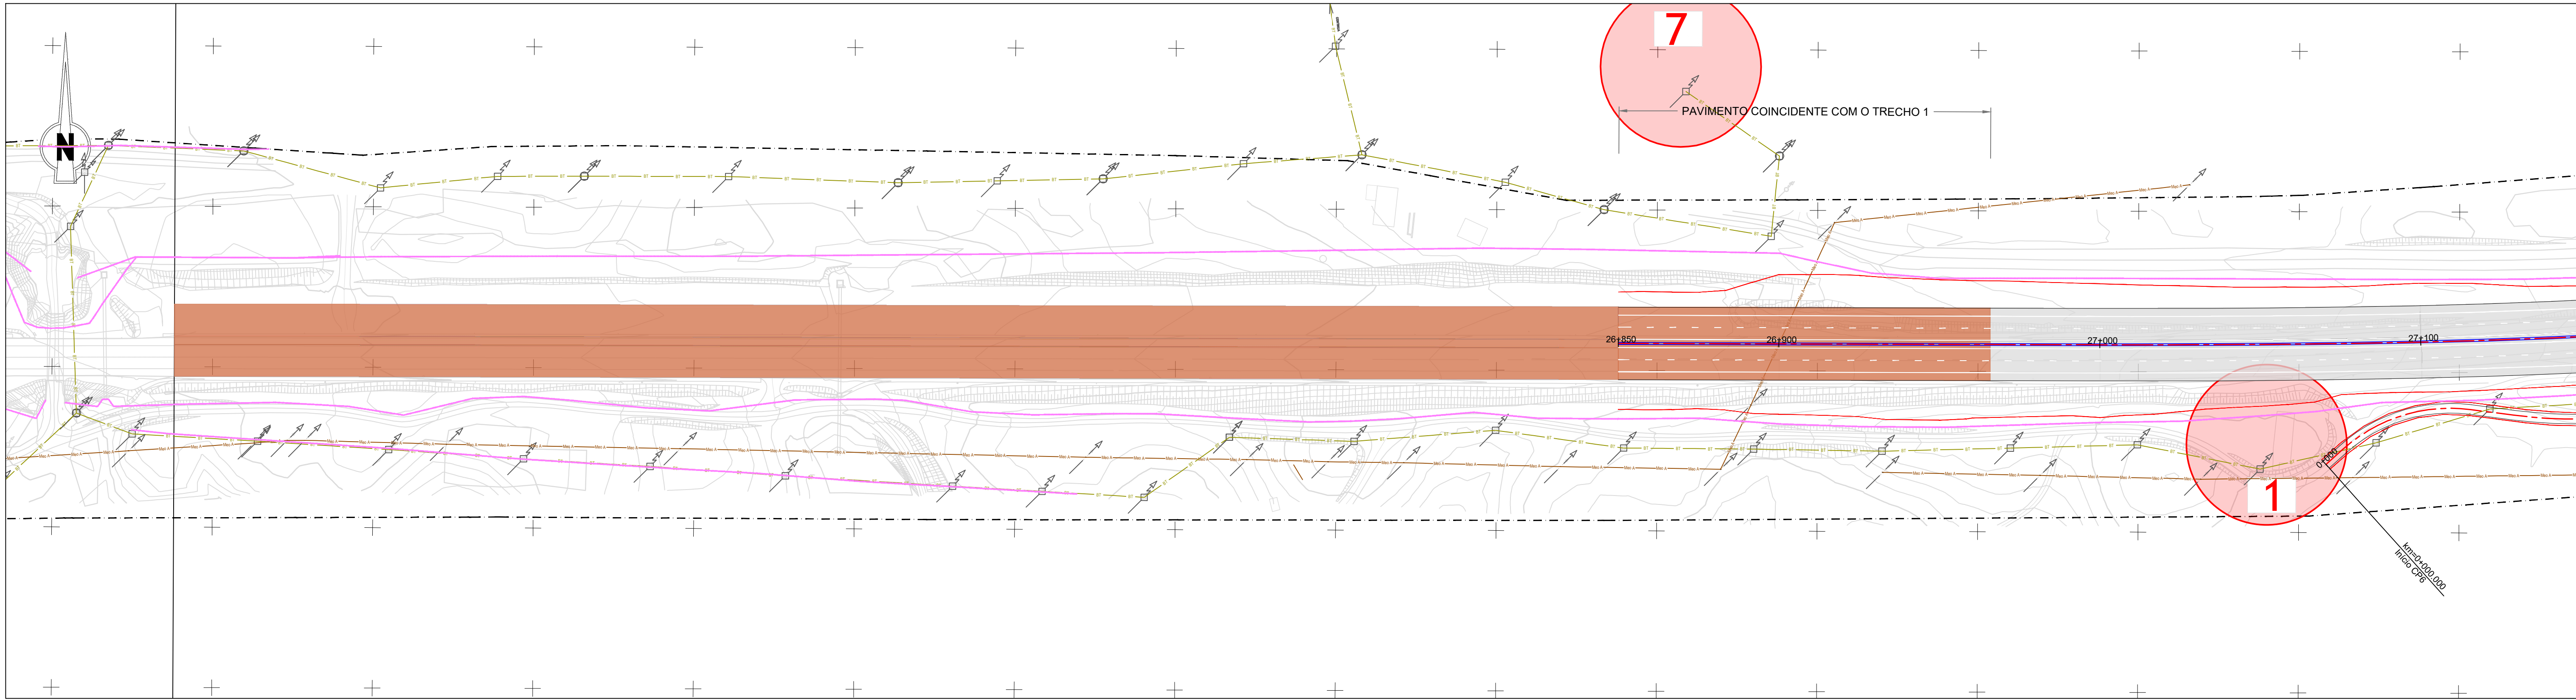

IP8 - Roncão / Grândola

(Trecho 2 - km 26+850 a km 48+304)

Talude de aterro

Talude de escavação

Passagem hidráulica existente

Passagem hidráulica nova

Vedação existente e/ou a substituir

Vedação nova

Limite do DPR

Perímetros urbanos

Rede de abastecimento de água

Abastecimento de água

Adutora executada

Adutora a construir

Captação de água - Abastecimento (APA)

Zona de protecção imediata

Zona de protecção intermédia

Zona de protecção alargada

Outras condicionantes

Lixeira selada (Nó 6)

Serviços Afetados

Linha de Muito Alta Tensão

Poste de Alta Tensão

Linha de Média Tensão

Poste de Média Tensão

Linha de Baixa Tensão

Poste de Baixa Tensão + Iluminação

Linha de Telecomunicações (MEO e NOWO)

Poste de Telecomunicações

Reserva Agrícola Nacional

RAN

Reserva Ecológica Nacional

Áreas de instabilidade de vertentes

Áreas estratégicas de proteção e recarga de aquíferos

Linhas de água

Margens dos cursos de água

Património

Ocorrências patrimoniais (PDM)

Área de proteção (PDM)

Ocorrências patrimoniais

Esquema de Páginas

1/18

Fonte: (Cartografia Base)

Infraestruturas de Portugal

EDGAR CARDOSO

Laboratório de Estruturas

ENGIMIND

AGRI.PRO AMBIENTE

CONSULTORES, Lda

IP8 (A26) - LIGAÇÃO ENTRE SINES E A A2

LANÇO IP8 ENTRE RONÇÃO E GRÂNDOLA

AUMENTO DA CAPACIDADE

TRECHO 2 - ENTRE O PK 26+850 E O PK 48+304

Título

Síntese de Condicionantes

Desenho

17

Sistema de referência

EPG 3763

(PT-TM06/ETRS89 - European Terrestrial Reference System 1989)

Escalas

1: 1000

0 10 20 m

Folha

1/18

Versão

A

Ficheiro



Abril 2024

Data

Abril 2024

Formato

A1 - 594x841

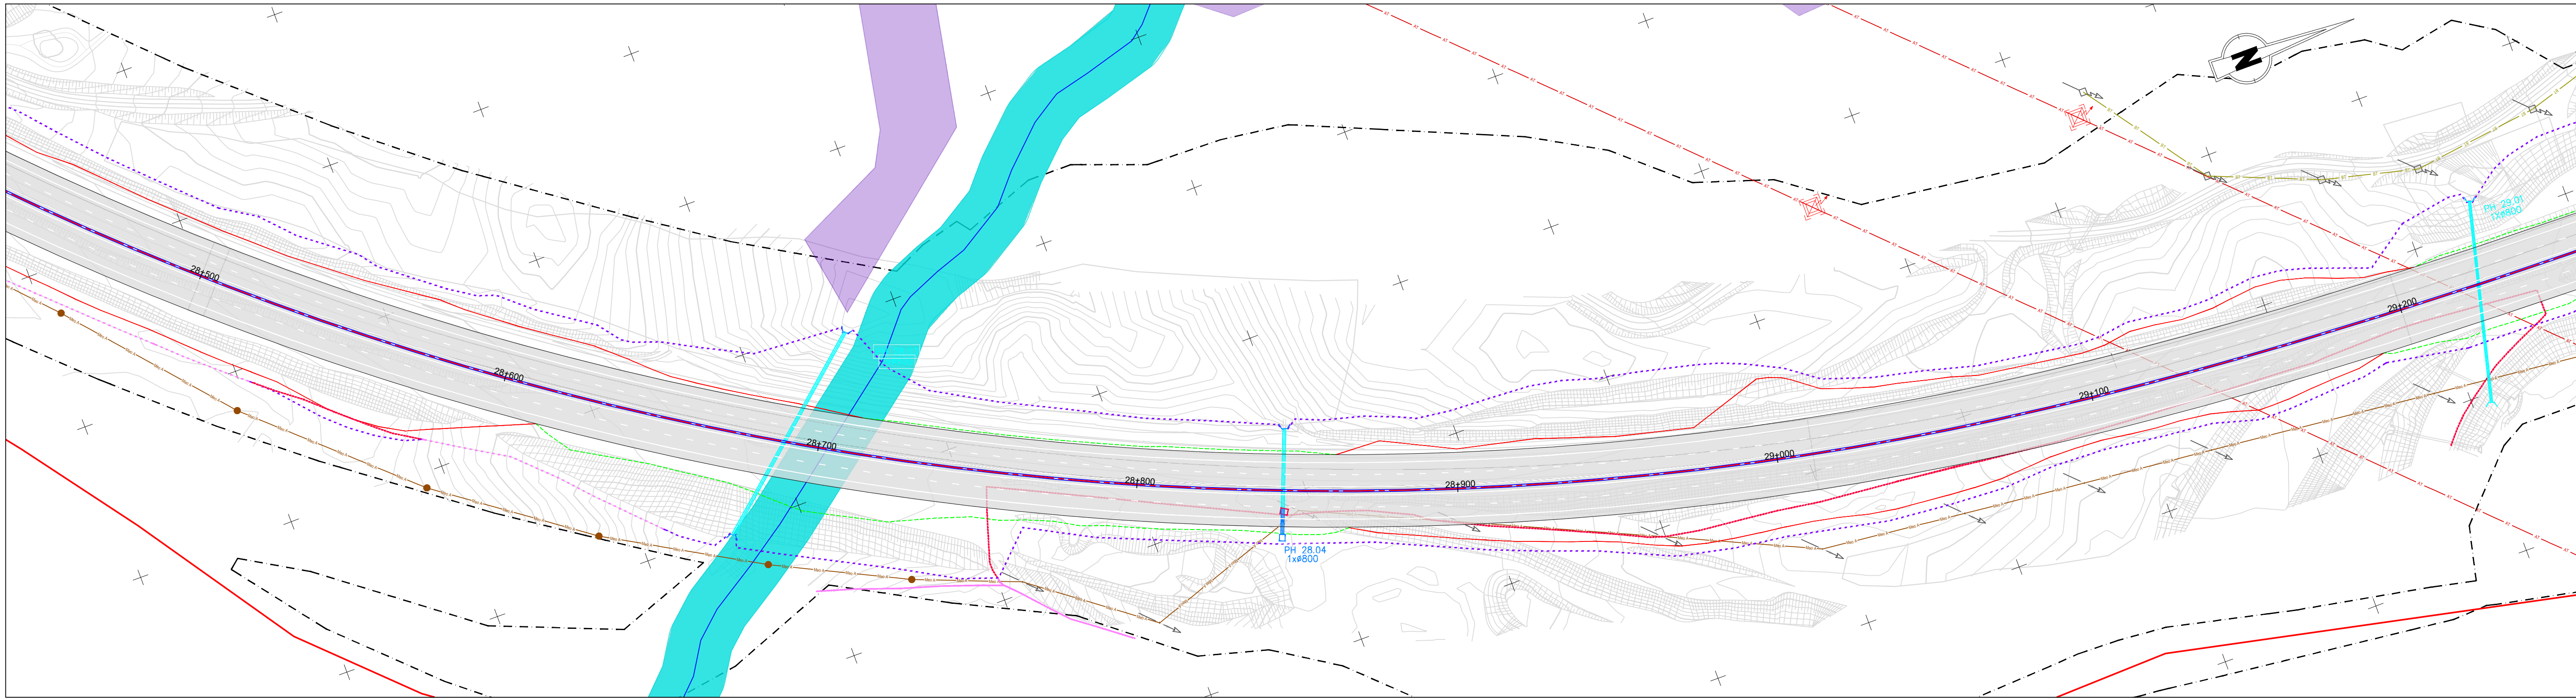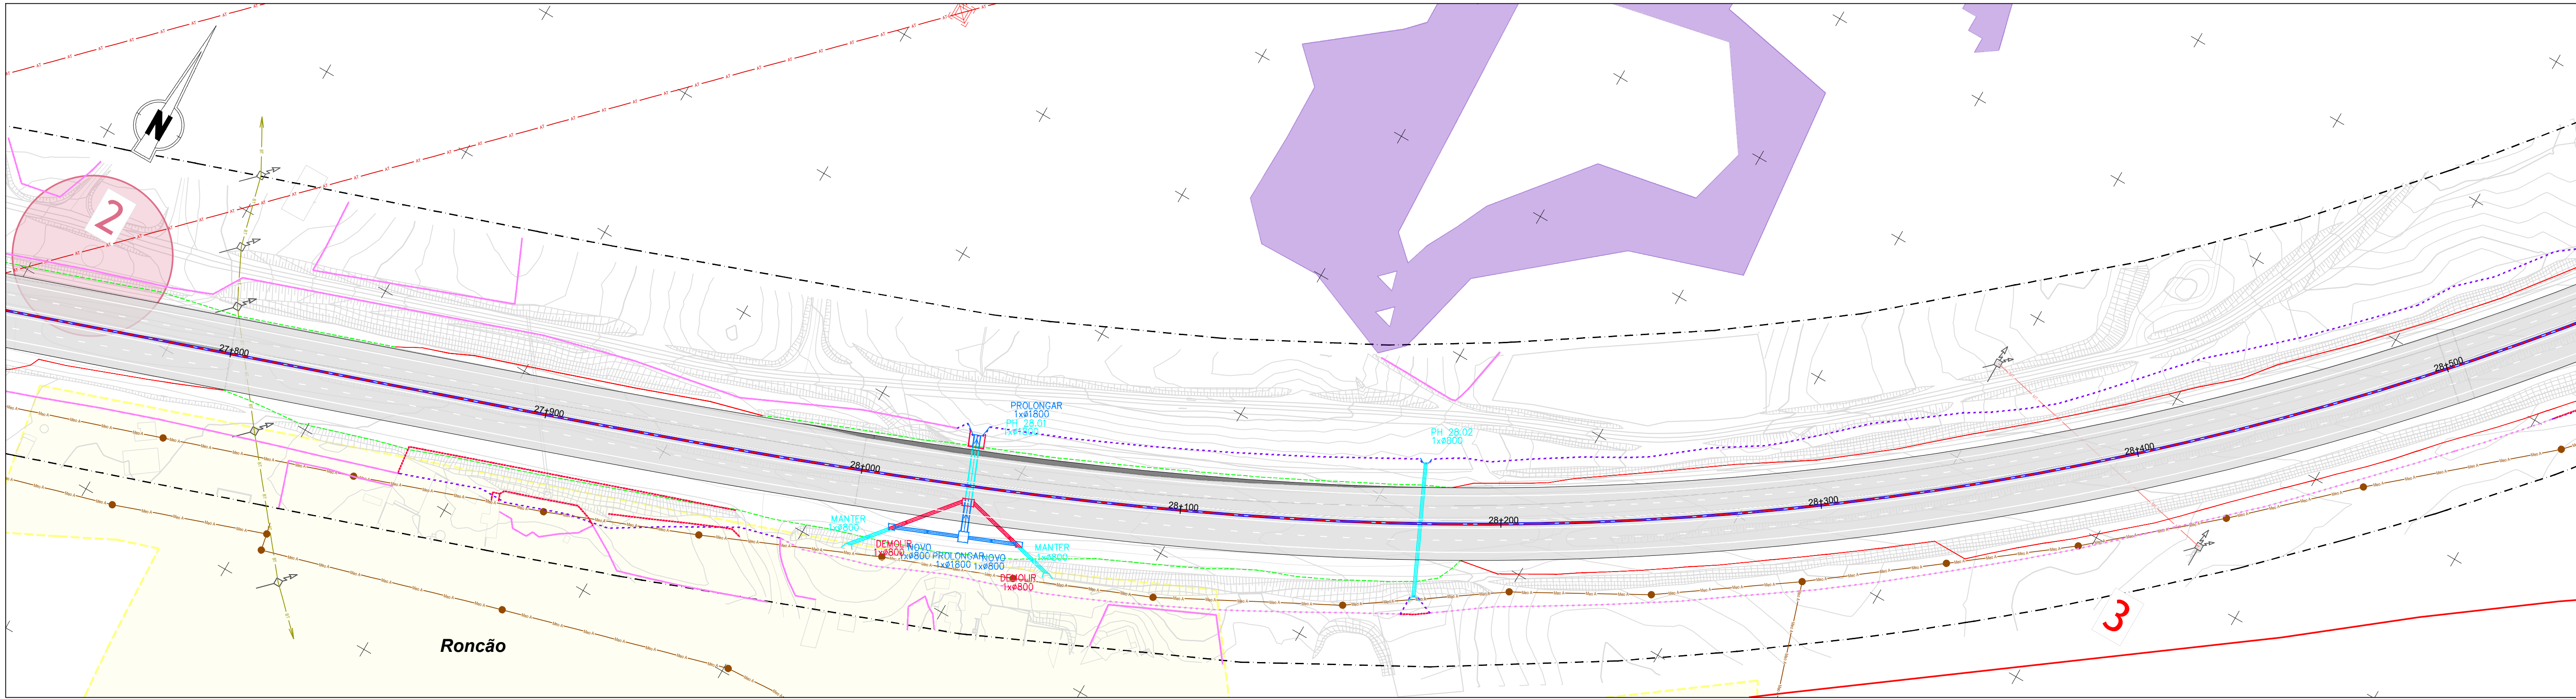

IP8 - Roncão / Grândola
(Trecho 2 - km 26+850 a km 48+30)

Talude de aterro
Talude de escavação

Passagem hidráulica existente
Passagem hidráulica nova

Vedação existente e/ou a substituir
Vedação nova

Limite do DPR

Perímetros urbanos

Rede de abastecimento de água

Abastecimento de água

Adutora executada
Adutora a construir

Captação de água - Abastecimento (APA)

Zona de protecção imediata
Zona de protecção intermédia
Zona de protecção alargada

Outras condicionantes

Lixeira selada (Nó 6)

Serviços Afetados

Linha de Muito Alta Tensão
Poste de Alta Tensão

Linha de Média Tensão
Poste de Média Tensão

Linha de Baixa Tensão
Poste de Baixa Tensão + Iluminação

Linha de Telecomunicações (MEO e NOWO)
Poste de Telecomunicações

Reserva Agrícola Nacional

RAN

Reserva Ecológica Nacional

Áreas de instabilidade de vertentes
Áreas estratégicas de proteção e recarga de aquíferos

Linhas de água


Margens dos cursos de água

Património

Ocorrências patrimoniais (PDM)
Área de proteção (PDM)

Ocorrências patrimoniais

Esquema de Páginas

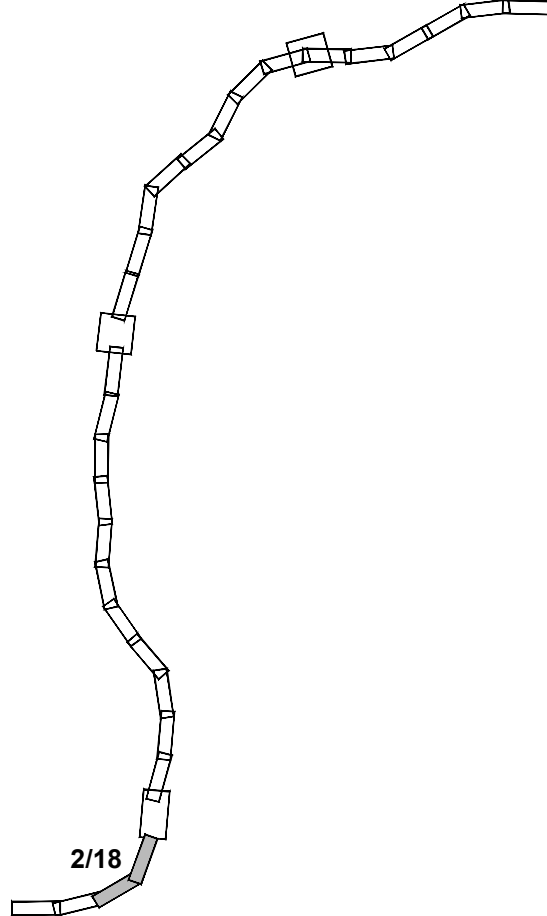

Fonte: (Cartografia Base)

Infraestruturas
de Portugal

EDGAR CARDOSO
Laboratório de Estruturas

ENGIMIND

AGRI.PRO AMBIENTE
CONSULTORES, Lda

IP8 (A26) - LIGAÇÃO ENTRE SINES E A A2
LANÇO IP8 ENTRE RONÇÃO E GRÂNDOLA
AUMENTO DA CAPACIDADE
TRECHO 2 - ENTRE O PK 26+850 E O PK 48+304

Síntese de Condicionantes

17

Sistema de referência
EPSG 3763
(PT-TM06/ETRS89 - European
Terrestrial Reference System 1989)

Escala
1: 1000
0 10 20 m


Folha
2/18

Versão
A

Ficheiro

Data
Abril 2024

Formato
A1 - 594x841

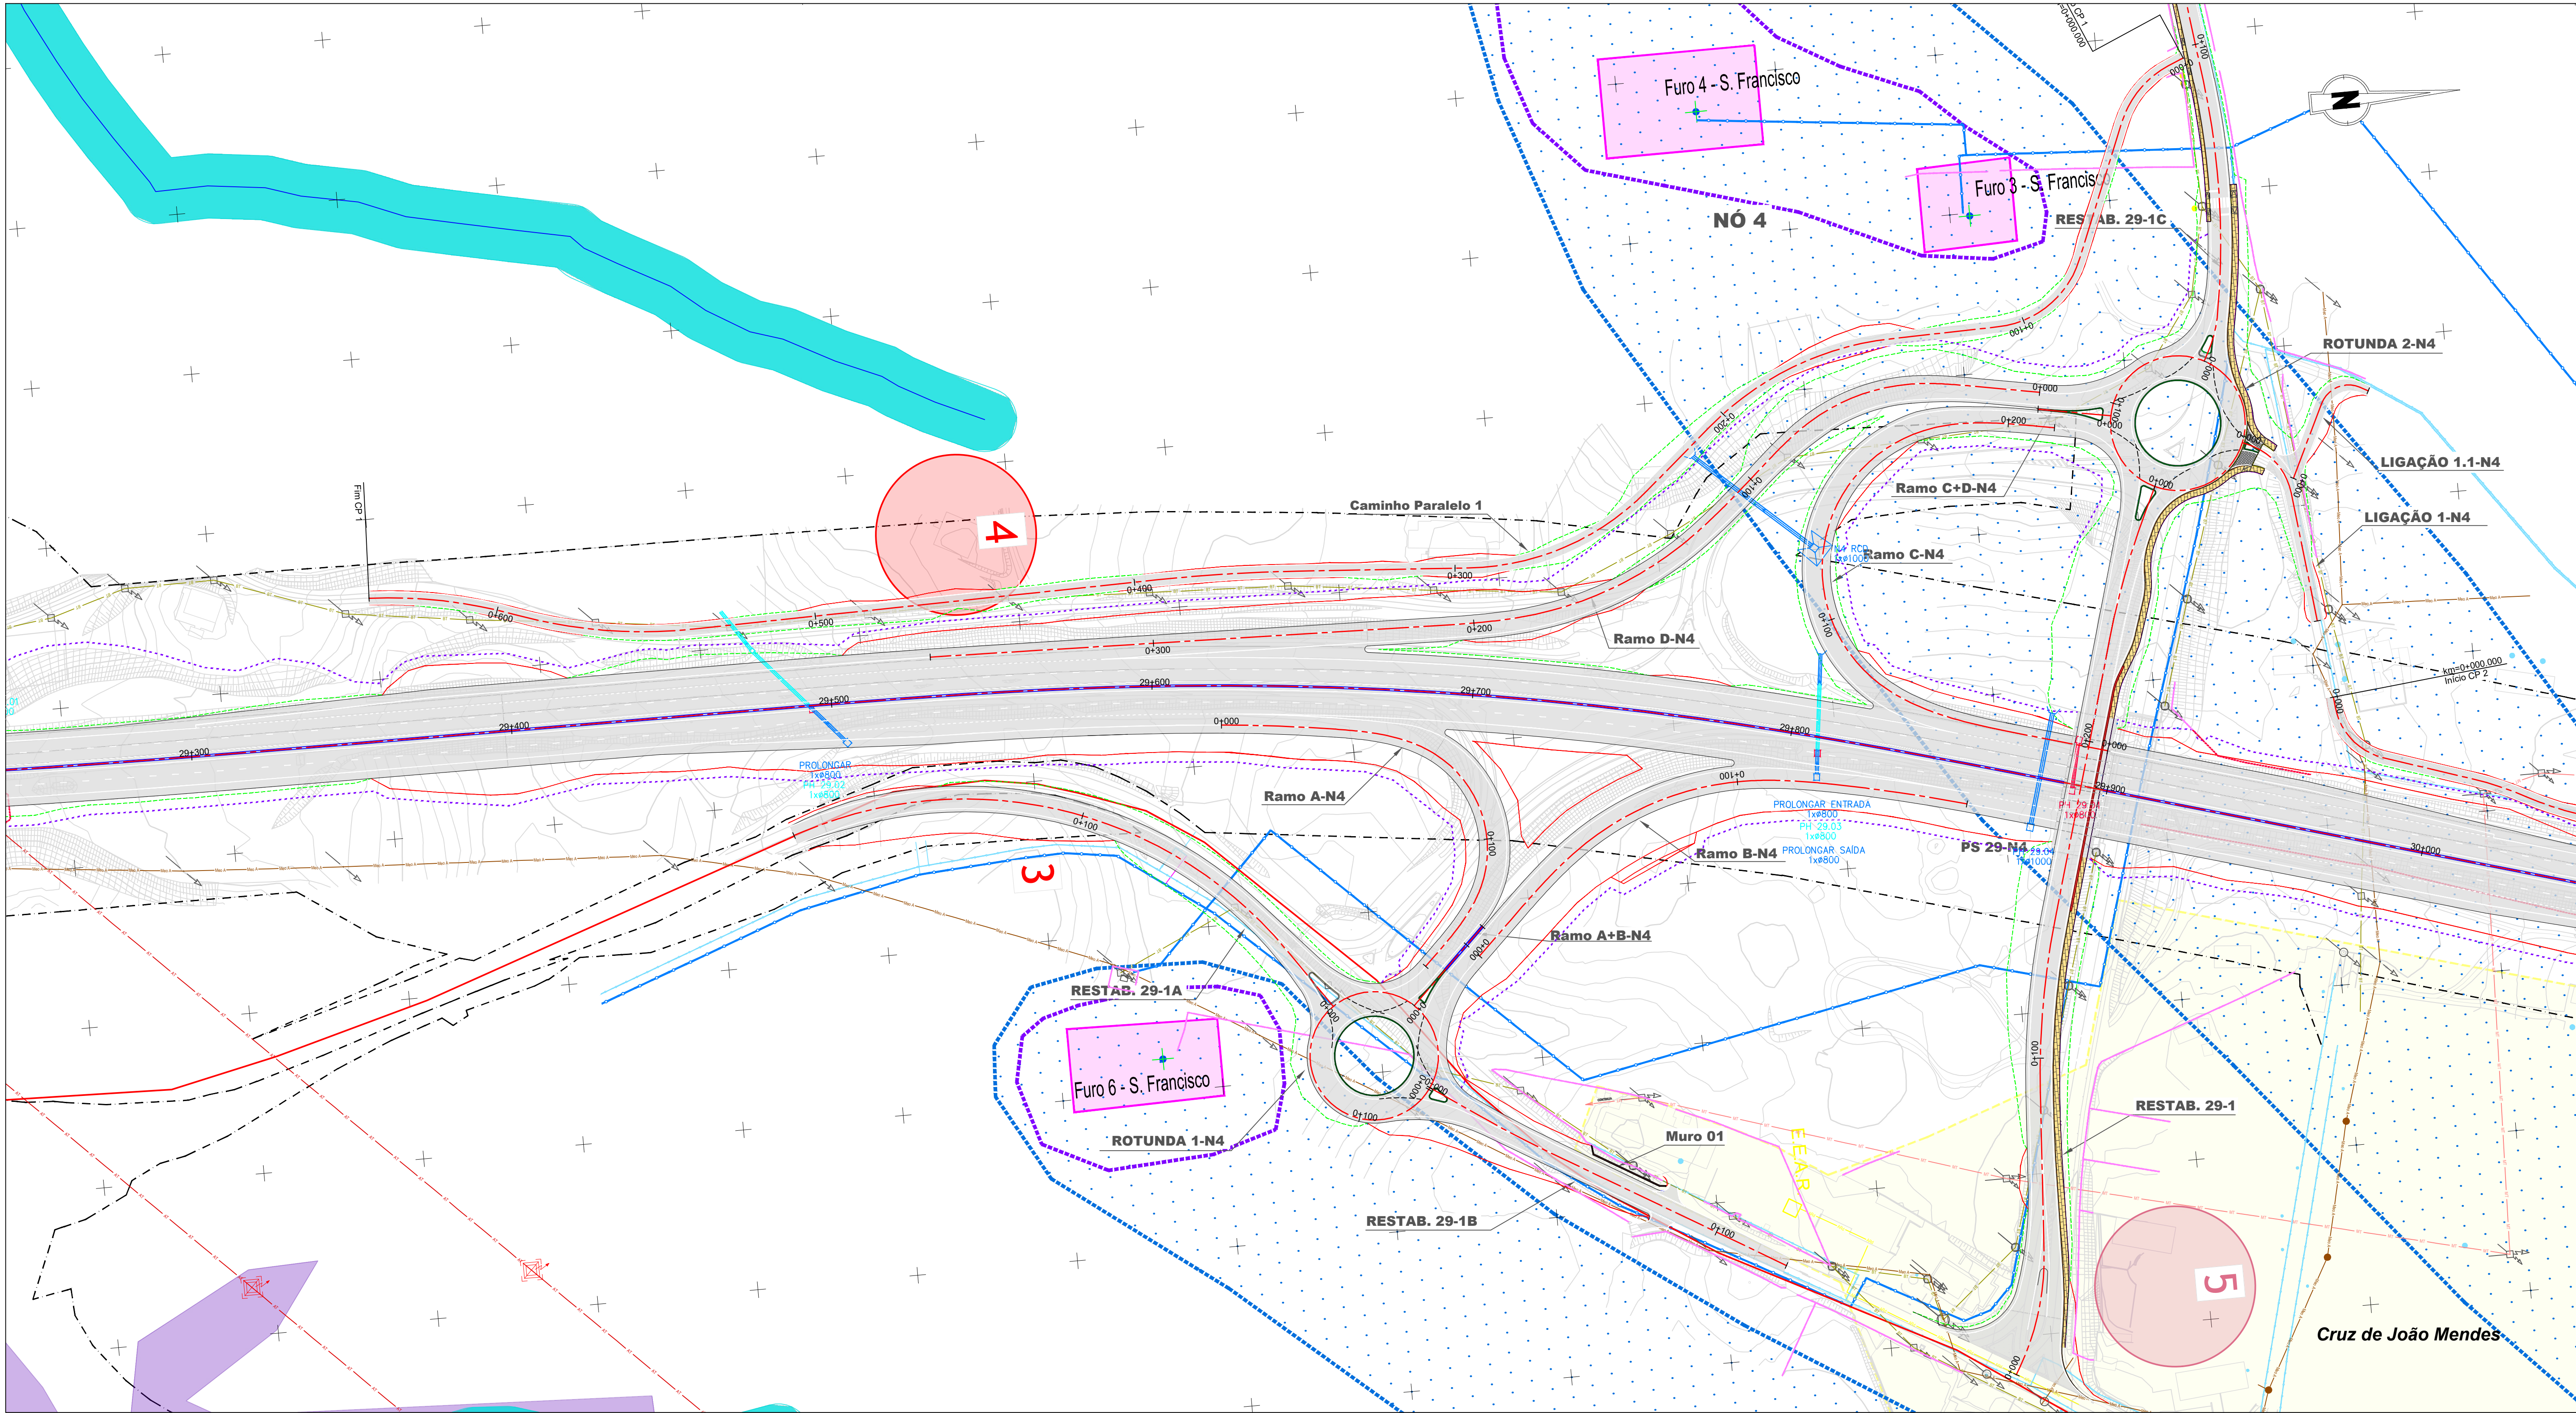

IP8 - Roncão / Grândola
(Trecho 2 - km 26+850 a km 48+30)

Talude de aterro
Talude de escavação

Passagem hidráulica existente
Passagem hidráulica nova

Vedação existente e/ou a substituir
Vedação nova

Limite do DPR

Perímetros urbanos

Rede de abastecimento de água

Abastecimento de água
Adutora executada
Adutora a construir

Captação de água - Abastecimento (APA)

Zona de protecção imediata
Zona de protecção intermédia
Zona de protecção alargada

Outras condicionantes

Lixeira selada (Nó 6)

Serviços Afetados

Linha de Muito Alta Tensão
Poste de Alta Tensão
Linha de Média Tensão
Poste de Média Tensão
Linha de Baixa Tensão
Poste de Baixa Tensão + Iluminação
Linha de Telecomunicações (MEO e NOWO)
Poste de Telecomunicações

Reserva Agrícola Nacional

RAN


Reserva Ecológica Nacional

Áreas de instabilidade de vertentes
Áreas estratégicas de proteção e recarga de aquíferos
Linhas de água
Margens dos cursos de água

Património

Ocorrências patrimoniais (PDM)
Área de proteção (PDM)
Ocorrências patrimoniais

Esquema de Páginas

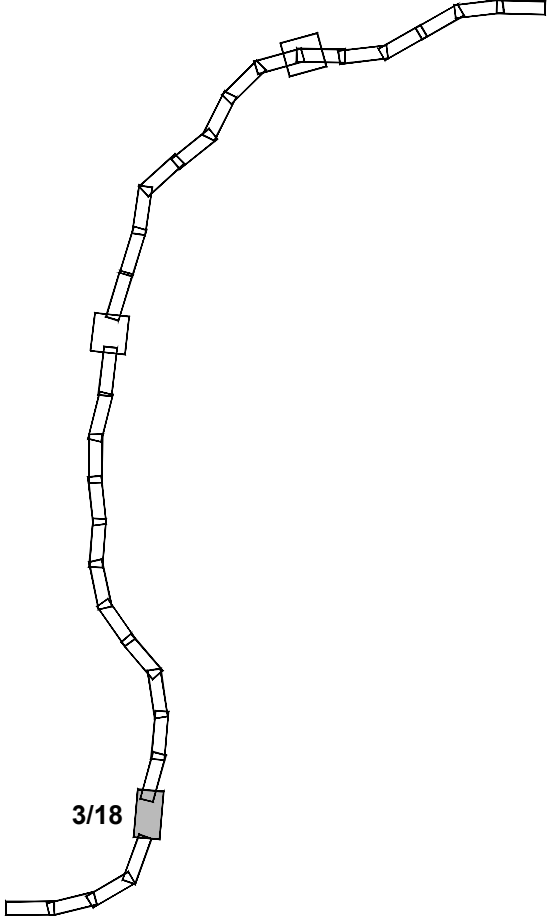



Fonte: (Cartografia Base)



IP8 (A26) - LIGAÇÃO ENTRE SINES E A A2
LANÇO IP8 ENTRE RONÇÃO E GRÂNDOLA
AUMENTO DA CAPACIDADE
TRECHO 2 - ENTRE O PK 26+850 E O PK 48+304

Síntese de Condicionantes

Sistema de referência	Escalas	Folha	Versão
EPSG 3763 (PT-TM06/ETRS89 - European Terrestrial Reference System 1989)	1: 1000 0 10 20 m	3/18	A
Ficheiro	Data	Formato	
	Abril 2024	A1 - 594x841	

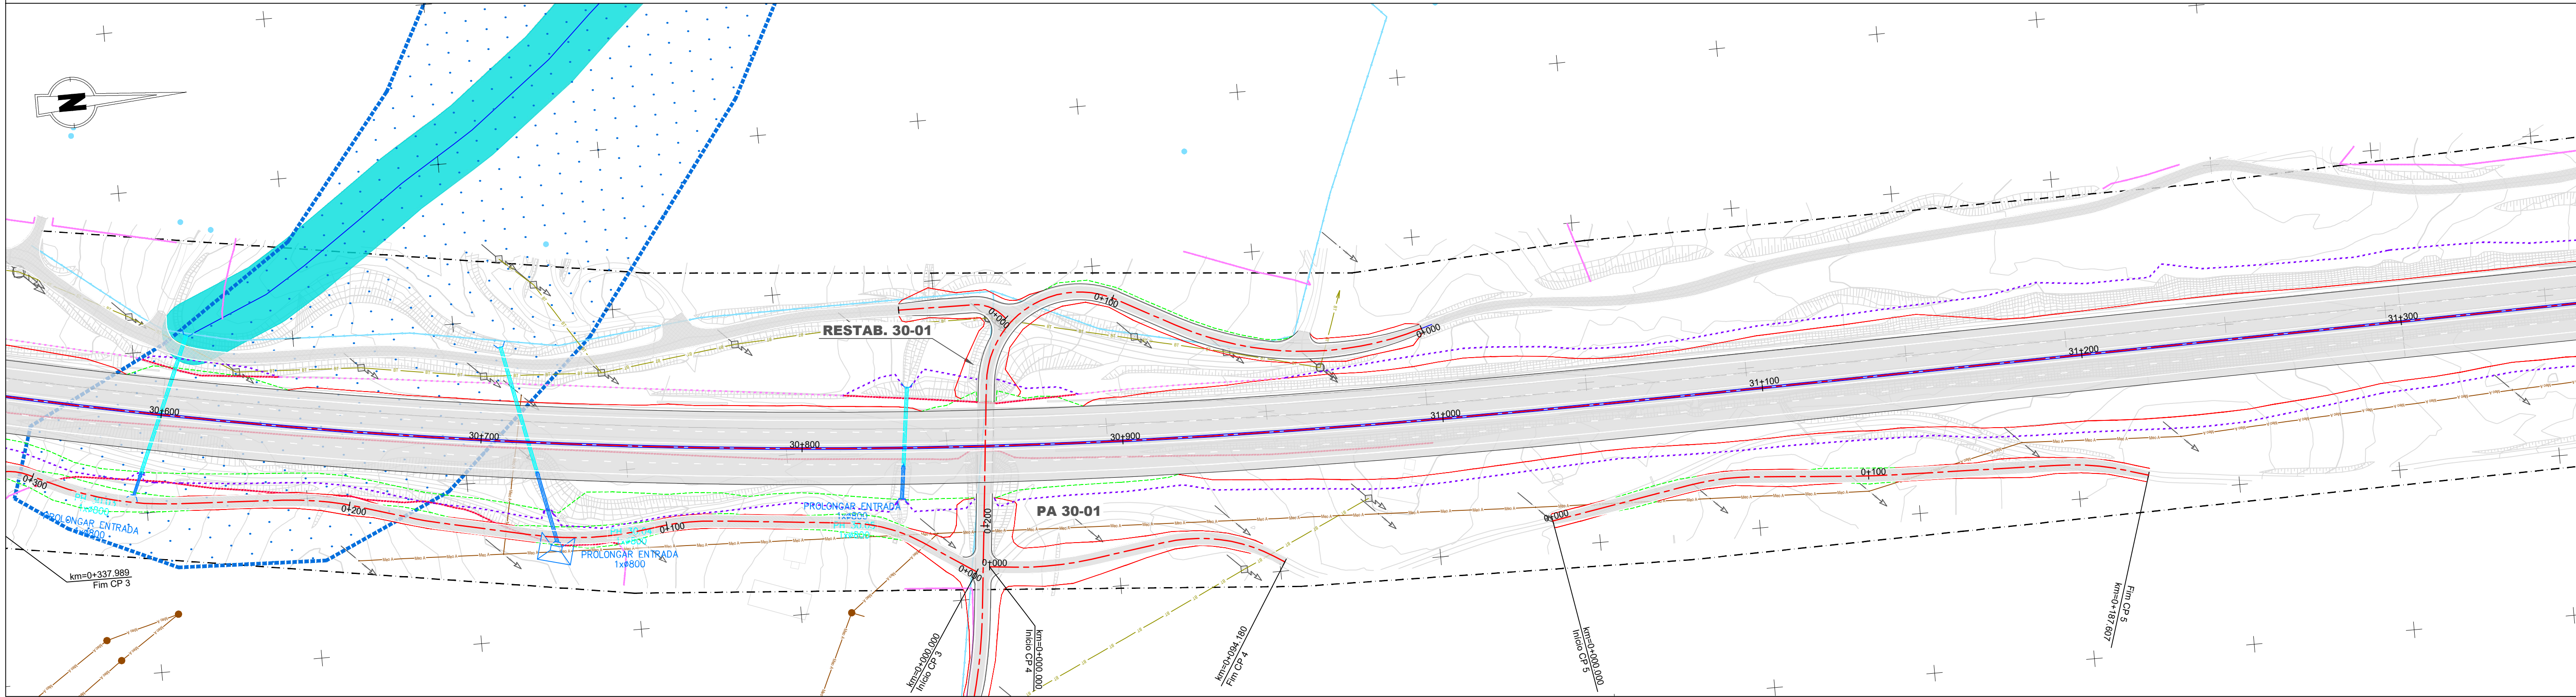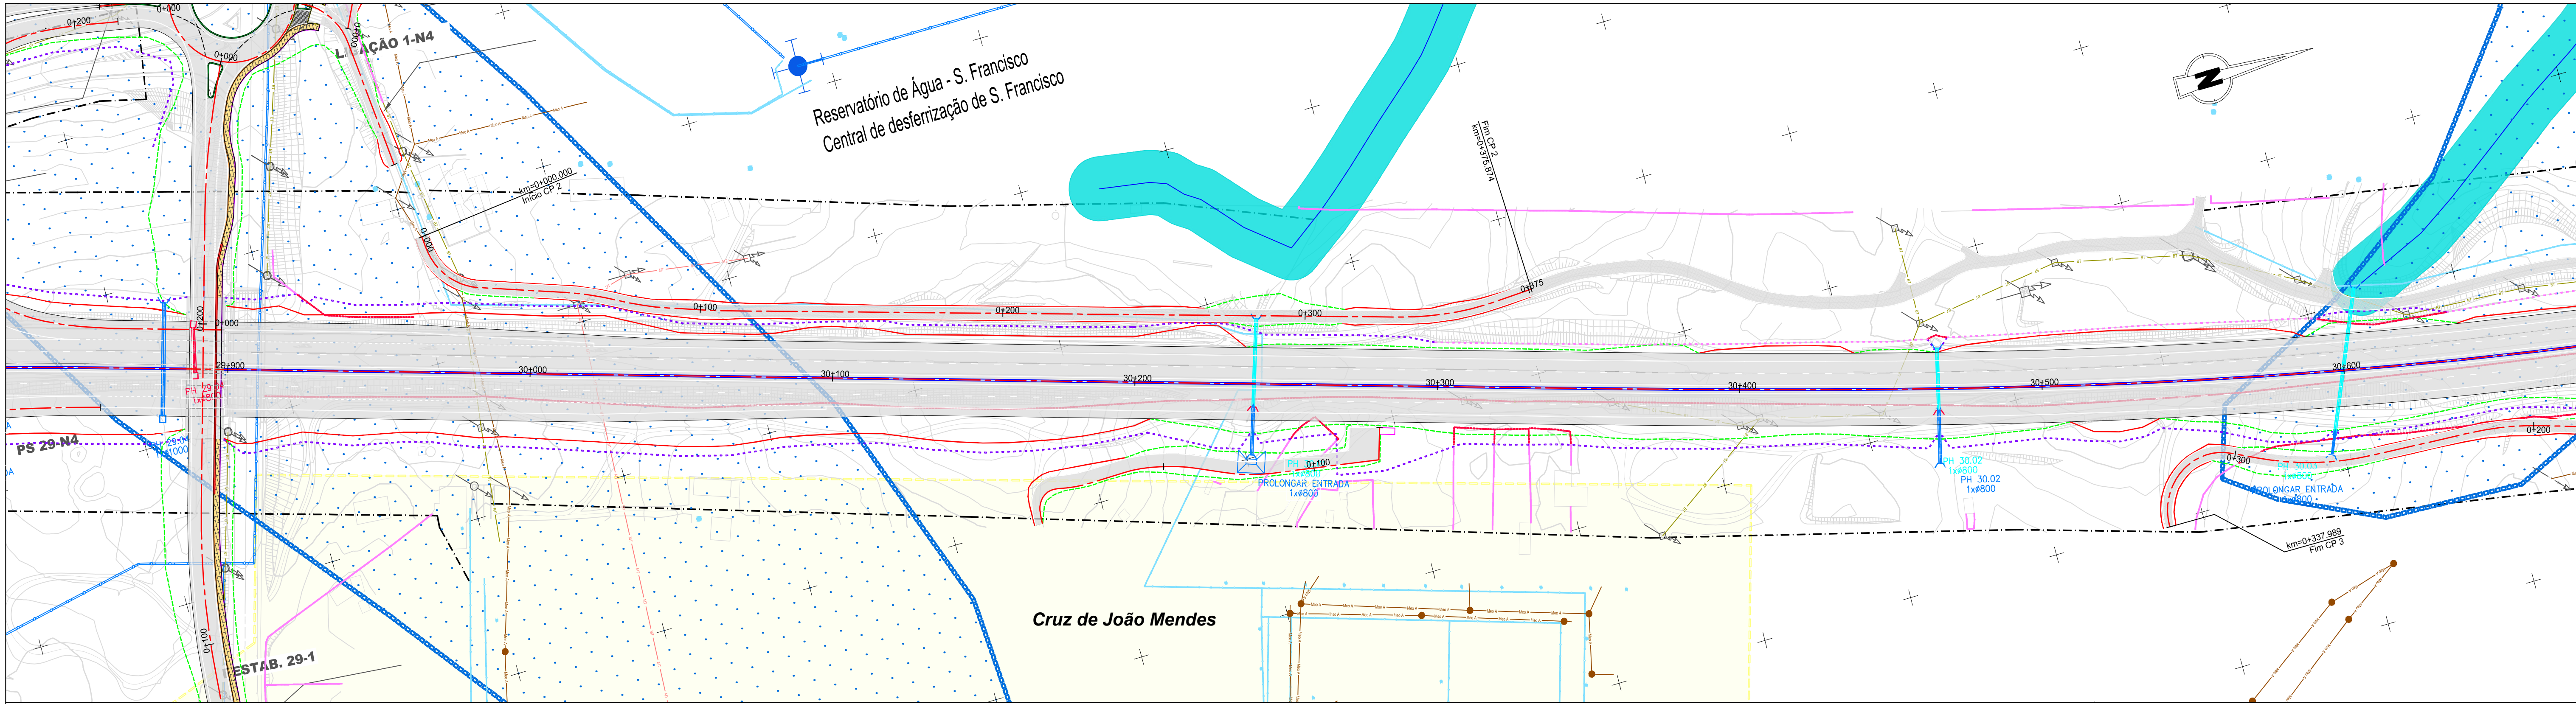

IP8 - Roncão / Grândola

(Trecho 2 - km 26+850 a km 48+304)

Talude de aterro

Talude de escavação

Passagem hidráulica existente

Passagem hidráulica nova

Vedação existente e/ou a substituir

Vedação nova

Limite do DPR

Perímetros urbanos

Rede de abastecimento de água

Abastecimento de água

Adutora executada

Adutora a construir

Captação de água - Abastecimento (APA)

Zona de protecção imediata

Zona de protecção intermédia

Zona de protecção alargada

Outras condicionantes

Lixeira selada (Nó 6)

Serviços Afetados

Linha de Muito Alta Tensão

Poste de Alta Tensão

Linha de Média Tensão

Poste de Média Tensão

Linha de Baixa Tensão

Poste de Baixa Tensão + Iluminação

Linha de Telecomunicações (MEO e NOWO)

Poste de Telecomunicações

Reserva Agrícola Nacional

RAN

Reserva Ecológica Nacional

Áreas de instabilidade de vertentes

Áreas estratégicas de proteção e recarga de aquíferos

Linhas de água

Margens dos cursos de água

Património

Ocorrências patrimoniais (PDM)



Área de proteção (PDM)

Ocorrências patrimoniais

Esquema de Páginas

4/18

Fonte: (Cartografia Base)			
Infraestruturas de Portugal EDGAR CARDOSO Laboratório de Estruturas ENGIMIND AGRI.PRO AMBIENTE CONSULTORES, Lda			
IP8 (A26) - LIGAÇÃO ENTRE SINES E A A2 LANÇO IP8 ENTRE RONÇÃO E GRÂNDOLA AUMENTO DA CAPACIDADE TRECHO 2 - ENTRE O PK 26+850 E O PK 48+304			
Título		Desenho	
Síntese de Condicionantes		17	
Sistema de referência	Escalas	Folha	Versão
EPSG 3763 (PT-TM06/ETRS89 - European Terrestrial Reference System 1989)	1: 1000 01020 m	4/18	A
Ficheiro	Data	Formato	
	Abril 2024	A1 - 594x841	

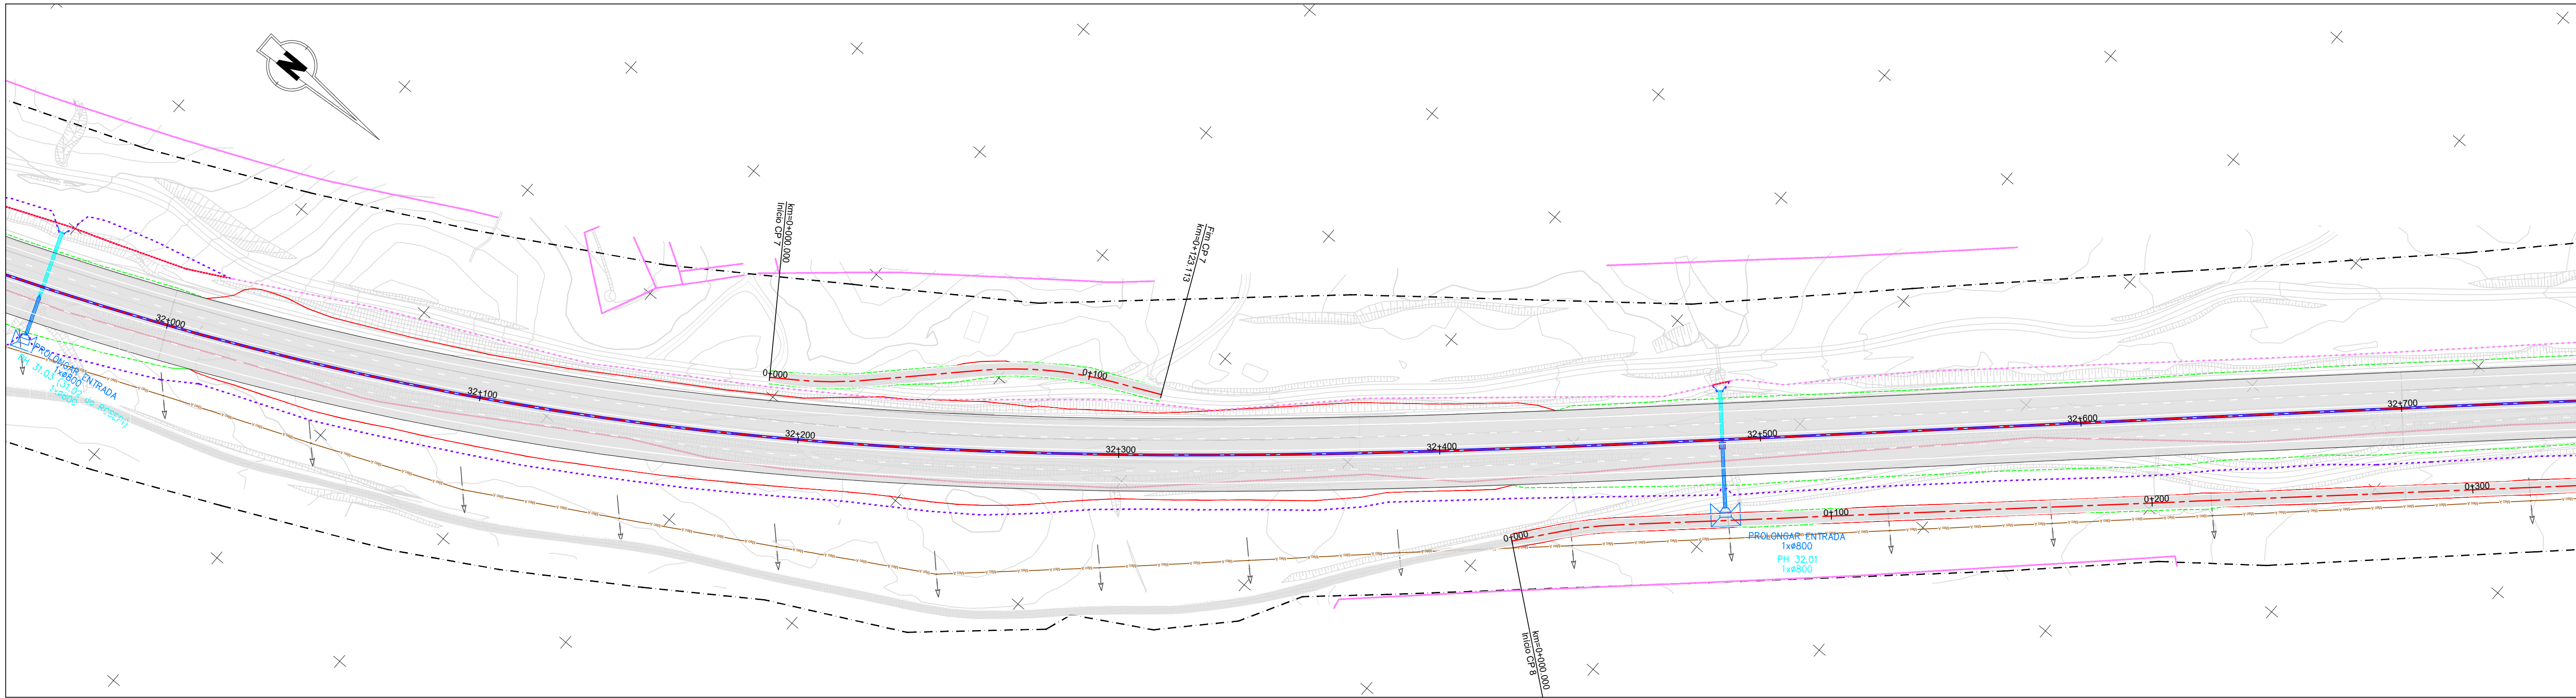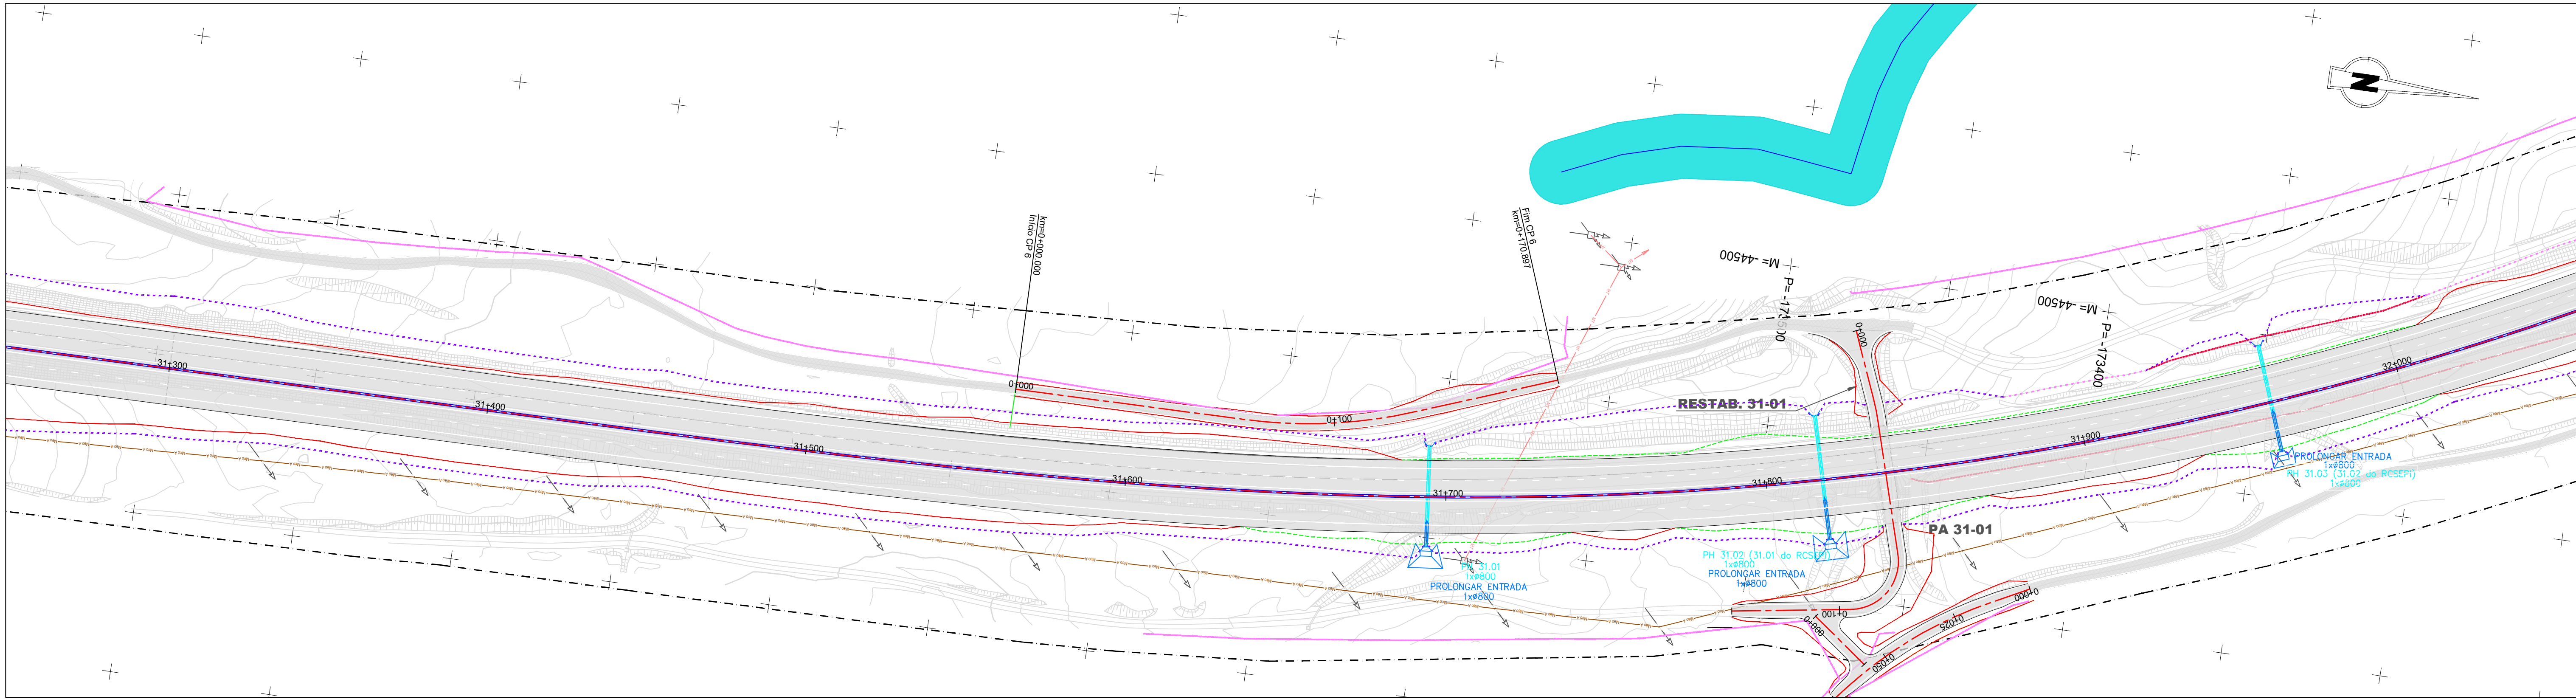

IP8 - Roncão / Grândola
(Trecho 2 - km 26+850 a km 48+30)

Talude de aterro
Talude de escavação

Passagem hidráulica existente
Passagem hidráulica nova

Vedação existente e/ou a substituir
Vedação nova

Limite do DPR
Perímetros urbanos

Rede de abastecimento de água

Abastecimento de água
Adutora executada
Adutora a construir

Captação de água - Abastecimento (APA)

Zona de protecção imediata
Zona de protecção intermédia
Zona de protecção alargada

Outras condicionantes

Lixeira selada (Nó 6)

Serviços Afetados

Linha de Muito Alta Tensão
Poste de Alta Tensão
Linha de Média Tensão
Poste de Média Tensão
Linha de Baixa Tensão
Poste de Baixa Tensão + Iluminação
Linha de Telecomunicações (MEO e NOWO)
Poste de Telecomunicações

Reserva Agrícola Nacional

RAN


Reserva Ecológica Nacional

Áreas de instabilidade de vertentes
Áreas estratégicas de proteção e recarga de aquíferos
Linhas de água
Margens dos cursos de água

Património

Ocorrências patrimoniais (PDM)
Área de proteção (PDM)
Ocorrências patrimoniais

Esquema de Páginas

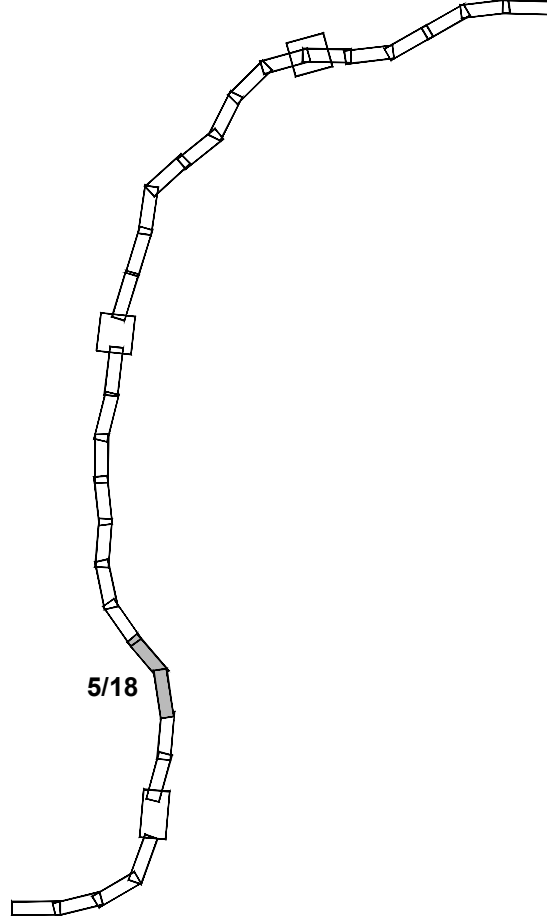

Fonte: (Cartografia Base)

Infraestruturas
de Portugal

EDGAR CARDOSO
Laboratório de Estruturas

ENGIMINDO

AGRI.PRO AMBIENTE
CONSULTORES, Lda

IP8 (A26) - LIGAÇÃO ENTRE SINES E A A2
LANÇO IP8 ENTRE RONÇÃO E GRÂNDOLA
AUMENTO DA CAPACIDADE
TRECHO 2 - ENTRE O PK 26+850 E O PK 48+304

Título

Síntese de Condicionantes

Desenho

17

Sistema de referência
EPSG 3763
(PT-TM06/ETRS89 - European
Terrestrial Reference System 1989)

Escala
1: 1000
0 10 20 m

Folha

5/18

Versão

A



Ficheiro

Data

Abril 2024

Formato

A1 - 594x841

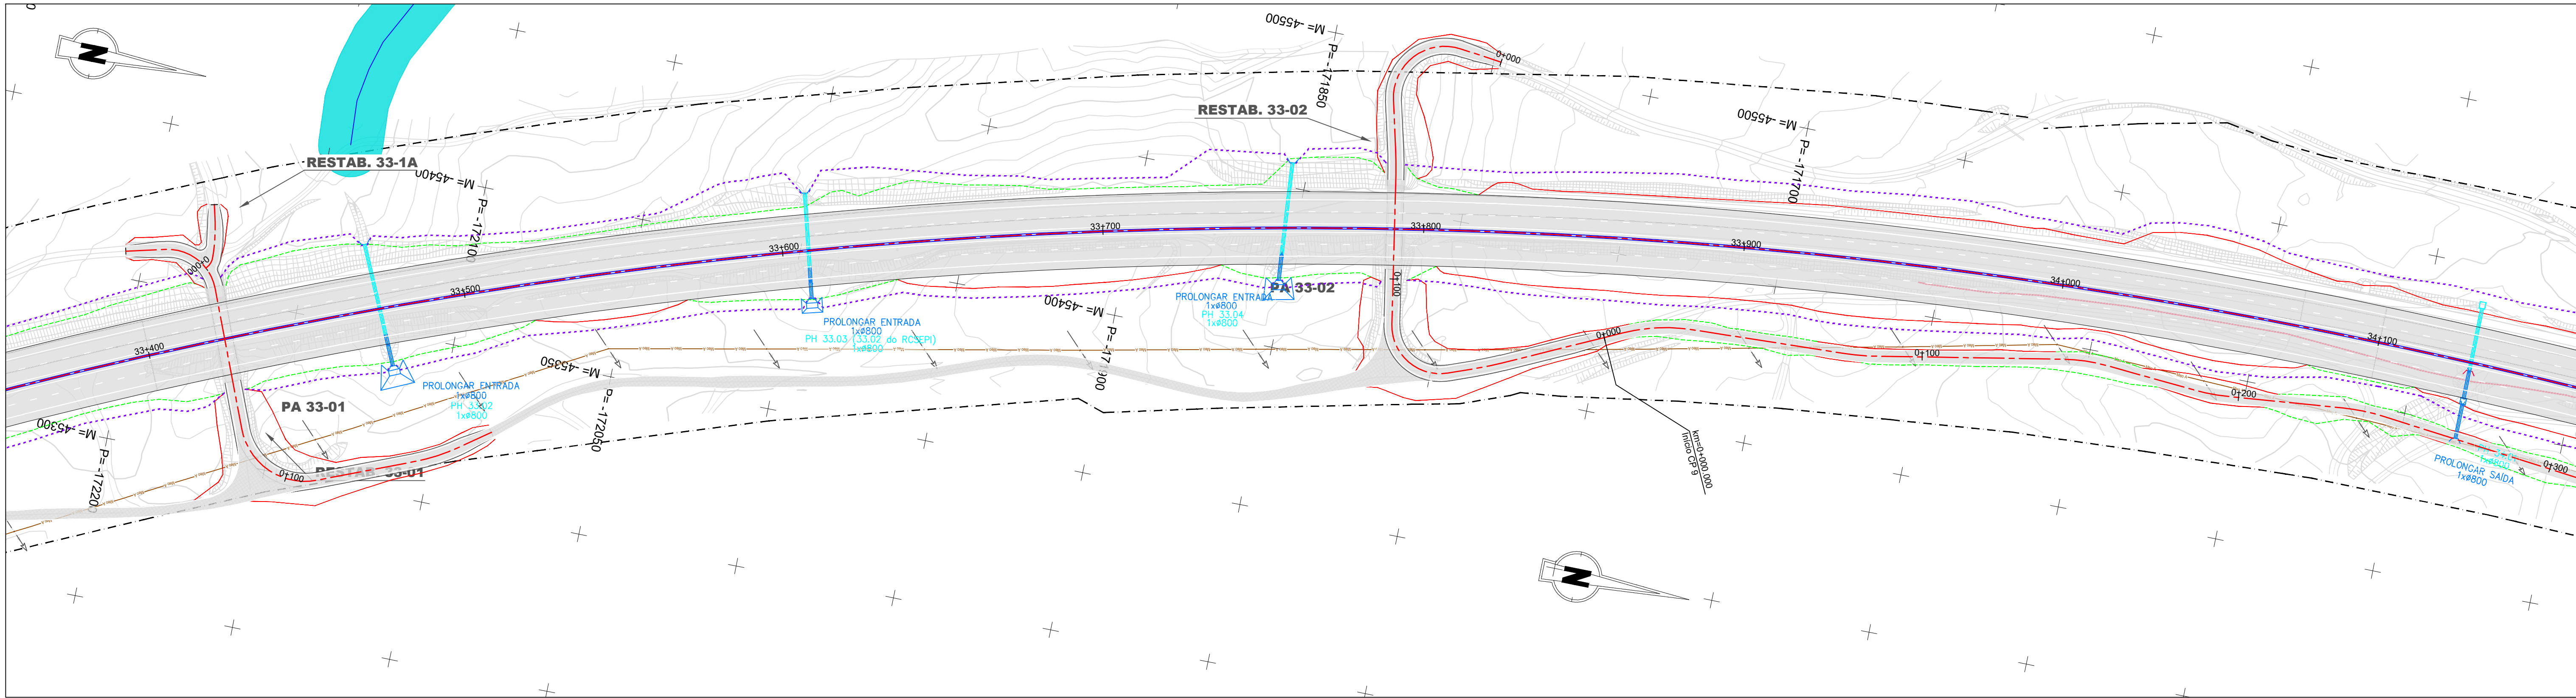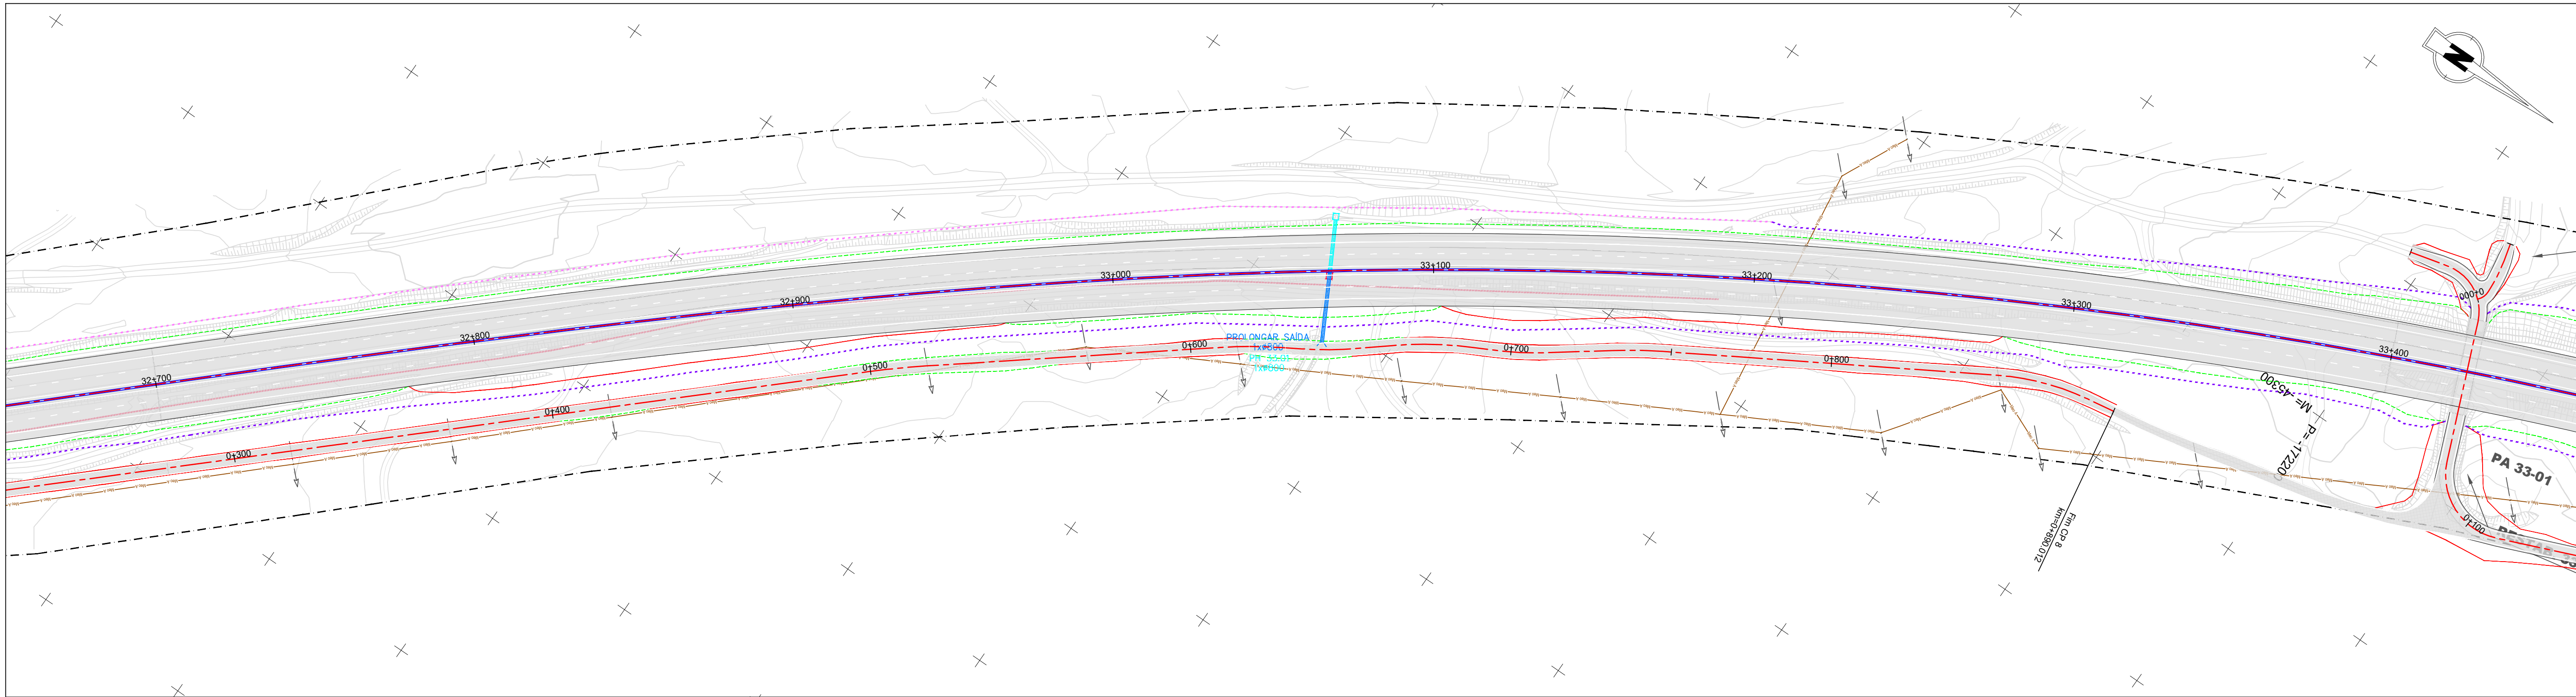

 **IP8 - Roncão / Grândola**
(Trecho 2 - km 26+850 a km 48+30)

 Talude de aterro
 Talude de escavação

 Passagem hidráulica existente
 Passagem hidráulica nova

 Vedação existente e/ou a substituir
 Vedação nova

 Limite do DPR

 Perímetros urbanos

Rede de abastecimento de água

 Abastecimento de água

 Adutora executada

 Adutora a construir

 Captação de água - Abastecimento (APA)

 Zona de protecção imediata

 Zona de protecção intermédia

 Zona de protecção alargada

Outras condicionantes

 Lixeira selada (Nó 6)

Serviços Afetados

 Linha de Muito Alta Tensão

 Poste de Alta Tensão

 Linha de Média Tensão

 Poste de Média Tensão

 Linha de Baixa Tensão

 Poste de Baixa Tensão + Iluminação

 Linha de Telecomunicações (MEO e NOWO)

 Poste de Telecomunicações

Reserva Agrícola Nacional

 RAN

Reserva Ecológica Nacional

 Áreas de instabilidade de vertentes

 Áreas estratégicas de proteção e recarga de aquíferos

 Linhas de água

 Margens dos cursos de água


Património

 Ocorrências patrimoniais (PDM)

 Área de proteção (PDM)

 Ocorrências patrimoniais

Esquema de Páginas

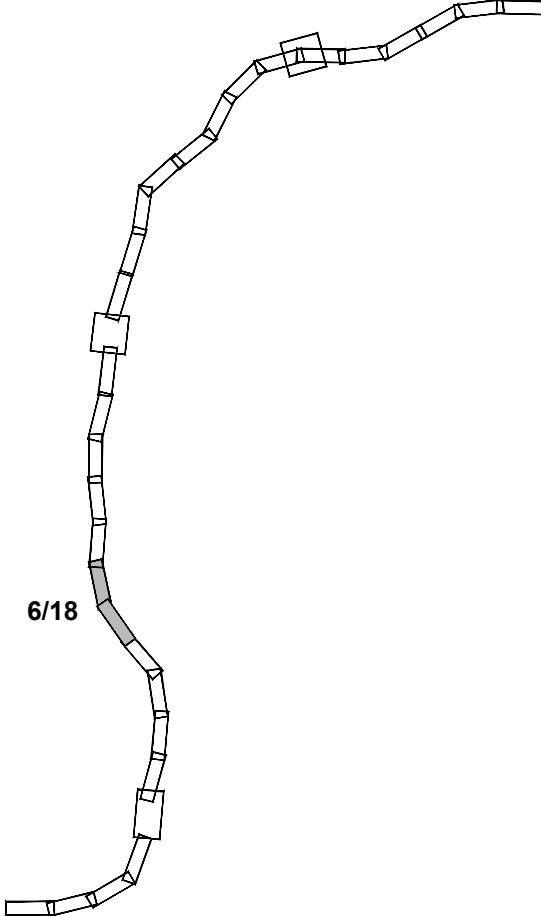

Fonte: (Cartografia Base)

 **Infraestruturas de Portugal**



 **EDGAR CARDOSO**
Laboratório de Estruturas

 **ENGIMIND**

 **AGRI.PRO AMBIENTE**
CONSULTORES, Lda

IP8 (A26) - LIGAÇÃO ENTRE SINES E A A2
LANÇO IP8 ENTRE RONÇÃO E GRÂNDOLA
AUMENTO DA CAPACIDADE
TRECHO 2 - ENTRE O PK 26+850 E O PK 48+304

Título		Desenho	
Síntese de Condicionantes		17	
Sistema de referência	Escalas	Folha	Versão
EPSG 3763 (PT-TM06/ETRS89 - European Terrestrial Reference System 1989)	1: 1000 0 10 20 m	6/18	A
Ficheiro	Data	Formato	
	Abril 2024	A1 - 594x841	

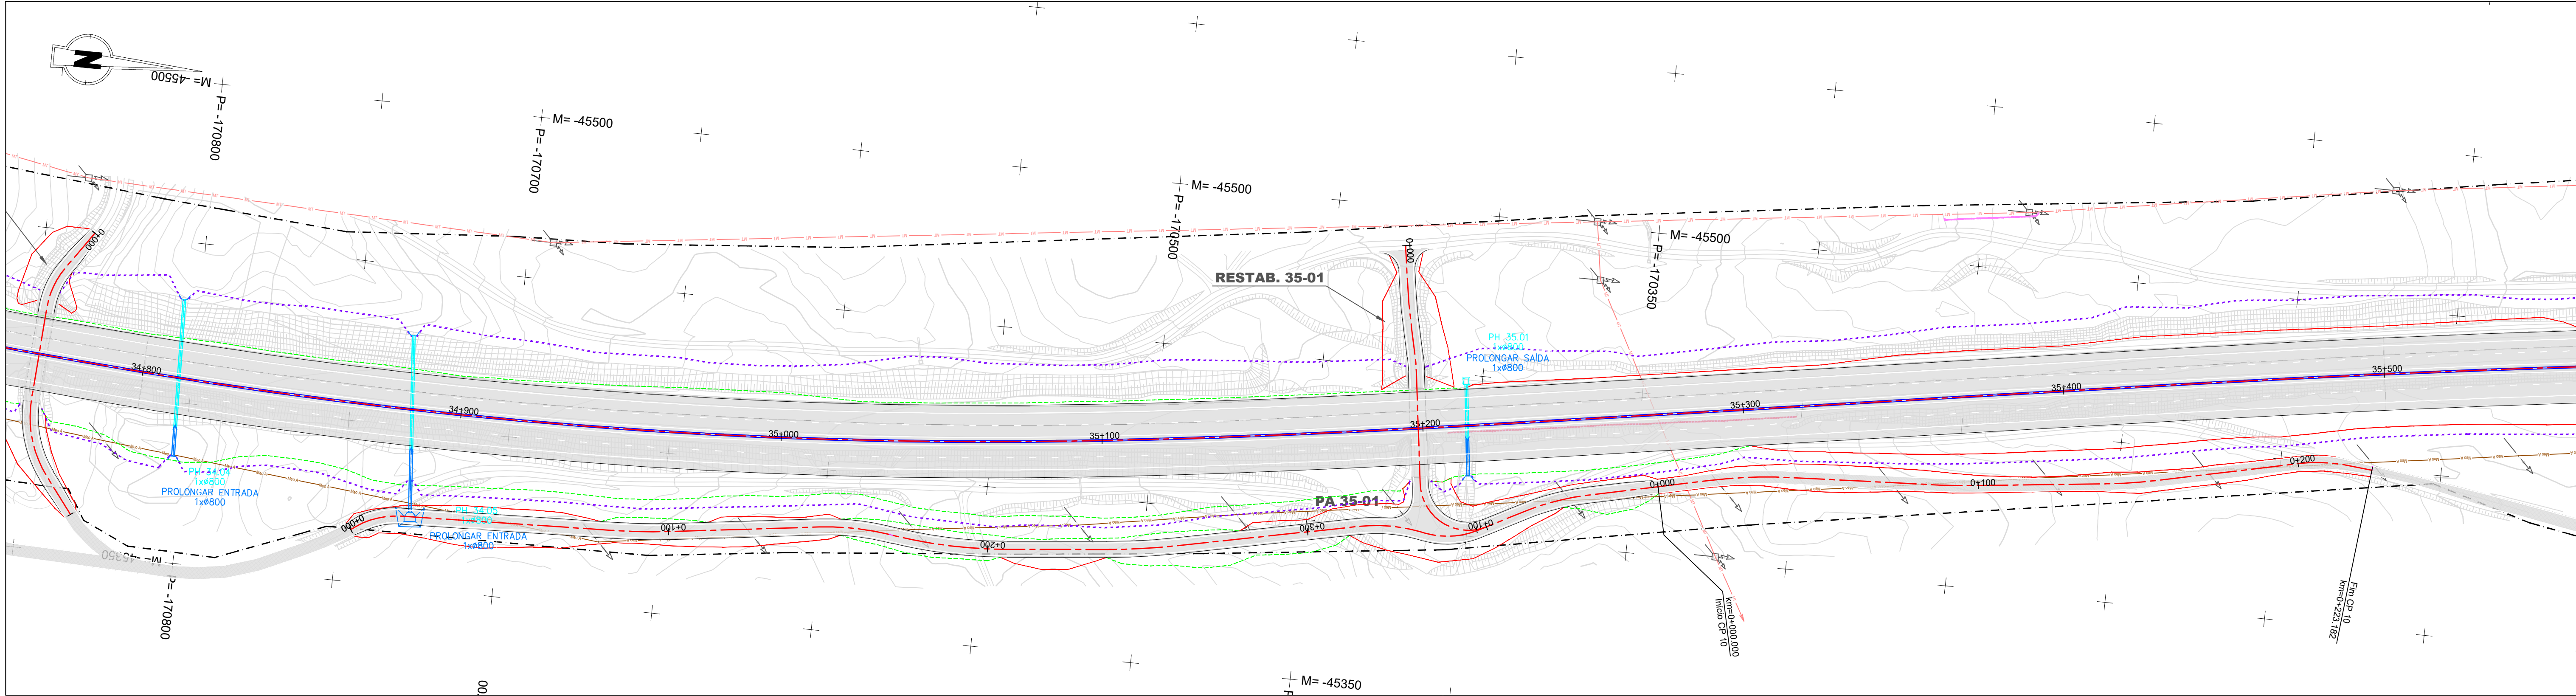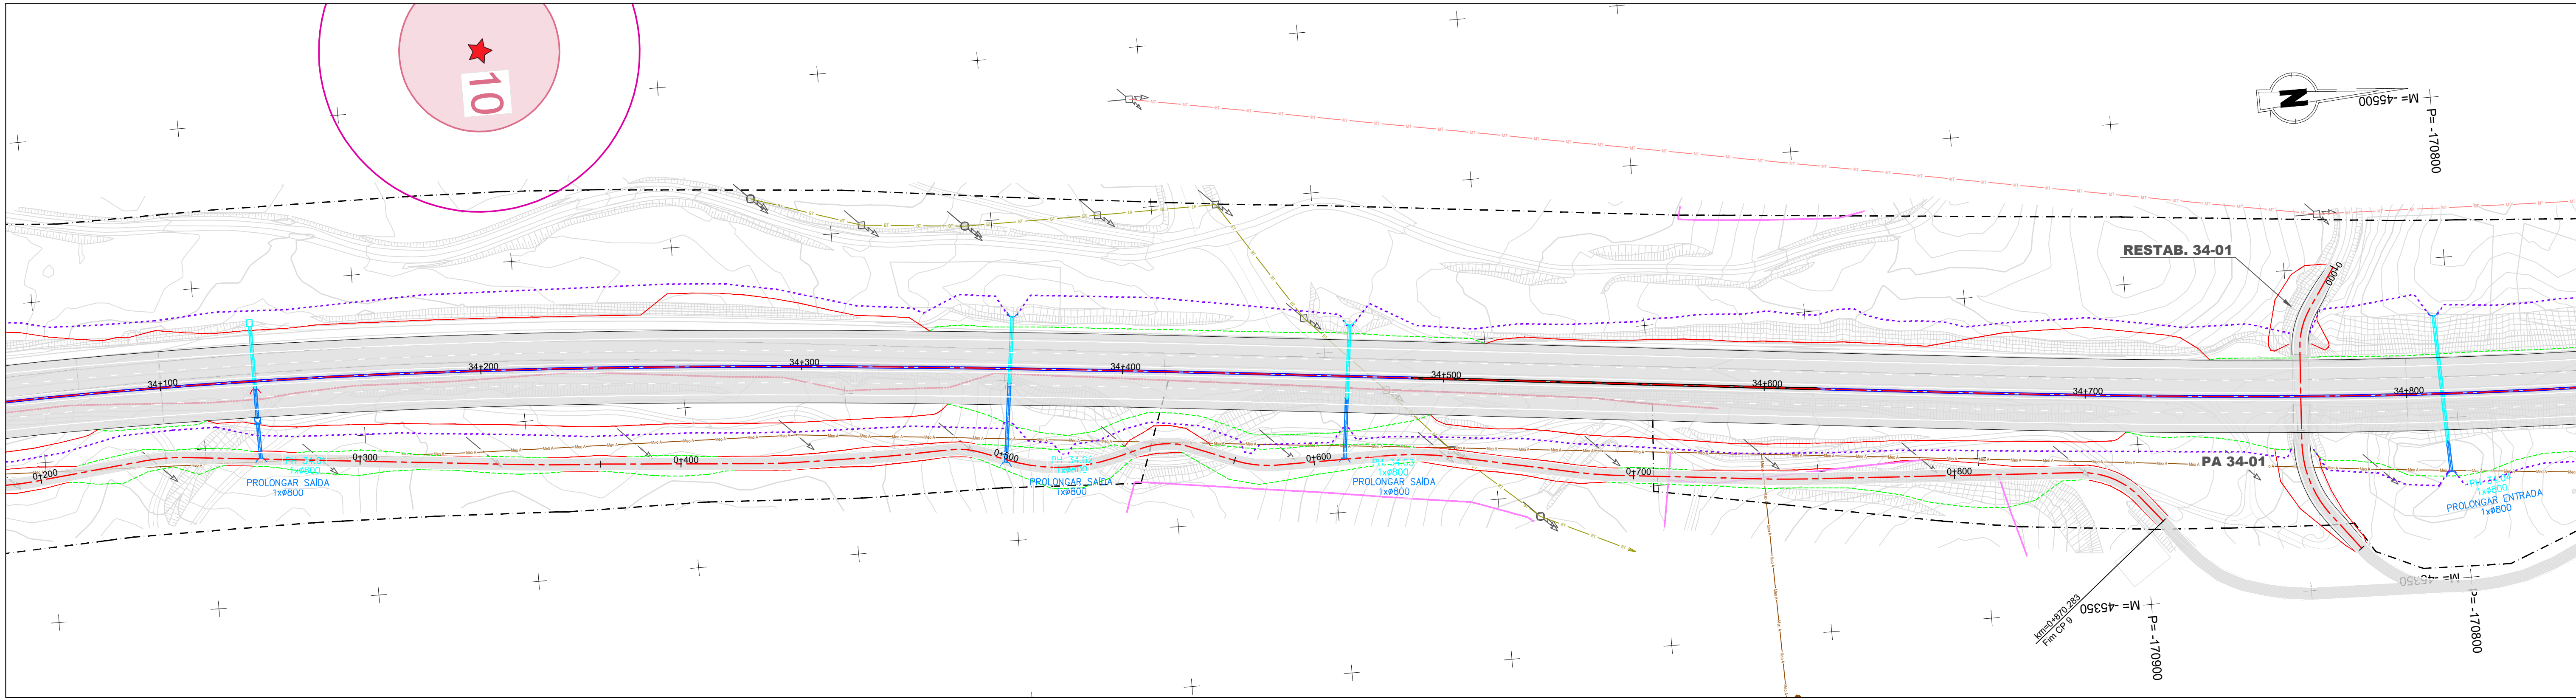

IP8 - Roncão / Grândola
(Trecho 2 - km 26+850 a km 48+30)

Talude de aterro
Talude de escavação

Passagem hidráulica existente
Passagem hidráulica nova

Vedação existente e/ou a substituir
Vedação nova

Limite do DPR

Perímetros urbanos

Rede de abastecimento de água

Abastecimento de água

Adutora executada

Adutora a construir

Captação de água - Abastecimento (APA)

Zona de protecção imediata

Zona de protecção intermédia

Zona de protecção alargada

Outras condicionantes

Lixeira selada (Nó 6)

Serviços Afetados

Linha de Muito Alta Tensão

Poste de Alta Tensão

Linha de Média Tensão

Poste de Média Tensão

Linha de Baixa Tensão

Poste de Baixa Tensão + Iluminação

Linha de Telecomunicações (MEO e NOWO)

Poste de Telecomunicações

Reserva Agrícola Nacional

RAN

Reserva Ecológica Nacional

Áreas de instabilidade de vertentes

Áreas estratégicas de proteção e recarga de aquíferos

Linhas de água

Margens dos cursos de água


Património

Ocorrências patrimoniais (PDM)

Área de proteção (PDM)

Ocorrências patrimoniais

Esquema de Páginas

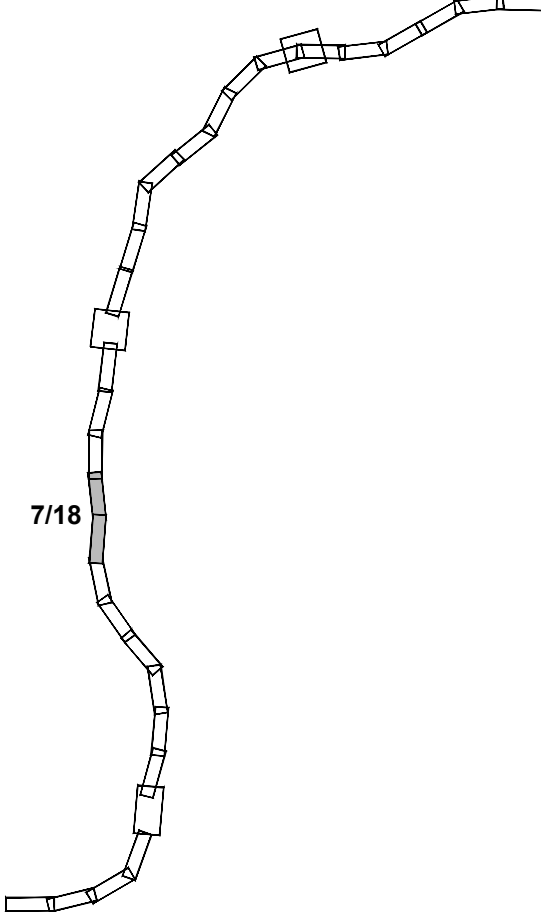

Fonte: (Cartografia Base)

Infraestruturas
de Portugal



EDGAR CARDOSO
Laboratório de Estruturas

ENGIMIND

AGRI.PRO AMBIENTE
CONSULTORES, Lda

IP8 (A26) - LIGAÇÃO ENTRE SINES E A A2
LANÇO IP8 ENTRE RONÇÃO E GRÂNDOLA
AUMENTO DA CAPACIDADE
TRECHO 2 - ENTRE O PK 26+850 E O PK 48+304

Título		Desenho	
Síntese de Condicionantes		17	
Sistema de referência	Escalas	Folha	Versão
EPSG 3763 (PT-TM06/ETRS89 - European Terrestrial Reference System 1989)	1: 1000 0 10 20 m	7/18	A
Ficheiro	Data	Formato	
	Abril 2024	A1 - 594x841	

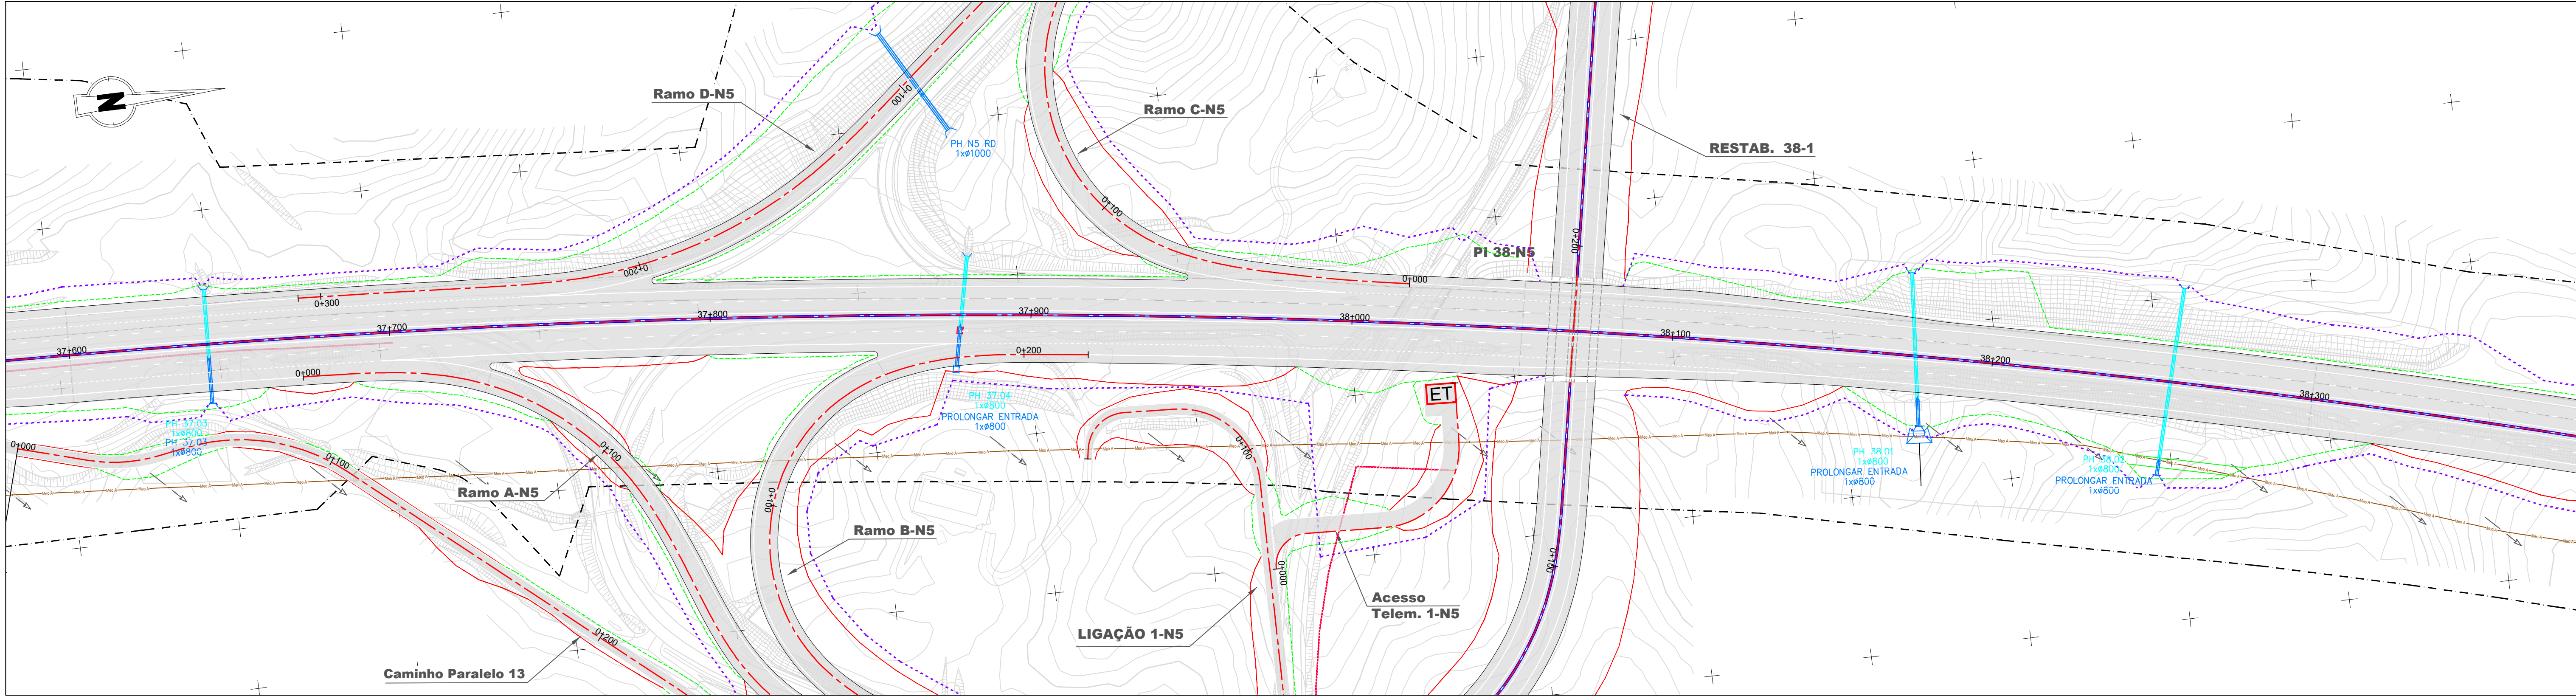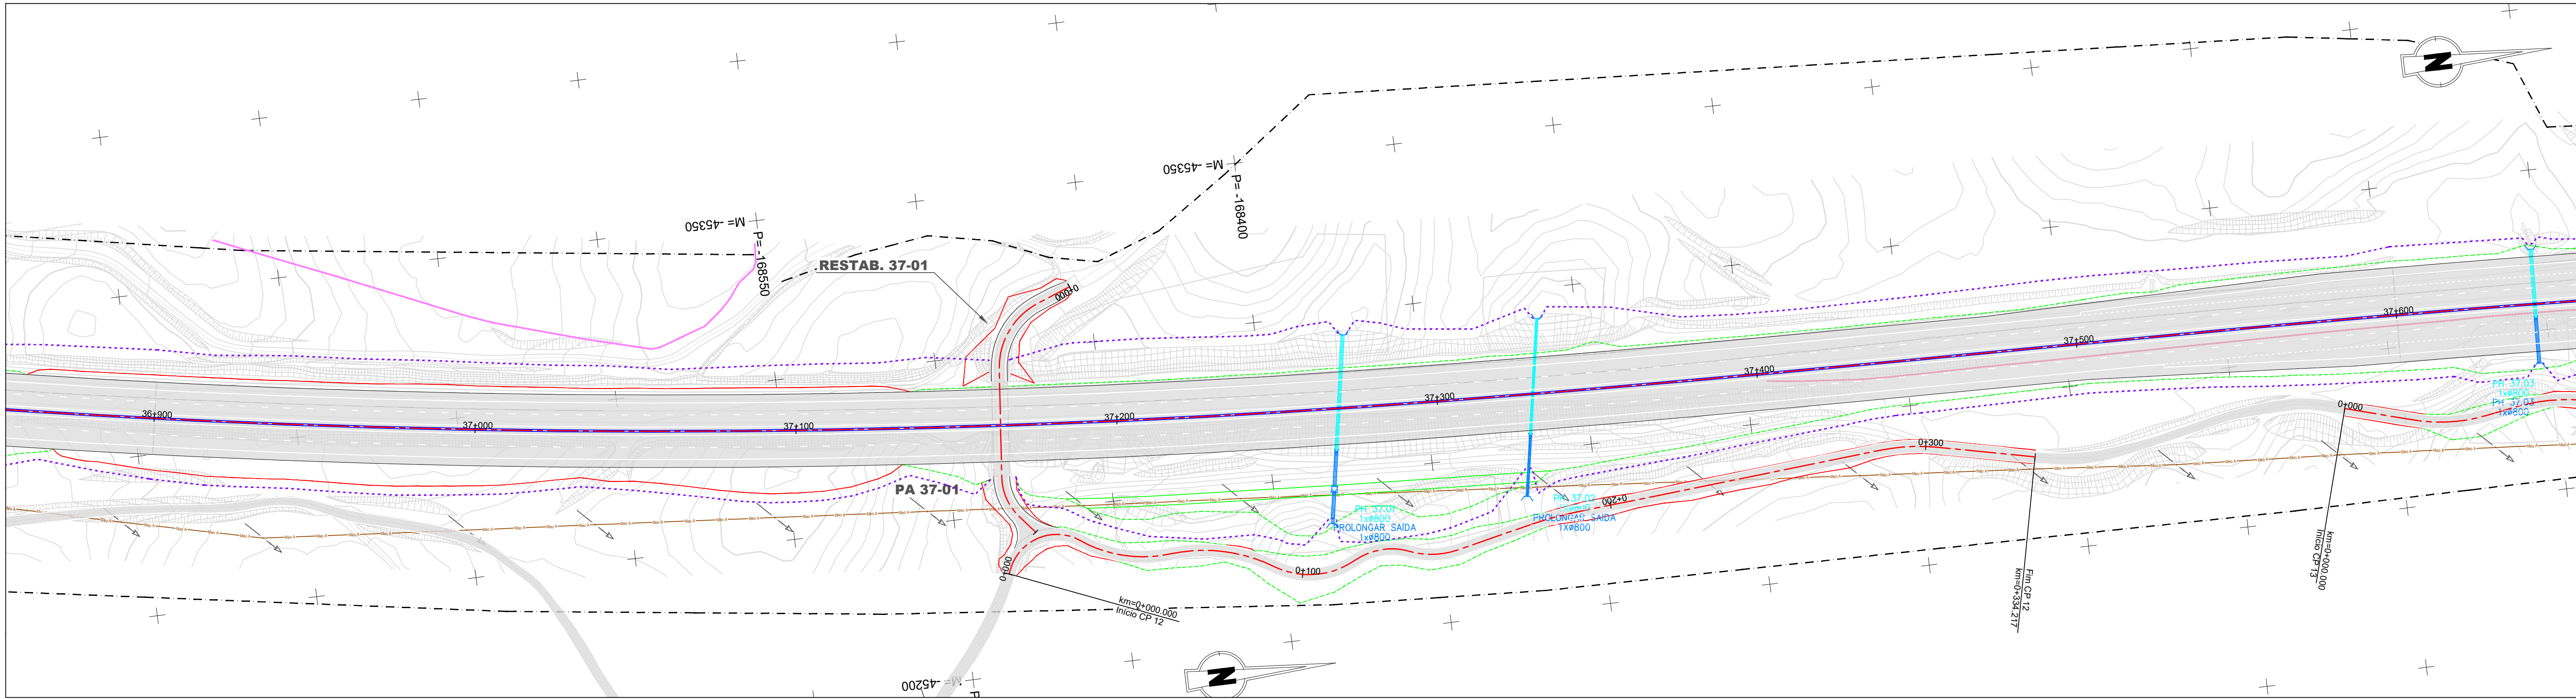

IP8 - Roncão / Grândola
(Trecho 2 - km 26+850 a km 48+30)

Talude de aterro
Talude de escavação

Passagem hidráulica existente
Passagem hidráulica nova

Vedação existente e/ou a substituir
Vedação nova

Limite do DPR

Perímetros urbanos

Rede de abastecimento de água

Abastecimento de água

Adutora executada

Adutora a construir

Captação de água - Abastecimento (APA)

Zona de protecção imediata

Zona de protecção intermédia

Zona de protecção alargada

Outras condicionantes

Lixeira selada (Nó 6)

Serviços Afetados

Linha de Muito Alta Tensão

Poste de Alta Tensão

Linha de Média Tensão

Poste de Média Tensão

Linha de Baixa Tensão

Poste de Baixa Tensão + Iluminação

Linha de Telecomunicações (MEO e NOWO)

Poste de Telecomunicações

Reserva Agrícola Nacional

RAN

Reserva Ecológica Nacional

Áreas de instabilidade de vertentes

Áreas estratégicas de proteção e recarga de aquíferos

Linhas de água

Margens dos cursos de água


Património

Ocorrências patrimoniais (PDM)

Área de proteção (PDM)

Ocorrências patrimoniais

Esquema de Páginas

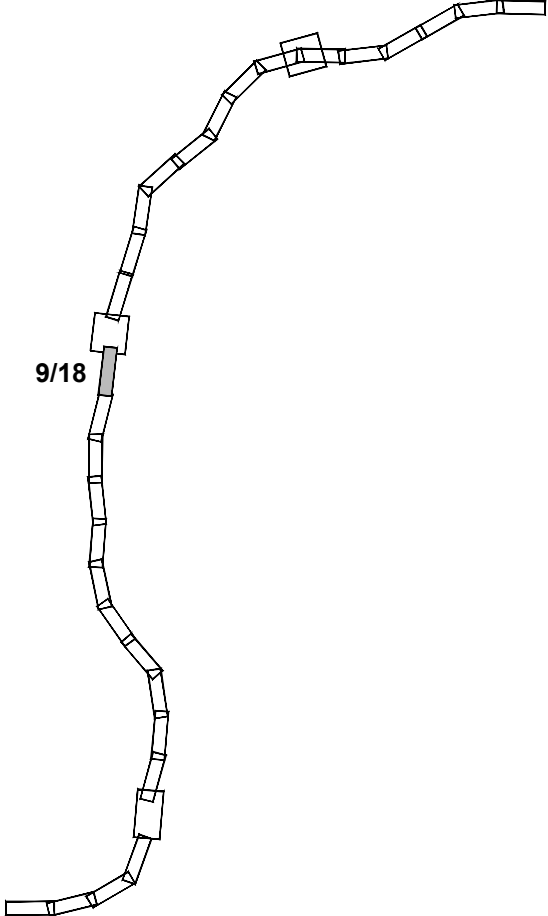

Fonte: (Cartografia Base)

Infraestruturas
de Portugal

EDGAR CARDOSO
Laboratório de Estruturas

ENGIMIND

AGRI.PRO AMBIENTE
CONSULTORES, Lda

IP8 (A26) - LIGAÇÃO ENTRE SINES E A A2
LANÇO IP8 ENTRE RONCÃO E GRÂNDOLA
AUMENTO DA CAPACIDADE
TRECHO 2 - ENTRE O PK 26+850 E O PK 48+304

Título

Síntese de Condicionantes

Desenho

17

Sistema de referência

EPSG 3763
(PT-TM06/ETRS89 - European
Terrestrial Reference System 1989)

Escala

1: 1000
0 10 20 m

Folha

9/18

Versão

A


Ficheiro

Data

Abril 2024

Formato

A1 - 594x841

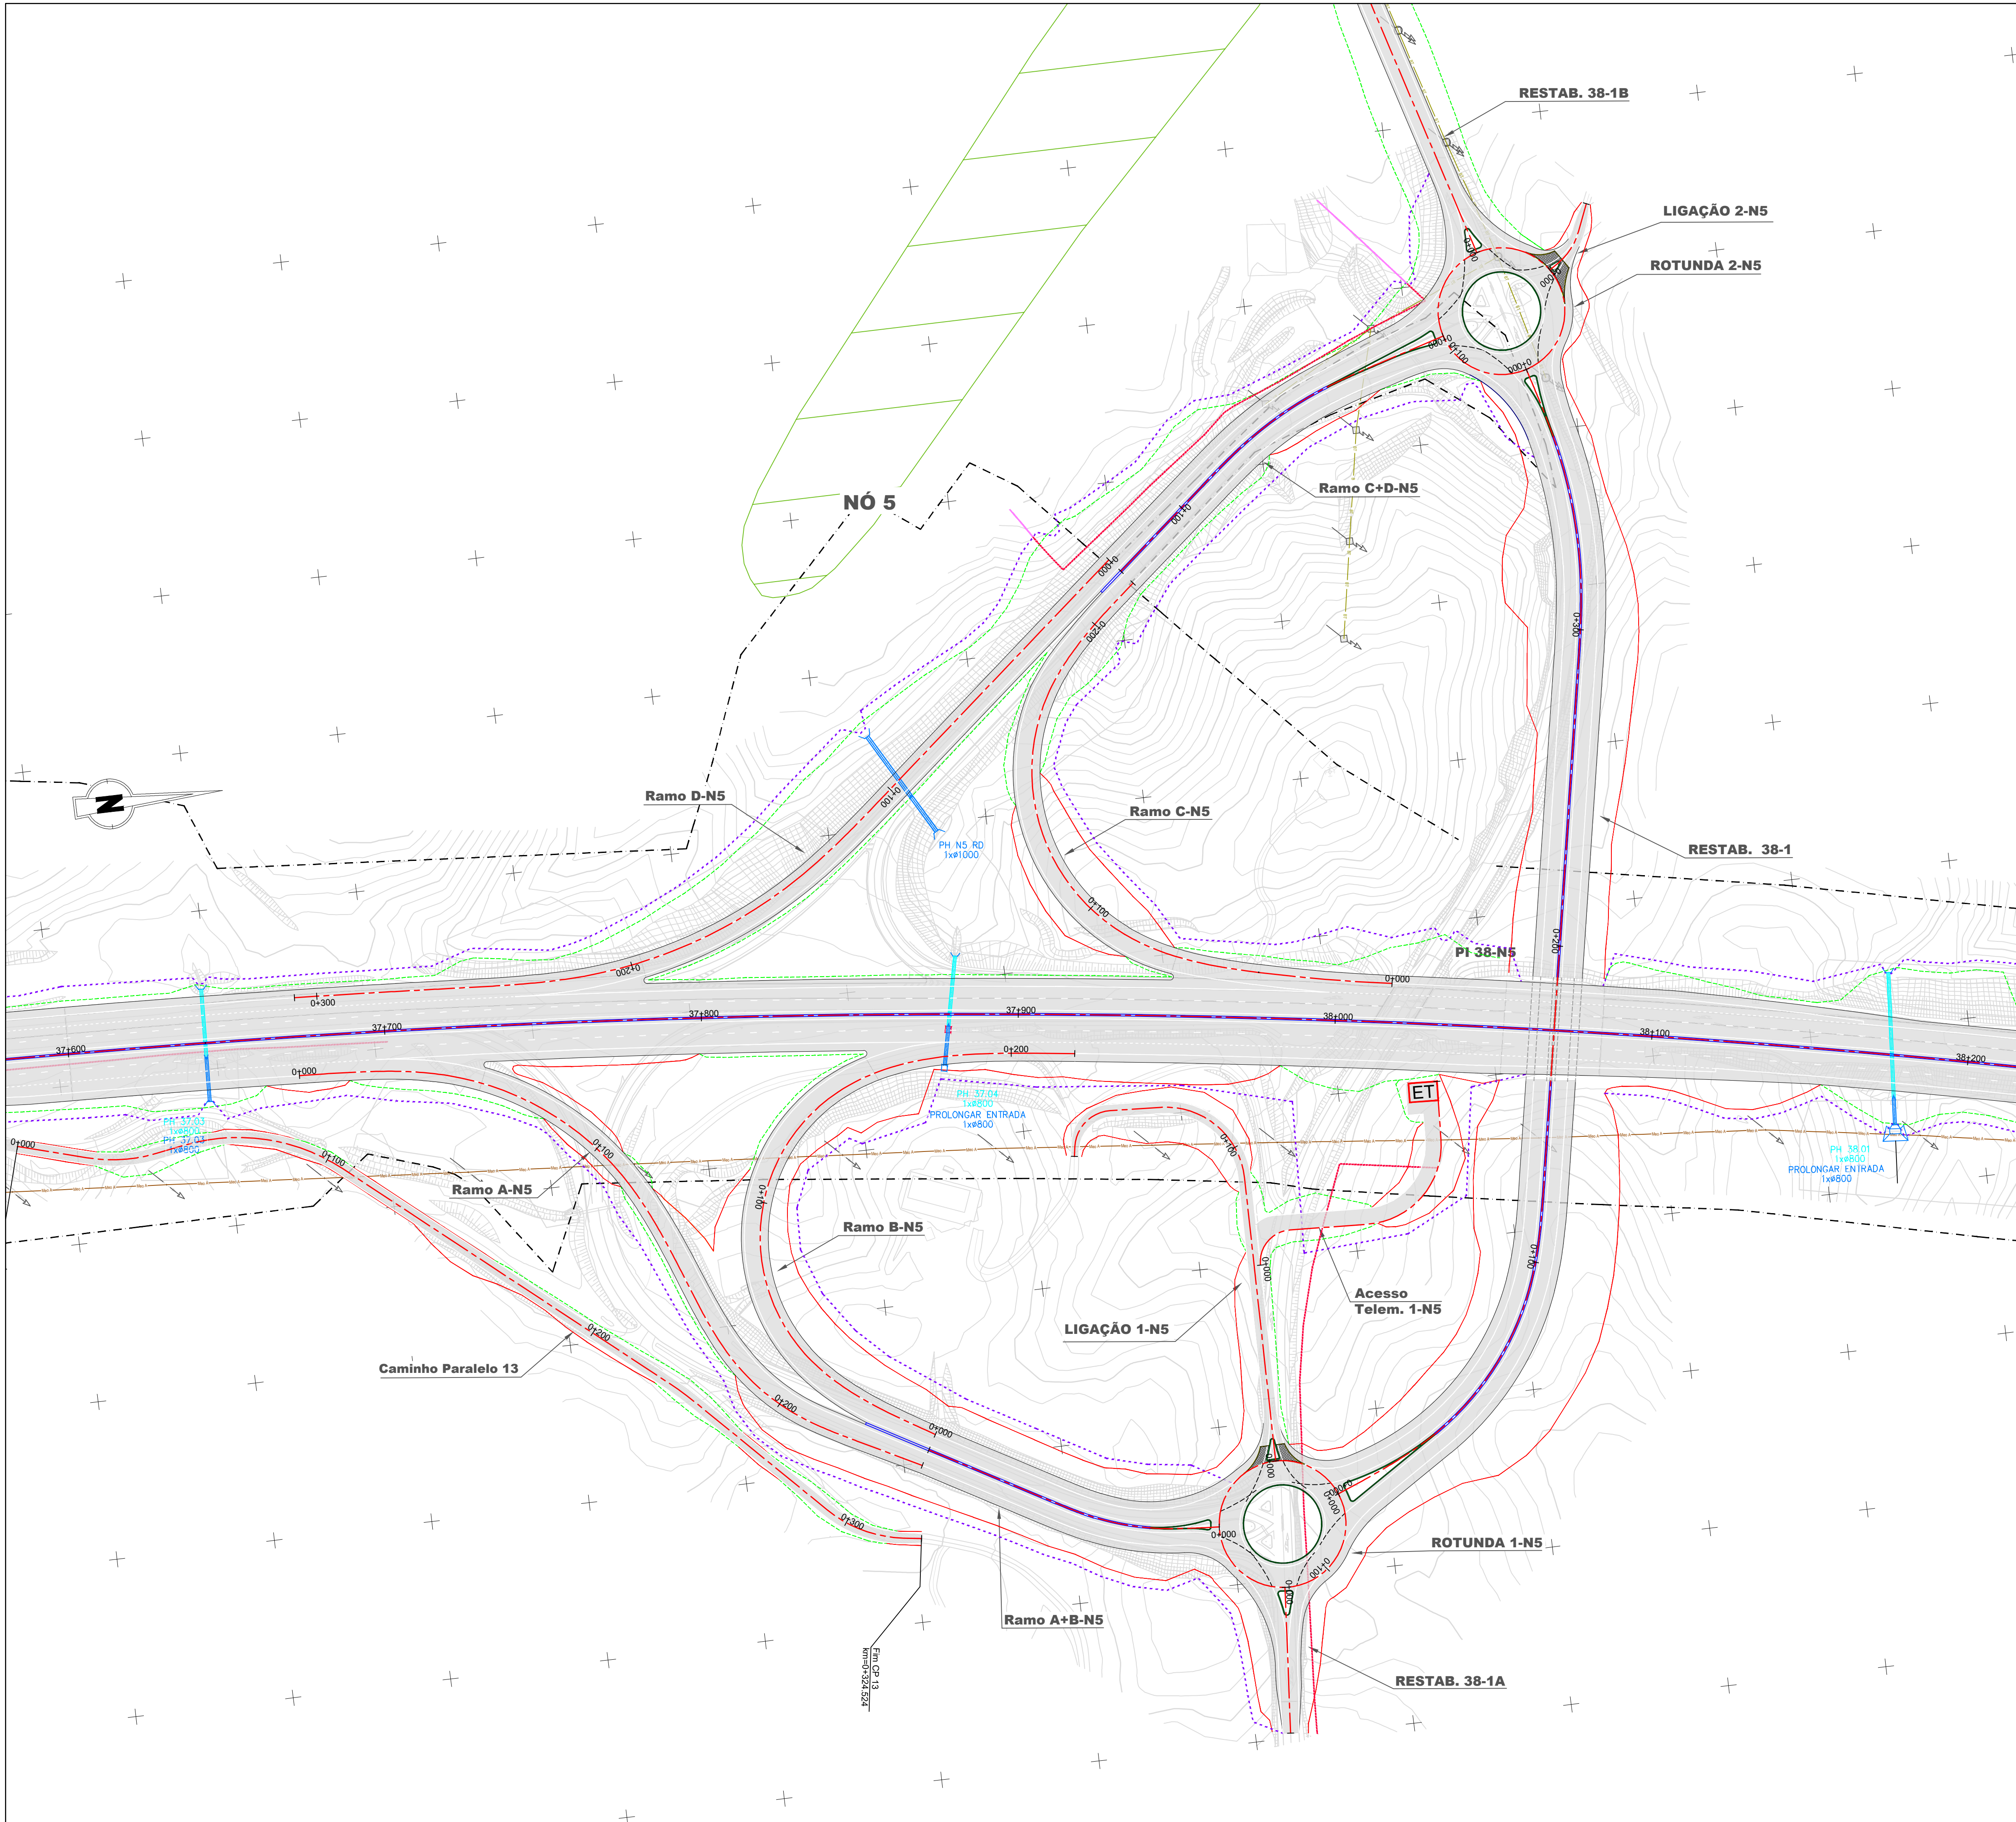

IP8 - Roncão / Grândola

(Trecho 2 - km 26+850 a km 48+304)

Talude de aterro

Talude de escavação

Passagem hidráulica existente

Passagem hidráulica nova

Vedação existente e/ou a substituir

Vedação nova

Limite do DPR

Perímetros urbanos

Rede de abastecimento de água

Abastecimento de água

Adutora executada

Adutora a construir

Captação de água - Abastecimento (APA)

Zona de protecção imediata

Zona de protecção intermédia

Zona de protecção alargada

Réserva Ecológica Nacional

Áreas de instabilidade de vertentes

Áreas estratégicas de protecção e recarga de aquíferos

Linhas de água

Margens dos cursos de água

Serviços Afetados

Linha de Muito Alta Tensão

Poste de Alta Tensão

Linha de Média Tensão

Poste de Média Tensão

Linha de Baixa Tensão

Poste de Baixa Tensão + Iluminação

Linha de Telecomunicações (MEO e NOWO)

Poste de Telecomunicações

Reserva Agrícola Nacional

RAN

Património

Ocorrências patrimoniais (PDM)

Área de protecção (PDM)

Ocorrências patrimoniais

Outras condicionantes

Lixeira selada (Nó 6)

Esquema de Páginas

10/18

Fonte: (Cartografia Base)

Infraestruturas de Portugal

EDGAR CARDOSO

Laboratório de Estruturas

ENGIMIND

AGRI.PRO AMBIENTE

CONSULTORES, S.A.

IP8 (A26) - LIGAÇÃO ENTRE SINES E A A2

LANÇO IP8 ENTRE RONCÃO E GRÂNDOLA

AUMENTO DA CAPACIDADE

TRECHO 2 - ENTRE O PK 26+850 E O PK 48+304

Título

Síntese de Condicionantes

Desenho

17

Sistema de referência

EPSG 3763
(PT-TM06/ETRS89 - European
Terrestrial Reference System 1989)

Escalas

1: 1000
0 10 20 m

Folha

10/18

Versão

A



Ficheiro

Data

Abril 2024

Formato

A1 - 594x841

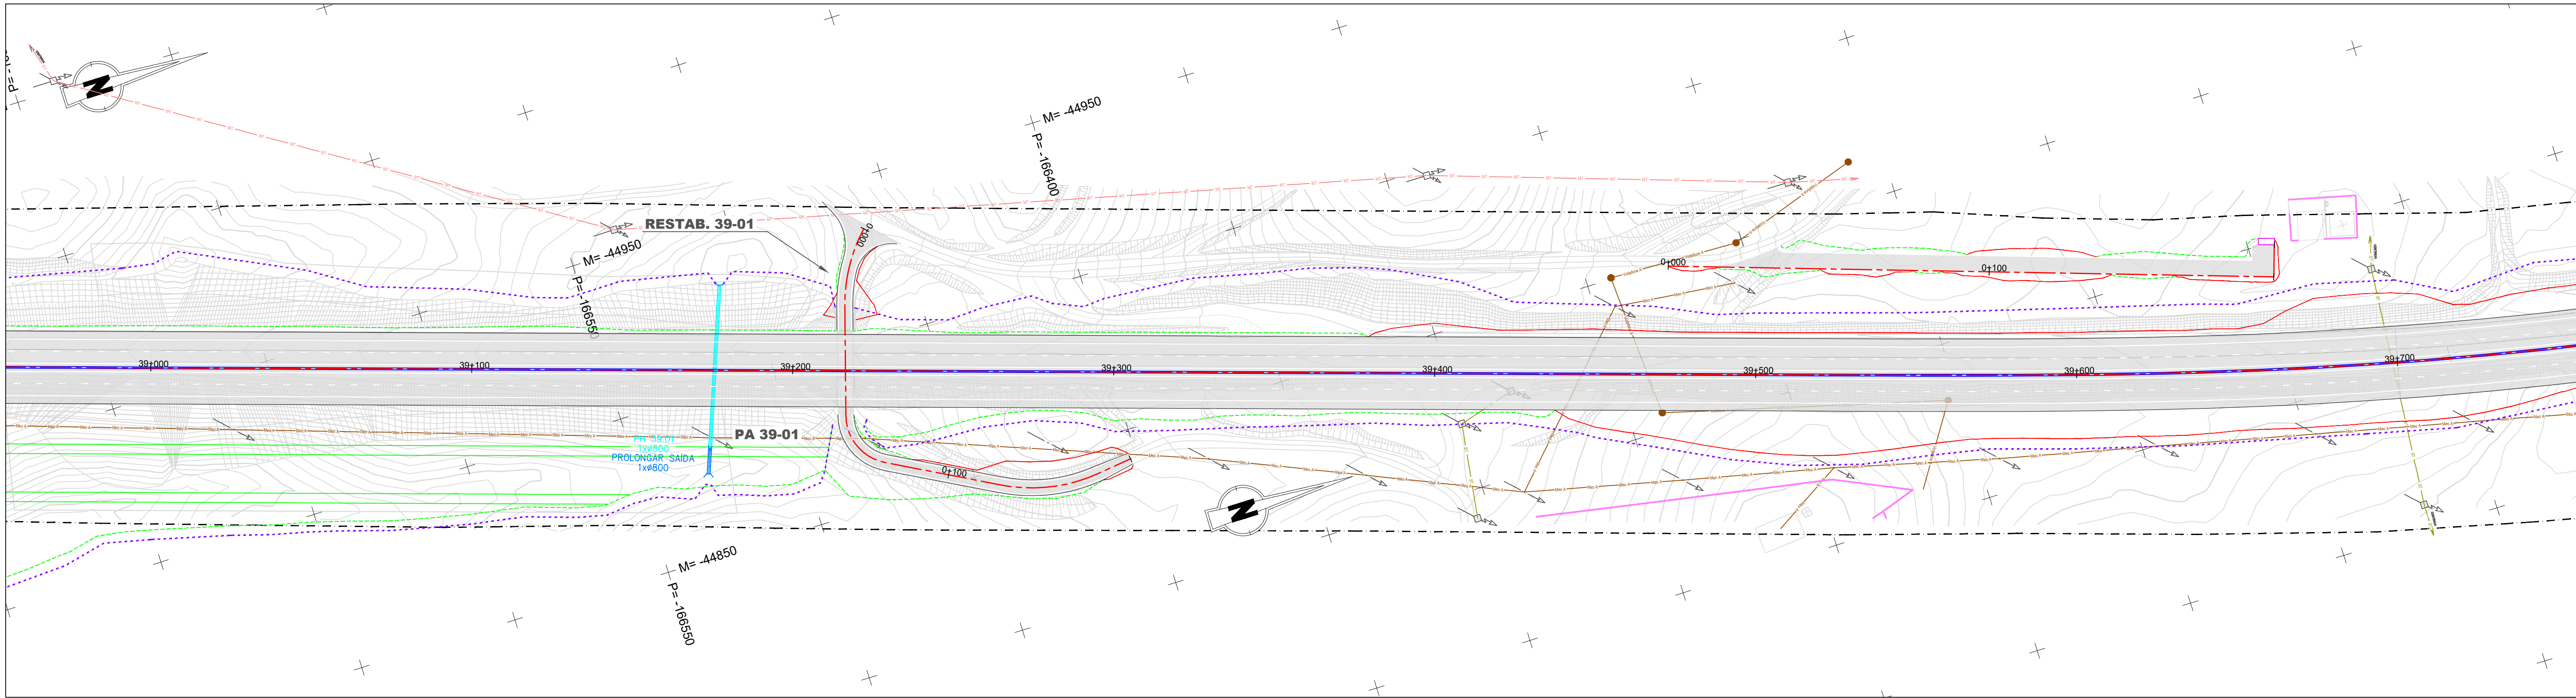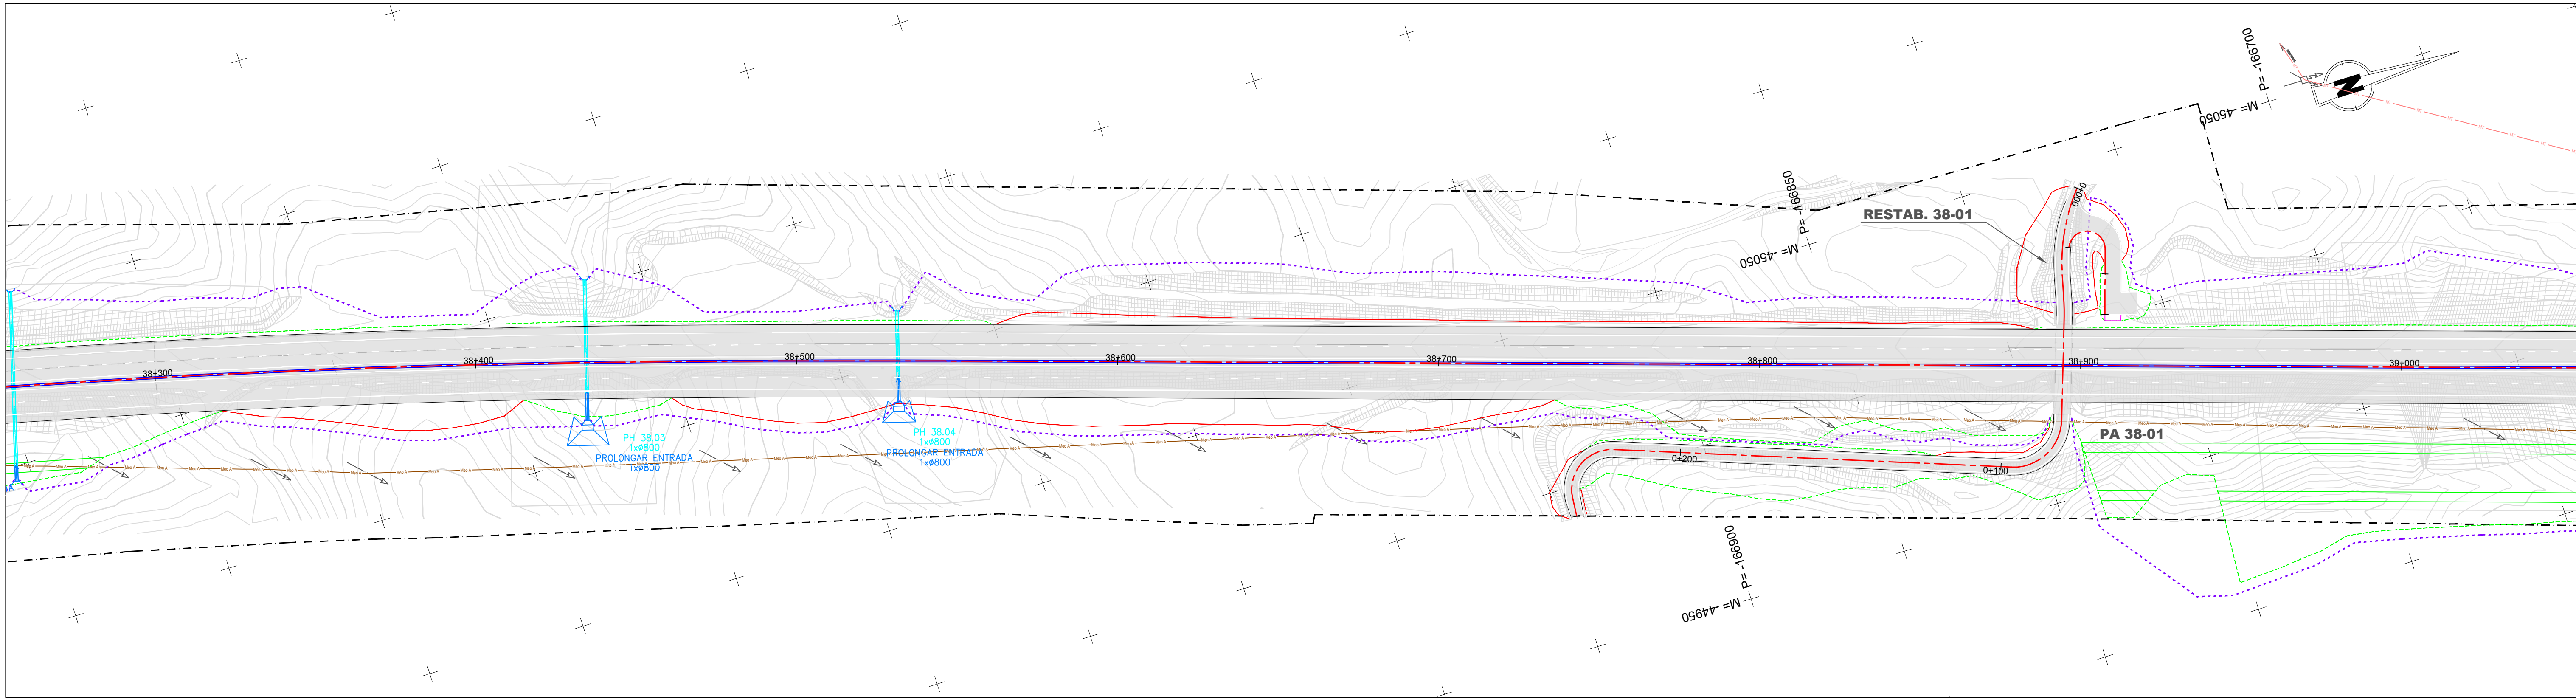

IP8 - Roncão / Grândola
(Trecho 2 - km 26+850 a km 48+30)

Talude de aterro
Talude de escavação

Passagem hidráulica existente
Passagem hidráulica nova

Vedação existente e/ou a substituir
Vedação nova

Limite do DPR

Perímetros urbanos

Rede de abastecimento de água

Abastecimento de água

Adutora executada

Adutora a construir

Captação de água - Abastecimento (APA)

Zona de protecção imediata

Zona de protecção intermédia

Zona de protecção alargada

Outras condicionantes

Lixeira selada (Nó 6)

Serviços Afetados

Linha de Muito Alta Tensão

Poste de Alta Tensão

Linha de Média Tensão

Poste de Média Tensão

Linha de Baixa Tensão

Poste de Baixa Tensão + Iluminação

Linha de Telecomunicações (MEO e NOWO)

Poste de Telecomunicações

Reserva Agrícola Nacional

RAN

Reserva Ecológica Nacional

Áreas de instabilidade de vertentes

Áreas estratégicas de proteção e recarga de aquíferos

Linhas de água

Margens dos cursos de água

Património

Ocorrências patrimoniais (PDM)

Área de proteção (PDM)

Ocorrências patrimoniais

Esquema de Páginas

11/18

Fonte: (Cartografia Base)

Infraestruturas
de Portugal

EDGAR CARDOSO
Laboratório de Estruturas

ENGIMINDO

AGRI.PRO AMBIENTE
CONSULTORES, Lda

IP8 (A26) - LIGAÇÃO ENTRE SINES E A A2
LANÇO IP8 ENTRE RONÇÃO E GRÂNDOLA
AUMENTO DA CAPACIDADE
TRECHO 2 - ENTRE O PK 26+850 E O PK 48+304

Título

Síntese de Condicionantes

Desenho

17

Sistema de referência

EPSG 3763
(PT-TM06/ETRS89 - European
Terrestrial Reference System 1989)

Escala

1: 1000
0 10 20 m

Folha

11/18

Versão

A



Ficheiro

Data

Abril 2024

Formato

A1 - 594x841

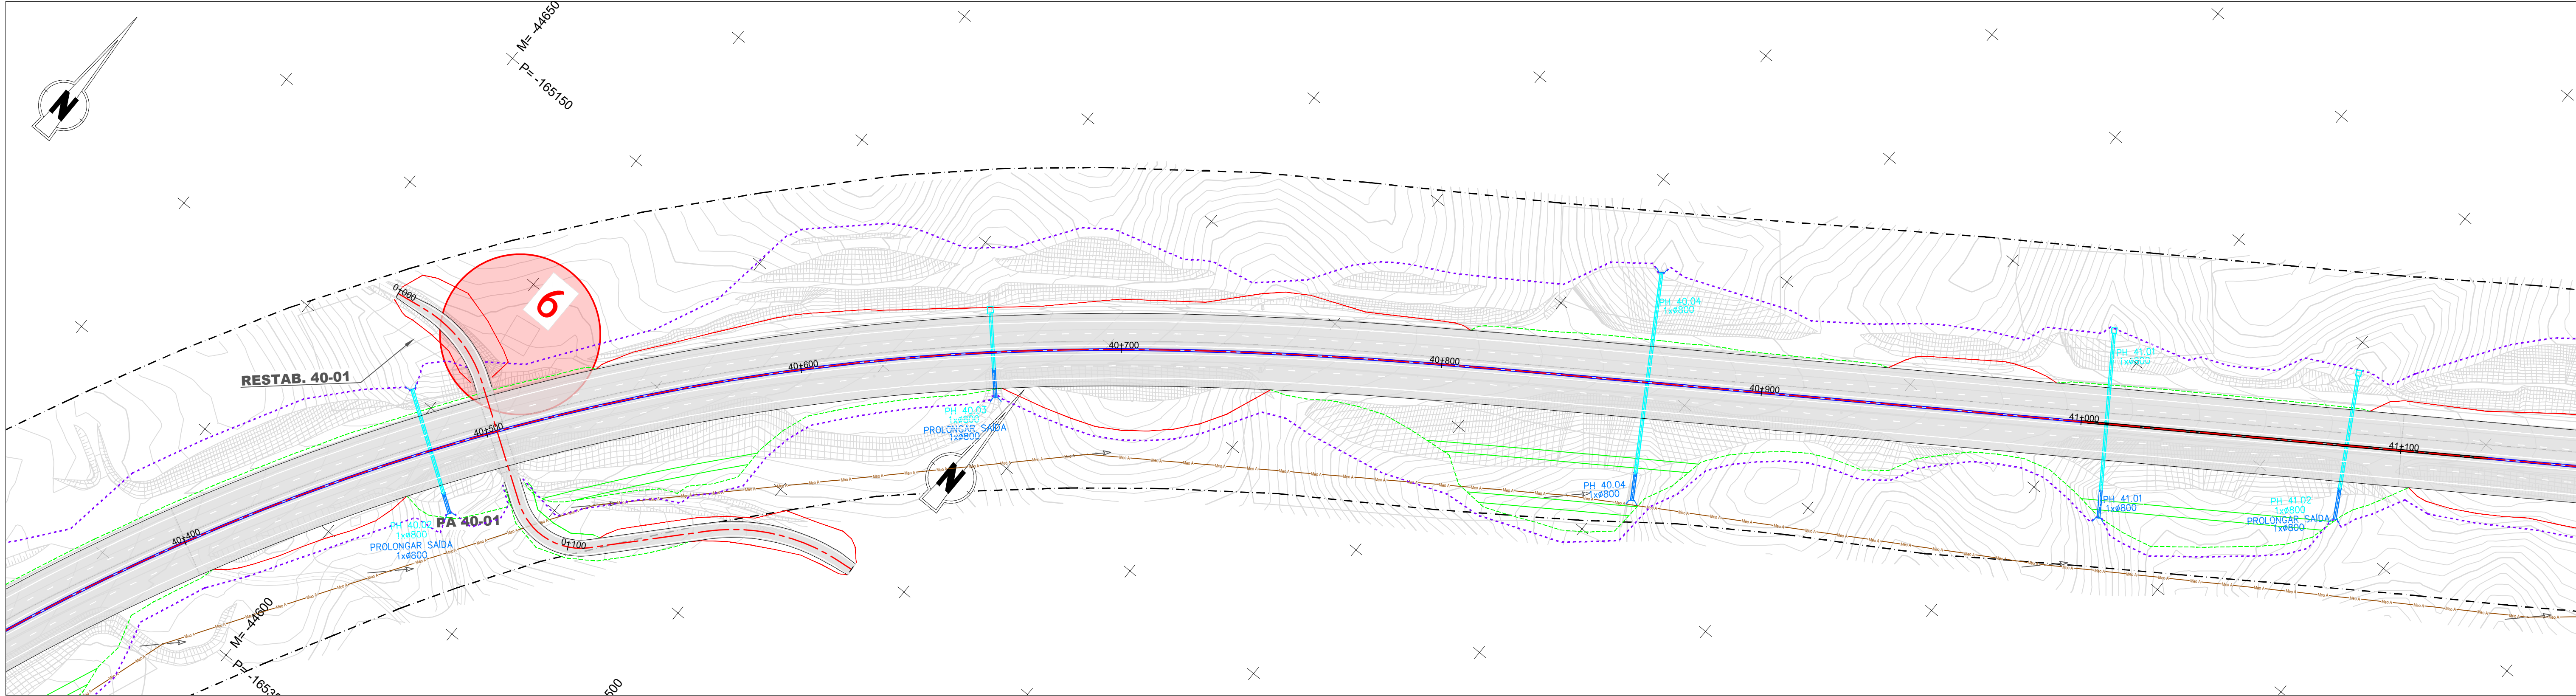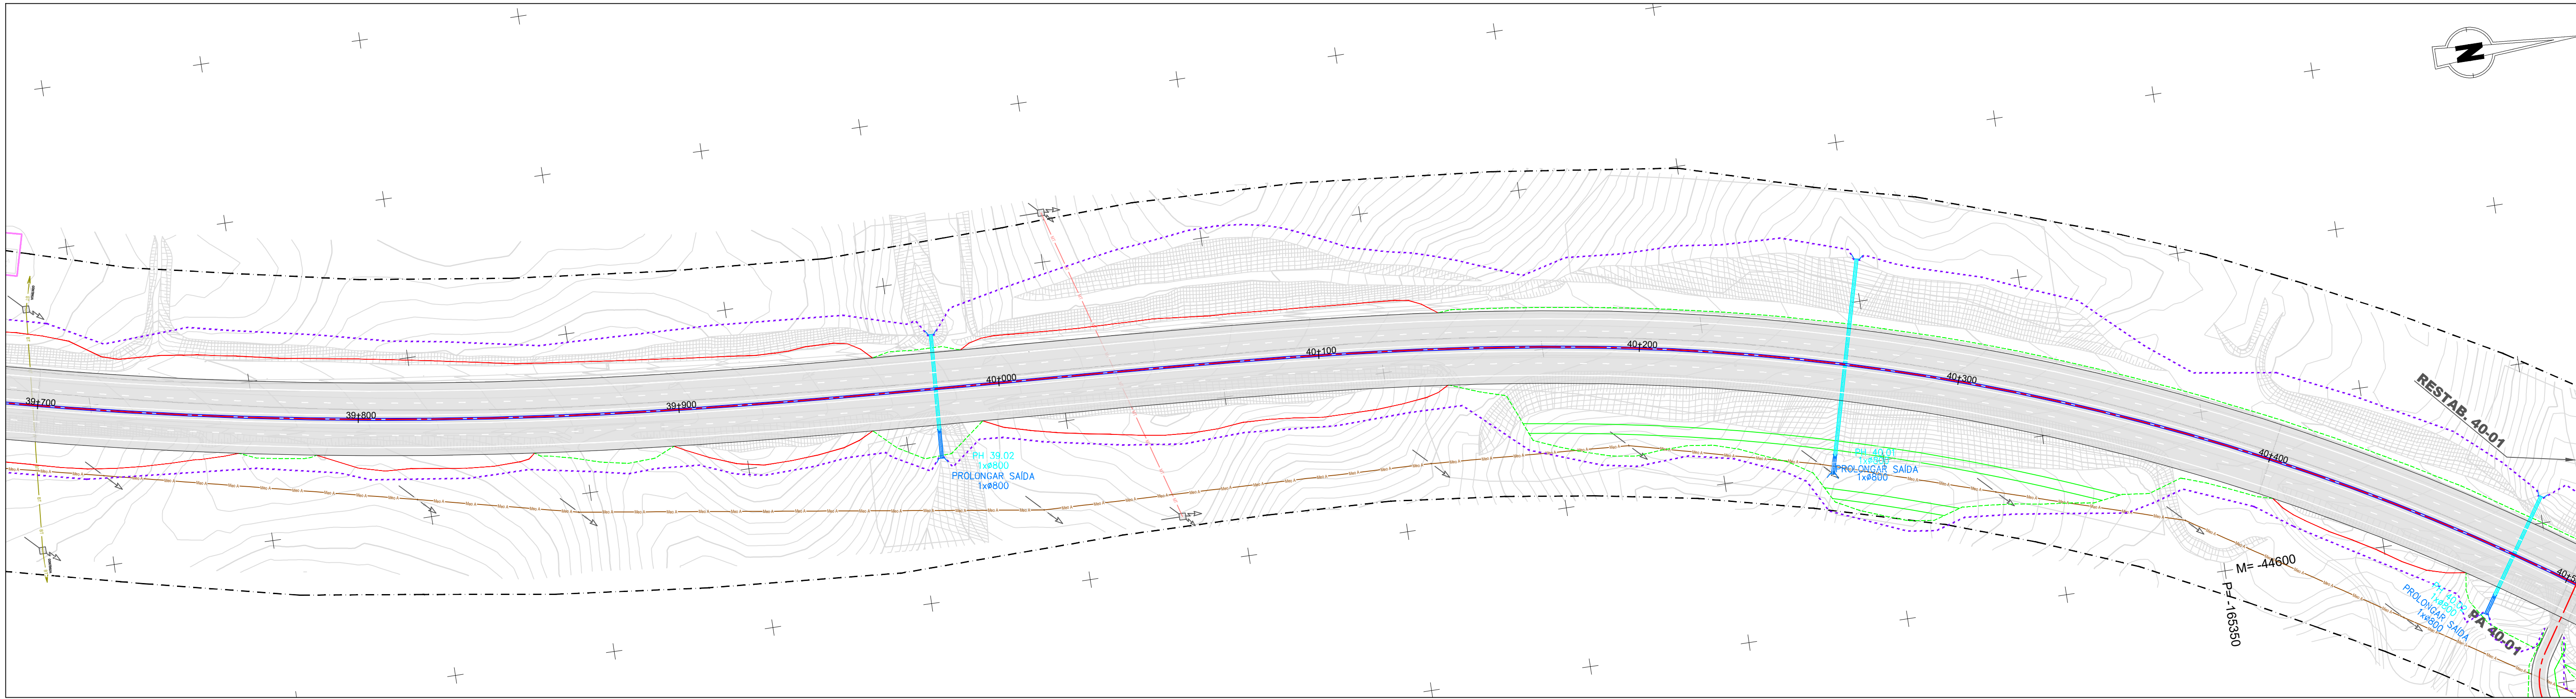

IP8 - Roncão / Grândola
(Trecho 2 - km 26+850 a km 48+30)

Talude de aterro
Talude de escavação

Passagem hidráulica existente
Passagem hidráulica nova

Vedação existente e/ou a substituir
Vedação nova

Limite do DPR

Perímetros urbanos

Rede de abastecimento de água

Abastecimento de água

Adutora executada

Adutora a construir

Captação de água - Abastecimento (APA)

Zona de protecção imediata

Zona de protecção intermédia

Zona de protecção alargada

Outras condicionantes

Lixeira selada (Nó 6)

Serviços Afetados

Linha de Muito Alta Tensão

Poste de Alta Tensão

Linha de Média Tensão

Poste de Média Tensão

Linha de Baixa Tensão

Poste de Baixa Tensão + Iluminação

Linha de Telecomunicações (MEO e NOWO)

Poste de Telecomunicações

Reserva Agrícola Nacional

RAN

Reserva Ecológica Nacional

Áreas de instabilidade de vertentes

Áreas estratégicas de proteção e recarga de aquíferos

Linhas de água

Margens dos cursos de água


Património

Ocorrências patrimoniais (PDM)

Área de proteção (PDM)

Ocorrências patrimoniais

Esquema de Páginas

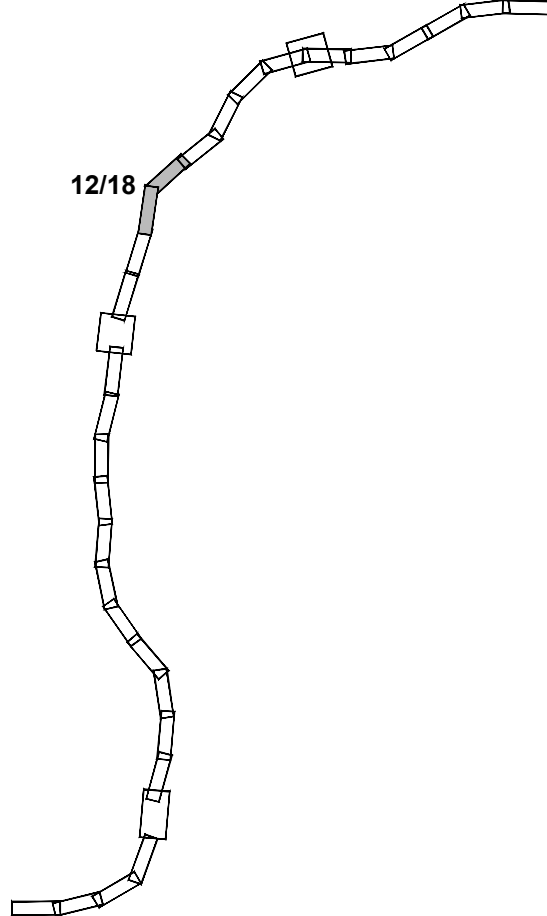

Fonte: (Cartografia Base)

Infraestruturas
de Portugal

EDGAR CARDOSO
Laboratório de Estruturas

ENGIMINDO

AGRI.PRO AMBIENTE
CONSULTORES, Lda

IP8 (A26) - LIGAÇÃO ENTRE SINES E A A2
LANÇO IP8 ENTRE RONÇÃO E GRÂNDOLA
AUMENTO DA CAPACIDADE
TRECHO 2 - ENTRE O PK 26+850 E O PK 48+304

Título

Síntese de Condicionantes

Desenho

17

Sistema de referência

EPSG 3763
(PT-TM06/ETRS89 - European
Terrestrial Reference System 1989)

Escala

1: 1000
0 10 20 m

Folha

12/18

Versão

A



Ficheiro

Data

Abril 2024

Formato

A1 - 594x841

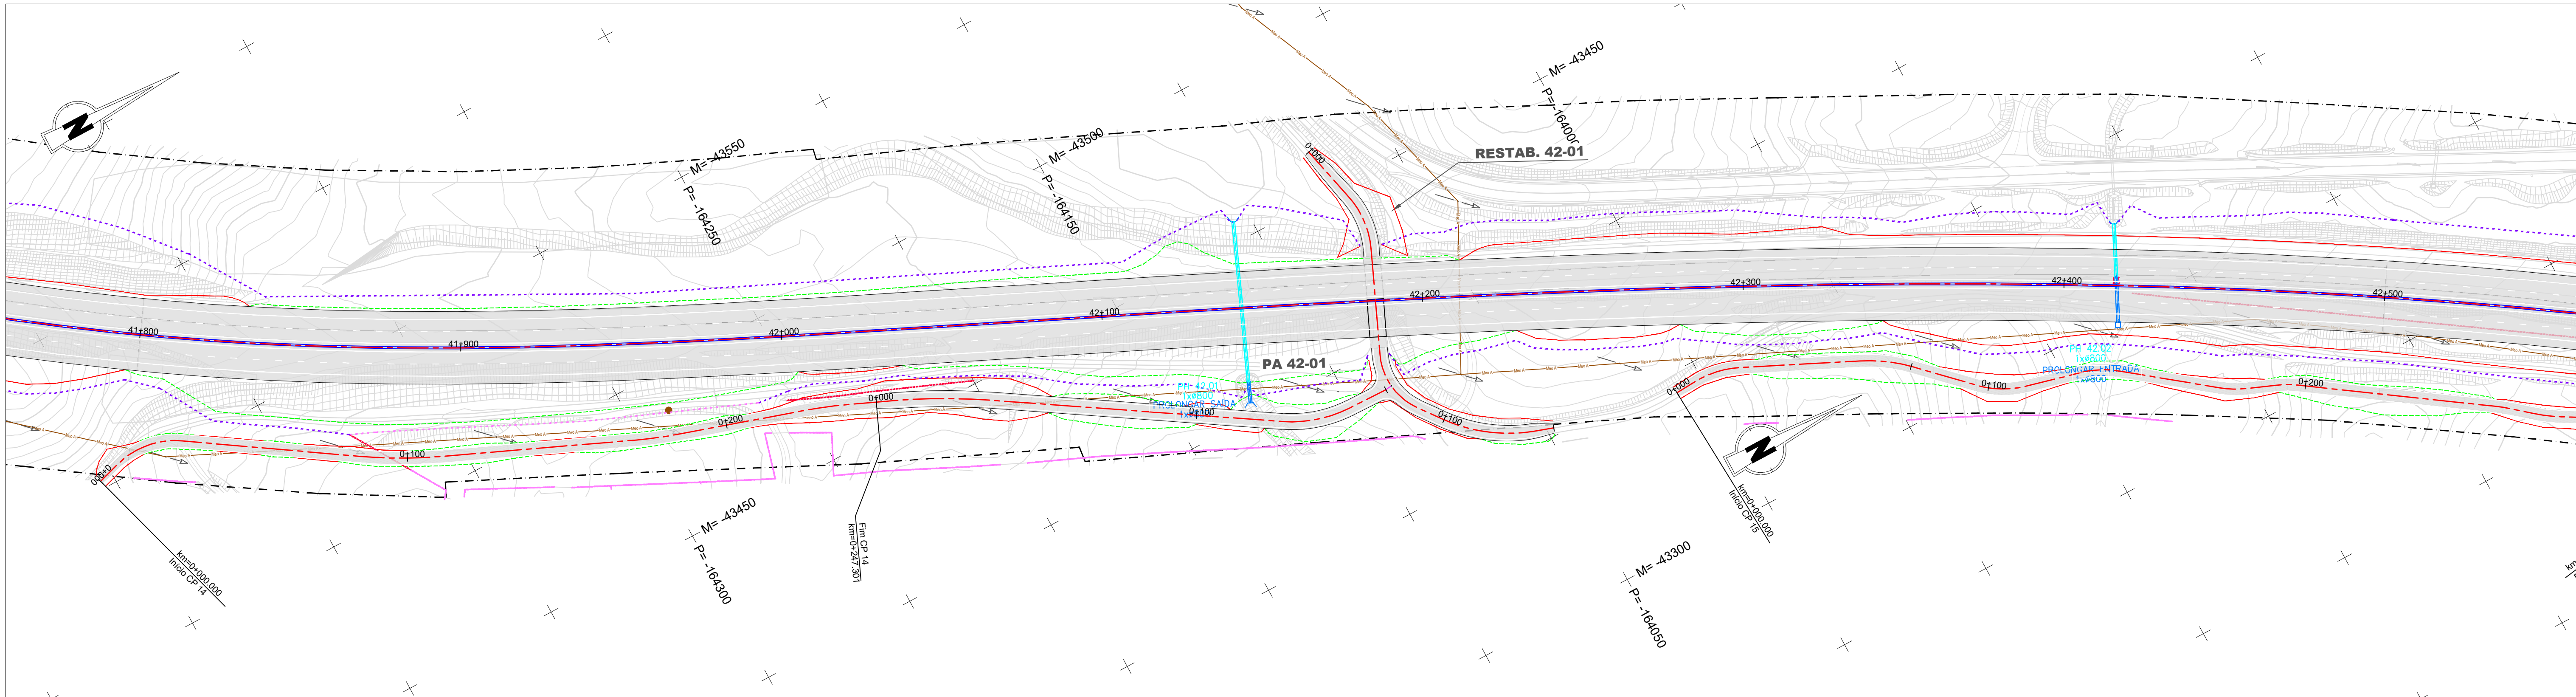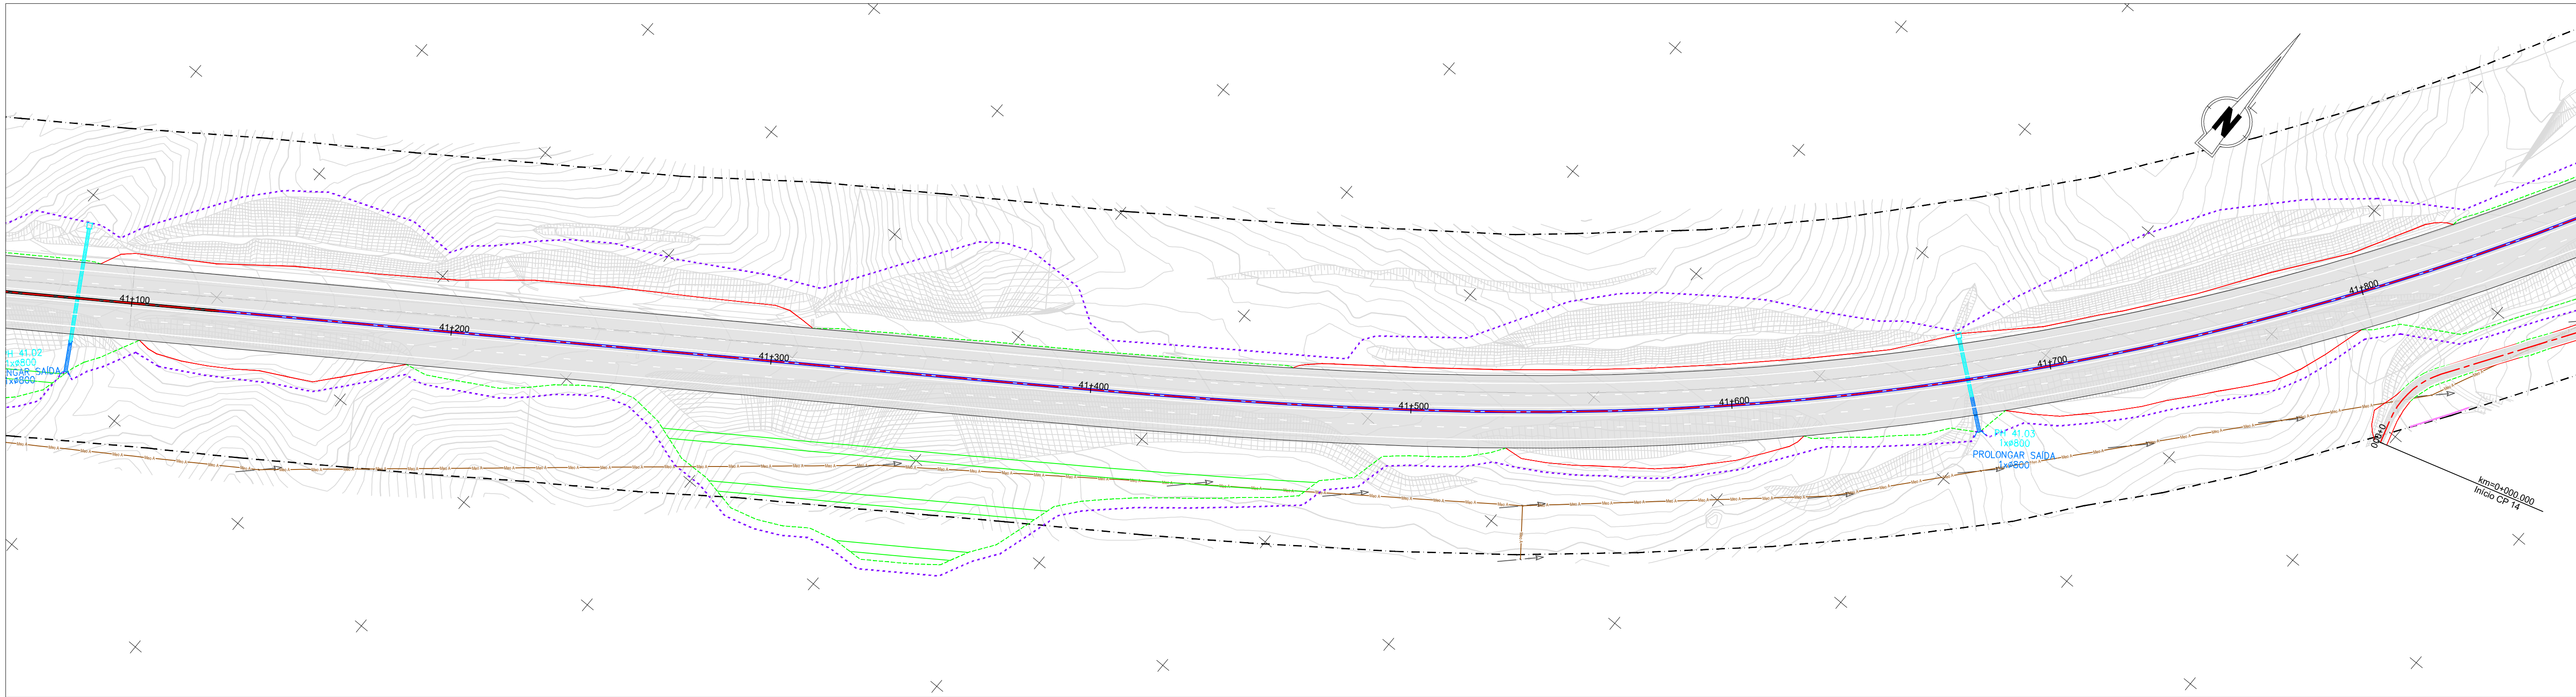

IP8 - Roncão / Grândola
(Trecho 2 - km 26+850 a km 48+30)

Talude de aterro
Talude de escavação

Passagem hidráulica existente
Passagem hidráulica nova

Vedação existente e/ou a substituir
Vedação nova

Limite do DPR

Perímetros urbanos

Rede de abastecimento de água

Abastecimento de água

Adutora executada

Adutora a construir

Captação de água - Abastecimento (APA)

Zona de protecção imediata

Zona de protecção intermédia

Zona de protecção alargada

Outras condicionantes

Lixeira selada (Nó 6)

Serviços Afetados

Linha de Muito Alta Tensão

Poste de Alta Tensão

Linha de Média Tensão

Poste de Média Tensão

Linha de Baixa Tensão

Poste de Baixa Tensão + Iluminação

Linha de Telecomunicações (MEO e NOWO)

Poste de Telecomunicações

Reserva Agrícola Nacional

RAN

Reserva Ecológica Nacional

Áreas de instabilidade de vertentes

Áreas estratégicas de proteção e recarga de aquíferos

Linhas de água

Margens dos cursos de água

Património

Ocorrências patrimoniais (PDM)

Área de proteção (PDM)

Ocorrências patrimoniais

Esquema de Páginas

13/18

Fonte: (Cartografia Base)

Infraestruturas
de Portugal

EDGAR CARDOSO
Laboratório de Estruturas

ENGIMIND

AGRI.PRO AMBIENTE
CONSULTORES, Lda

IP8 (A26) - LIGAÇÃO ENTRE SINES E A A2
LANÇO IP8 ENTRE RONÇÃO E GRÂNDOLA
AUMENTO DA CAPACIDADE
TRECHO 2 - ENTRE O PK 26+850 E O PK 48+304

Título

Síntese de Condicionantes

Desenho

17

Sistema de referência

EPSG 3763
(PT-TM06/ETRS89 - European
Terrestrial Reference System 1989)

Escala

1: 1000
0 10 20 m

Folha

13/18

Versão

A


Ficheiro

Data

Abril 2024

Formato

A1 - 594x841

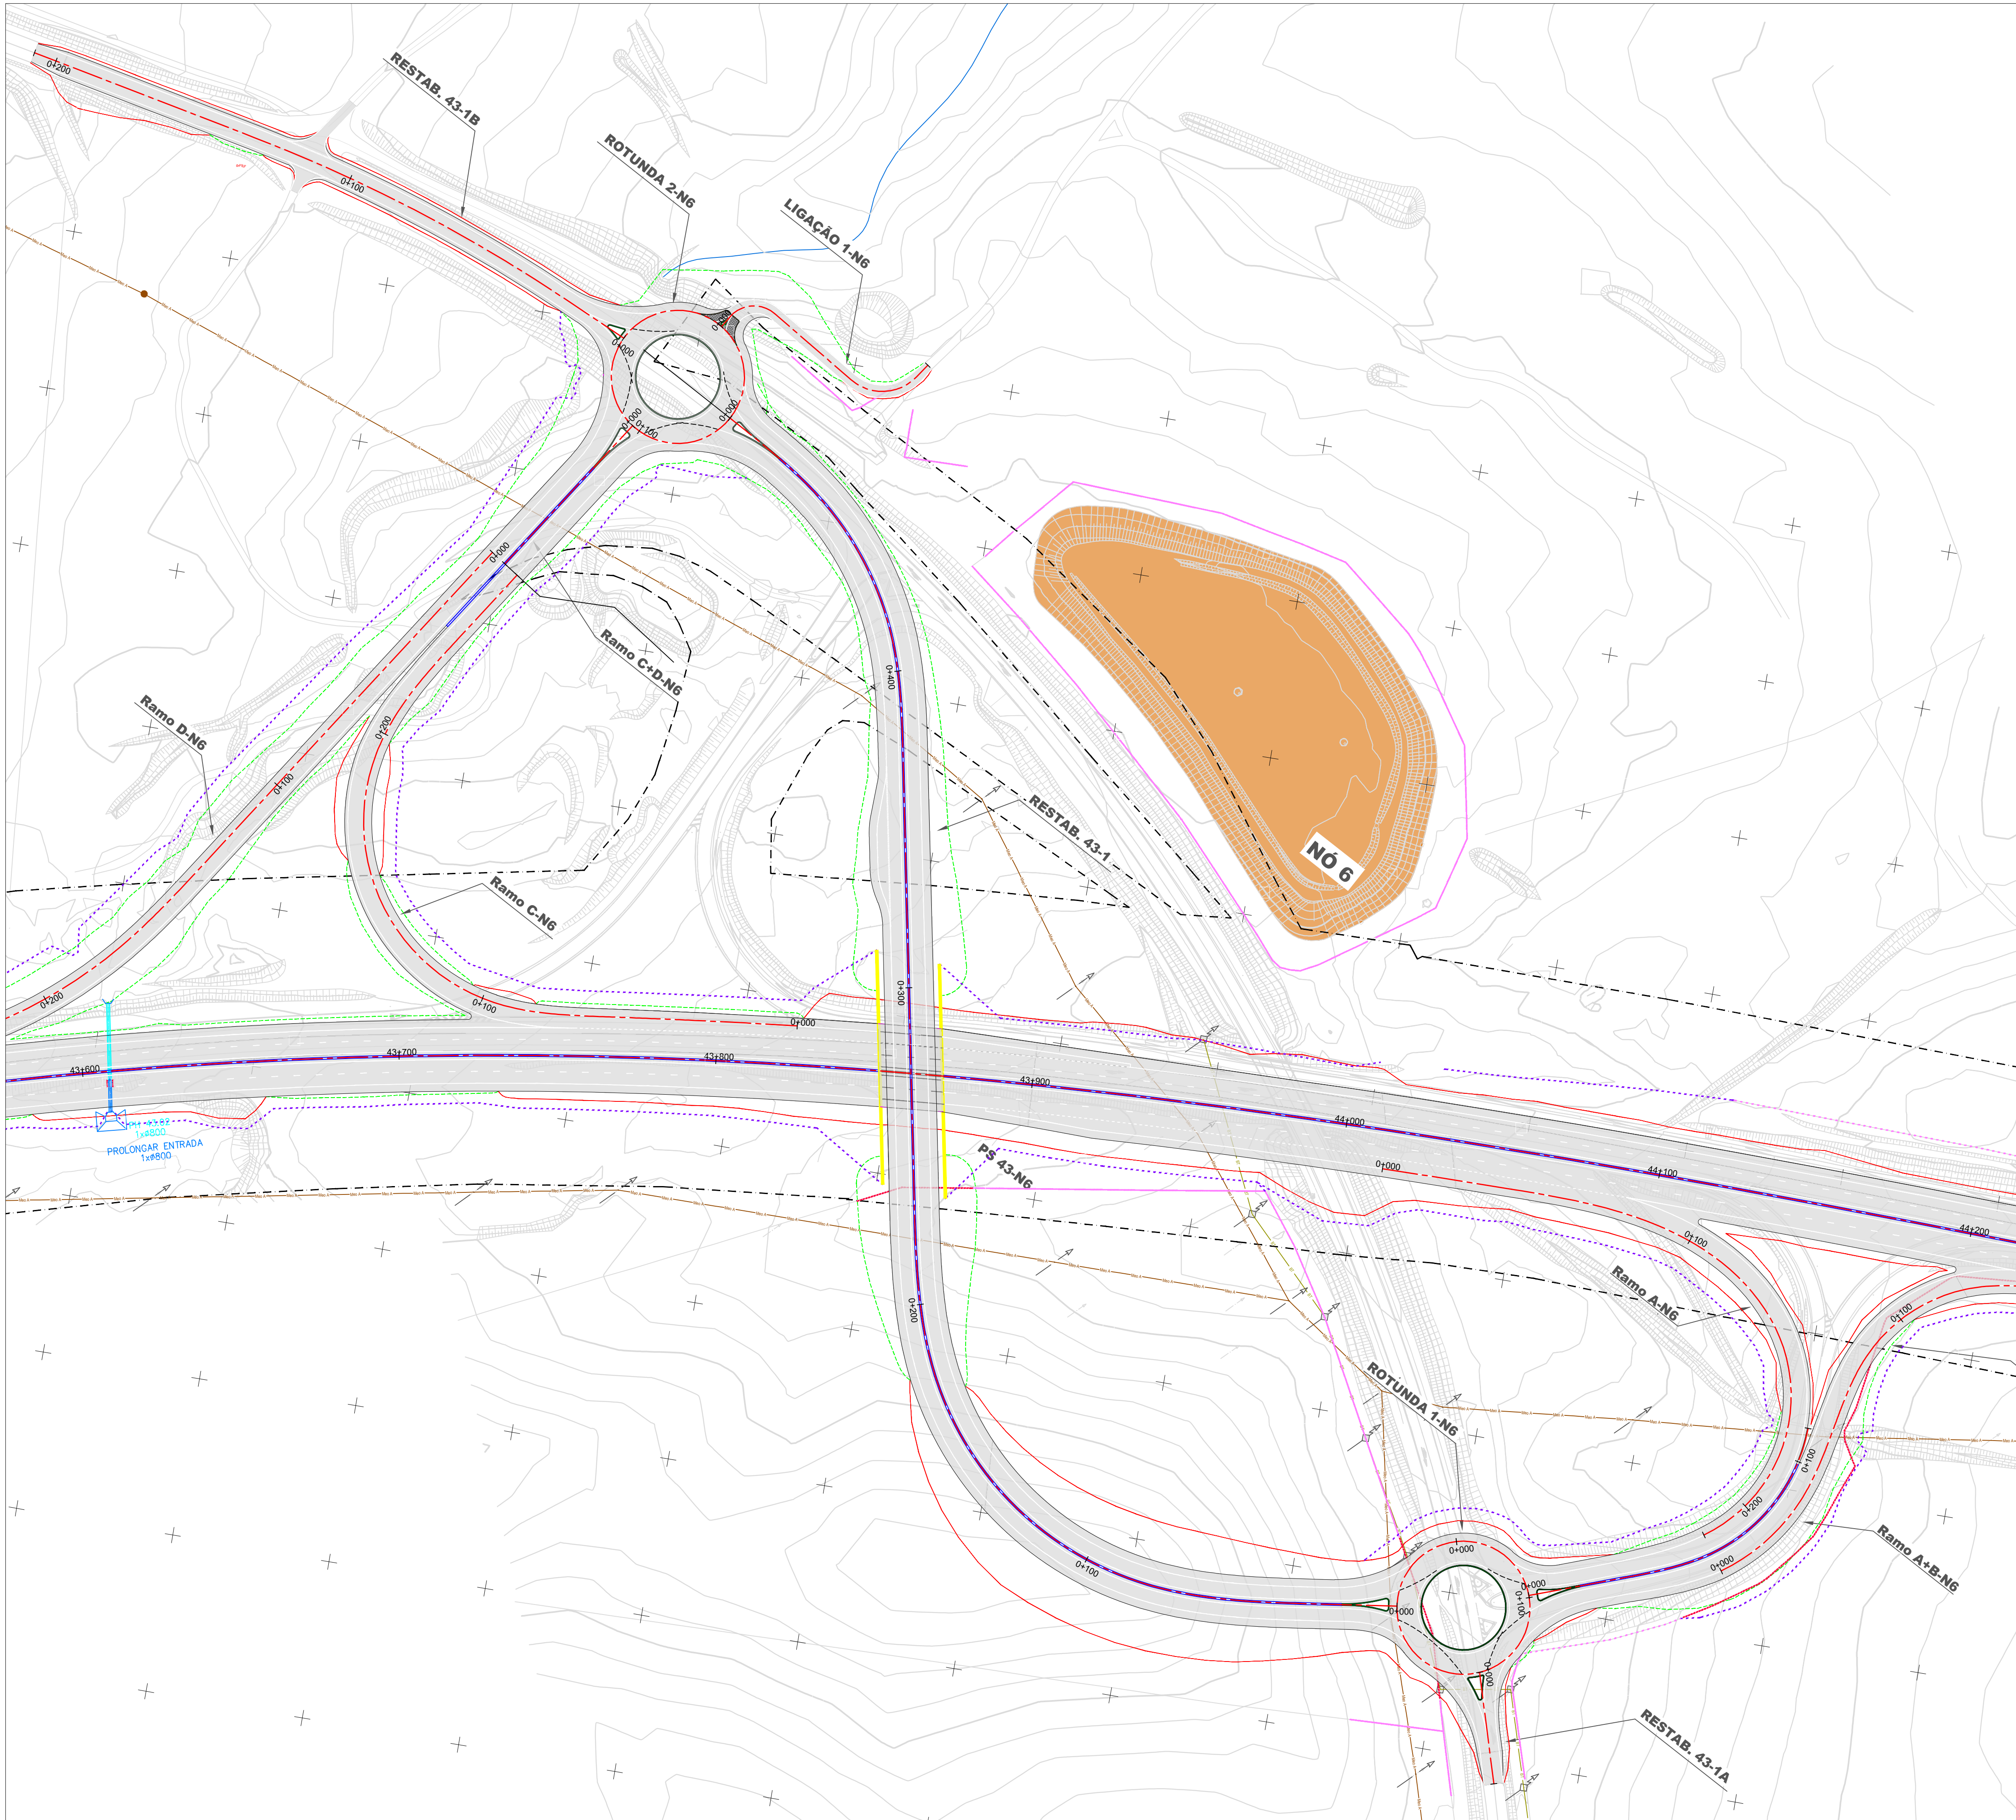

IP8 - Roncão / Grândola

(Trecho 2 - km 26+850 a km 48+304)

Talude de aterro

Talude de escavação

Passagem hidráulica existente

Passagem hidráulica nova

Vedação existente e/ou a substituir

Vedação nova

Limite do DPR

Perímetros urbanos

Rede de abastecimento de água

Abastecimento de água

Adutora executada

Adutora a construir

Captação de água - Abastecimento (APA)

Zona de protecção imediata

Zona de protecção intermédia

Zona de protecção alargada

Reserva Ecológica Nacional

Áreas de instabilidade de vertentes

Áreas estratégicas de protecção e recarga de aquíferos

Linhas de água

Margens dos cursos de água

Serviços Afetados

Linha de Muito Alta Tensão

Poste de Alta Tensão

Linha de Média Tensão

Poste de Média Tensão

Linha de Baixa Tensão

Poste de Baixa Tensão + Iluminação

Linha de Telecomunicações (MEO e NOWO)

Poste de Telecomunicações

Reserva Agrícola Nacional

RAN

Património

Ocorrências patrimoniais (PDM)

Área de protecção (PDM)

Ocorrências patrimoniais



Outras condicionantes

Lixeira selada (Nó 6)

Esquema de Páginas

15/18

Fonte: (Cartografia Base)			
Infraestruturas de Portugal EDGAR CARDOSO Laboratório de Estruturas ENGIMIND AGRI.PRO AMBIENTE CONSULTORES, S.A.			
IP8 (A26) - LIGAÇÃO ENTRE SINES E A A2 LANÇO IP8 ENTRE RONÇÃO E GRÂNDOLA AUMENTO DA CAPACIDADE TRECHO 2 - ENTRE O PK 26+850 E O PK 48+304			
Título		Desenho	
Síntese de Condicionantes		17	
Sistema de referência	Escalas	Folha	Versão
EPSG 3763 (PT-TM06/ETRS89 - European Terrestrial Reference System 1989)	1: 1000 01020 m	15/18	A
Ficheiro	Data		Formato
	Abril 2024		A1 - 594x841

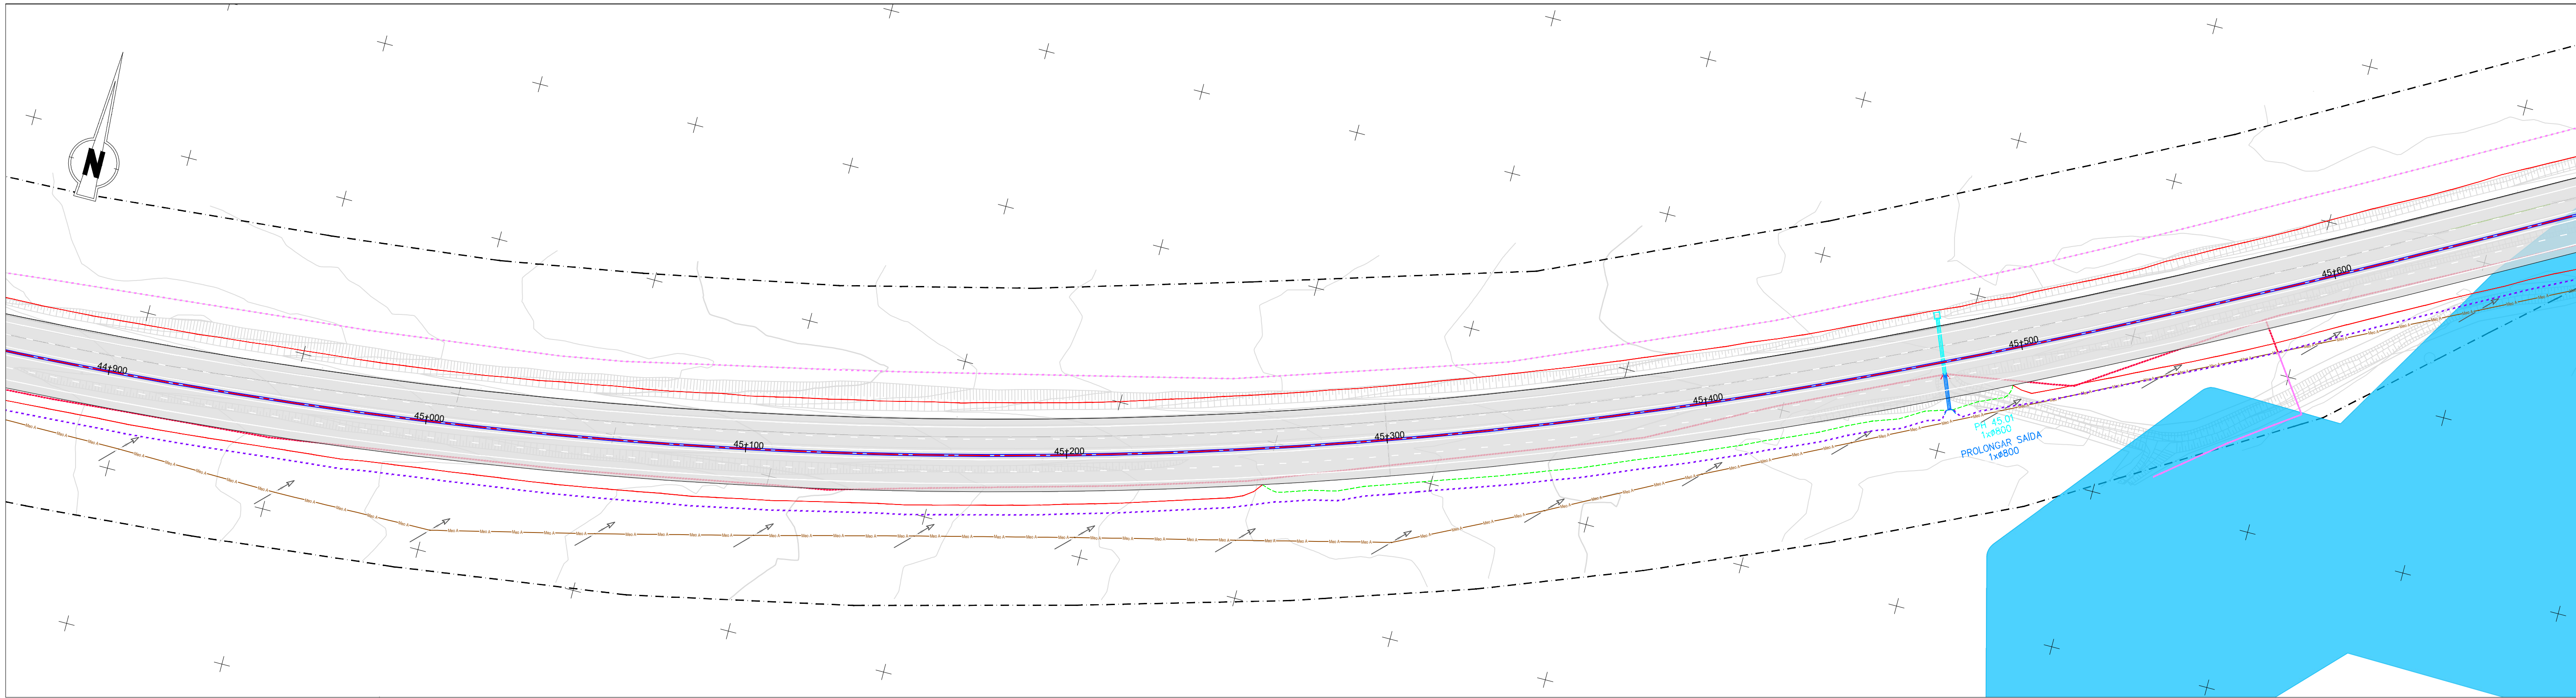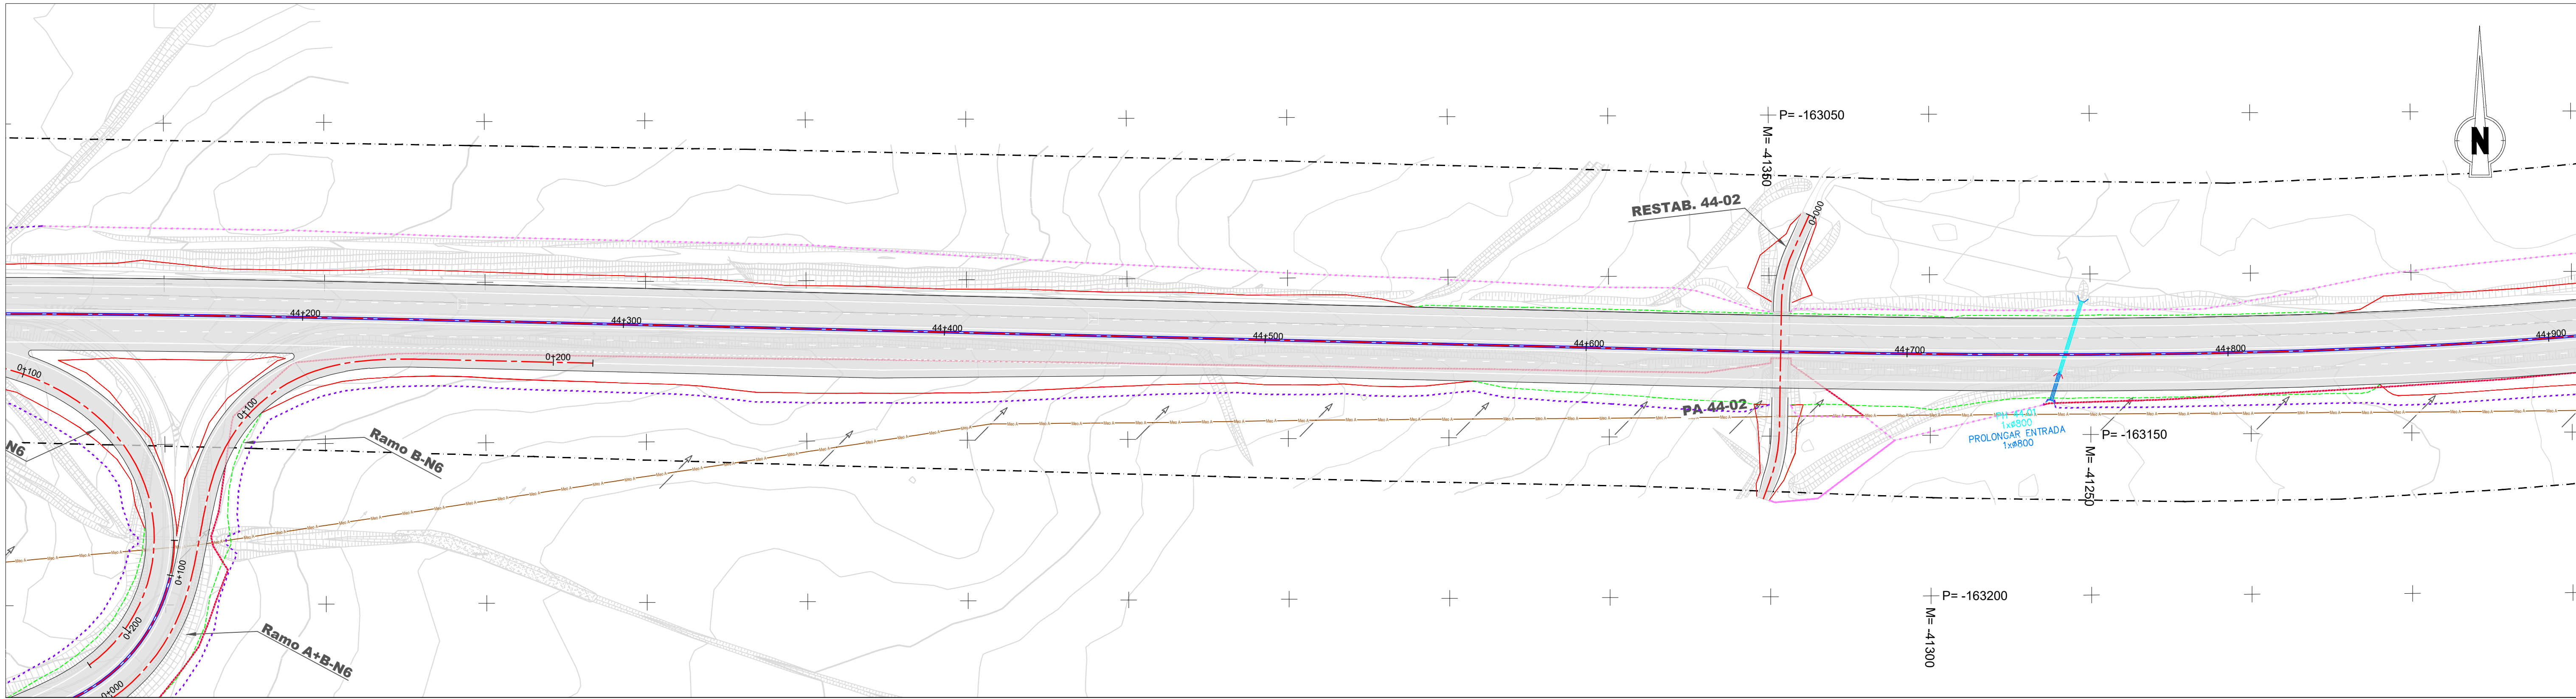

IP8 - Roncão / Grândola
(Trecho 2 - km 26+850 a km 48+30)

Talude de aterro
Talude de escavação

Passagem hidráulica existente
Passagem hidráulica nova

Vedação existente e/ou a substituir
Vedação nova

Limite do DPR

Perímetros urbanos

Rede de abastecimento de água

Abastecimento de água

Adutora executada

Adutora a construir

Captação de água - Abastecimento (APA)

Zona de protecção imediata

Zona de protecção intermédia

Zona de protecção alargada

Outras condicionantes

Lixeira selada (Nó 6)

Serviços Afetados

Linha de Muito Alta Tensão

Poste de Alta Tensão

Linha de Média Tensão

Poste de Média Tensão

Linha de Baixa Tensão

Poste de Baixa Tensão + Iluminação

Linha de Telecomunicações (MEO e NOWO)

Poste de Telecomunicações

Reserva Agrícola Nacional

RAN

Reserva Ecológica Nacional

Áreas de instabilidade de vertentes

Áreas estratégicas de proteção e recarga de aquíferos

Linhas de água

Margens dos cursos de água

Património

Ocorrências patrimoniais (PDM)

Área de proteção (PDM)

Ocorrências patrimoniais

Esquema de Páginas

16/18

Fonte: (Cartografia Base)

Infraestruturas
de Portugal

EDGAR CARDOSO
Laboratório de Estruturas

ENGIMIND

AGRI.PRO AMBIENTE
CONSULTORES, Lda

IP8 (A26) - LIGAÇÃO ENTRE SINES E A A2
LANÇO IP8 ENTRE RONÇÃO E GRÂNDOLA
AUMENTO DA CAPACIDADE
TRECHO 2 - ENTRE O PK 26+850 E O PK 48+304

Síntese de Condicionantes

17

Sistema de referência

EPSG 3763
(PT-TM06/ETRS89 - European
Terrestrial Reference System 1989)

Escala

1: 1000
0 10 20 m

Folha

16/18

Data



Abril 2024

Versão

A

Formato

A1 - 594x841

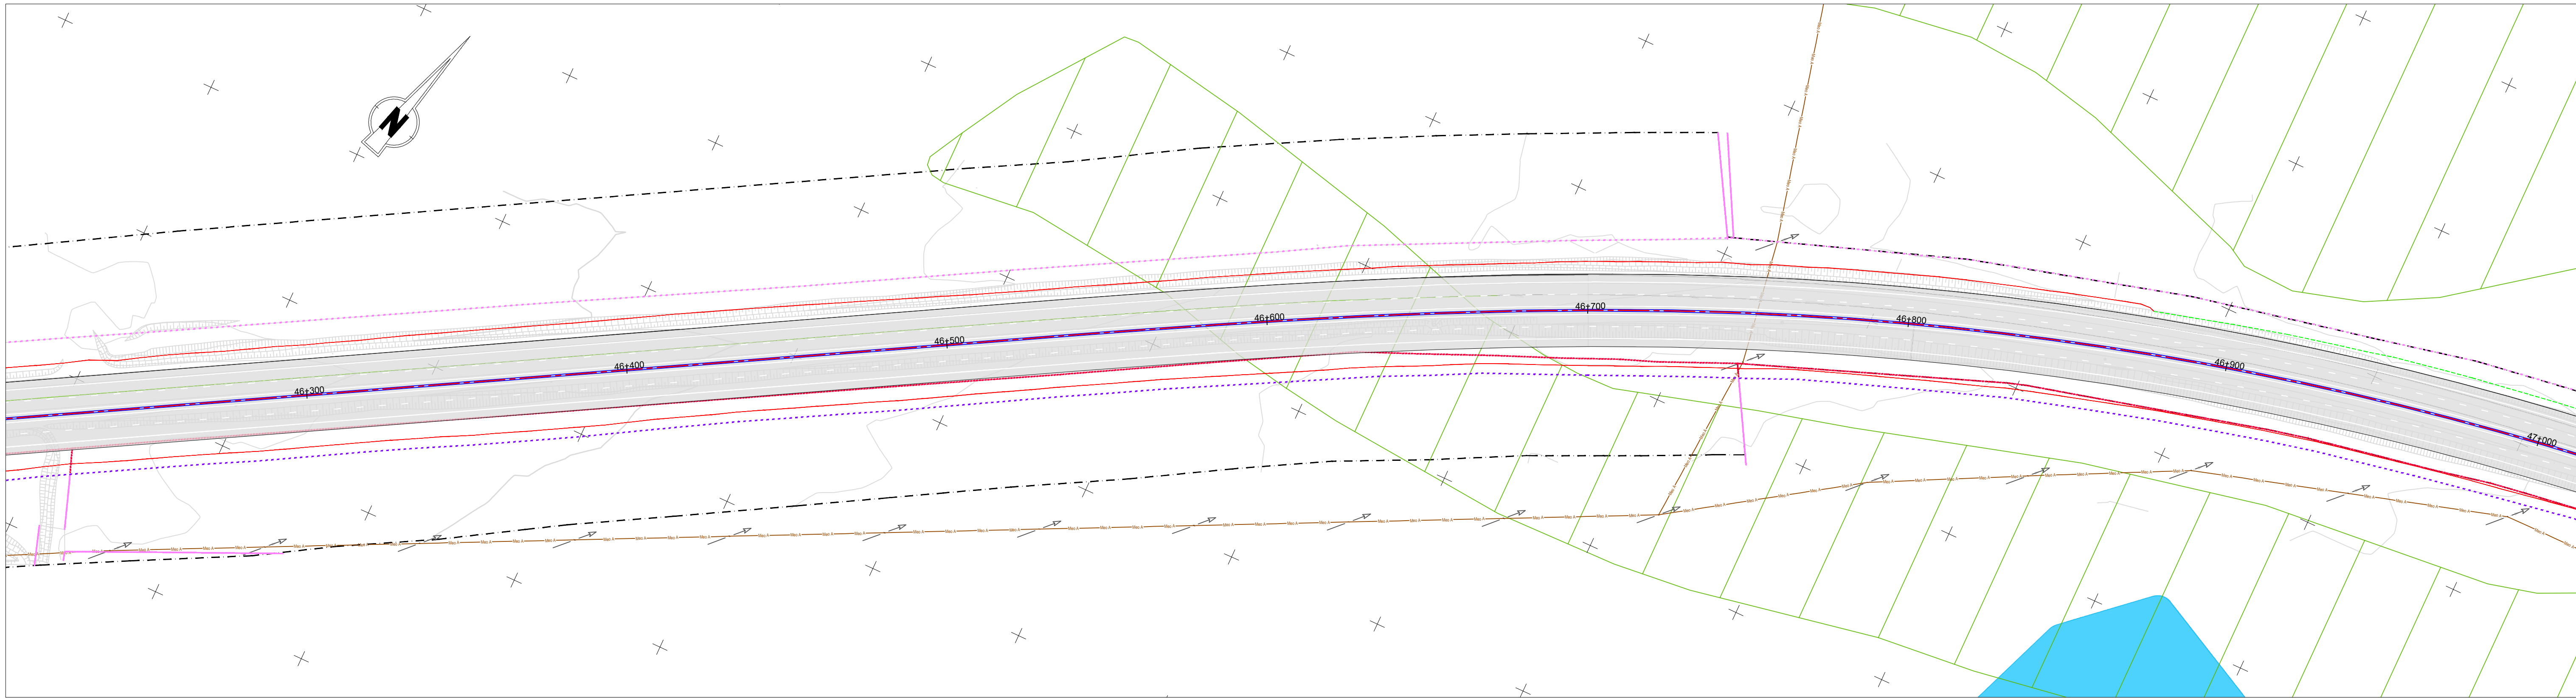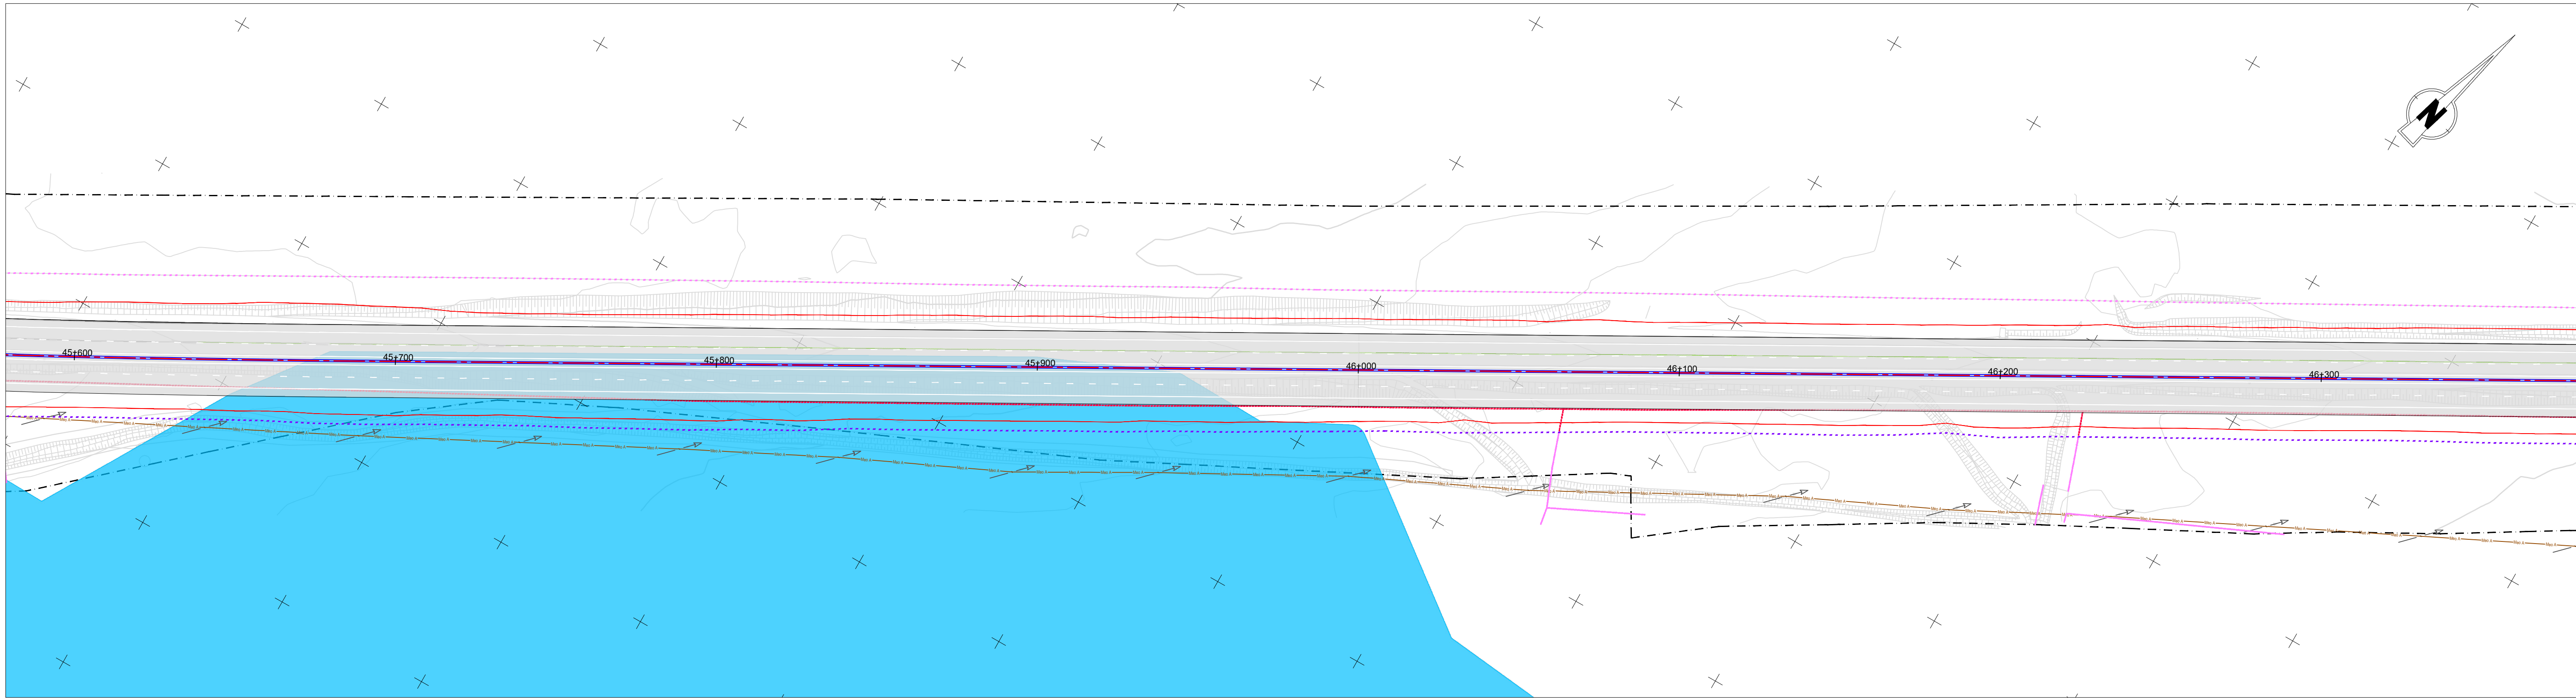

IP8 - Roncão / Grândola
(Trecho 2 - km 26+850 a km 48+30)

Talude de aterro
Talude de escavação

Passagem hidráulica existente
Passagem hidráulica nova

Vedação existente e/ou a substituir
Vedação nova

Limite do DPR

Perímetros urbanos

Rede de abastecimento de água

Abastecimento de água

Adutora executada

Adutora a construir

Captação de água - Abastecimento (APA)

Zona de protecção imediata

Zona de protecção intermédia

Zona de protecção alargada

Outras condicionantes

Lixeira selada (Nó 6)

Serviços Afetados

Linha de Muito Alta Tensão

Poste de Alta Tensão

Linha de Média Tensão

Poste de Média Tensão

Linha de Baixa Tensão

Poste de Baixa Tensão + Iluminação

Linha de Telecomunicações (MEO e NOWO)

Poste de Telecomunicações

Reserva Agrícola Nacional

RAN

Reserva Ecológica Nacional

Áreas de instabilidade de vertentes

Áreas estratégicas de proteção e recarga de aquíferos

Linhas de água

Margens dos cursos de água


Património

Ocorrências patrimoniais (PDM)

Área de proteção (PDM)

Ocorrências patrimoniais

Esquema de Páginas

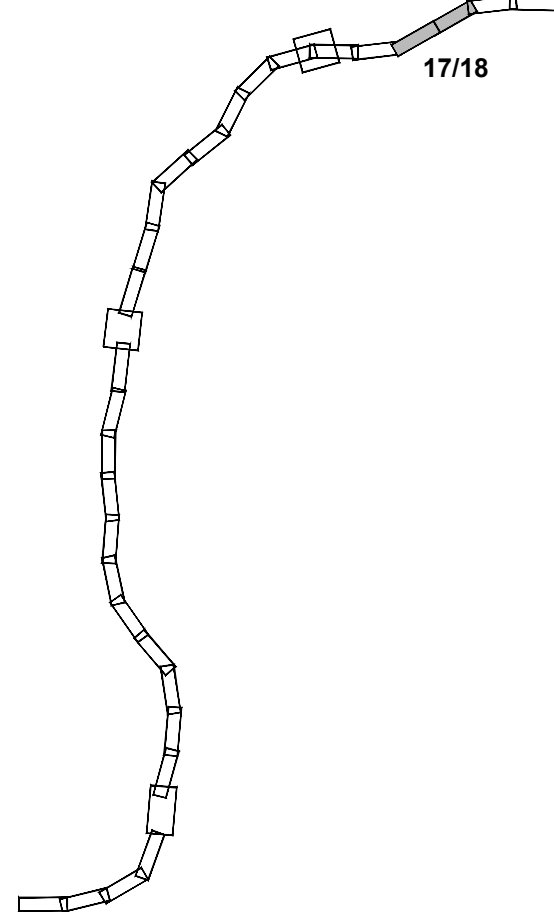

Fonte: (Cartografia Base)

Infraestruturas
de Portugal

EDGAR CARDOSO
Laboratório de Estruturas

ENGIMIND

AGRI.PRO AMBIENTE
CONSULTORES, Lda

IP8 (A26) - LIGAÇÃO ENTRE SINES E A A2
LANÇO IP8 ENTRE RONÇÃO E GRÂNDOLA
AUMENTO DA CAPACIDADE
TRECHO 2 - ENTRE O PK 26+850 E O PK 48+304

Título

Síntese de Condicionantes

Desenho

17

Sistema de referência

EPSG 3763
(PT-TM06/ETRS89 - European
Terrestrial Reference System 1989)

Escala

1: 1000
0 10 20 m

Folha

17/18

Versão

A



Ficheiro

Data

Abril 2024

Formato

A1 - 594x841

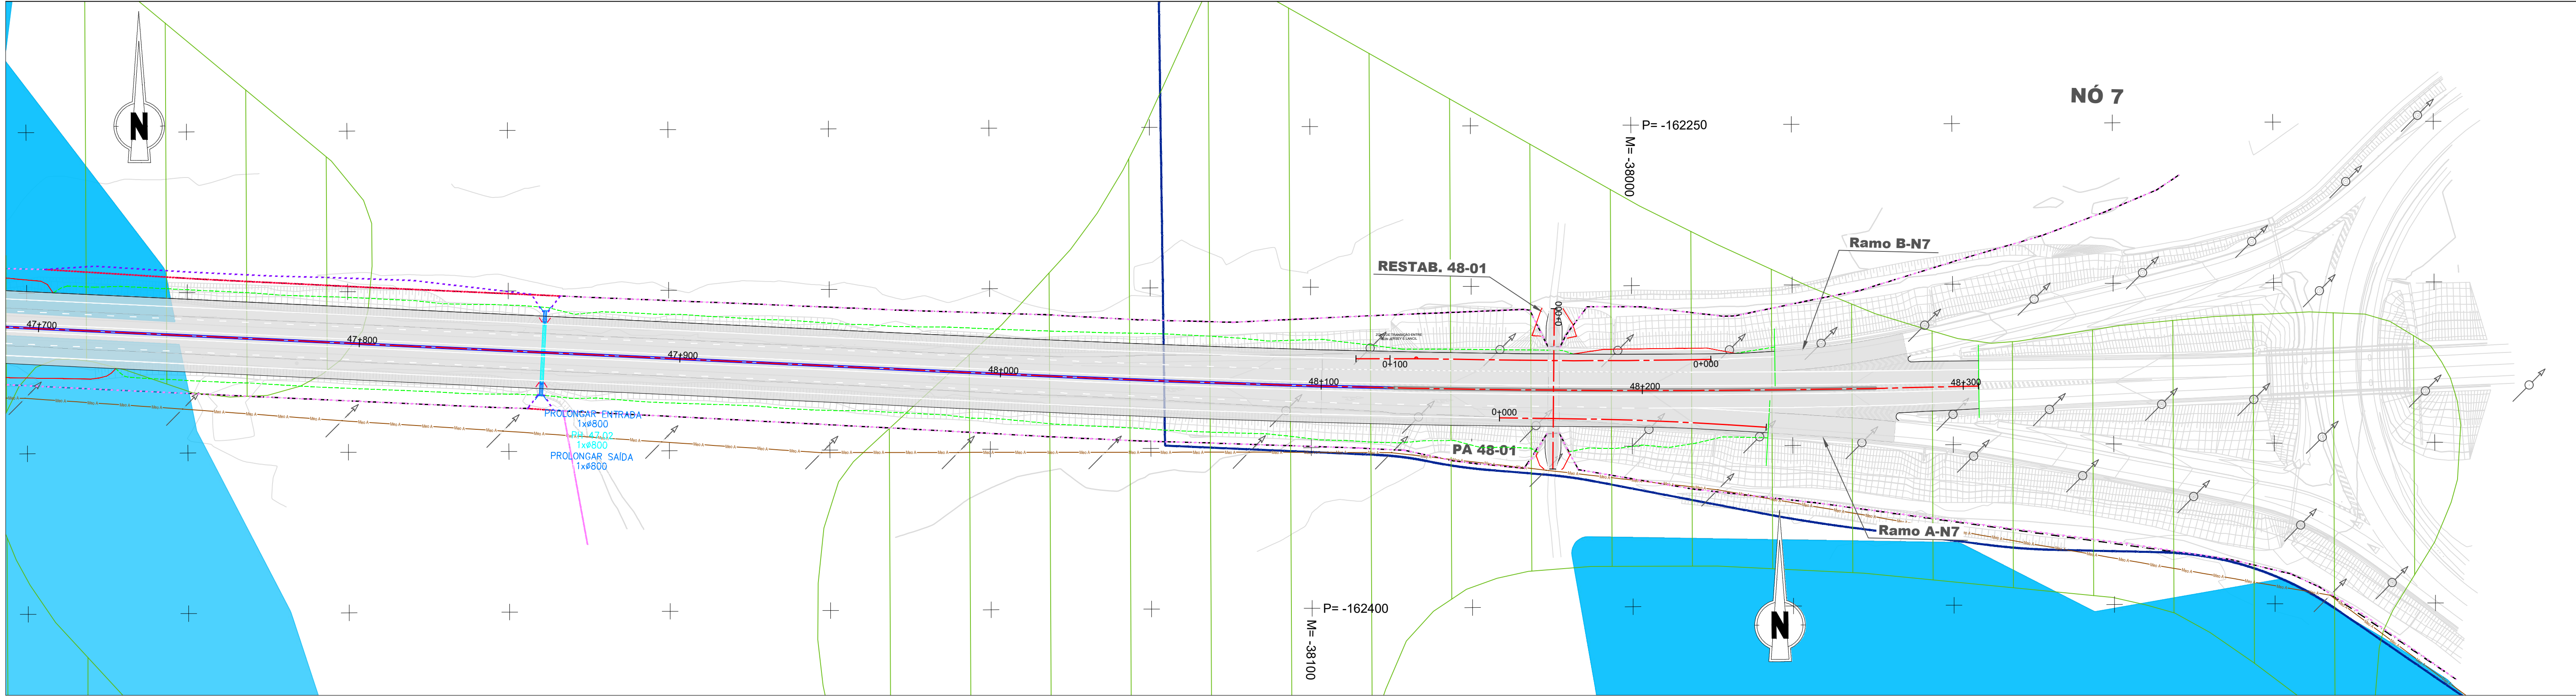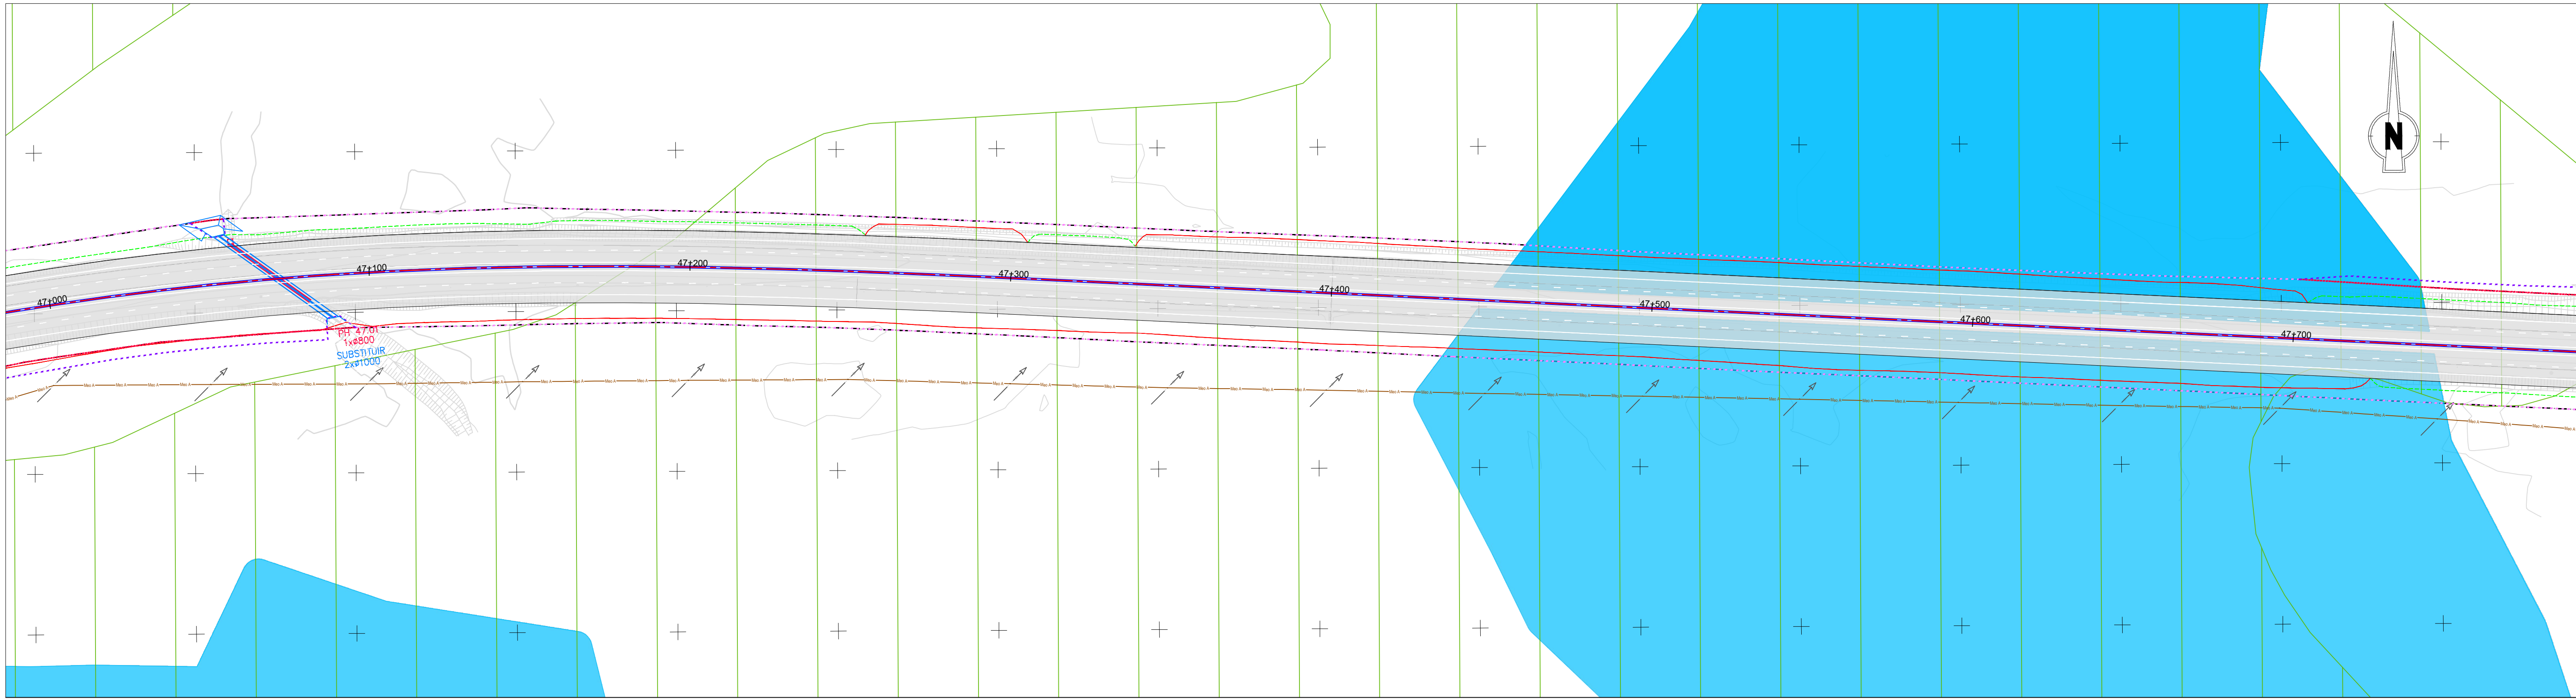

 **IP8 - Roncão / Grândola**
(Trecho 2 - km 26+850 a km 48+30)

 Talude de aterro
 Talude de escavação

 Passagem hidráulica existente
 Passagem hidráulica nova

 Vedação existente e/ou a substituir
 Vedação nova

 Limite do DPR

 Perímetros urbanos

Rede de abastecimento de água

 Abastecimento de água

 Adutora executada

 Adutora a construir

 Captação de água - Abastecimento (APA)

 Zona de protecção imediata

 Zona de protecção intermédia

 Zona de protecção alargada

Outras condicionantes

 Lixeira selada (Nó 6)

Serviços Afetados

 Linha de Muito Alta Tensão

 Poste de Alta Tensão

 Linha de Média Tensão

 Poste de Média Tensão

 Linha de Baixa Tensão

 Poste de Baixa Tensão + Iluminação

 Linha de Telecomunicações (MEO e NOWO)

 Poste de Telecomunicações

Reserva Agrícola Nacional

 RAN

Reserva Ecológica Nacional

 Áreas de instabilidade de vertentes

 Áreas estratégicas de proteção e recarga de aquíferos

 Linhas de água

 Margens dos cursos de água


Património

 Ocorrências patrimoniais (PDM)

 Área de proteção (PDM)

 Ocorrências patrimoniais

Esquema de Páginas

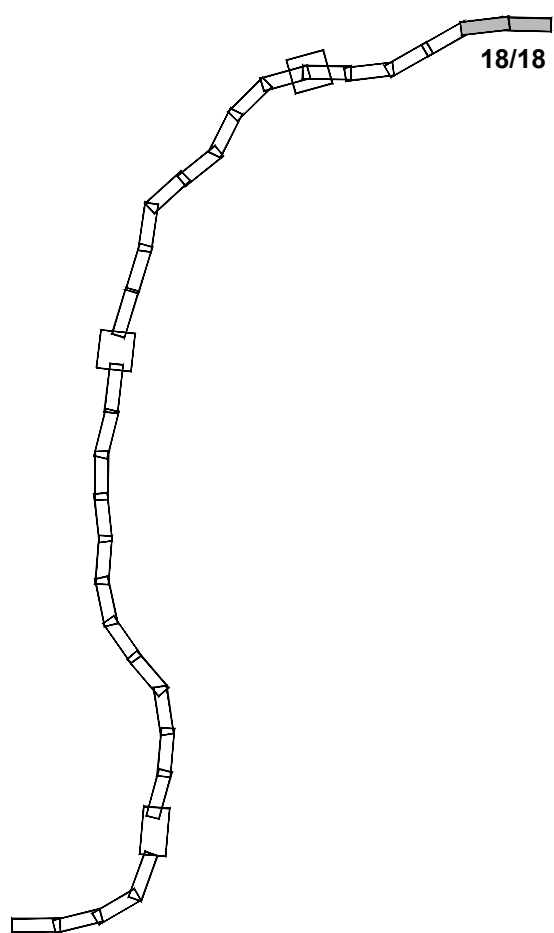

Fonte: (Cartografia Base)

 **Infraestruturas de Portugal**

 **EDGAR CARDOSO**
Laboratório de Estruturas

 **ENGIMINDO**

 **AGRI.PRO AMBIENTE**
CONSULTORES, Lda

IP8 (A26) - LIGAÇÃO ENTRE SINES E A A2
LANÇO IP8 ENTRE RONÇÃO E GRÂNDOLA
AUMENTO DA CAPACIDADE
TRECHO 2 - ENTRE O PK 26+850 E O PK 48+304

Título
Síntese de Condicionantes

Desenho
17

Sistema de referência
EPSG 3763
(PT-TM06/ETRS89 - European
Terrestrial Reference System 1989)

Escala
1: 1000
0 10 20 m


Folha
18/18

Versão
A

Ficheiro

Data
Abril 2024

Formato
A1 - 594x841

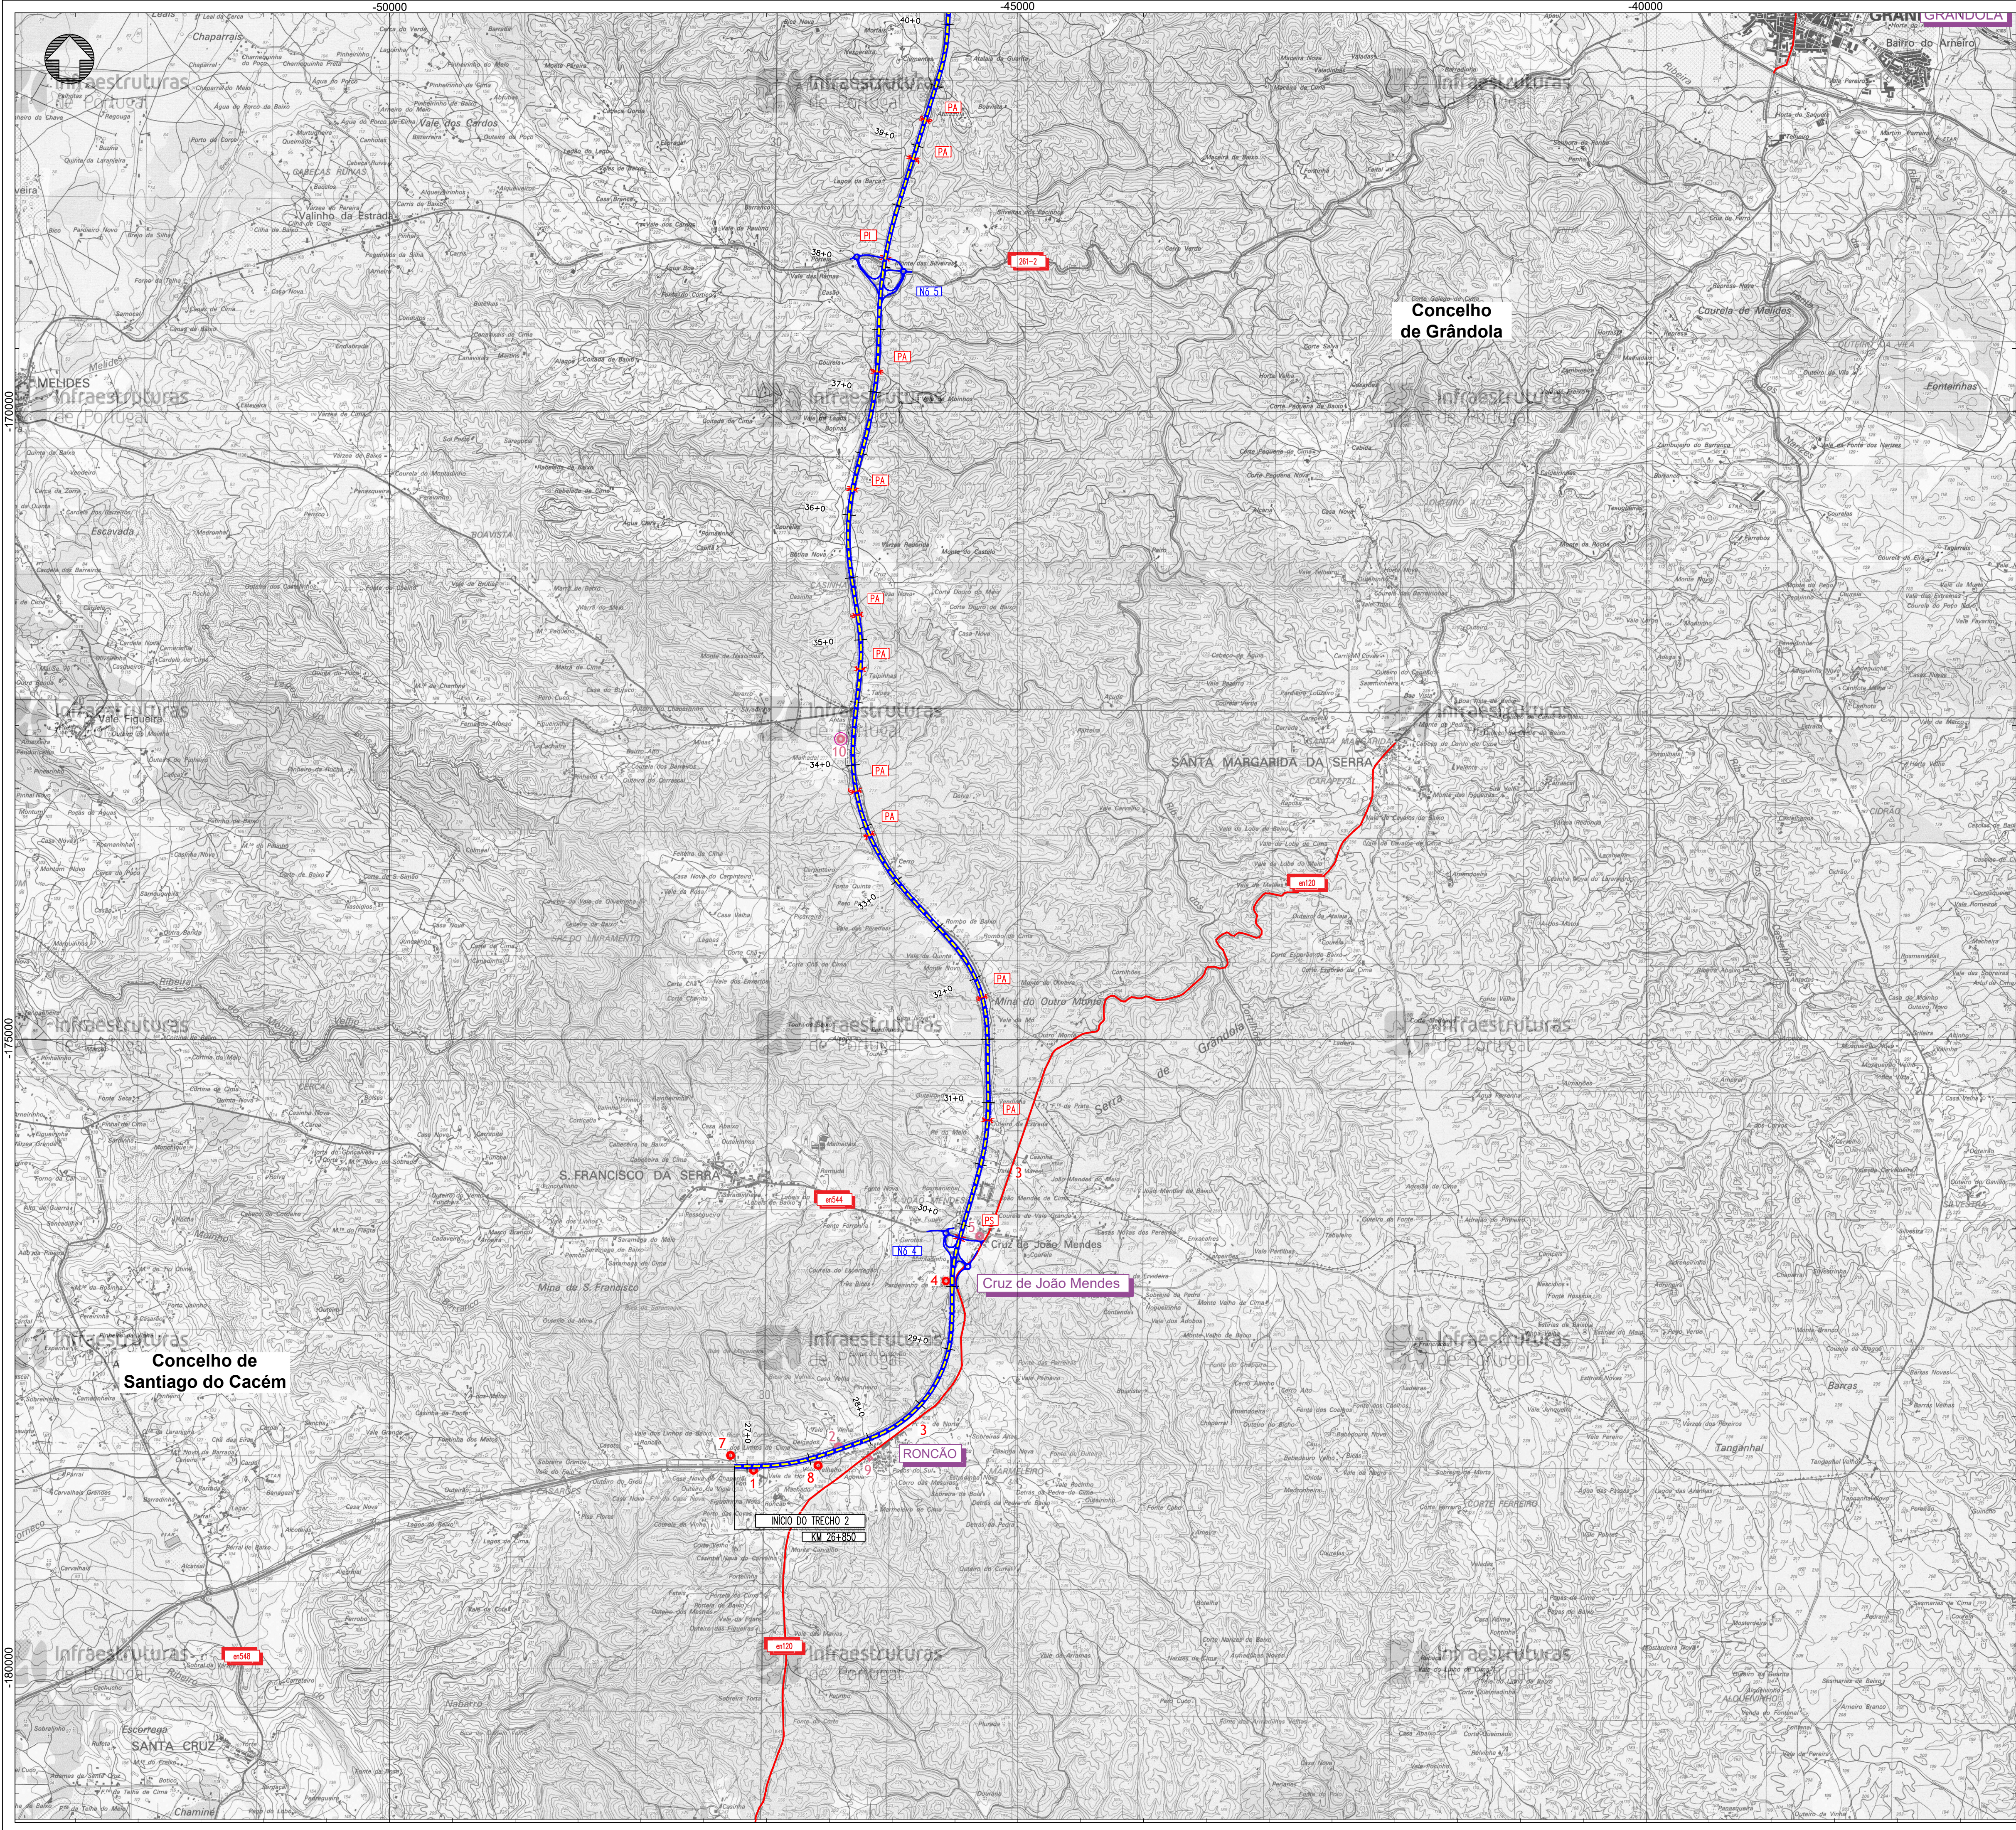

Projeto

 **IP8 - Roncão / Grândola**
(Trecho 2 - km 26+850 a km 48+304)


Património

-  Ocorrências patrimoniais (PDM)
-  Área de proteção (PDM)
-  Ocorrências patrimoniais

Fonte: (Cartografia Base)
Instituto Geográfico do Exército, Cartas Militares de Portugal da Série M888 à escala 1:25.000;
485 - Ervideira do Sado (Alcácer do Sal), 3ª edição de 2006; 494 - Melides (Grândola), 3ª edição de 2000; 495 - Grândola, 3ª edição de 2000; 505 - Santo André (Santiago do Cacém), 3ª edição de 2000; 506 - São Francisco da Serra (Santiago do Cacém), 3ª edição de 2000.
Linha de utilização 031-CDO-2002



IP8 (A26) - LIGAÇÃO ENTRE SINES E A A2
LANÇO IP8 ENTRE RONÇÃO E GRÂNDOLA
AUMENTO DA CAPACIDADE
TRECHO 2 - ENTRE O PK 26+850 E O PK 48+304

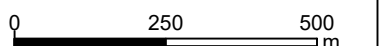Título		Desenho	
Património		18	
Sistema de referência	Escalas	Folha	Versão
EPSG 3763 (PT-TM06/ETRS89 - European Terrestrial Reference System 1989)	1:25.000 	1/2	A
Ficheiro	Data		Formato
	Abril 2024		A1 - 594x841