


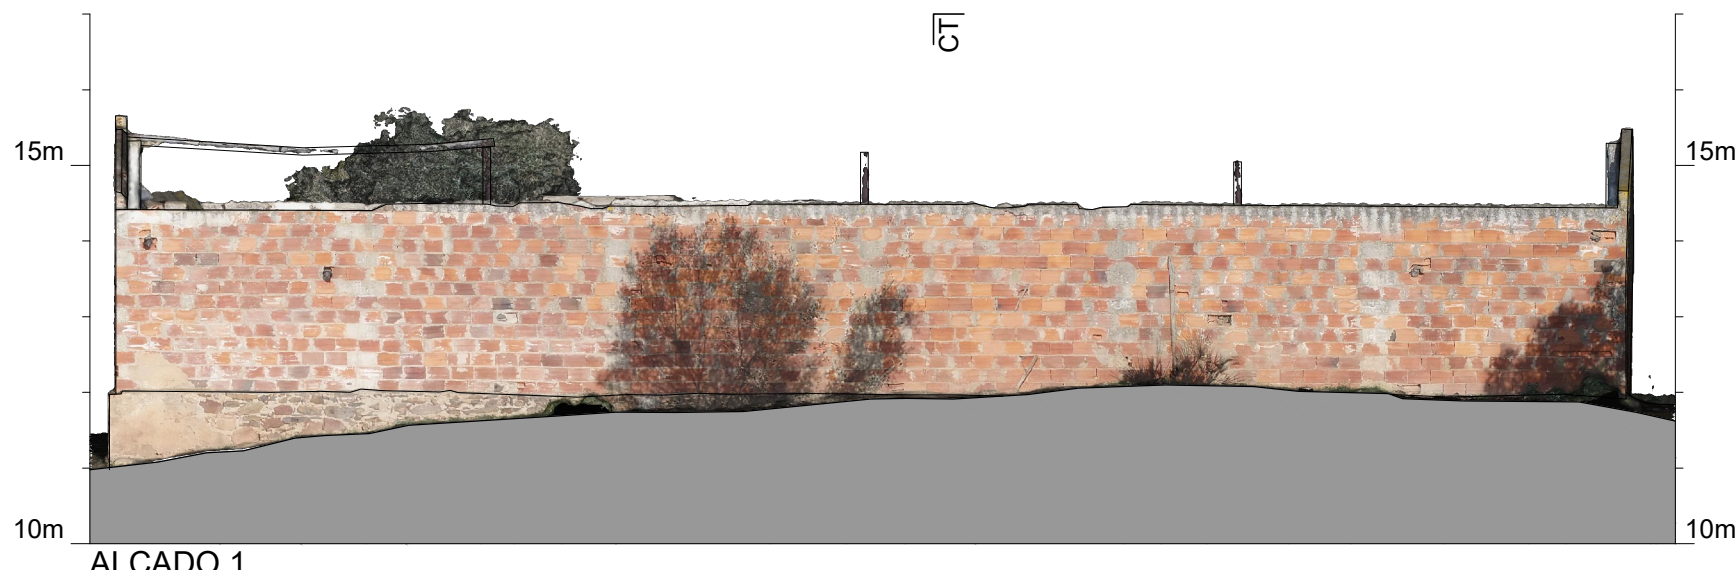


ALÇADO 1



ALÇADO 3



CORTE TRANSVERSAL

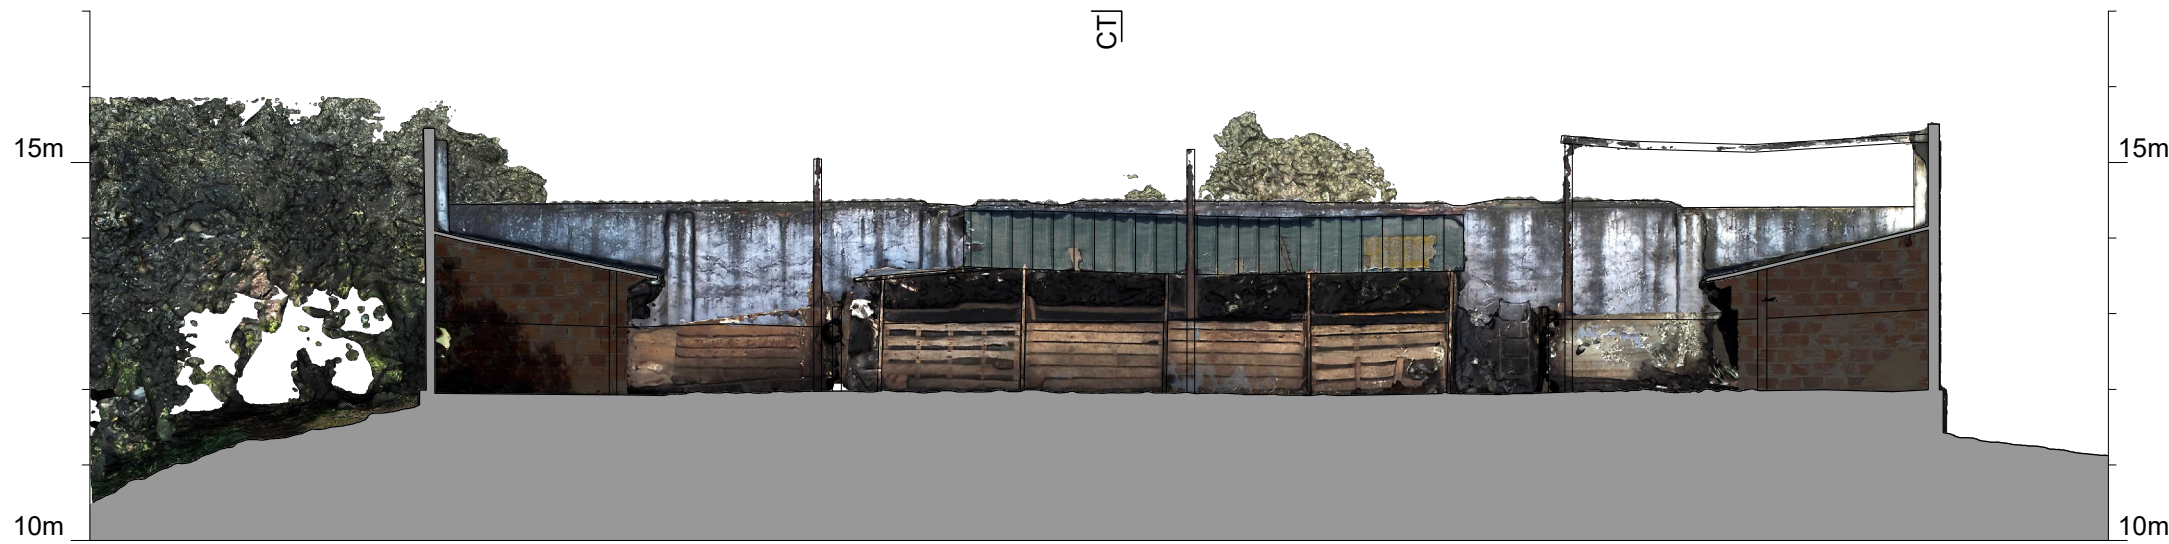


CORTE LONGITUDINAL




PLANTA DA COBERTURA

MODELO 3D (Interactivo)

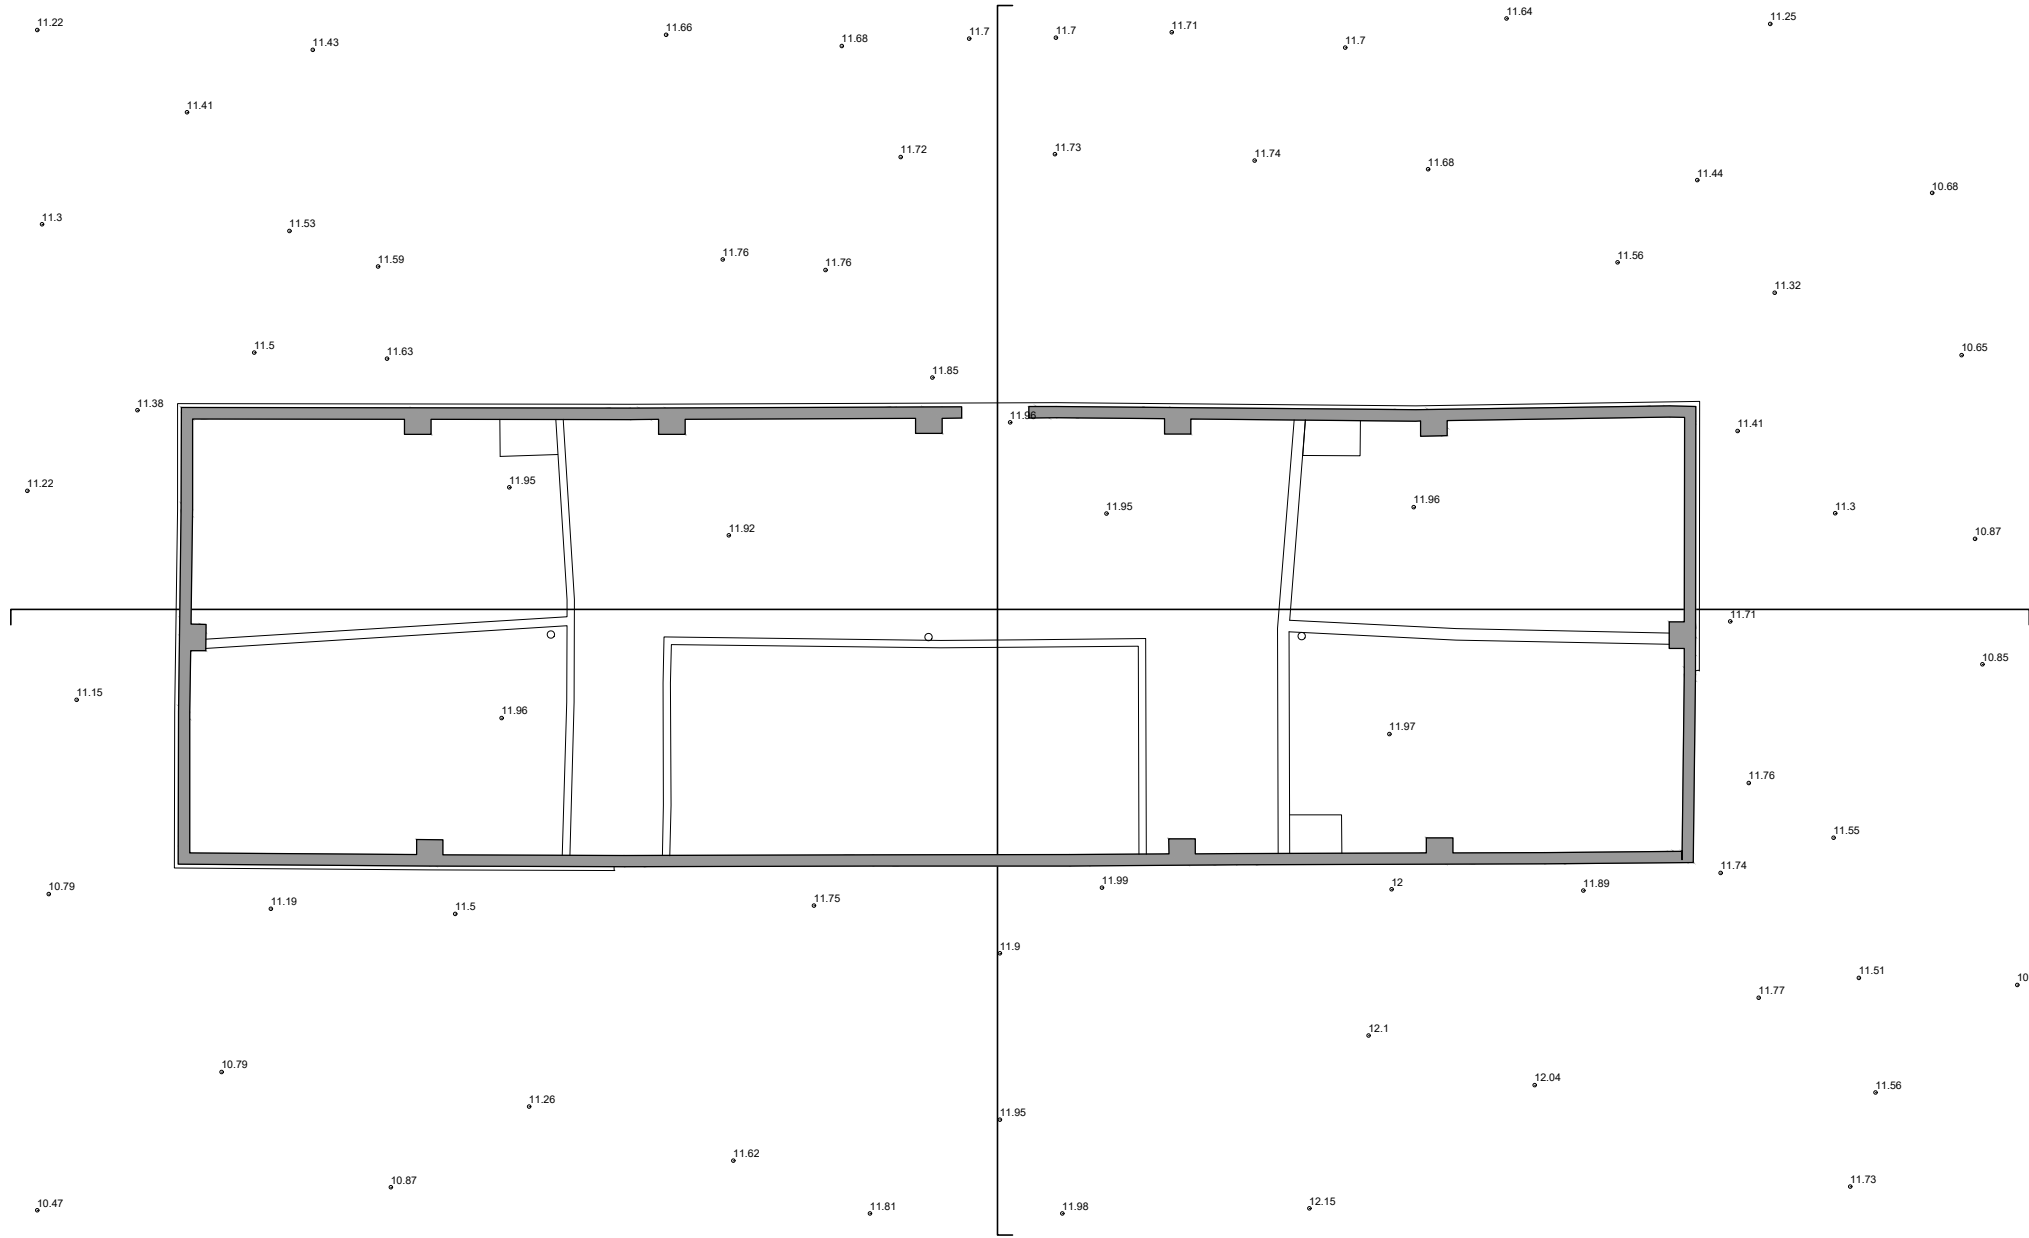

PLANTA DO PISO

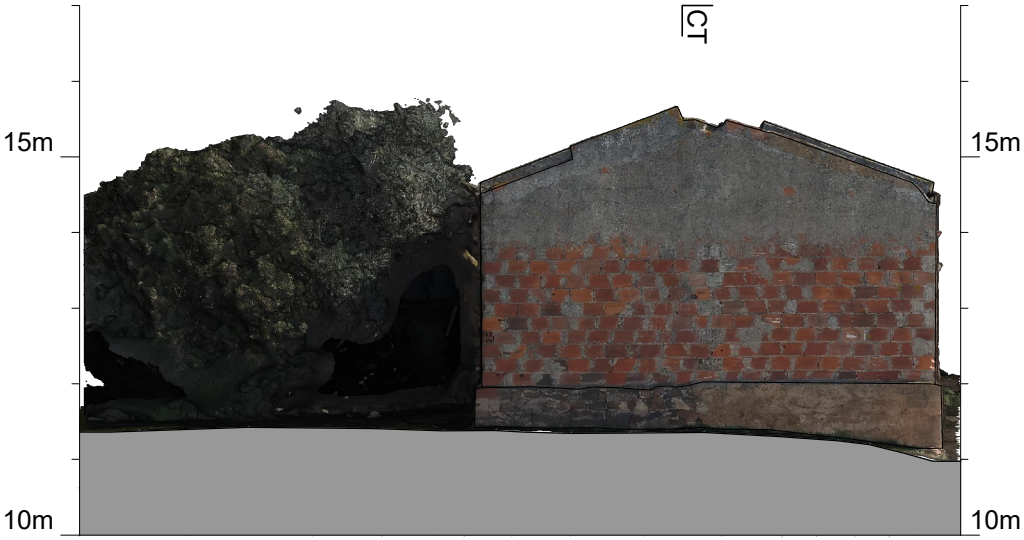

ALÇADO 2



ALÇADO 4