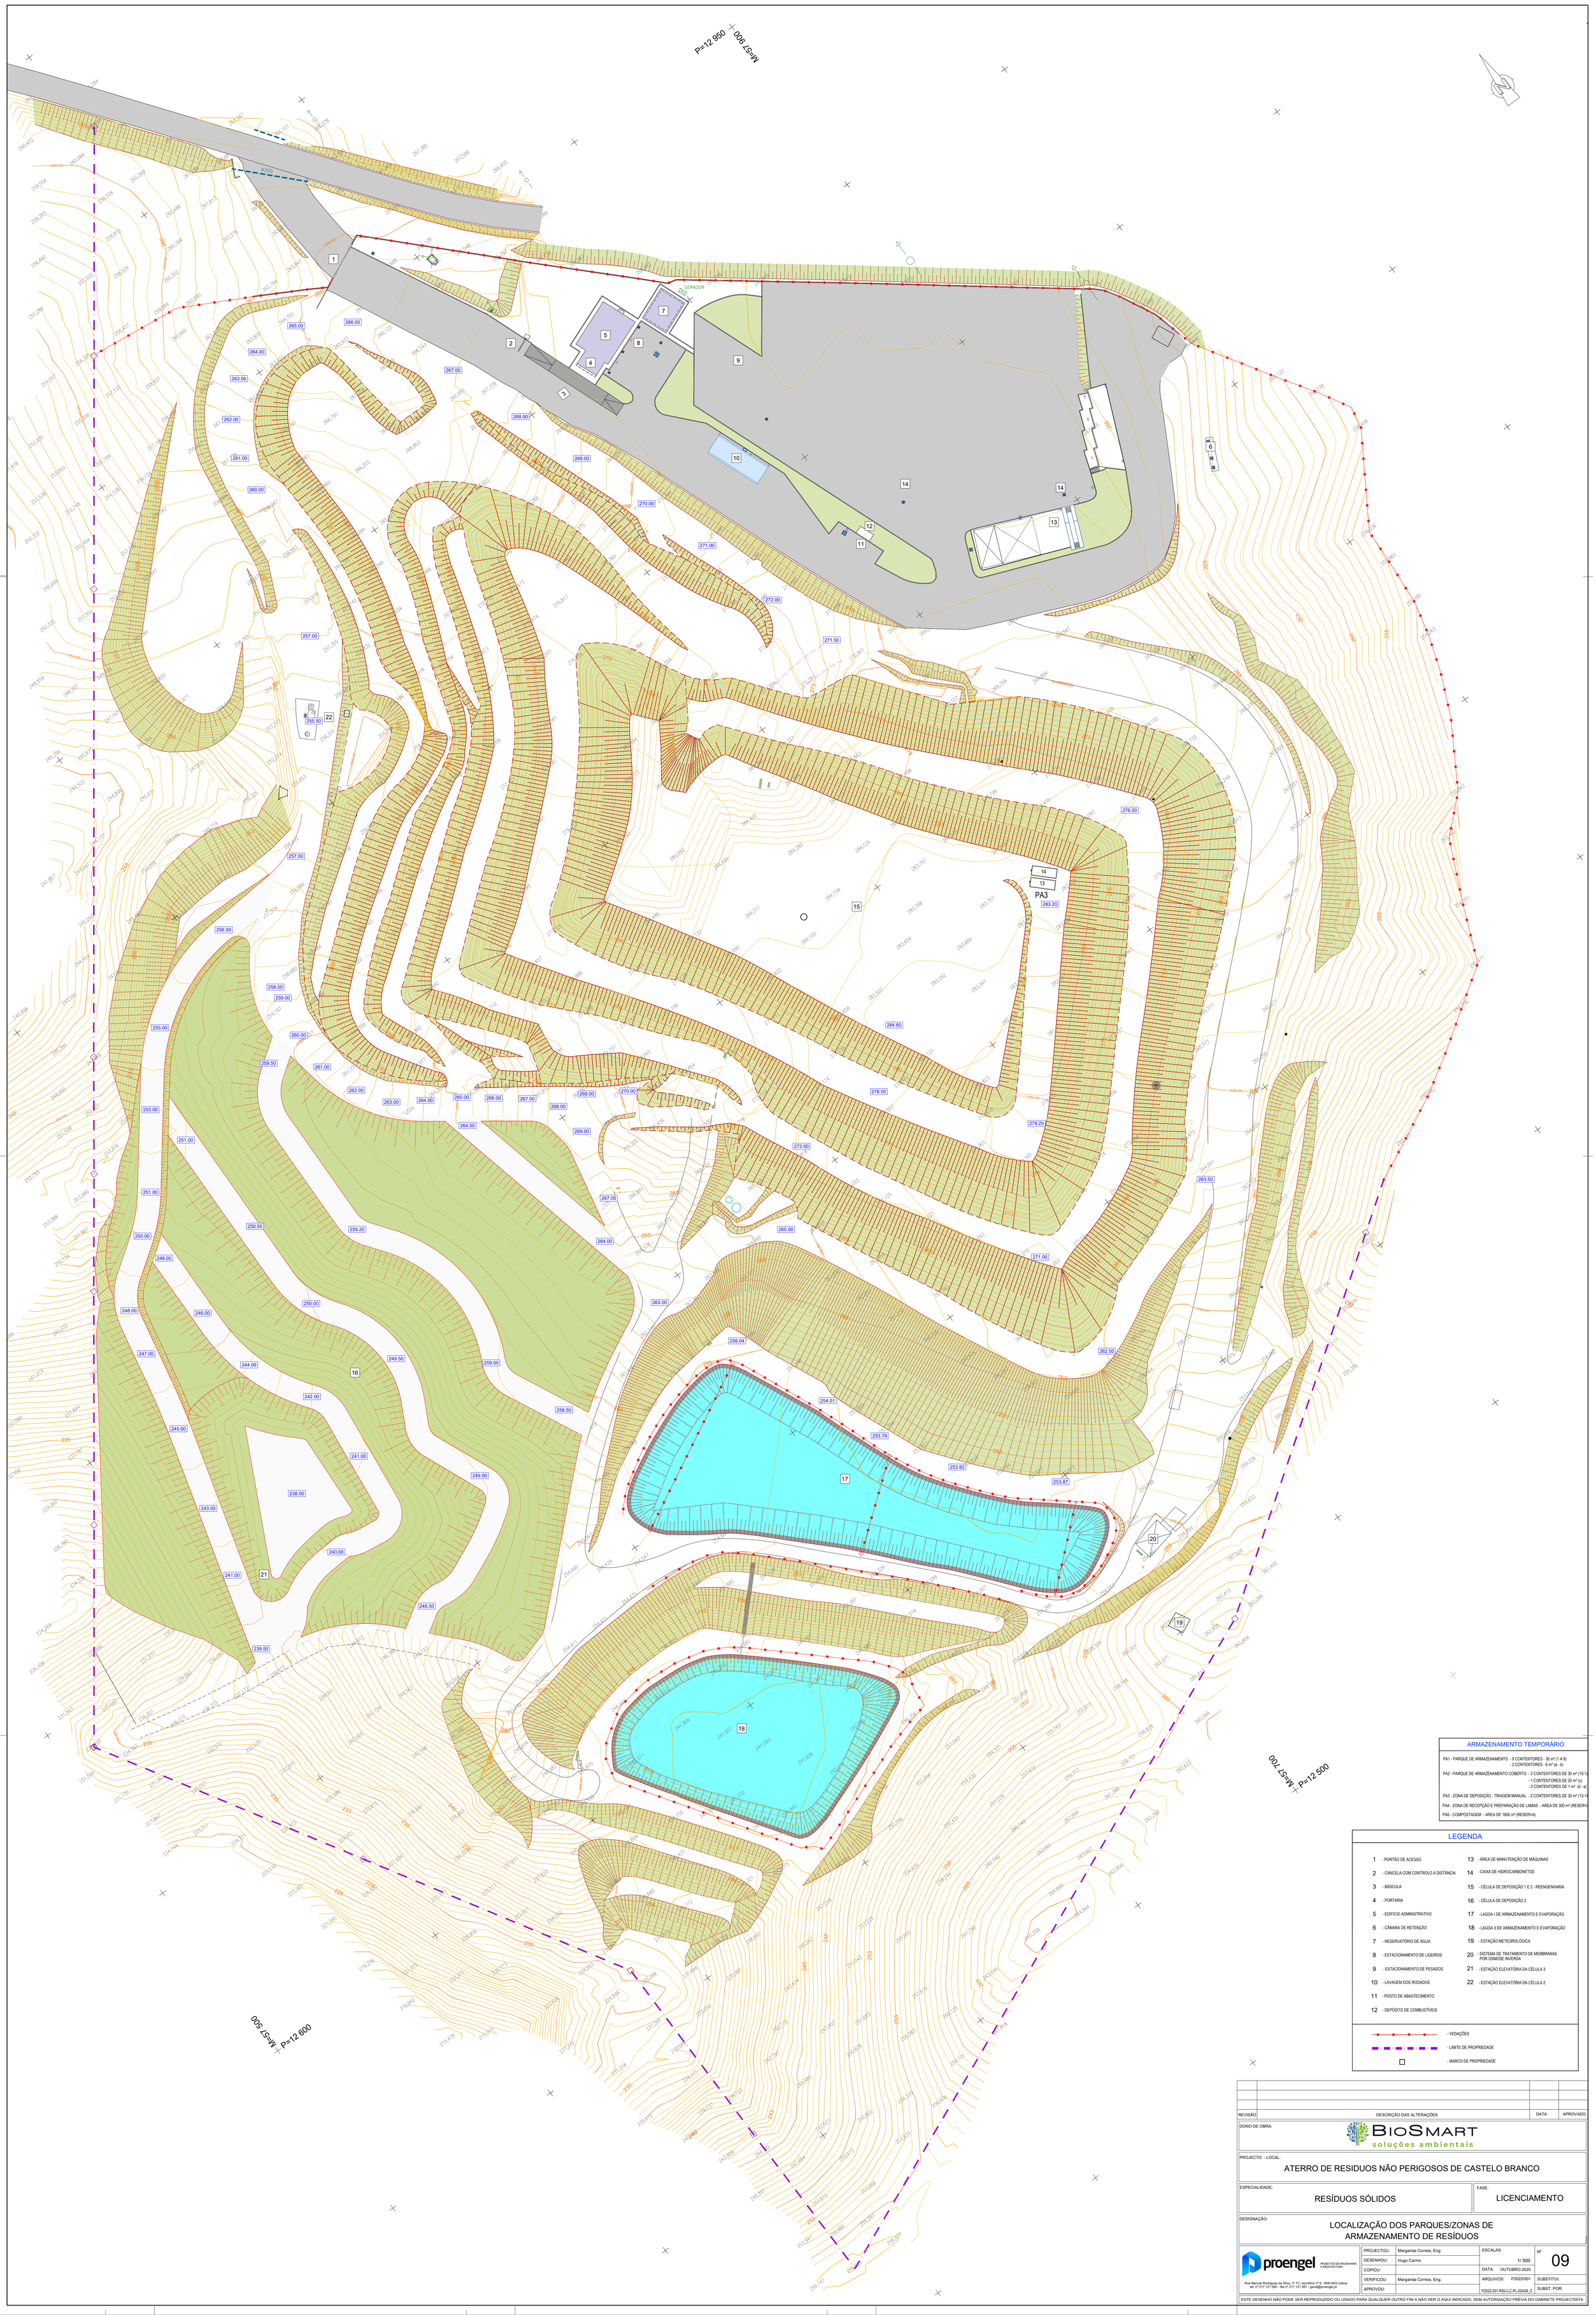

ARMAZENAMENTO TEMPORÁRIO

PA1 - PARQUE DE ARMAZENAMENTO - 9 CONTENTORES - 30 m³ (1 A 9)
- 2 CONTENTORES - 6 m³ (a - b)

PA2 - PARQUE DE ARMAZENAMENTO COBERTO - 3 CONTENTORES DE 30 m³ (10-12
- 1 CONTENTORES DE 20 m³ (c)
- 2 CONTENTORES DE 1 m³ (d - e)

PA3 - ZONA DE DEPOSIÇÃO - TRIAGEM MANUAL - 2 CONTENTORES DE 30 m³ (13-14

PA4 - ZONA DE RECEPÇÃO E PREPARAÇÃO DE LAMAS - AREA DE 300 m² (RESERVA

PA5 - COMPOSTAGEM - AREA DE 1600 m² (RESERVA)

LEGENDA

1	- PORTÃO DE ACESSO	13	- ÁREA DE MANUTENÇÃO DE MÁQUINAS
2	- CANCELA COM CONTROLO À DISTÂNCIA	14	- CAIXA DE HIDROCARBONETOS
3	- BÁSCULA	15	- CÉLULA DE DEPOSIÇÃO 1 E 2 - REENGENHARIA
4	- PORTARIA	16	- CÉLULA DE DEPOSIÇÃO 3
5	- EDIFICIO ADMINISTRATIVO	17	- LAGOA I DE ARMAZENAMENTO E EVAPORAÇÃO
6	- CÂMARA DE RETENÇÃO	18	- LAGOA II DE ARMAZENAMENTO E EVAPORAÇÃO
7	- RESERVATÓRIO DE ÁGUA	19	- ESTAÇÃO METEOROLÓGICA
8	- ESTACIONAMENTO DE LIGEIROS	20	- SISTEMA DE TRATAMENTO DE MEMBRANAS POR OSMOSE INVERSA
9	- ESTACIONAMENTO DE PESADOS	21	- ESTAÇÃO ELEVATÓRIA DA CÉLULA 3
10	- LAVAGEM DOS RODADOS	22	- ESTAÇÃO ELEVATÓRIA DA CÉLULA 2
11	- POSTO DE ABASTECIMENTO		
12	- DEPÓSITO DE COMBUSTÍVEIS		

- VEDAÇÕES
- LIMITE DE PROPRIEDADE
- MARCO DE PROPRIEDADE

REVISÃO	DESCRIÇÃO DAS ALTERAÇÕES	DATA	APROVADO

DONO DE OBRA: BIOSMART soluções ambientais

PROJECTO - LOCAL:
ATERRO DE RESIDUOS NÃO PERIGOSOS DE CASTELO BRANCO

ESPECIALIDADE: RESÍDUOS SÓLIDOS

FASE: LICENCIAMENTO

DESIGNAÇÃO:
LOCALIZAÇÃO DOS PARQUES/ZONAS DE ARMAZENAMENTO DE RESÍDUOS

proengel PROJECTOS DE ENGENHARIA E ARQUITECTURA
Rua Manuel Rodrigues da Silva, nº 7C, escritório nº 6, 1600-503 Lisboa
tel. nº 217 121 080 - fax nº 217 121 081 - geral@proengel.pt

PROJECTOU:	Margarida Correia, Eng.	ESCALAS: 1/ 500	Nº 09
DESENHOU:	Hugo Carmo		
COPIOU:		DATA: OUTUBRO 2025	
VERIFICOU:	Margarida Correia, Eng.	ARQUIVOS: P2022/001	SUBSTITUI:
APROVOU:		P2022.001.RSU.LC.PL-02A09_C	SUBST. POR:

ESTE DESENHO NÃO PODE SER REPRODUZIDO OU USADO PARA QUALQUER OUTRO FIM A NÃO SER O AQUI INDICADO, SEM AUTORIZAÇÃO PRÉVIA DO GABINETE PROJECTISTA