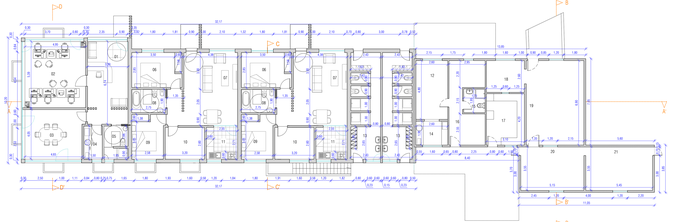

legenda		
01	recepção	18,35m²
02	escritórios	26,65m²
03	sala de reuniões	18,90m²
04	kichenette	4,00m²
05	sala de espera	4,00m²
06	suíte	11,15m²
07	sala	25,85m²
08	wc comum	3,00m²
09	suíte	9,50m²
10	escritórios/arquivos	8,50m²
11	suíte	9,50m²
12	cozinha	12,00m²
13	c.s./sestiários/balneários	21,10m²
14	copa	3,20m²
15	c.s.	3,40m²
16	arquivo	3,00m²
17	laboratório	13,00m²
18	desafrauda	9,00m²
19	desafrauda	9,00m²
20	desafrauda	19,35m²
21	desafrauda	19,35m²

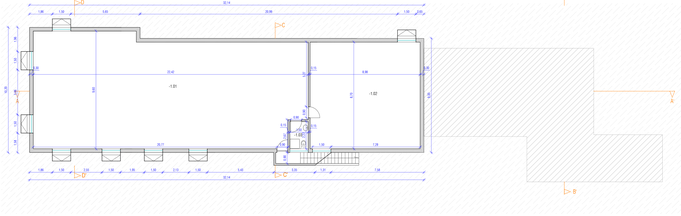

legenda		
-1.01	arquivo	188,65m²
-1.02	farmácia	19,50m²
-1.03	c.s.	3,25m²

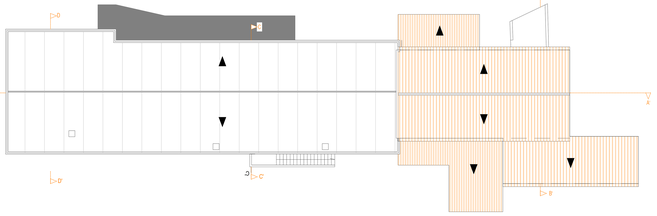

área total de implantação	648,70m²
área bruta	1.297,40m²
área bruta de construção	755,35m²
volumetria	2.383,16m³

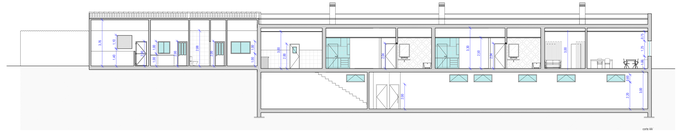

corte AA'

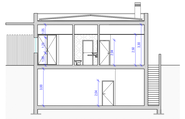

corte CC'

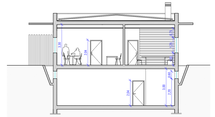

corte DD'

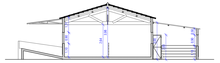

corte B-B'

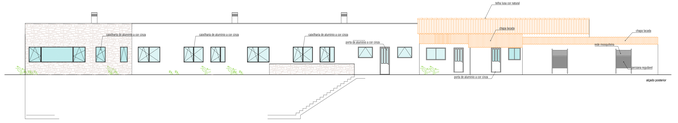

alçado lateral direito

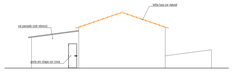

alçado lateral esquerdo

















Nos termos do Dec. - Lei 63/85 de 14 de março, é terminantemente proibida qualquer reprodução ou cópia total ou parcial deste desenho/projecto que o(s) autor(es) detém(em) sob o(s) direito(s) de autor(es) e/ou propriedade intelectual.

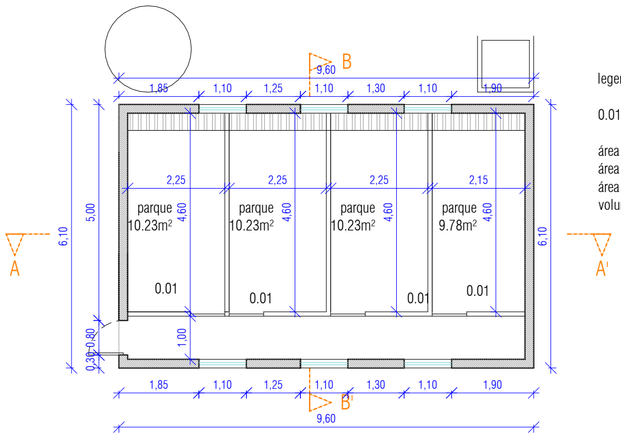

legenda

0.01 4 parque varrasco

área total de implantação	58,55m²
área bruta de construção	58,55m²
área coberta	62,40m
volumetria	222,68m³

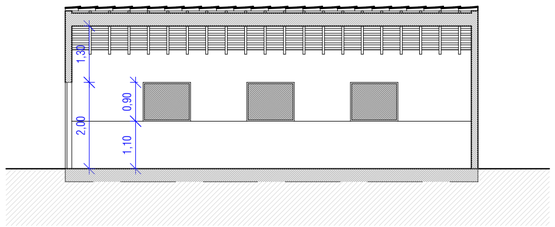

corte A:A'

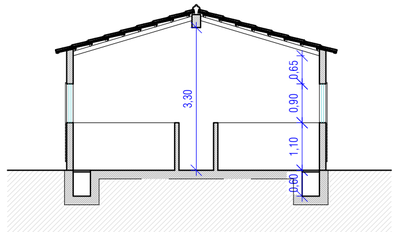

corte B:B'

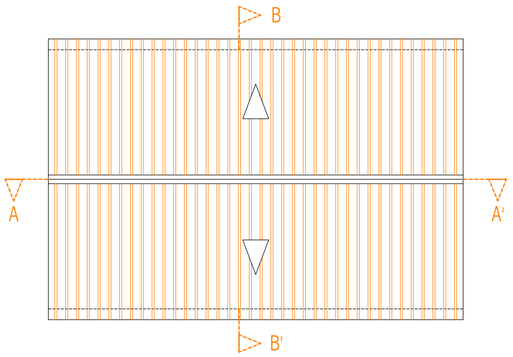

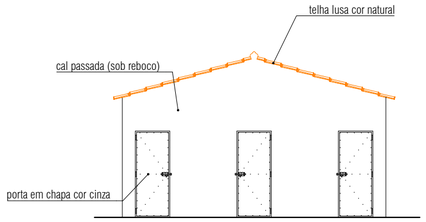

alçado principal

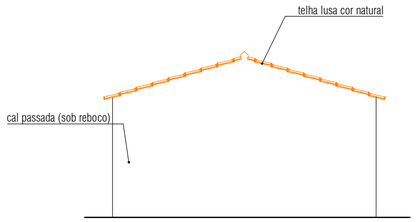

alçado posterior

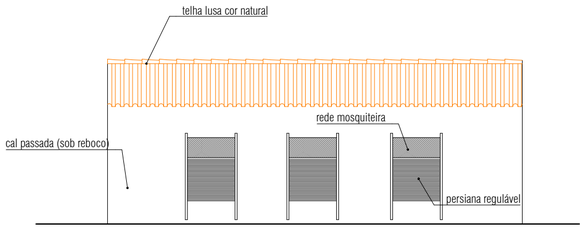

alçado lateral direito

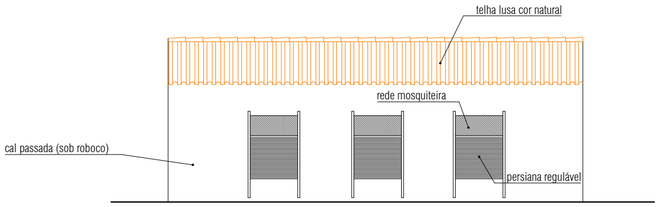

alçado lateral esquerdo

qtavares arquitectura e engenharia, lda.

Av. 25 de Abril, lt 19, 1º Fracção M, Sala D
2400-265 Leiria
Tlf.: 244 108 375 Tlm.: 966 525 149
site:www.qtavares.pt e-mail: geral@qtavares.pt

REGULARIZAÇÃO DA ALTERÇÃO/AMPLIAÇÃO
E CONSTRUÇÃO DE EDIFÍCIOS DESTINADOS A EXPLORAÇÃO PECUÁRIA

REQUERENTE

SUINIJANARDO LDA

VALE DAS SOBREIRAS - JANARDO
UNIÃO DAS FREGUESIAS DE MARRAZES E BAROSA - LEIRIA

ESPECIALIDADE

PROJECTO DE ARQUITECTURA — LICENCIAMENTO

DESIGNAÇÃO — PROPOSTA

PLANTAS, CORTES E ALÇADOS - VARRASCOS

AUTOR DO PROJETO:	COORDENADOR DO PROJETO:	ASSINATURA:
Arq. Ana Ramos	Eng. António Tavares	
ESCALA: 1/100	COLABORADORES: Arq. Sofia Almeira, Eng.Bruno Jorge	DESENHO 31
FICHEIRO: projectos\cmleiria\suinijanardo\lda	DATA: janeiro/2024	

Intellicad licença n.º GMM2DBR5AAGQ1W0VN3SFYJN8W Autocad LT 2012 licença 357-12348781 Cype licença n.º 108 177 versão 2017 e zwcad profesional 2015 licença 7750ZE40

Nos termos do Dec. Lei 63/85 de 04 de Março, é totalmente proibida qualquer reprodução em parte ou no seu todo das peças desenhadas que caracterizam este projeto, bem como a cópia por meios mecânicos ou quaisquer outros existentes das peças escritas anexas ao mesmo.

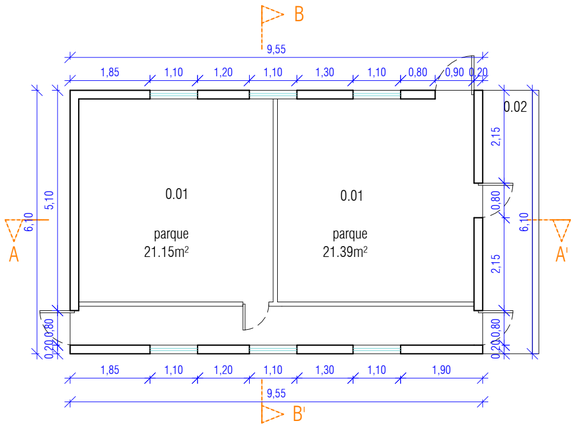

legenda

0.01 parque quarentena
0.02 cais

área total de implantação	58,25m²
área bruta de construção	58,25m²
área coberta	61,75m²
volumetria	221,35m³

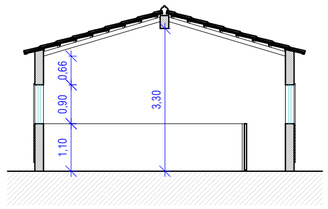

corte B:B'

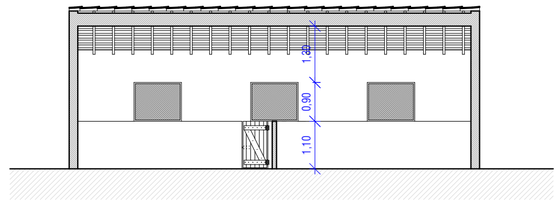

corte A:A'

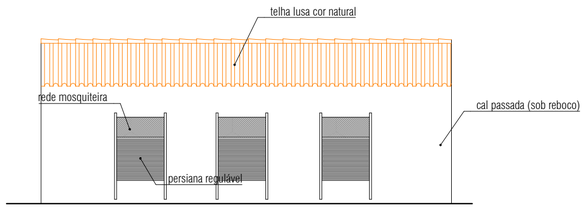

alçado lateral direito

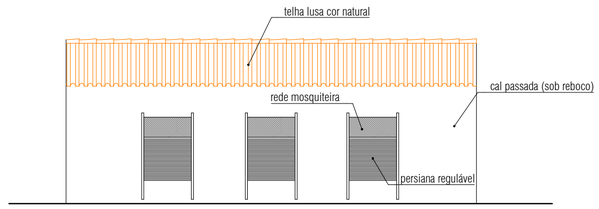

alçado lateral esquerdo

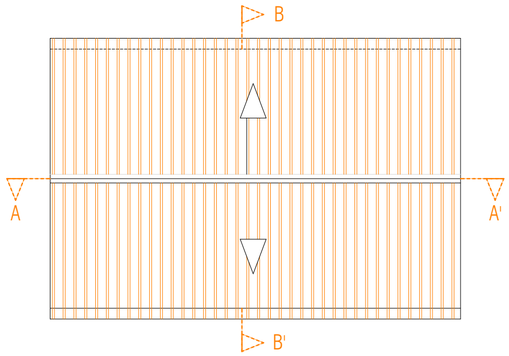

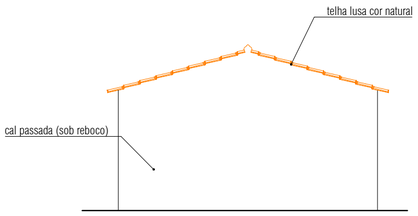

alçado principal

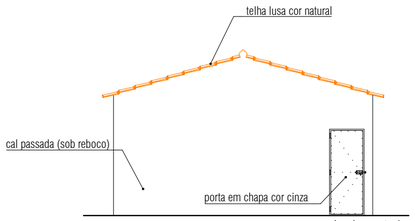

alçado posterior

qt avares
arquitectura e engenharia, lda.
Av. 25 de Abril, lt 19, 1º Fracção M, Sala D
2400-265 Leiria
Tlf.: 244 108 375 Tlm.: 966 525 149
site:www.qtavares.pt e-mail: geral@qtavares.pt

REGULARIZAÇÃO DA ALTERÇÃO/AMPLIAÇÃO
E CONSTRUÇÃO DE EDIFÍCIOS DESTINADOS A EXPLORAÇÃO PECUÁRIA

REQUERENTE

SUINIJANARDO LDA

VALE DAS SOBREIRAS - JANARDO
UNIÃO DAS FREGUESIAS DE MARRAZES E BAROSA - LEIRIA

ESPECIALIDADE

PROJECTO DE ARQUITECTURA — LICENCIAMENTO / PROPOSTA

DESIGNAÇÃO

PLANTAS, CORTES E ALÇADOS - QUARENTENA

AUTOR DO PROJETO:	COORDENADOR DO PROJETO:	ASSINATURA:
Arq. Ana Ramos	Eng. António Tavares	
ESCALA: 1/100	COLABORADORES: Arq. Sofia Almeira, Eng.Bruno Jorge	DESENHO
FICHEIRO: projectos\c:\mieira\suinijanardo\da	DATA: janeiro/2024	32

Intellicad licença n.º GMM2DBR5AAQGQ1W0VN3SFYJNBW Autocad LT 2012 licença 357-12348781 Cype licença n.º 108 177 versão 2017.e zwcad profesional 2015 licença 7750ZE40

Nos termos do Dec. Lei 63/85 de 04 de Março, é totalmente proibida qualquer reprodução em parte ou no seu todo das peças desenhadas que caracterizam este projeto, bem como a cópia por meios mecânicos ou quaisquer outros existentes das peças escritas anexas ao mesmo.

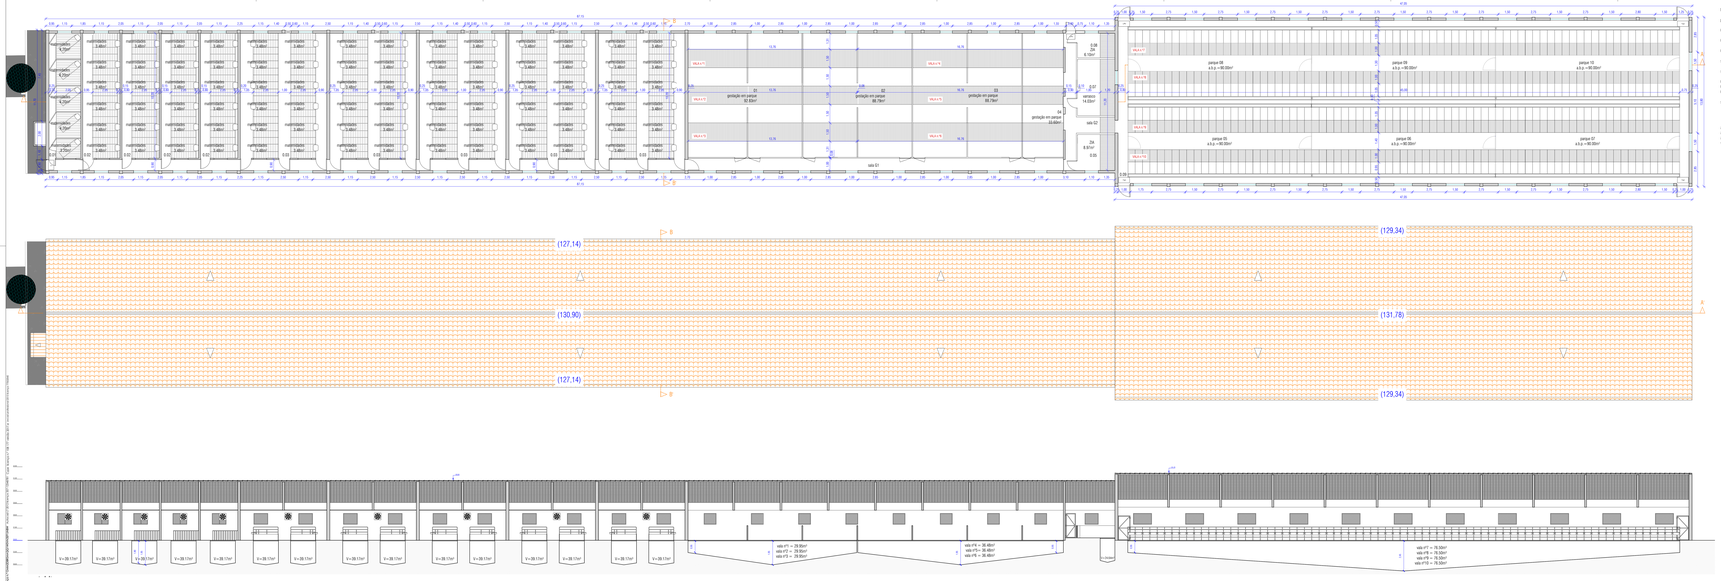

legenda

parcelas 1

0.01 materialidades
5 parques
0.02 materialidades
5 parques
0.03 materialidades
12 parques
sala 01 protução em parque
4 parques

sala 02

0.05 enfermaria 8,81m²
0.06 sala de tratamento
0.08 área de acolamento animal 9,15m²

sala 02 protução em parque
8 parques 819,10m²

área total de implantação 1.871,10m²
área bruta de construção 1.871,10m²
área coberta 1.773,19m²
volumetria 9.539,00m²








Arq. Ana Ramos Eng. António Tavares

Arq. Ana Ramos
Eng. Sofia Ferreira, Eng.Ricardo Jorge

DESENHO
16

escala: 1:200
data: janeiro/2010

Direitos de Autor, Lei 45/85 de 17 de Setembro, é rigorosamente proibida qualquer reprodução em parte ou no todo dos peças desenhadas que como tal foram elaboradas para este projecto, bem como a cópia para outrém das peças escritas ou qualquer outro elemento das peças escritas ou desenho.

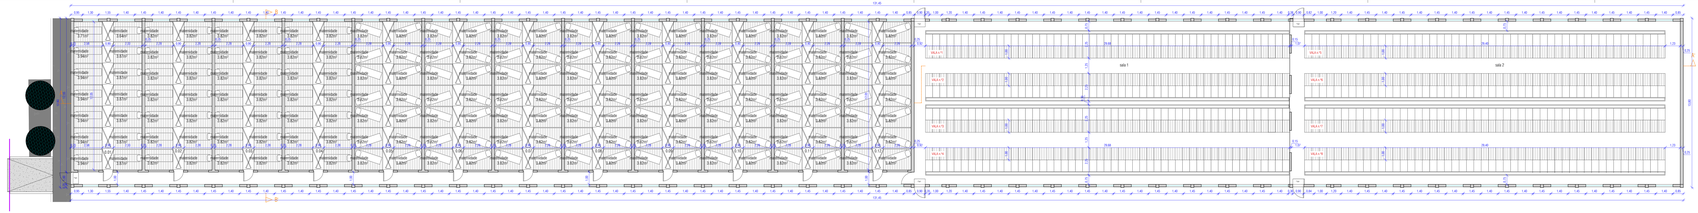

corte A/A'

legenda

pavilhão 2

0.01 materializados
14 parques
0.02 materializados
14 parques
0.03 materializados
14 parques
0.04 materializados
14 parques
0.05 materializados
14 parques
0.06 materializados
14 parques
0.07 materializados
14 parques
0.08 materializados
14 parques
0.09 materializados
14 parques
0.10 materializados
14 parques
0.11 materializados
14 parques
0.12 materializados
14 parques
sala 1 196 gerações 457.00m²
sala 2 196 gerações 421.00m²

area total de implantação	1.814,30m²
area bruta de construção	1.814,30m²
area coberta	1.968,80m²
volumetria	9.957m³















escala: 1:200

data: janeiro/2014

DESENHO: **35**


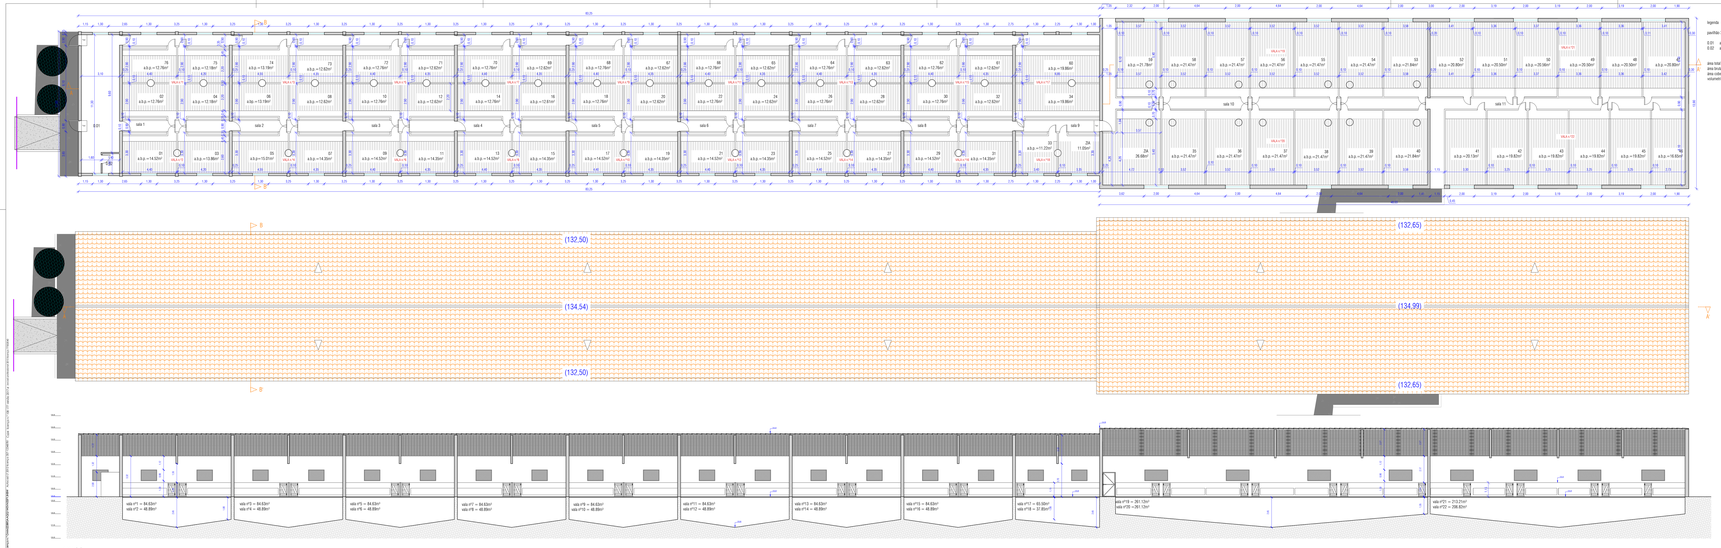

legenda

quartéis 3

E.01	arrumos	32.00m²
E.02	arrumos	2.25m²

área total de implantação	1.658.00m²
área bruta de construção	1.658.00m²
área coberta	1.715.00m²
volumetria	9.073.00m³







Janeiro/2009		37

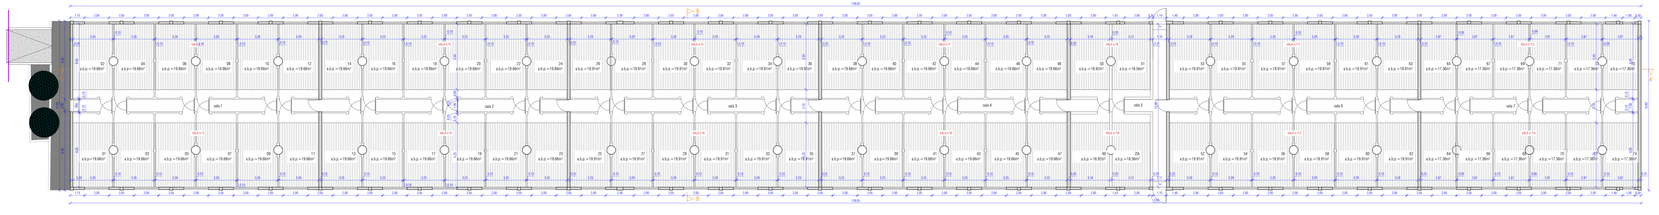
sala 1
sala 2
sala 3
sala 4
sala 5
sala 6
sala 7

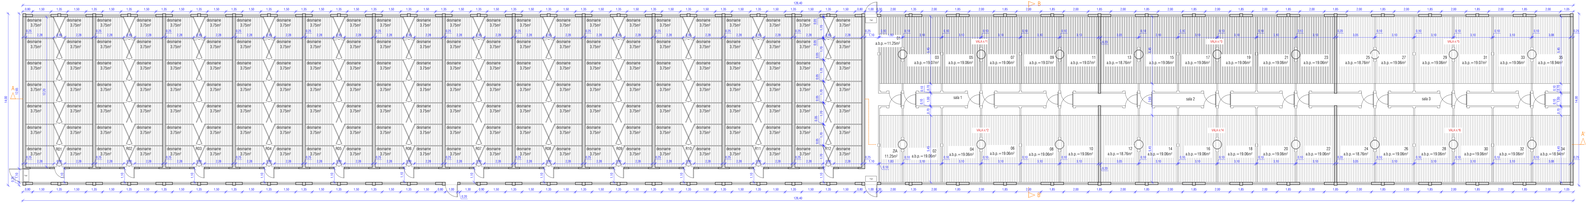

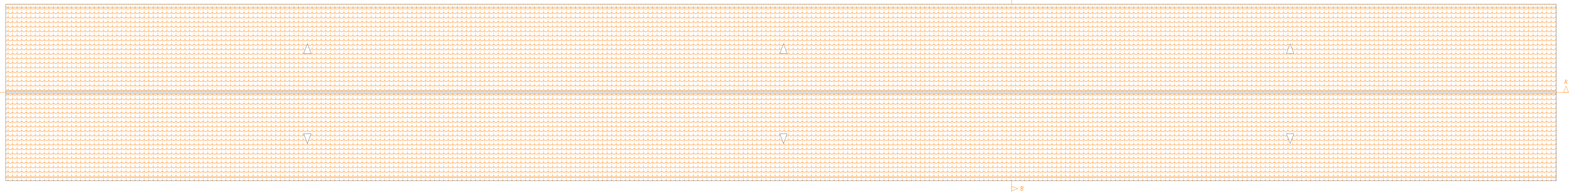

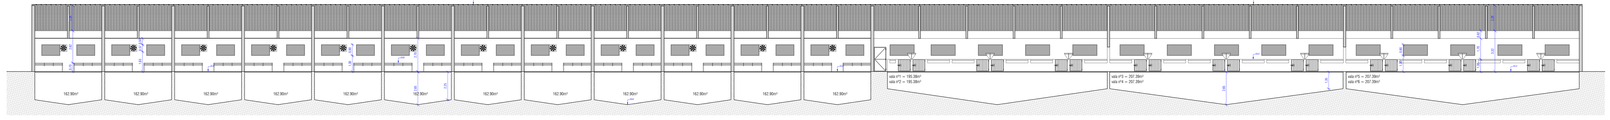

corte A-A'

legenda

pavilhão 5

R01 - Recreio
14 parques
R02 - Recreio
14 parques
R03 - Recreio
14 parques
R04 - Recreio
14 parques
R05 - Recreio
14 parques
R06 - Recreio
14 parques
R07 - Recreio
14 parques
R08 - Recreio
14 parques
R09 - Recreio
14 parques
R10 - Recreio
14 parques
R11 - Recreio
14 parques
R12 - Recreio
14 parques

sala 1 - engorda
11 parques
zona de isolamento animal
sala 2 - engorda
12 parques
sala 3 - engorda
12 parques

área total de implantação	1.769,60m²
área bruta de construção	1.769,60m²
área coberta	1.825,12m²
volumetria	9.132,80m³











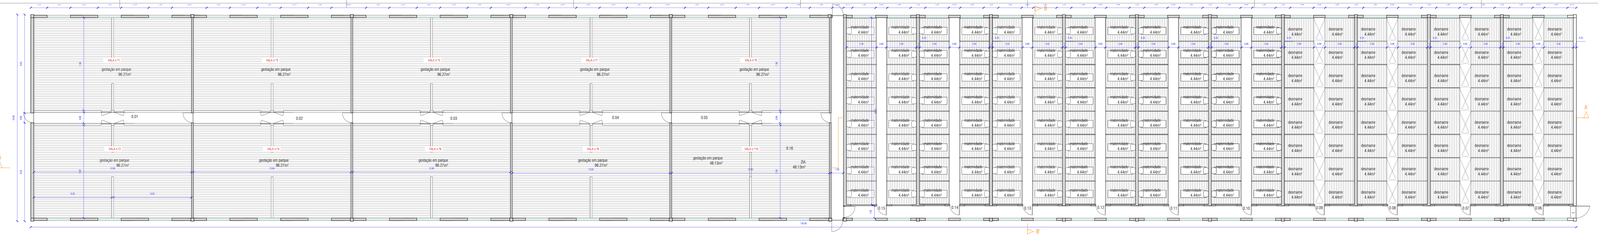

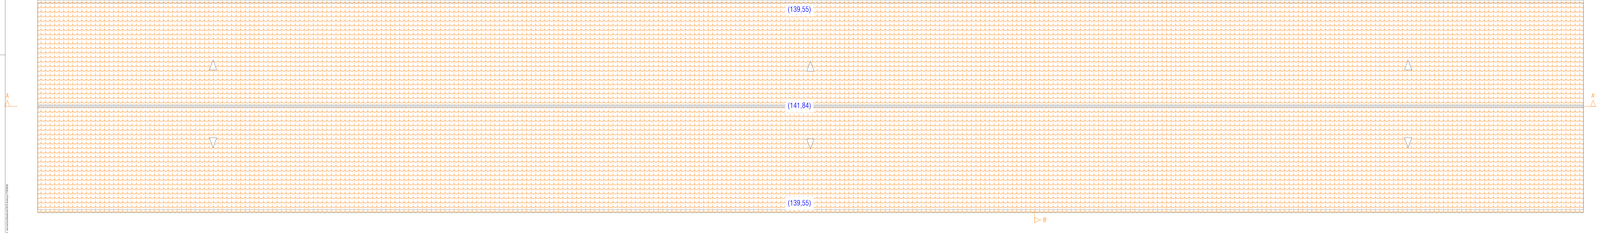

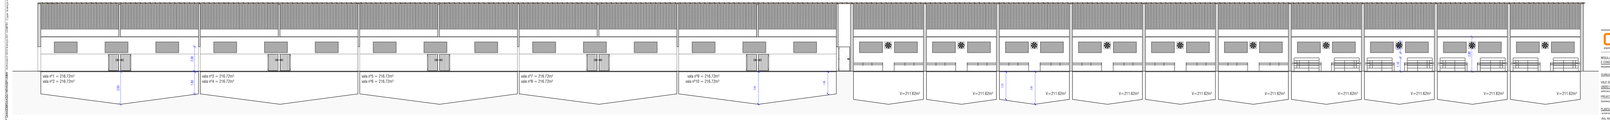

e A,A'

pavilhão E

0.01 geração
2 parques
0.02 geração
2 parques
0.03 geração
2 parques
0.04 geração
2 parques
0.05 geração
2 parques
0.06 R2 - recreio
16 parques
0.07 R2/3 - recreio
16 parques
0.08 R2/3 - recreio
16 parques
0.09 R3 - recreio
16 parques
0.10 maternidade
16 parques
0.11 maternidade
16 parques
0.12 maternidade
16 parques
0.13 maternidade
16 parques
0.14 maternidade
16 parques
0.15 maternidade
16 parques
0.16 zona de isolamento animal
1 parque

area total de implantação	2.123,4
area bruta de construção	2.123,4
area coberta	2.188,4
volumetria	11.618,_







