


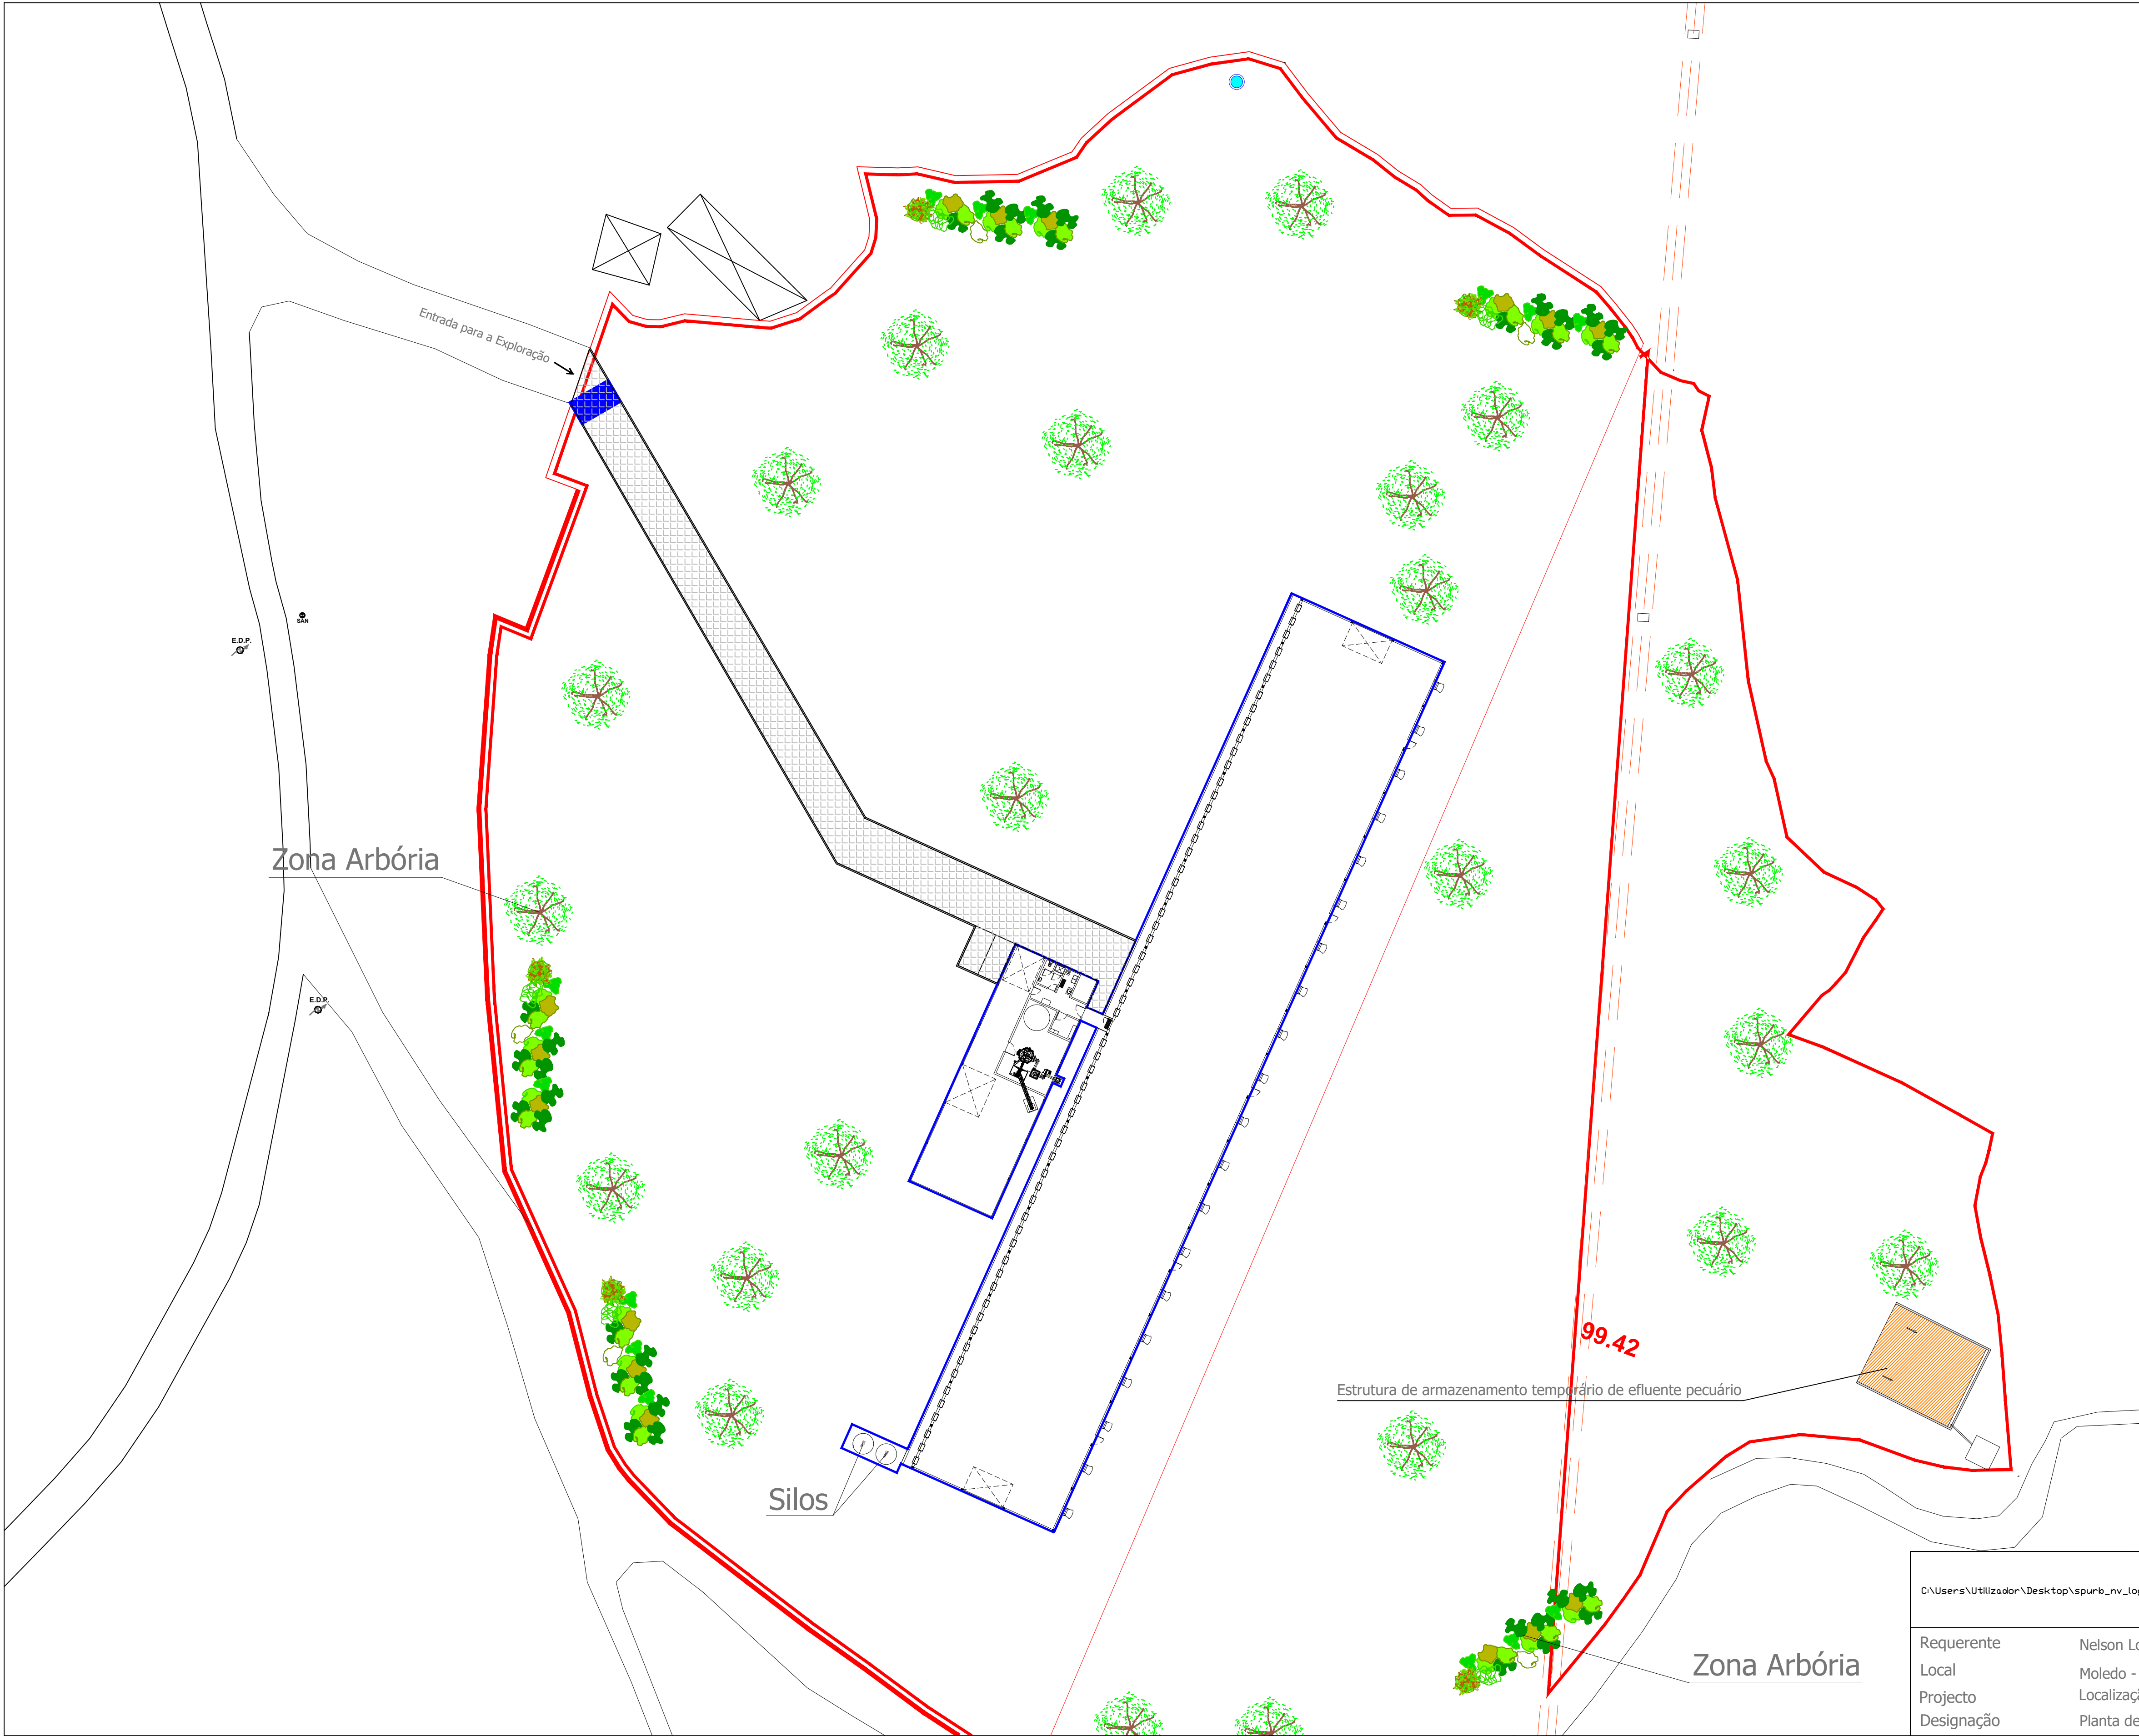

Áreas:

– Área do terreno = 23 870 . 00 m2

– Área de implantação = 2 471 . 50 m2

Orientação:

C:\Users\Utilizador\Desktop\spurb_nv_logo.jpg		Rua Cabo de Vila, nº 1 - 3570 - 011 Aguiar da Beira Telf. 232 687 188 Telm. 925 980 004 E-mail. geral@spurb.com	O Técnico
Requerente	Nelson Lopes Gomes		Escala: 1/1000
Local	Moledo - Dornelas - Aguiar da Beira		Data: Novembro - 2015
Projecto	Localização da Nitreira		Folha: 03
Designação	Planta de Implantação		