
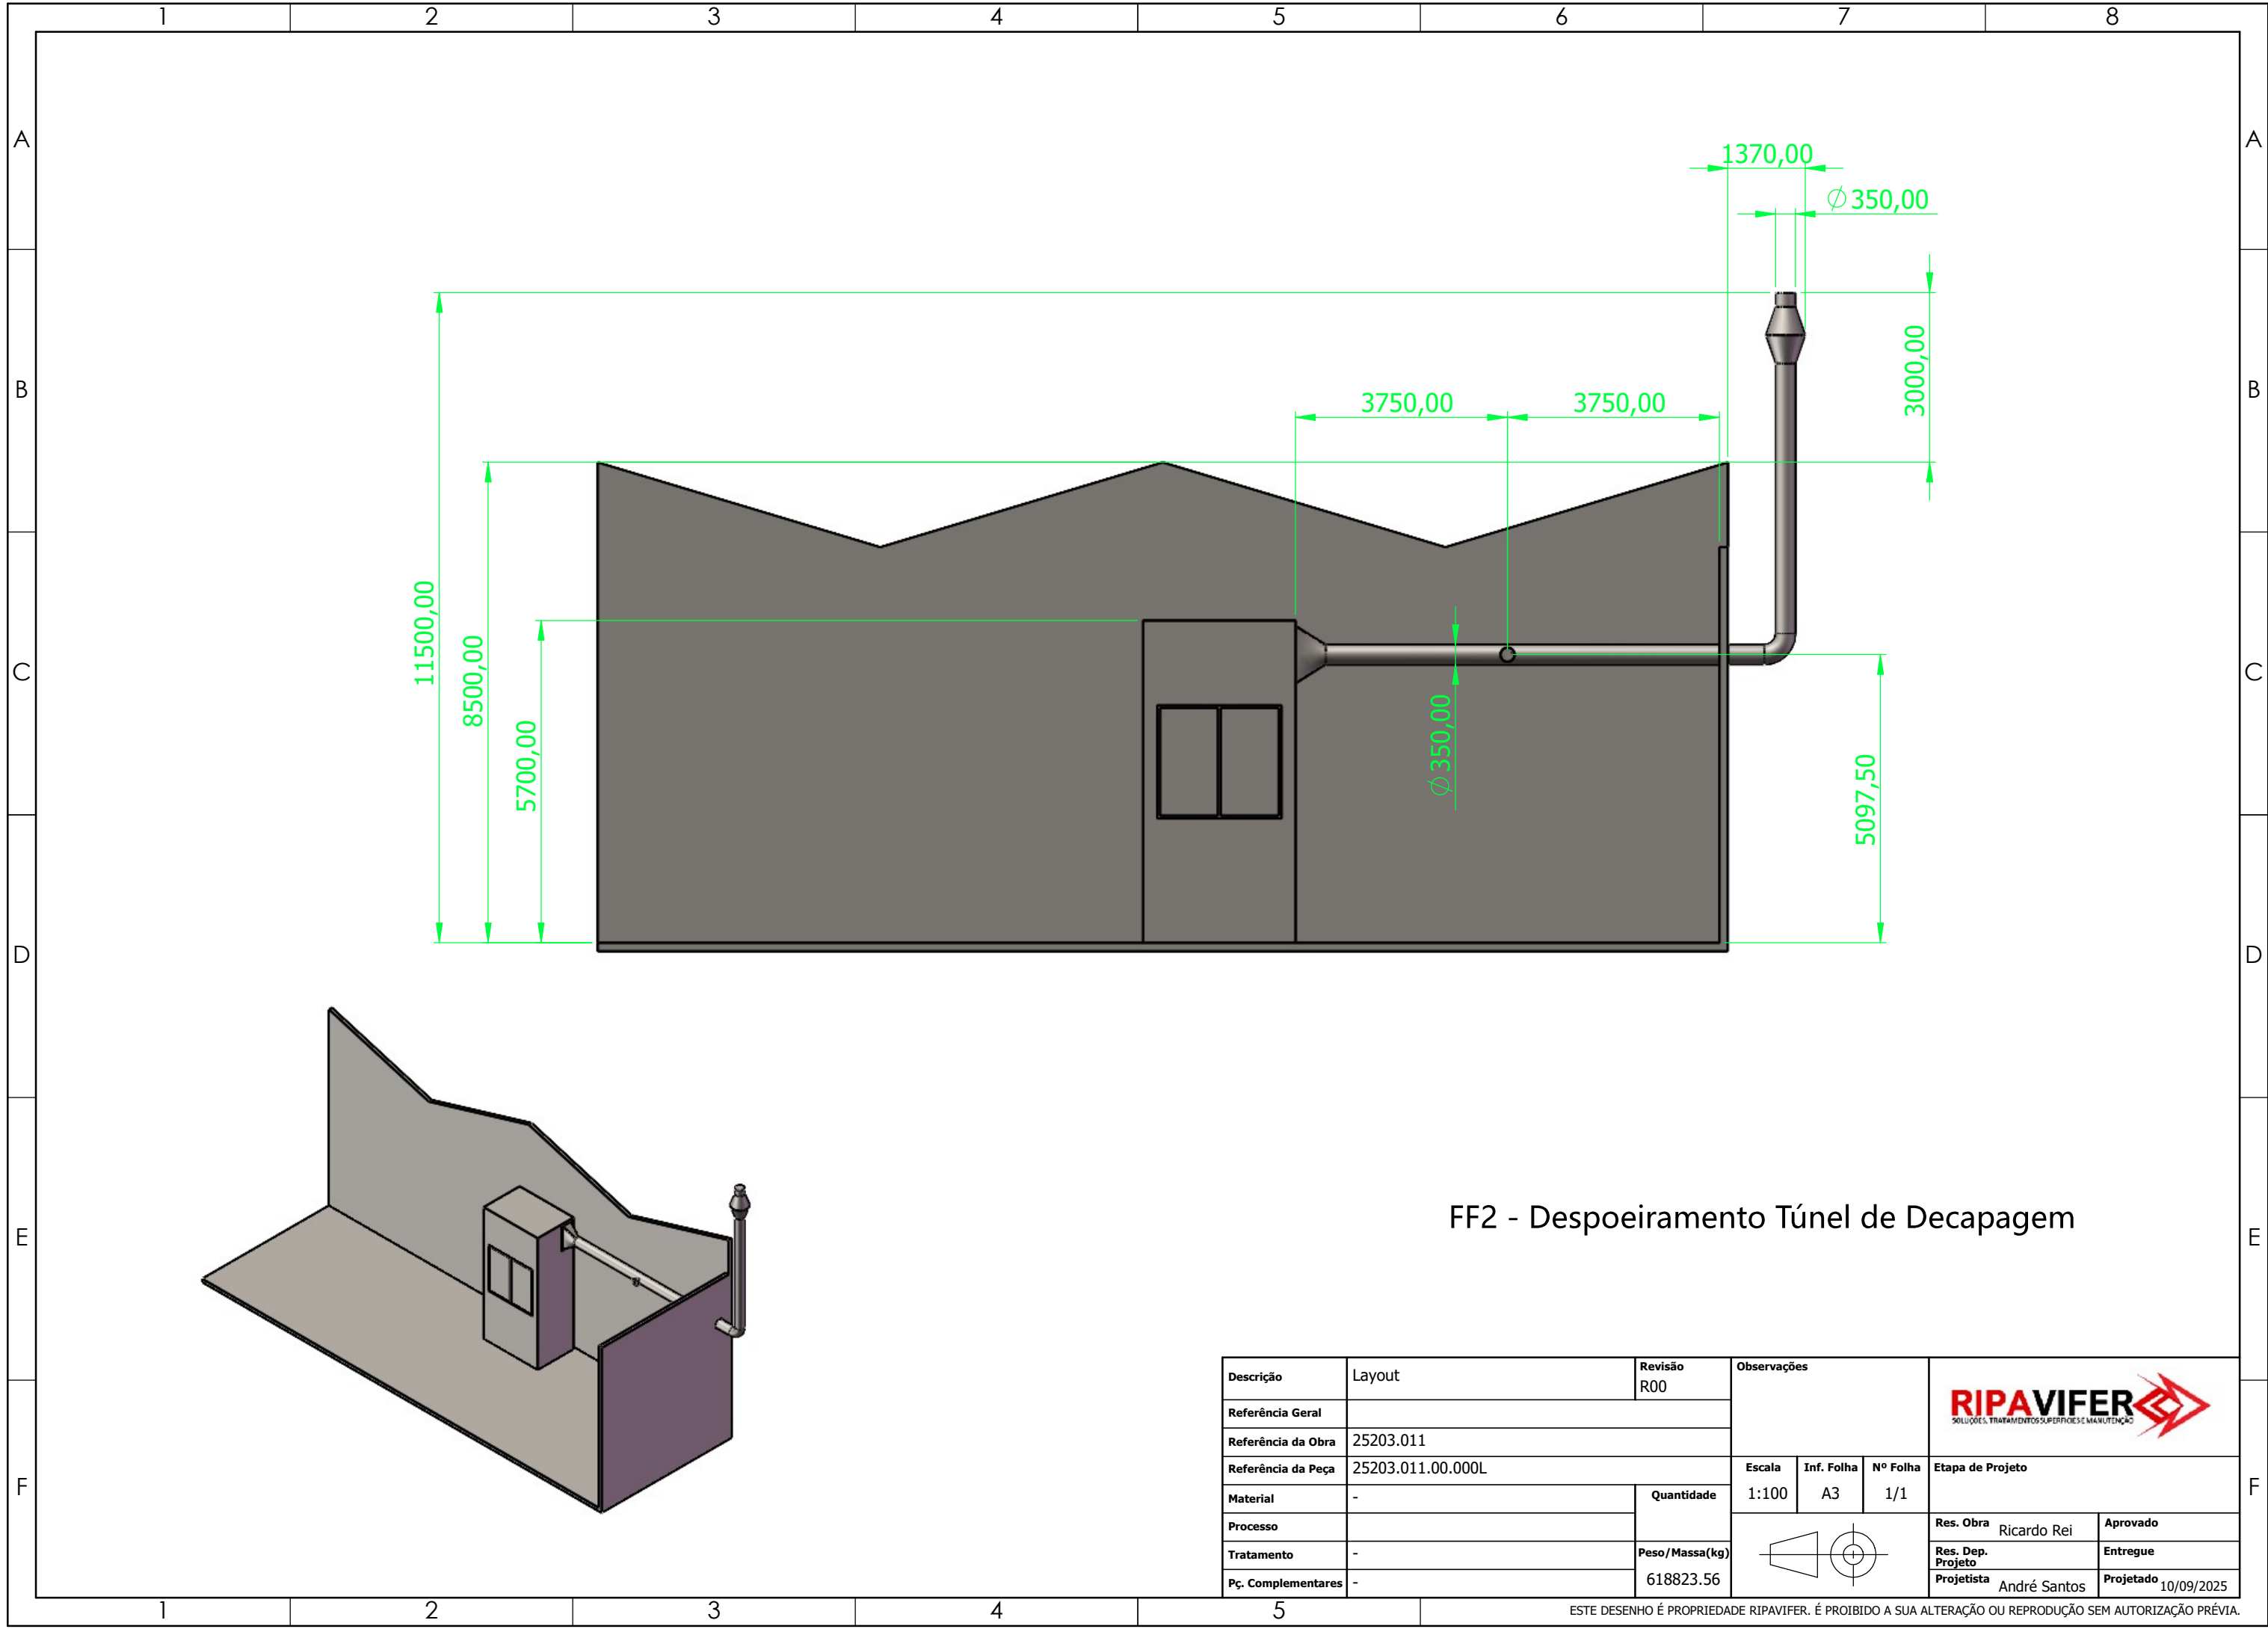


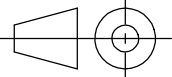

FF2 - Despoeiramento Túnel de Decapagem

Descrição	Layout		Revisão	Observações				
Referência Geral			R00					
Referência da Peça	25203.011							
Referência da Peça	25203.011.00.000L			Escala	Inf. Folha	Nº Folha	Etapa de Projeto	
Material	-	Quantidade		1:100	A3	1/1		
Processo	-						Res. Obra	Aprovado
Tratamento	-	Peso/Massa(kg)					Ricardo Rei	
Pç. Complementares	-	618823.56					Res. Dep. Projeto	Entregue
							Projetista	Projetado
							André Santos	10/09/2025