
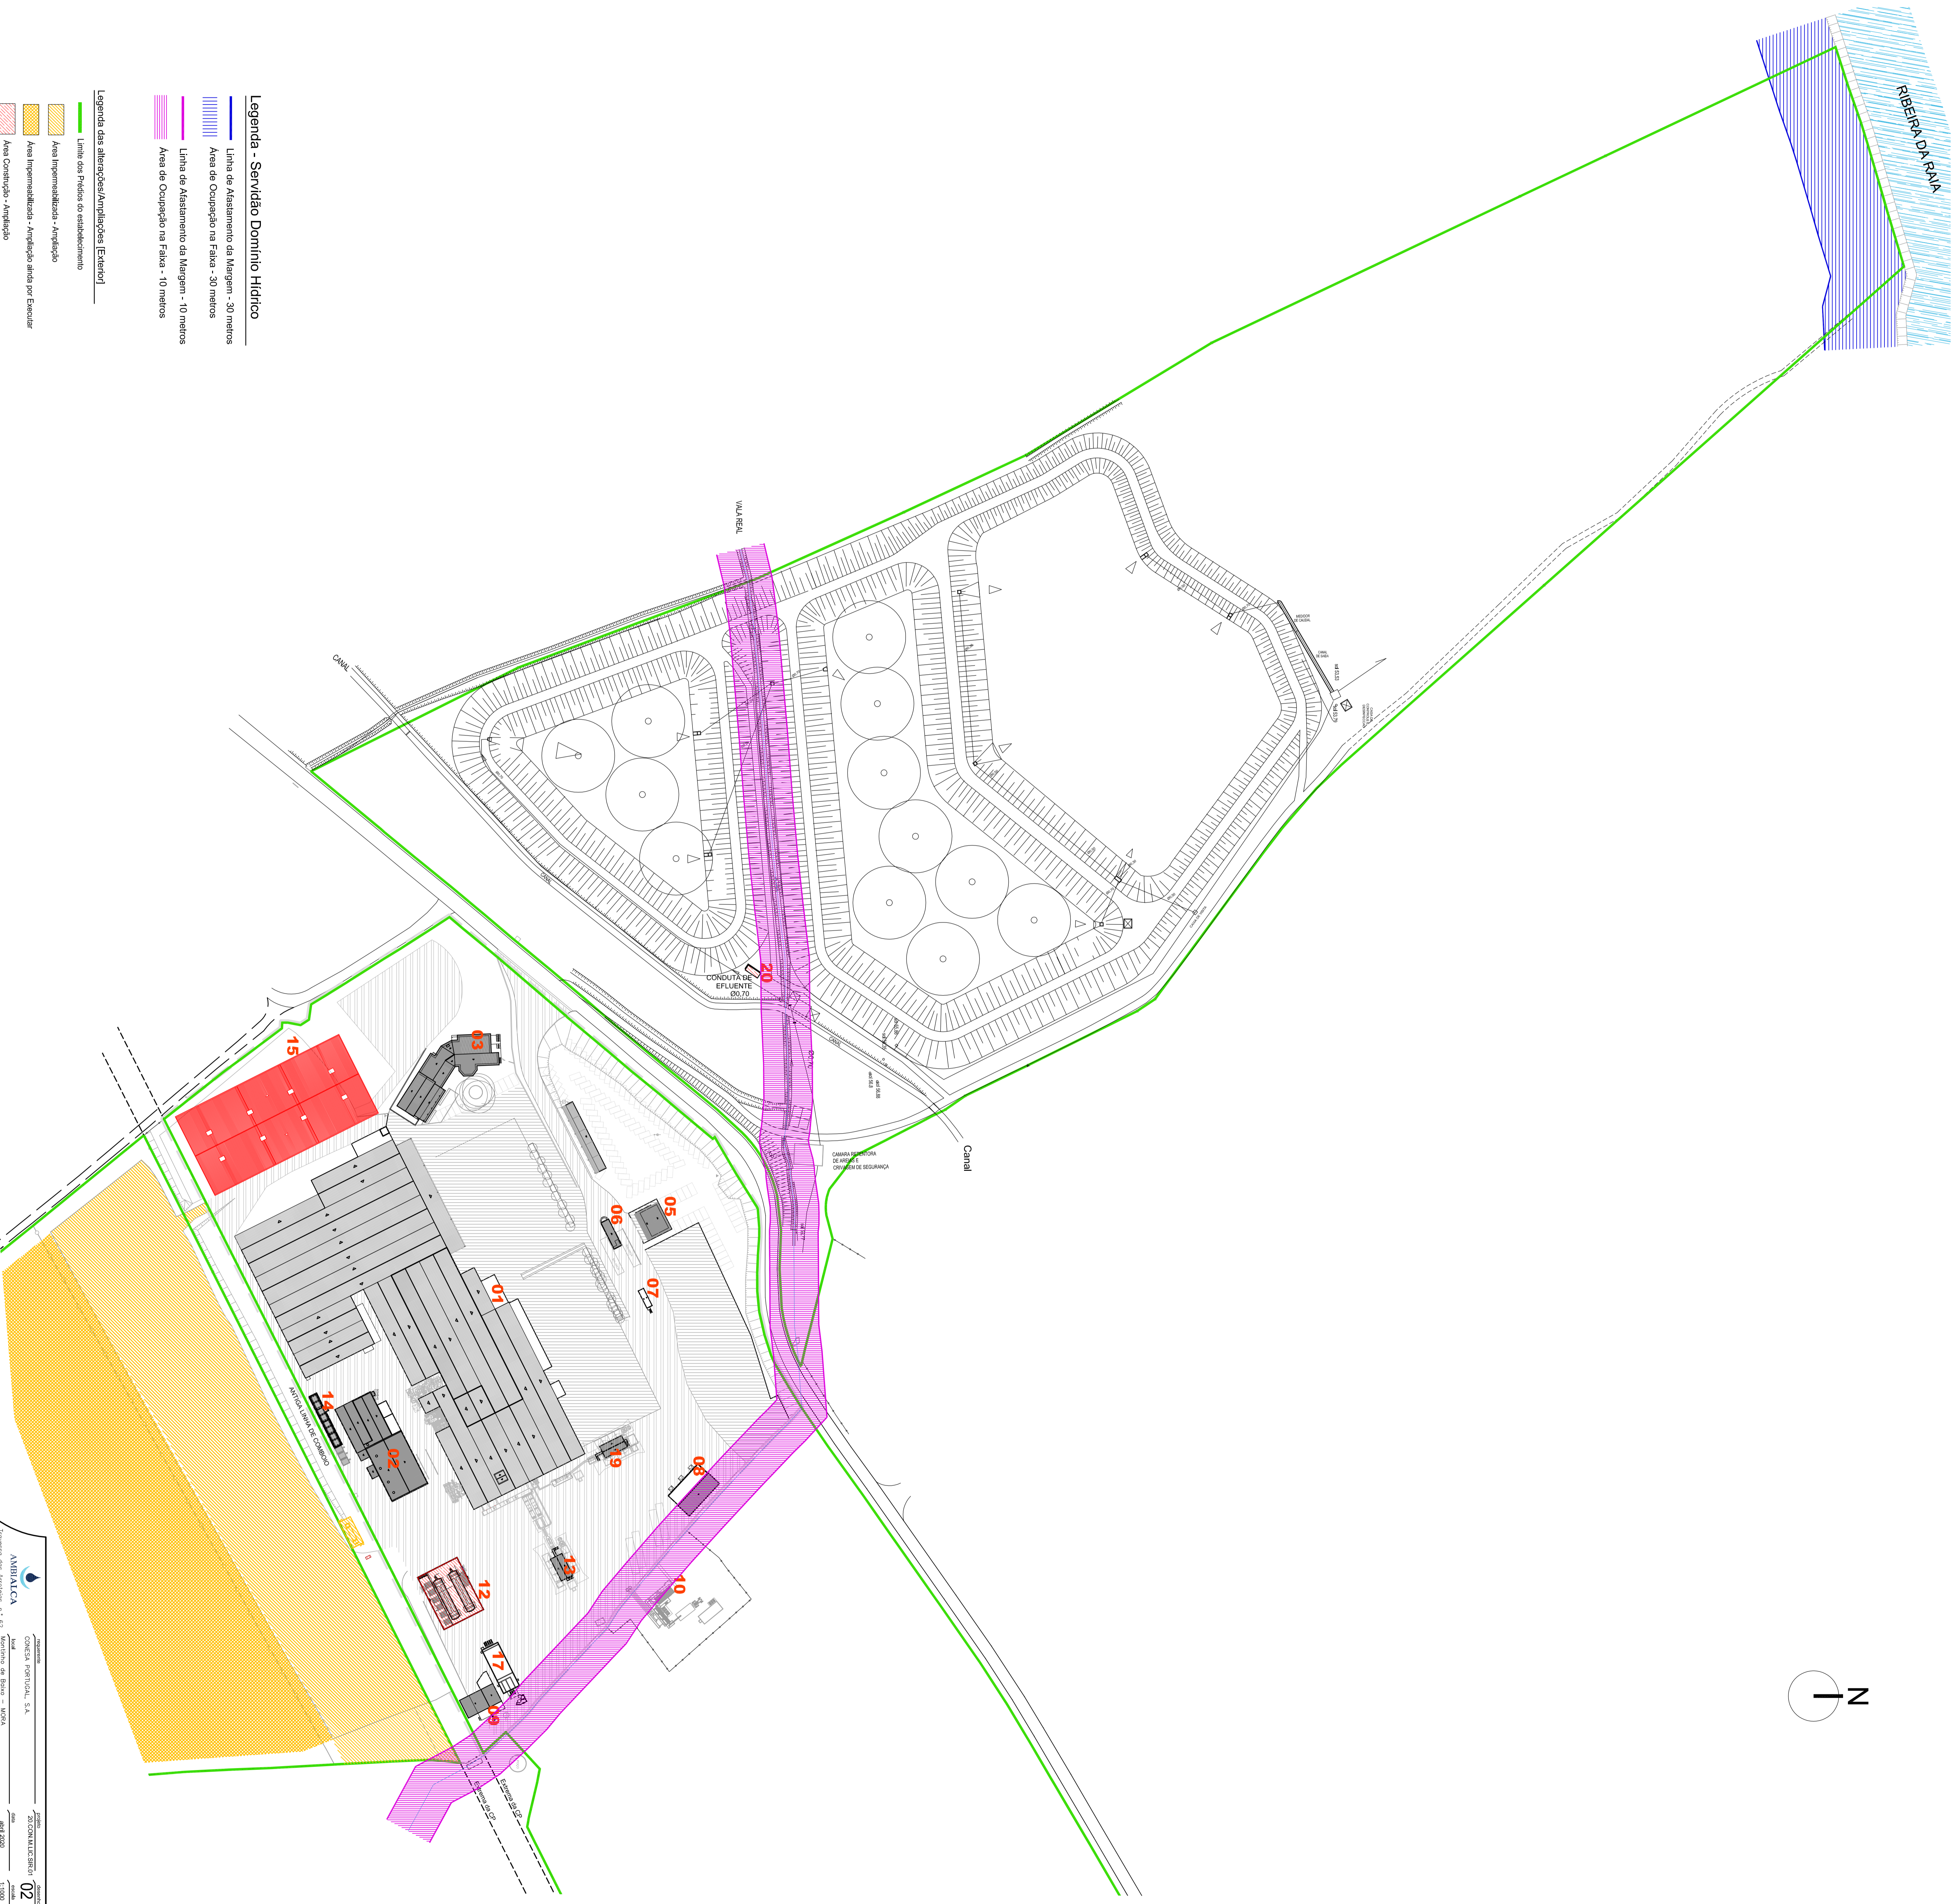



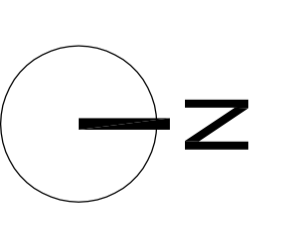


  - Área Construção - Ampliação










