



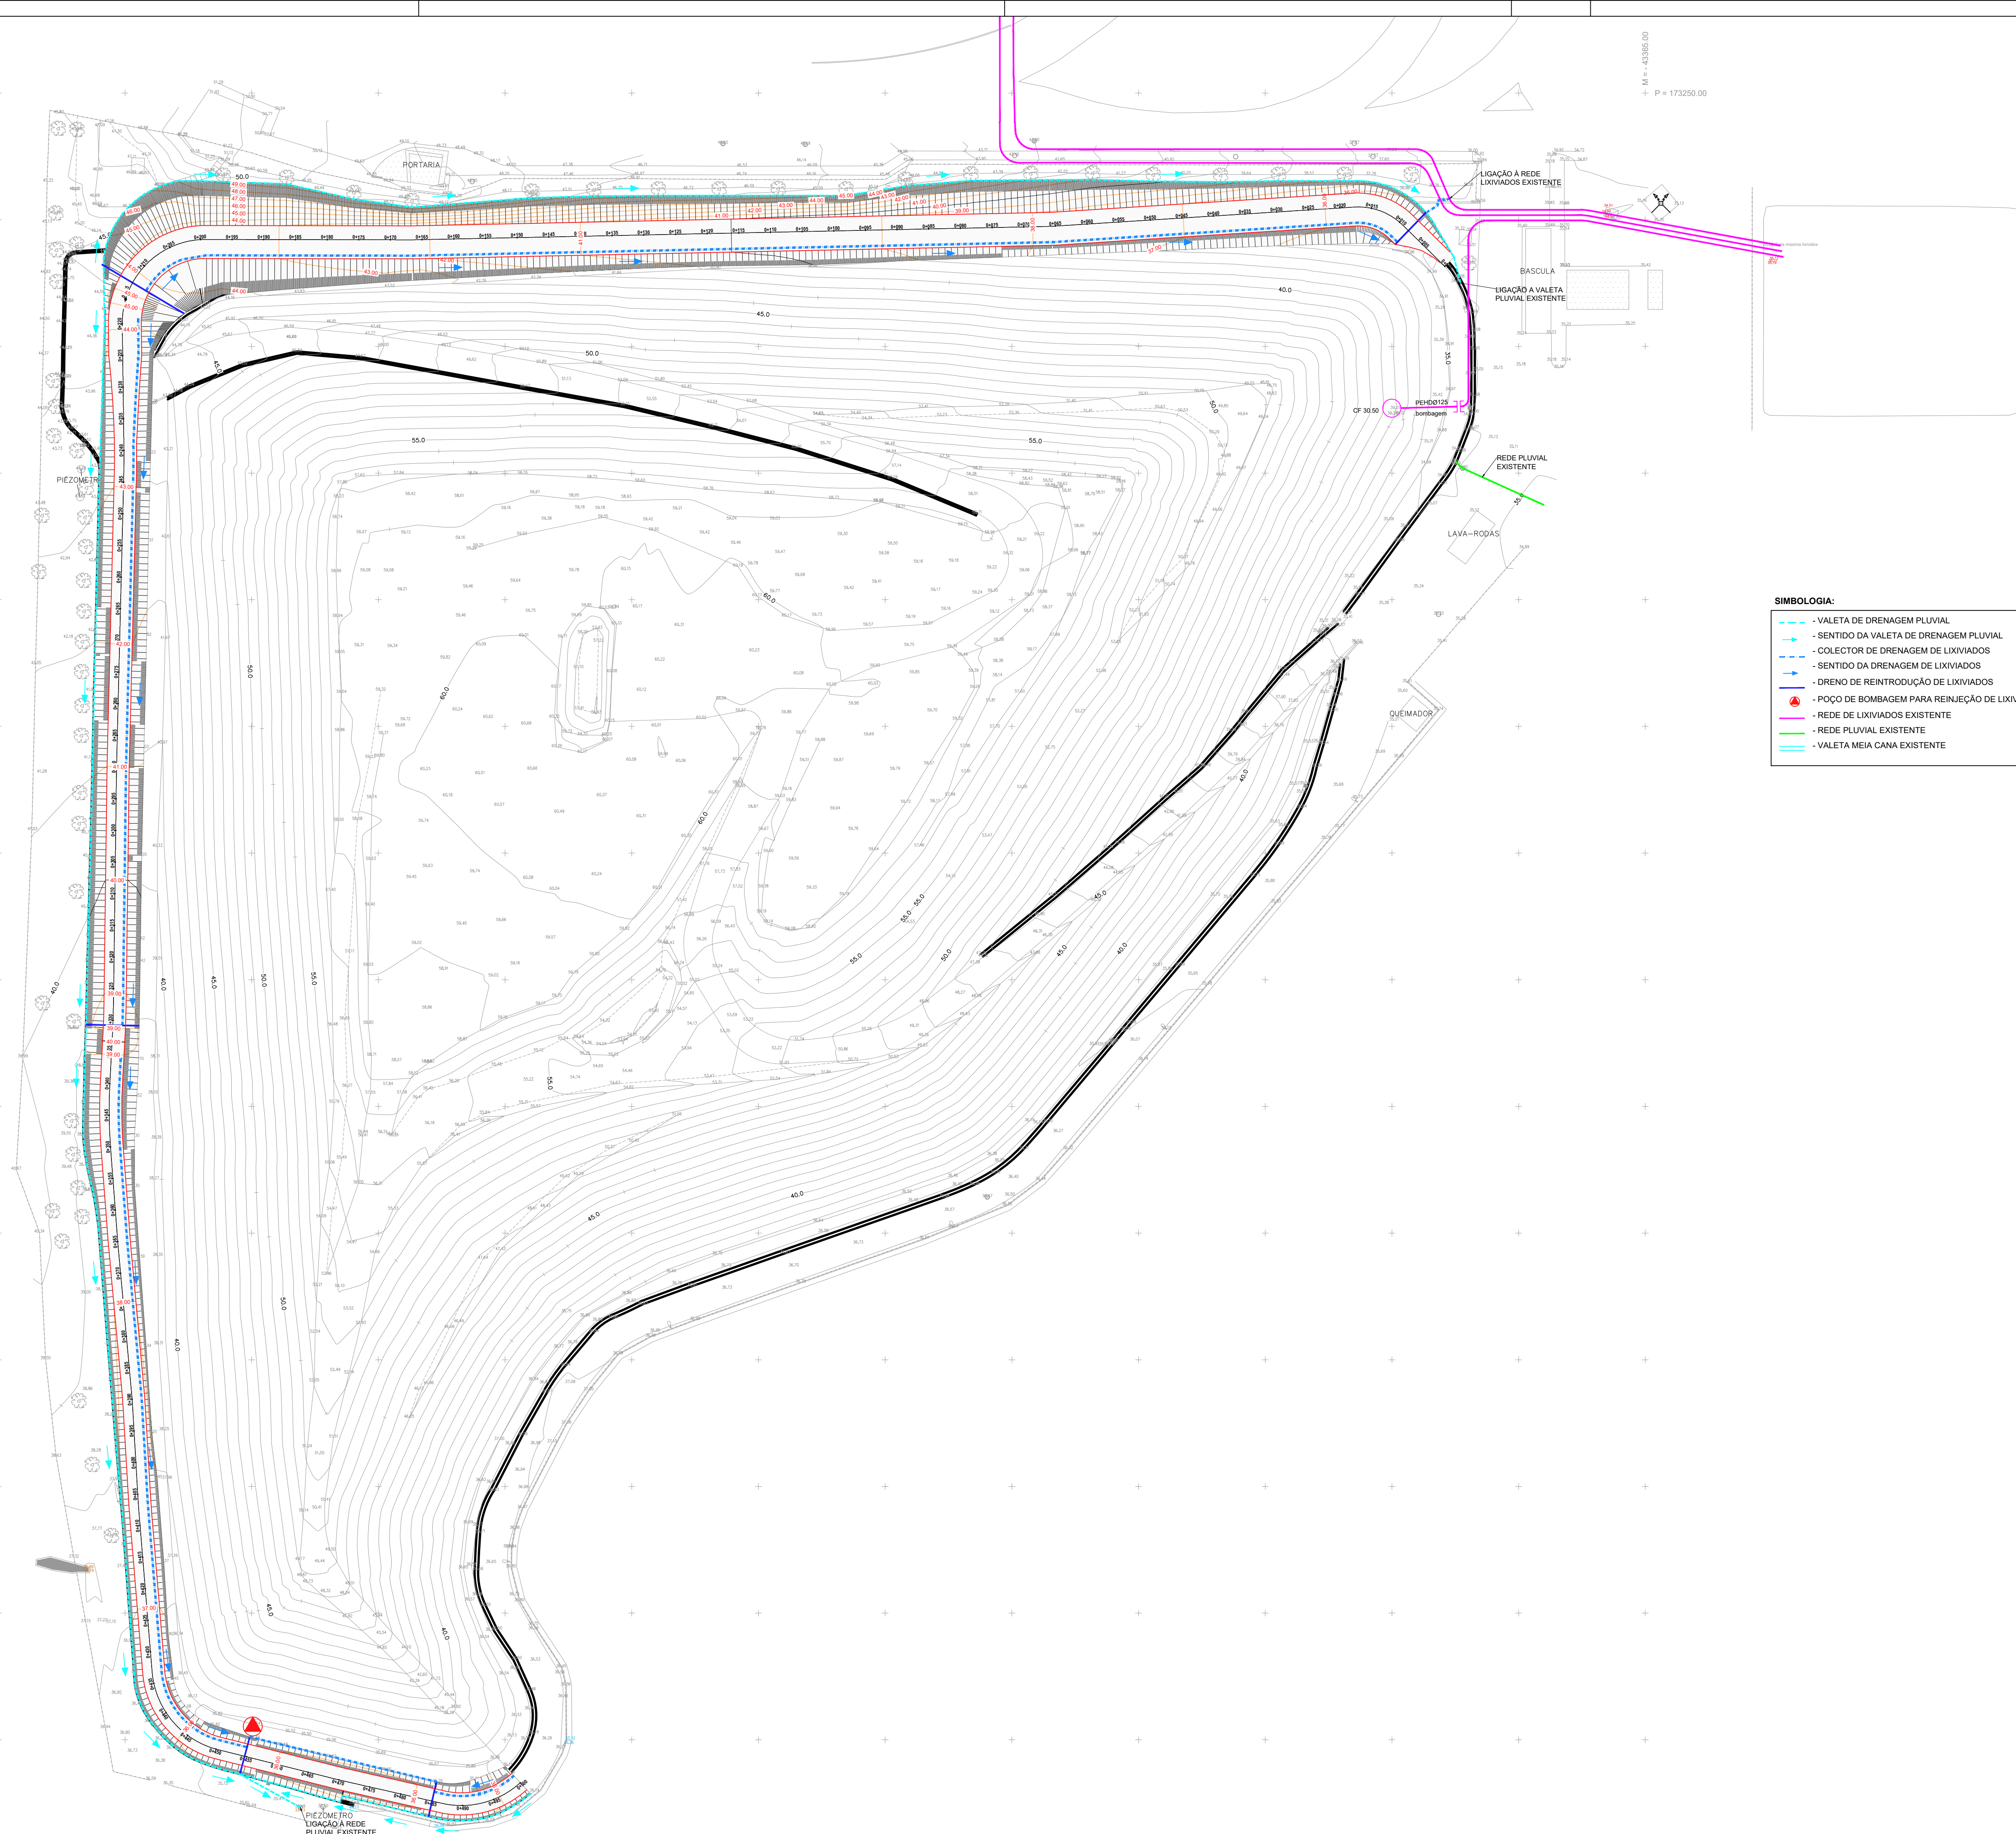

- SIMBOLOGIA:**
- VALETA DE DRENAGEM PLUVIAL
 - SENTIDO DA VALETA DE DRENAGEM PLUVIAL
 - COLECTOR DE DRENAGEM DE LIXIVIADOS
 - SENTIDO DA DRENAGEM DE LIXIVIADOS
 - DRENO DE REINTRODUÇÃO DE LIXIVIADOS
 - POÇO DE BOMBAGEM PARA REINJEÇÃO DE LIXIVIADOS
 - REDE DE LIXIVIADOS EXISTENTE
 - REDE PLUVIAL EXISTENTE
 - VALETA MEIA CAÇA EXISTENTE

Client:

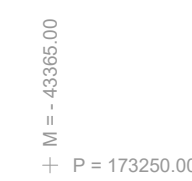

Tomo: #####

Volume: _____

Proj.: Telmo Gonçalves	Doc.: Ricardo Rodrigues
------------------------	-------------------------

