


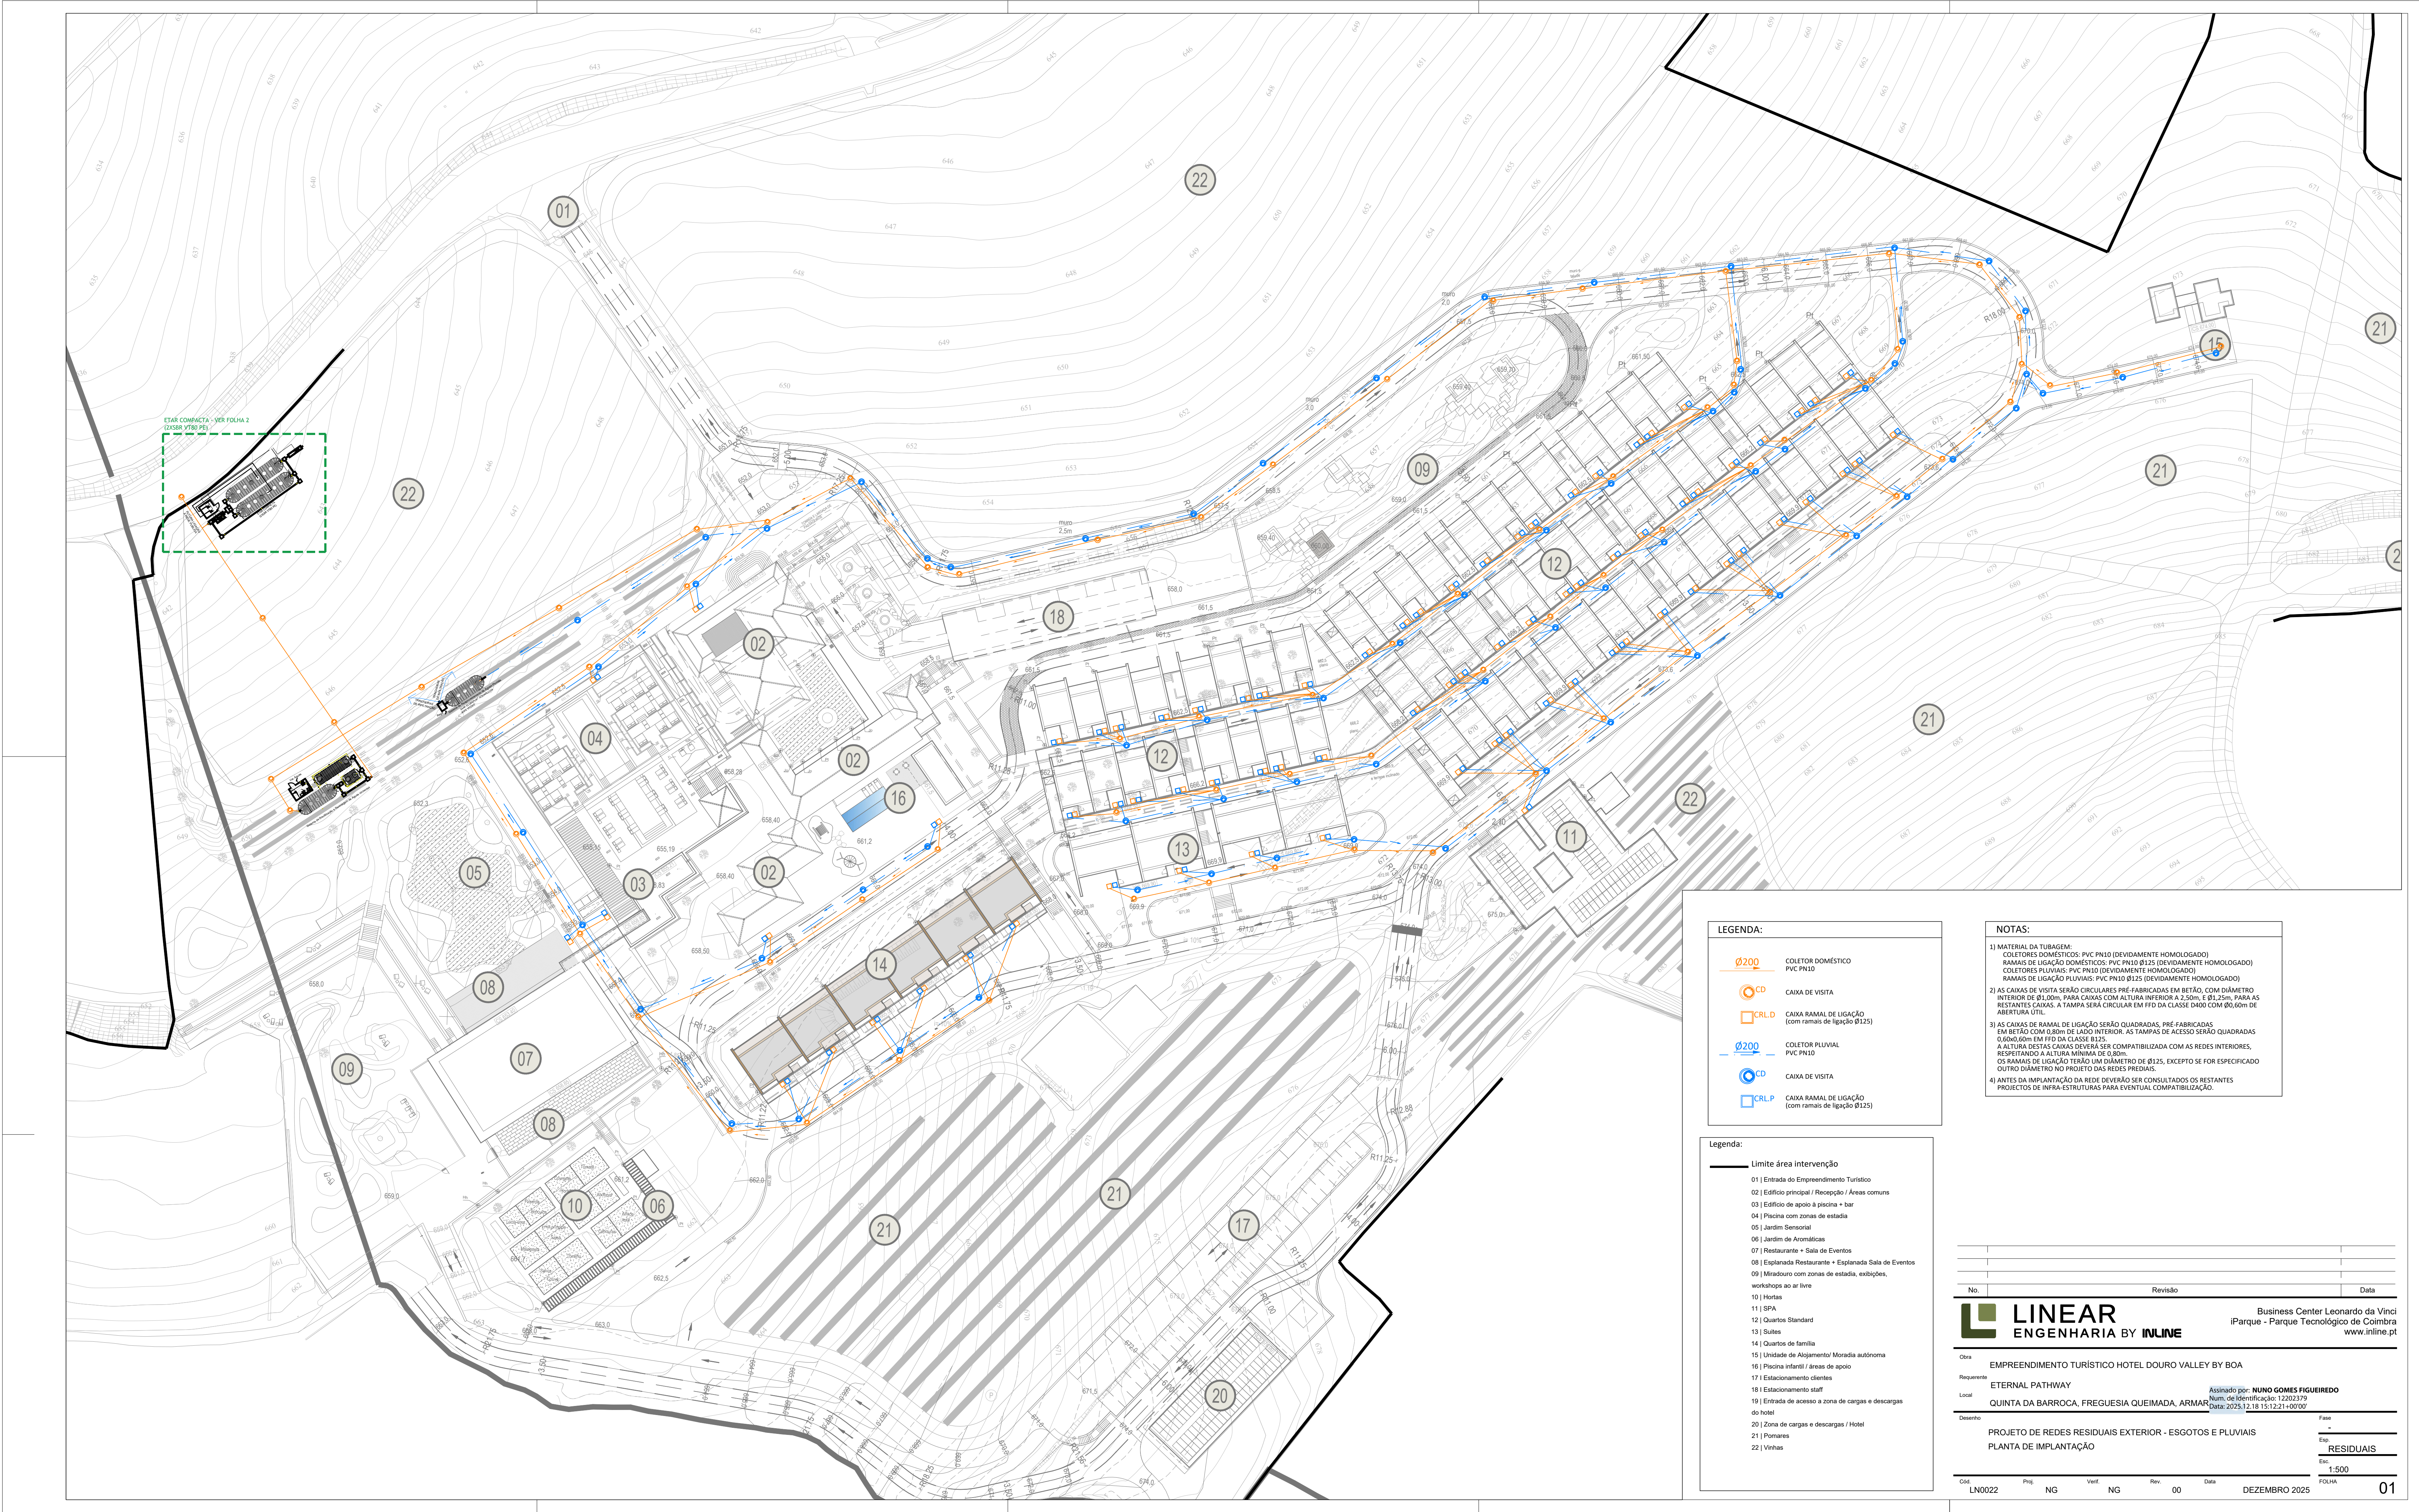

Revisto Data

Business Center Leonardo da Vinci
IParque - Parque Tecnológico de Coimbra
www.inline.pt

EMPREENHIMENTO TURÍSTICO HOTEL DOURO VALLEY BY BOA

ETERNAL PATHWAY

QUINTA DA BARROCA, FREGUESIA QUEIMADA, ARMADA

PROJETO DE REDES RESIDUAIS EXTERIOR - ESGOTOS E PLUVIAIS

PLANTA DE IMPLANTAÇÃO

1:500

DEZEMBRO 2025

01

636

638

639

642

643

644

FUTURA LIGAÇÃO
À REDE PÚBLICA

ETAR COMPACTA
(2xSBR VT80 PE)

Equipamento fornecido pela Ecodupur

Trabalhos da responsabilidade do cliente

A instalação proposta é meramente orientativa, não dispensando uma análise crítica por parte do instalador.

Todas as informações contidas neste desenho técnico deverão ser complementadas com uma consulta atenta às instruções de instalação fornecidas.

Diagrama de uma caixa de coleta de água de chuva com as seguintes especificações:

- TERRENO PROPOSTO** (área superior)
- TERRENO EXISTENTE** (área superior direita)
- BRITA DE Ø0,02 a Ø0,05** (camada superior da caixa)
- DESCARGA DO COLETOR DA ETAR** (tubo de entrada na caixa)
- MANTA GEOTÊXIL DE GRAMAGEM 150g/m² A REVESTIR A BRITA** (camada inferior da caixa)
- SOLO NATURAL** (área inferior)
- Dimensões da caixa:**
 - Altura: **min 1,00**
 - Largura: **min 0,70**
 - Diâmetro do coletor: **Ø 0,10**