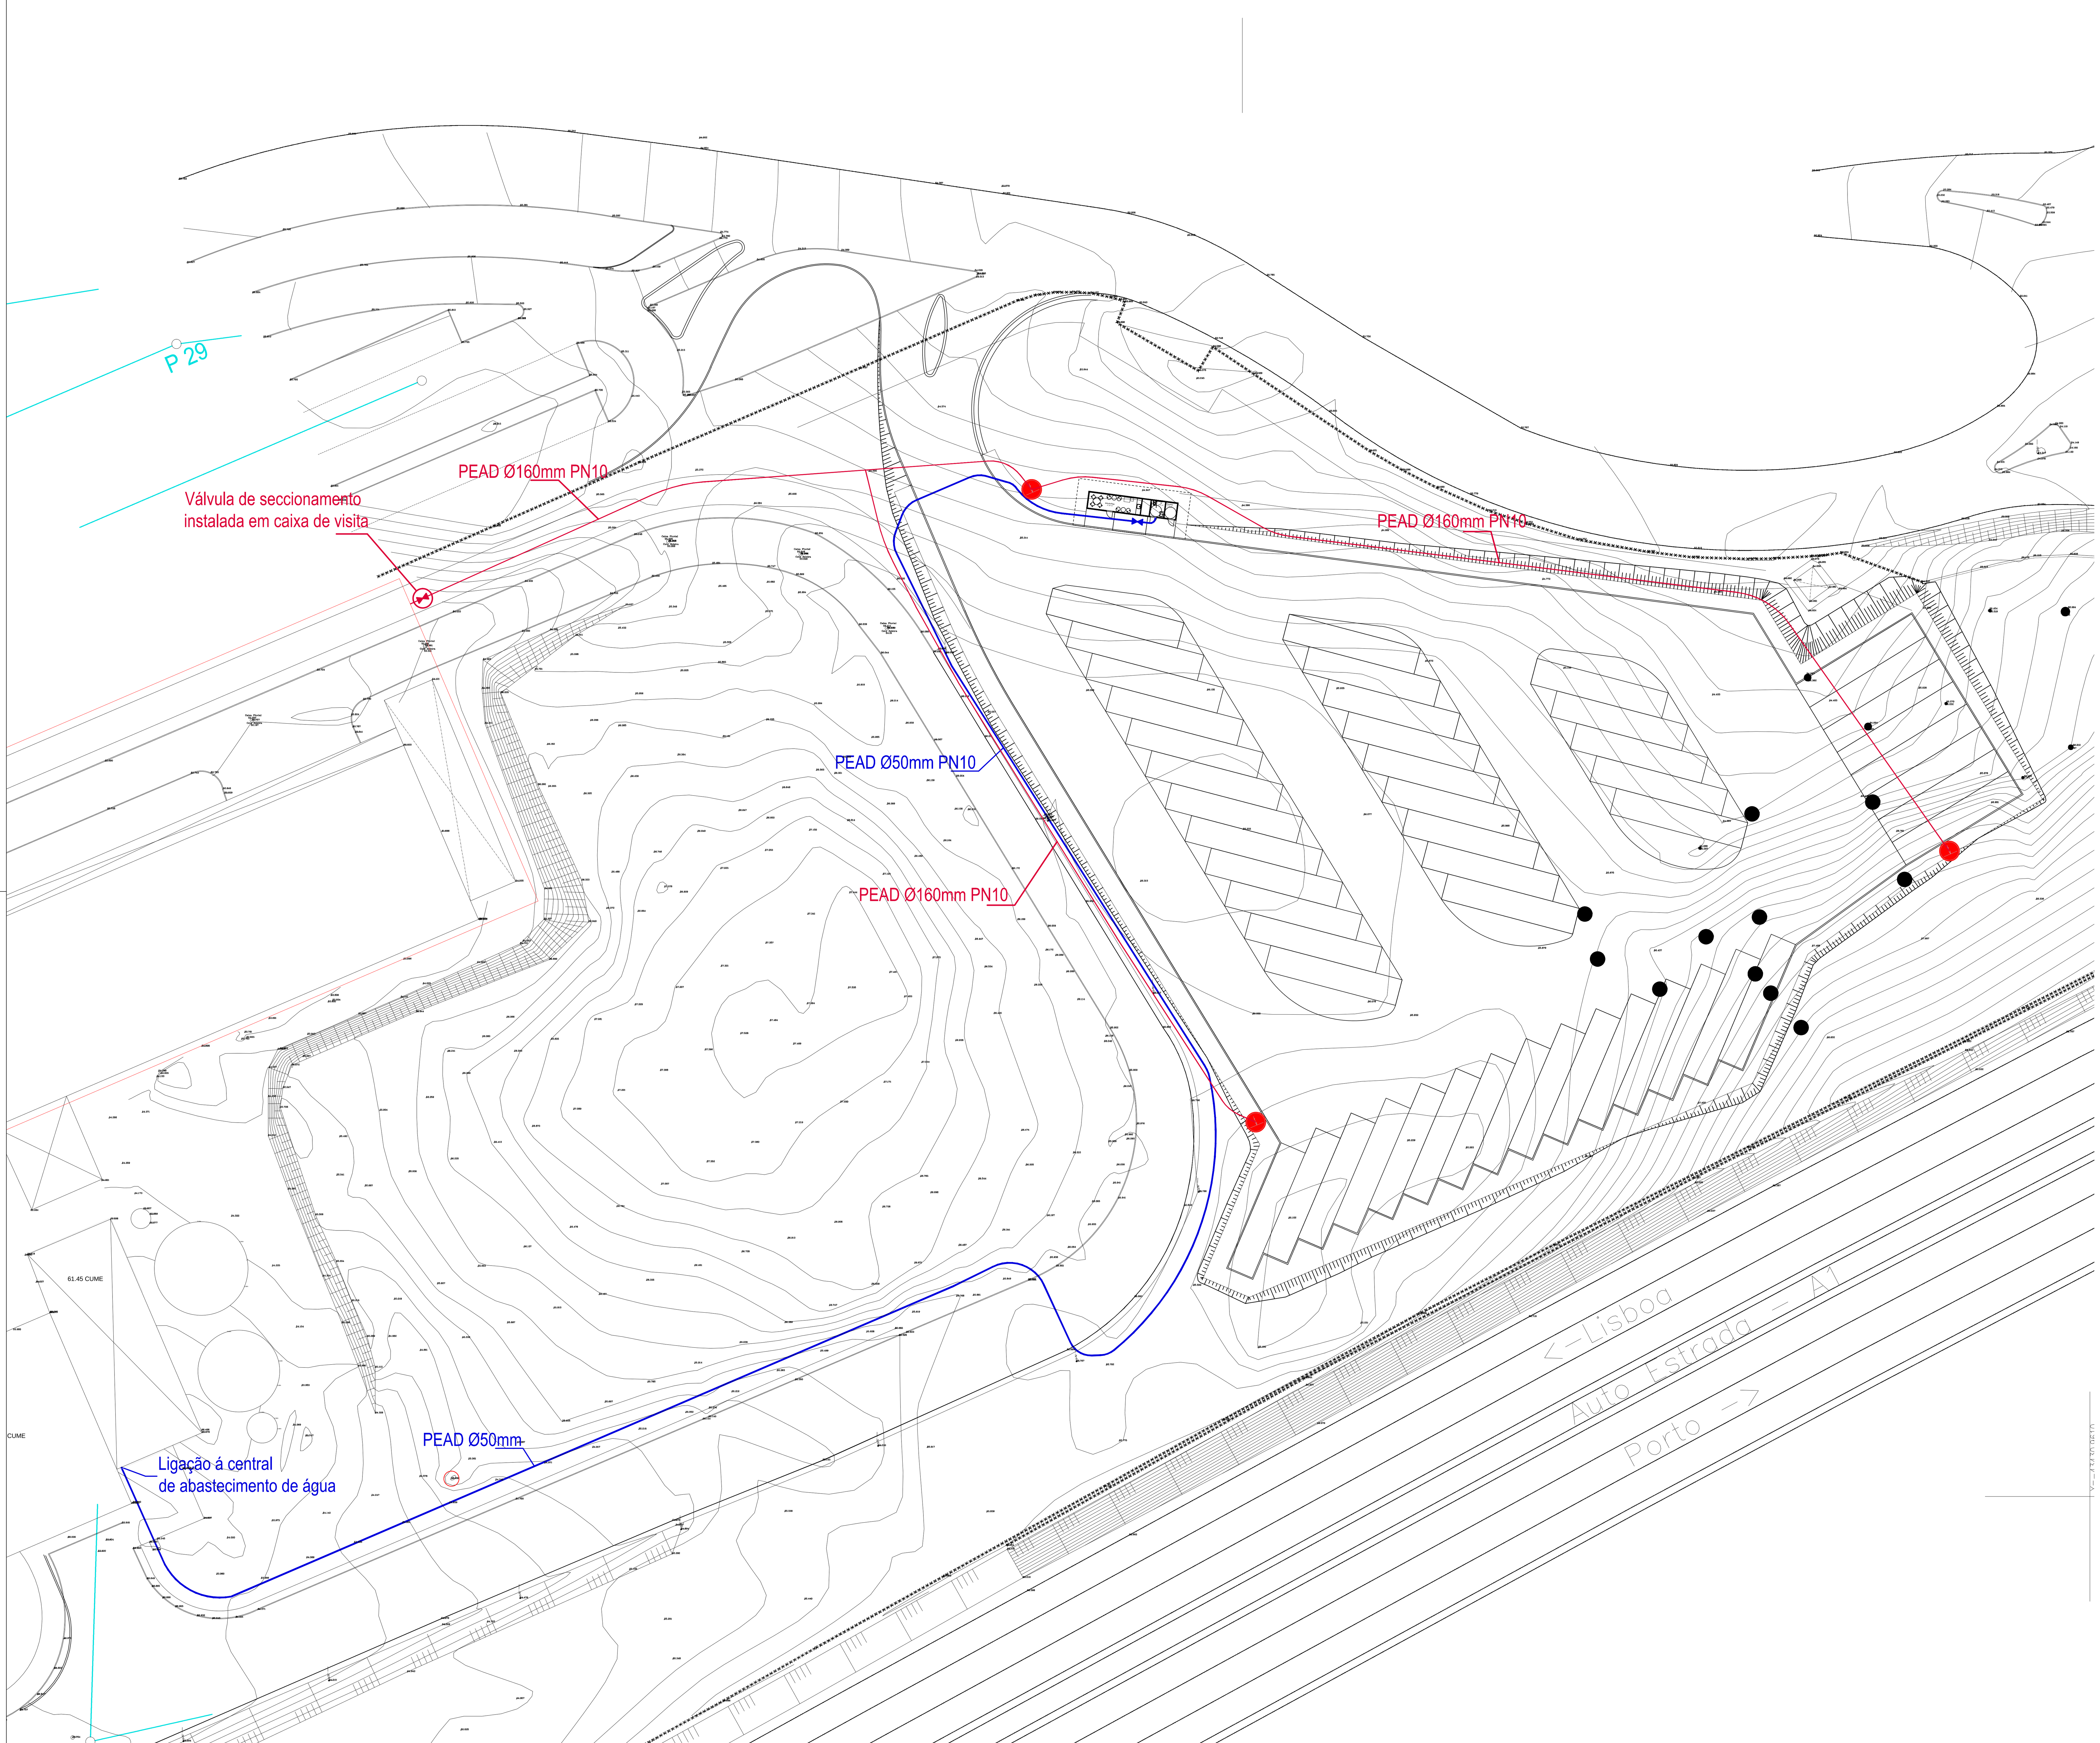

LEGENDA:

- Tubagem de Abastecimento de água PEAD 50mm, PN10
- Válvula de Seccionamento da Rede de Abastecimento de Água
- Tubagem da Rede de Incêndios PEAD 160mm, PN10
- Marco de Incêndio
- Válvula de Seccionamento da Rede de Incêndios

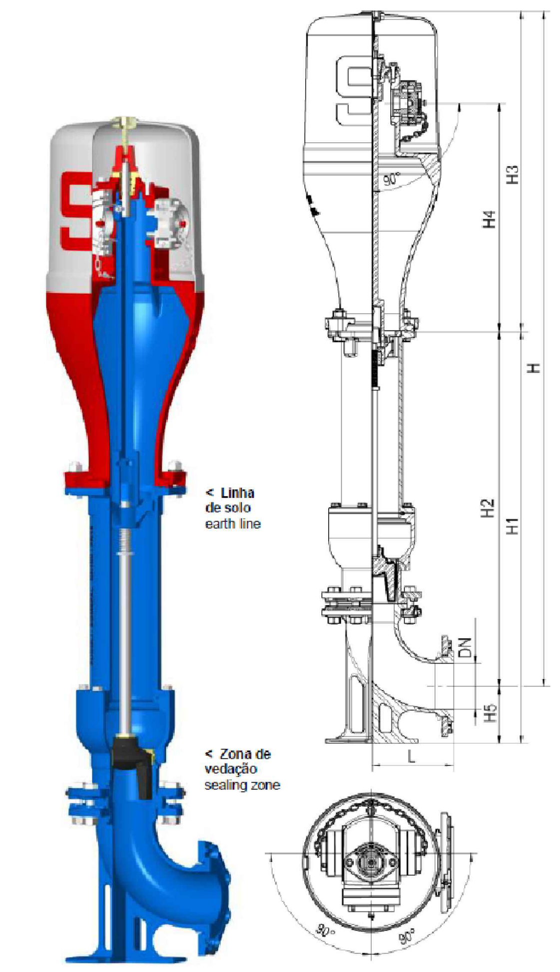

Marco de Incêndio Modelo "SOMEPAL"
da Fucoli ou Equivalente, codigo 11209050
DN100; H=1483; H1=905; H2=780; H3=703;
H4=499; H5=125; L=180; BOCAS STORZ
52 a 110

Revisão	Data	Designação	Projectou	Desenhou

Cliente

FONT SALEM

FONT SALEM PORTUGAL, S.A.

Coordenação

Síncrono Soluções Integradas de Engenharia, Lda.

Morada Av. Dr. João Canavarro, 305 - 2º Sl.28
4480-668 Vila do Conde
Telefone (+351) 252 248 290
Mail sincrono@sincrono.pt
Website www.sincrono.pt

Arquitetura

JSA ARQUITECTOS

Instalações Elétricas, Segurança e Telecomunicações

Síncrono Soluções Integradas de Engenharia, Lda.

Vias de Comunicação

FORMAS & CONCEITOS Arquitectura, Engenharia & Gestão, Lda.

Estruturas, Mecânicas e Hidraúlicas

A400 PROJETISTAS E CONSULTORES DE ENGENHARIA

Projeto

"Fábrica de Cerveja e Refrigerantes - Parque Estacionamento de Pesados"
Quinta da Mafarra
Várzea - Santarém

Especialidade

HPU - Instalações Hidráulicas Públicas

Título

RAA - Rede de Abastecimento de Água
Planta Geral da Rede de Abastecimento de Água e Rede de Incêndio

Fase	Escala	Data
	1/500	Março 2018

Desenho Nº

DES.2018001.100.HPU.RAA.01.001.PRE.00

Os desenhos apresentados são propriedade intelectual do(s) autore(s) acima Mencionados, e não podem ser reproduzidos ou divulgados sem autorização escrita dos mesmos (decreto-lei 334/97, de 27 de Novembro). Todas as medidas e cotas deverão ser confirmadas em obra, as alterações que se verificarem necessárias deverão ser previamente comunicadas aos projectistas e fiscalização.