


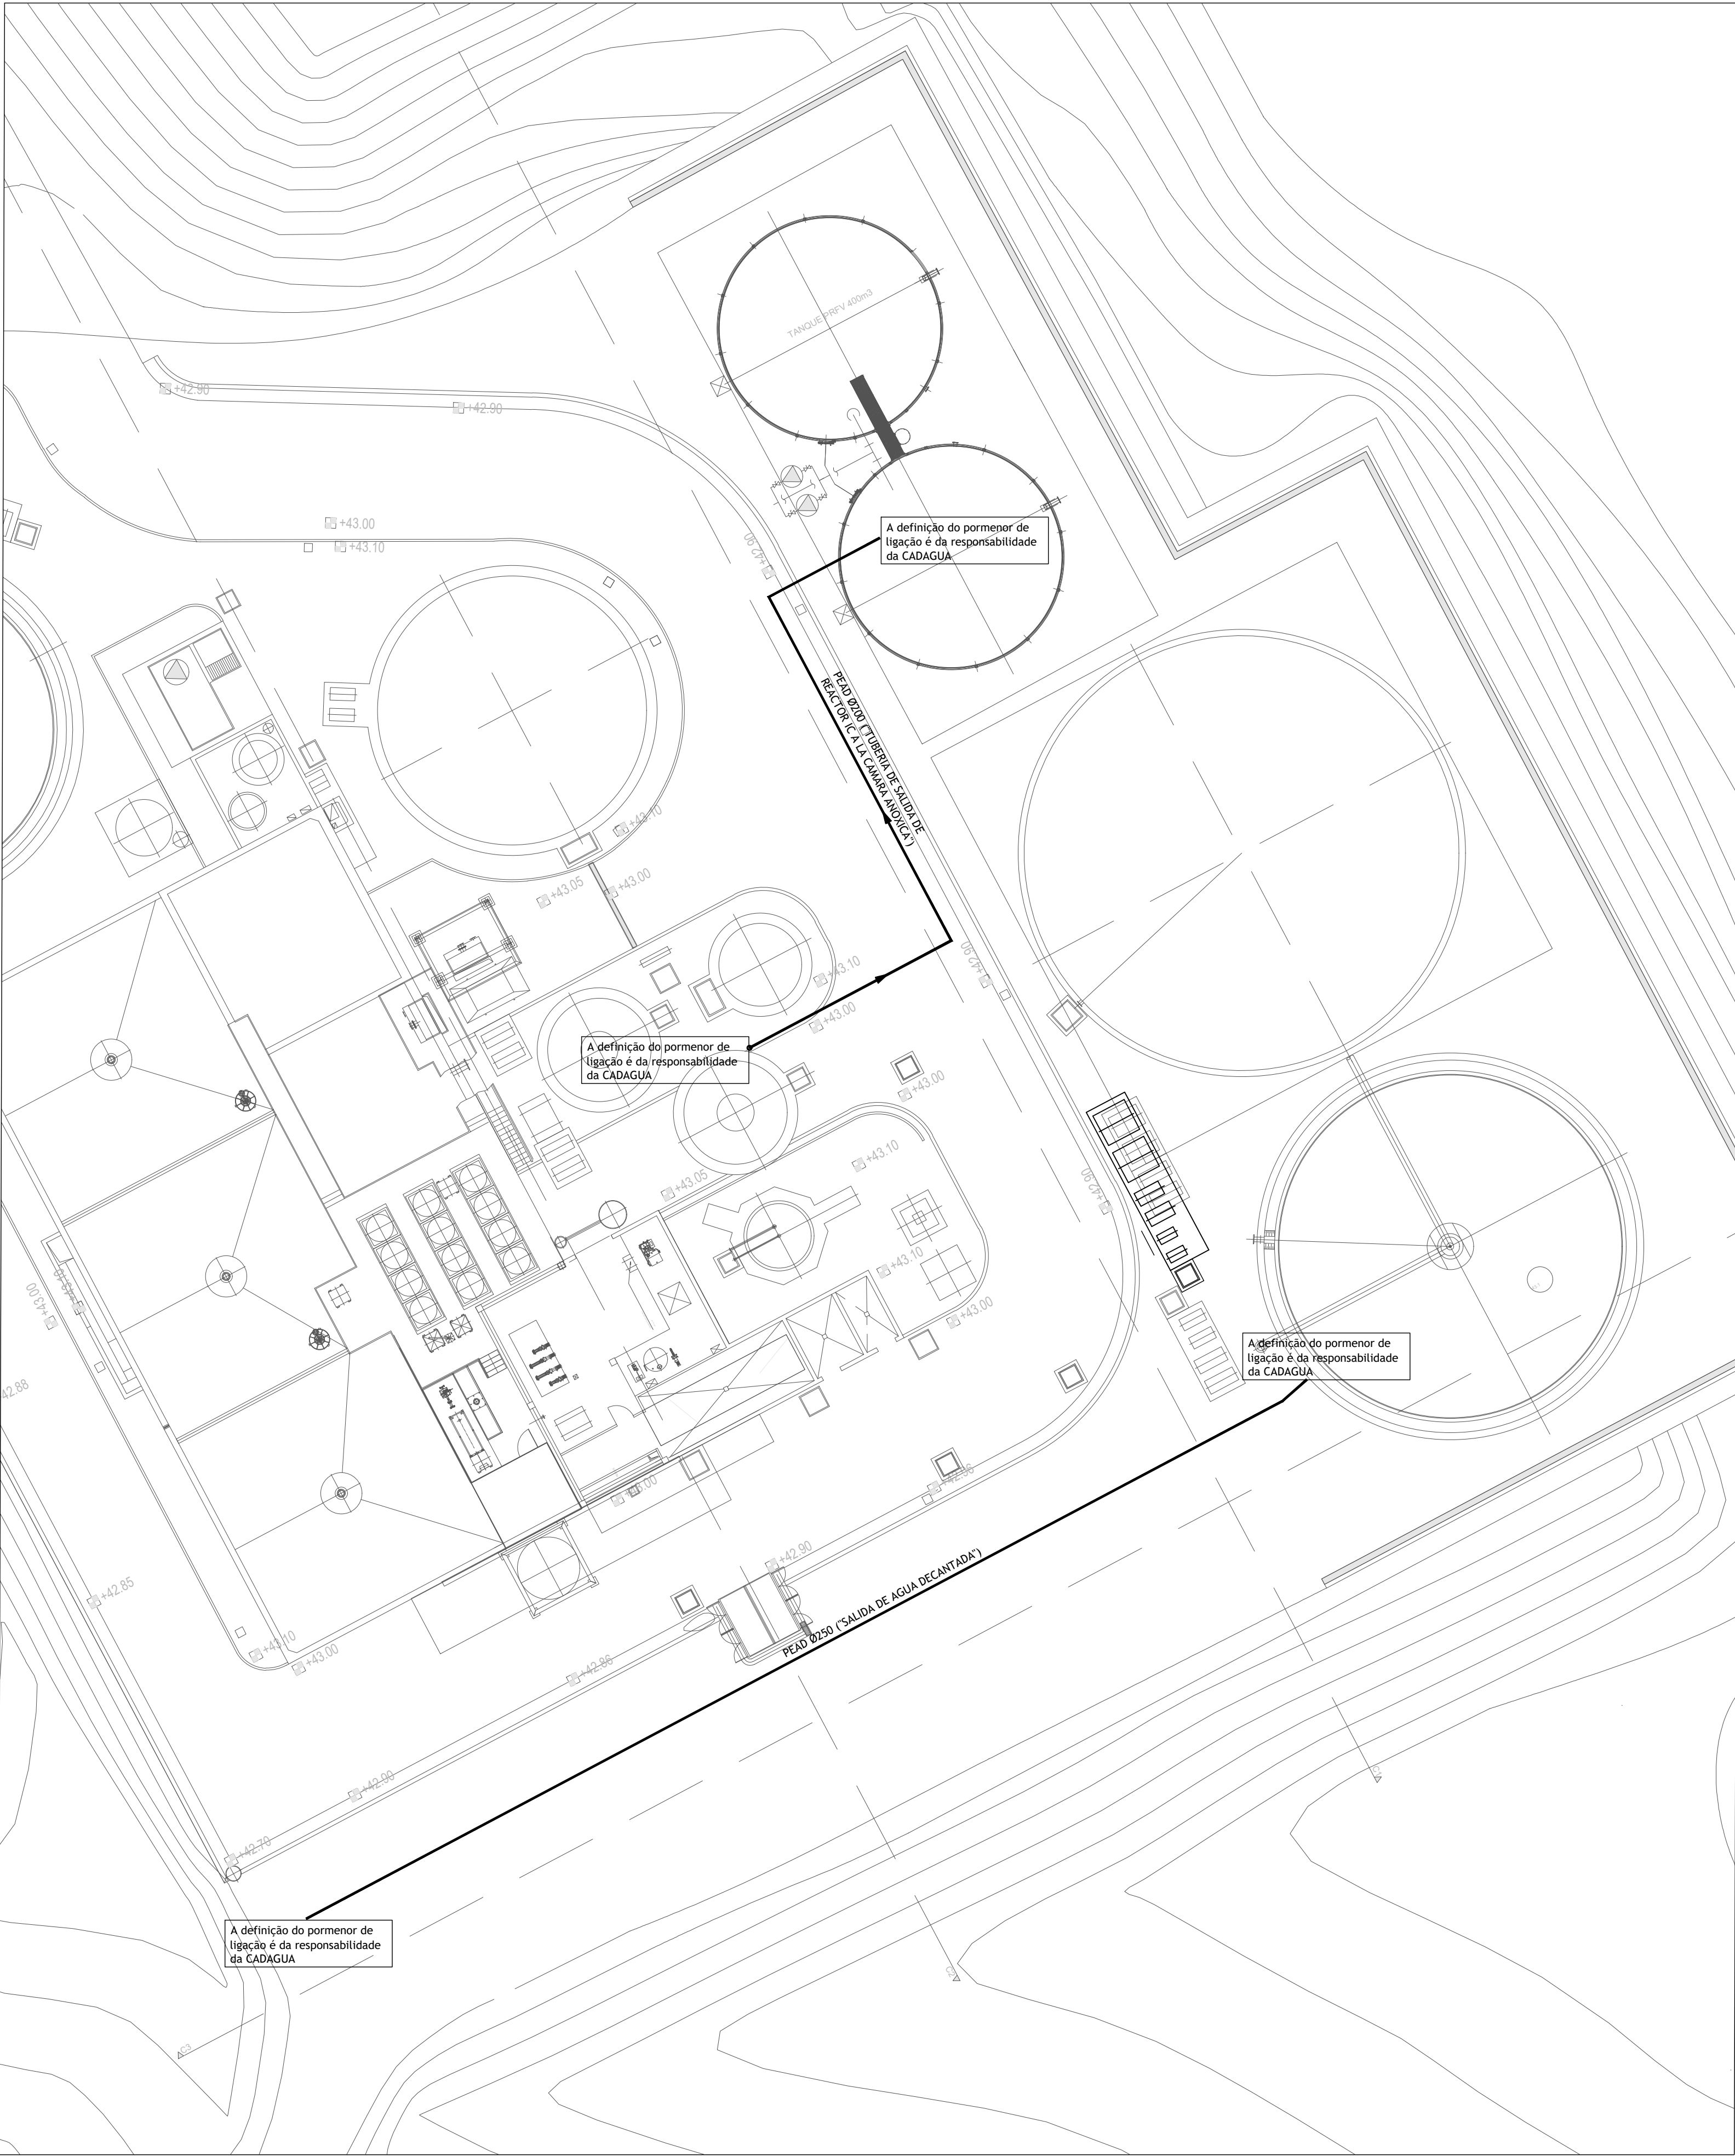

Legenda:

- Tubagem de Distribuição de Água fria enterrada
- Ø# Diâmetro da Tubagem
- PEAD Tubagem em Polietileno de Alta Densidade

Disposições construtivas :


- Nota 1:
- * Toda a tubagem colocada no exterior do edifício, será instalada em vala especialmente preparada para o efeito, conferindo-lhe o recobrimento necessário de terras de protecção.
- Nota 2:
- * Os traçados que se apresentam, constituem princípios orientadores a serem observados, mas a ajustar e a compatibilizar com as restantes áreas aquando da construção e a aprovar pela Fiscalização.

Materiais :

- Rede Exterior
- Tubagem em PEAD PN10 PE 80, com uniões de soldadura topo a topo ou eletrossoldadura. A rede será instalada em vala apropriada para o efeito.

Vala de Assentamento da Conduite em Redes enterradas

Escala 1:10

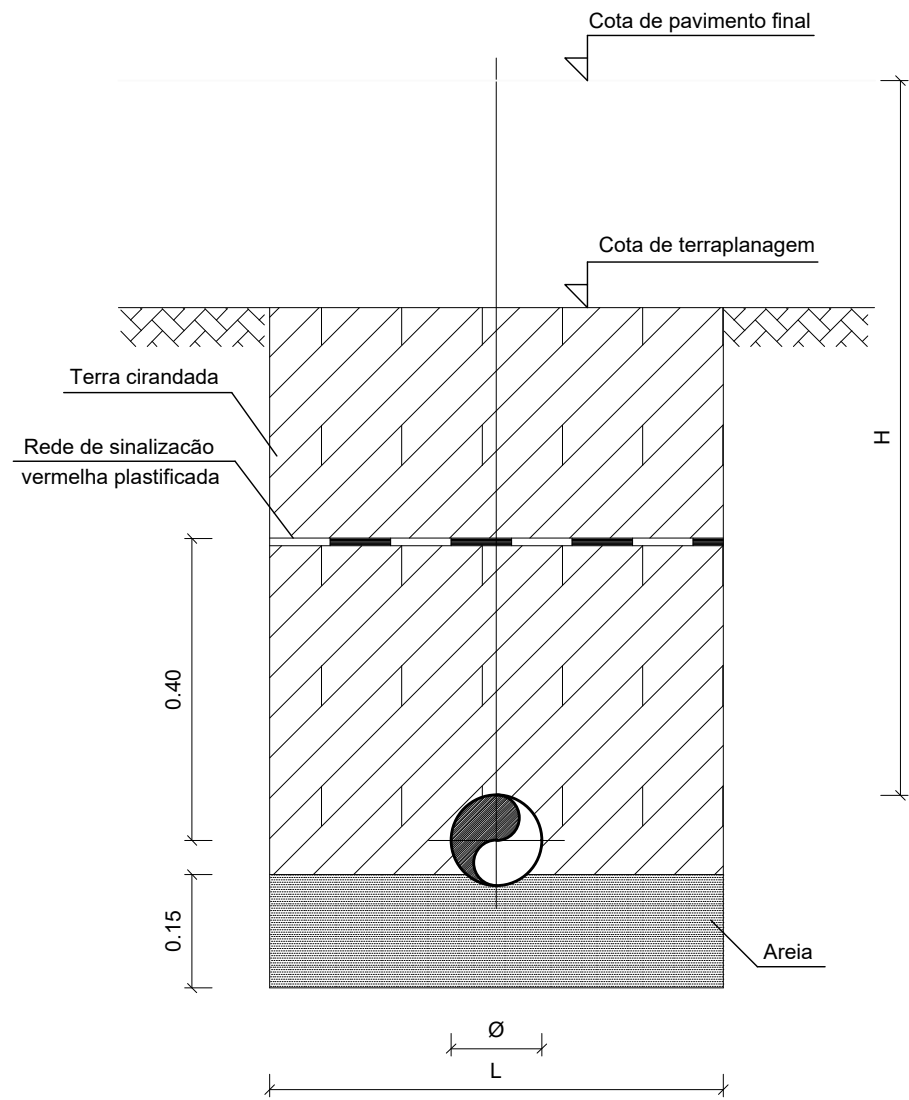

Ø (mm)	DIMENSÕES(m)
	Ø + L
Até 0.50	Ø + 0.50
> 0.50	Ø + 0.70

h=	0.80 - Zona ajardinada
	1.00 - Zona de circulação

R00	2018-10-02	Emissão Inicial		VR	VR
Revisão	Data	Designação		Projectou	Desenhou

Cliente



Coordenação



Morada Av. Dr. João Canavarro, 305 - 2º Sl.28
4460-668 Vila do Conde
Telefone (+351) 252 245 290
Mail sincrono@sincrono.pt
Website www.sincrono.pt

Arquitetura



Instalações Elétricas, Segurança e Telecomunicações



Vias de Comunicação



Estruturas, Mecânicas e Hidráulicas



Projeto

"Fábrica de Cerveja e Refrigerantes - ETARI"
Quinta da Mafarra
Várzea - Santarém

Especialidade

Instalações Hidráulicas Prediais - Rede de Abastecimento de Água

Título

Planta do Piso 0; Pormenor construtivo

Fase

Execução

Escala

1/200

Data

Outubro 2018

Desenho Nº

DES.P2018001.500.HPR.RAA.01.001.PRE.00

Zona 500 - ETARI

Planta do Piso 0