


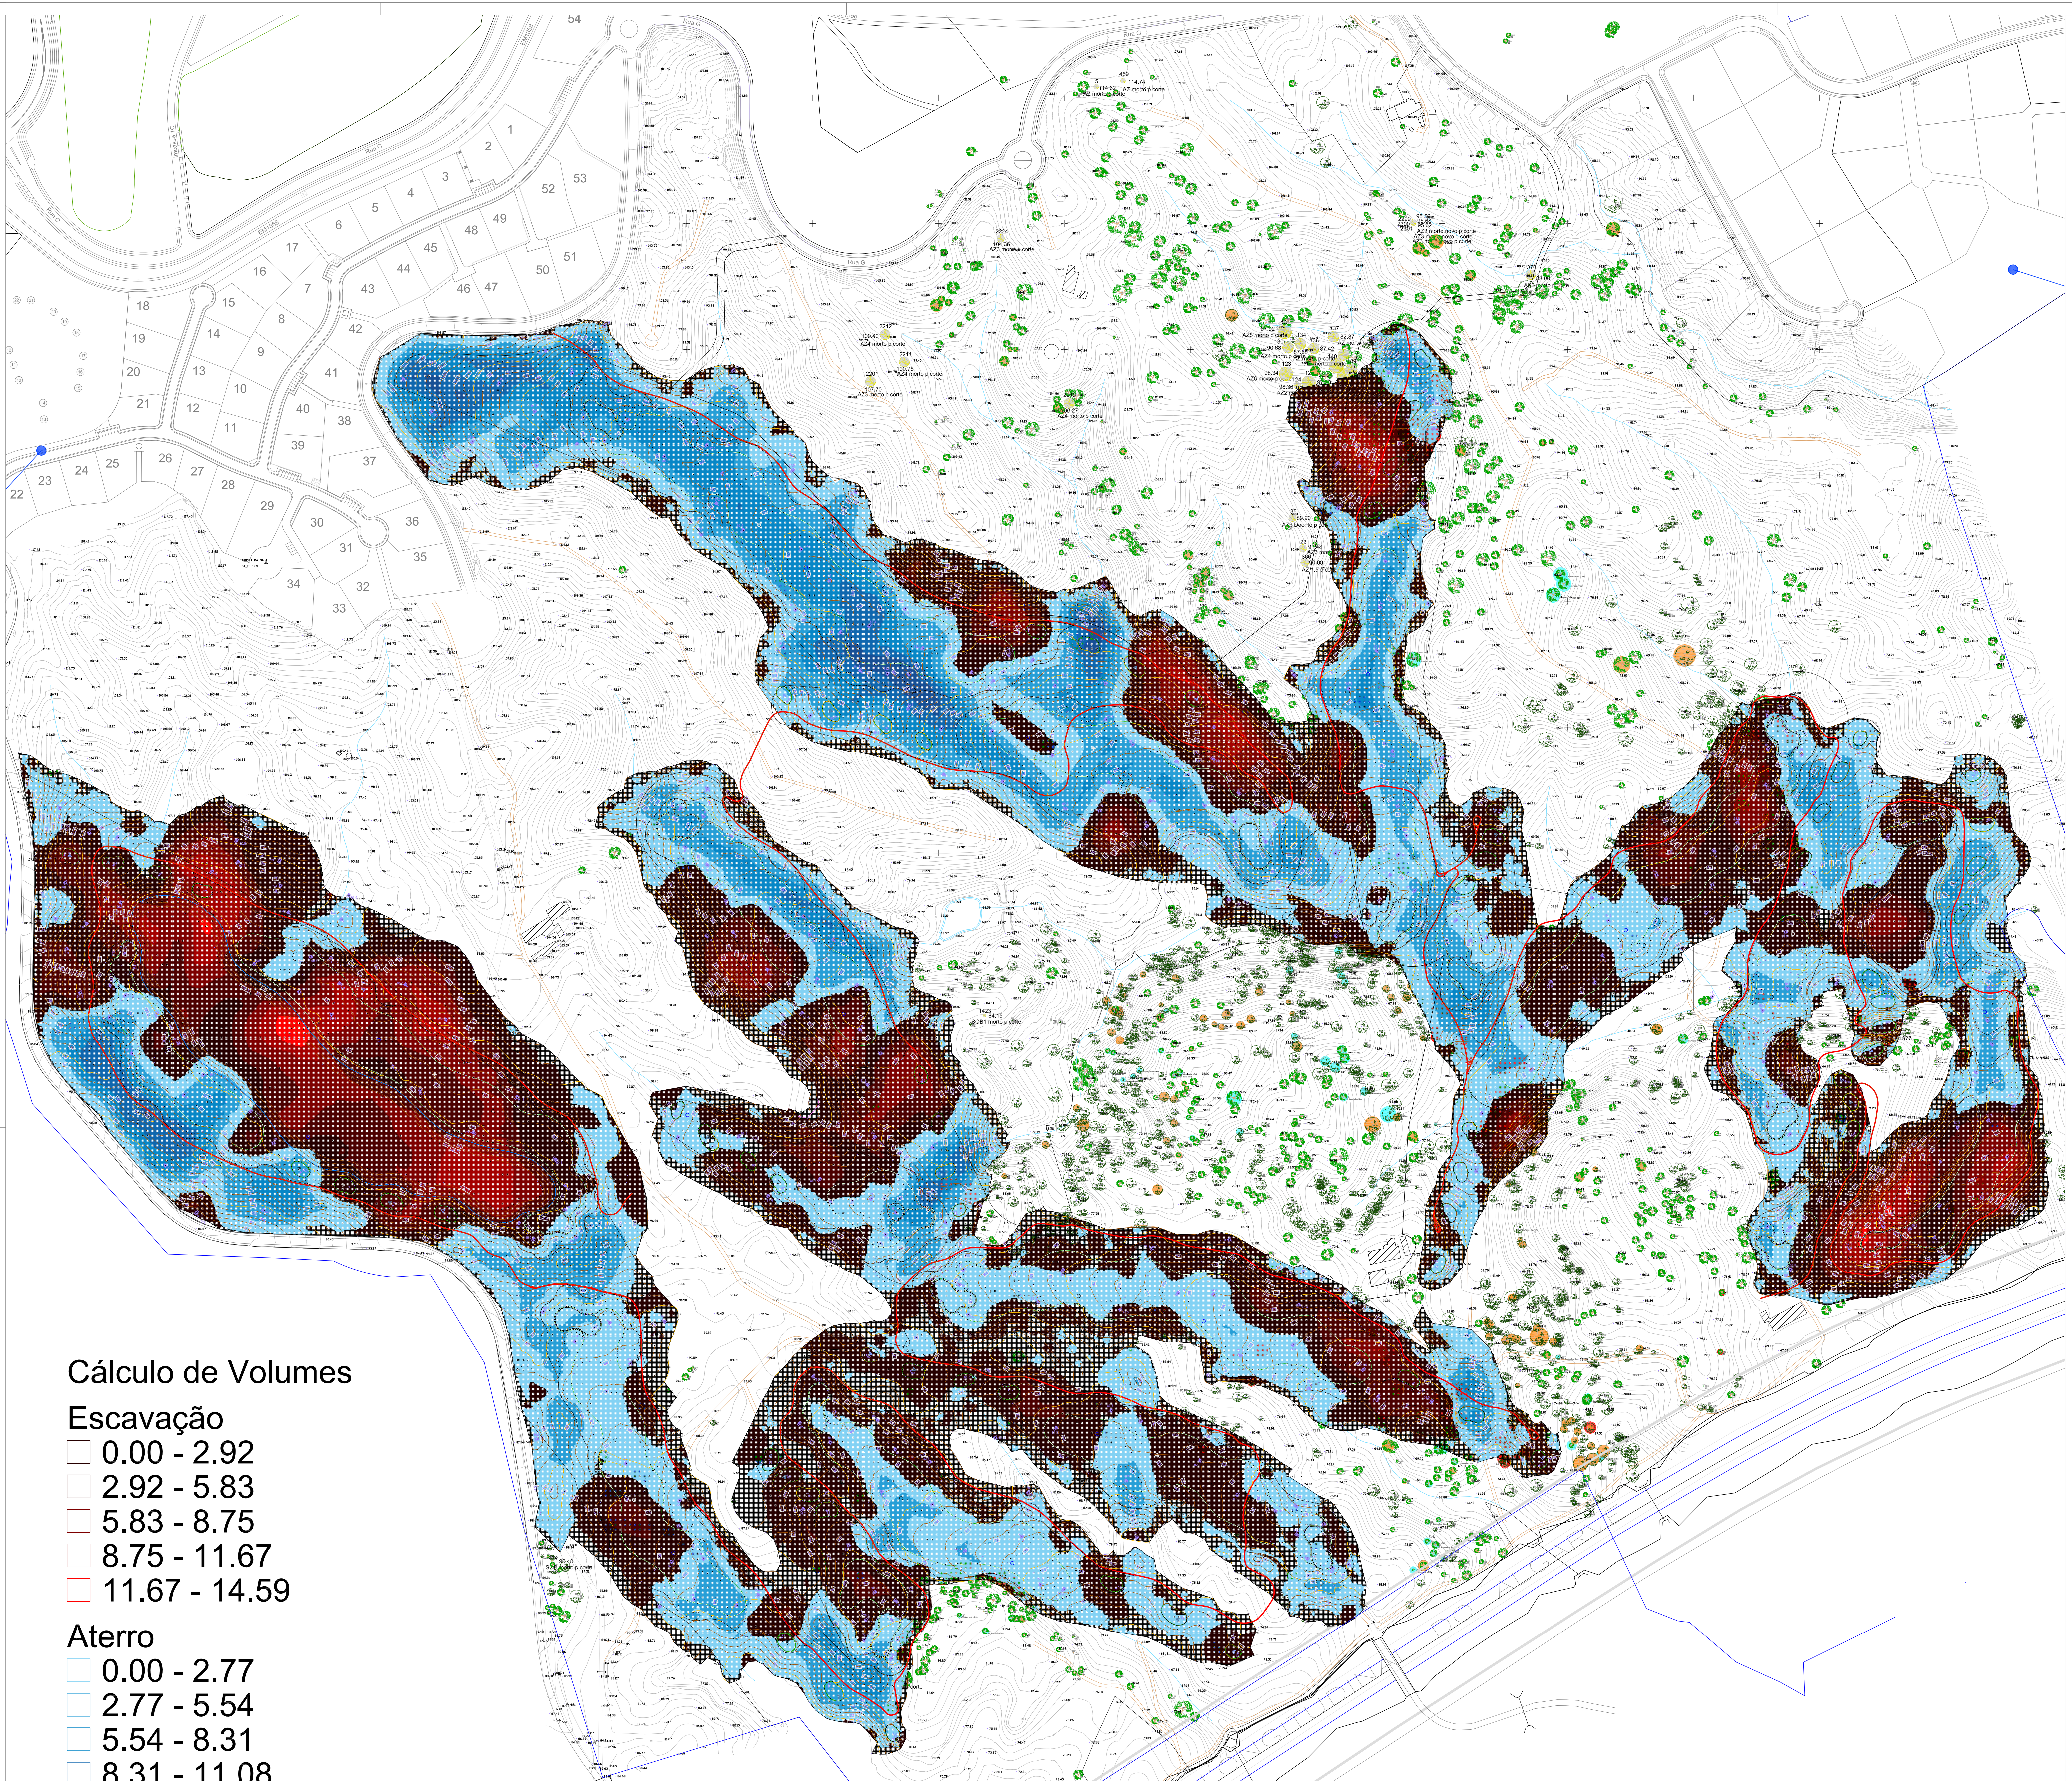

Cálculo de Volumes

Escavação

- 0.00 - 2.92
- 2.92 - 5.83
- 5.83 - 8.75
- 8.75 - 11.67
- 11.67 - 14.59

Aterro

- 0.00 - 2.77
- 2.77 - 5.54
- 5.54 - 8.31
- 8.31 - 11.08
- 11.08 - 13.85




GOLF COURSE DESIGN BY:
Jack Nicklaus
JACK NICKLAUS

Monte Rei South
Portugal

Planta de Escavação e Aterro


NORTH

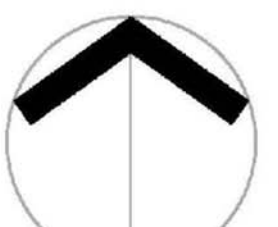

SCALE
1:2000

DATE: 08-02-17
DESIGN ASSOC.: D.B.
DRAWN BY: M.T.

DESENHO

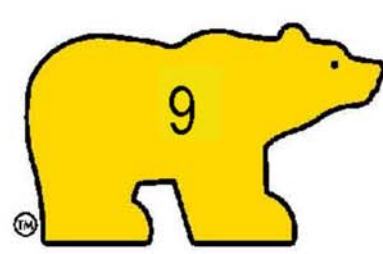

 VNC - Vila Nova de Castelo, Lombard, Ltd	Licenciamento Movimento de Terras Real Cadeia, Golf and Sports, Lombard, Ltd Sereno	Planta Escavação e Aterro Out/2022	09 1:2.000
---	---	--	--------------------------