
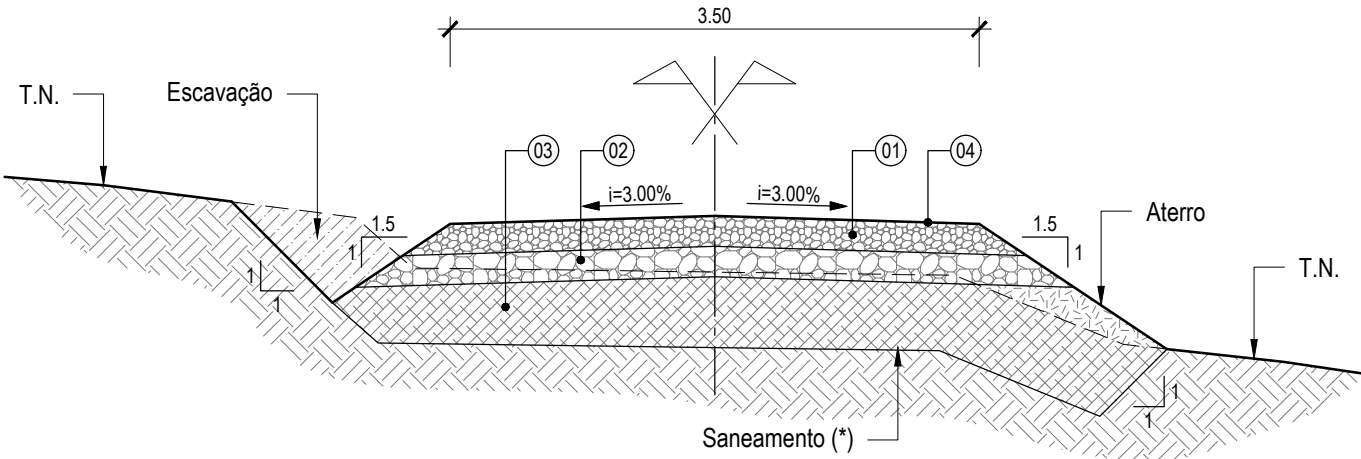
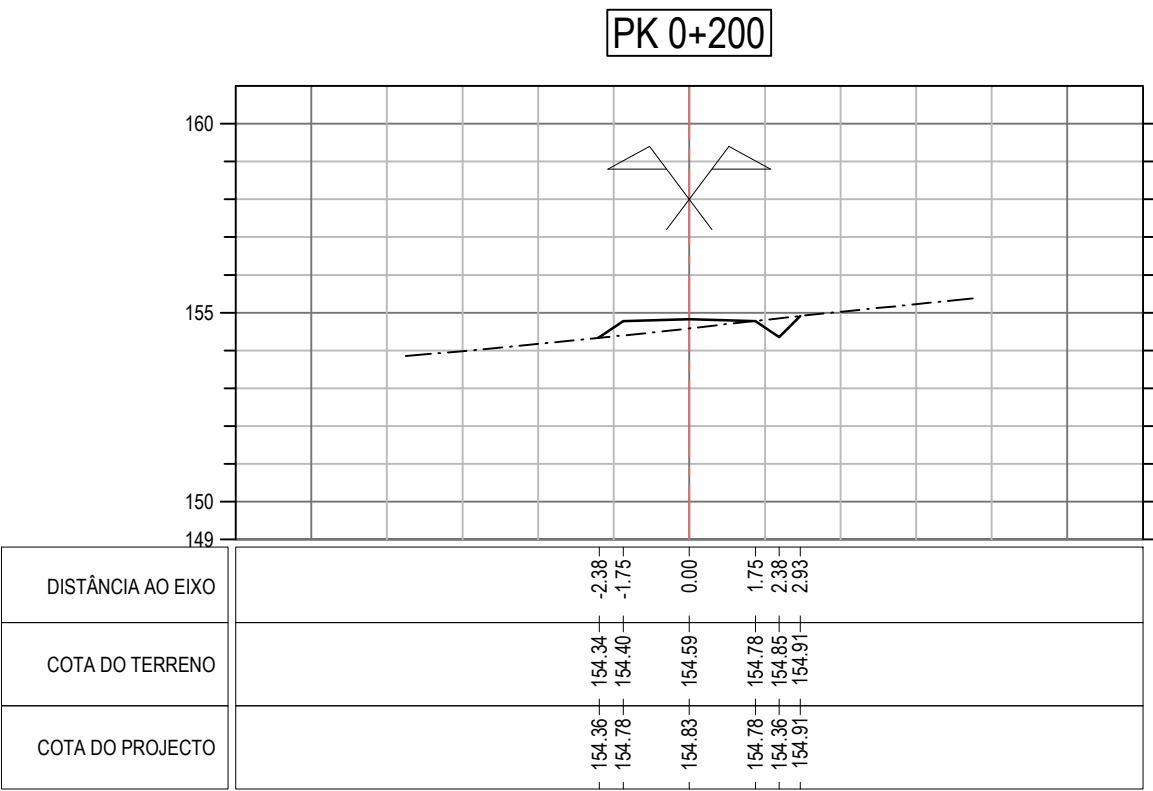
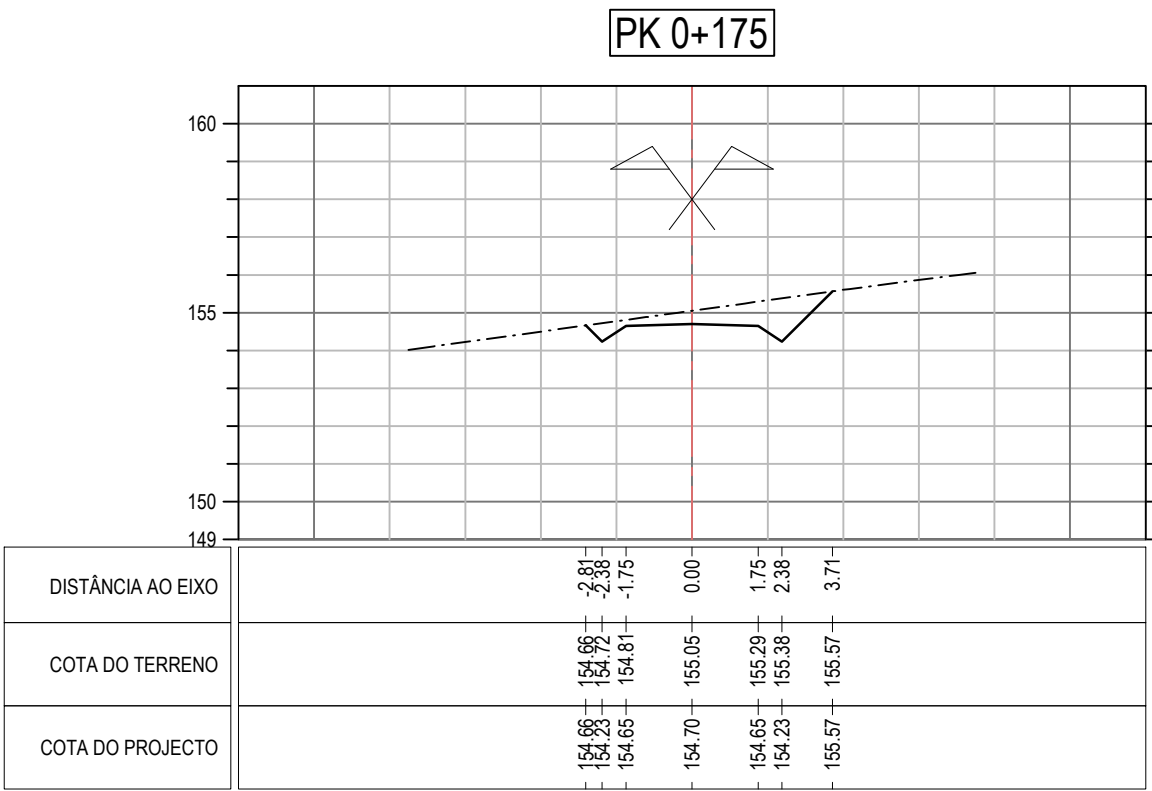








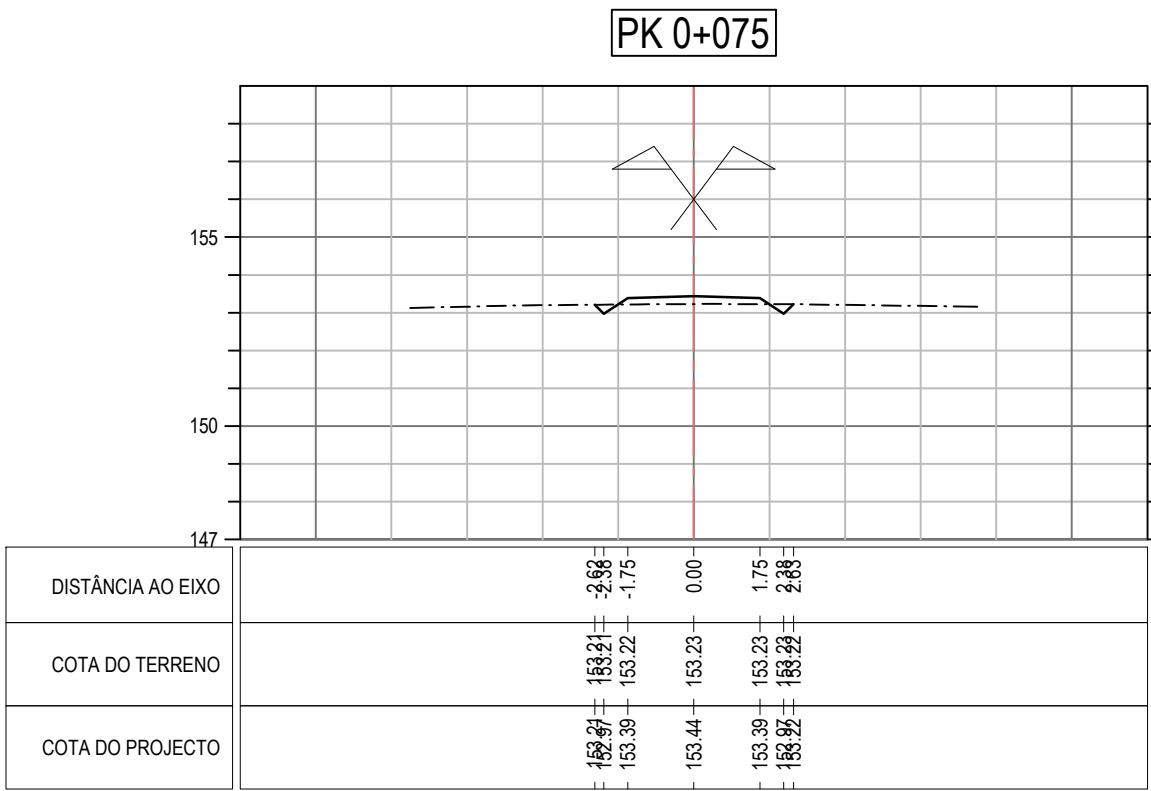


PERFIL TRANSVERSAL TIPO
Esc. 1:50

LEGENDA:

- 01 - Agregado britado de granulometria extensa (ABGE) compactado a 95% Proctor normal (Espessura = 0.20m), em camada de base.
- 02 - Agregado britado de Granulometria extensa (ABGE) compactado a 95% Proctor normal (Espessura = 0.20m), em camada de sub-base.
- 03 - Solos de fundação compactados a 95% Proctor normal (CBR ≥ 5%).
- 04 - Revestimento superficial duplo.

(*) - Saneamento com espessura mínima de 0.30m abaixo do terreno natural.

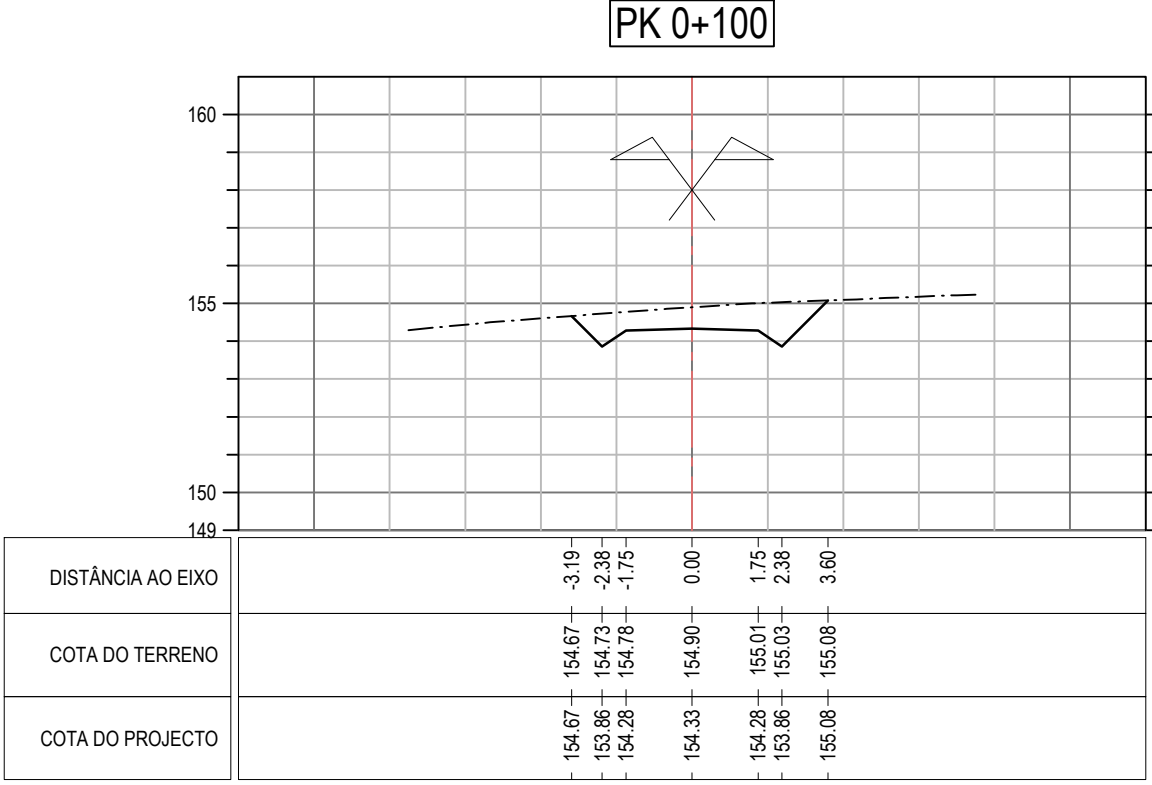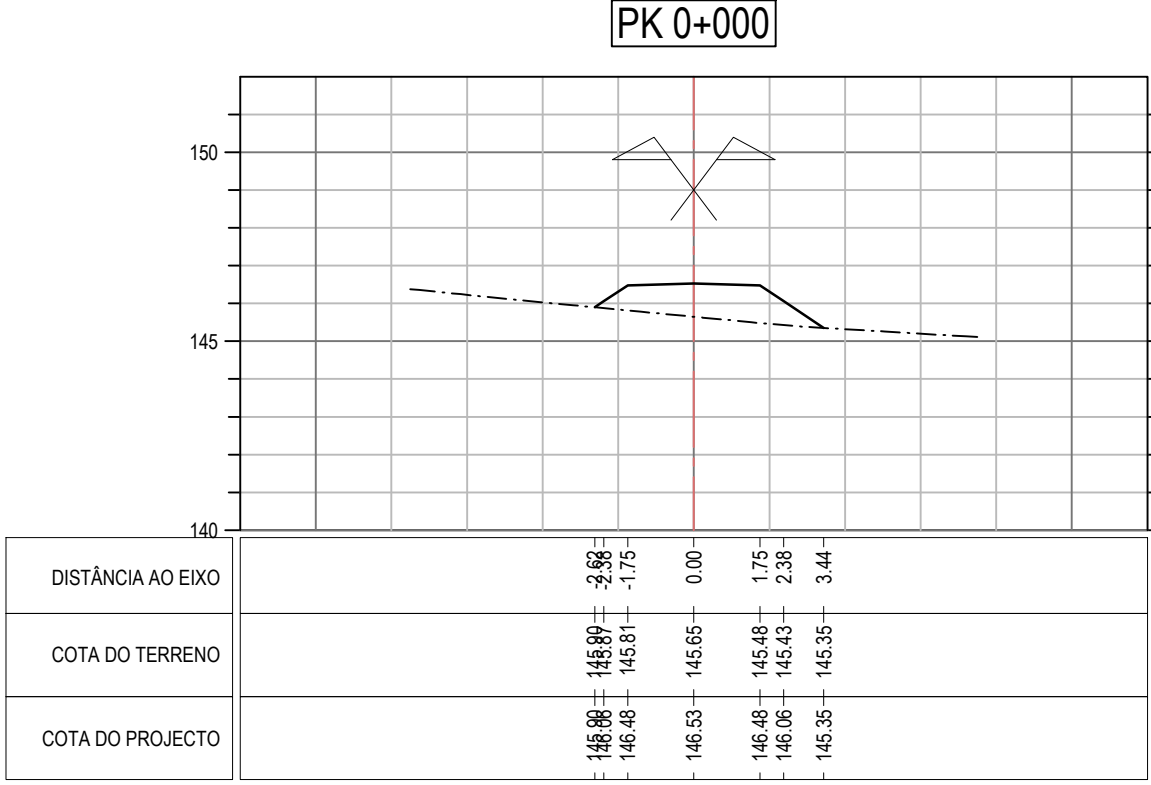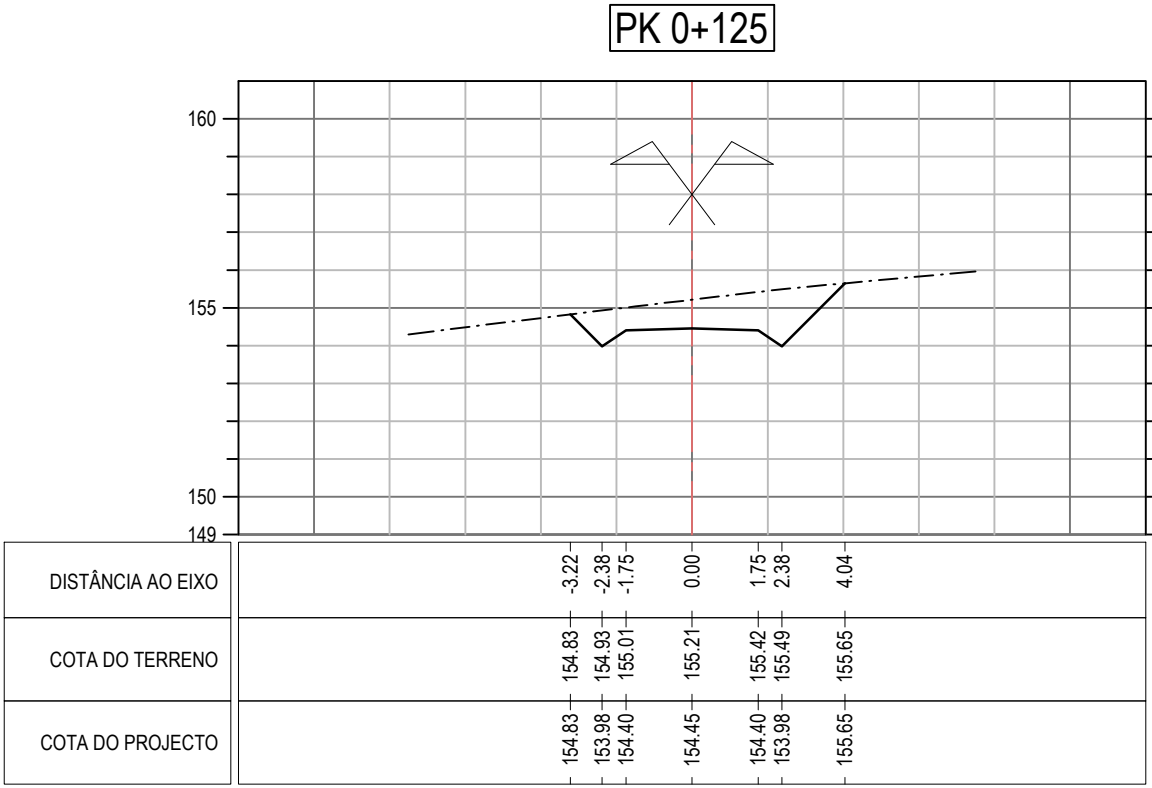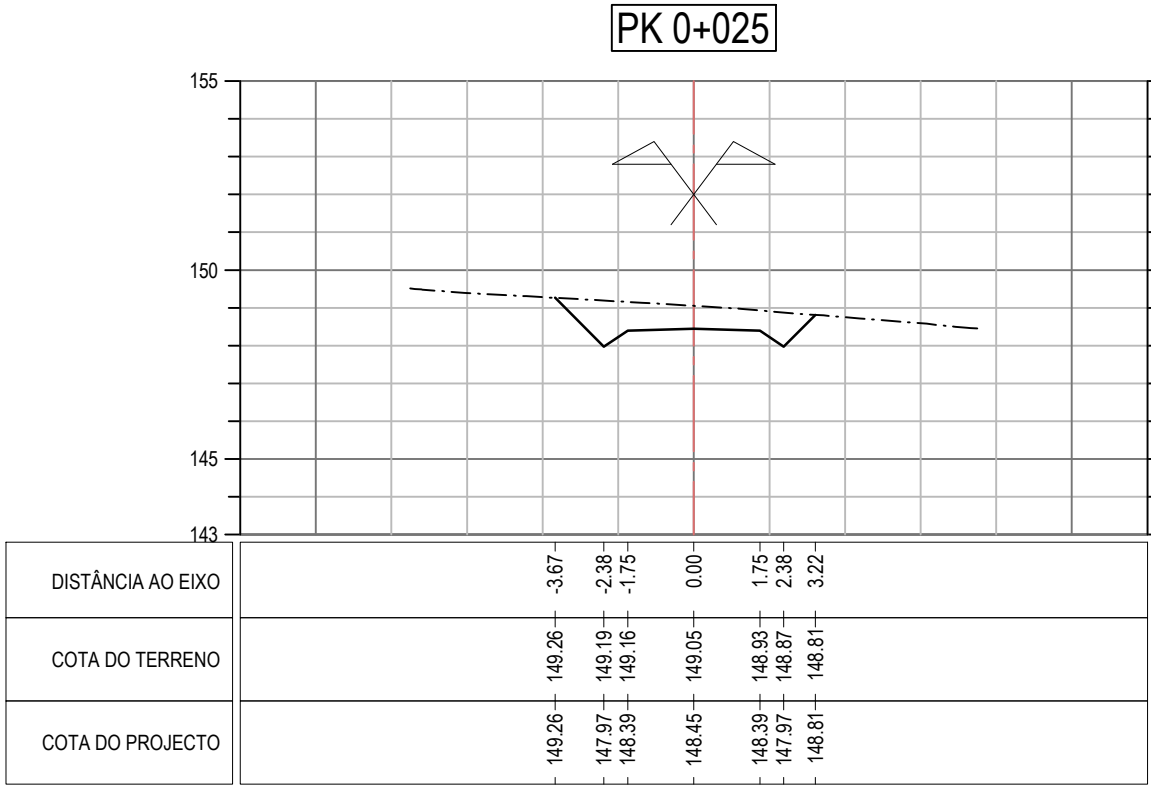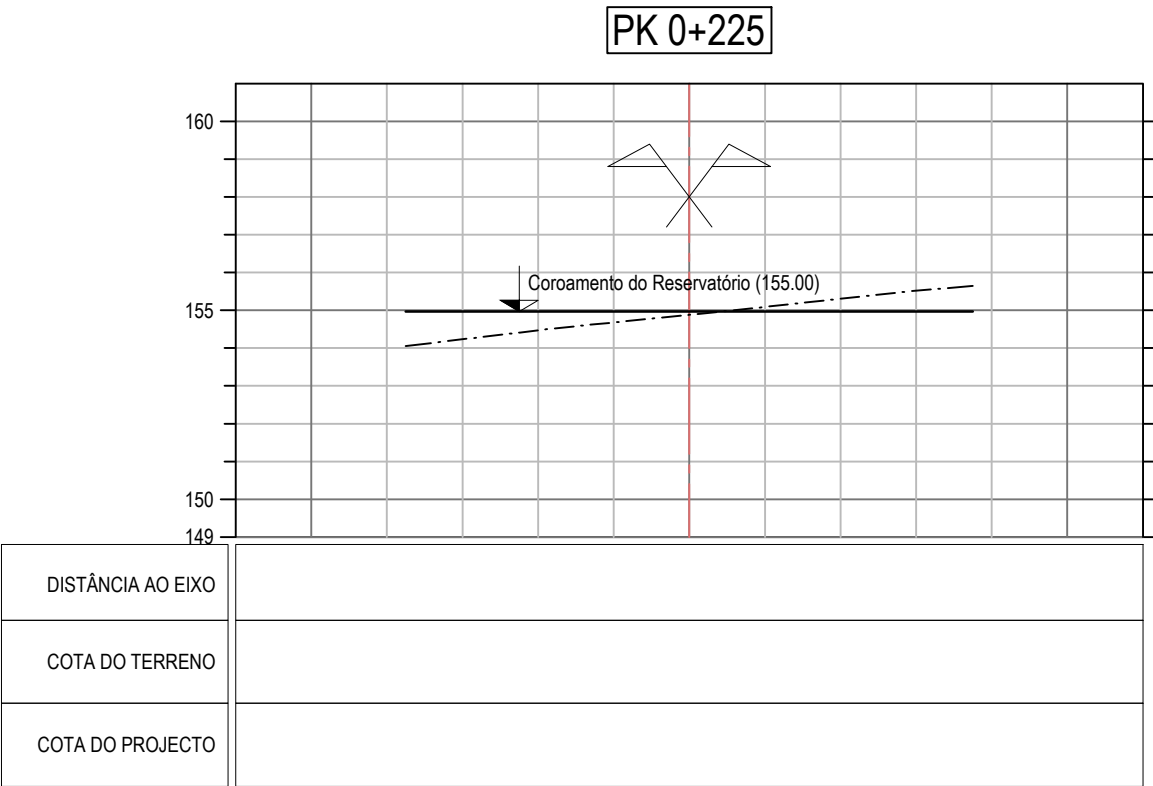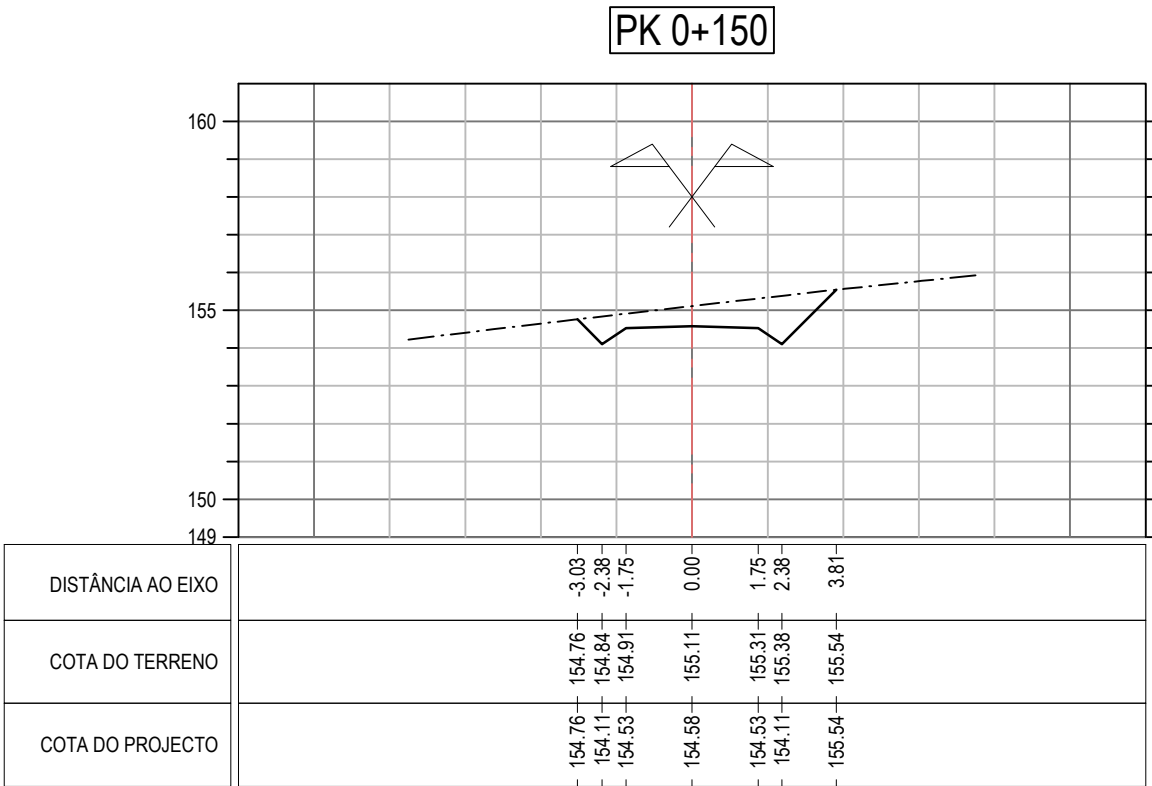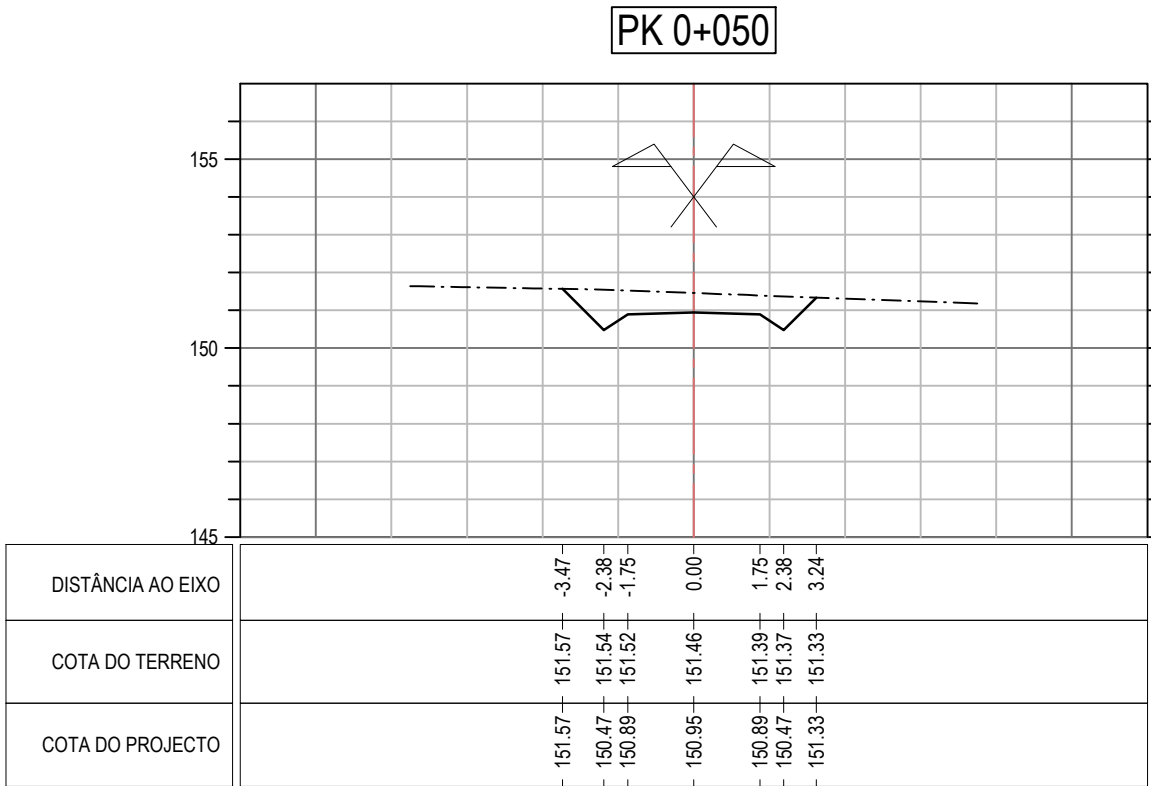

Índice	Designação das alterações	Data	Projeto	Desenho	Visto
ESTE DESENHO NÃO PODE SERVIR DE BASE À EXECUÇÃO DA OBRA SEM O VISTO DO DONO DA OBRA OU SEU REPRESENTANTE COMO "BOM PARA EXECUÇÃO"					
EDIA Empresa de Desenvolvimento e Infra-estruturas do Alqueva, S.A.					
Projeto Miguel Capelo Ricardo Catão	PROJETO DE EXECUÇÃO DA LIGAÇÃO DE RESILÊNCIA ERVIDEL - SADO		Campo d'Água Engenharia e Gestão, Lda.		
Desenho Bruno Coelho	PROJETO DE EXECUÇÃO		AQUALOGUS Resíduos e Ambiente		
Valo Pedro Marques	CÂMARA DE CARGA ACESSO AO RESERVATÓRIO PERFIS TRANSVERSAIS		Desenho n.º 020 Folha 01/01		
Aprovado Pedro Marques			Revisão 0		
Escala 1:200			N.º Arquivo 023-61-053 Data Outubro 2024		