


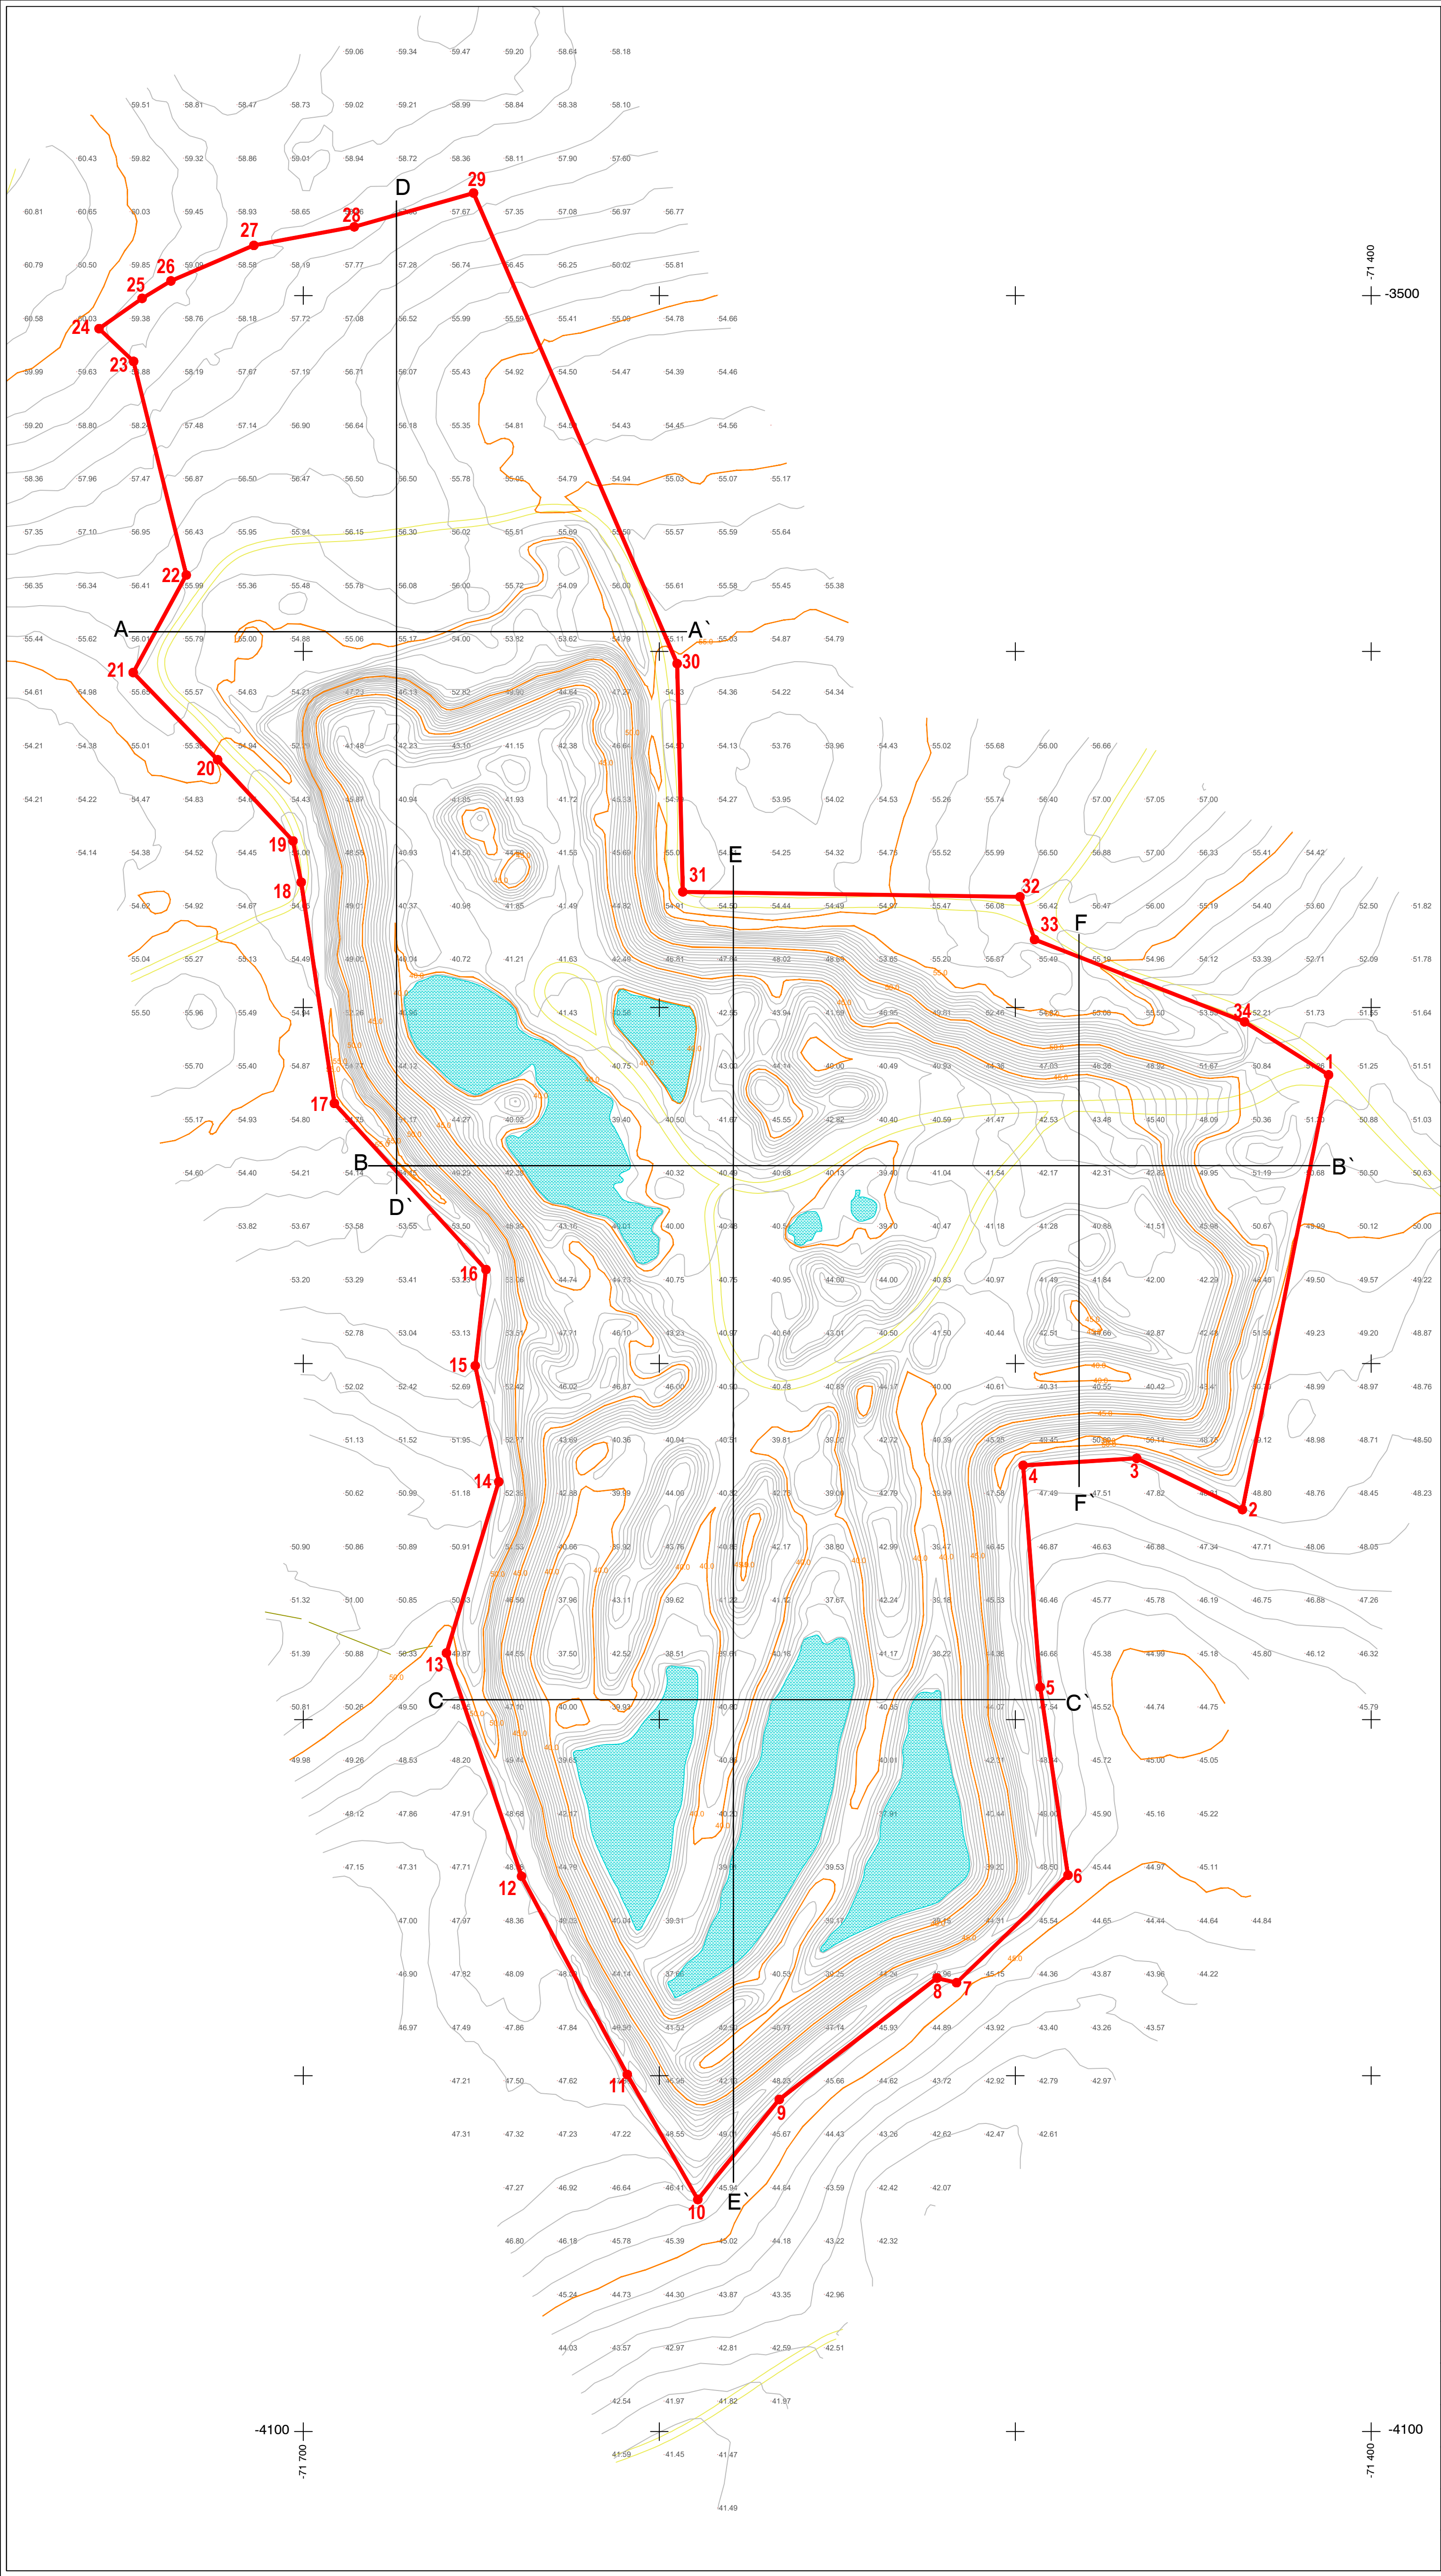

- LIMITE DA PEDREIRA
- CAMINHO
- CURVA DE NÍVEL PRINCIPAL
- CURVA DE NÍVEL SECUNDÁRIA
- PONTO COTADO
- LAGOA
- MUROS
- VÉRTICES DA POLIGONAL
- PERFIS TOPOGRÁFICOS

VÉRTICES DA ÁREA A LICENCIAR NO SISTEMA PT-TM06/ETRS89

Vértices	M (m)	P (m)
1	-71412,0	-3718,9
2	-71436,2	-3841,0
3	-71465,9	-3826,6
4	-71497,8	-3828,6
5	-71493,0	-3890,9
6	-71485,2	-3943,7
7	-71516,5	-3973,9
8	-71522,0	-3972,6
9	-71566,3	-4006,7
10	-71589,2	-4034,8
11	-71609,0	-3999,7
12	-71636,7	-3944,0
13	-71659,8	-3881,3
14	-71645,1	-3833,2
15	-71651,7	-3800,6
16	-71648,7	-3773,6
17	-71691,3	-3726,9
18	-71700,8	-3664,8
19	-71702,9	-3653,2
20	-71724,1	-3630,4
21	-71747,8	-3605,9
22	-71732,9	-3578,5
23	-71747,7	-3518,5
24	-71757,4	-3509,3
25	-71745,3	-3500,8
26	-71737,2	-3495,9
27	-71713,9	-3485,9
28	-71685,7	-3480,7
29	-71652,2	-3471,2
30	-71595,0	-3603,4
31	-71593,4	-3667,5
32	-71496,7	-3668,9
33	-71494,6	-3680,9
34	-71435,6	-3704,0

SISTEMA DE REFERÊNCIA PT-TM06 / ETRS 99
DATA DO LEVANTAMENTO TOPOGRÁFICO: NOVEMBRO 2023

EMPRESA
PROJETISTA:



VISA
consultores

Rua a Gazeta de Oeiras, n.º 18A - 2780-171 Oeiras - Tel:214461420 - Fax:214461421
geral@visacconsultores.com

CLIENTE:



SACT

Sociedade de Areias,
Construção e Turismo, Lda

PROJETO:

PLANO DE PEDREIRA
DA PEDREIRA DE AREIA "CAMARÇÃO Nº4"

PEÇA:

LEVANTAMENTO TOPOGRÁFICO

TÉCNICO
RESPONSÁVEL:

João Meira

DESENHADO:

VERIFICADO:

DATA:

Carolina Carreiras

João Meira

Junho 2024

ESCALA:

Nº PROJETO:

NORTE:

1:1000

3440




N/REF:

DESENHO Nº:

01


D.243440.02.0101.CC

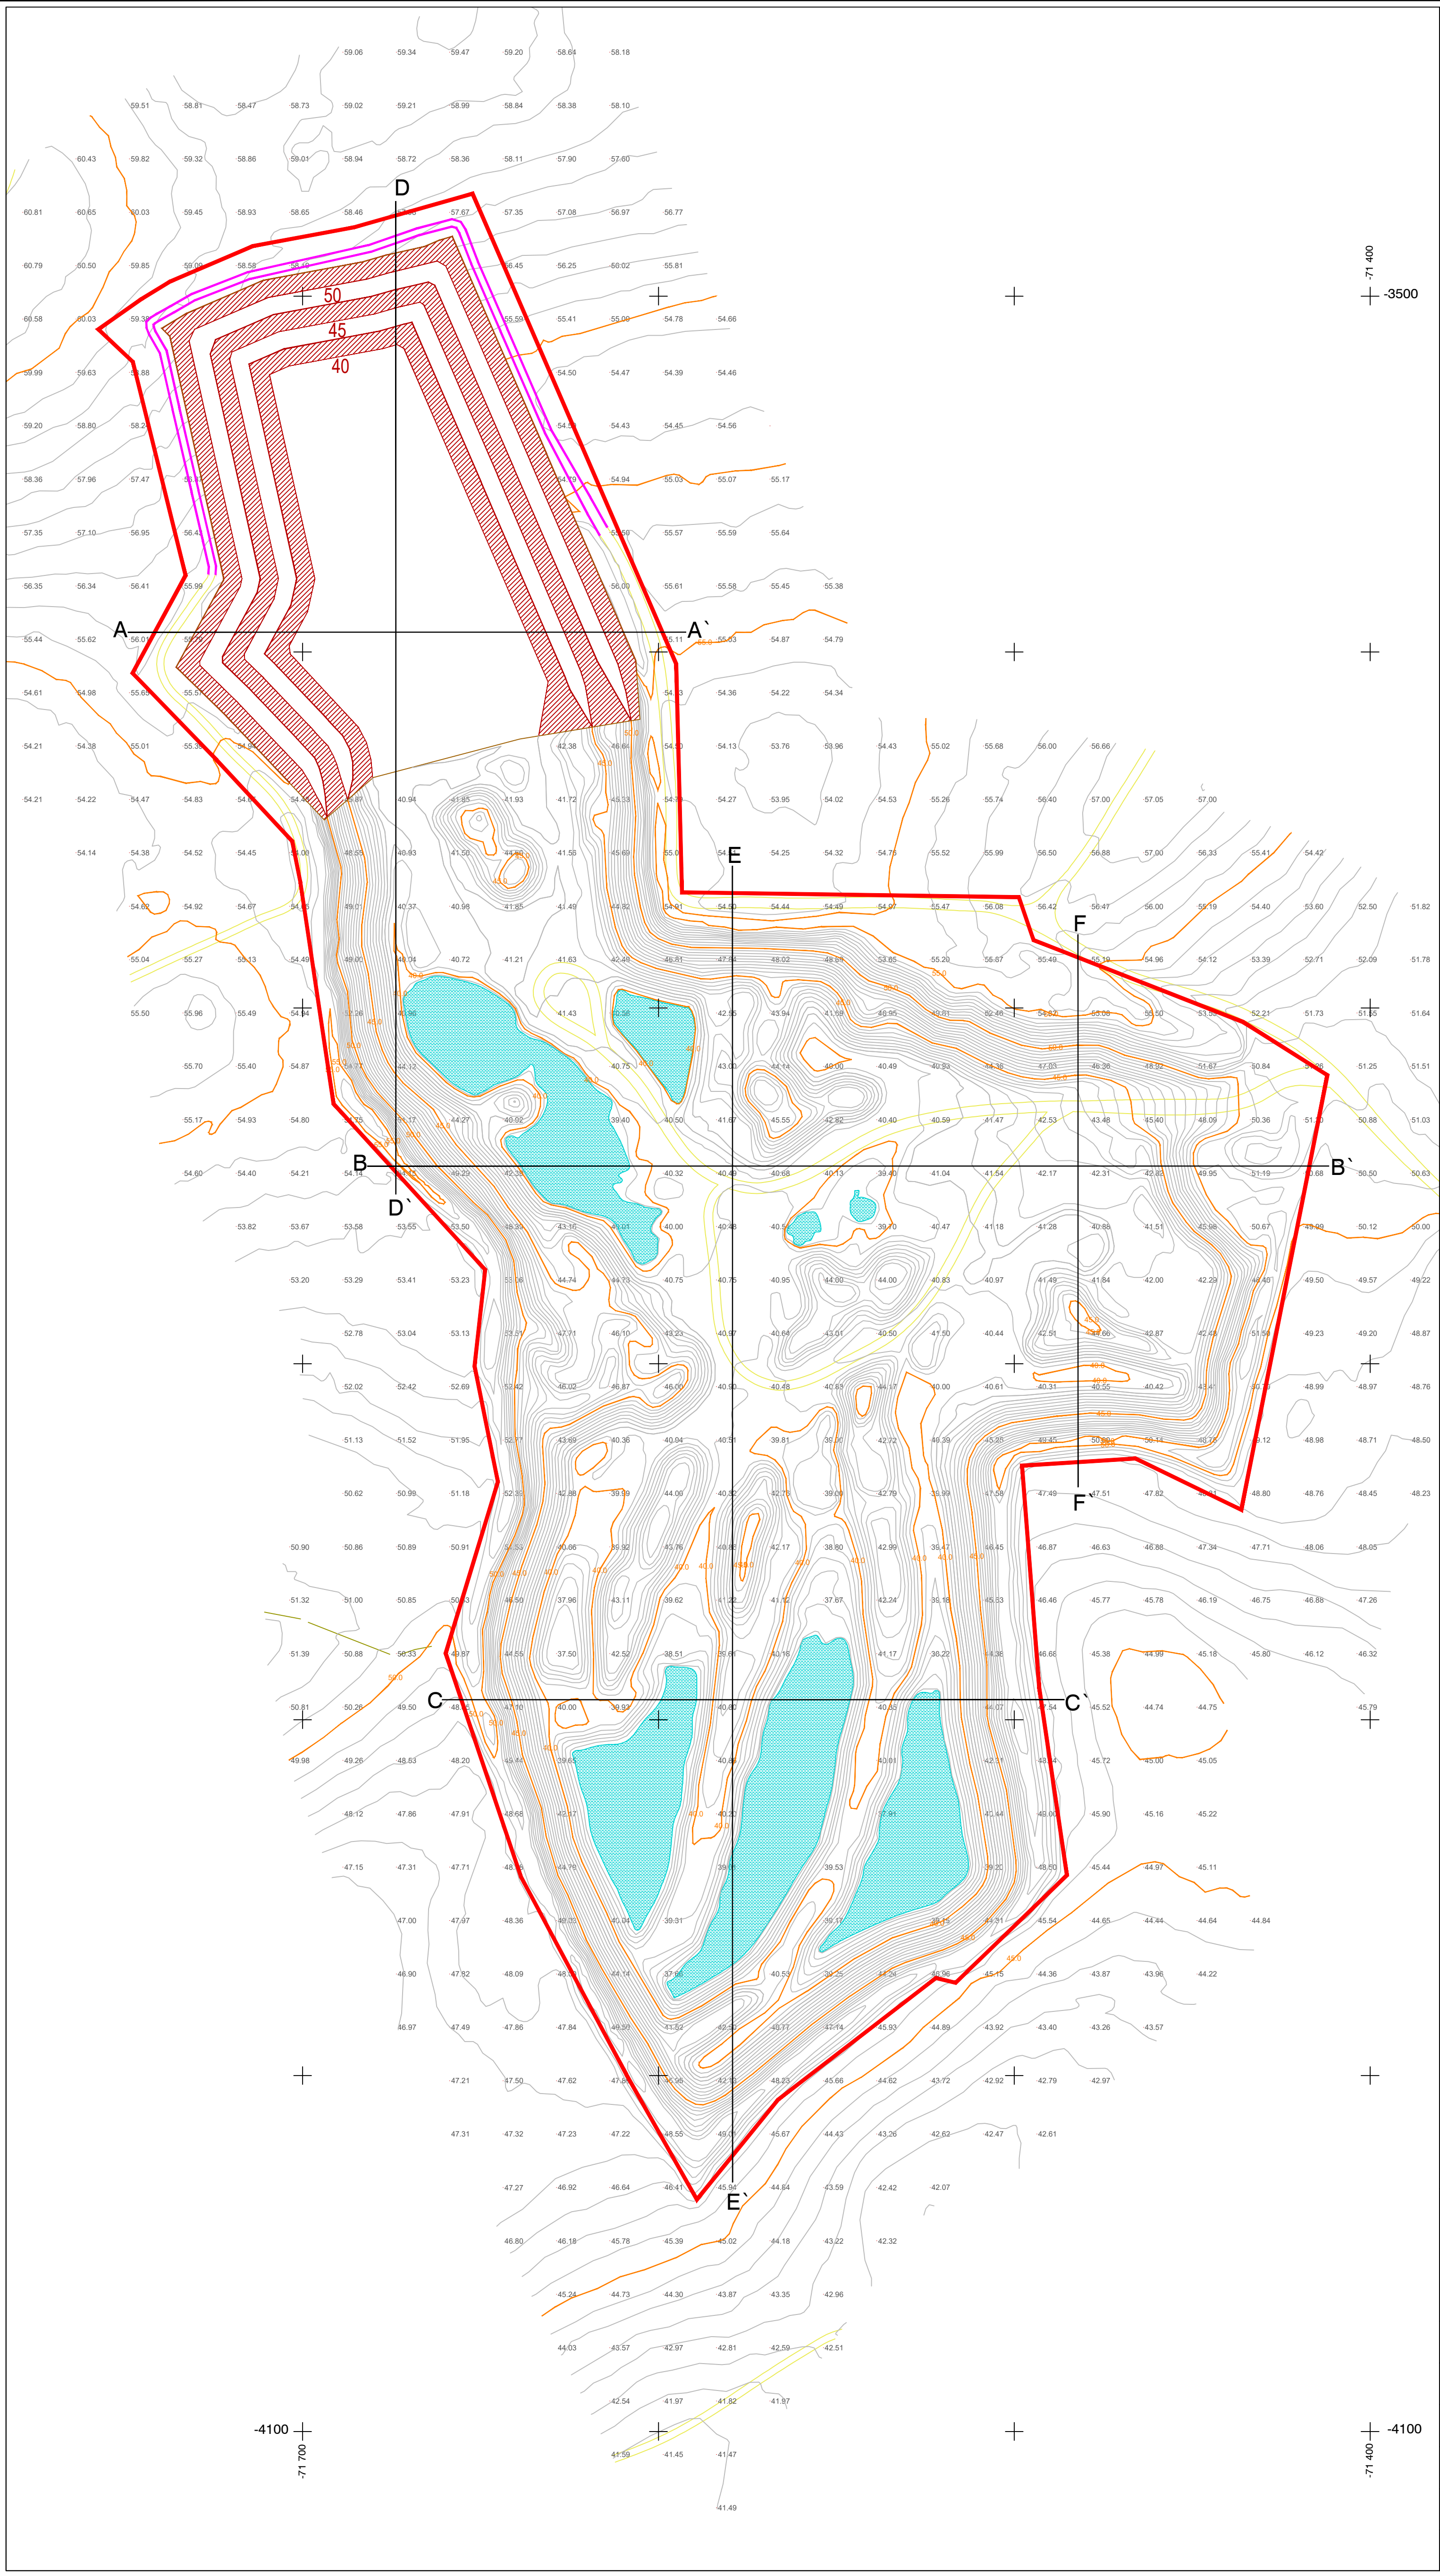

- LIMITE DA PEDREIRA
- LIMITE DA ESCAVAÇÃO
- CAMINHO
- CURVA DE NÍVEL PRINCIPAL
- CURVA DE NÍVEL SECUNDÁRIA
- PONTO COTADO
- LAGOA
- MUROS
- PERFIS TOPOGRÁFICOS
- SERVENTIA DE PASSAGEM A CONSTRUIR

- LAVRA
- TALUDE DA LAVRA
- COTA DA LAVRA
- TALUDES DE ESCAVAÇÃO

SISTEMA DE REFERÊNCIA PT-TM06 \ ETRS 89 DATA DO LEVANTAMENTO TOPOGRÁFICO: NOVEMBRO 2023		
EMPRESA PROJETISTA:	 Rua a Gazeira de Oeiras, n.º 18A - 2785-171 Oeiras - Tel: 214461420 - Fax: 214461421 geral@visaconsultores.com	CLIENTE:  Sociedade de Areias, Construção e Turismo, Lda
PROJETO: PLANO DE PEDREIRA DA PEDREIRA DE AREIA "CAMARÇÃO Nº4"		
PEÇA: CONFIGURAÇÃO FINAL DE ESCAVAÇÃO		
TÉCNICO RESPONSÁVEL:	João Meira	
DESENHADO: Carolina Carreiras	VERIFICADO: João Meira	DATA: Junho 2024
ESCALA: 1:1000	Nº PROJETO: 3440	NORTE: 
N/REF: D.243440.02.0301.CC	DESENHO Nº: 03	

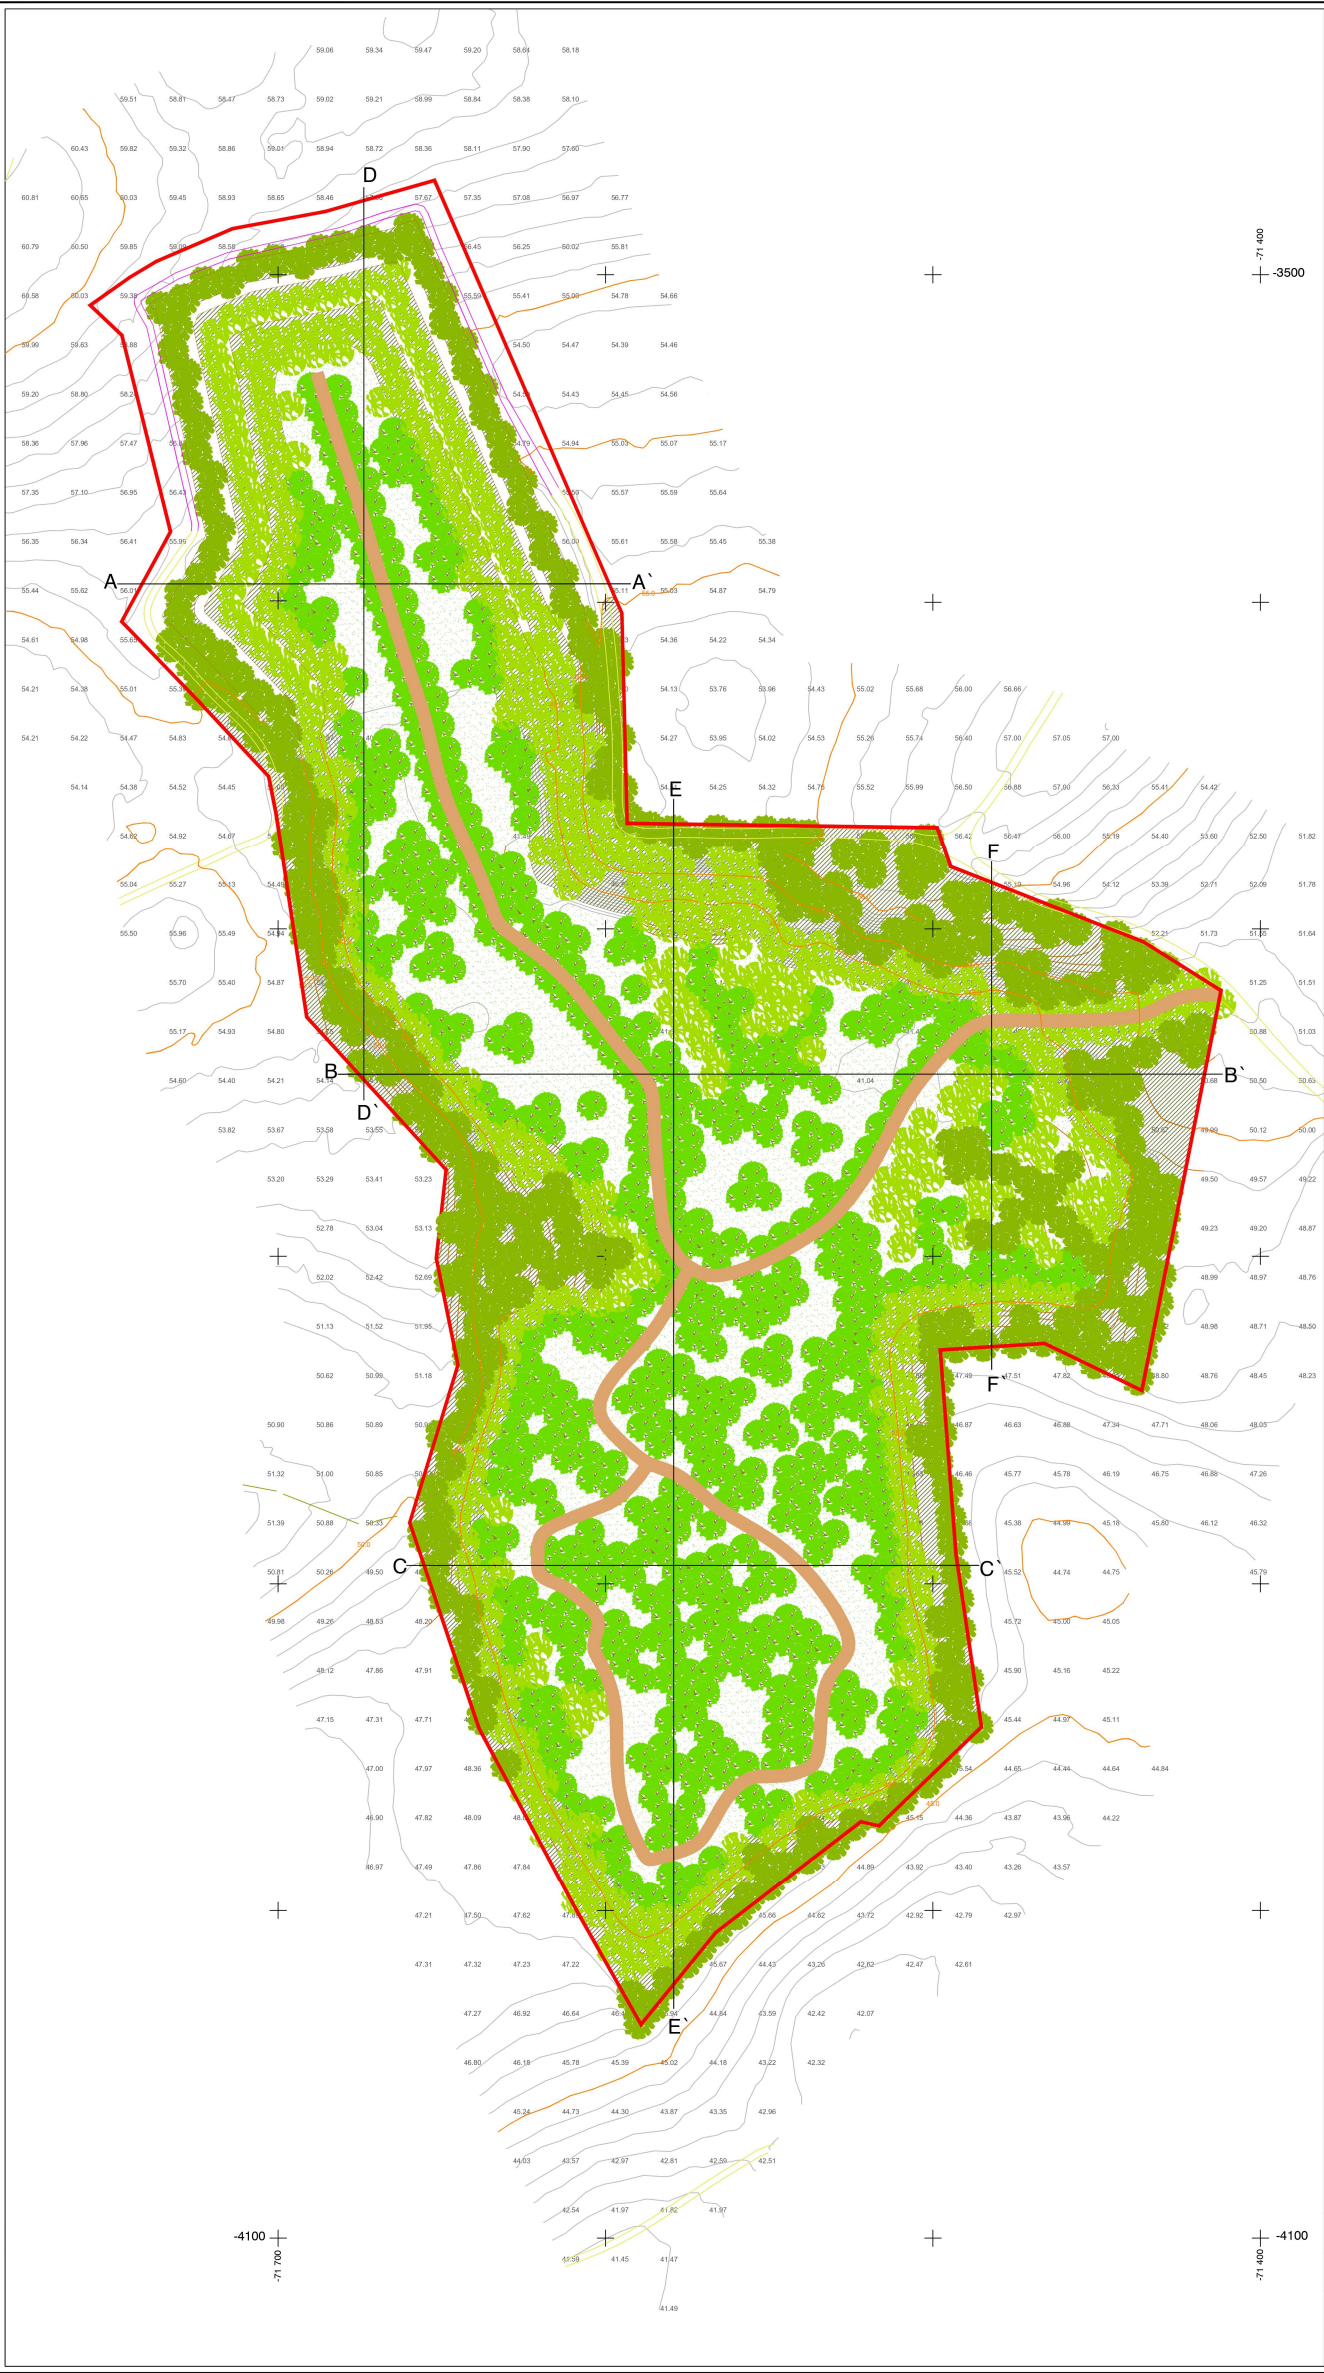

- LIMITE DA PEDREIRA
- CAMINHO
- CURVA DE NÍVEL PRINCIPAL
- CURVA DE NÍVEL SECUNDÁRIA
- 54.6 PONTO COTADO
- MURROS
- A—A' PERFIS TOPOGRÁFICOS
- SERVENTIA DE PASSAGEM A CONSTRUIR

RECUPERAÇÃO PAISAGÍSTICA

- MODELAÇÃO
- 80° CURVAS DE NÍVEL DA MODELAÇÃO
- CAMINHOS DE MODELAÇÃO
- PLANTAÇÕES
- PINHEIRO MANSO - *Pinus pinaster*
- CARVALHO CERQUINHO - *Quercus faginea*
- CARVALHO ROBUR - *Quercus robur*
- SEMENTEIRAS
- SEMENTEIRA HERBÁCEA
- SEMENTEIRA HERBÁCEO-ARBUSCIVA

SISTEMA DE REFERÊNCIA PT-TM66 / ETRS 89
DATA DO LEVANTAMENTO TOPOGRÁFICO: NOVEMBRO 2023

EMPRESA
PROJETISTA:



Rua da Gândia de Deus, n.º 18-A - 2790-171 Chaves - Tel. 214481430 - Fax 214481421
geral@visaconsultores.com

CLIENTE:

SACT
Sociedade de Arelas,
Construção e Turismo, Lda

PROJETO: PLANO DE PEDREIRA
DA PEDREIRA DE AREIA "CAMARÇÃO Nº4"

PEÇA: PLANO GERAL DA RECUPERAÇÃO PAISAGÍSTICA

TÉCNICO
RESPONSÁVEL: Ângelo Carreto

DESENHADO:
Ângelo Carreto

VERIFICADO:
João Meira

DATA:
Junho 2024

ESCALA:
1:1000

Nº PROJETO:
3440

NORTE:

Nº/REF:
D.243440.02.0601.AC

DESENHO Nº:
06

