


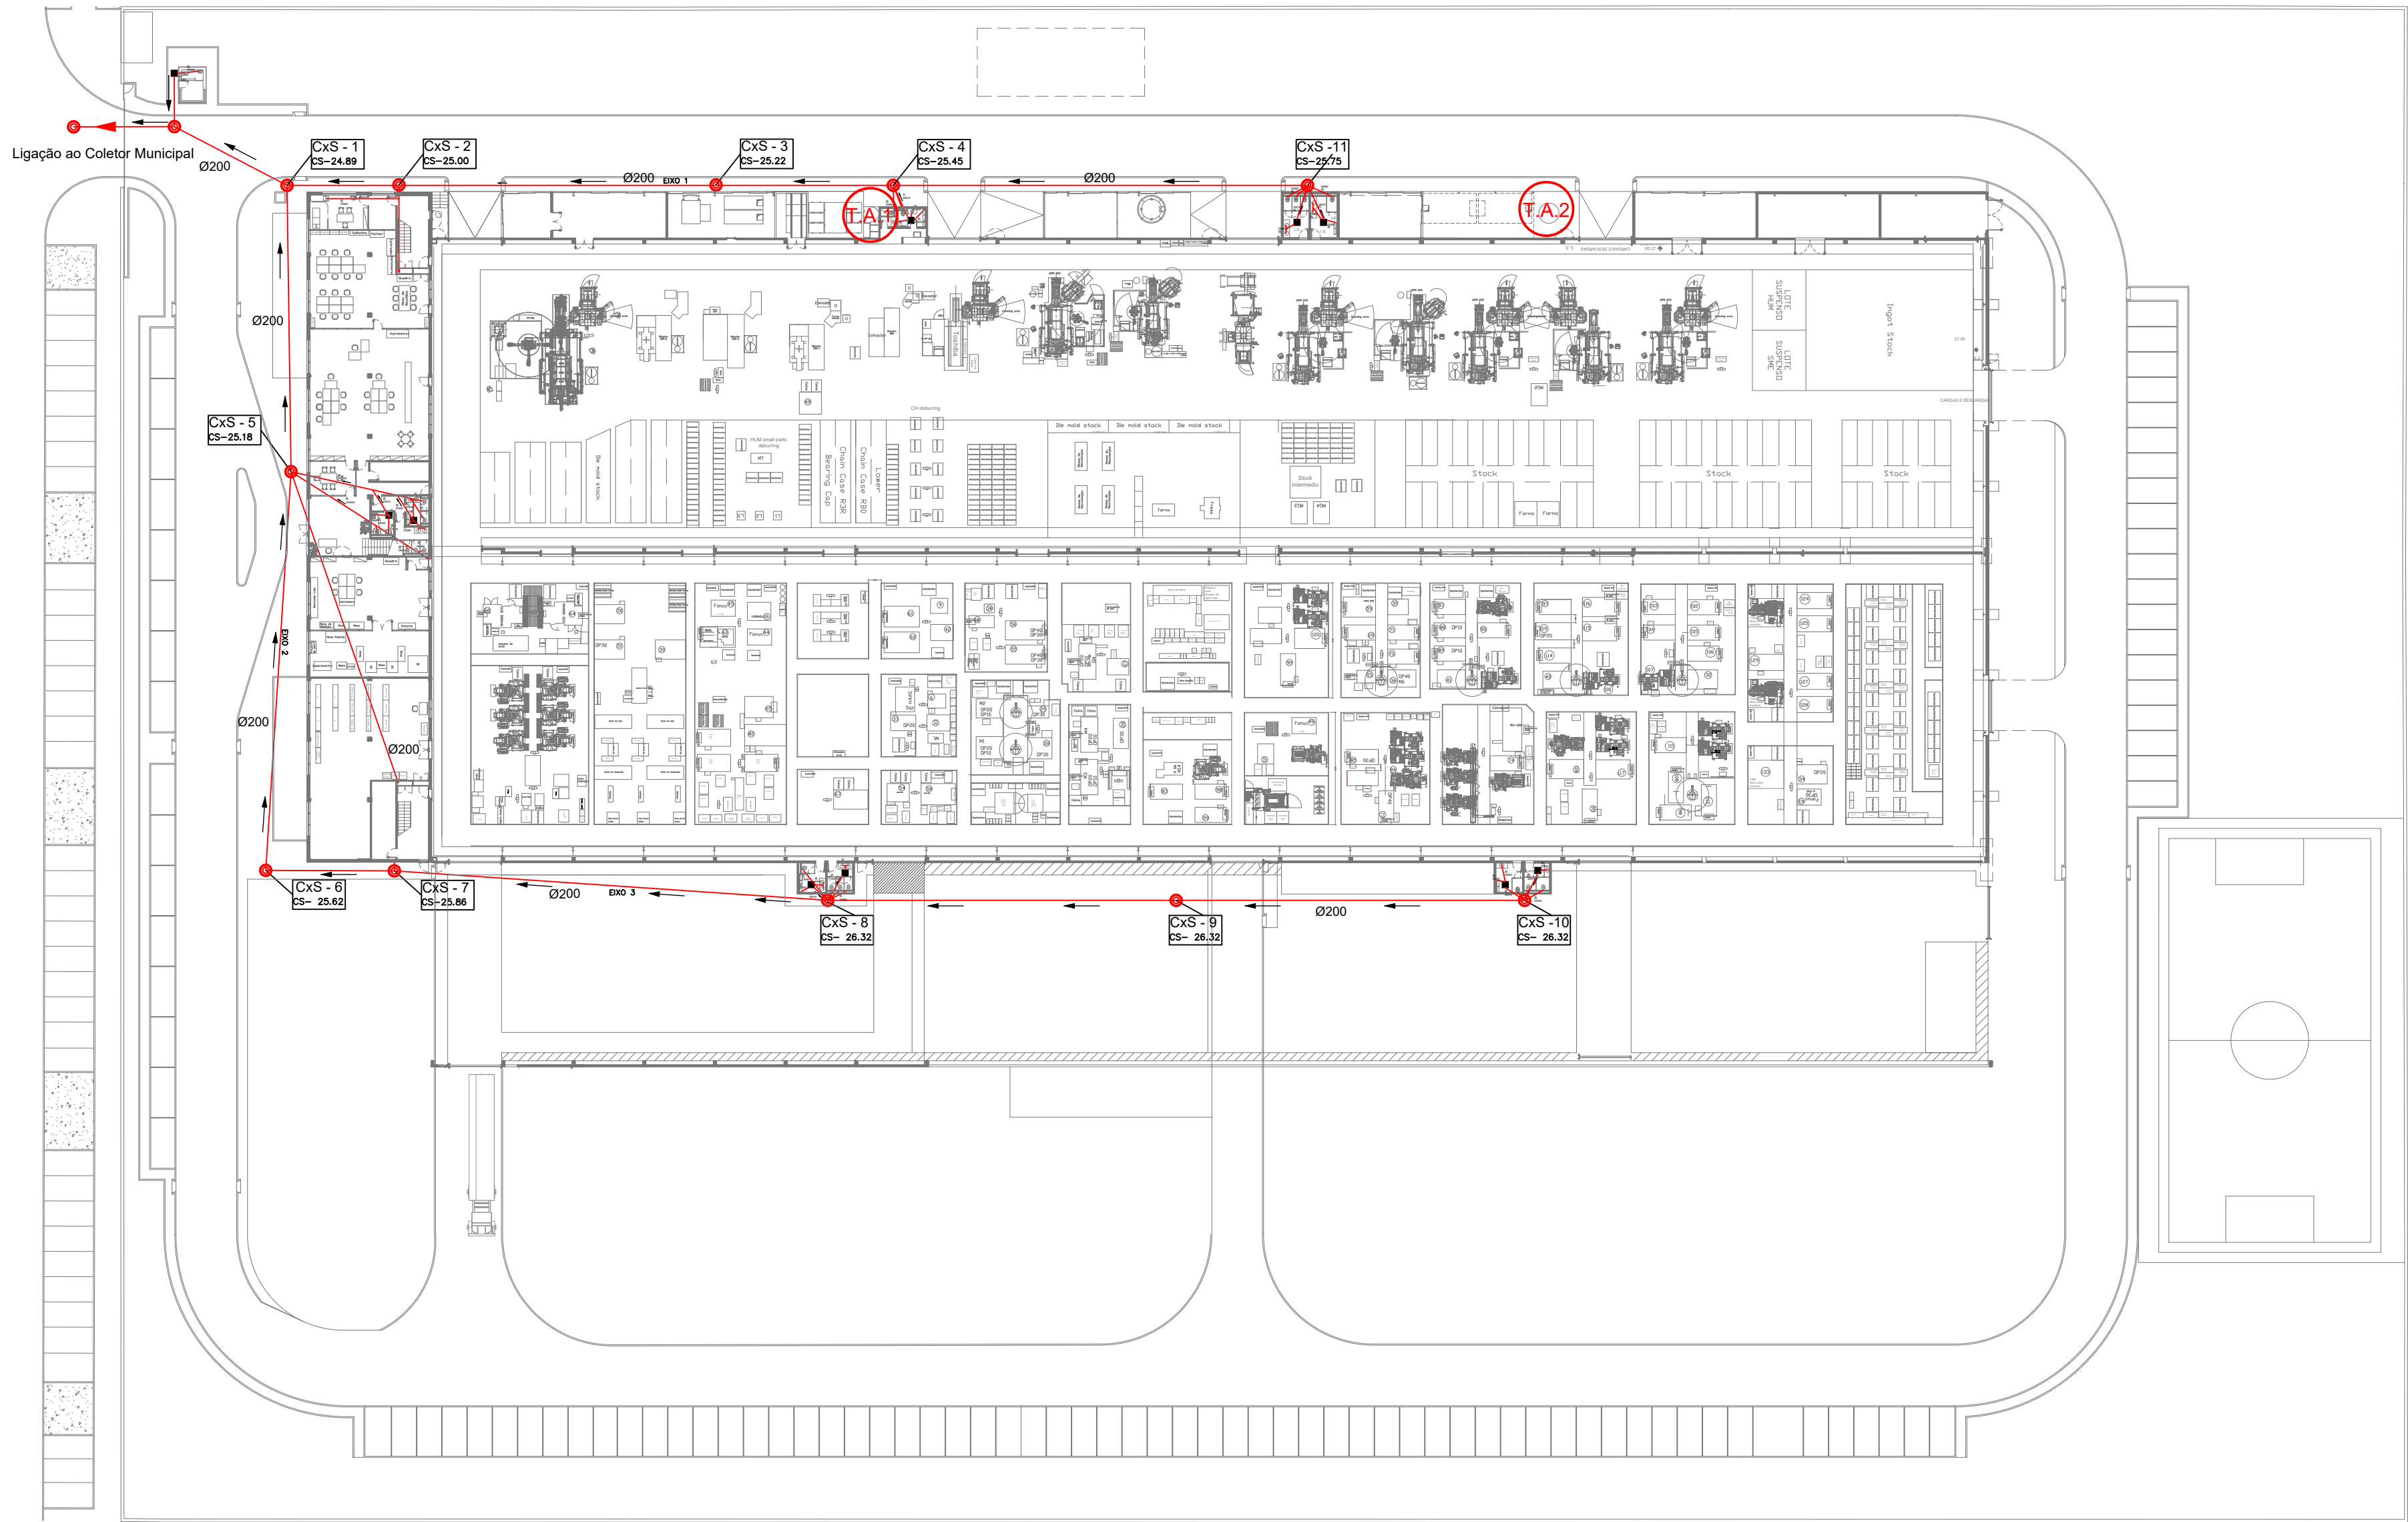

SIMBOLOGIA PARA A REDE DRENAGEM
PREDIAL DE ÁGUAS RESIDUAIS

— CANALIZAÇÃO DE ÁGUAS RESIDUAIS
— CANALIZAÇÃO DE VENTILAÇÃO (VENTILAÇÃO PRIMÁRIA)
— CANALIZAÇÃO DE VENTILAÇÃO (EVACUAÇÃO DE FUMOS E GASES)
— CANALIZAÇÃO DE VENTILAÇÃO (VENTILAÇÃO DAS INSTAÇÕES SANITÁRIAS)

— TUBO DE QUEDA DE ÁGUAS RESIDUAIS
— COLUNA DE VENTILAÇÃO
— BOCA DE VAREJAMENTO
— SENTIDO DE ESCOAMENTO

CI CAIXA DE VISITA (0.60 x 0.60)
CI CAIXA DE RAMAL LIGAÇÃO (0.80 x 0.80)
CAIXA DE DESCOMPRESSION

APARELHOS
Mr MÁQUINA LAVA ROUPA
Mli MÁQUINA LAVA-LOUÇA
Tq TANQUE

T.A. TORRE DE ARREFECIMENTO

RAMAIS:			
APARELHO	RAMAL DE DESCARGA INDIVIDUAL	INCLINAÇÃO	MATERIAL
Bacia de Retrete	Ø 90	1 a 4 %	PVC NP EN 1329 classe BD
Lavatório, bidê, chuveiro	Ø 50	1 a 4 %	PVC NP EN 1329 classe BD
Banheira	Ø 50	1 a 4 %	PVC NP EN 1329 classe BD
Mictório	Ø 50	1 a 4 %	PVC NP EN 1329 classe BD
Pia Lava-Louça	Ø 50	1 a 4 %	PVC NP EN 1329 classe BD
Máquina Lavar Louça	Ø 50	1 a 4 %	PVC NP EN 1329 classe BD
Máquina Lavar Roupa	Ø 50	1 a 4 %	PVC NP EN 1329 classe BD
Caixa de Pavimento	Ø 75	1 a 4 %	PVC NP EN 1329 classe BD