



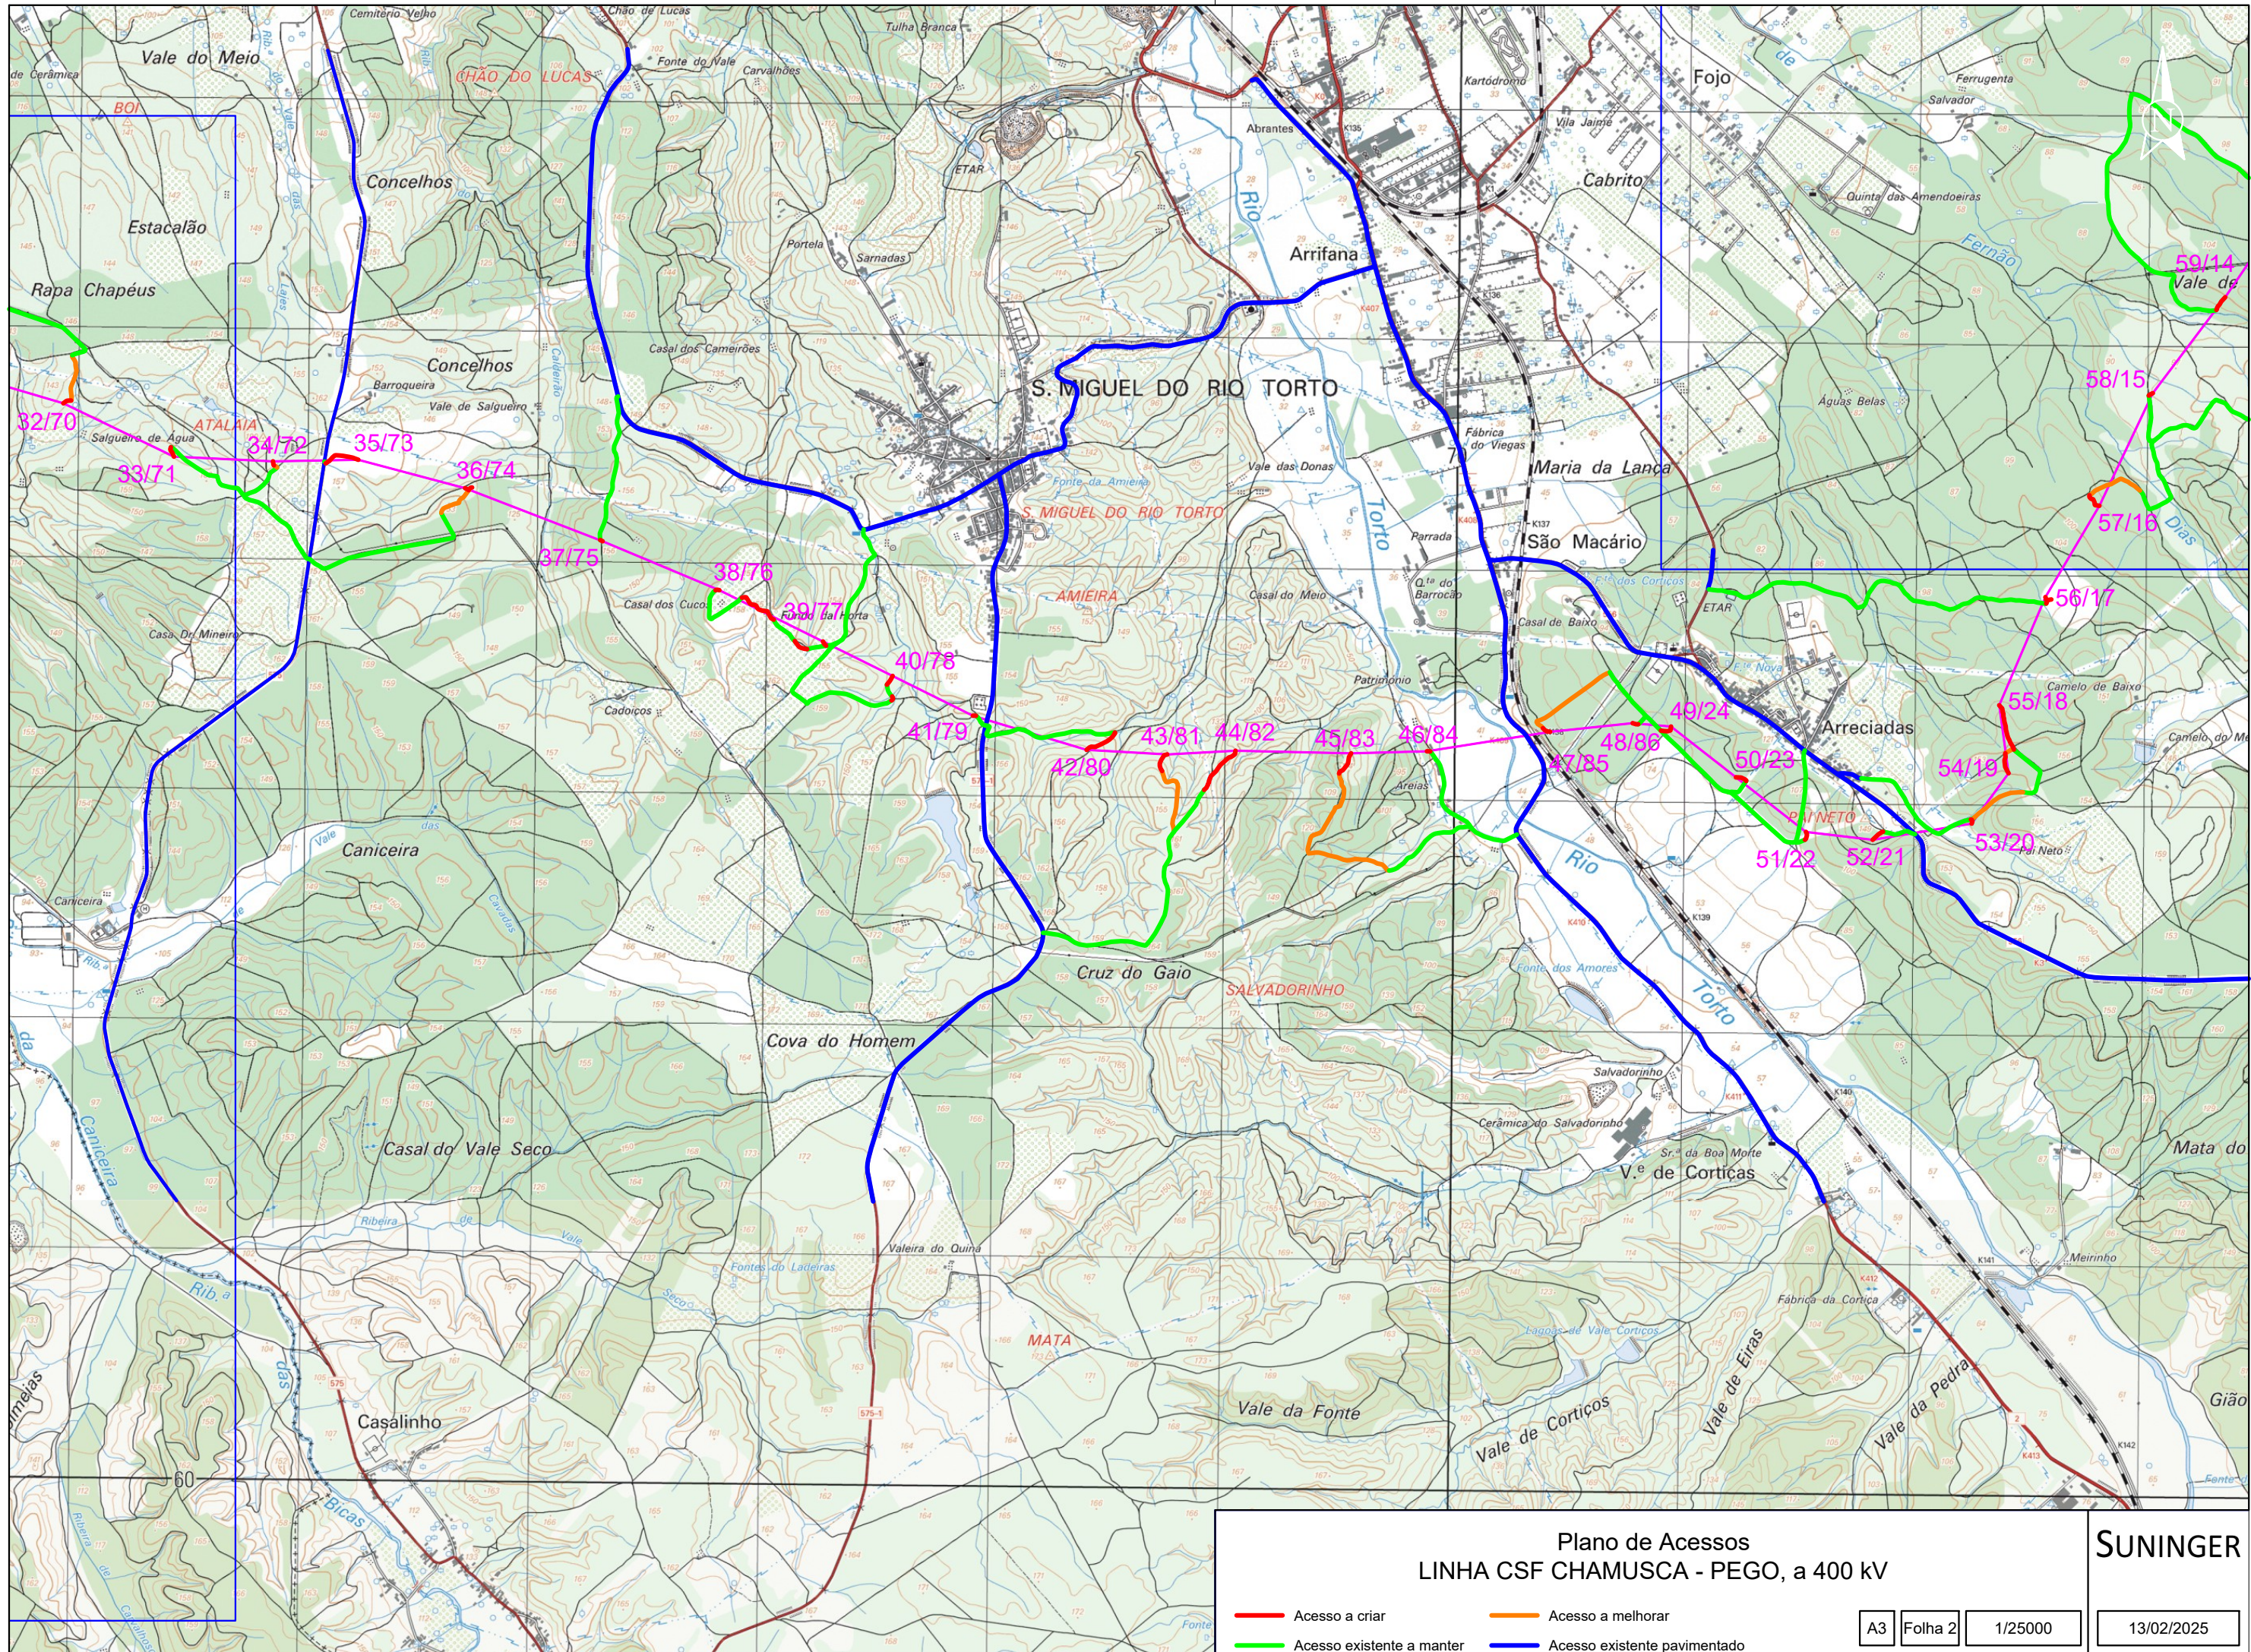

Plano de Acessos
LINHA CSF CHAMUSCA - PEGO, a 400 KV


- Acesso a criar
- Acesso a melhorar
- Acesso existente a manter
- Acesso existente pavimentado

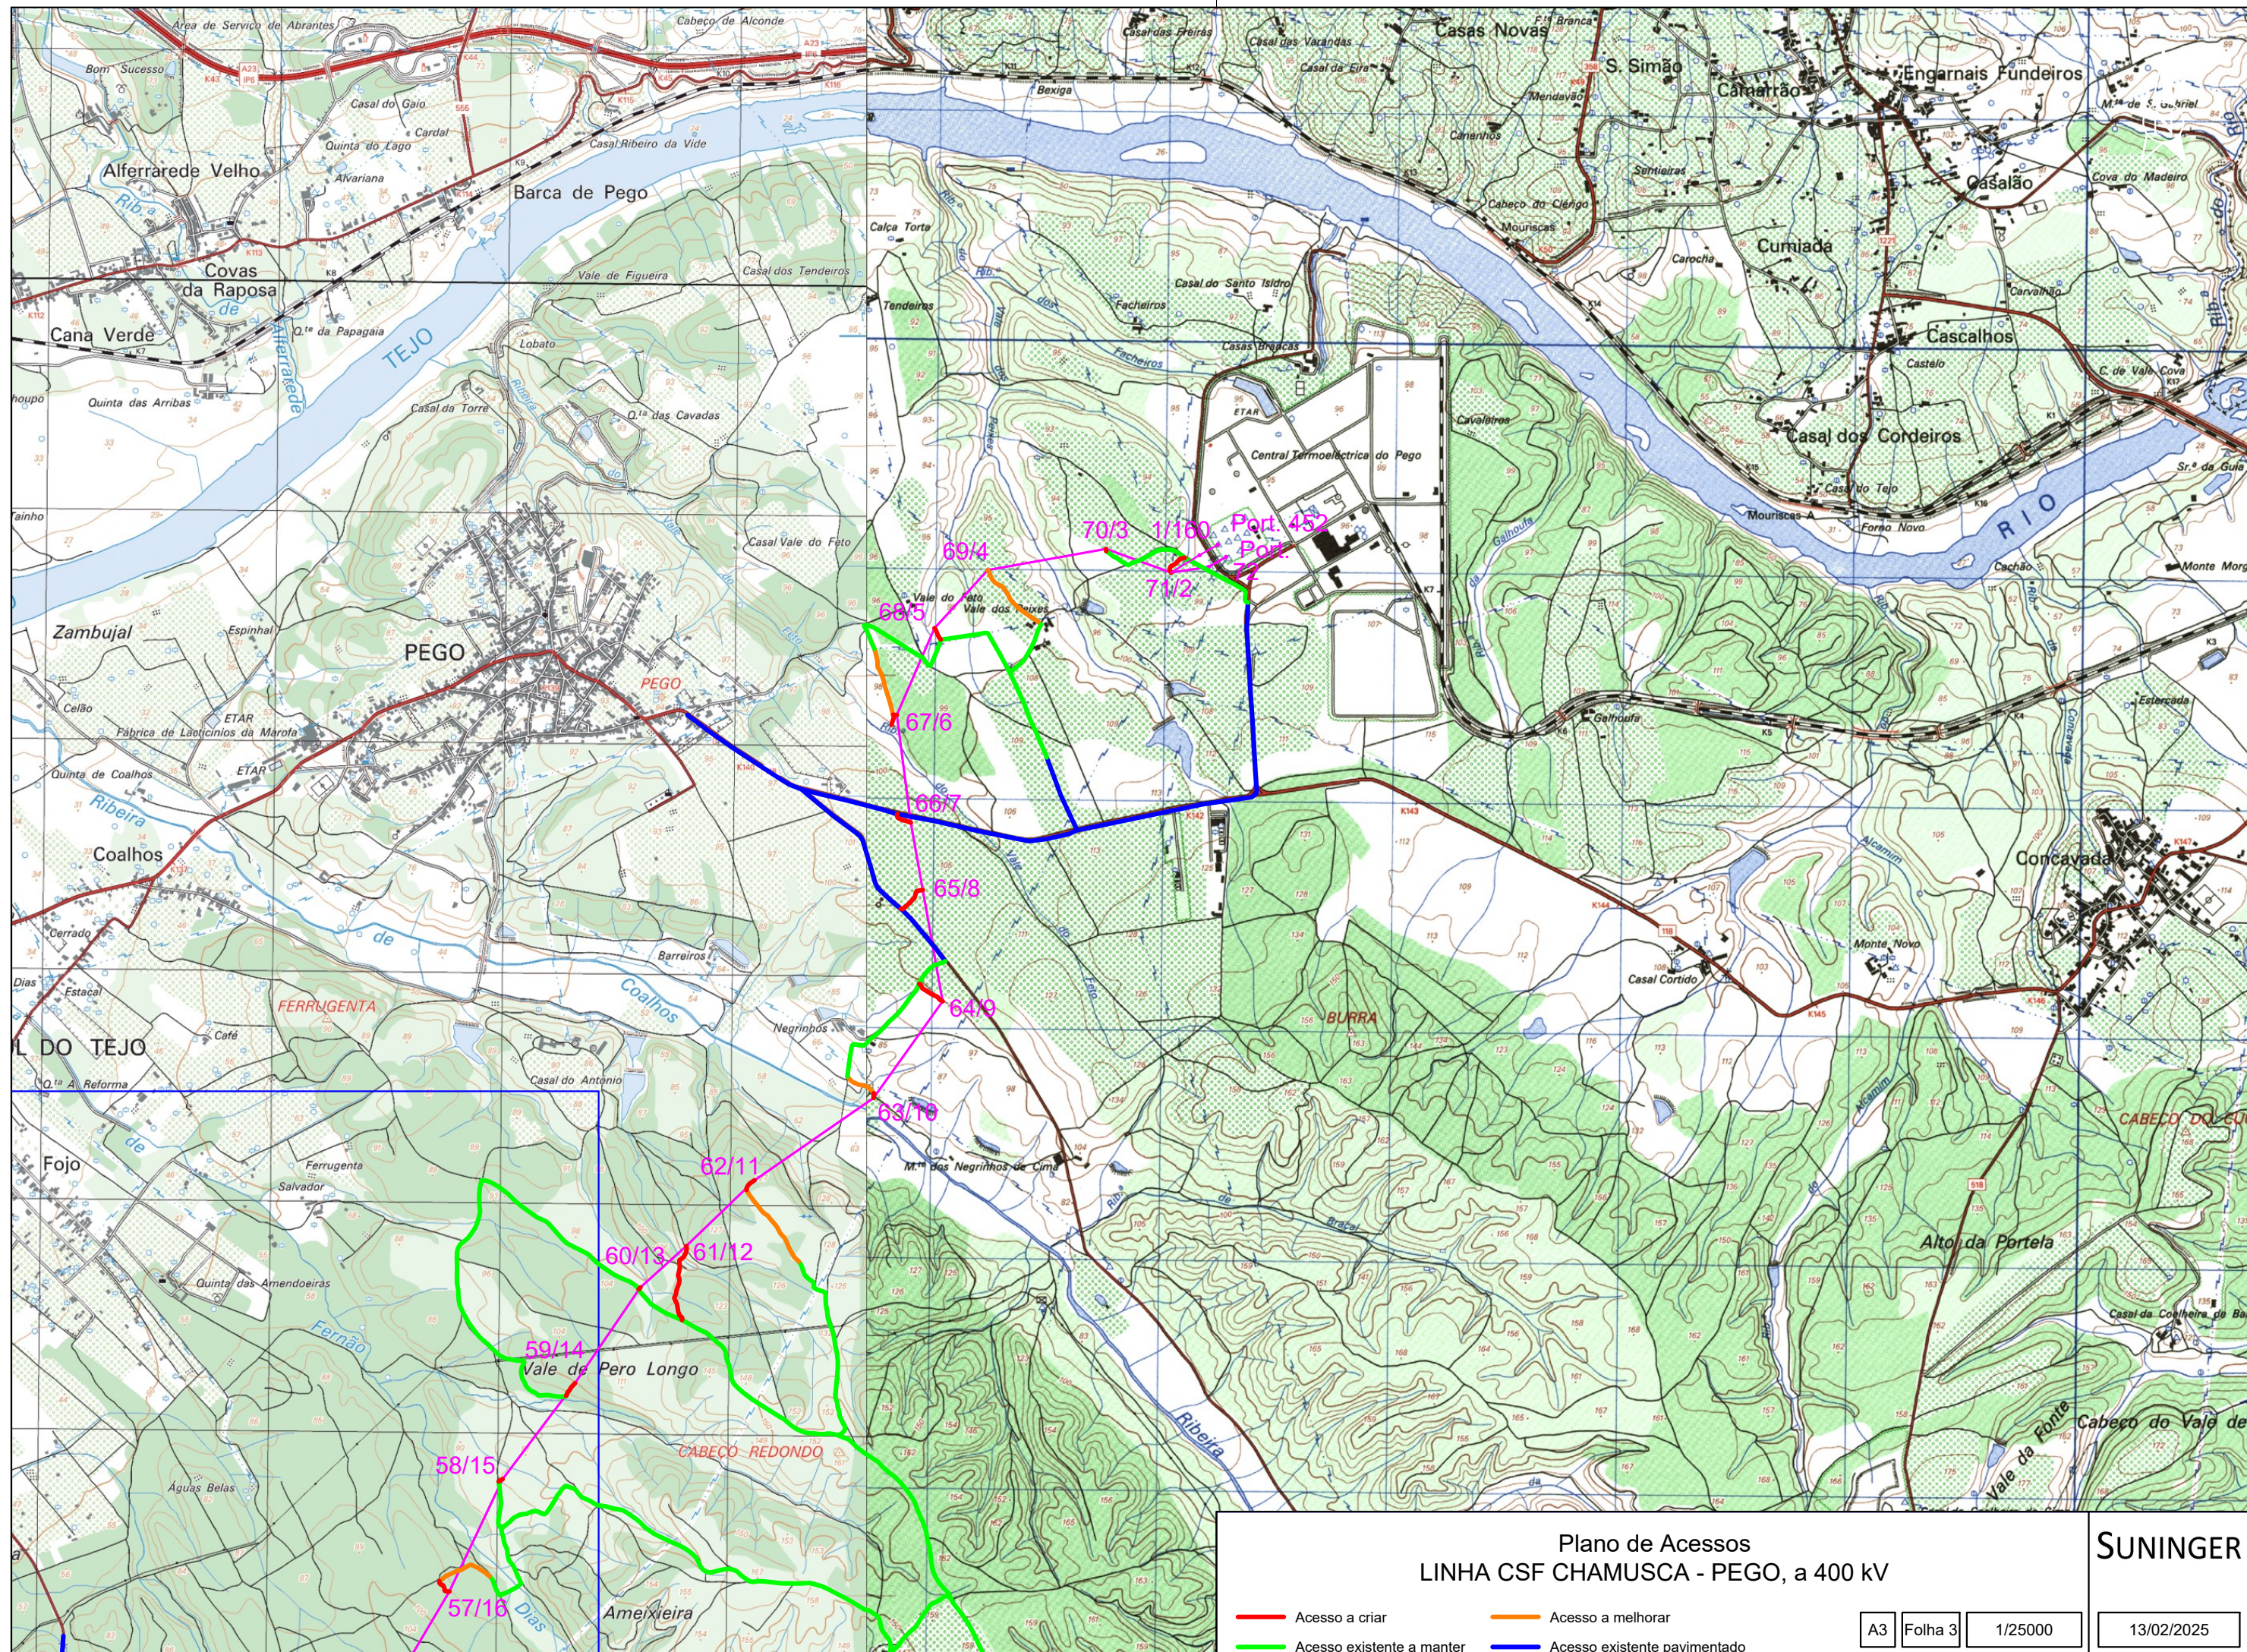

Plano de Acessos
LINHA CSF CHAMUSCA - PEGO, a 400 kV

- Acesso a criar
- Acesso a melhorar
- Acesso existente a manter
- Acesso existente pavimentado

SISTEMA DE REFERÊNCIA - PT-TM06/ETRS89
DATUM ALTIMÉTRICO - CASCAIS

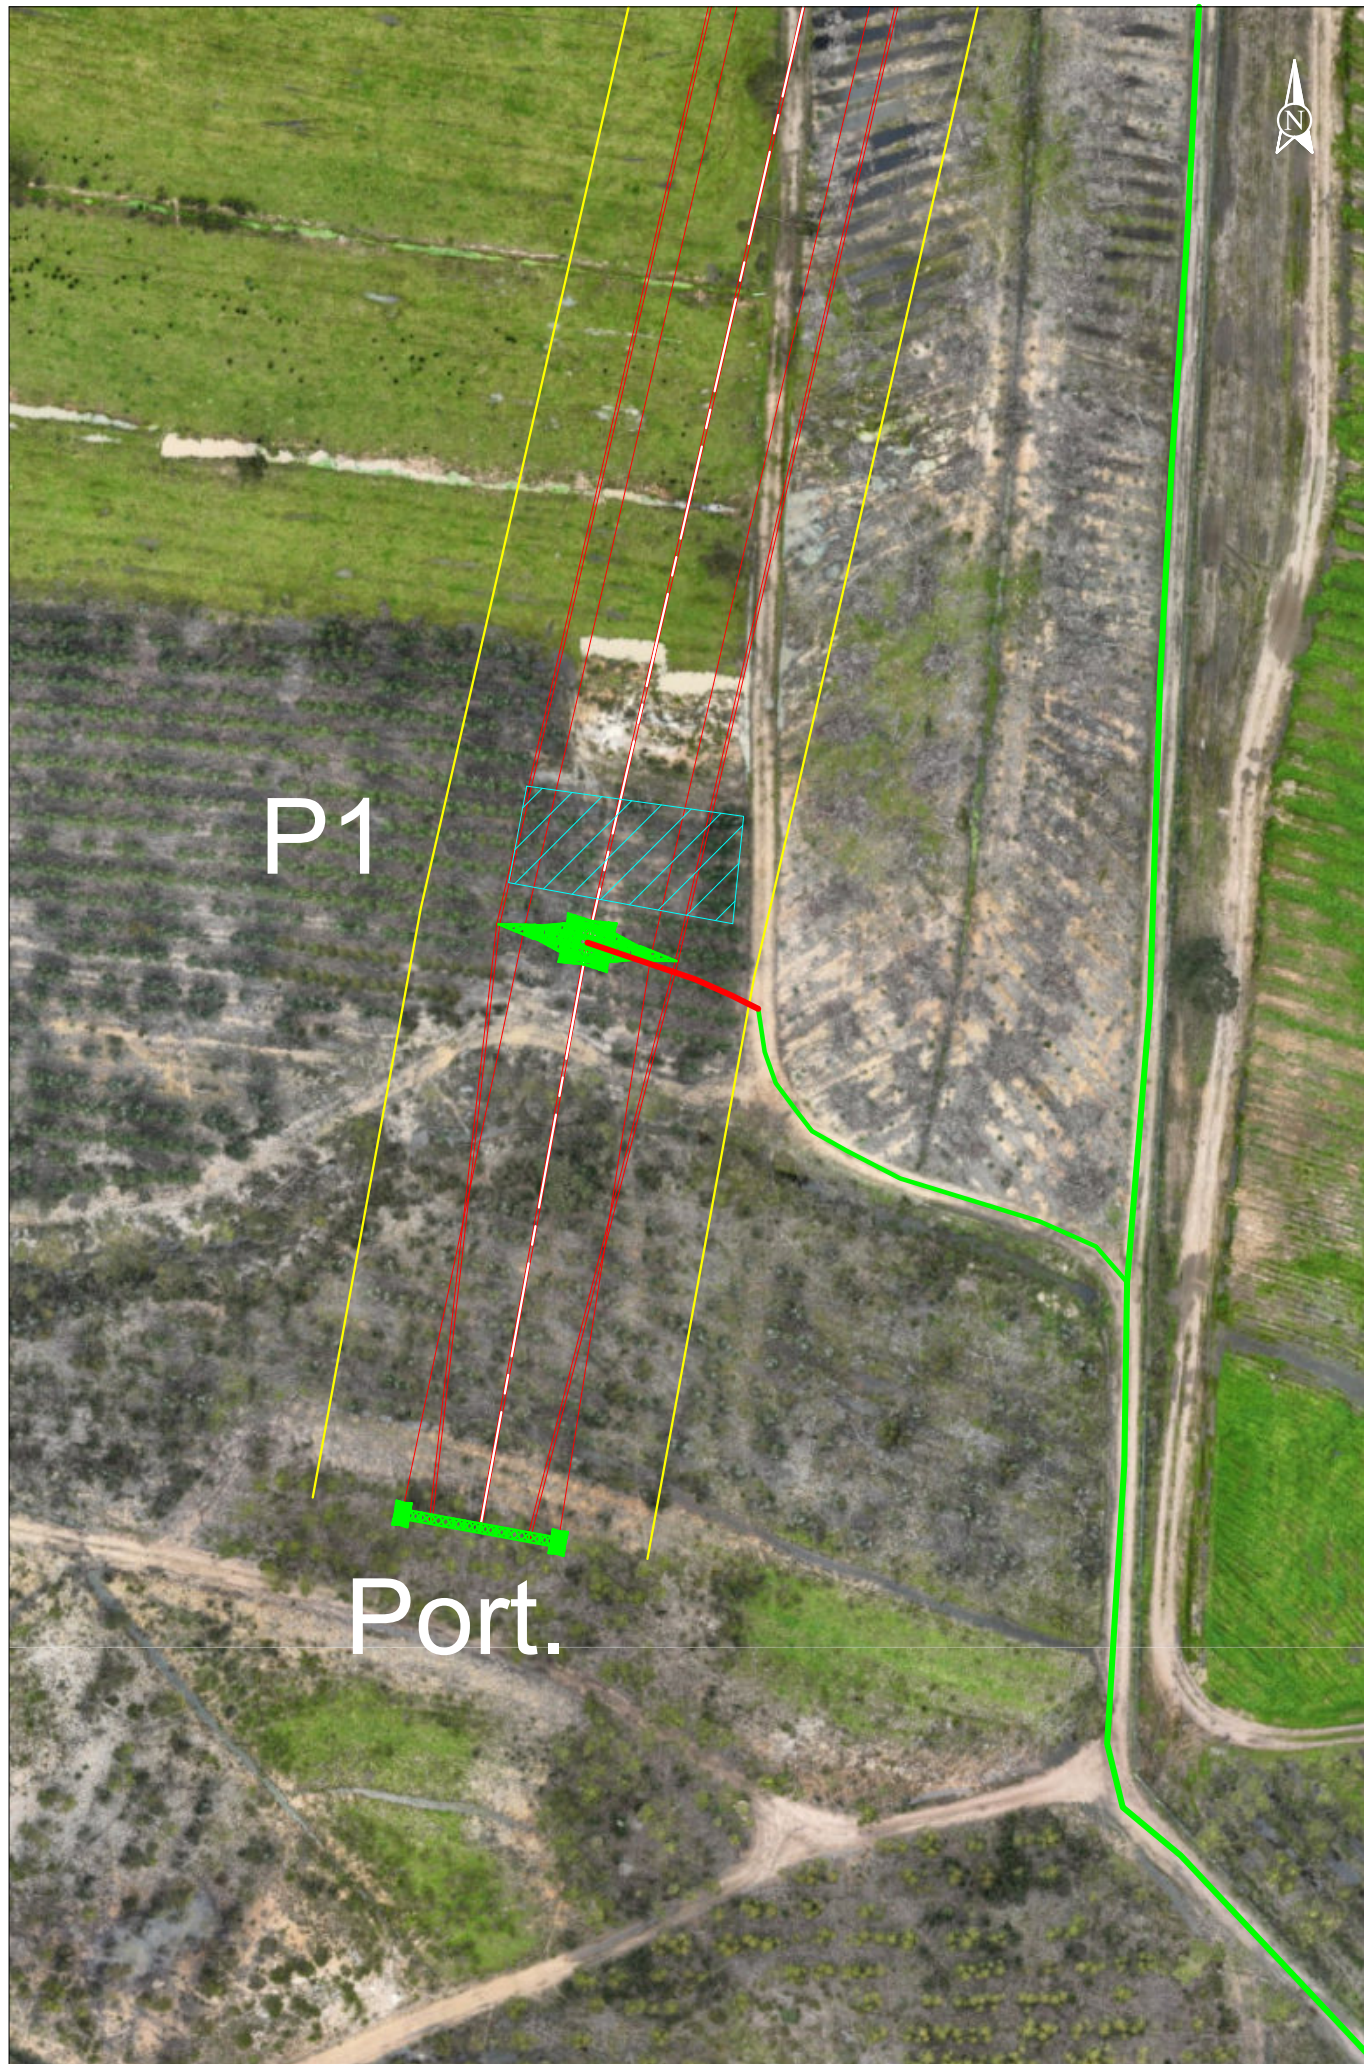

SUNINGER


Plano de Acessos
LINHA CSF CHAMUSCA -
PEGO, a 400 kV

— Acesso a criar
— Acesso a melhorar
— Acesso existente a manter
— Acesso existente pavimentado


— Faixa de 45m
— Área de trabalho
— LN CSF Chamusca - Pego,
a 400 kV

— Mod. da LN Pego - Rio Maior [P46-P56]
— LN CSF Chamusca - Pego, a 400 kV
— LN CSF Chamusca - Pego, a 400 kV
— Reserva equipada, a 220 kV
— Mod. da LN Pego - Rio Maior [P452-P49/24]
— LN CSF Chamusca - Pego, a 400 kV

Obra: P40076.01
13/02/2025
Escala 1:1000
Apoio 1

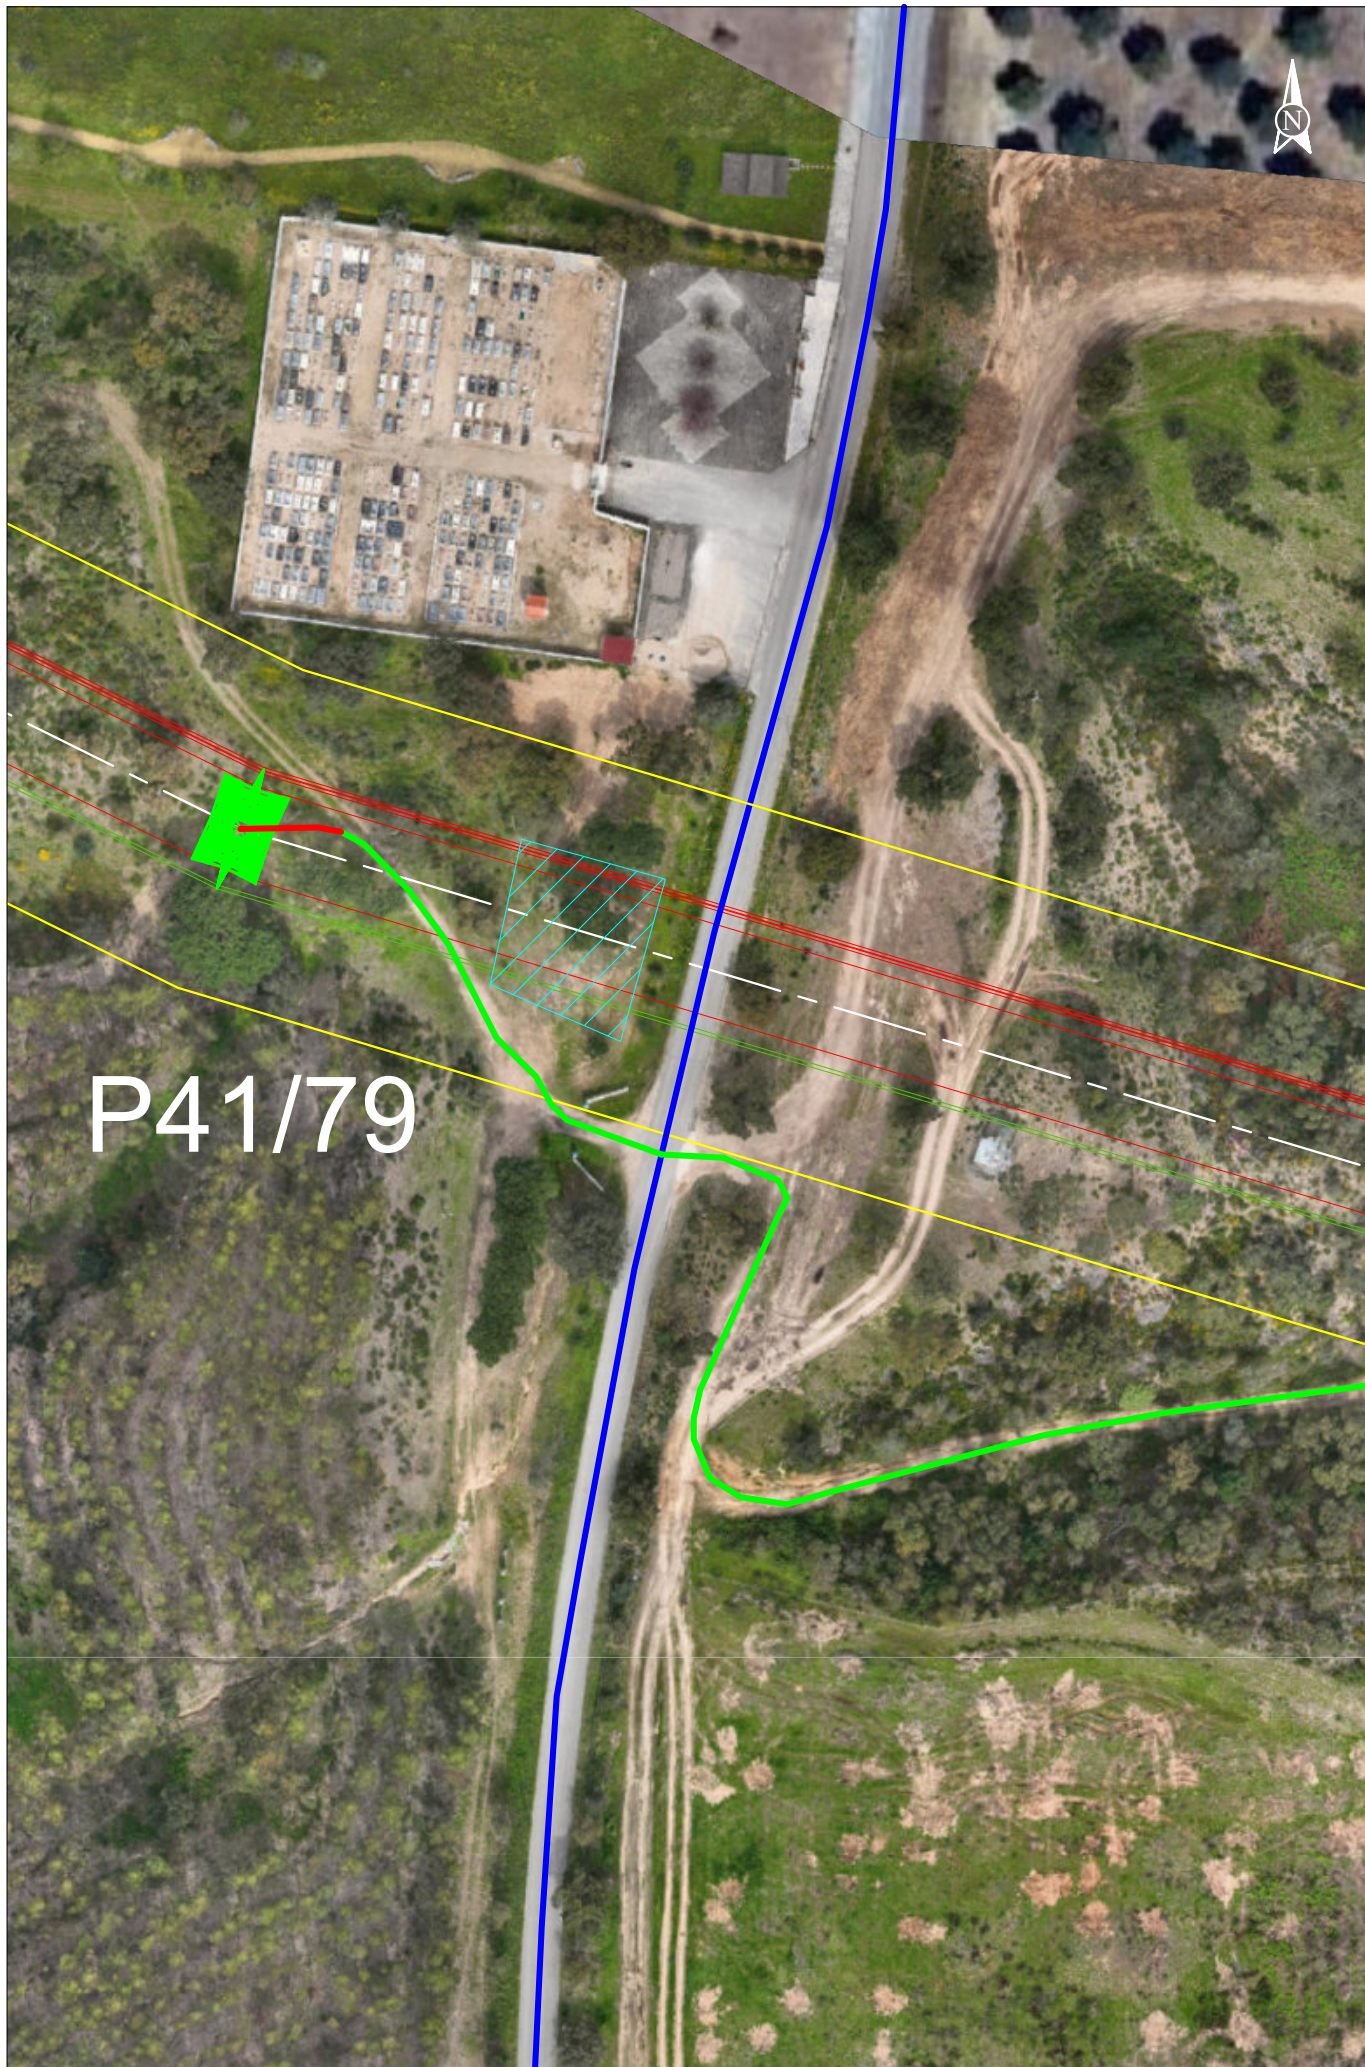


	Plano de Acessos LINHA CSF CHAMUSCA - PEGO, a 400 kV	— Acesso a criar — Acesso a melhorar — Acesso existente a manter — Acesso existente pavimentado	— Faixa de 45m — Área de trabalho — LN CSF Chamusca - Pego, a 400 kV	— Mod. da LN Pego - Rio Maior [P46-P56] — LN CSF Chamusca - Pego, a 400 kV — LN CSF Chamusca - Pego, a 400 kV — Reserva equipada, a 220 kV — Mod. da LN Pego - Rio Maior [P452-P49/24] — LN CSF Chamusca - Pego, a 400 kV	Obra: P40076.01 13/02/2025 Escala 1:1000 Apoio 41/79
---	--	--	---	--	---

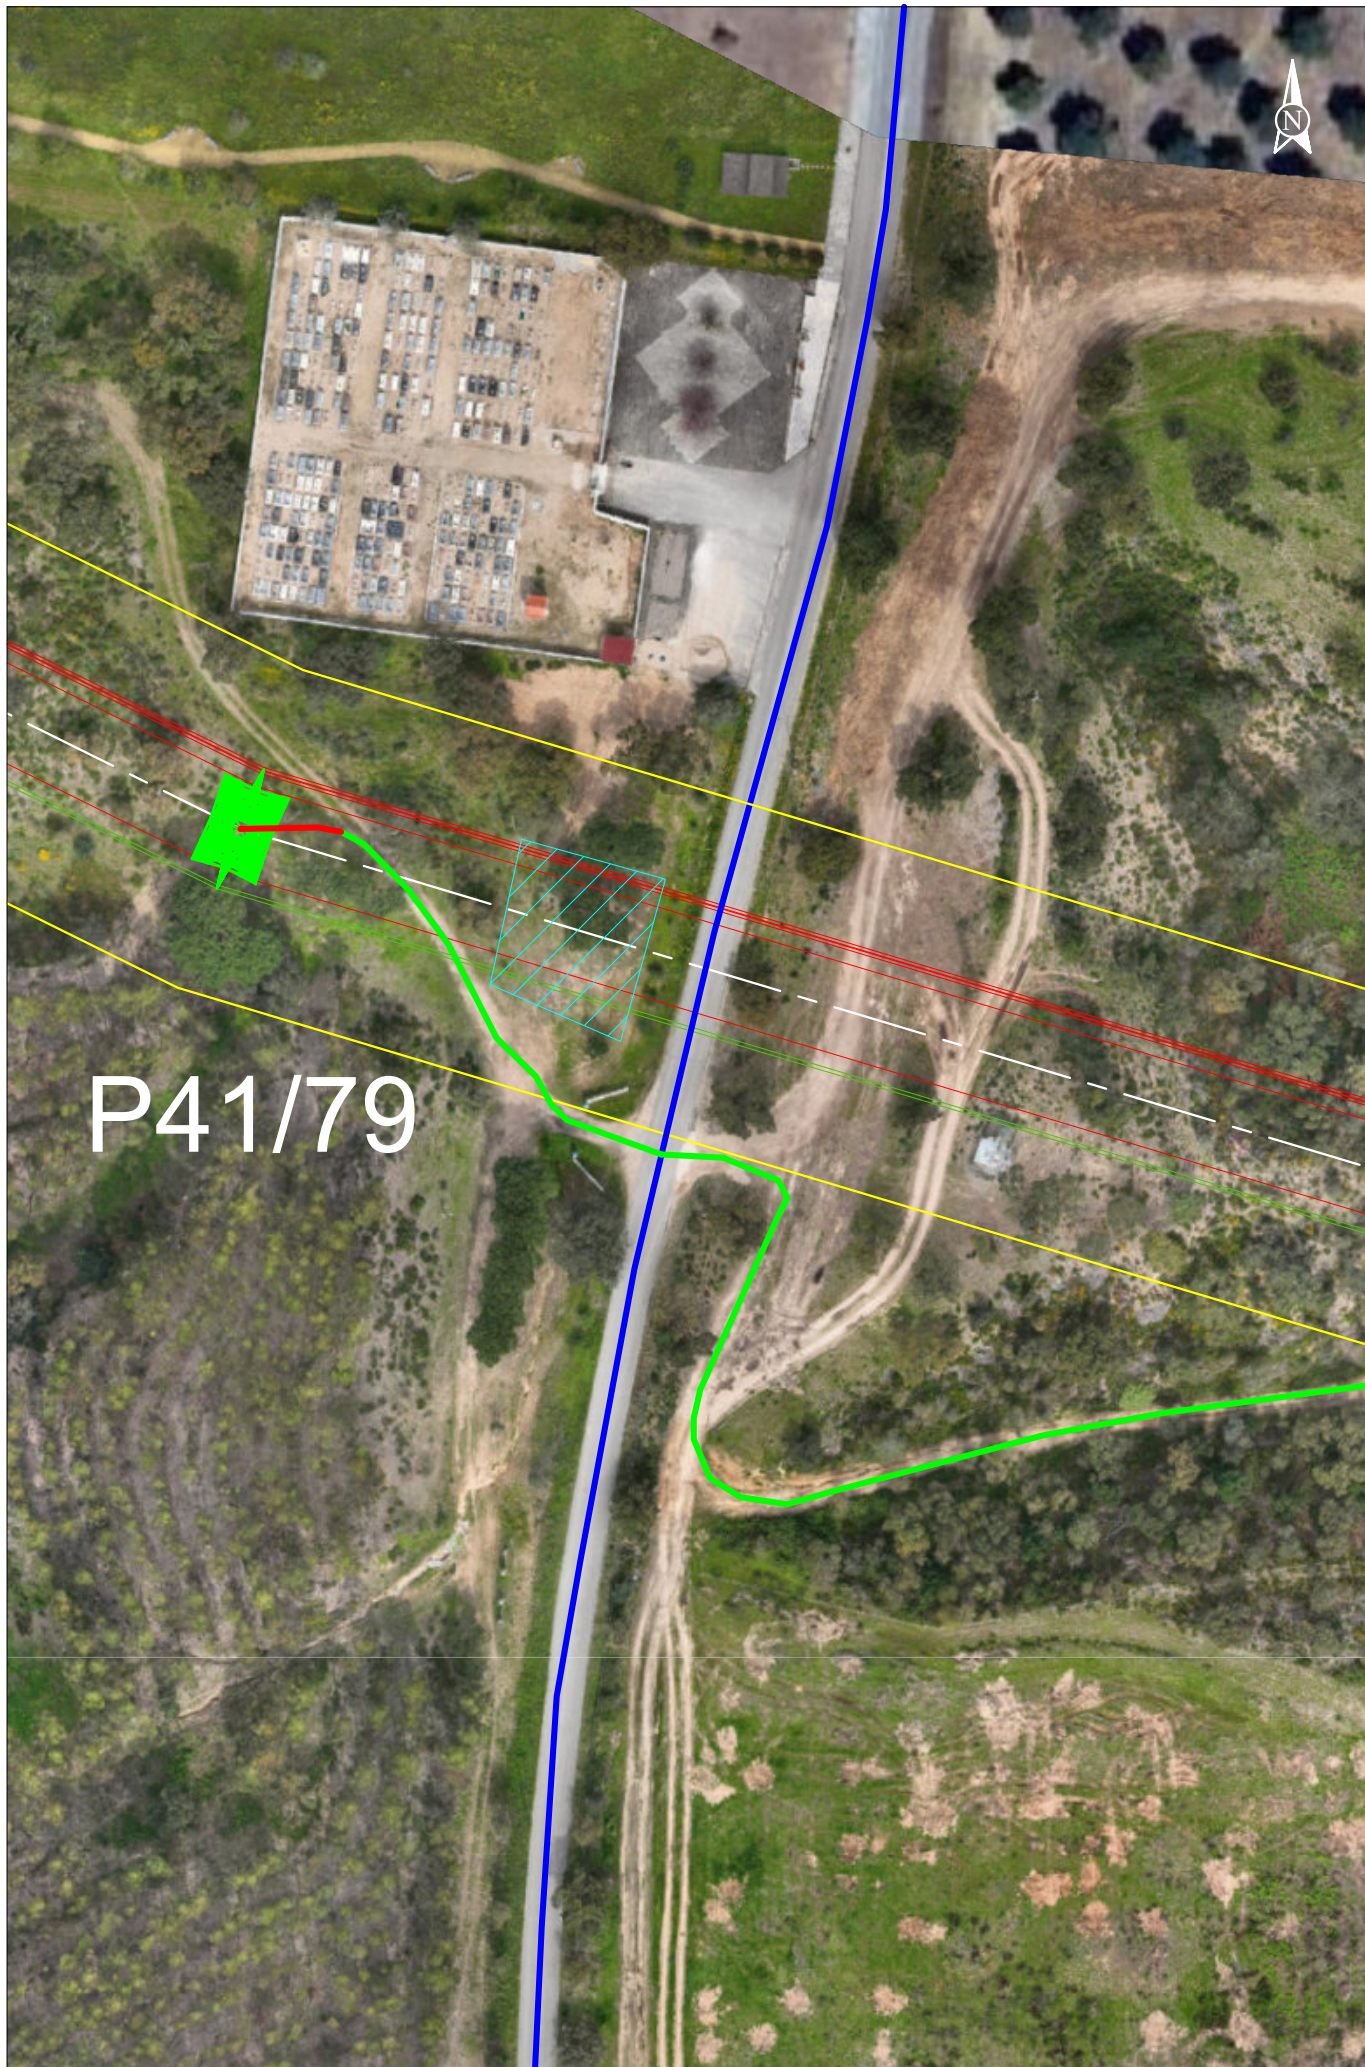

P41/79

	Plano de Acessos LINHA CSF CHAMUSCA - PEGO, a 400 kV	 Acesso a criar  Acesso a melhorar  Acesso existente a manter  Acesso existente pavimentado	 Faixa de 45m  Área de trabalho  LN CSF Chamusca - Pego, a 400 kV  a 400 kV	 Mod. da LN Pego - Rio Maior [P46-P56]  LN CSF Chamusca - Pego, a 400 kV  LN CSF Chamusca - Pego, a 400 kV  Reserva equipada, a 220 kV  Mod. da LN Pego - Rio Maior [P452-P49/24]  LN CSF Chamusca - Pego, a 400 kV	Obra: P40076.01 13/02/2025 Escala 1:1000 Apoio 41/79
---	--	---	---	---	--

SISTEMA DE REFERÊNCIA - PT-TM06/ETRS89
DATUM ALTIMÉTRICO - CASCAIS

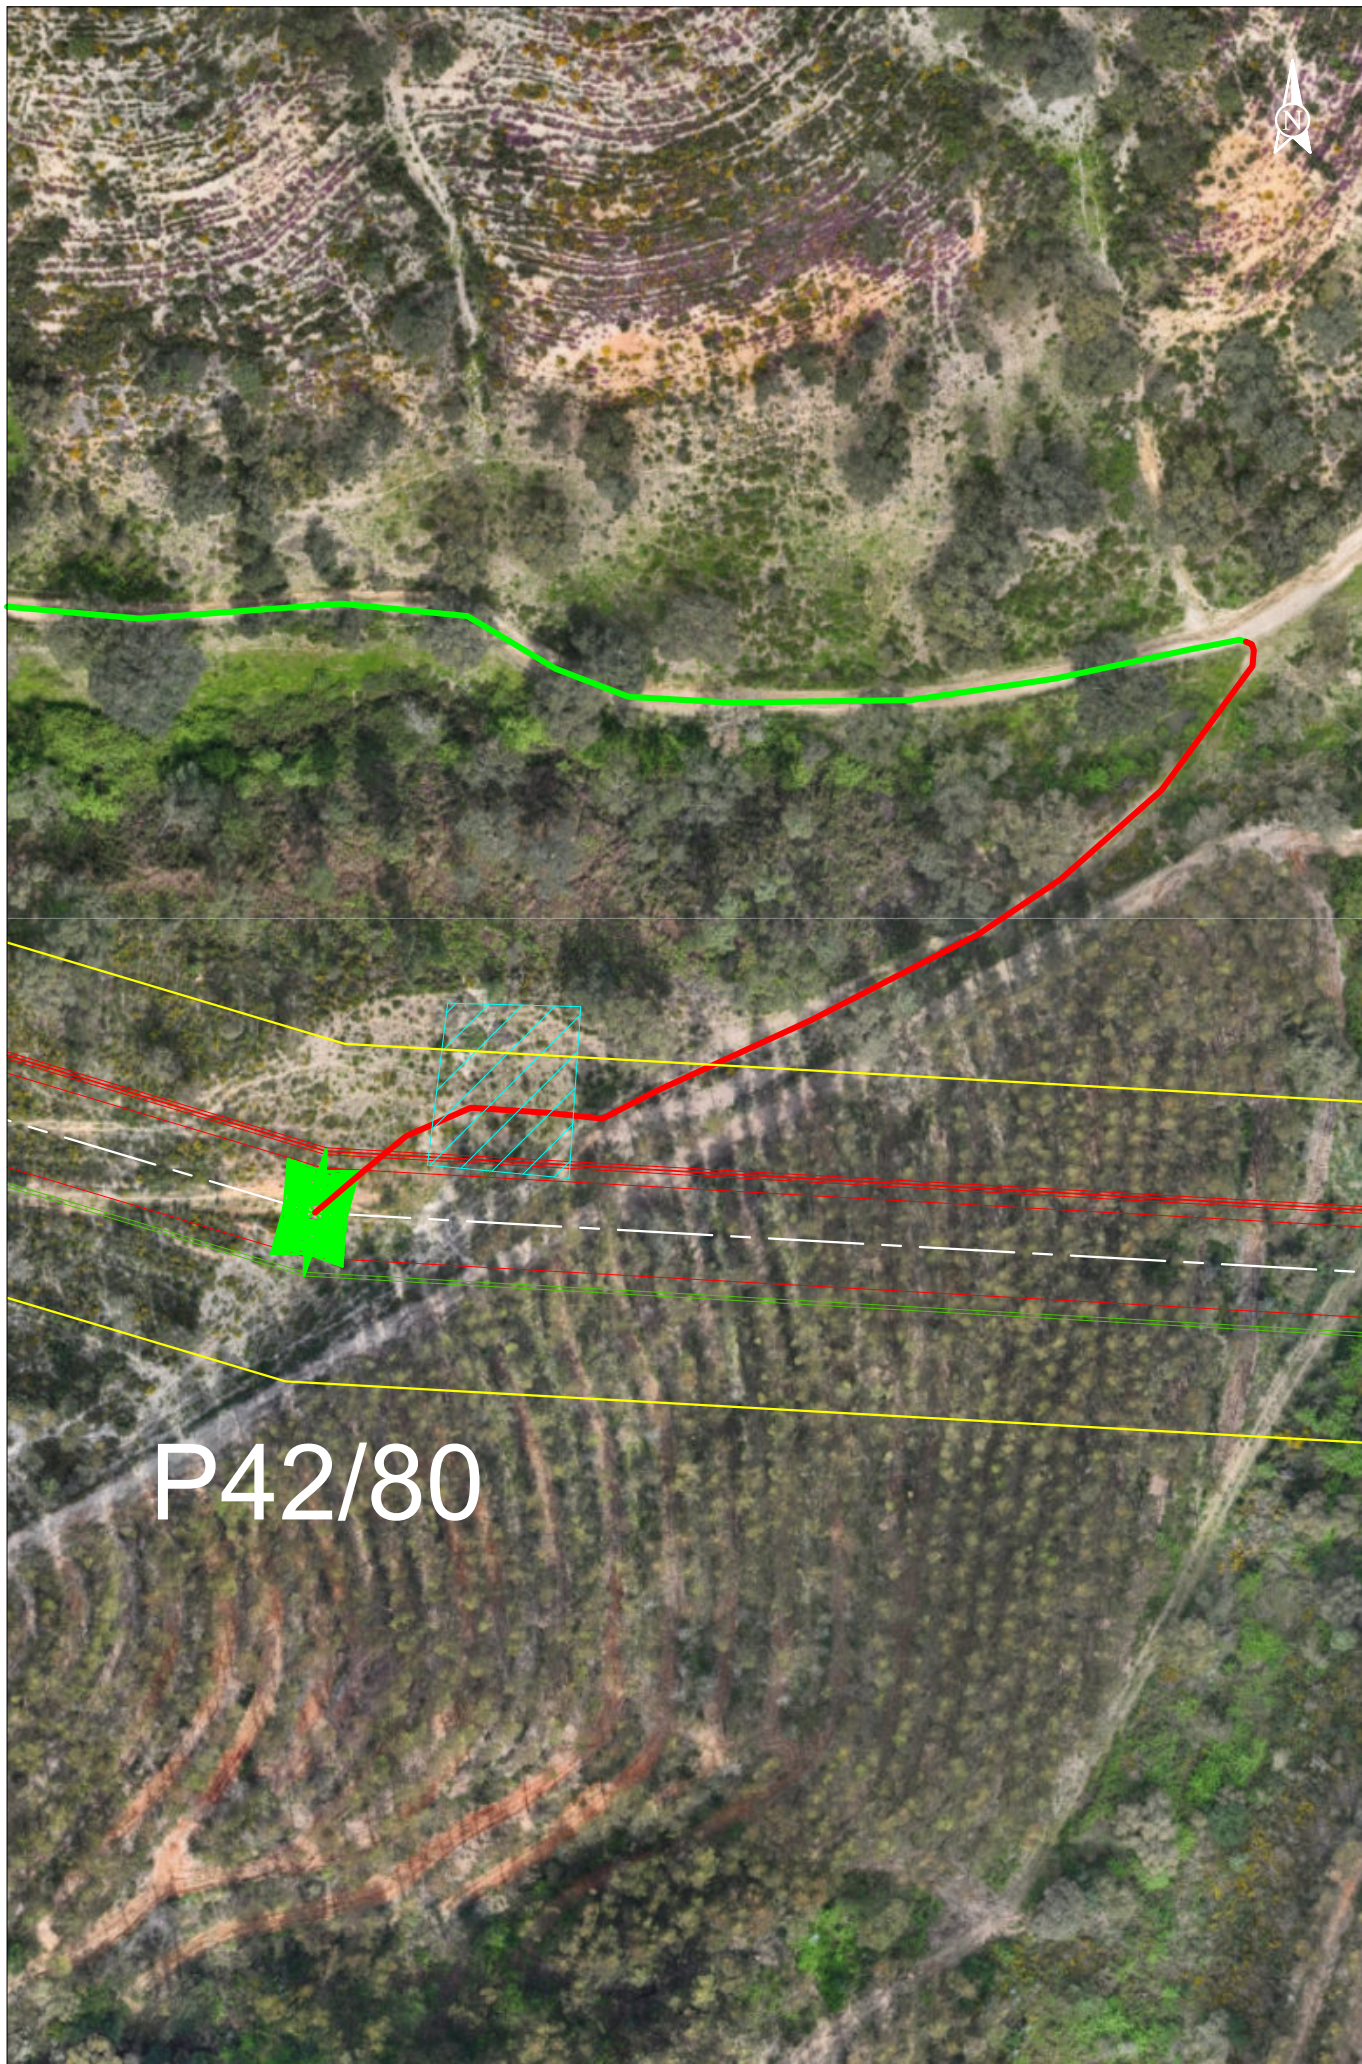


P42/80

SUNINGER	Plano de Acessos LINHA CSF CHAMUSCA - PEGO, a 400 kV	Acesso a criar Acesso a melhorar Acesso existente a manter Acesso existente pavimentado	Faixa de 45m Área de trabalho LN CSF Chamusca - Pego, a 400 kV	Mod. da LN Pego - Rio Maior [P46-P56] LN CSF Chamusca - Pego, a 400 kV LN CSF Chamusca - Pego, a 400 kV Reserva equipada, a 220 kV Mod. da LN Pego - Rio Maior [P452-P49/24] LN CSF Chamusca - Pego, a 400 kV	Obra: P40076.01 13/02/2025 Escala 1:1000 Apoio 42/80



P43/81

SISTEMA DE REFERÊNCIA - PT-TM06/ETRS89
DATUM ALTIMÉTRICO - CASCAIS

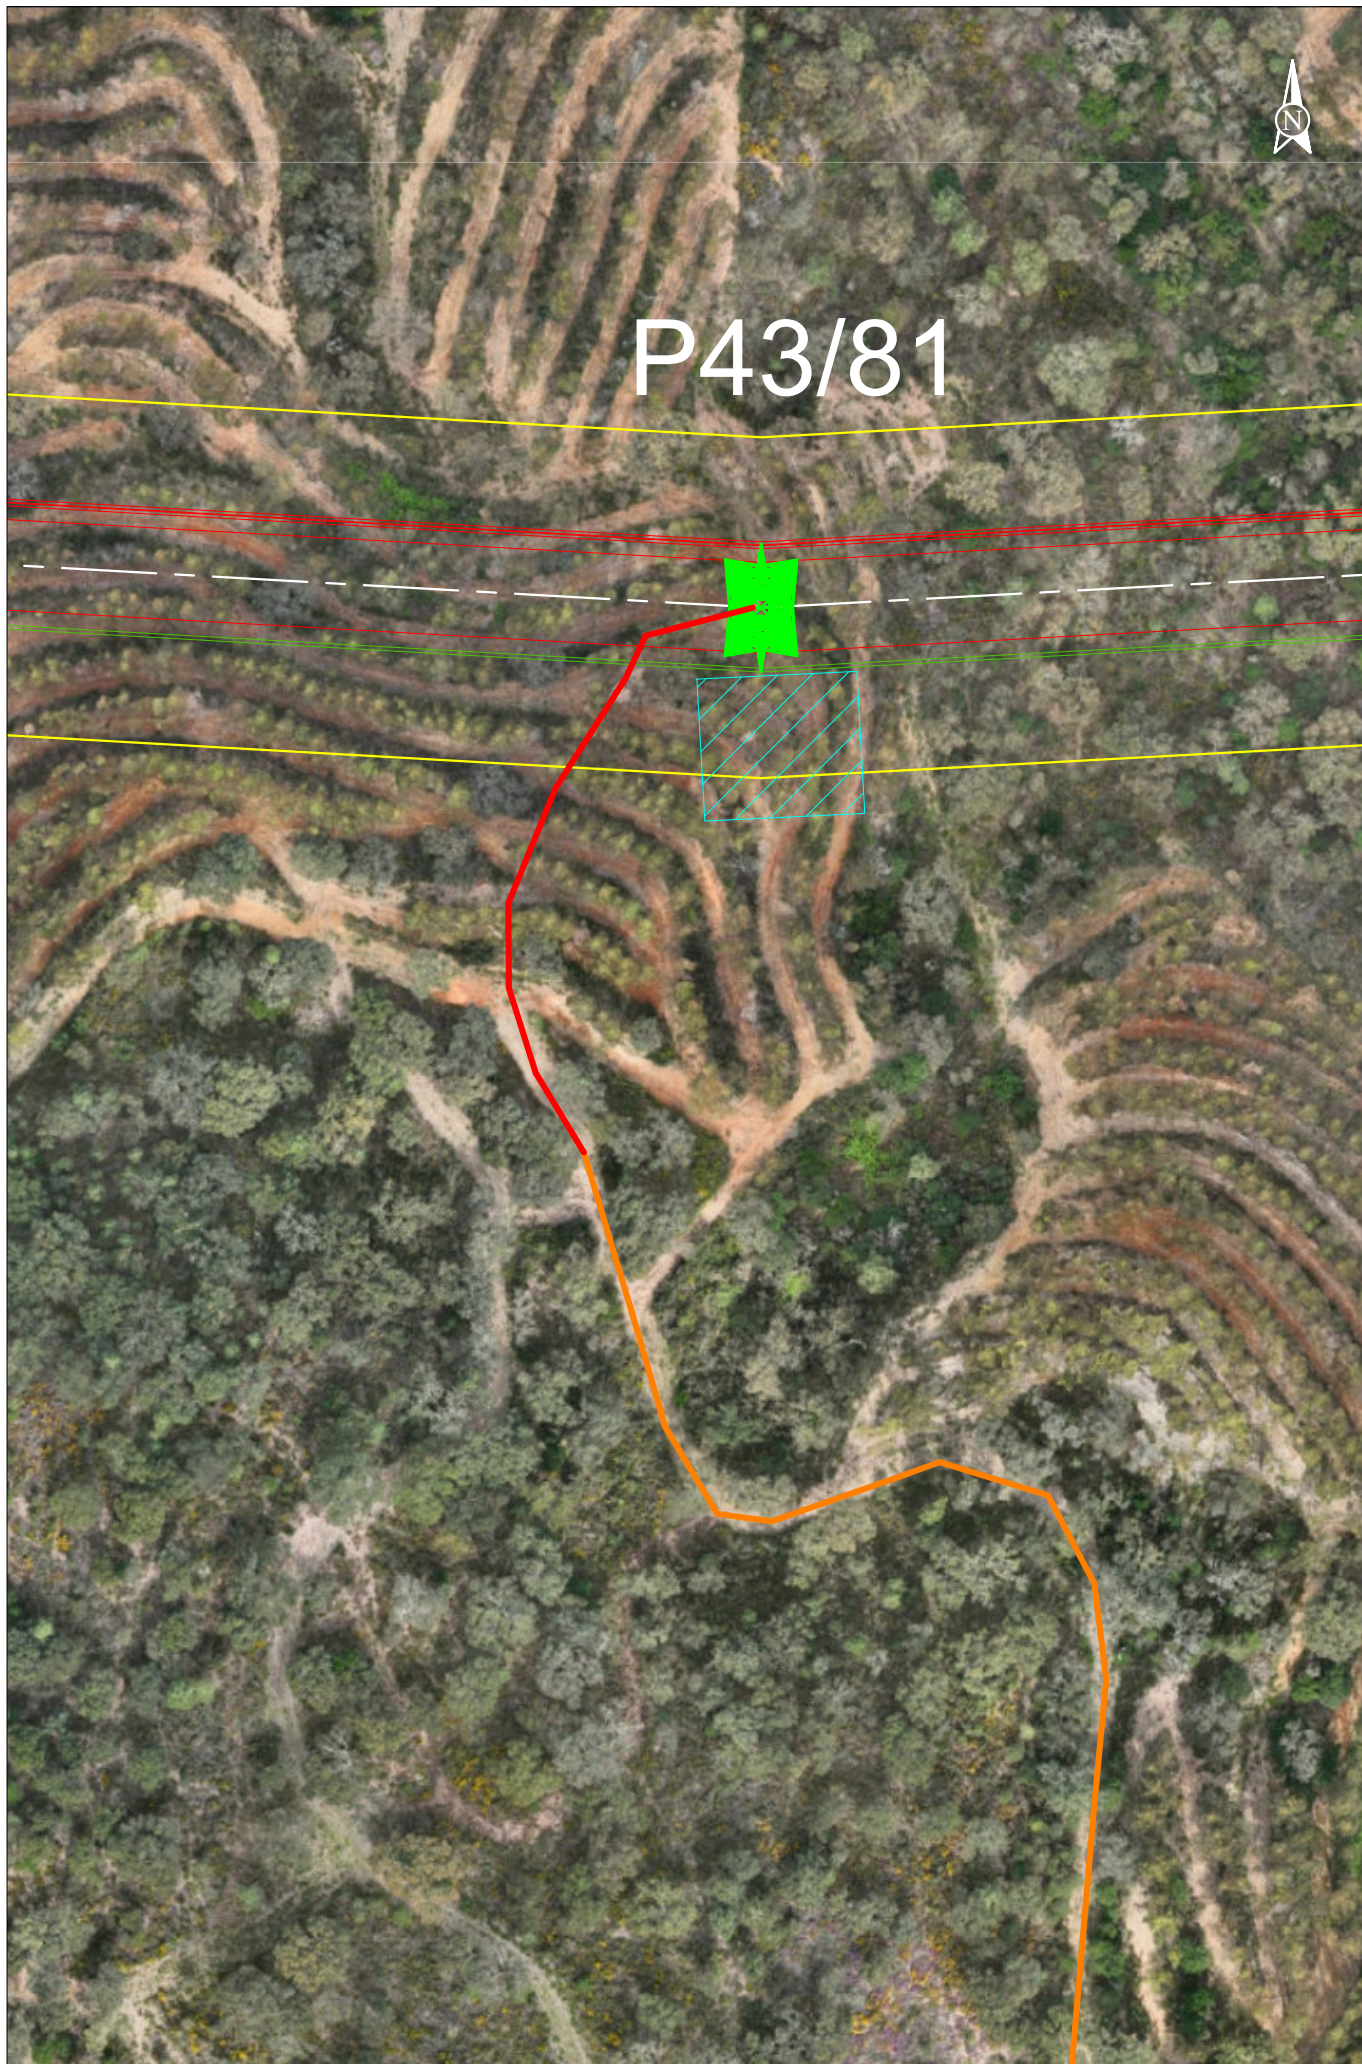

	Plano de Acessos LINHA CSF CHAMUSCA - PEGO, a 400 kV	 Acesso a criar	 Faixa de 45m	 Mod. da LN Pego - Rio Maior [P46-P56]	Obra: P40076.01 13/02/2025 Escala 1:1000 Apoio 43/81
		 Acesso a melhorar	 Área de trabalho	 LN CSF Chamusca - Pego, a 400 kV	
		 Acesso existente a manter	 LN CSF Chamusca - Pego, a 400 kV	 Reserva equipada, a 220 kV	
		 Acesso existente pavimentado		 Mod. da LN Pego - Rio Maior [P452-P49/24]	
				 LN CSF Chamusca - Pego, a 400 kV	


P44/82



SISTEMA DE REFERENCIA - PT-TM06/ETRS89
DATUM ALTIMETRICO - CASCAIS



	Plano de Acessos LINHA CSF CHAMUSCA - PEGO, a 400 kV	 Acesso a criar	 Faixa de 45m	 Mod. da LN Pego - Rio Maior [P46-P56]	Obra: P40076.01 13/02/2025 Escala 1:1000 Apoio 44/82
		 Acesso a melhorar	 Área de trabalho	 LN CSF Chamusca - Pego, a 400 kV	
		 Acesso existente a manter	 LN CSF Chamusca - Pego, a 400 kV	 Reserva equipada, a 220 kV	
		 Acesso existente pavimentado		 Mod. da LN Pego - Rio Maior [P452-P49/24]	
				 LN CSF Chamusca - Pego, a 400 kV	

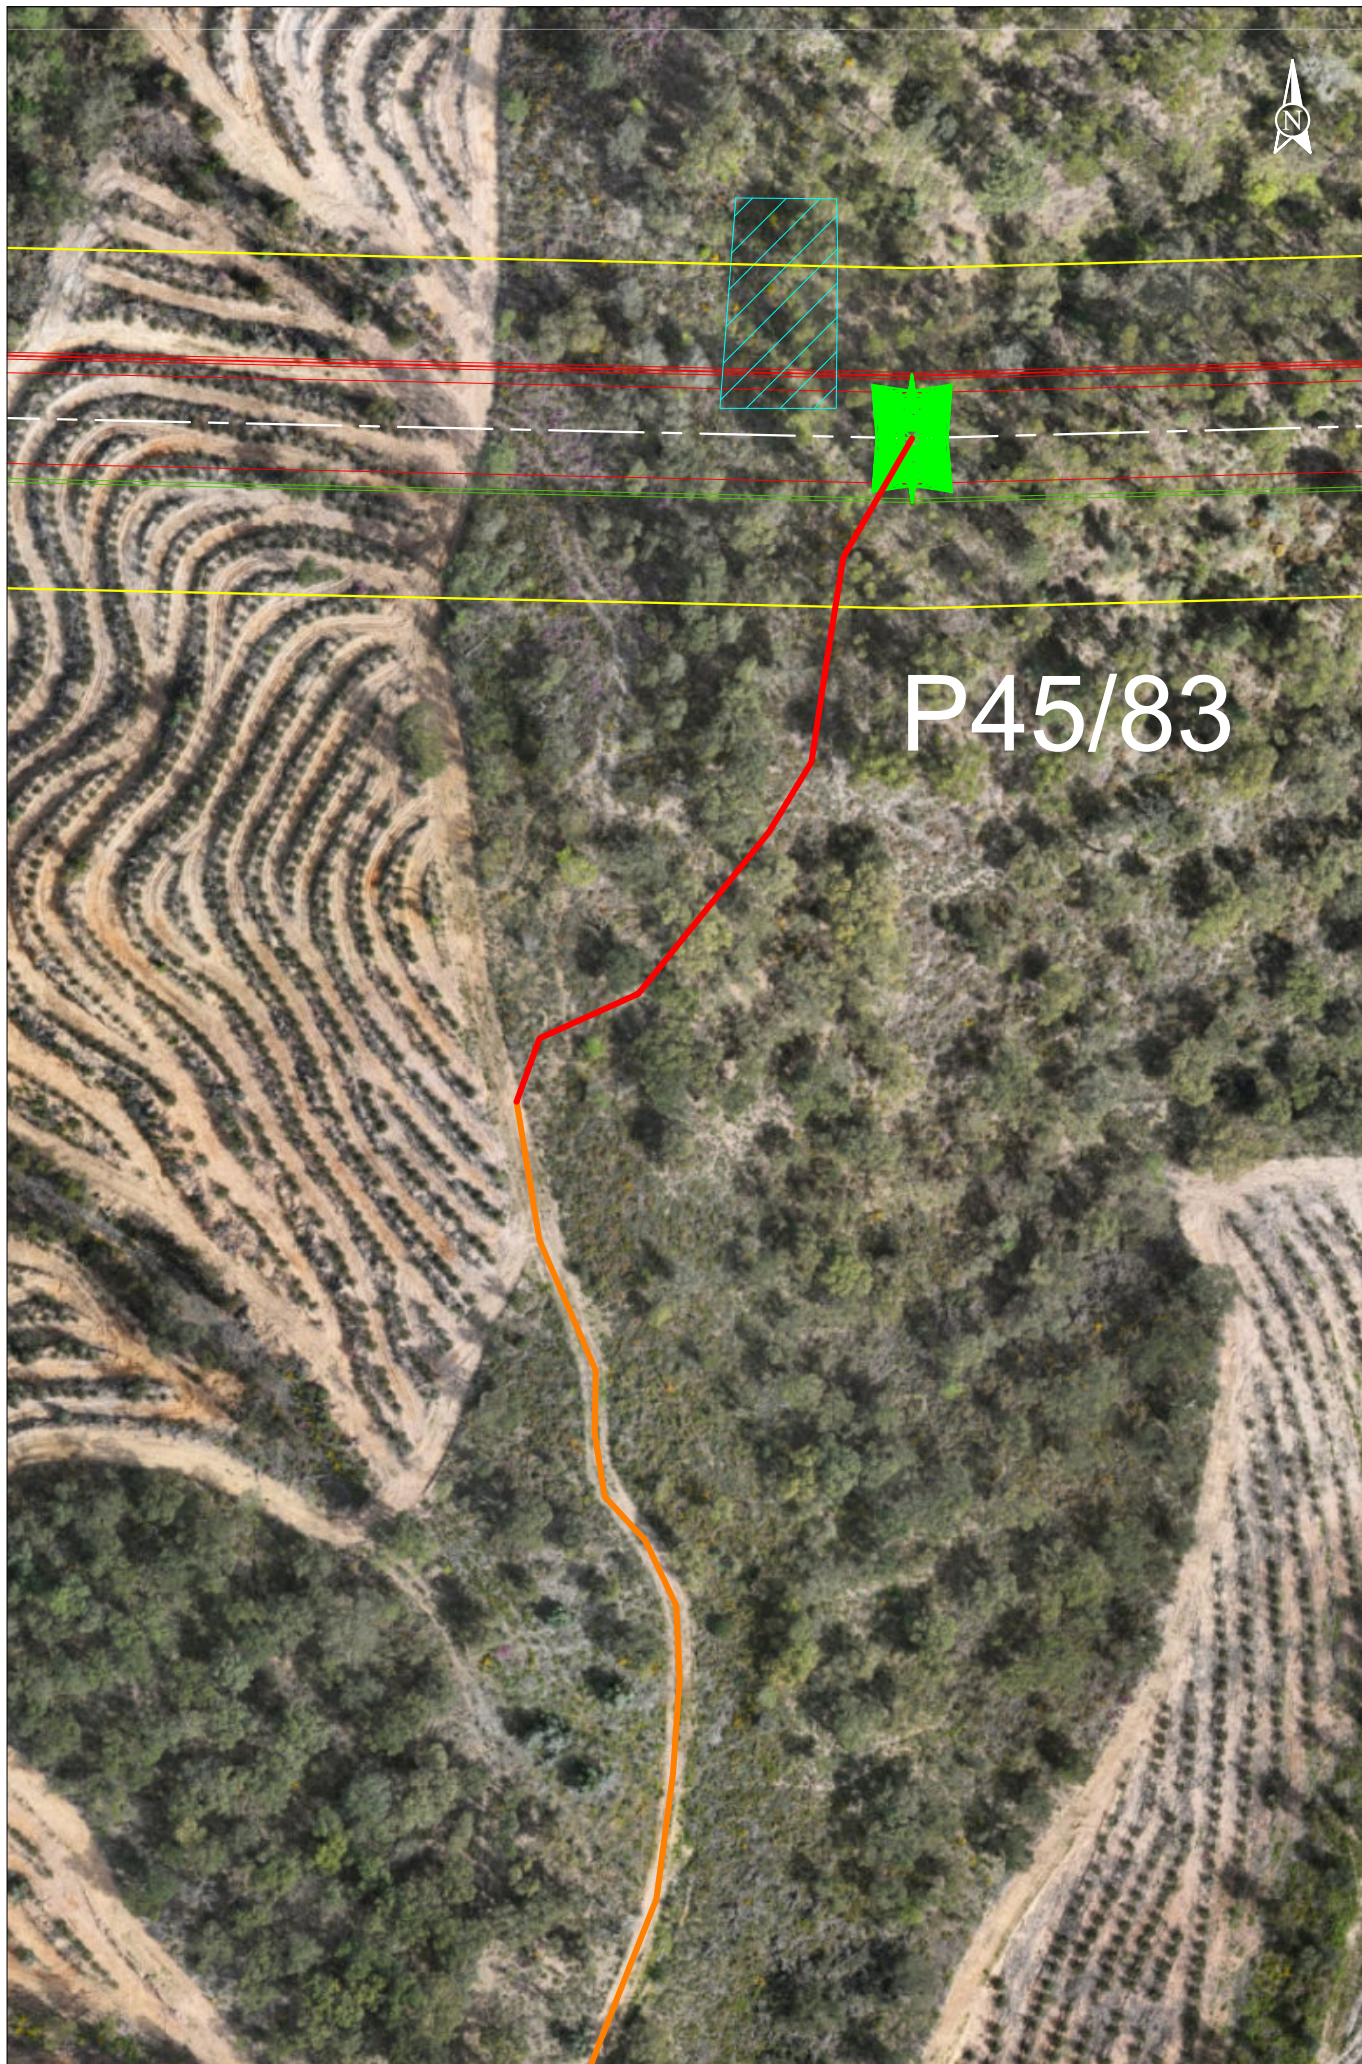

SUNINGER	Plano de Acessos LINHA CSF CHAMUSCA - PEGO, a 400 kV	Acesso a criar Acesso a melhorar Acesso existente a manter Acesso existente pavimentado	Faixa de 45m Área de trabalho LN CSF Chamusca - Pego, a 400 kV	Mod. da LN Pego - Rio Maior [P46-P56] LN CSF Chamusca - Pego, a 400 kV LN CSF Chamusca - Pego, a 400 kV Reserva equipada, a 220 kV Mod. da LN Pego - Rio Maior [P452-P49/24] LN CSF Chamusca - Pego, a 400 kV	Obra: P40076.01 13/02/2025 Escala 1:1000 Apoio 45/83



	Plano de Acessos LINHA CSF CHAMUSCA - PEGO, a 400 kV	- Acesso a criar - Acesso a melhorar - Acesso existente a manter - Acesso existente pavimentado	- Faixa de 45m - Área de trabalho - LN CSF Chamusca - Pego, a 400 kV	- Mod. da LN Pego - Rio Maior [P46-P56] - LN CSF Chamusca - Pego, a 400 kV - LN CSF Chamusca - Pego, a 400 kV - Reserva equipada, a 220 kV - Mod. da LN Pego - Rio Maior [P452-P49/24] - LN CSF Chamusca - Pego, a 400 kV	Obra: P40076.01 13/02/2025 Escala 1:1000 Apoio 46/84
---	---	---	--	---	---



SISTEMA DE REFERÊNCIA - PT-TM06/ETRS89
DATUM ALTIMÉTRICO - CASCAIS



P47/85

	Plano de Acessos LINHA CSF CHAMUSCA - PEGO, a 400 kV	 Acesso a criar  Acesso a melhorar  Acesso existente a manter  Acesso existente pavimentado	 Faixa de 45m  Área de trabalho  LN CSF Chamusca - Pego, a 400 kV  a 400 kV	 Mod. da LN Pego - Rio Maior [P46-P56]  LN CSF Chamusca - Pego, a 400 kV  LN CSF Chamusca - Pego, a 400 kV  Reserva equipada, a 220 kV  Mod. da LN Pego - Rio Maior [P452-P49/24]  LN CSF Chamusca - Pego, a 400 kV	Obra: P40076.01 13/02/2025 Escala 1:1000 Apoio 47/85

SISTEMA DE REFERÊNCIA - PT-TM06/ETRS89
DATUM ALTIMÉTRICO - CASCAIS






P49/24

	Plano de Acessos LINHA CSF CHAMUSCA - PEGO, a 400 kV	— Acesso a criar — Acesso a melhorar — Acesso existente a manter — Acesso existente pavimentado	— Faixa de 45m ▨ Área de trabalho — LN CSF Chamusca - Pego, a 400 kV — LN CSF Chamusca - Pego, a 400 kV	■ Mod. da LN Pego - Rio Maior [P46-P56] ■ LN CSF Chamusca - Pego, a 400 kV ■ LN CSF Chamusca - Pego, a 400 kV ■ Reserva equipada, a 220 kV ■ Mod. da LN Pego - Rio Maior [P452-P49/24] ■ LN CSF Chamusca - Pego, a 400 kV	Obra: P40076.01 13/02/2025 Escala 1:1000 Apoio 49/24
---	---	---	---	---	--




P50/23

SISTEMA DE REFERÊNCIA - PT-TM06/ETRS89
DATUM ALTIMÉTRICO - CASCAIS

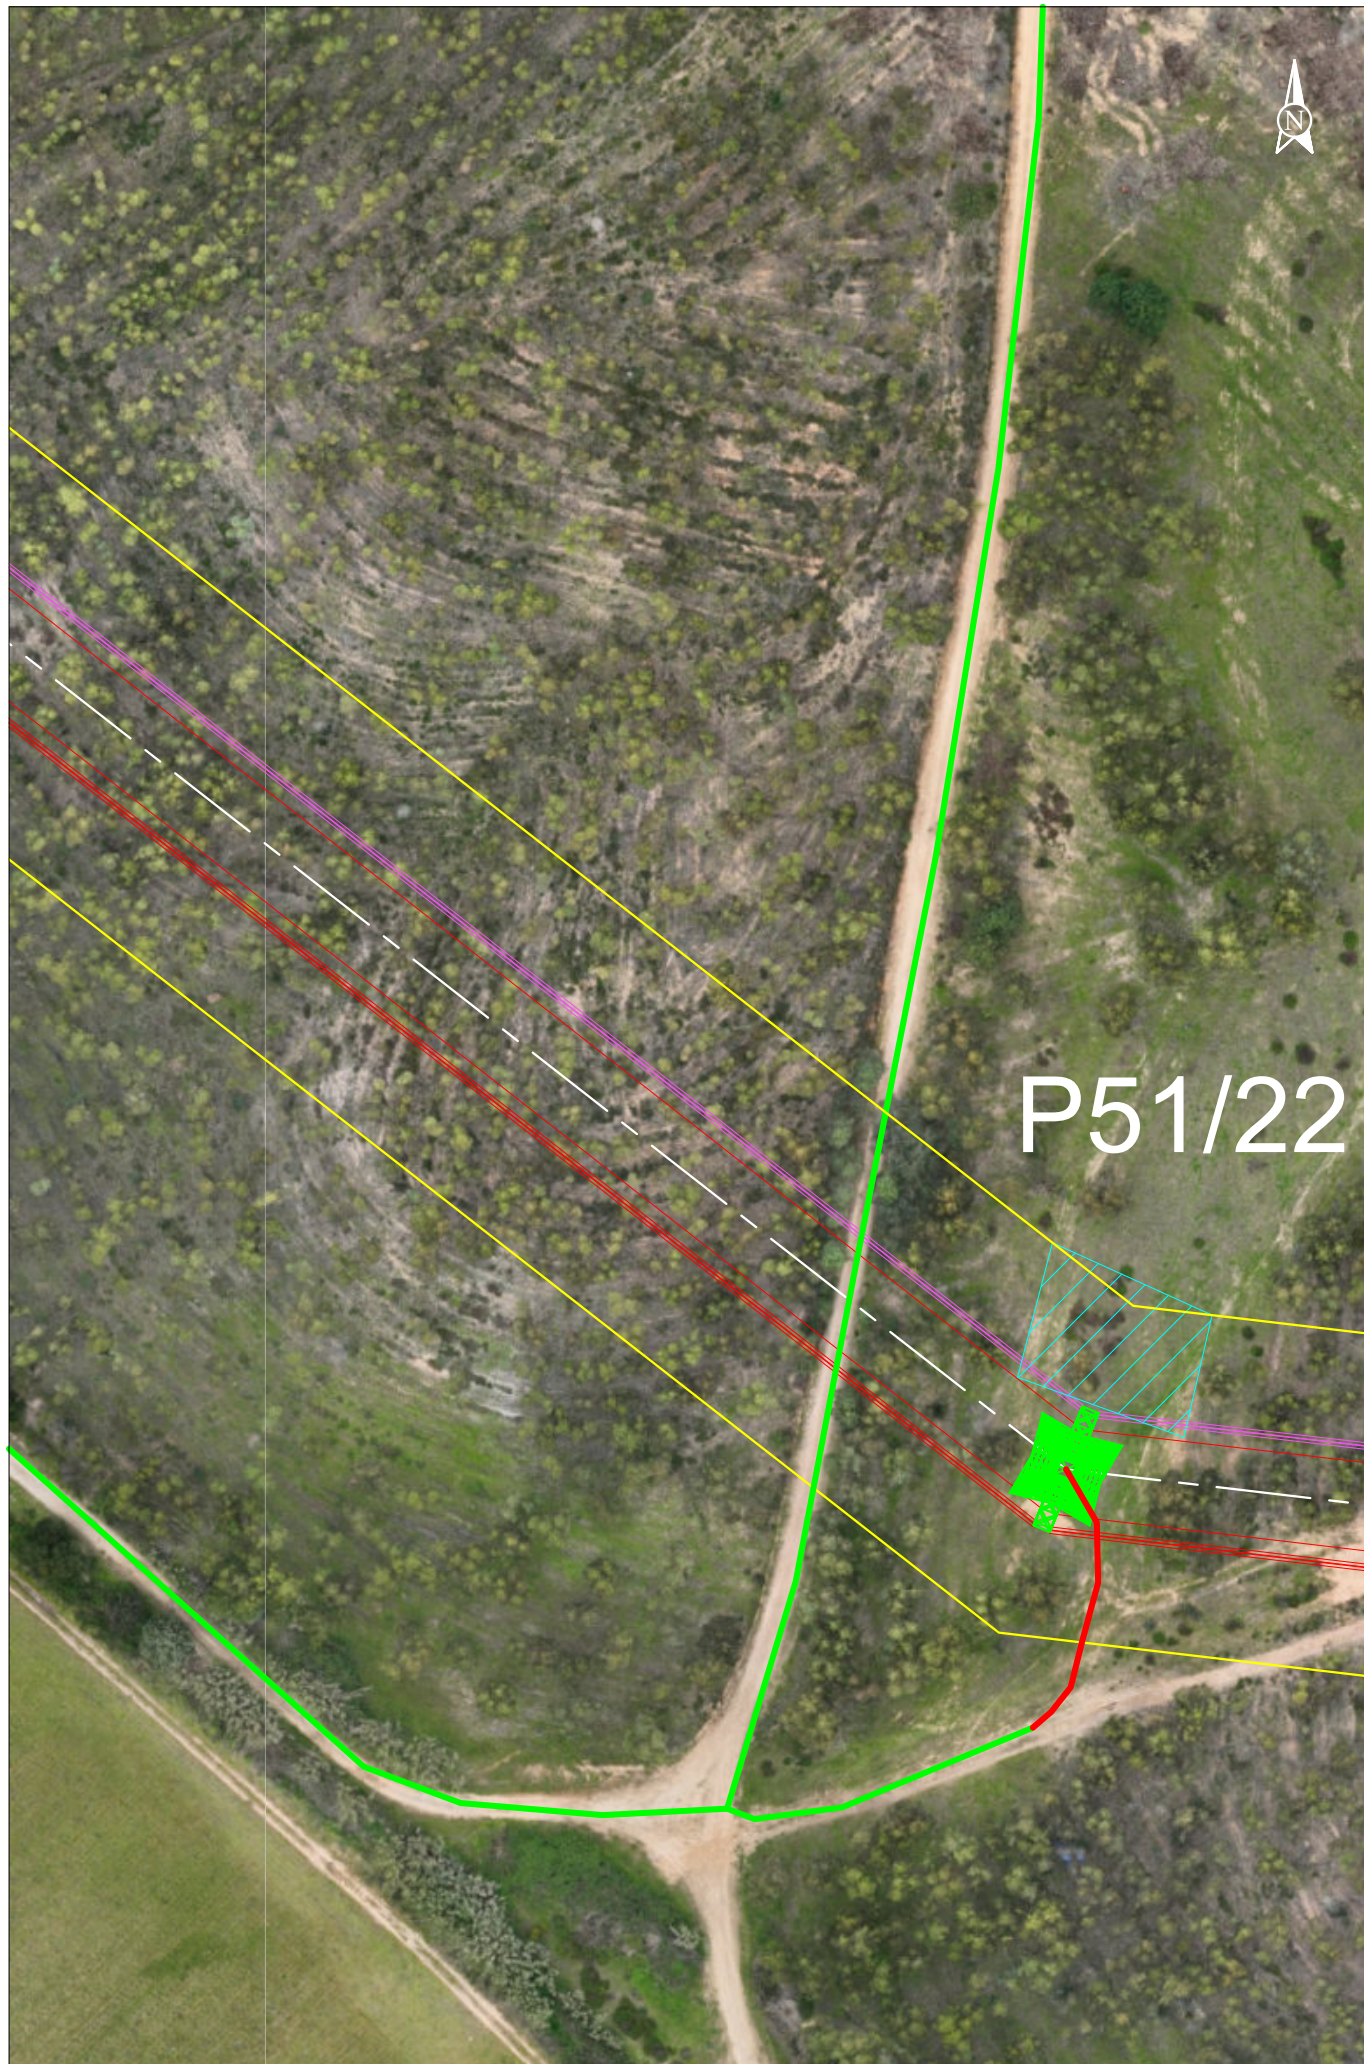


	Plano de Acessos LINHA CSF CHAMUSCA - PEGO, a 400 kV	- Acesso a criar - Acesso a melhorar - Acesso existente a manter - Acesso existente pavimentado	- Faixa de 45m - Área de trabalho - LN CSF Chamusca - Pego, a 400 kV	- Mod. da LN Pego - Rio Maior [P46-P56] - LN CSF Chamusca - Pego, a 400 kV - LN CSF Chamusca - Pego, a 400 kV - Reserva equipada, a 220 kV - Mod. da LN Pego - Rio Maior [P452-P49/24] - LN CSF Chamusca - Pego, a 400 kV	Obra: P40076.01 13/02/2025 Escala 1:1000 Apoio 51/22
---	---	--	--	--	---

SISTEMA DE REFERÊNCIA - PT-TM06/ETRS89
DATUM ALTIMÉTRICO - CASCAIS

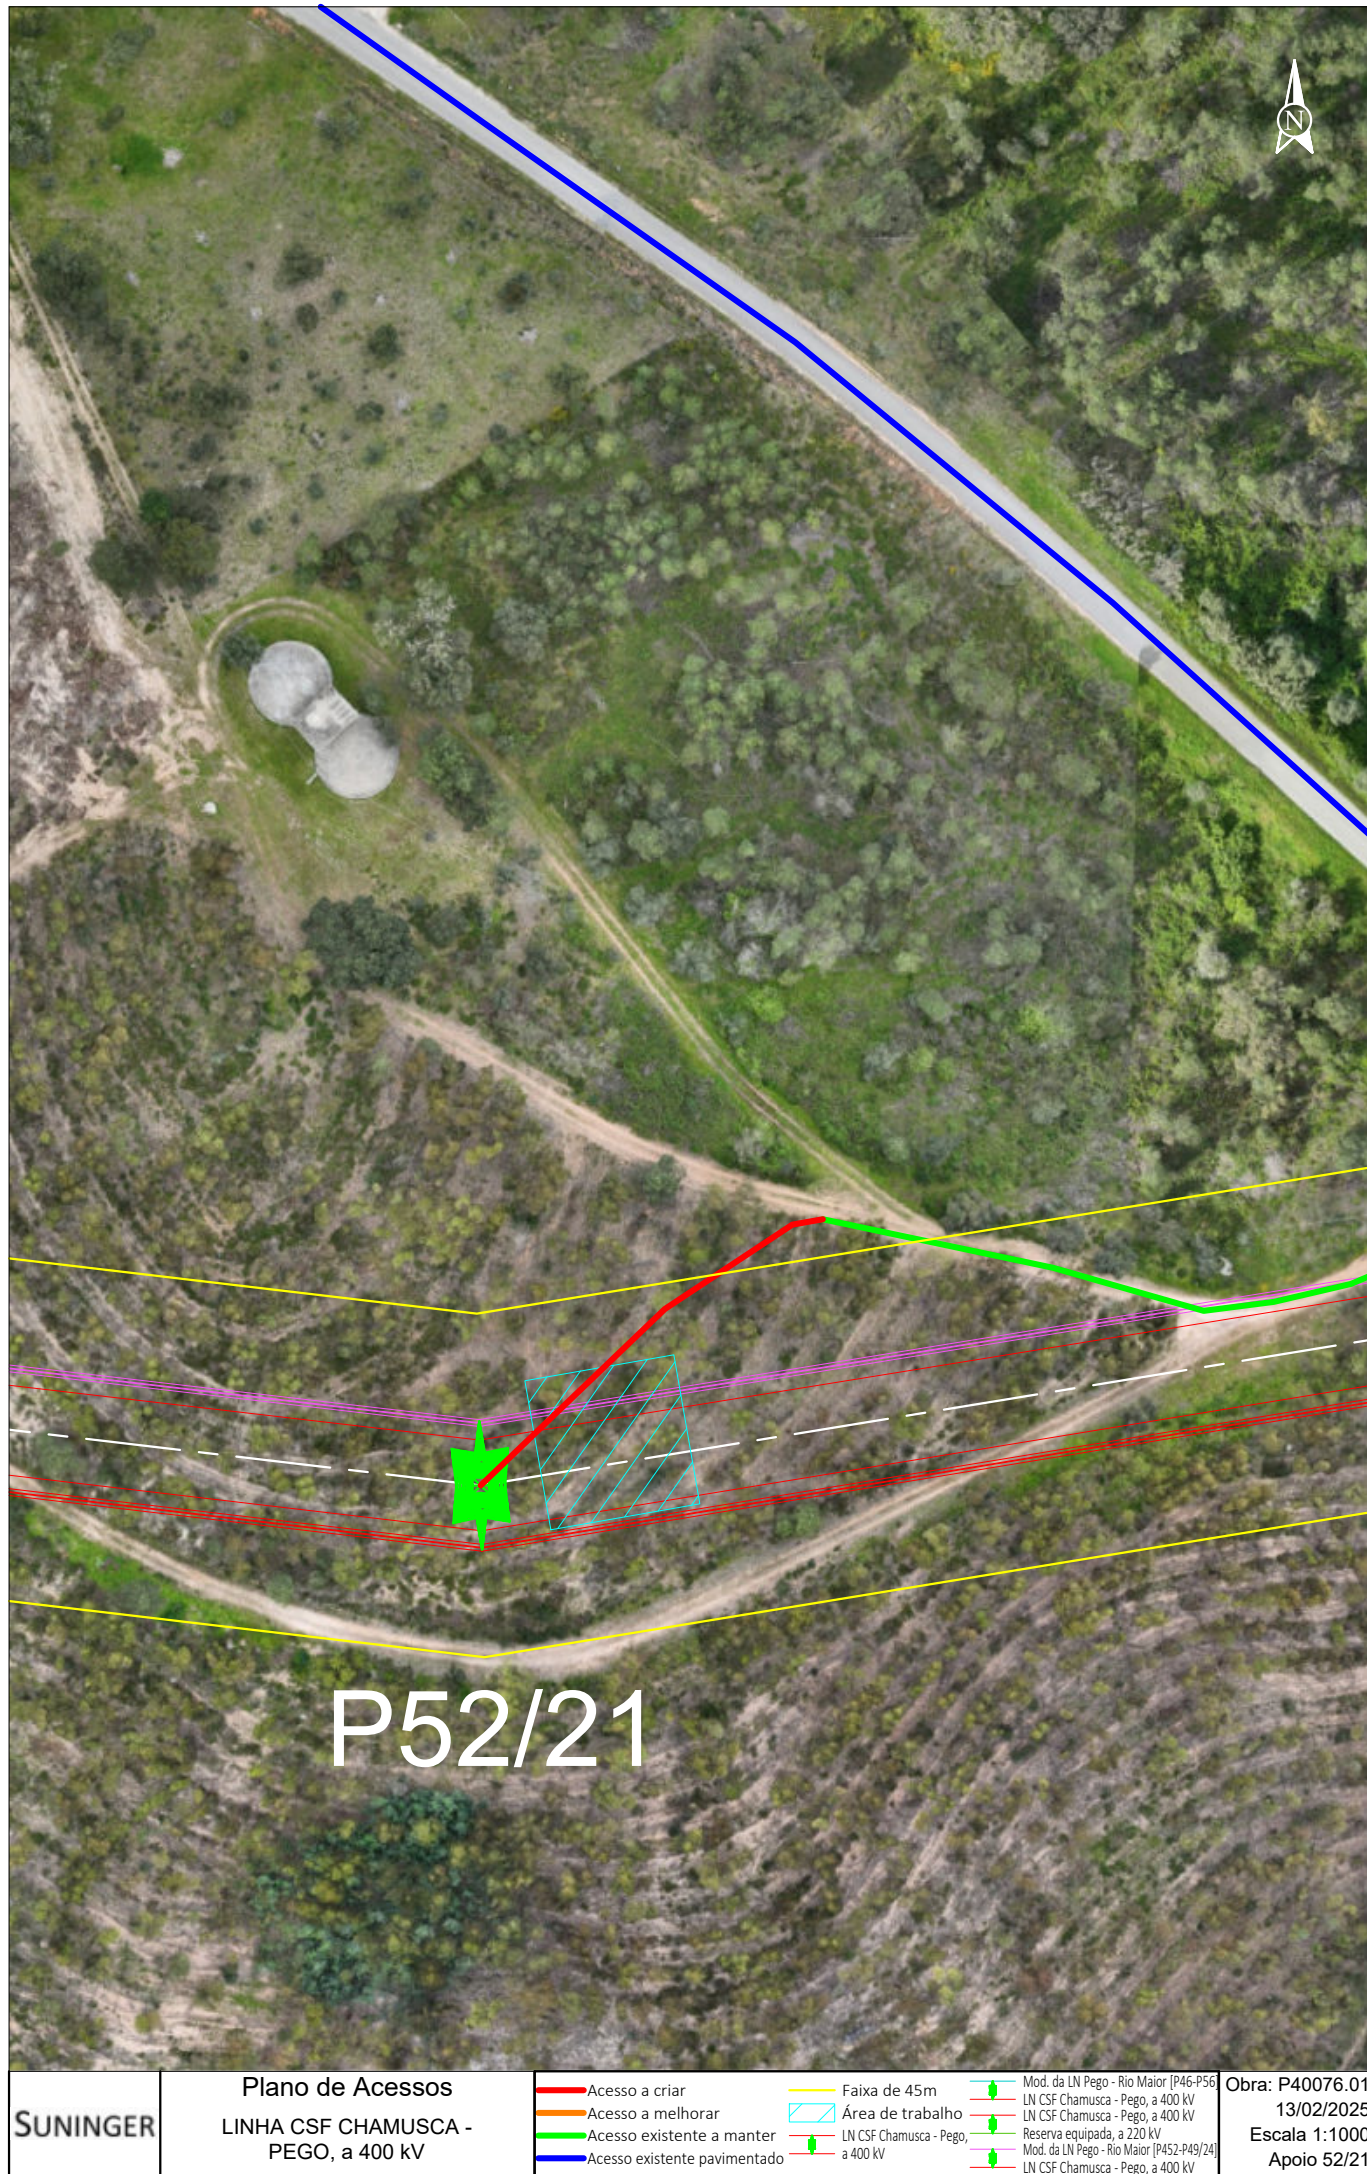


SUNINGER	Plano de Acessos LINHA CSF CHAMUSCA - PEGO, a 400 kV	- Acesso a criar - Acesso a melhorar - Acesso existente a manter - Acesso existente pavimentado	- Faixa de 45m - Área de trabalho - LN CSF Chamusca - Pego, a 400 kV	- Mod. da LN Pego - Rio Maior [P46-P56] - LN CSF Chamusca - Pego, a 400 kV - LN CSF Chamusca - Pego, a 400 kV - Reserva equipada, a 220 kV - Mod. da LN Pego - Rio Maior [P452-P49/24] - LN CSF Chamusca - Pego, a 400 kV	Obra: P40076.01 13/02/2025 Escala 1:1000 Apoio 52/21

SISTEMA DE REFERÊNCIA - PT-TM06/ETRS89
DATUM ALTIMÉTRICO - CASCAIS

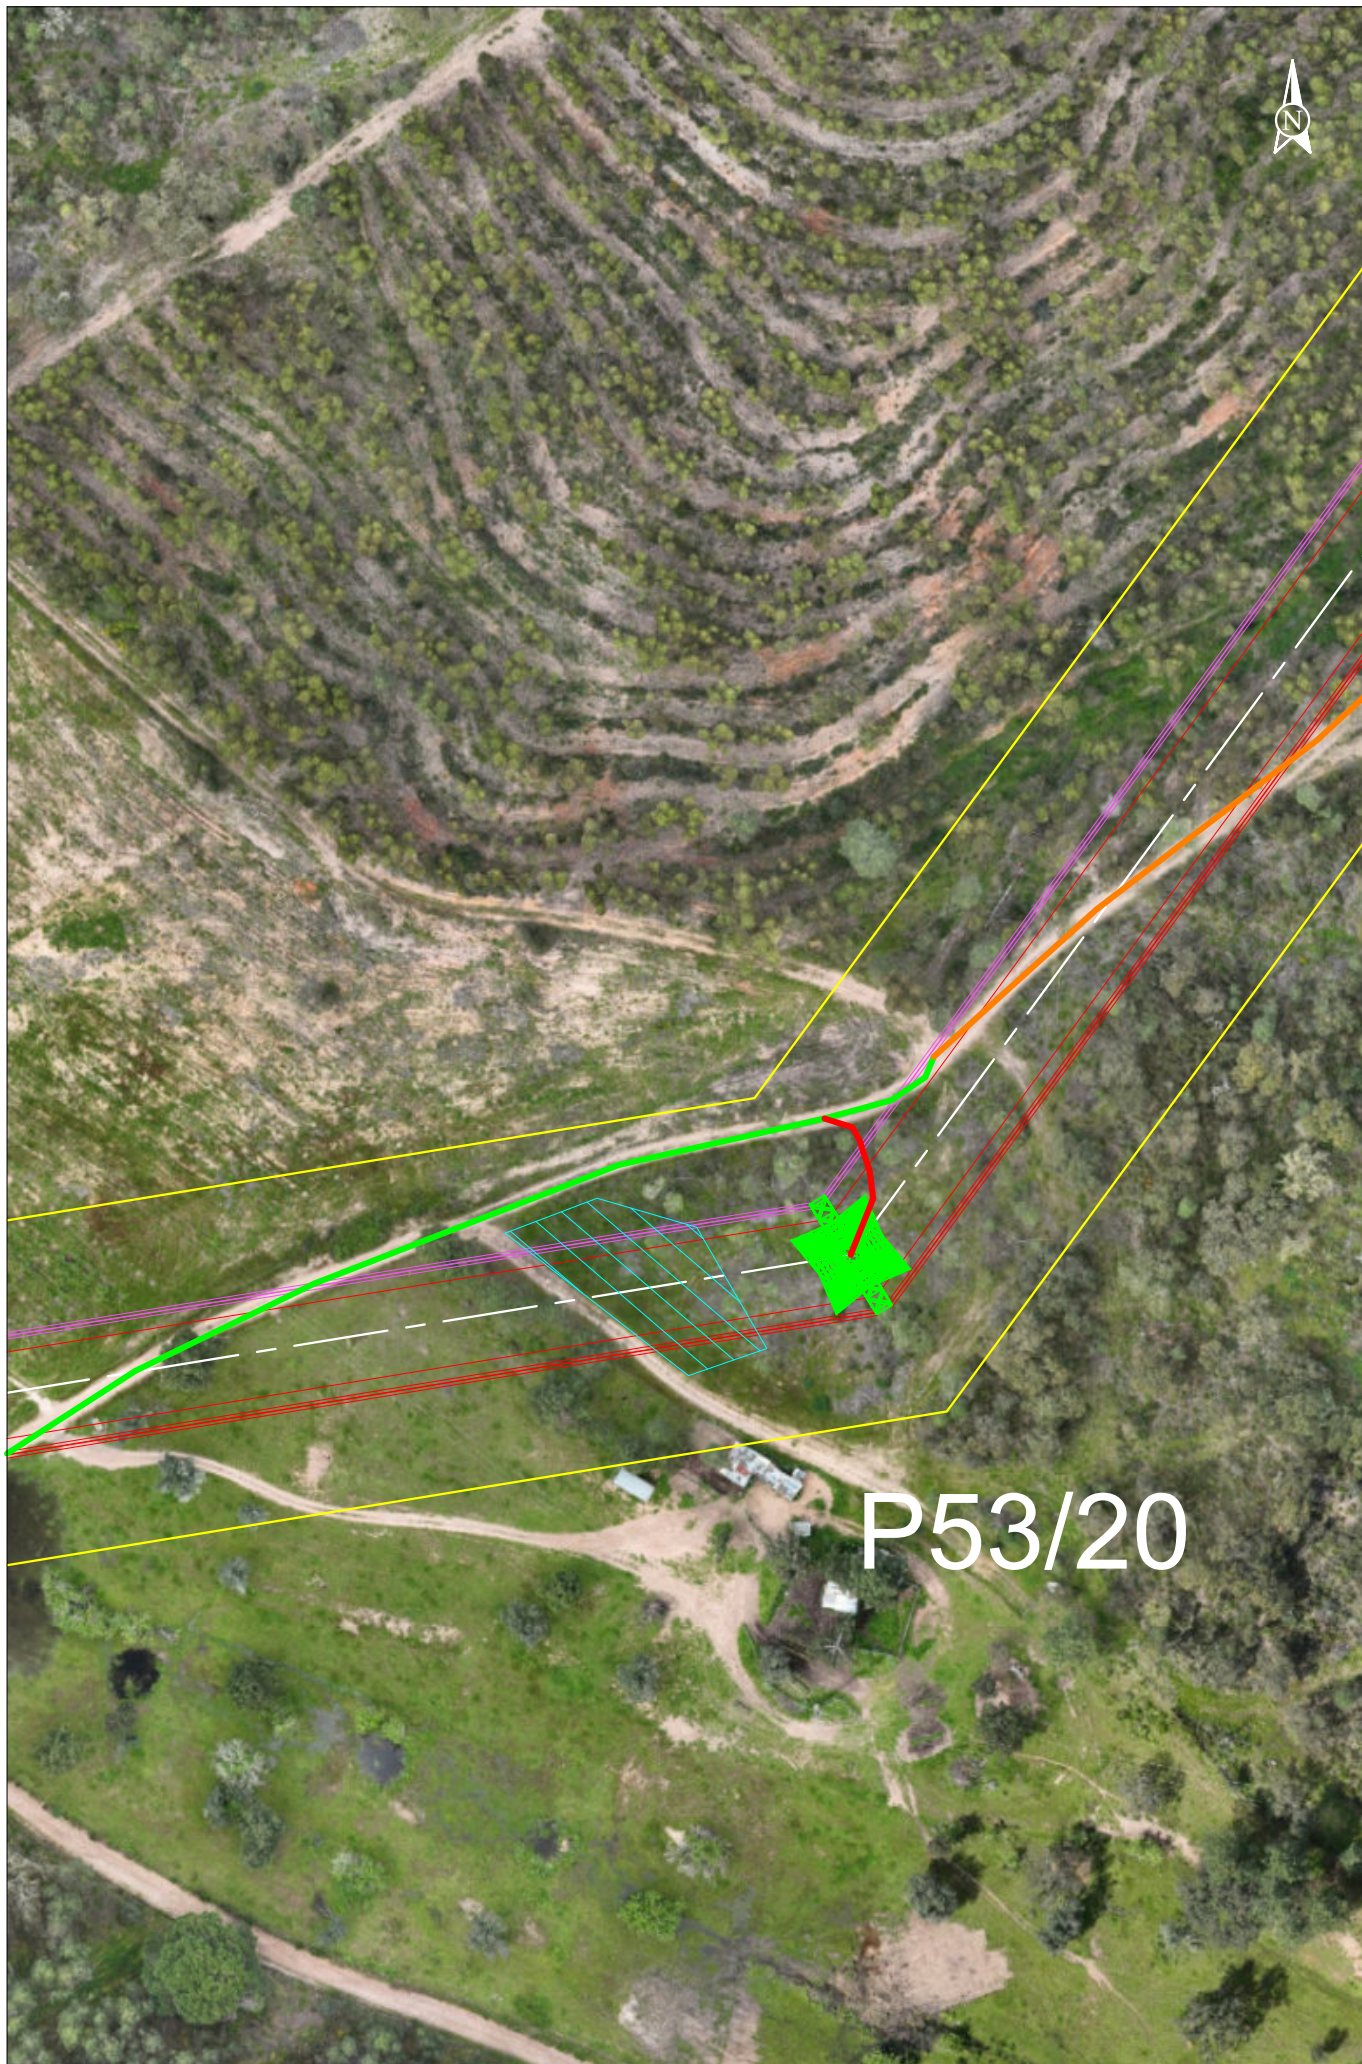

SUNINGER	Plano de Acessos LINHA CSF CHAMUSCA - PEGO, a 400 kV	- Acesso a criar - Acesso a melhorar - Acesso existente a manter - Acesso existente pavimentado	- Faixa de 45m - Área de trabalho - LN CSF Chamusca - Pego, a 400 kV	- Mod. da LN Pego - Rio Maior [P46-P56] - LN CSF Chamusca - Pego, a 400 kV - LN CSF Chamusca - Pego, a 400 kV - Reserva equipada, a 220 kV - Mod. da LN Pego - Rio Maior [P452-P49/24] - LN CSF Chamusca - Pego, a 400 kV	Obra: P40076.01 13/02/2025 Escala 1:1000 Apoio 53/20


SISTEMA DE REFERÊNCIA - PT-TM06/ETRS89
DATUM ALTIMÉTRICO - CASCAIS

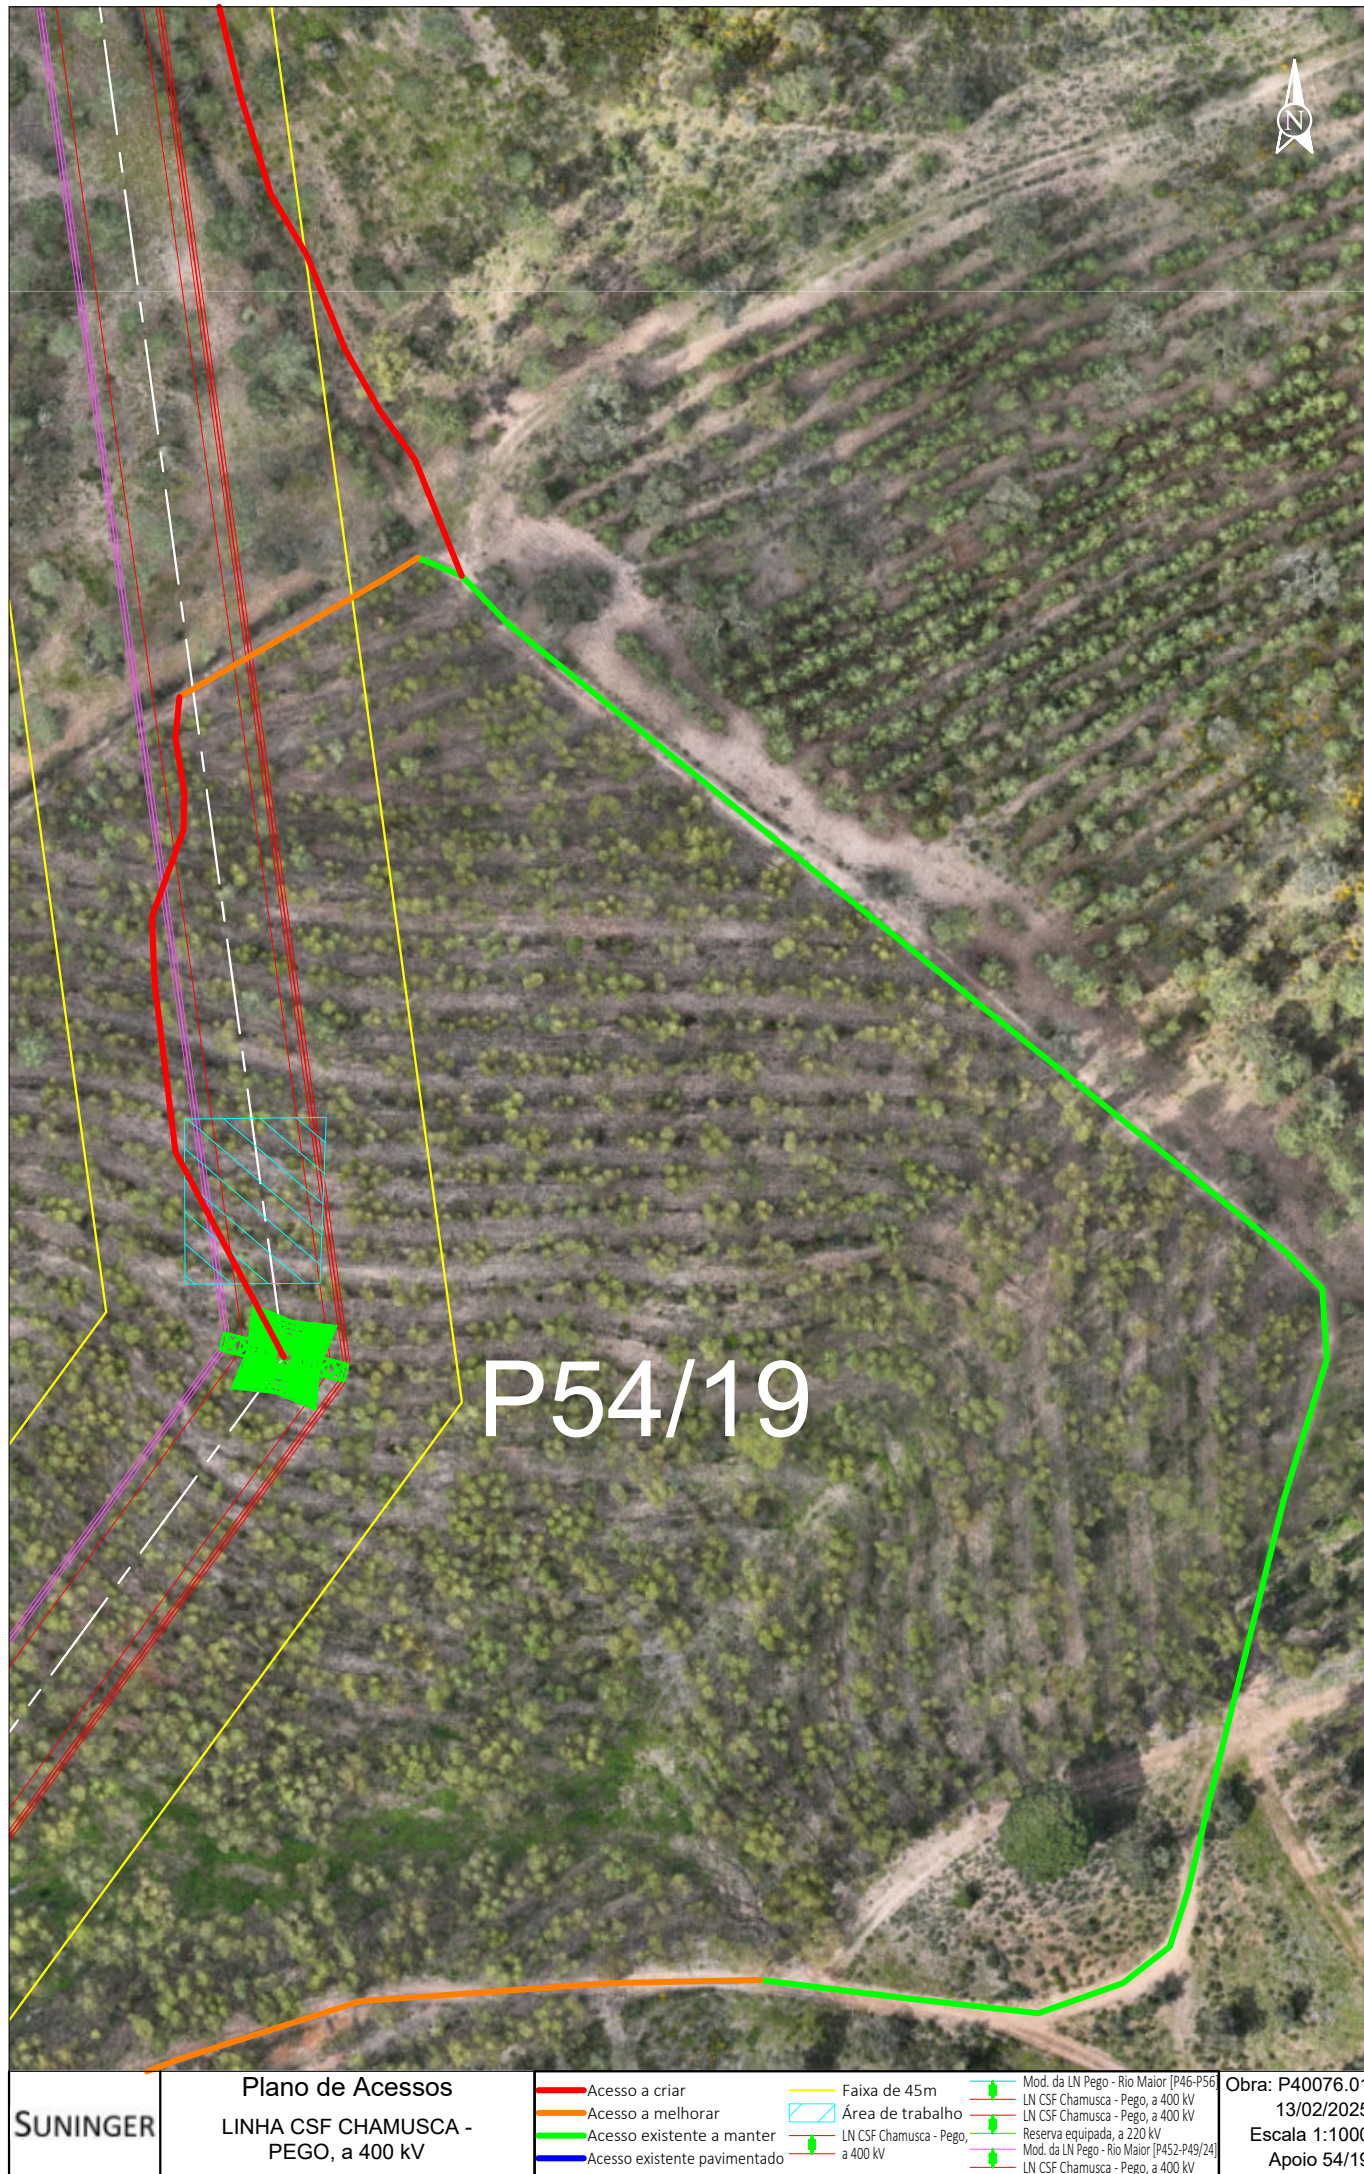


SUNINGER	Plano de Acessos LINHA CSF CHAMUSCA - PEGO, a 400 kV	Acesso a criar Acesso a melhorar Acesso existente a manter Acesso existente pavimentado	Faixa de 45m Área de trabalho LN CSF Chamusca - Pego, a 400 kV	Mod. da LN Pego - Rio Maior [P46-P56] LN CSF Chamusca - Pego, a 400 kV LN CSF Chamusca - Pego, a 400 kV Reserva equipada, a 220 kV Mod. da LN Pego - Rio Maior [P452-P49/24] LN CSF Chamusca - Pego, a 400 kV	Obra: P40076.01 13/02/2025 Escala 1:1000 Apoio 54/19



P56/17

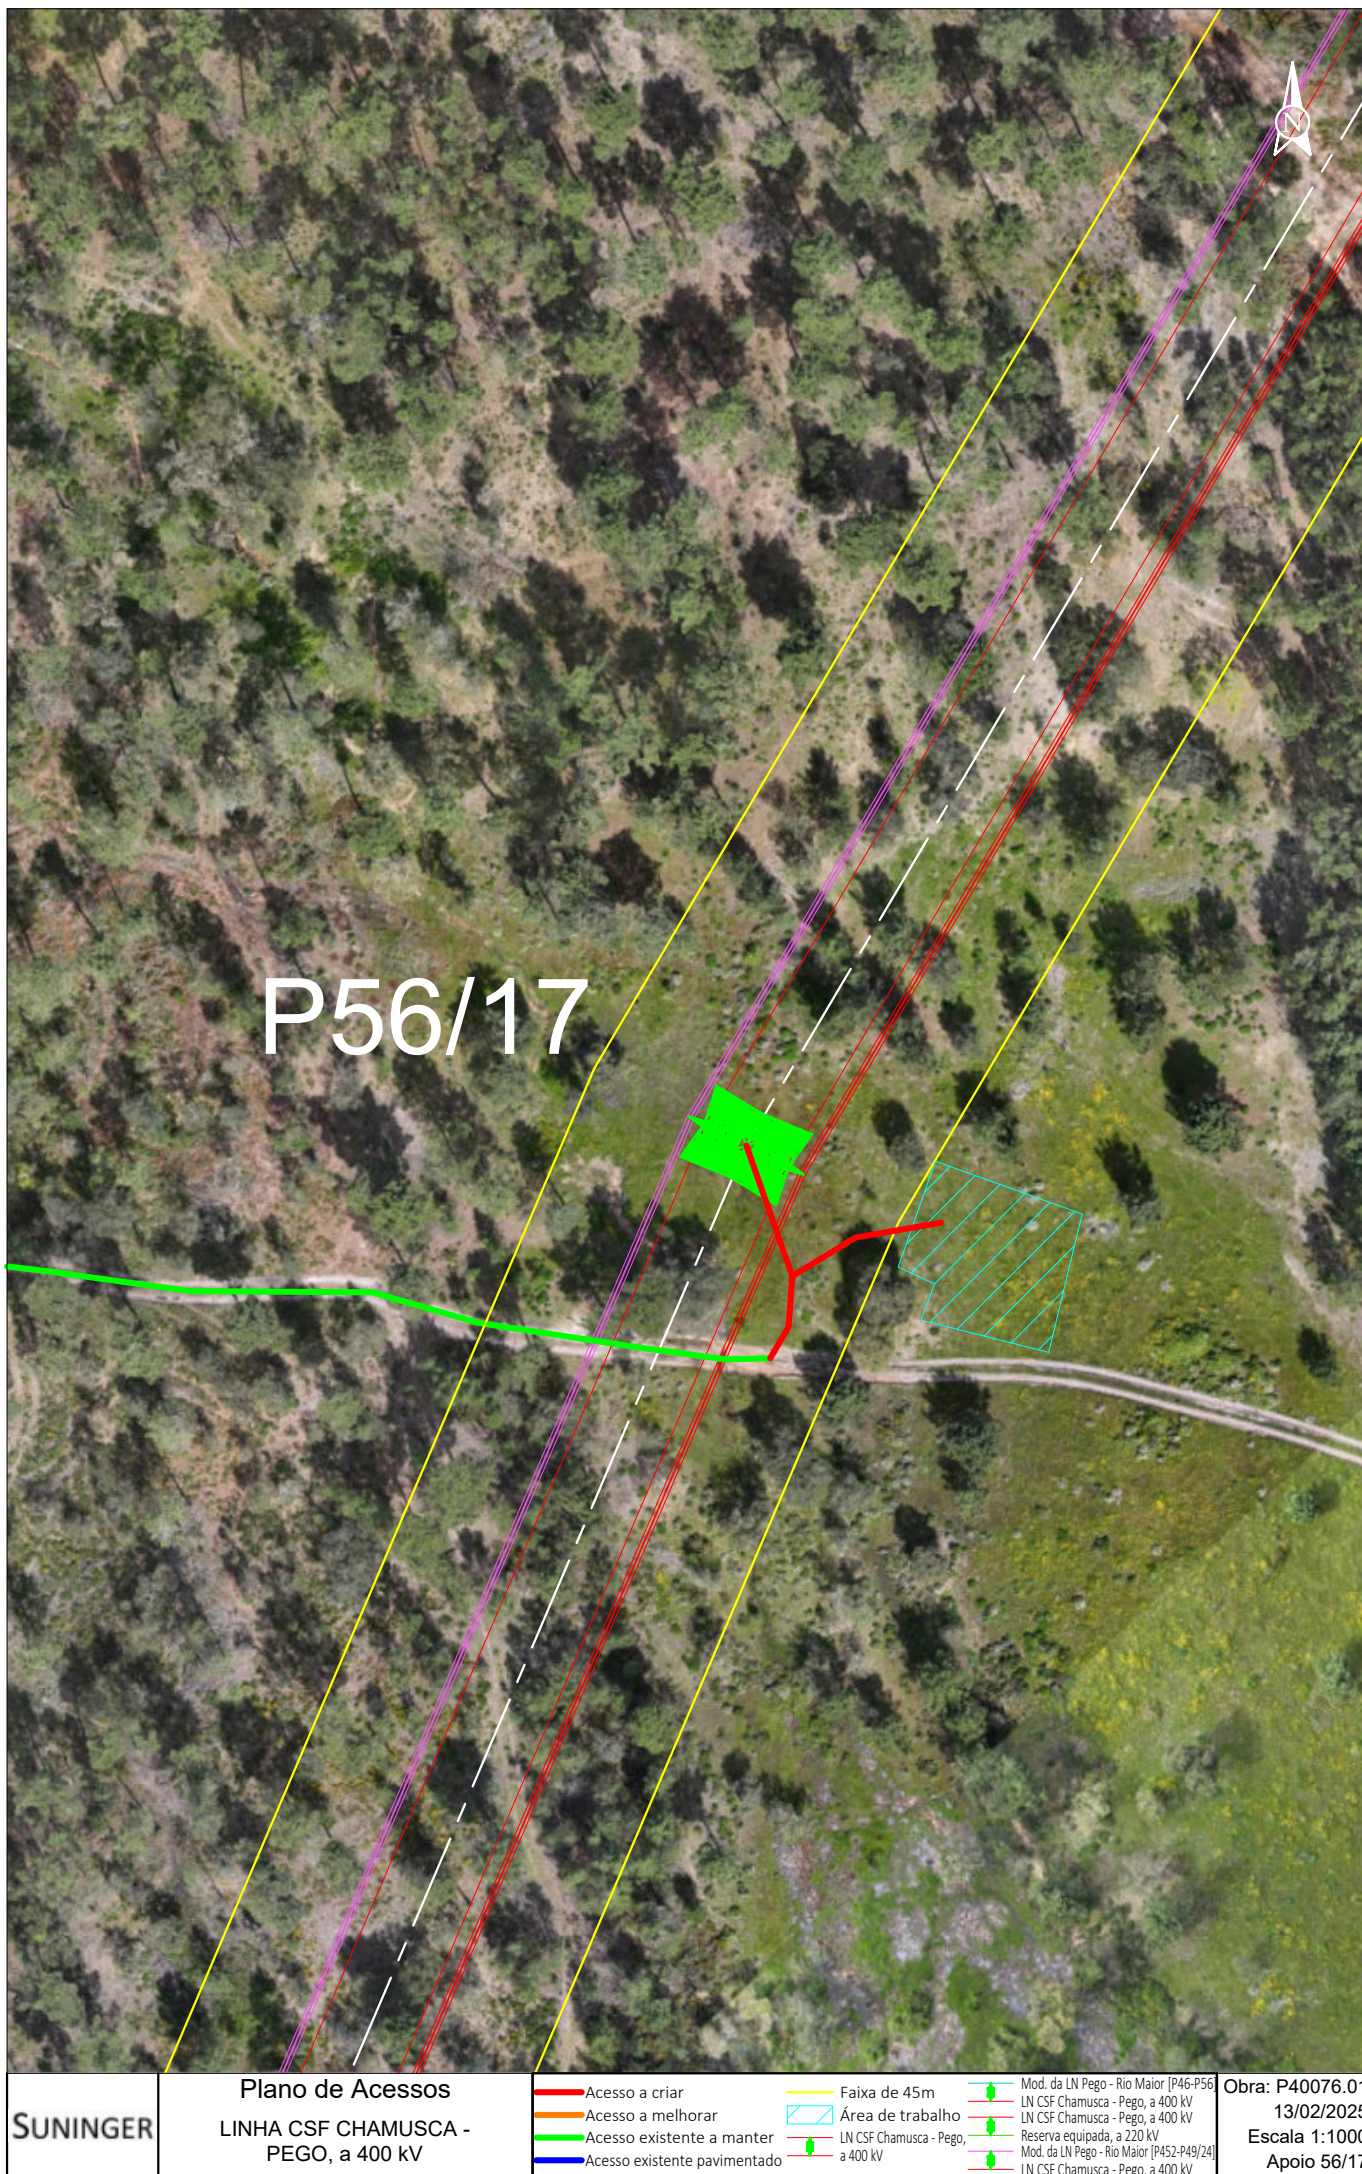

SUNINGER	Plano de Acessos LINHA CSF CHAMUSCA - PEGO, a 400 kV	- Acesso a criar - Acesso a melhorar - Acesso existente a manter - Acesso existente pavimentado	- Faixa de 45m - Área de trabalho - LN CSF Chamusca - Pego, a 400 kV	- Mod. da LN Pego - Rio Maior [P46-P56] - LN CSF Chamusca - Pego, a 400 kV - LN CSF Chamusca - Pego, a 400 kV - Reserva equipada, a 220 kV - Mod. da LN Pego - Rio Maior [P452-P49/24] - LN CSF Chamusca - Pego, a 400 kV	Obra: P40076.01 13/02/2025 Escala 1:1000 Apoio 56/17

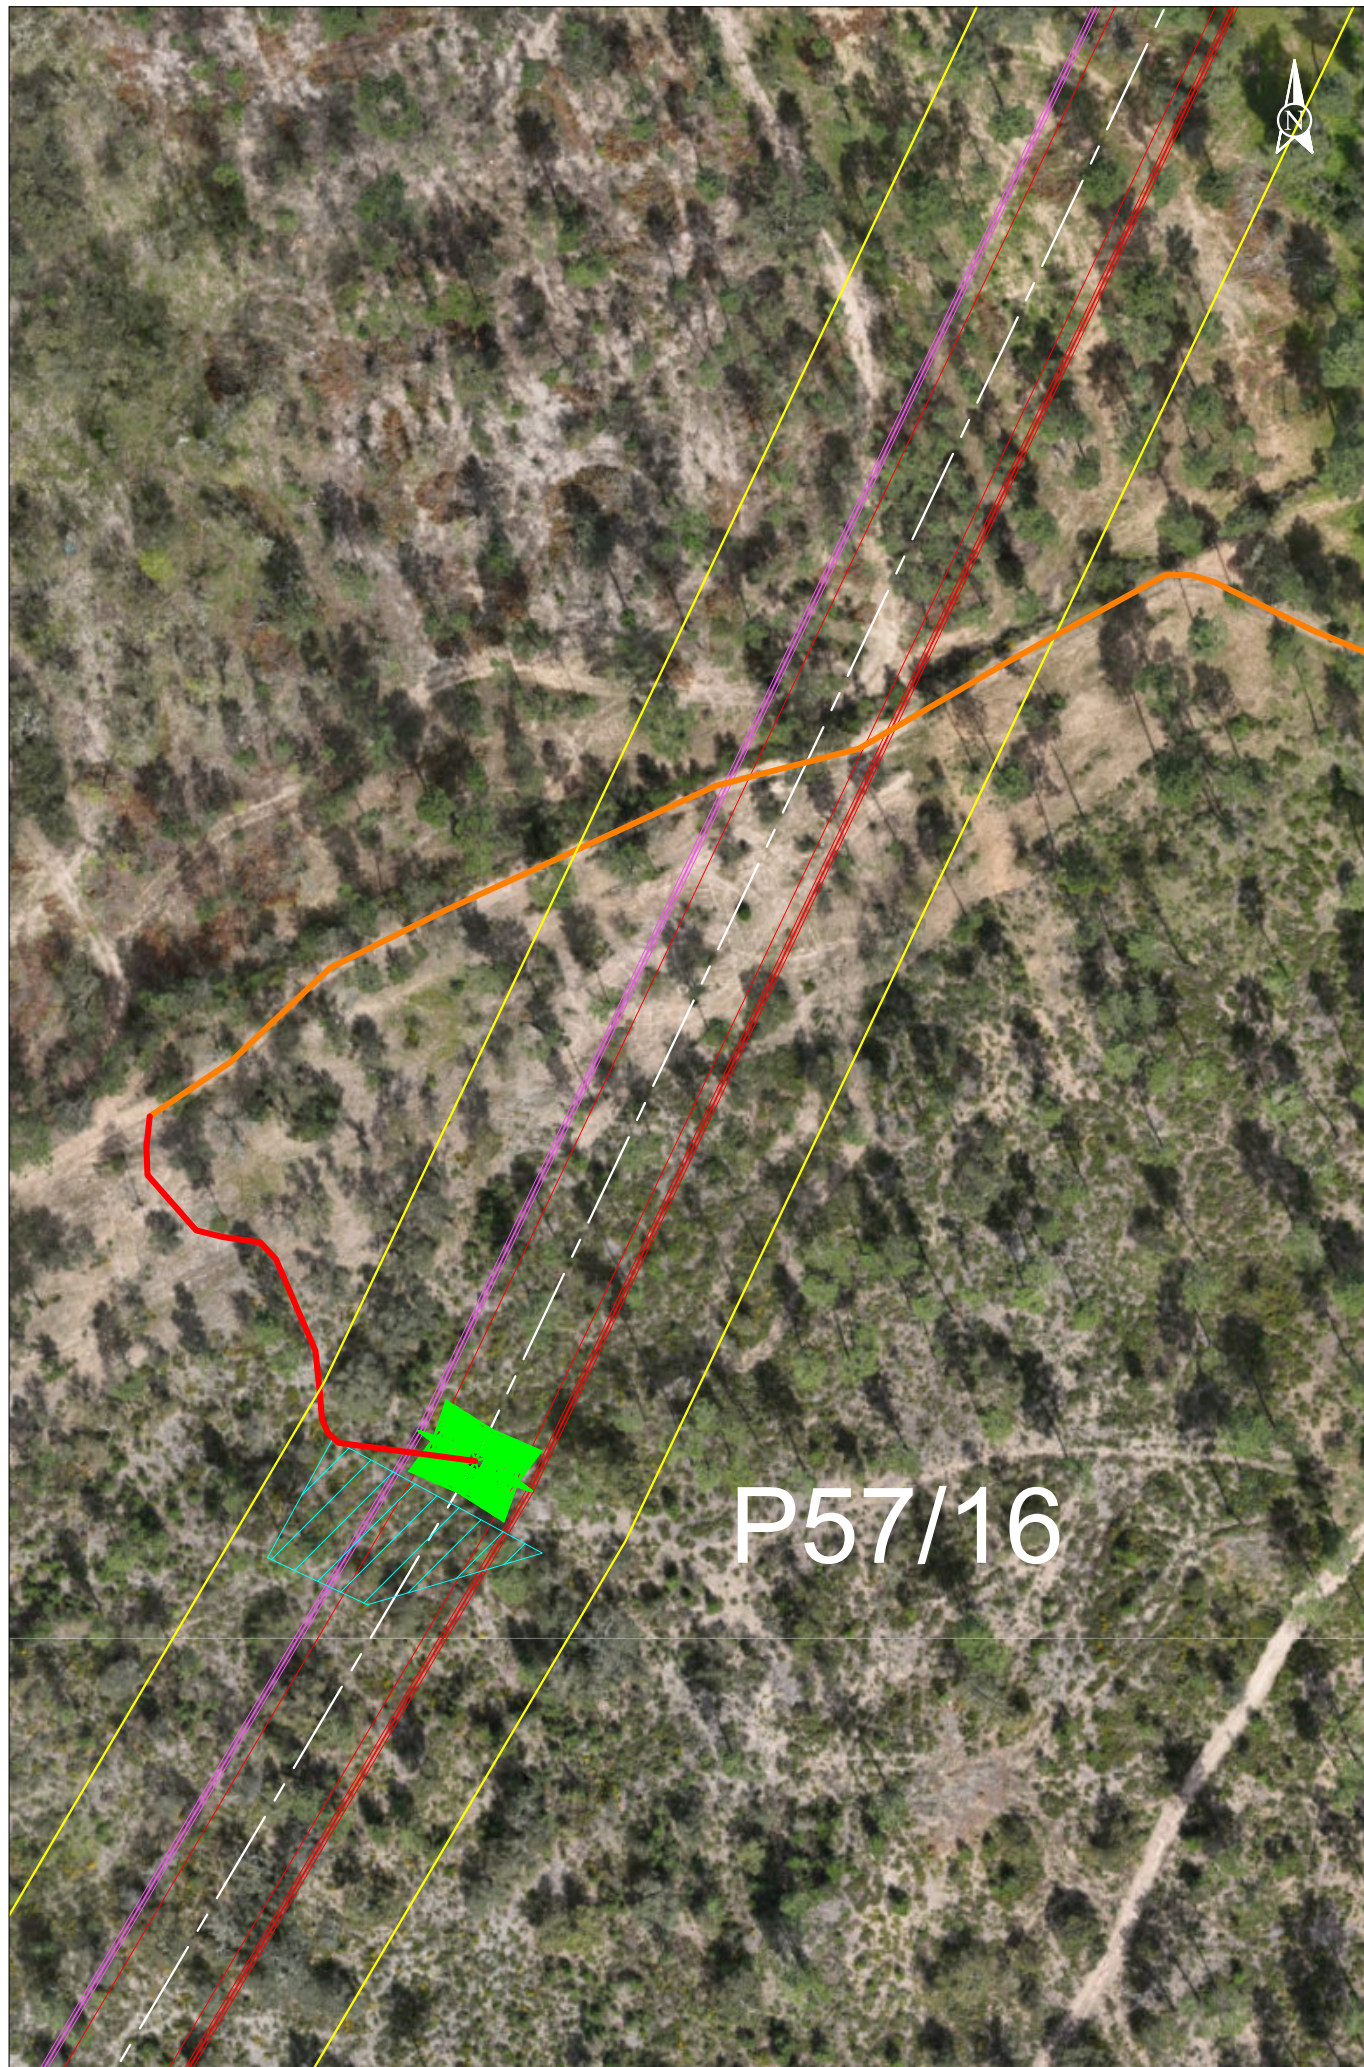

SUNINGER	Plano de Acessos LINHA CSF CHAMUSCA - PEGO, a 400 kV	— Acesso a criar — Acesso a melhorar — Acesso existente a manter — Acesso existente pavimentado	— Faixa de 45m — Área de trabalho — LN CSF Chamusca - Pego, a 400 kV	— Mod. da LN Pego - Rio Maior [P46-P56] — LN CSF Chamusca - Pego, a 400 kV — LN CSF Chamusca - Pego, a 400 kV — Reserva equipada, a 220 kV — Mod. da LN Pego - Rio Maior [P452-P49/24] — LN CSF Chamusca - Pego, a 400 kV	Obra: P40076.01 13/02/2025 Escala 1:1000 Apoio 57/16
------------------------	---	--	---	--	---



P58/15




SISTEMA DE REFERÊNCIA - PT-TM06/ETRS89
DATUM ALTIMÉTRICO - CASCAIS

	Plano de Acessos LINHA CSF CHAMUSCA - PEGO, a 400 kV	Acesso a criar Acesso a melhorar Acesso existente a manter Acesso existente pavimentado	Faixa de 45m Área de trabalho LN CSF Chamusca - Pego, a 400 kV	Mod. da LN Pego - Rio Maior [P46-P56] LN CSF Chamusca - Pego, a 400 kV LN CSF Chamusca - Pego, a 400 kV Reserva equipada, a 220 kV Mod. da LN Pego - Rio Maior [P452-P49/24] LN CSF Chamusca - Pego, a 400 kV	Obra: P40076.01 13/02/2025 Escala 1:1000 Apoio 58/15
---	---	---	---	---	--



SUNINGER	Plano de Acessos LINHA CSF CHAMUSCA - PEGO, a 400 kV	— Acesso a criar — Acesso a melhorar — Acesso existente a manter — Acesso existente pavimentado	— Faixa de 45m — Área de trabalho — LN CSF Chamusca - Pego, a 400 kV	— Mod. da LN Pego - Rio Maior [P46-P56] — LN CSF Chamusca - Pego, a 400 kV — LN CSF Chamusca - Pego, a 400 kV — Reserva equipada, a 220 kV — Mod. da LN Pego - Rio Maior [P452-P49/24] — LN CSF Chamusca - Pego, a 400 kV	Obra: P40076.01 13/02/2025 Escala 1:1000 Apoio 59/14
------------------------	---	--	---	--	---

SISTEMA DE REFERÊNCIA – PT-TM06/ETRS89
DATUM ALTIMÉTRICO – CASCAIS

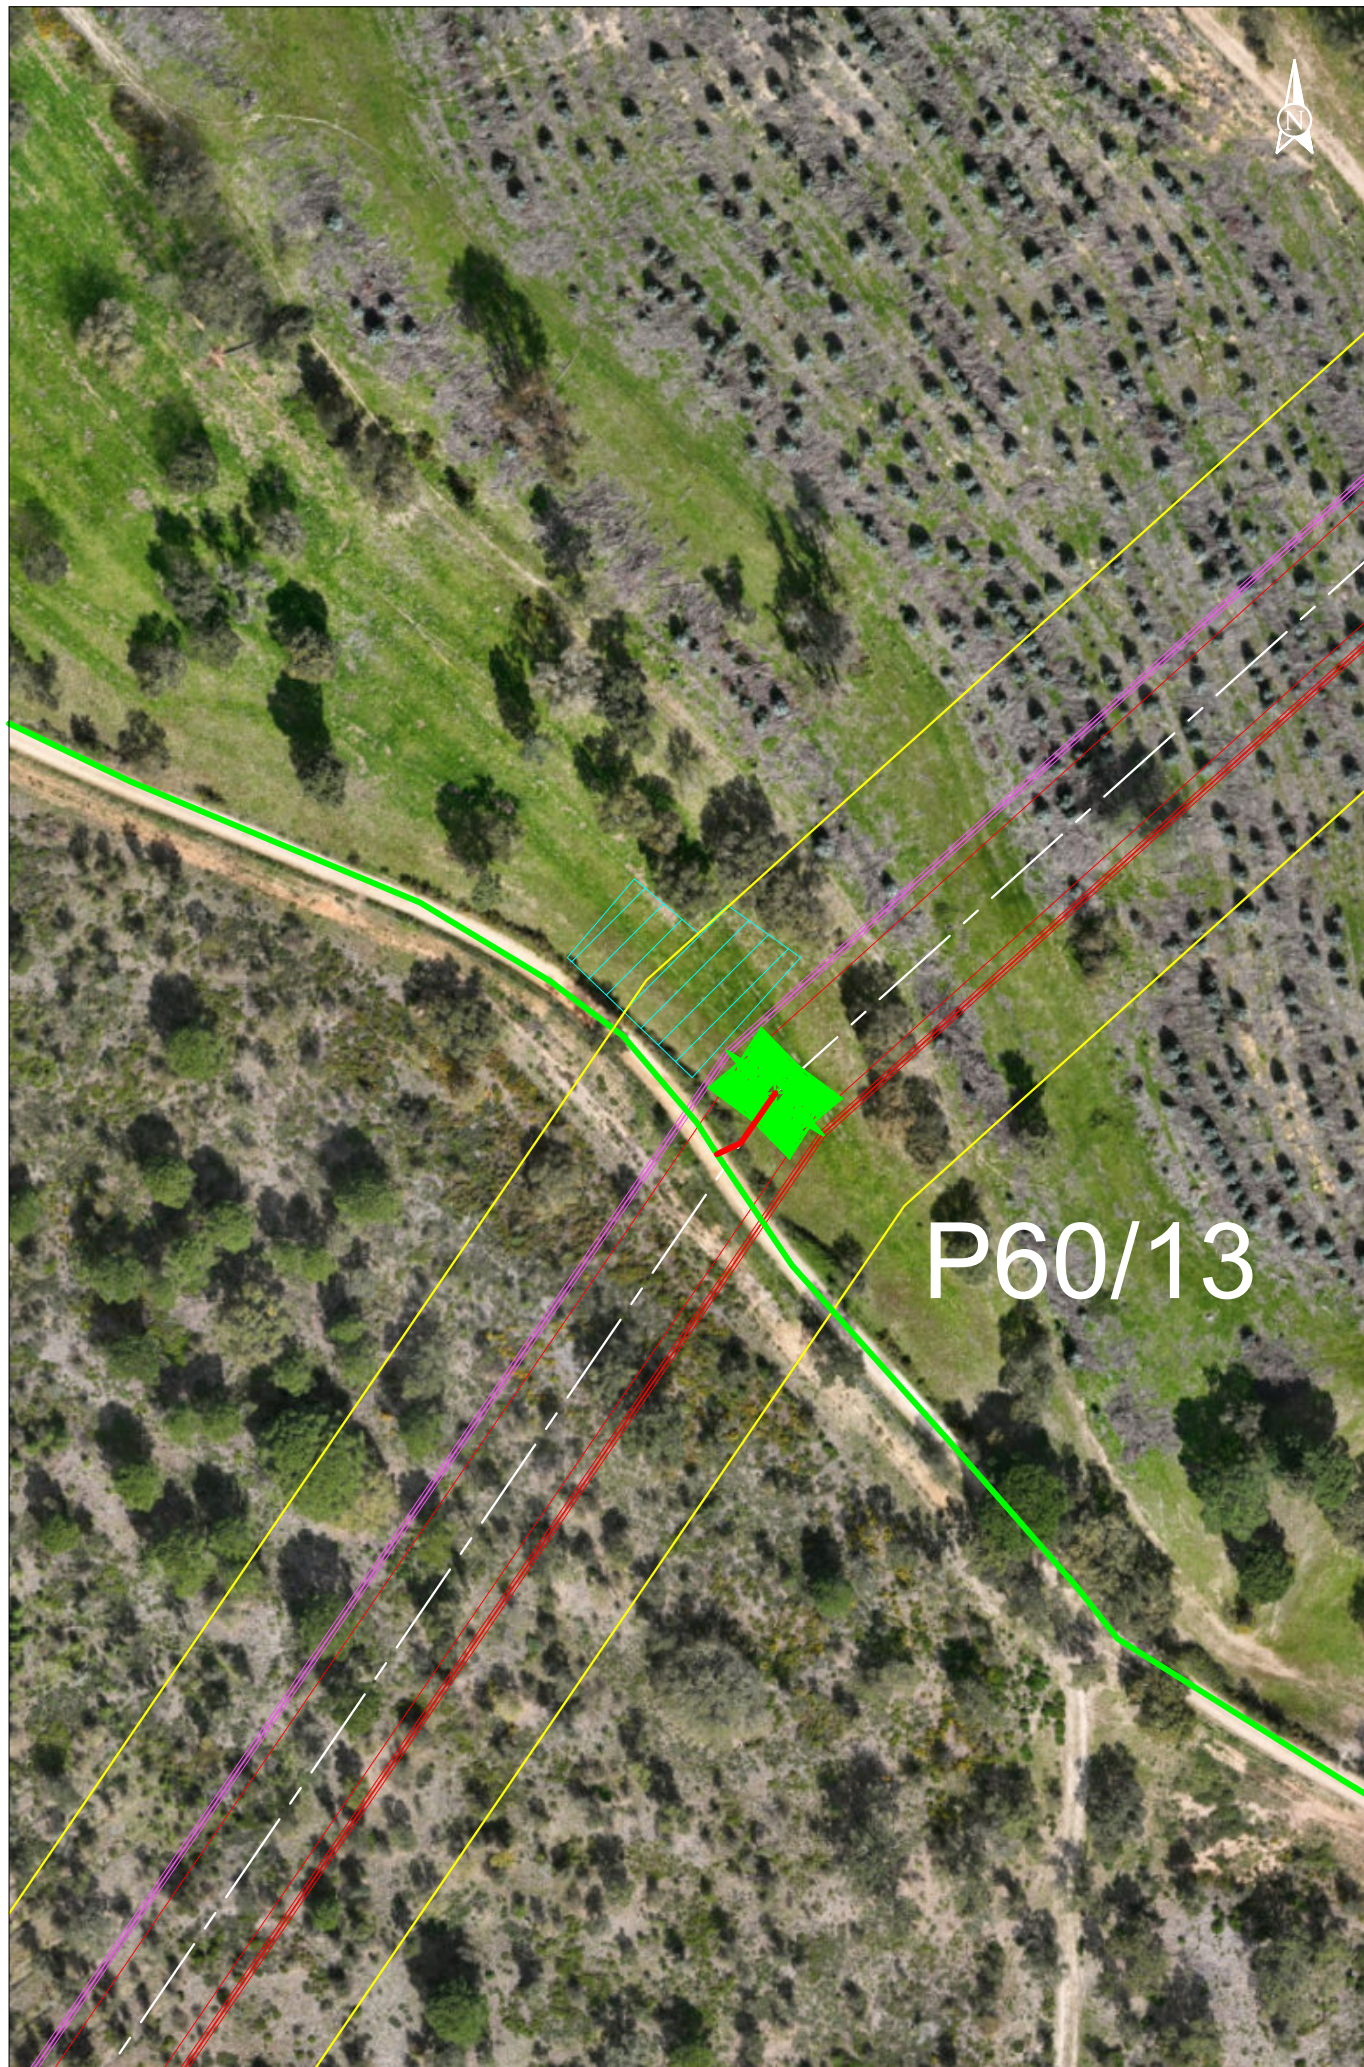

SUNINGER

Plano de Acessos
LINHA CSF CHAMUSCA -
PEGO, a 400 kV


— Acesso a criar
— Acesso a melhorar
— Acesso existente a manter
— Acesso existente pavimentado

— Faixa de 45m
— Área de trabalho
— LN CSF Chamusca - Pego,
a 400 kV

— Mod. da LN Pego - Rio Maior [P46-P56]
— LN CSF Chamusca - Pego, a 400 kV
— LN CSF Chamusca - Pego, a 400 kV
— Reserva equipada, a 220 kV
— Mod. da LN Pego - Rio Maior [P452-P49/24]
— LN CSF Chamusca - Pego, a 400 kV

Obra: P40076.01
13/02/2025
Escala 1:1000
Apoio 60/13

SISTEMA DE REFERÊNCIA - PT-TM06/ETRS89
DATUM ALTIMÉTRICO - CASCAIS

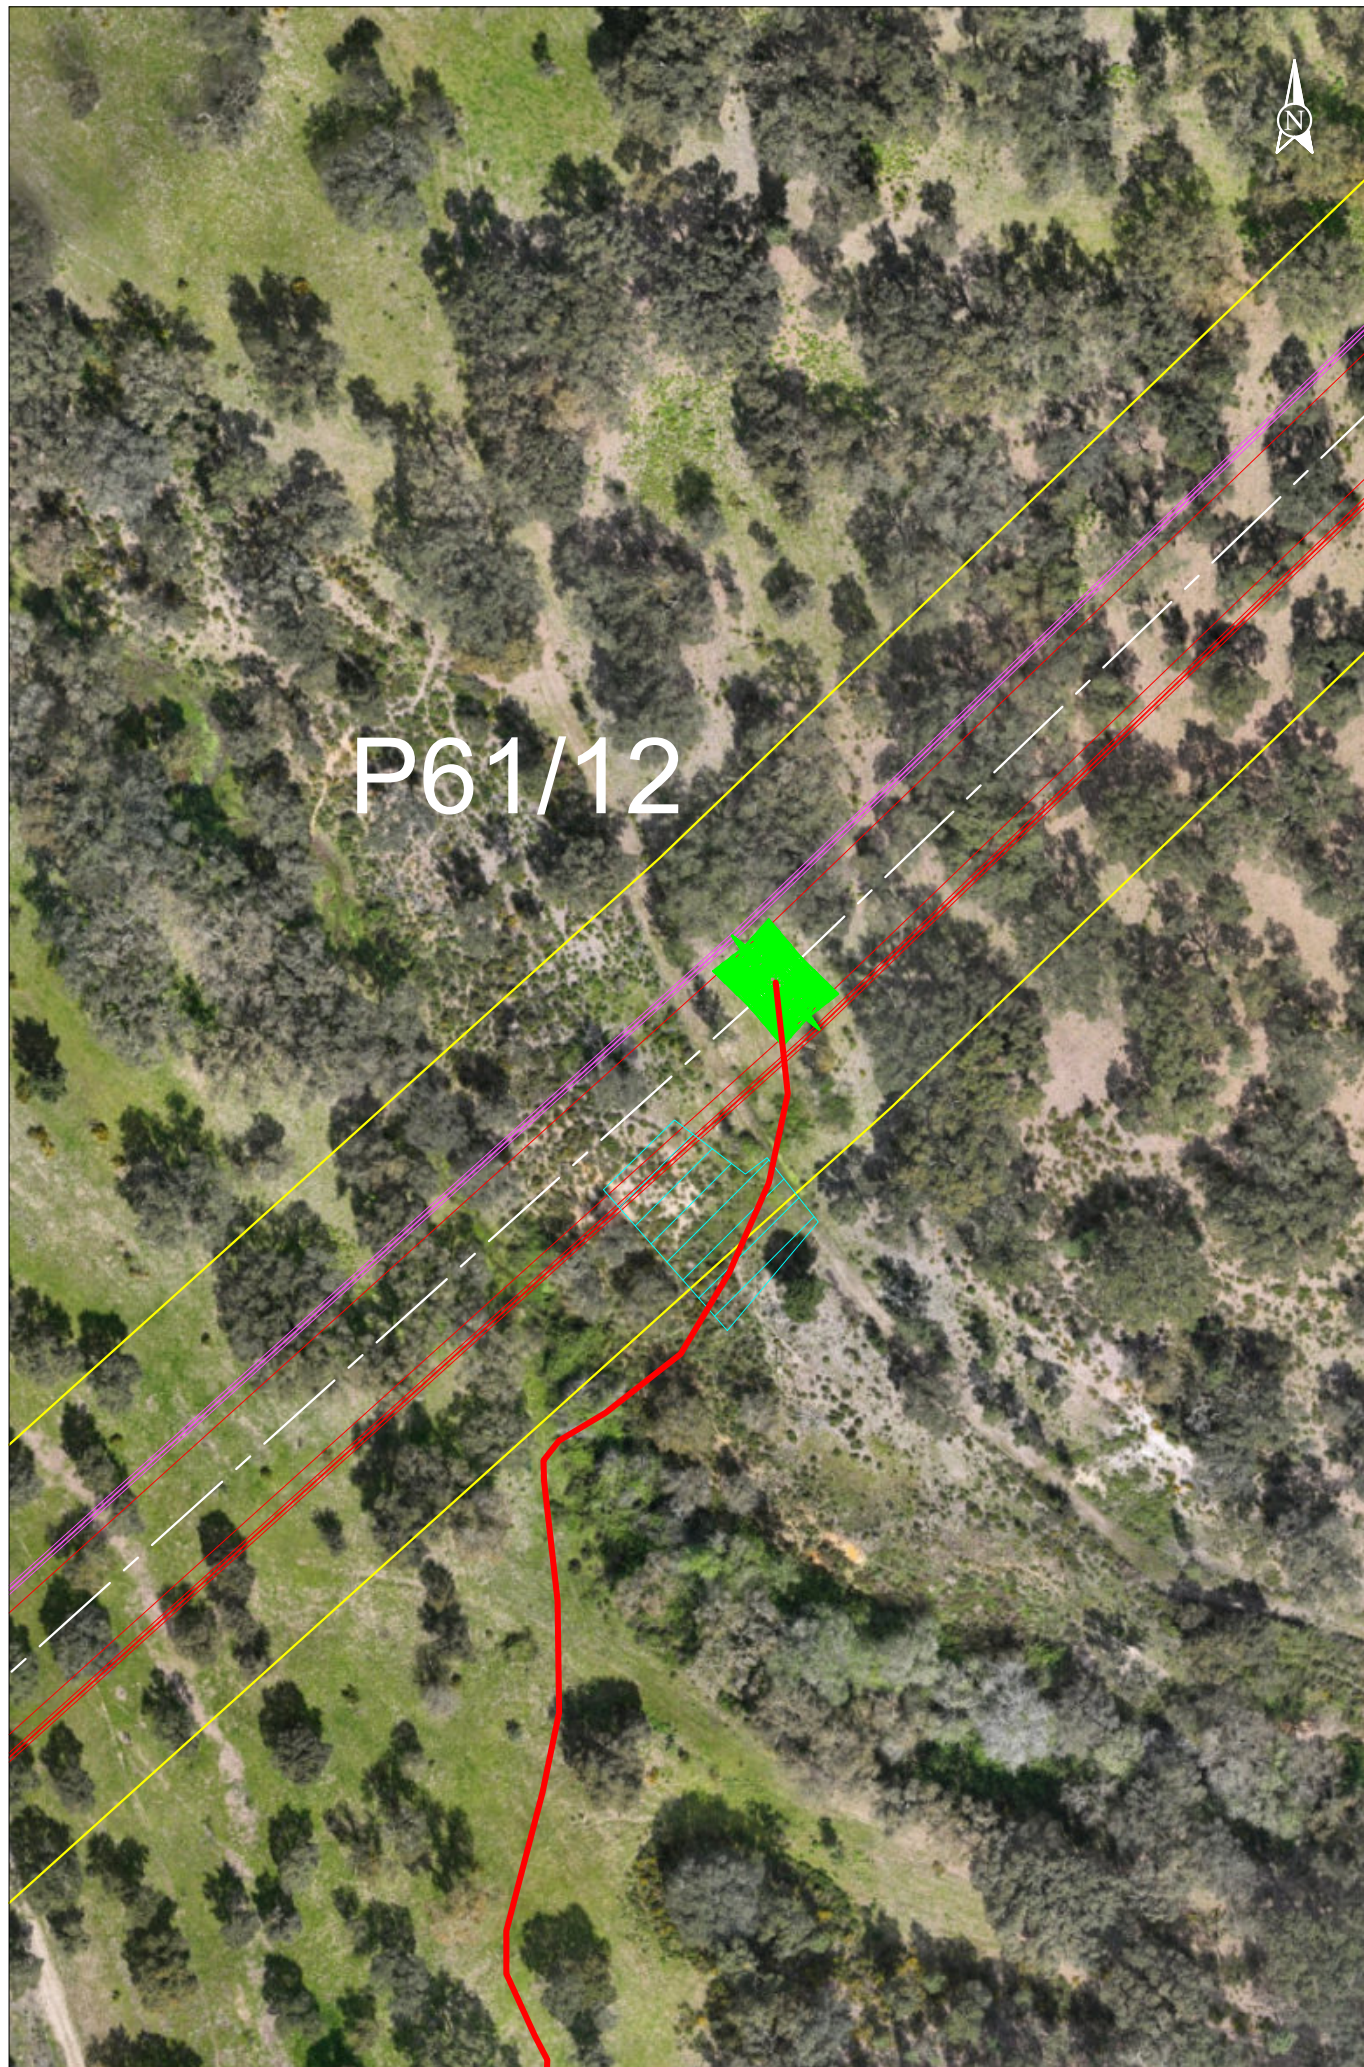

SUNINGER


Plano de Acessos
LINHA CSF CHAMUSCA -
PEGO, a 400 kV

- Acesso a criar
- Acesso a melhorar
- Acesso existente a manter
- Acesso existente pavimentado

- Faixa de 45m
- Área de trabalho
- LN CSF Chamusca - Pego, a 400 kV


- Mod. da LN Pego - Rio Maior [P46-P56]
- LN CSF Chamusca - Pego, a 400 kV
- LN CSF Chamusca - Pego, a 400 kV
- Reserva equipada, a 220 kV
- Mod. da LN Pego - Rio Maior [P452-P49/24]
- LN CSF Chamusca - Pego, a 400 kV

Obra: P40076.01
13/02/2025
Escala 1:1000
Apoio 61/12

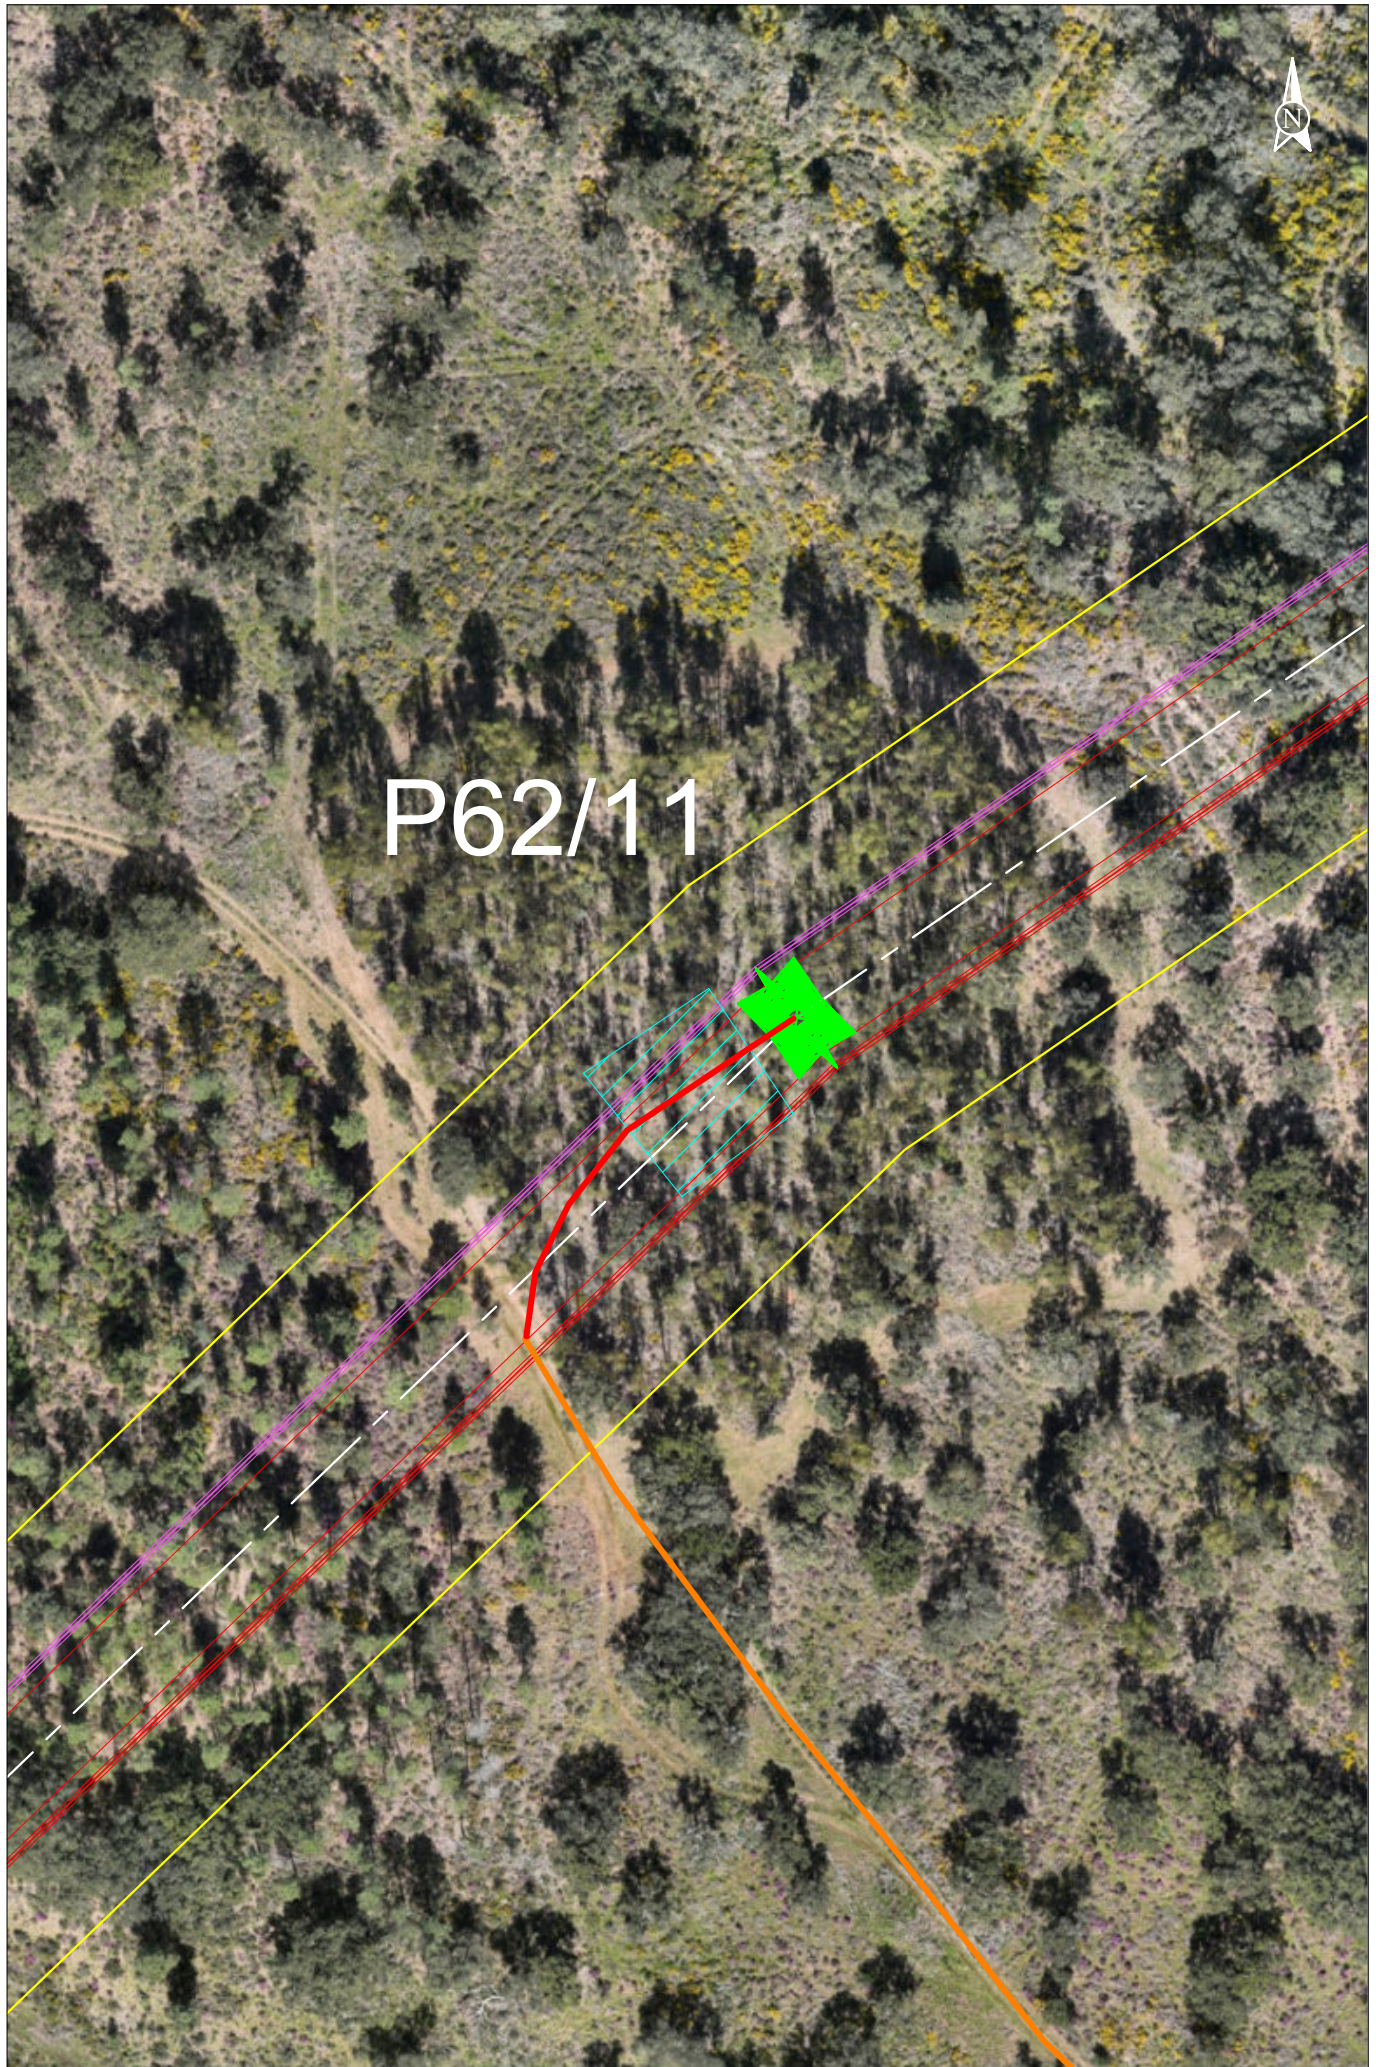

	Plano de Acessos LINHA CSF CHAMUSCA - PEGO, a 400 kV	Acesso a criar Acesso a melhorar Acesso existente a manter Acesso existente pavimentado	Faixa de 45m Área de trabalho LN CSF Chamusca - Pego, a 400 kV	Mod. da LN Pego - Rio Maior [P46-P56] LN CSF Chamusca - Pego, a 400 kV LN CSF Chamusca - Pego, a 400 kV Reserva equipada, a 220 kV Mod. da LN Pego - Rio Maior [P452-P49/24] LN CSF Chamusca - Pego, a 400 kV	Obra: P40076.01 13/02/2025 Escala 1:1000 Apoio 62/11

SISTEMA DE REFERÊNCIA - PT-TM06/ETRS89
DATUM ALTIMÉTRICO - CASCAIS

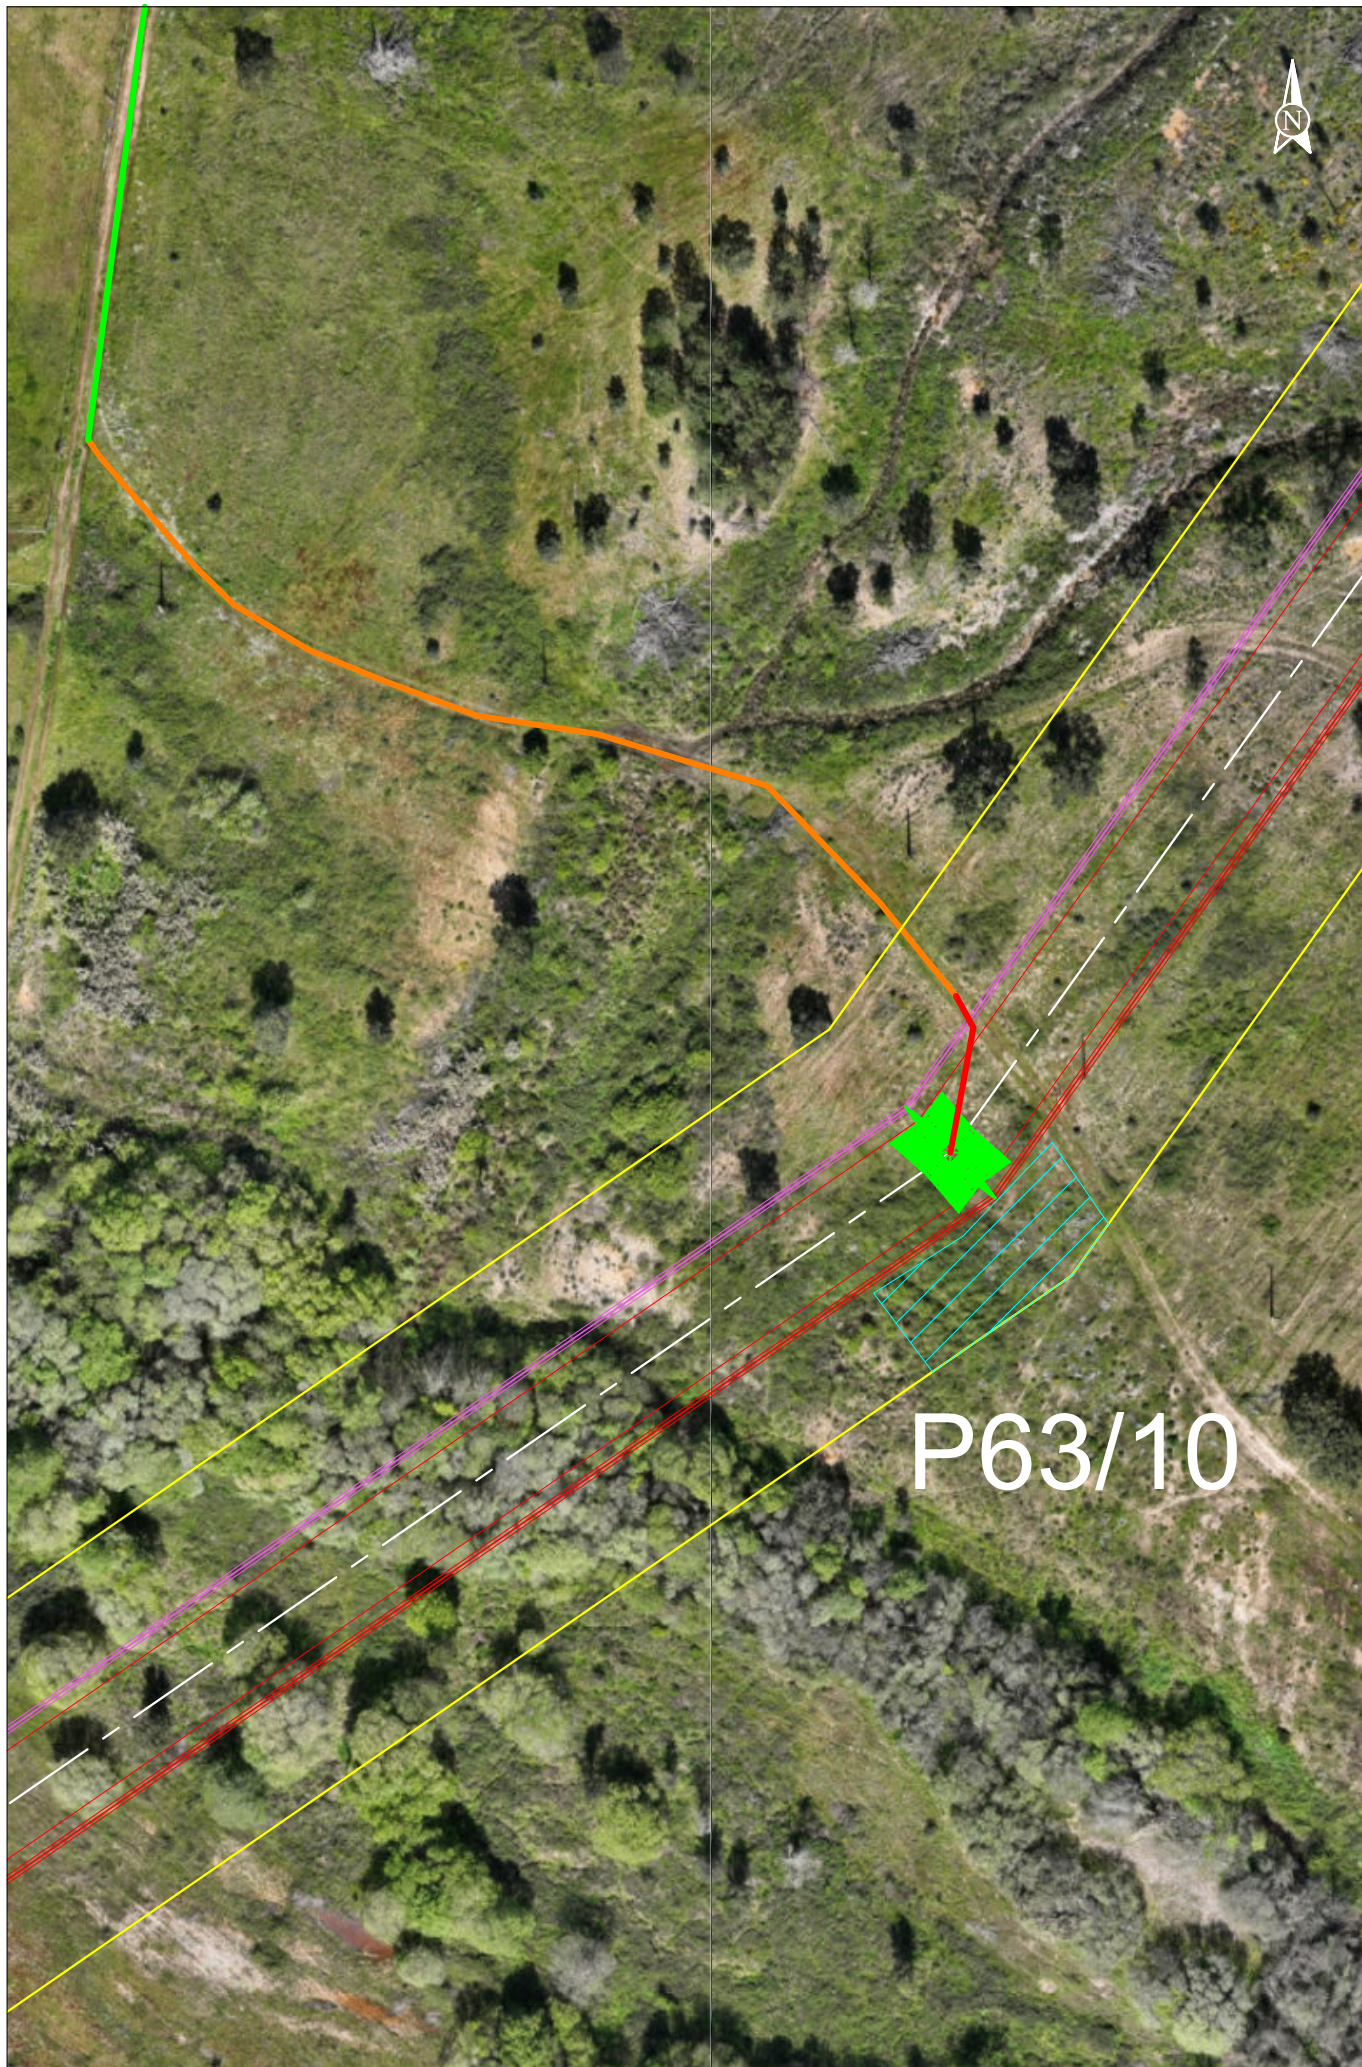

P63/10

SUNINGER


Plano de Acessos
LINHA CSF CHAMUSCA -
PEGO, a 400 kV

— Acesso a criar
— Acesso a melhorar
— Acesso existente a manter
— Acesso existente pavimentado

— Faixa de 45m
— Área de trabalho
— LN CSF Chamusca - Pego, a 400 kV

— Mod. da LN Pego - Rio Maior [P46-P56]
— LN CSF Chamusca - Pego, a 400 kV
— LN CSF Chamusca - Pego, a 400 kV
— Reserva equipada, a 220 kV
— Mod. da LN Pego - Rio Maior [P452-P49/24]
— LN CSF Chamusca - Pego, a 400 kV

Obra: P40076.01
13/02/2025
Escala 1:1000
Apoio 63/10

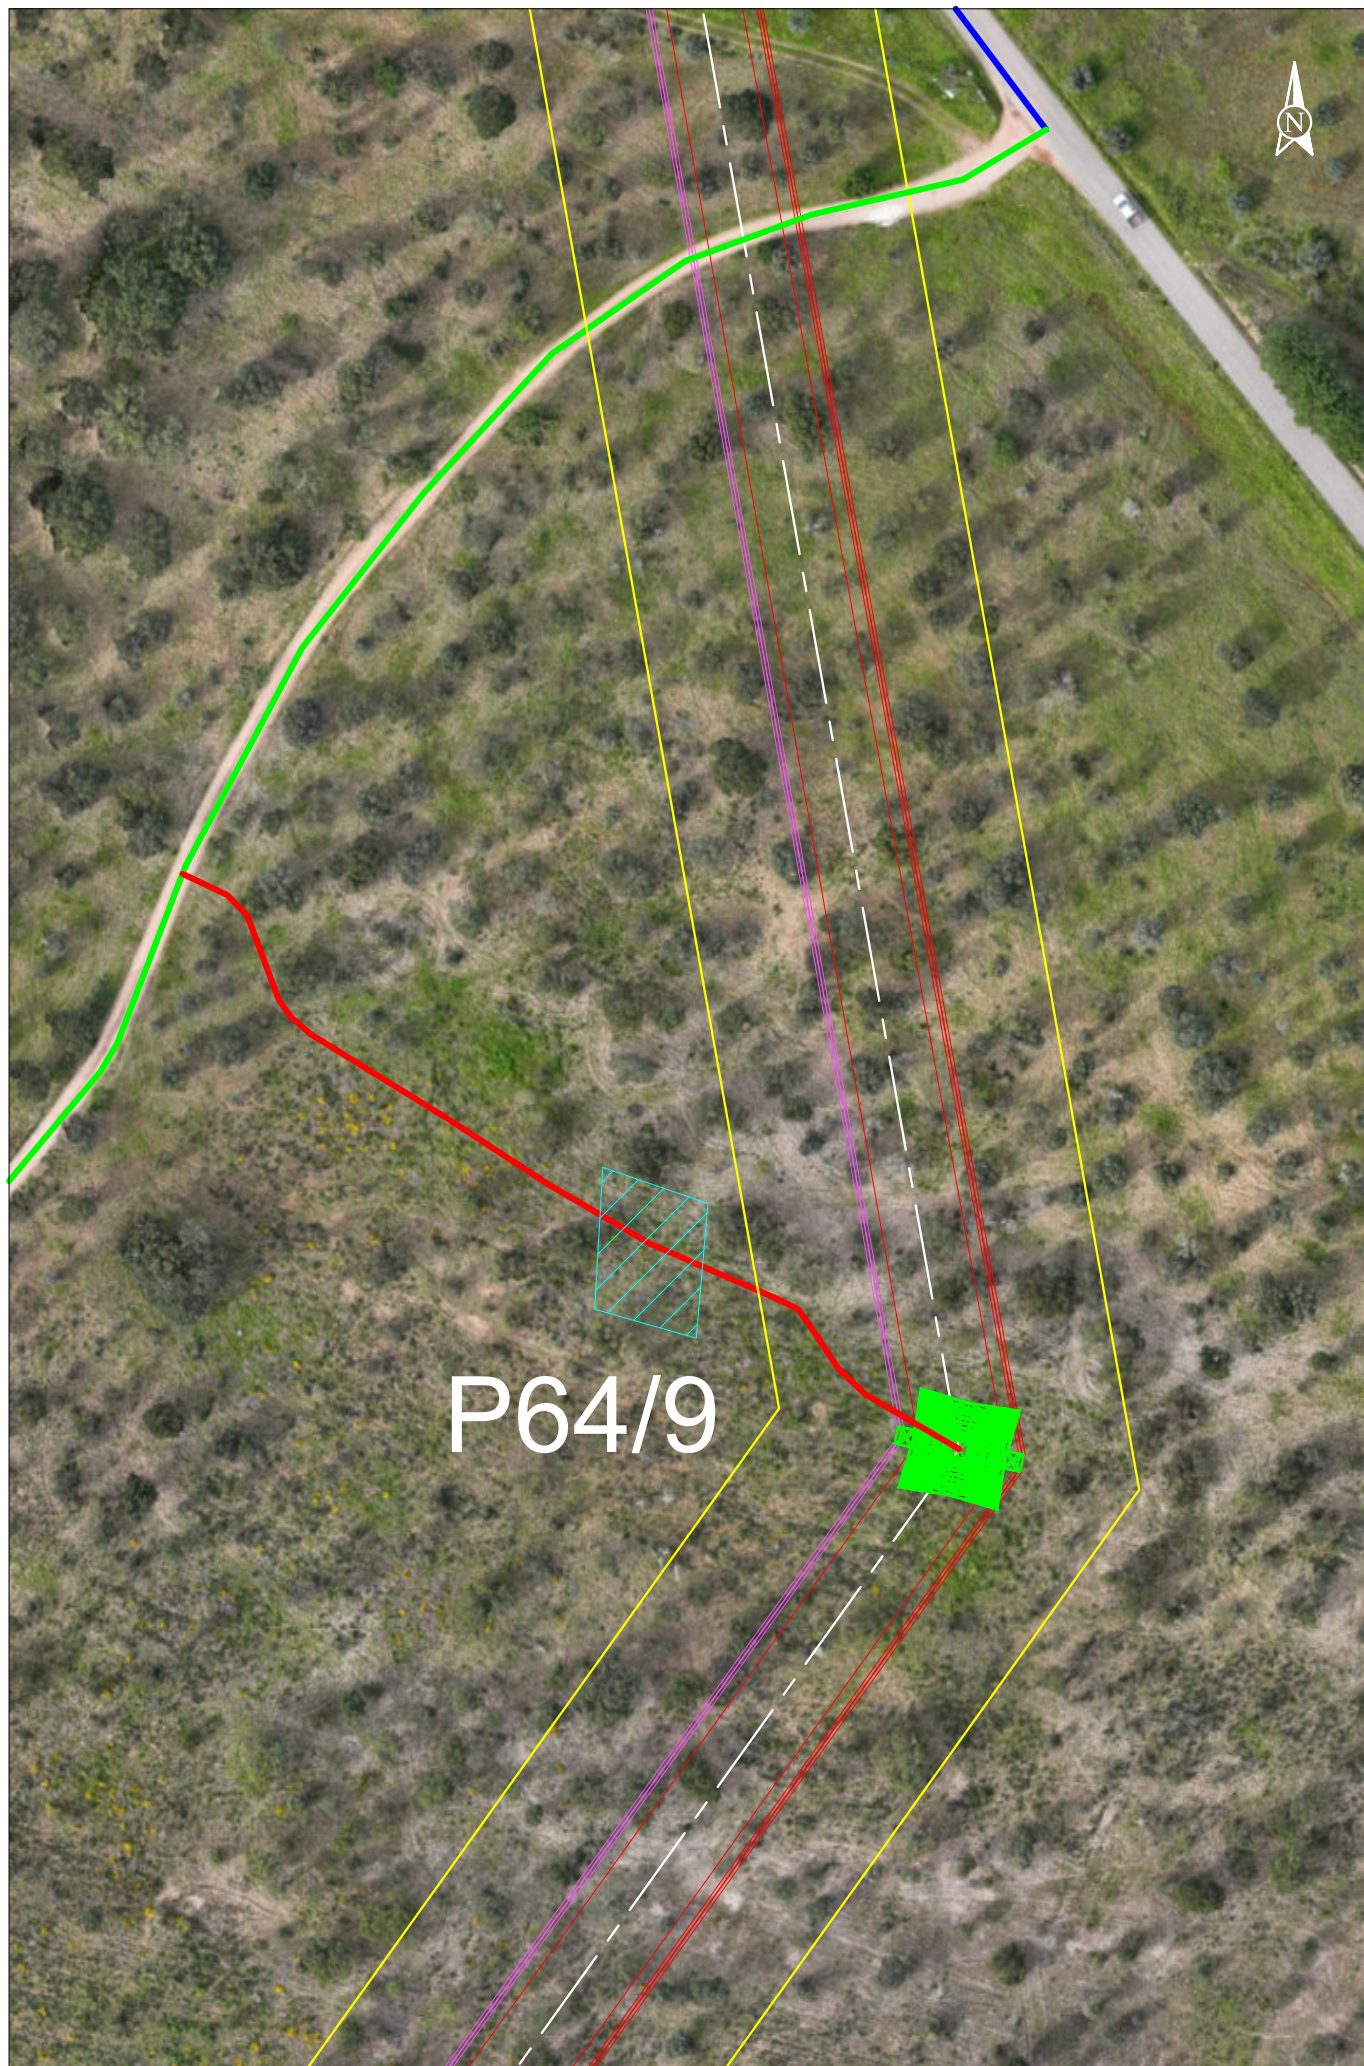

SUNINGER	Plano de Acessos LINHA CSF CHAMUSCA - PEGO, a 400 kV	- Acesso a criar - Acesso a melhorar - Acesso existente a manter - Acesso existente pavimentado	- Faixa de 45m - Área de trabalho - LN CSF Chamusca - Pego, a 400 kV	- Mod. da LN Pego - Rio Maior [P46-P56] - LN CSF Chamusca - Pego, a 400 kV - LN CSF Chamusca - Pego, a 400 kV - Reserva equipada, a 220 kV - Mod. da LN Pego - Rio Maior [P452-P49/24] - LN CSF Chamusca - Pego, a 400 kV	Obra: P40076.01 13/02/2025 Escala 1:1000 Apoio 64/9




	Plano de Acessos LINHA CSF CHAMUSCA - PEGO, a 400 kV	- Acesso a criar - Acesso a melhorar - Acesso existente a manter - Acesso existente pavimentado	- Faixa de 45m - Área de trabalho - LN CSF Chamusca - Pego, a 400 kV	- Mod. da LN Pego - Rio Maior [P46-P56] - LN CSF Chamusca - Pego, a 400 kV - LN CSF Chamusca - Pego, a 400 kV - Reserva equipada, a 220 kV - Mod. da LN Pego - Rio Maior [P452-P49/24] - LN CSF Chamusca - Pego, a 400 kV	Obra: P40076.01 13/02/2025 Escala 1:1000 Apoio 65/8
---	---	--	--	--	---




SUNINGER	Plano de Acessos LINHA CSF CHAMUSCA - PEGO, a 400 kV	— Acesso a criar — Acesso a melhorar — Acesso existente a manter — Acesso existente pavimentado	— Faixa de 45m — Área de trabalho — LN CSF Chamusca - Pego, a 400 kV	— Mod. da LN Pego - Rio Maior [P46-P56] — LN CSF Chamusca - Pego, a 400 kV — LN CSF Chamusca - Pego, a 400 kV — Reserva equipada, a 220 kV — Mod. da LN Pego - Rio Maior [P452-P49/24] — LN CSF Chamusca - Pego, a 400 kV	Obra: P40076.01 13/02/2025 Escala 1:1000 Apoio 66/7
------------------------	---	--	---	--	--

SISTEMA DE REFERÊNCIA - PT-TM06/ETRS89
DATUM ALTIMÉTRICO - CASCAIS

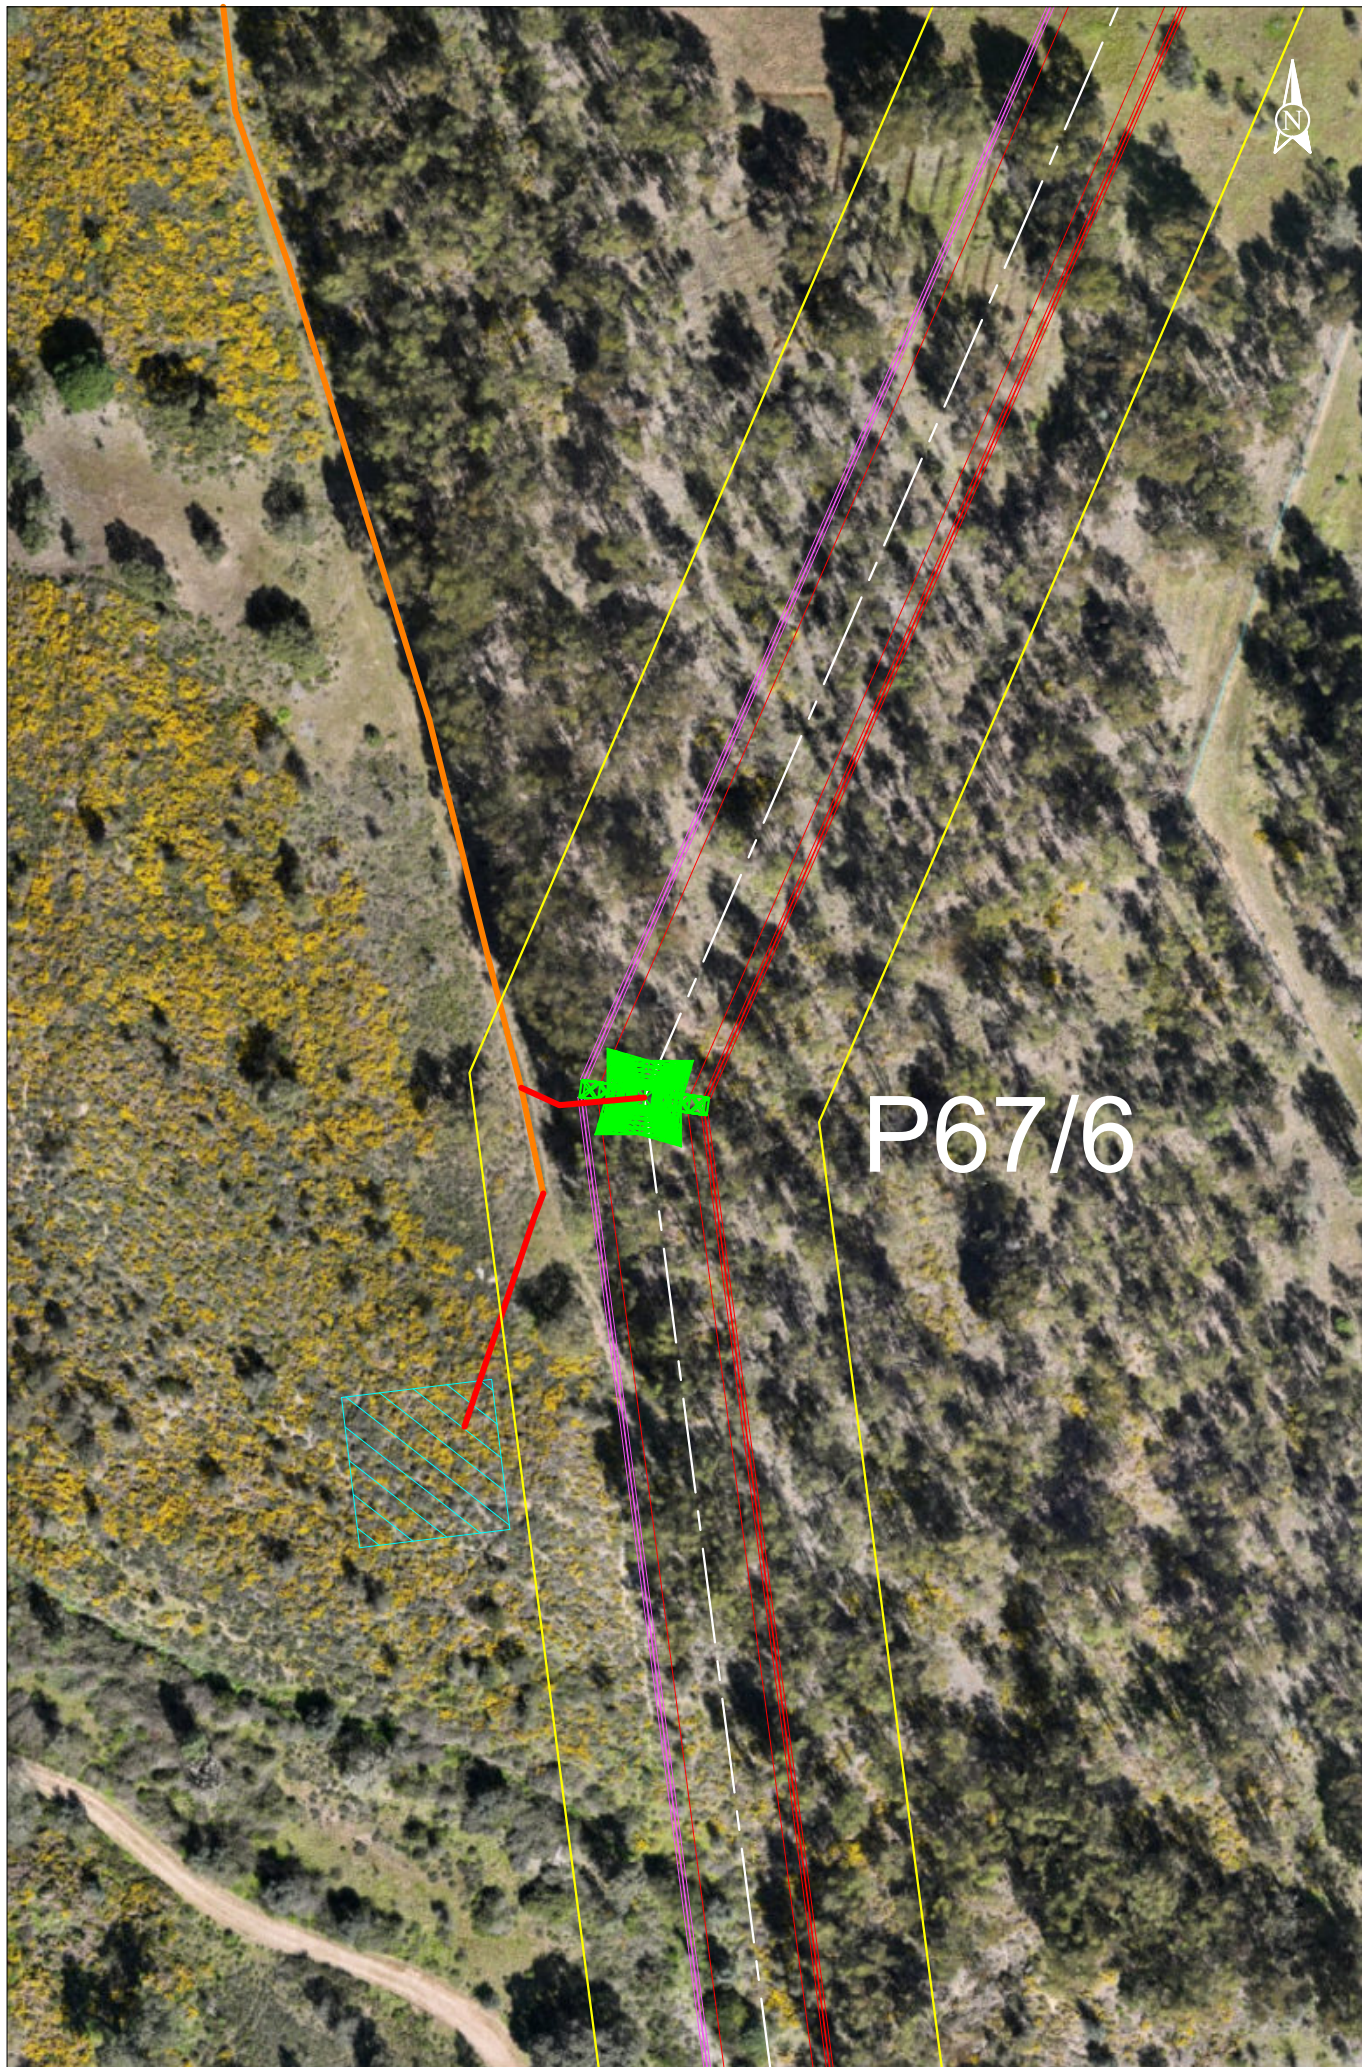

	Plano de Acessos LINHA CSF CHAMUSCA - PEGO, a 400 kV	- Acesso a criar - Acesso a melhorar - Acesso existente a manter - Acesso existente pavimentado	- Faixa de 45m - Área de trabalho - LN CSF Chamusca - Pego, a 400 kV	- Mod. da LN Pego - Rio Maior [P46-P56] - LN CSF Chamusca - Pego, a 400 kV - LN CSF Chamusca - Pego, a 400 kV - Reserva equipada, a 220 kV - Mod. da LN Pego - Rio Maior [P452-P49/24] - LN CSF Chamusca - Pego, a 400 kV	Obra: P40076.01 13/02/2025 Escala 1:1000 Apoio 67/6
---	---	---	--	---	--

SISTEMA DE REFERÊNCIA - PT-TM06/ETRS89
DATUM ALTIMÉTRICO - CASCAIS

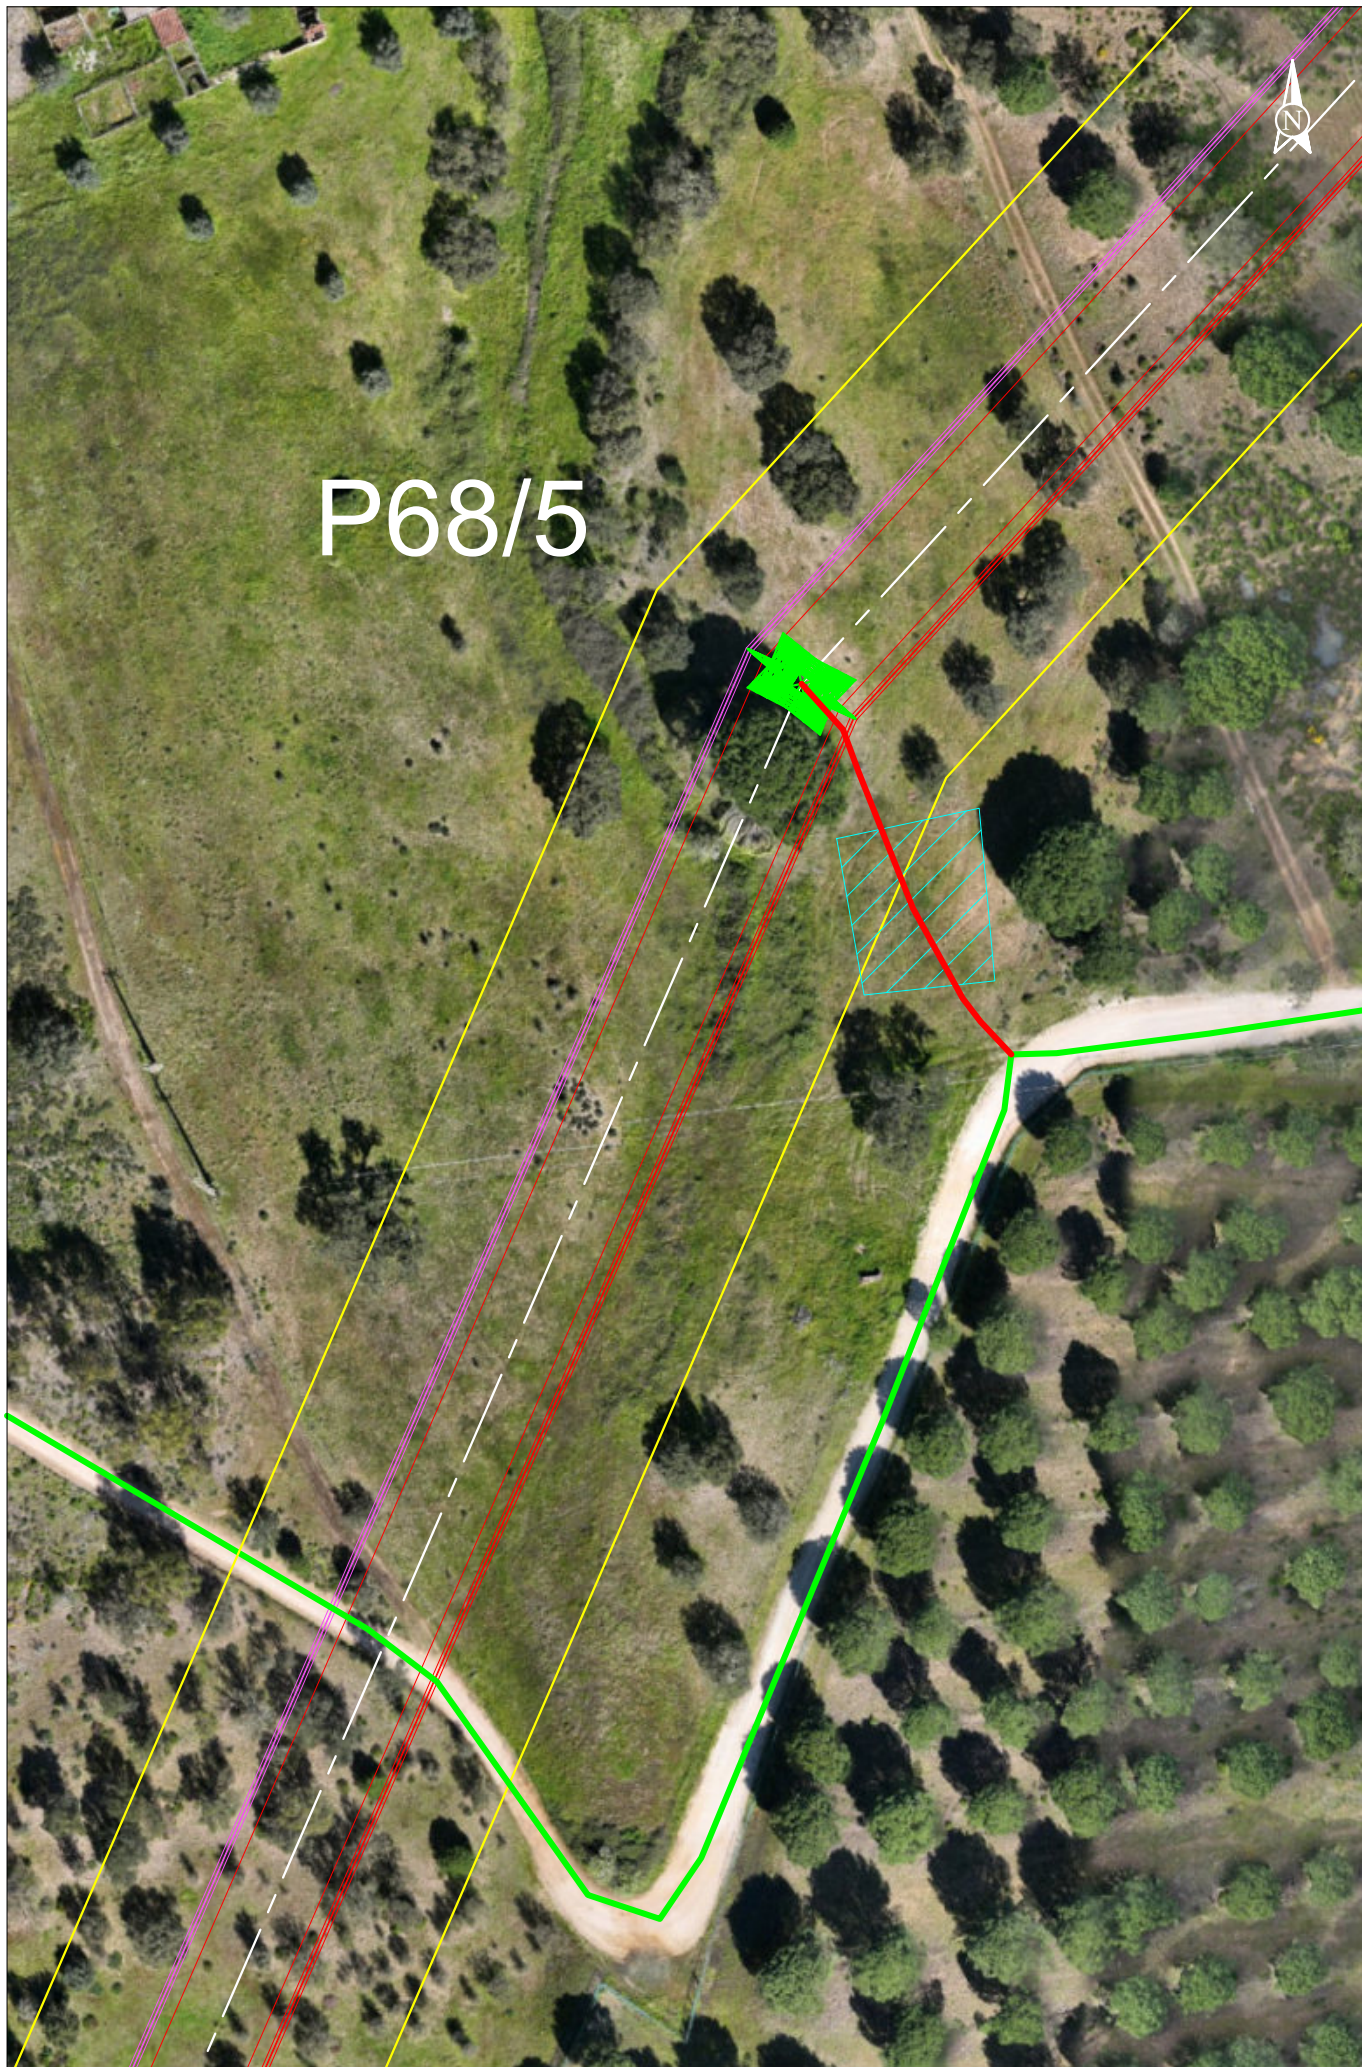


SUNINGER	Plano de Acessos LINHA CSF CHAMUSCA - PEGO, a 400 kV	- Acesso a criar - Acesso a melhorar - Acesso existente a manter - Acesso existente pavimentado	- Faixa de 45m - Área de trabalho - LN CSF Chamusca - Pego, a 400 kV	- Mod. da LN Pego - Rio Maior [P46-P56] - LN CSF Chamusca - Pego, a 400 kV - LN CSF Chamusca - Pego, a 400 kV - Reserva equipada, a 220 kV - Mod. da LN Pego - Rio Maior [P452-P49/24] - LN CSF Chamusca - Pego, a 400 kV	Obra: P40076.01 13/02/2025 Escala 1:1000 Apoio 68/5
-----------------	---	---	--	---	--






P70/3

SISTEMA DE REFERÊNCIA - PT-TM06/ETRS89
DATUM ALTIMÉTRICO - CASCAIS

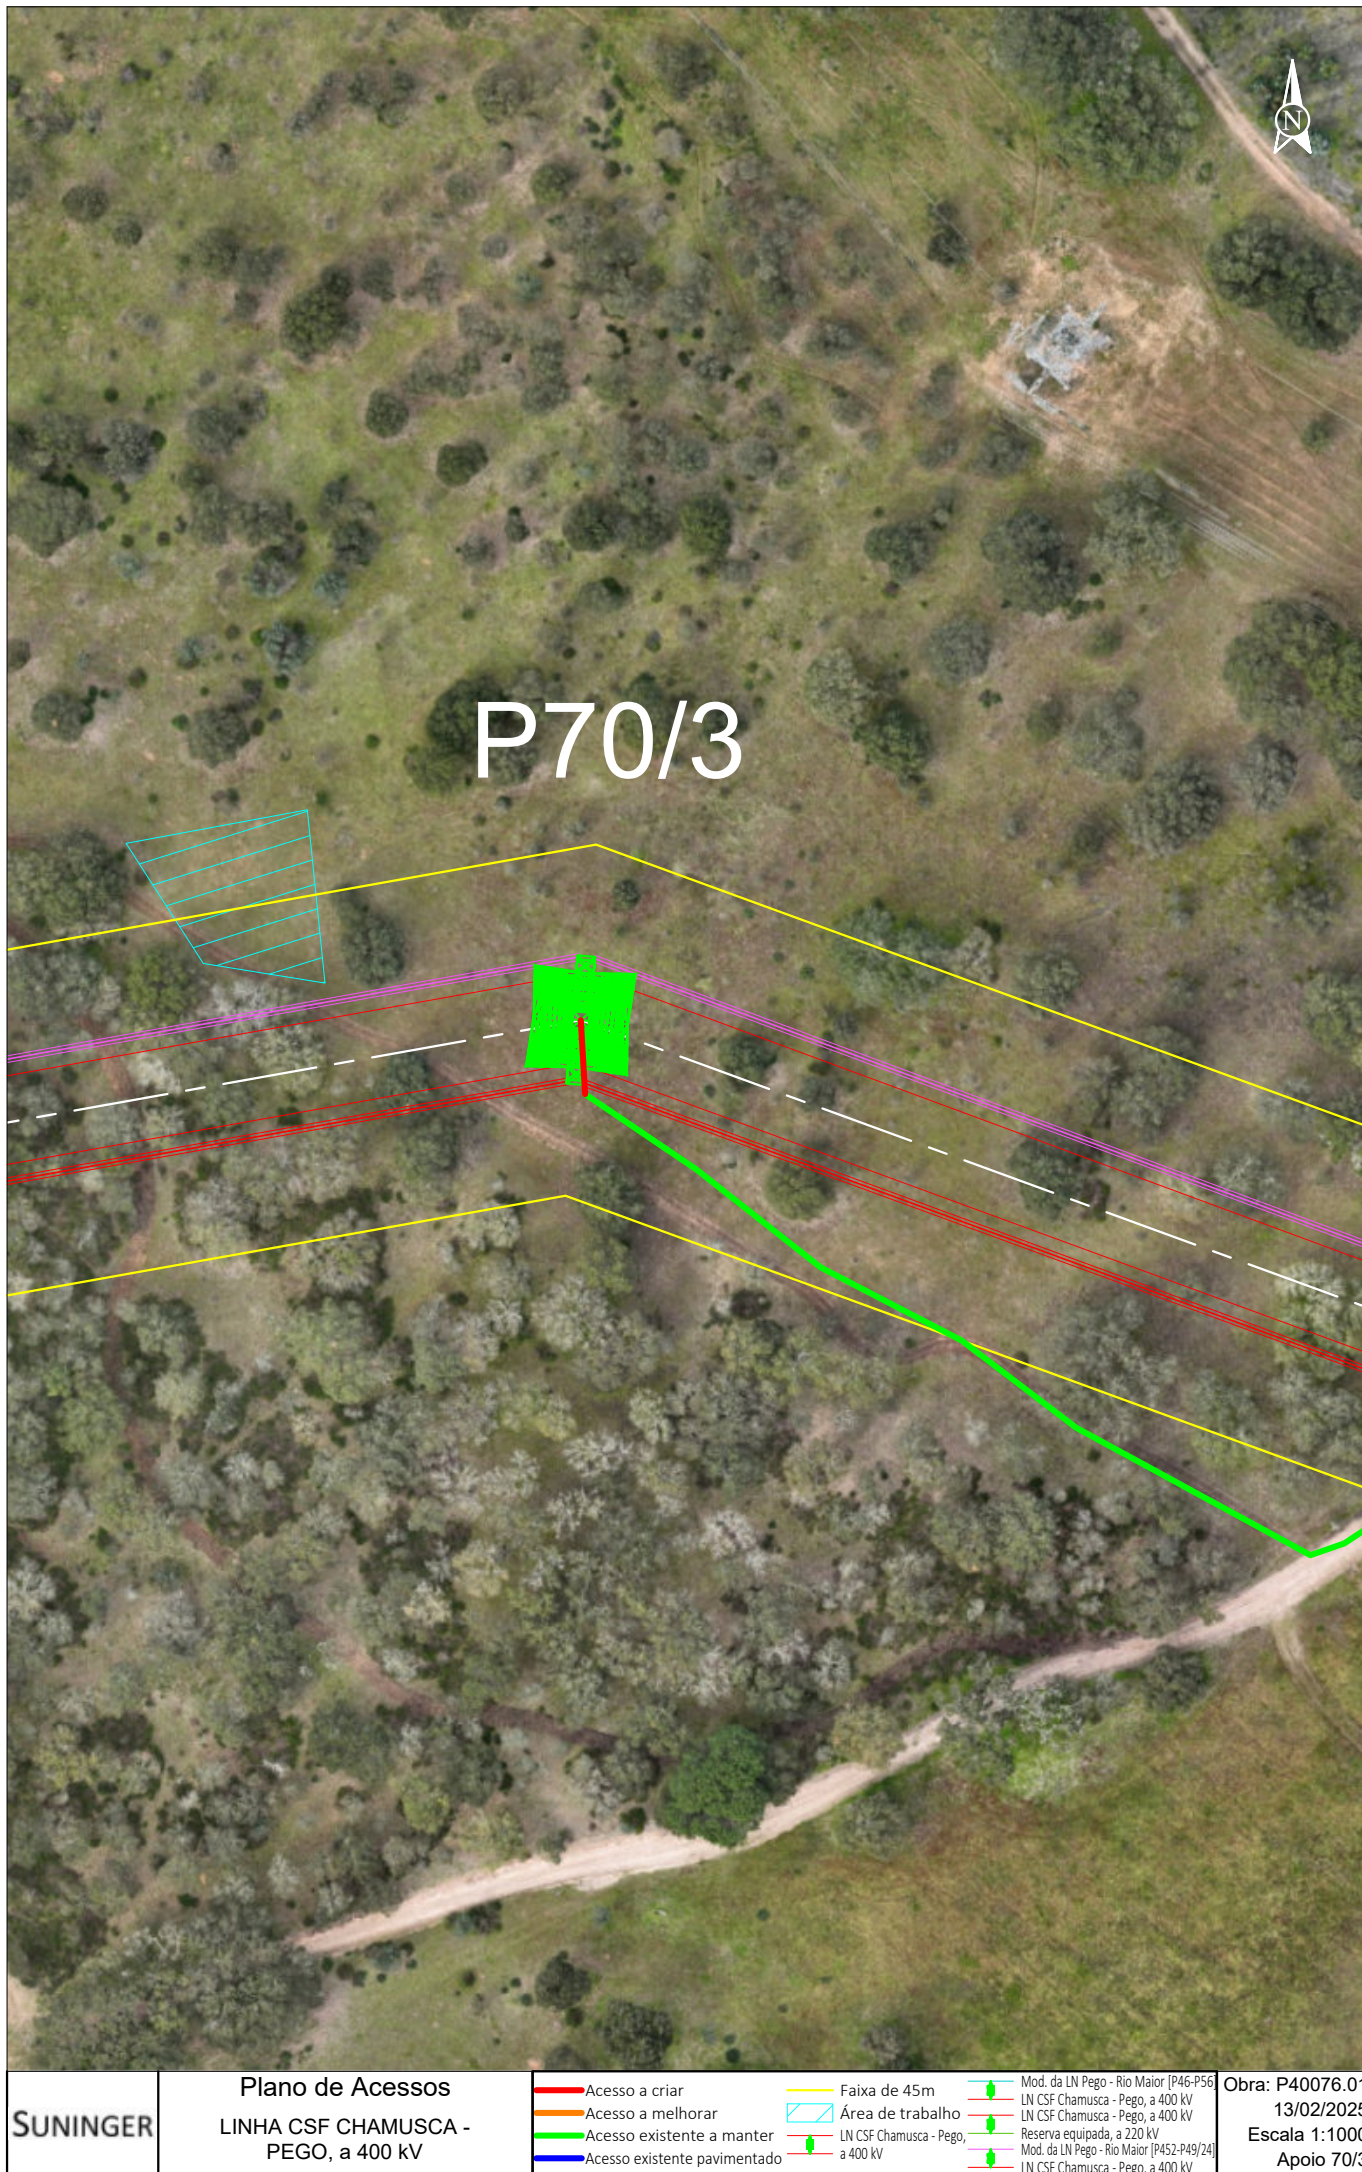



	Plano de Acessos LINHA CSF CHAMUSCA - PEGO, a 400 kV	 Acesso a criar  Acesso a melhorar  Acesso existente a manter  Acesso existente pavimentado	 Faixa de 45m  Área de trabalho  LN CSF Chamusca - Pego, a 400 kV  a 400 kV	 Mod. da LN Pego - Rio Maior [P46-P56]  LN CSF Chamusca - Pego, a 400 kV  LN CSF Chamusca - Pego, a 400 kV  Reserva equipada, a 220 kV  Mod. da LN Pego - Rio Maior [P452-P49/24]  LN CSF Chamusca - Pego, a 400 kV	Obra: P40076.01 13/02/2025 Escala 1:1000 Apoio 70/3

SISTEMA DE REFERÊNCIA - PT-TM06/ETRS89
DATUM ALTIMÉTRICO - CASCAIS

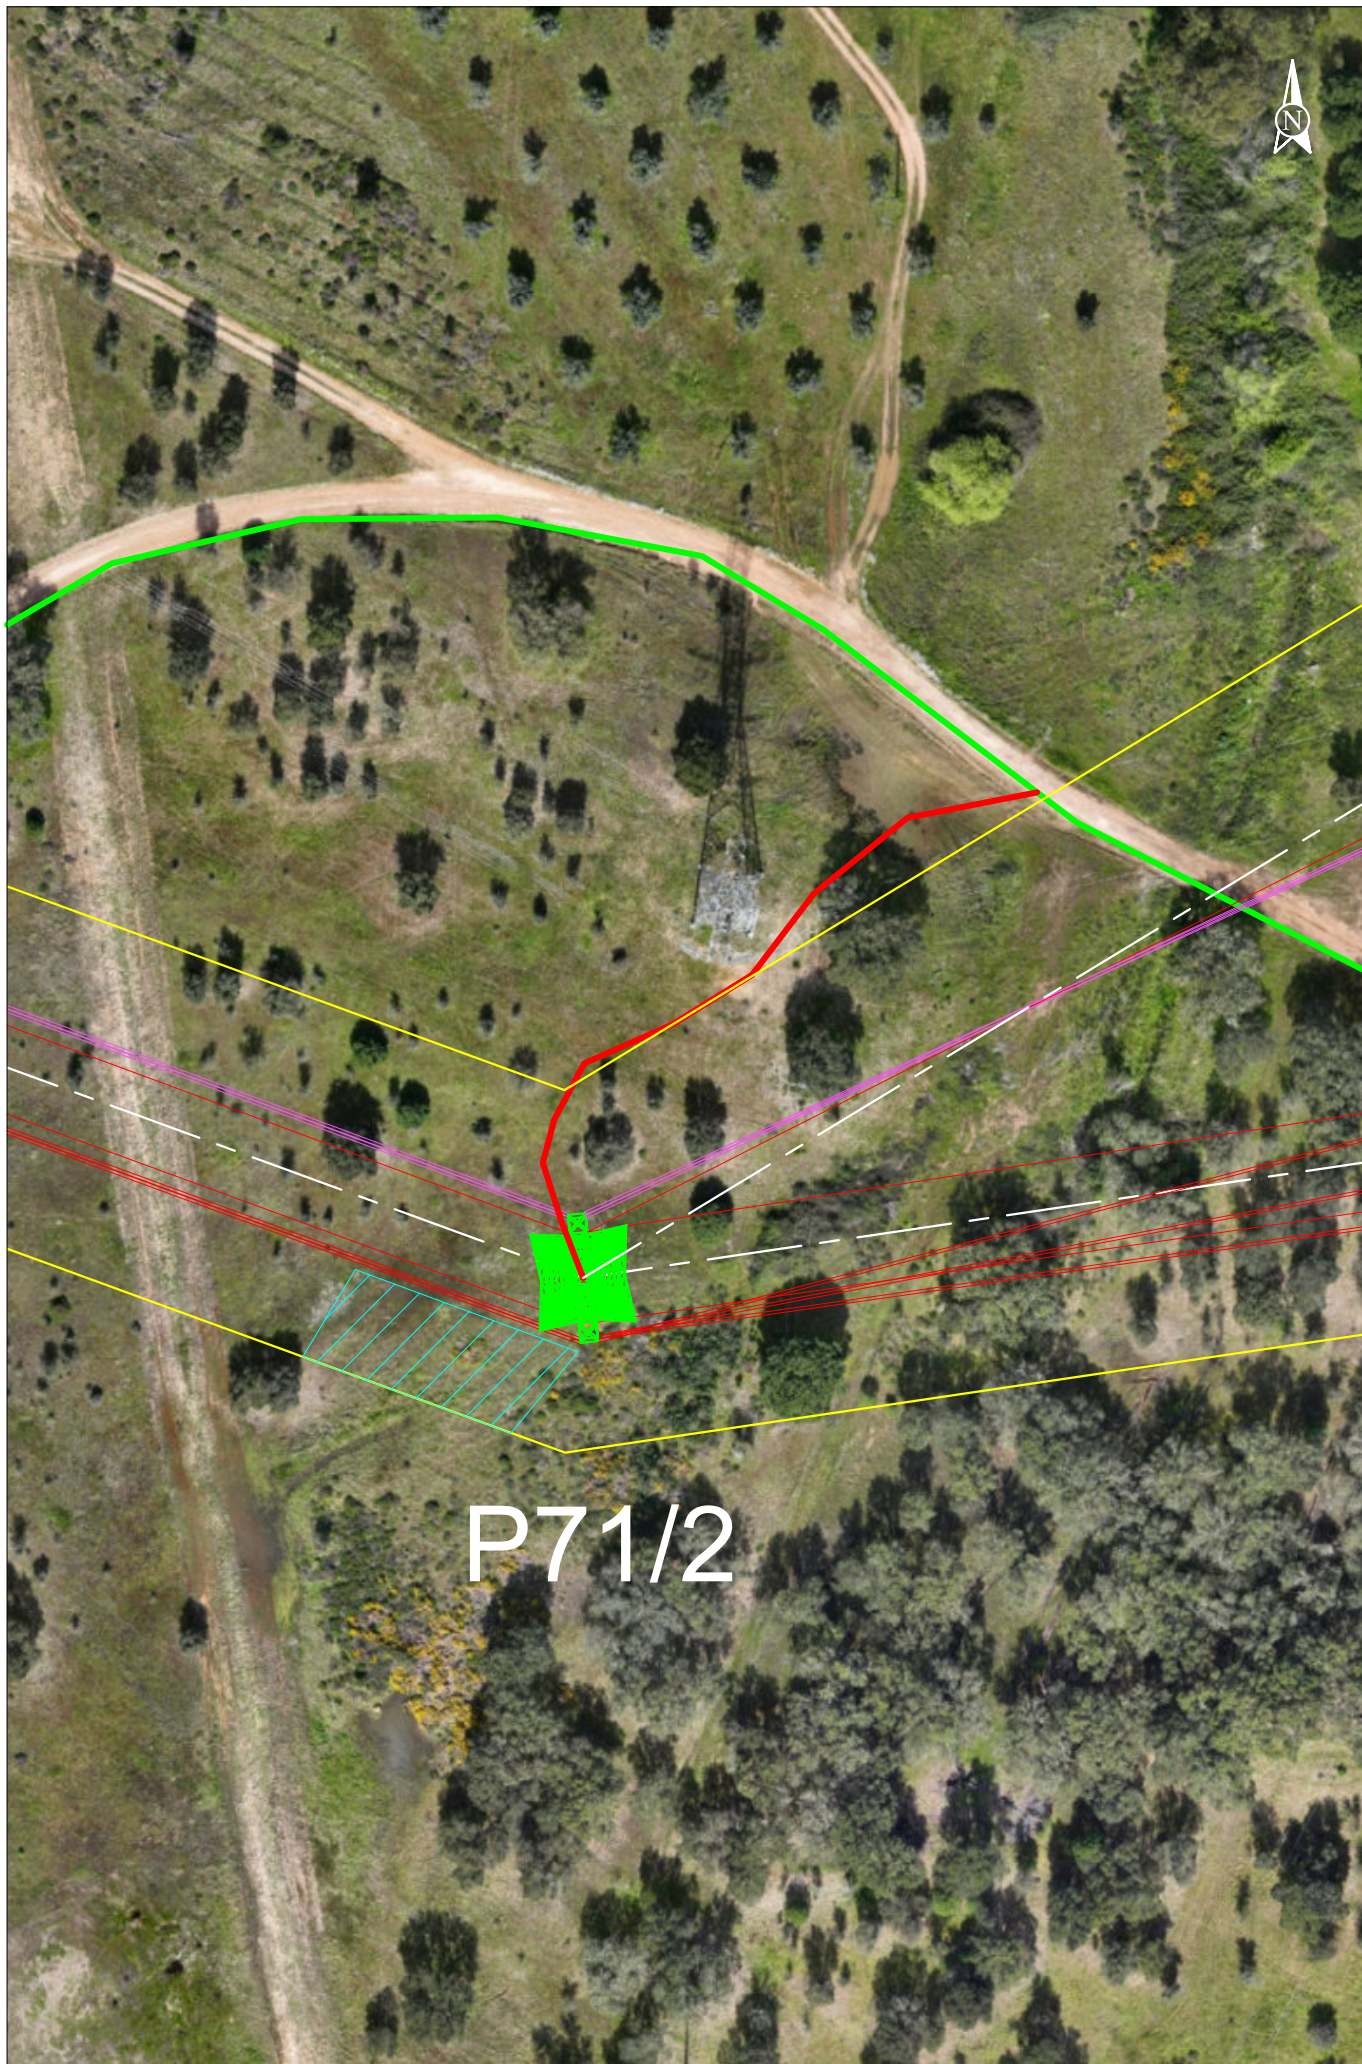


SUNINGER	Plano de Acessos LINHA CSF CHAMUSCA - PEGO, a 400 kV	- Acesso a criar - Acesso a melhorar - Acesso existente a manter - Acesso existente pavimentado	- Faixa de 45m - Área de trabalho - LN CSF Chamusca - Pego, a 400 kV	- Mod. da LN Pego - Rio Maior [P46-P56] - LN CSF Chamusca - Pego, a 400 kV - LN CSF Chamusca - Pego, a 400 kV - Reserva equipada, a 220 kV - Mod. da LN Pego - Rio Maior [P452-P49/24] - LN CSF Chamusca - Pego, a 400 kV	Obra: P40076.01 13/02/2025 Escala 1:1000 Apoio 71/2

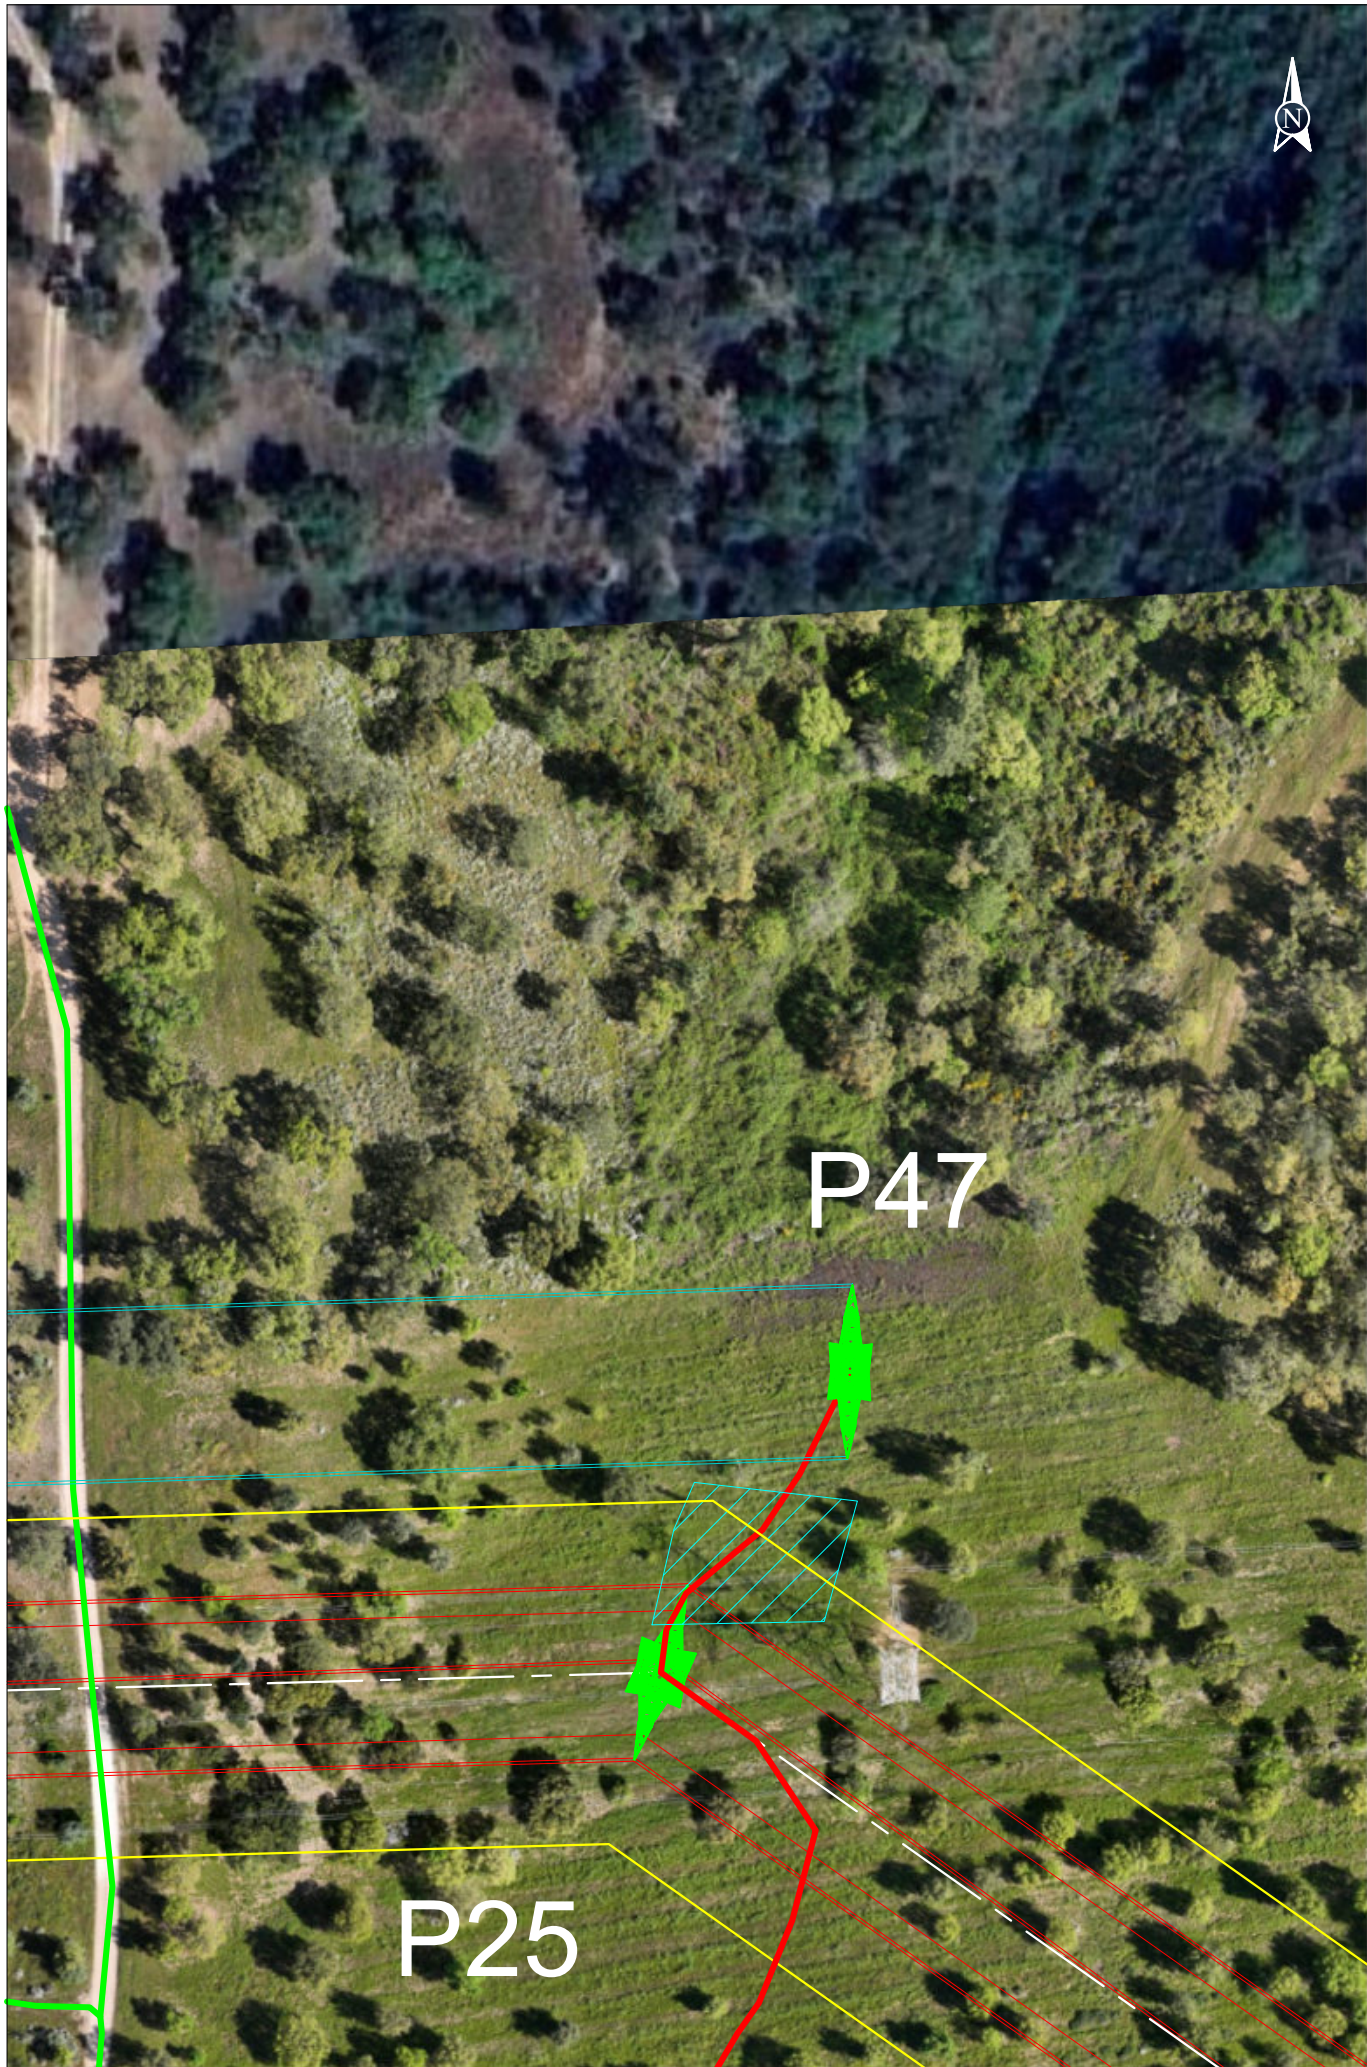

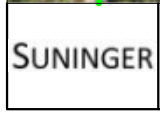	Plano de Acessos LINHA CSF CHAMUSCA - PEGO, a 400 kV	- Acesso a criar - Acesso a melhorar - Acesso existente a manter - Acesso existente pavimentado	- Faixa de 45m - Área de trabalho - LN CSF Chamusca - Pego, a 400 kV	- Mod. da LN Pego - Rio Maior [P46-P56] - LN CSF Chamusca - Pego, a 400 kV - LN CSF Chamusca - Pego, a 400 kV - Reserva equipada, a 220 kV - Mod. da LN Pego - Rio Maior [P452-P49/24] - LN CSF Chamusca - Pego, a 400 kV	Obra: P40076.01 13/02/2025 Escala 1:1000 Apoio 47 Existente
---	---	--	--	--	--

SISTEMA DE REFERÊNCIA - PT-TM06/ETRS89
DATUM ALTIMÉTRICO - CASCAIS

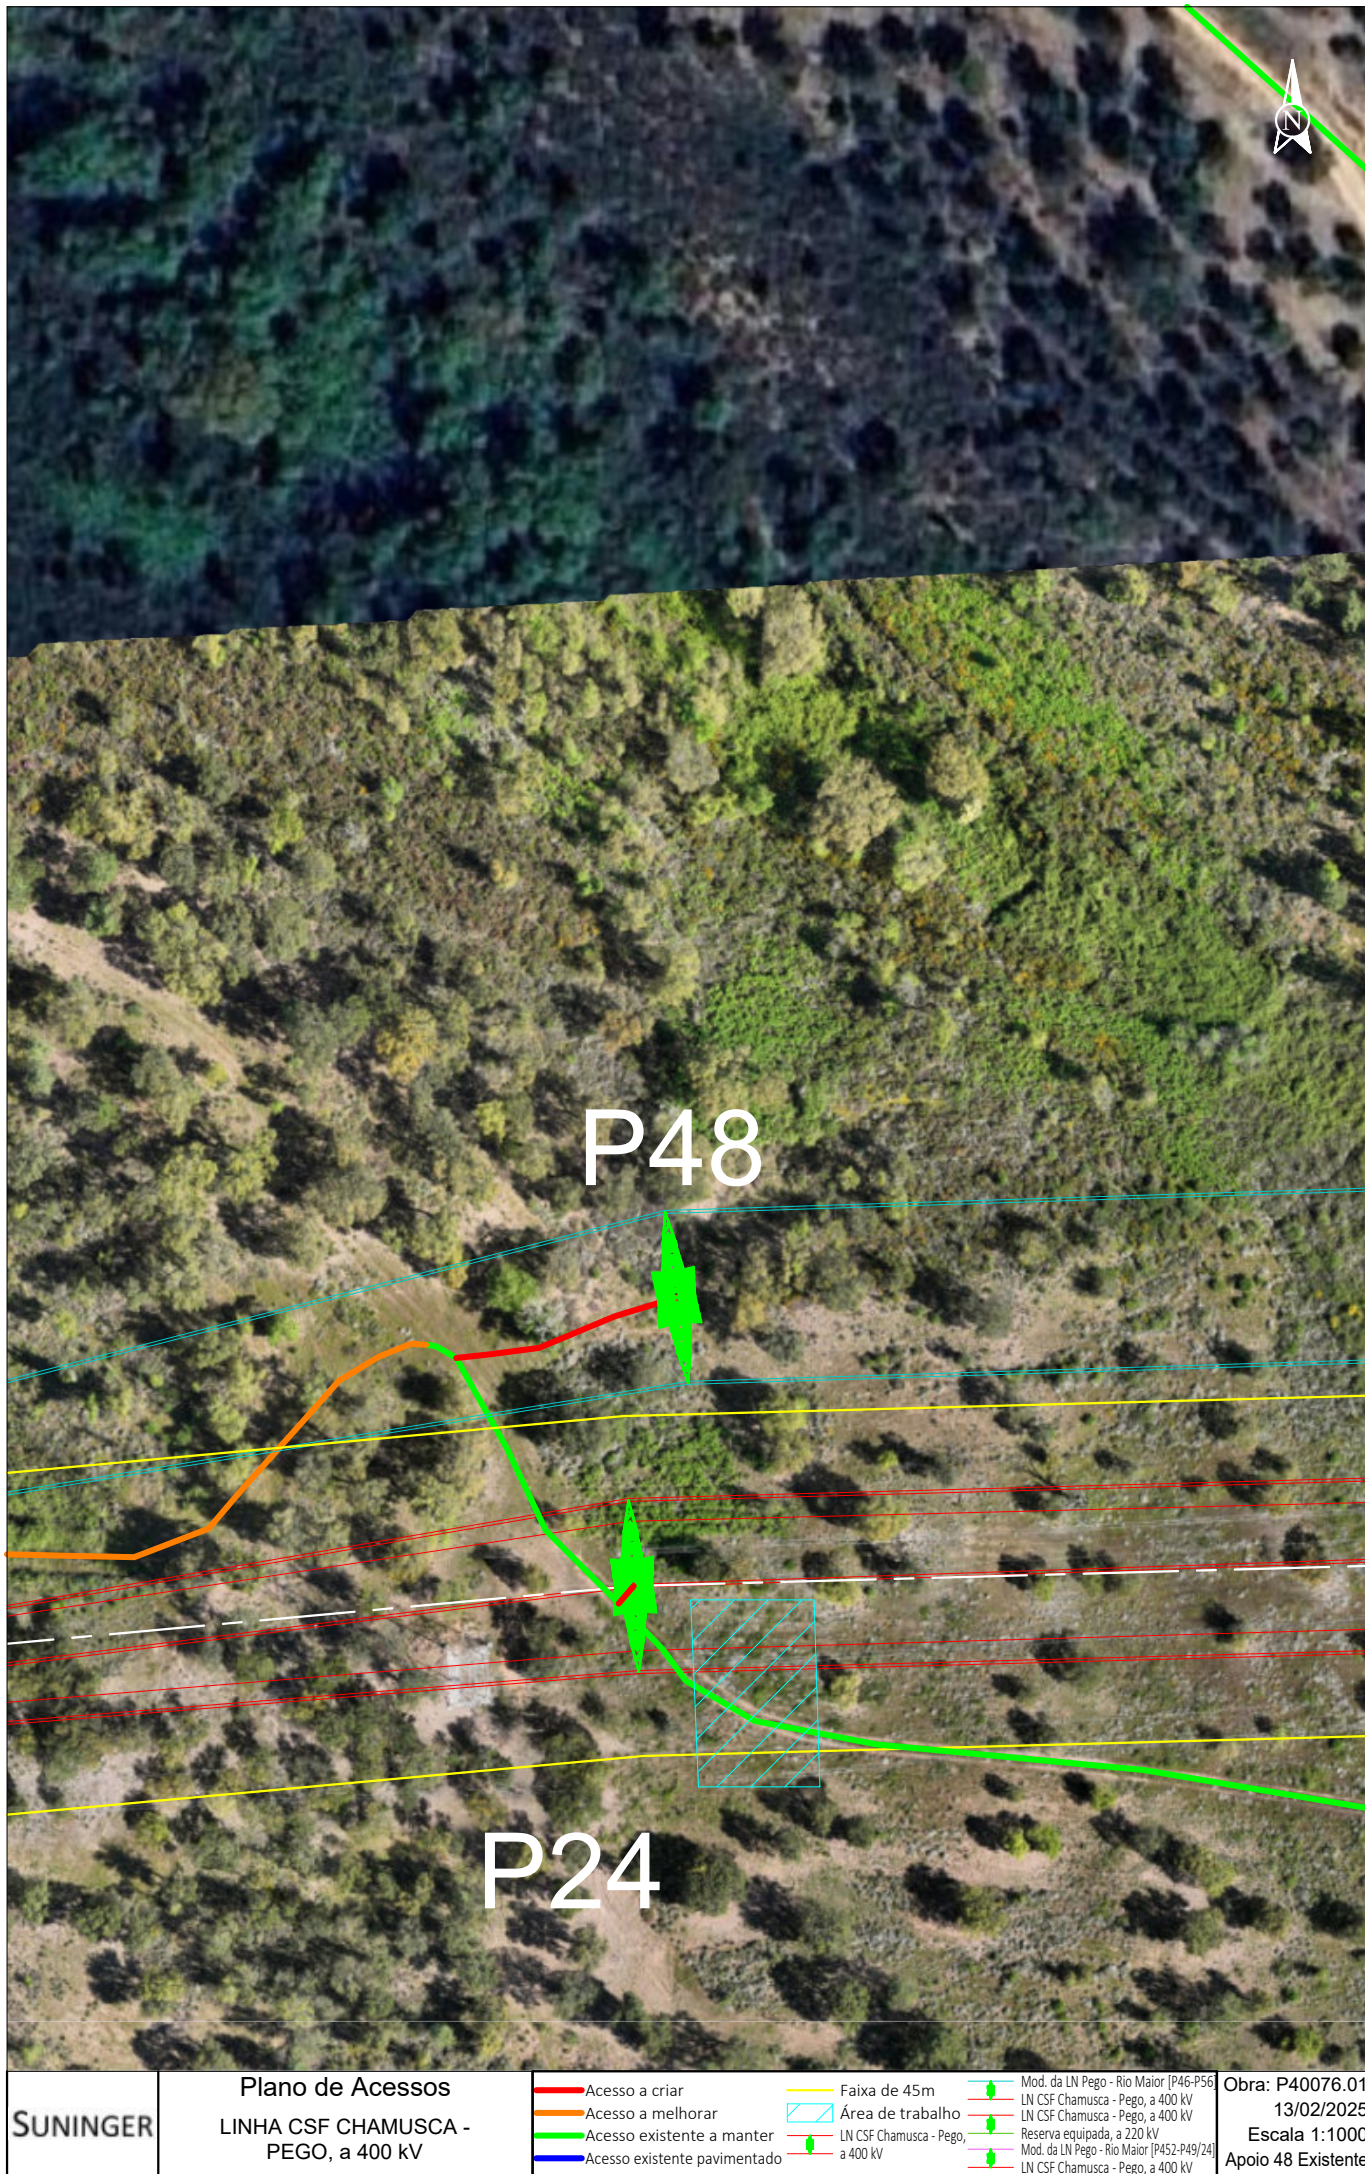


	Plano de Acessos LINHA CSF CHAMUSCA - PEGO, a 400 kV	 Acesso a criar  Acesso a melhorar  Acesso existente a manter  Acesso existente pavimentado	 Faixa de 45m  Área de trabalho  LN CSF Chamusca - Pego, a 400 kV	 Mod. da LN Pego - Rio Maior [P46-P56]  LN CSF Chamusca - Pego, a 400 kV  LN CSF Chamusca - Pego, a 400 kV  Reserva equipada, a 220 kV  Mod. da LN Pego - Rio Maior [P452-P49/24]  LN CSF Chamusca - Pego, a 400 kV	Obra: P40076.01 13/02/2025 Escala 1:1000 Apoio 48 Existente


SISTEMA DE REFERÊNCIA - PT-TM06/ETRS89
DATUM ALTIMÉTRICO - CASCAIS




	Plano de Acessos LINHA CSF CHAMUSCA - PEGO, a 400 kV	- Acesso a criar - Acesso a melhorar - Acesso existente a manter - Acesso existente pavimentado	- Faixa de 45m - Área de trabalho - LN CSF Chamusca - Pego, a 400 kV	- Mod. da LN Pego - Rio Maior [P46-P56] - LN CSF Chamusca - Pego, a 400 kV - LN CSF Chamusca - Pego, a 400 kV - Reserva equipada, a 220 kV - Mod. da LN Pego - Rio Maior [P452-P49/24] - LN CSF Chamusca - Pego, a 400 kV	Obra: P40076.01 13/02/2025 Escala 1:1000 Apoio 54 Existente
---	---	---	--	---	--

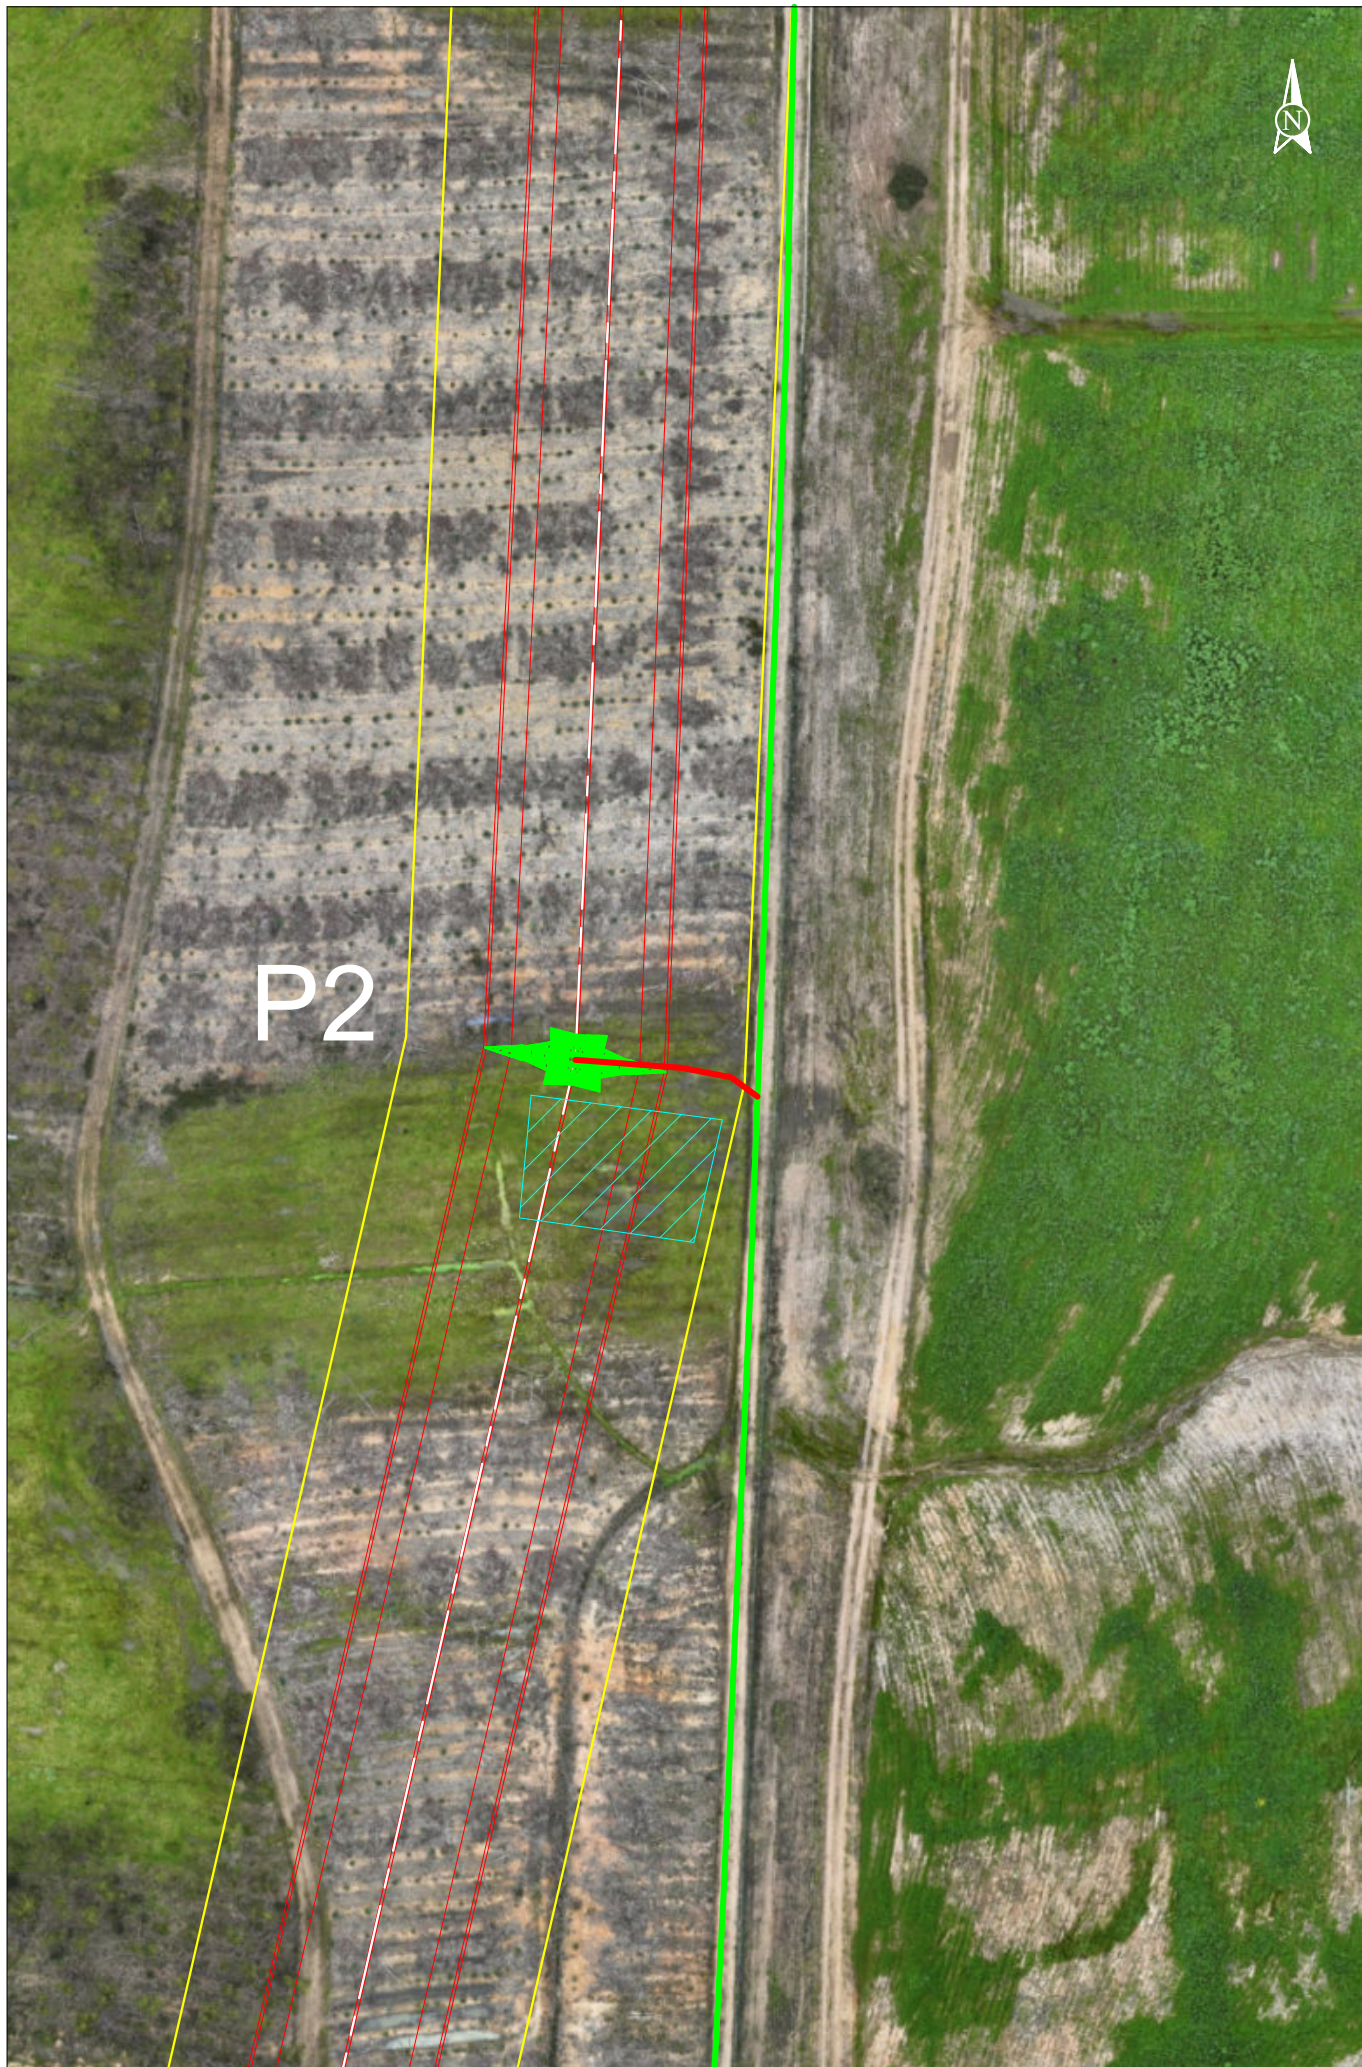


	Plano de Acessos LINHA CSF CHAMUSCA - PEGO, a 400 kV	 Acesso a criar  Acesso a melhorar  Acesso existente a manter  Acesso existente pavimentado	 Faixa de 45m  Área de trabalho  LN CSF Chamusca - Pego, a 400 kV	 Mod. da LN Pego - Rio Maior [P46-P56]  LN CSF Chamusca - Pego, a 400 kV  LN CSF Chamusca - Pego, a 400 kV  Reserva equipada, a 220 kV  Mod. da LN Pego - Rio Maior [P452-P49/24]  LN CSF Chamusca - Pego, a 400 kV	Obra: P40076.01 13/02/2025 Escala 1:1000 Apoio 2
---	---	---	---	---	--

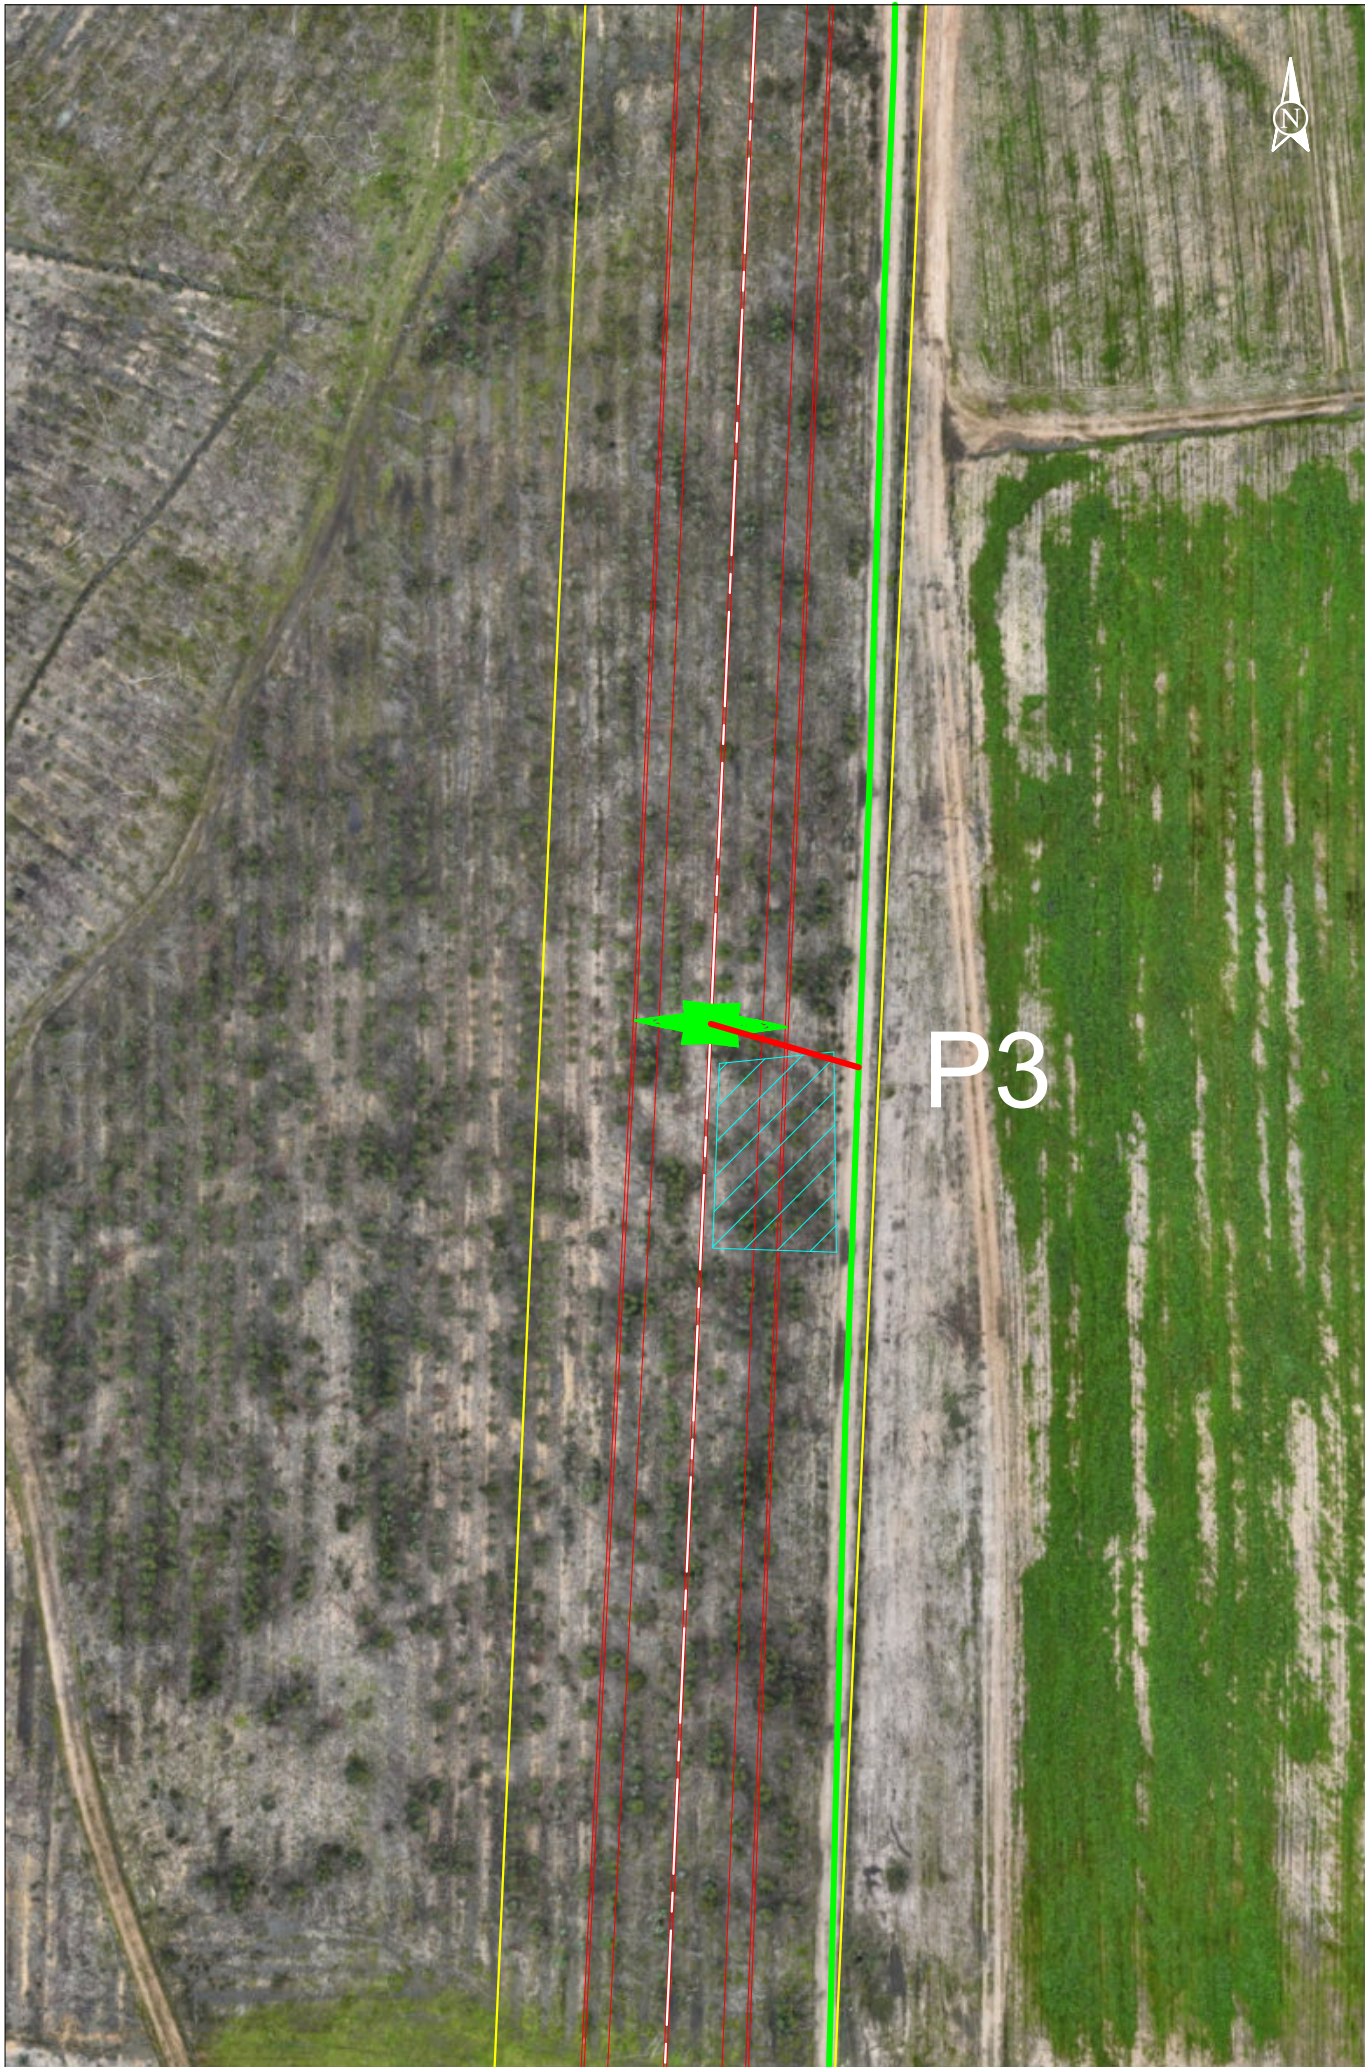


SUNINGER	Plano de Acessos LINHA CSF CHAMUSCA - PEGO, a 400 kV	- Acesso a criar - Acesso a melhorar - Acesso existente a manter - Acesso existente pavimentado	- Faixa de 45m - Área de trabalho - LN CSF Chamusca - Pego, a 400 kV	- Mod. da LN Pego - Rio Maior [P46-P56] - LN CSF Chamusca - Pego, a 400 kV - LN CSF Chamusca - Pego, a 400 kV - Reserva equipada, a 220 kV - Mod. da LN Pego - Rio Maior [P452-P49/24] - LN CSF Chamusca - Pego, a 400 kV	Obra: P40076.01 13/02/2025 Escala 1:1000 Apoio 3
-----------------	---	---	--	---	---

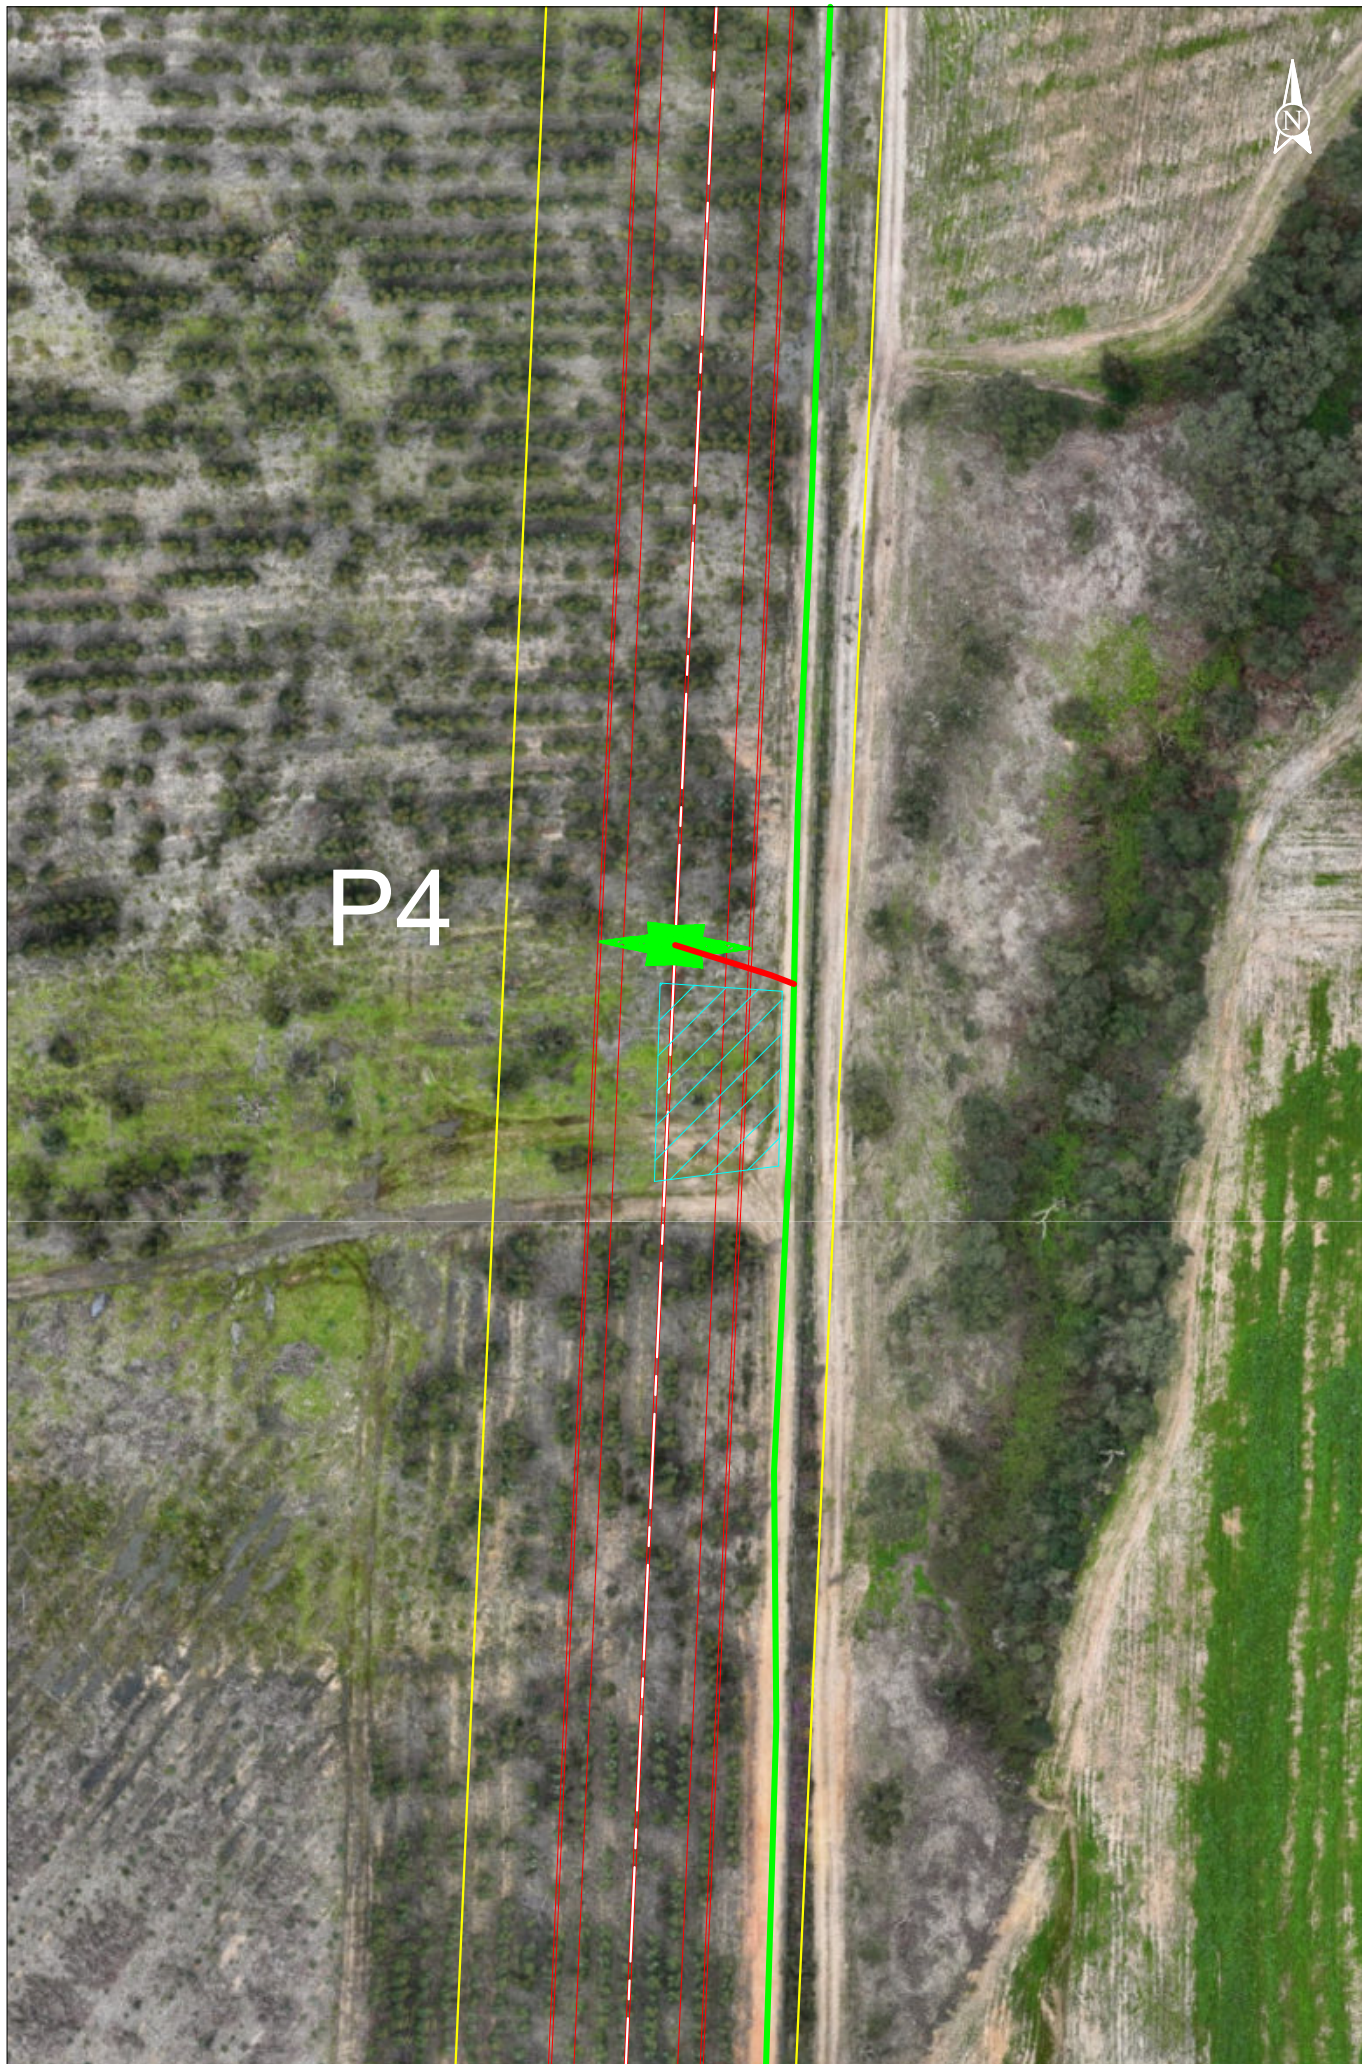


	Plano de Acessos LINHA CSF CHAMUSCA - PEGO, a 400 kV	— Acesso a criar — Acesso a melhorar — Acesso existente a manter — Acesso existente pavimentado	— Faixa de 45m — Área de trabalho — LN CSF Chamusca - Pego, a 400 kV	— Mod. da LN Pego - Rio Maior [P46-P56] — LN CSF Chamusca - Pego, a 400 kV — LN CSF Chamusca - Pego, a 400 kV — Reserva equipada, a 220 kV — Mod. da LN Pego - Rio Maior [P452-P49/24] — LN CSF Chamusca - Pego, a 400 kV	Obra: P40076.01 13/02/2025 Escala 1:1000 Apoio 4
---	---	---	---	---	--

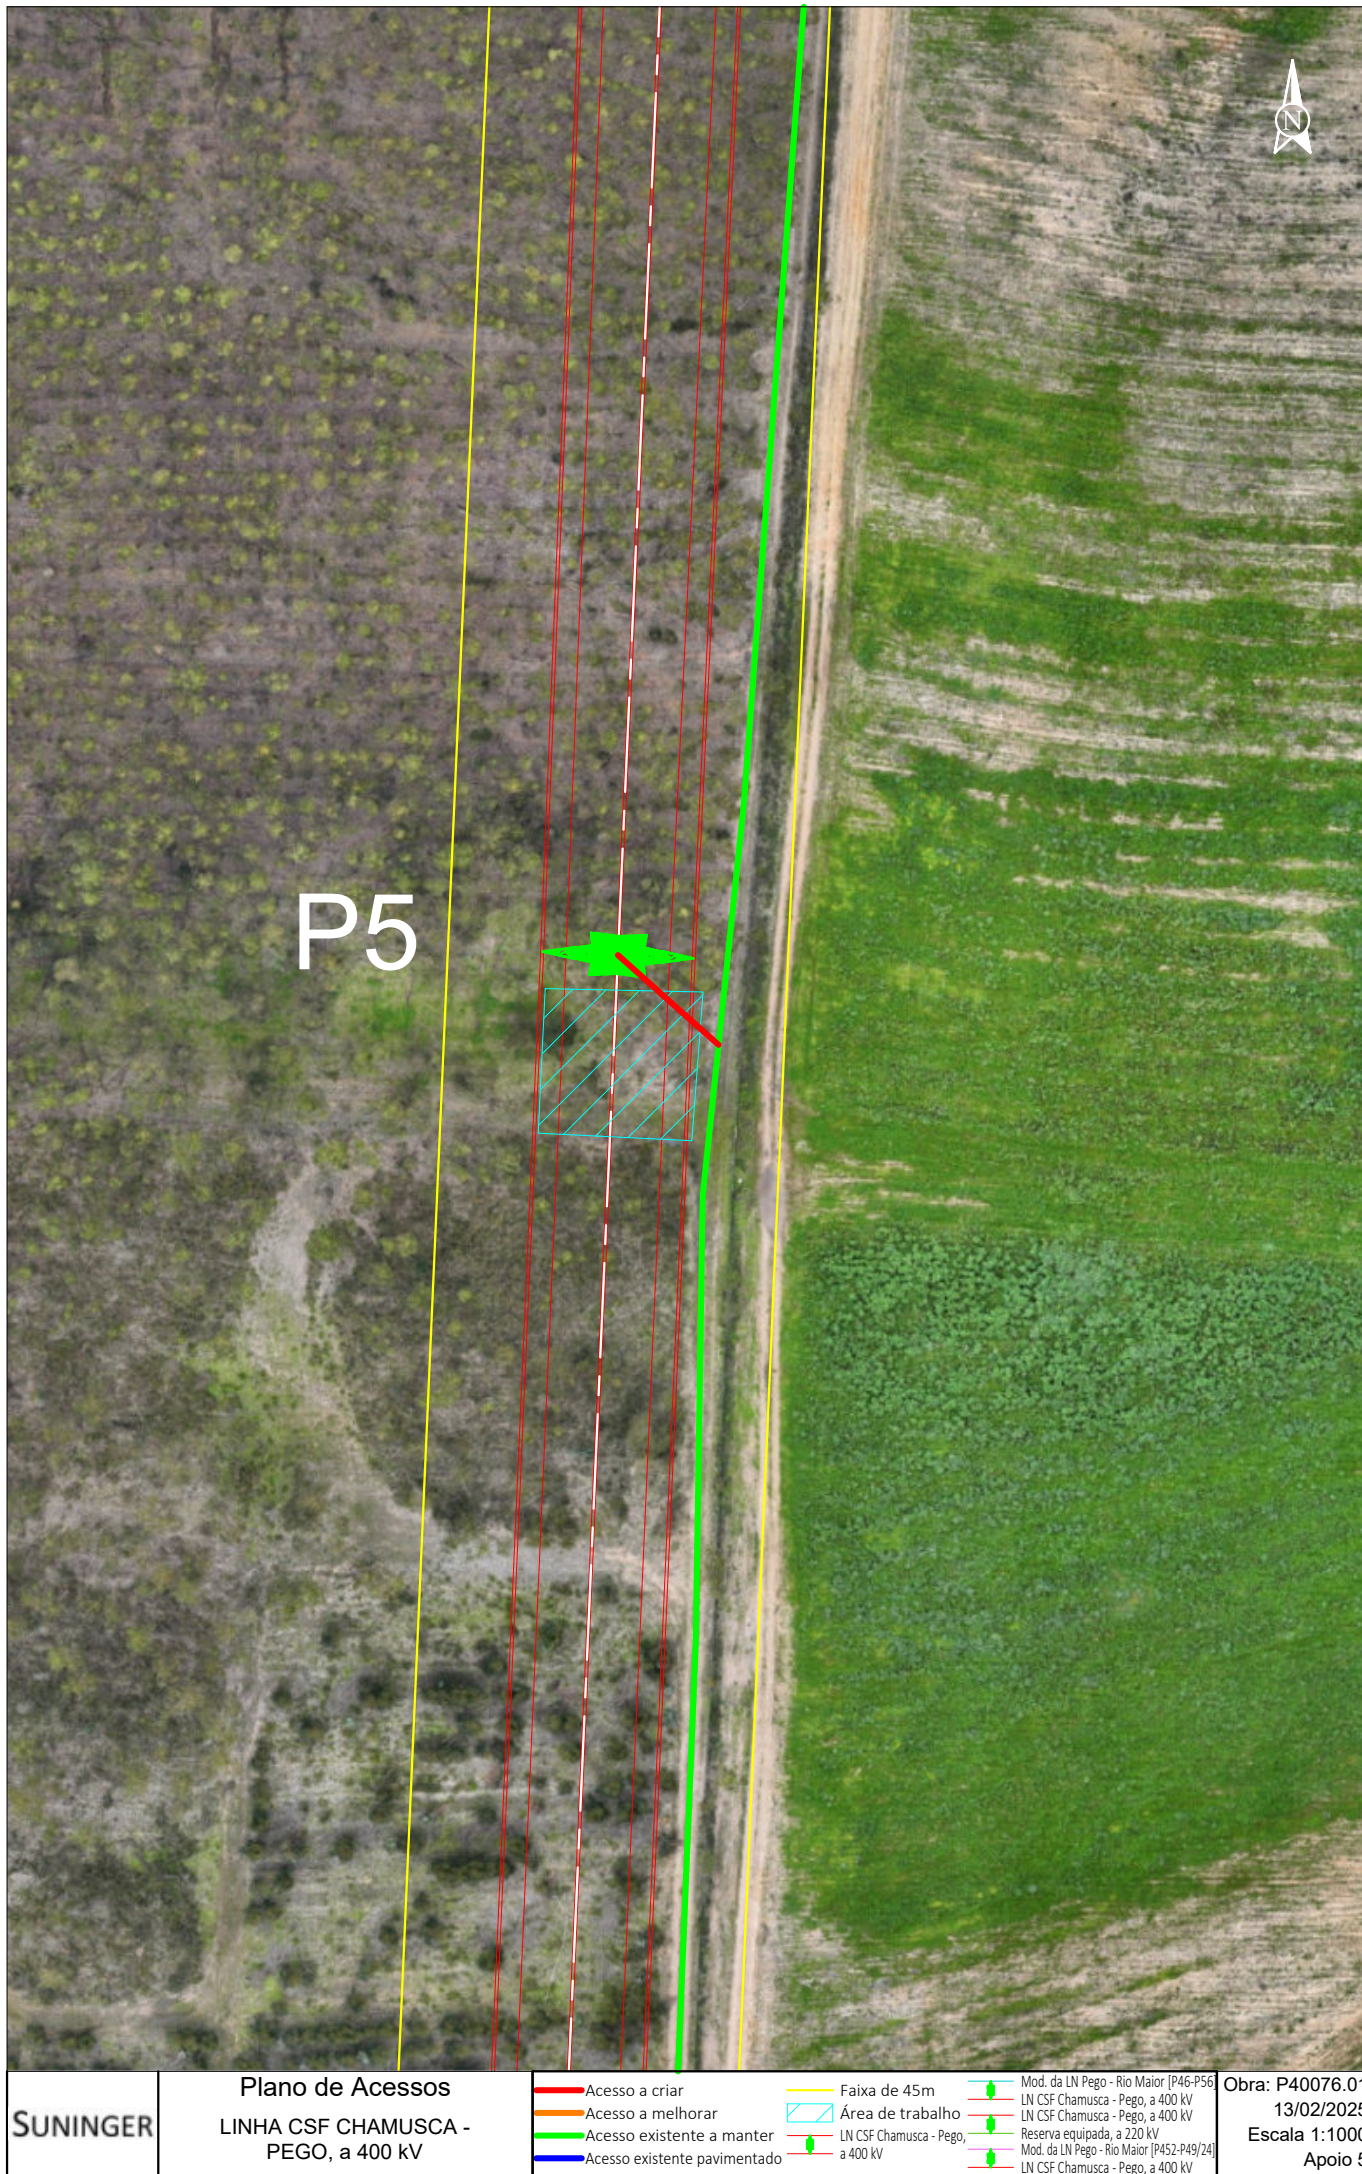


	Plano de Acessos LINHA CSF CHAMUSCA - PEGO, a 400 kV	— Acesso a criar — Acesso a melhorar — Acesso existente a manter — Acesso existente pavimentado	— Faixa de 45m — Área de trabalho — LN CSF Chamusca - Pego, a 400 kV	— Mod. da LN Pego - Rio Maior [P46-P56] — LN CSF Chamusca - Pego, a 400 kV — LN CSF Chamusca - Pego, a 400 kV — Reserva equipada, a 220 kV — Mod. da LN Pego - Rio Maior [P452-P49/24] — LN CSF Chamusca - Pego, a 400 kV	Obra: P40076.01 13/02/2025 Escala 1:1000 Apoio 5
---	---	--	---	--	---

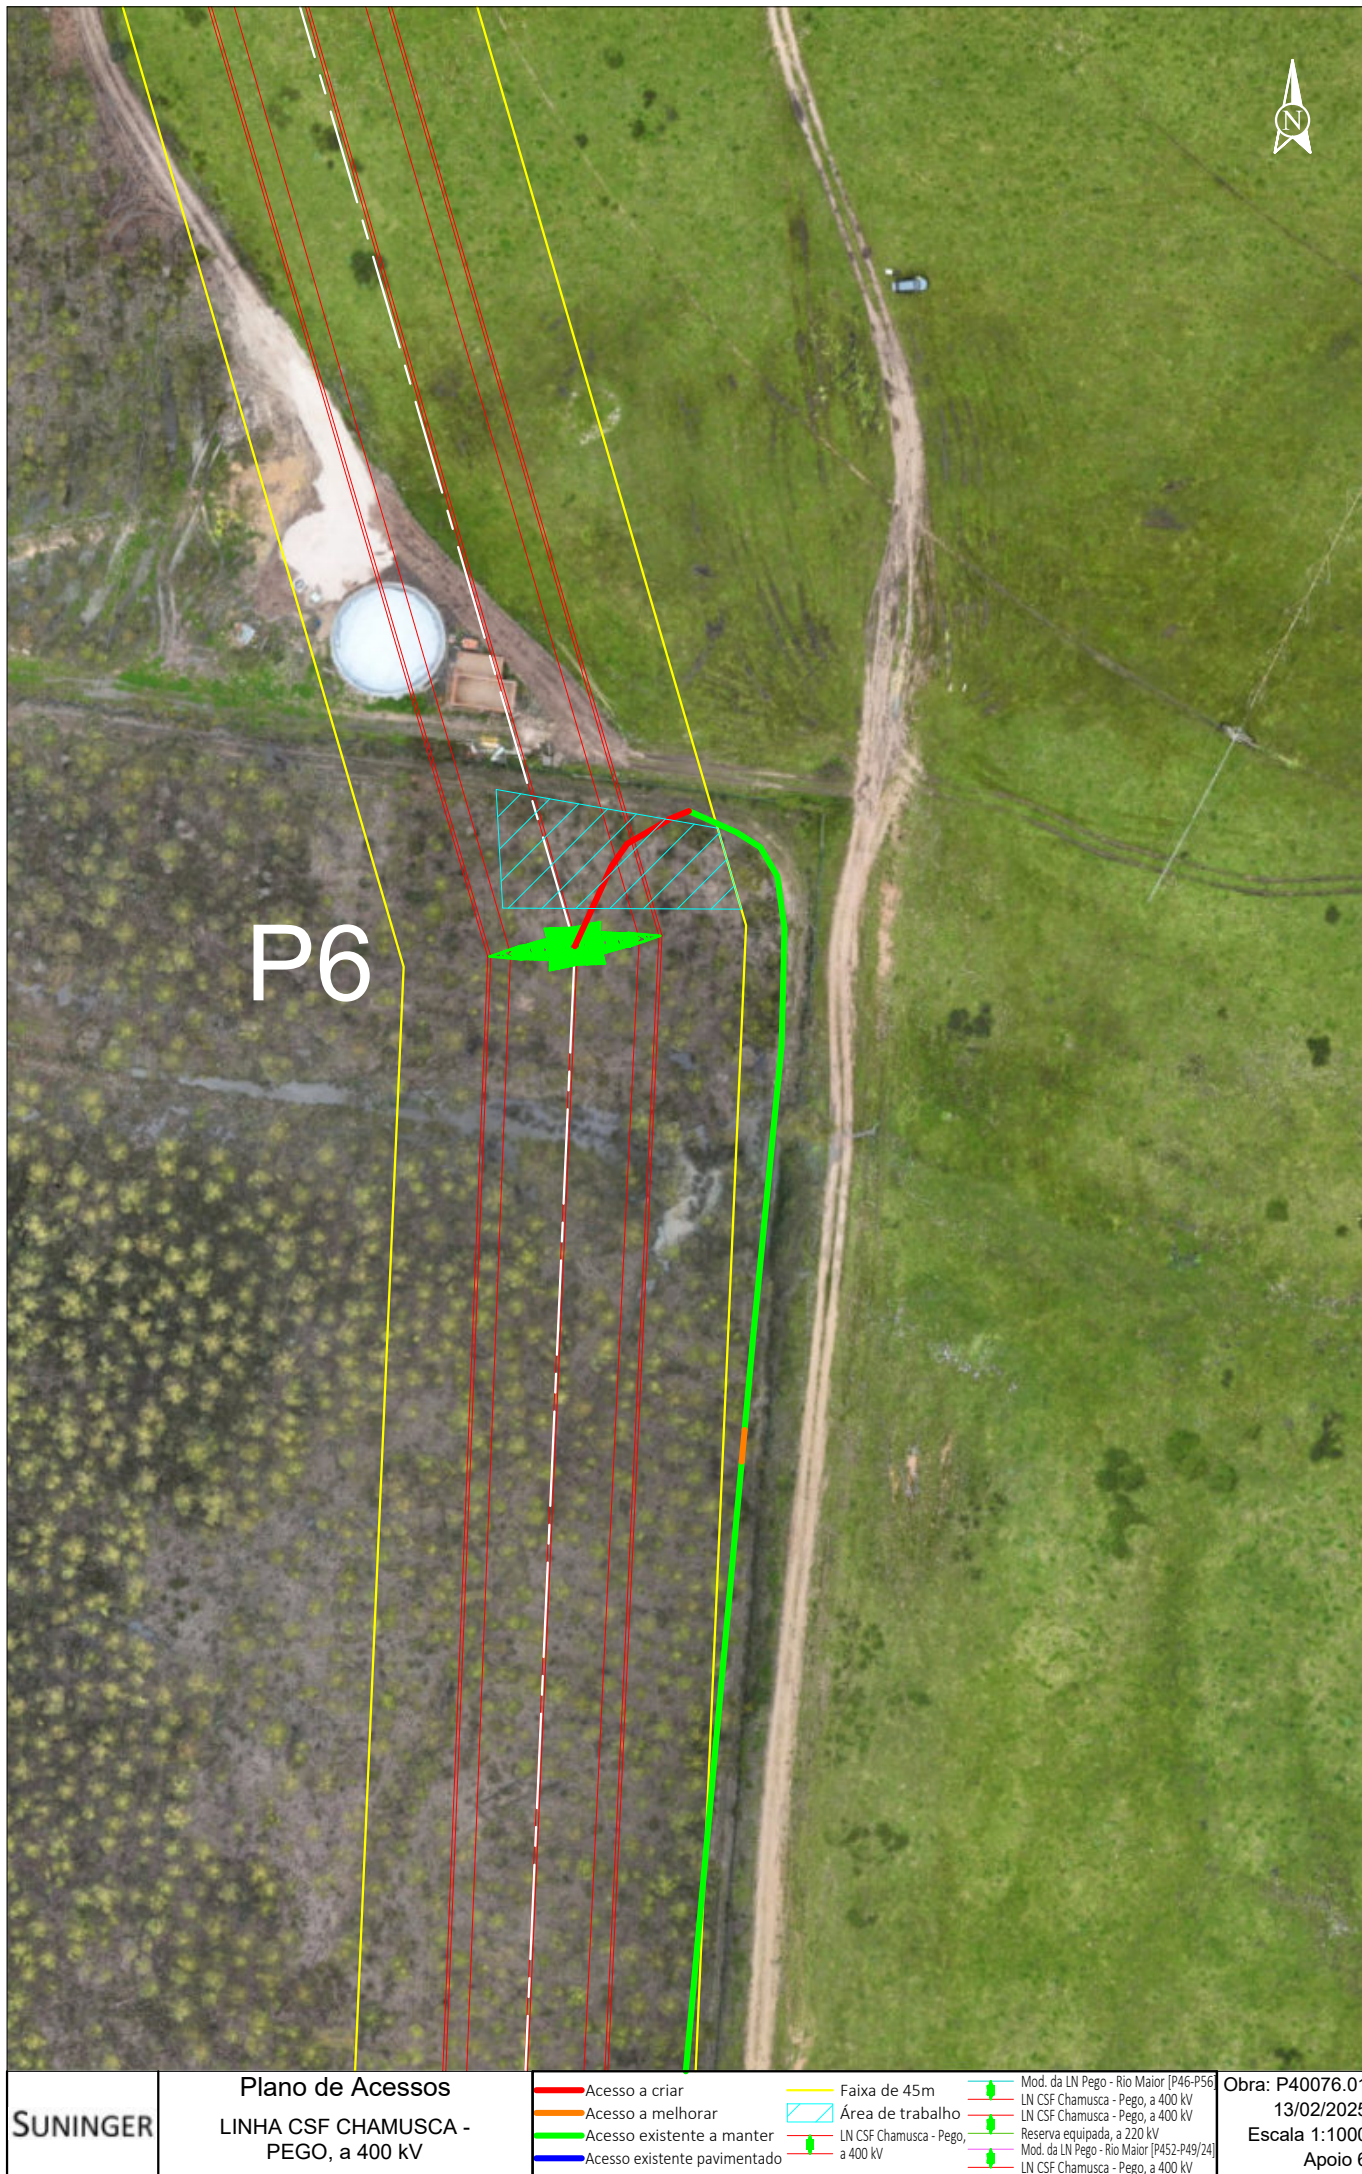



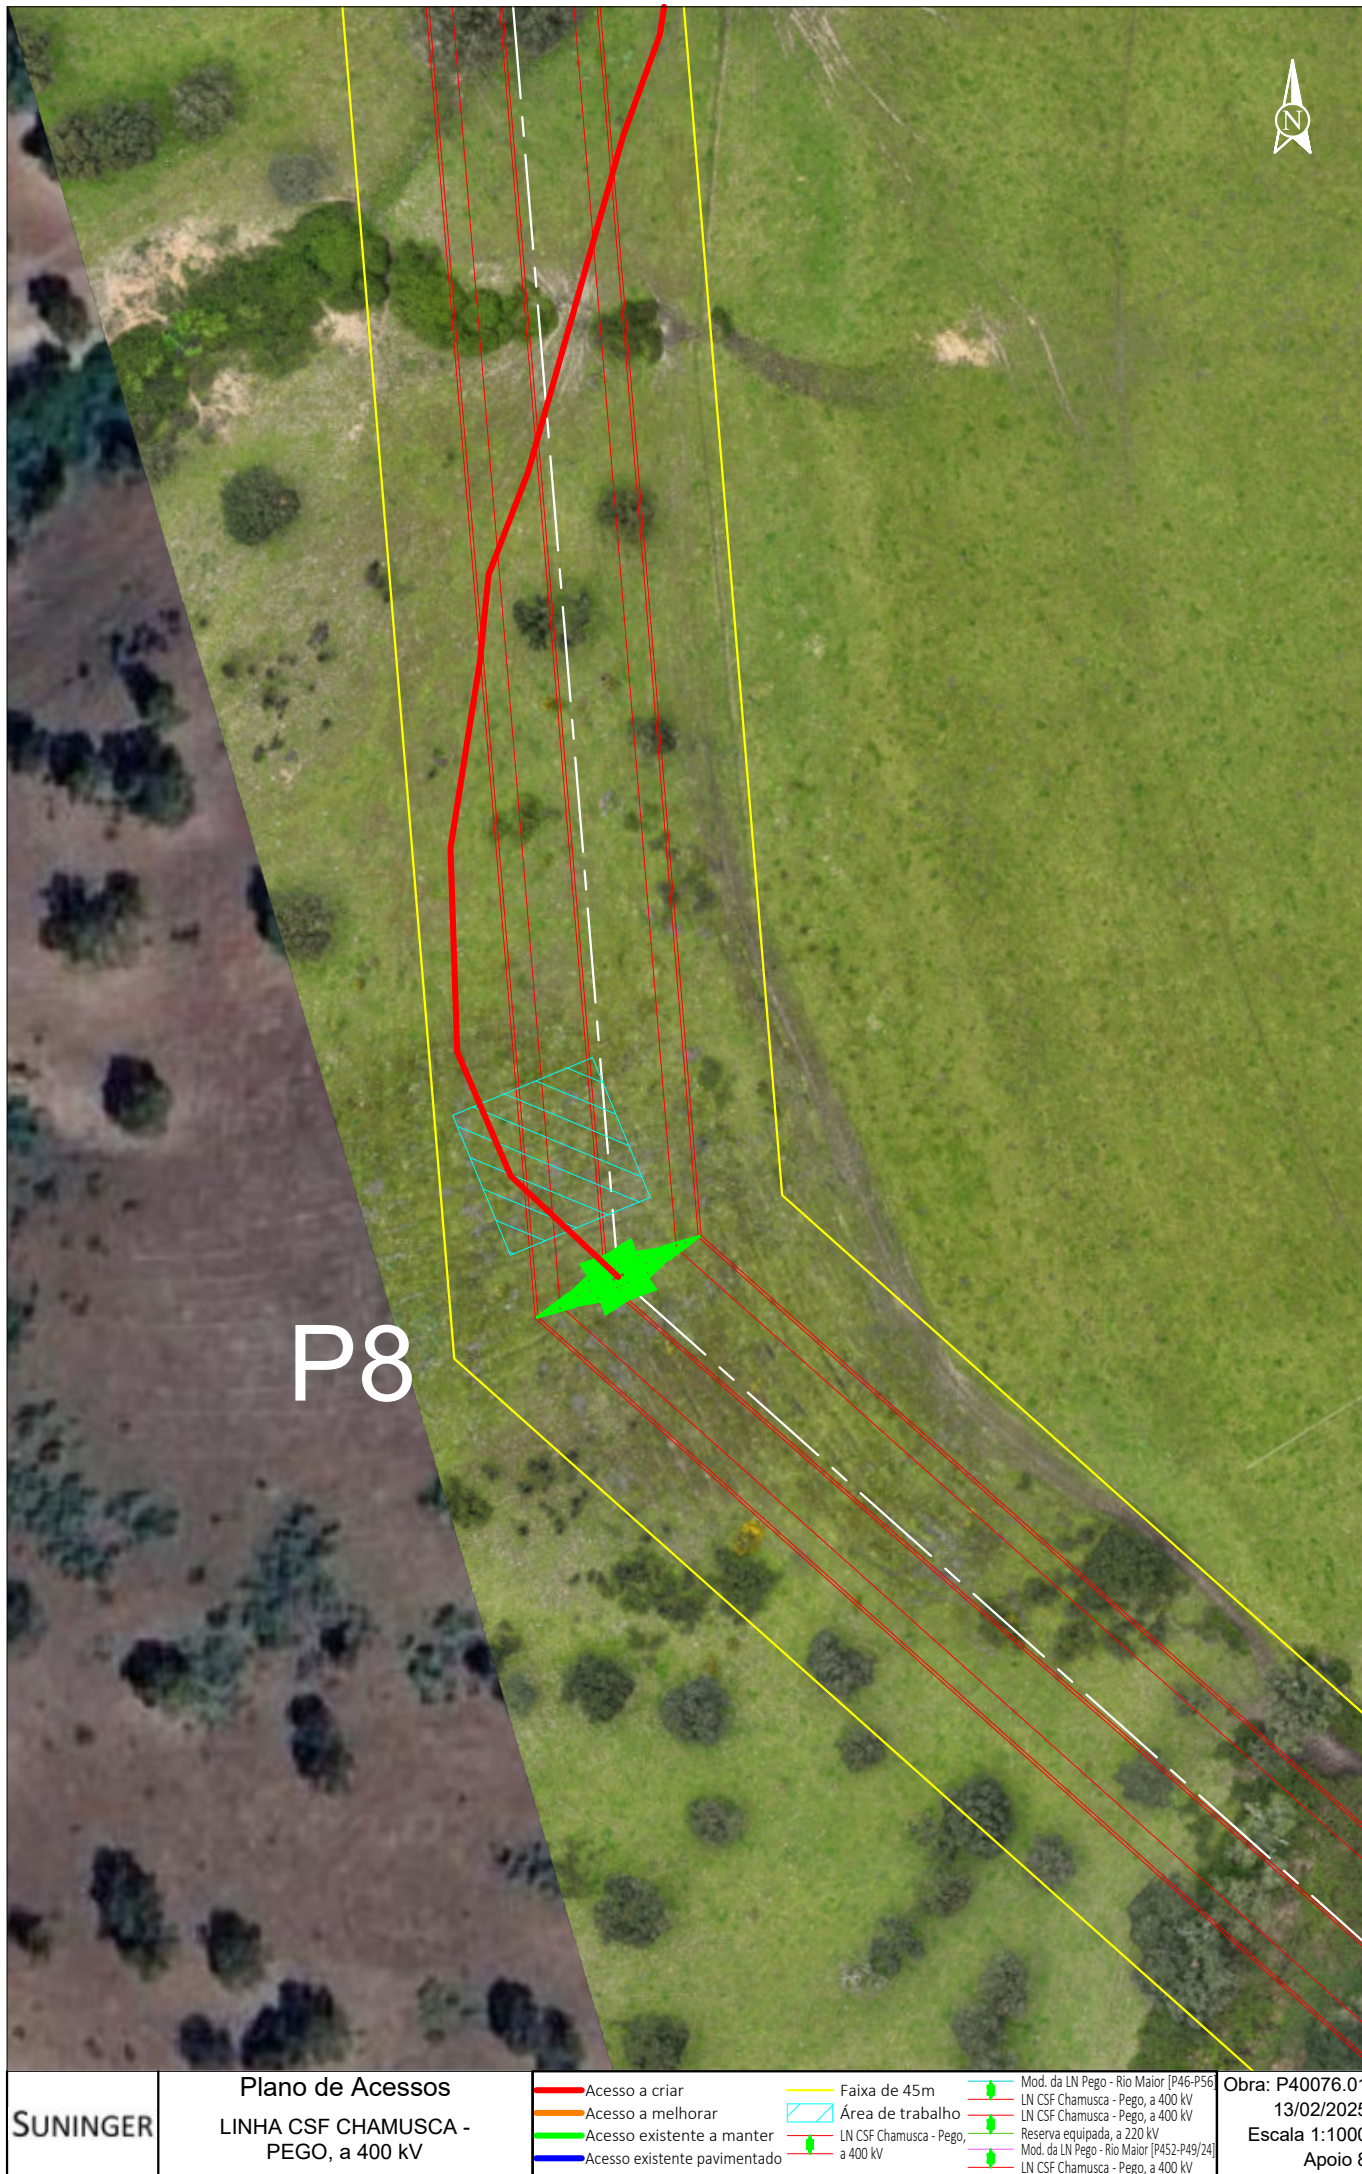

	Plano de Acessos LINHA CSF CHAMUSCA - PEGO, a 400 kV	- Acesso a criar - Acesso a melhorar - Acesso existente a manter - Acesso existente pavimentado	- Faixa de 45m - Área de trabalho - LN CSF Chamusca - Pego, a 400 kV	- Mod. da LN Pego - Rio Maior [P46-P56] - LN CSF Chamusca - Pego, a 400 kV - LN CSF Chamusca - Pego, a 400 kV - Reserva equipada, a 220 kV - Mod. da LN Pego - Rio Maior [P452-P49/24] - LN CSF Chamusca - Pego, a 400 kV	Obra: P40076.01 13/02/2025 Escala 1:1000 Apoio 8
---	---	--	--	--	---

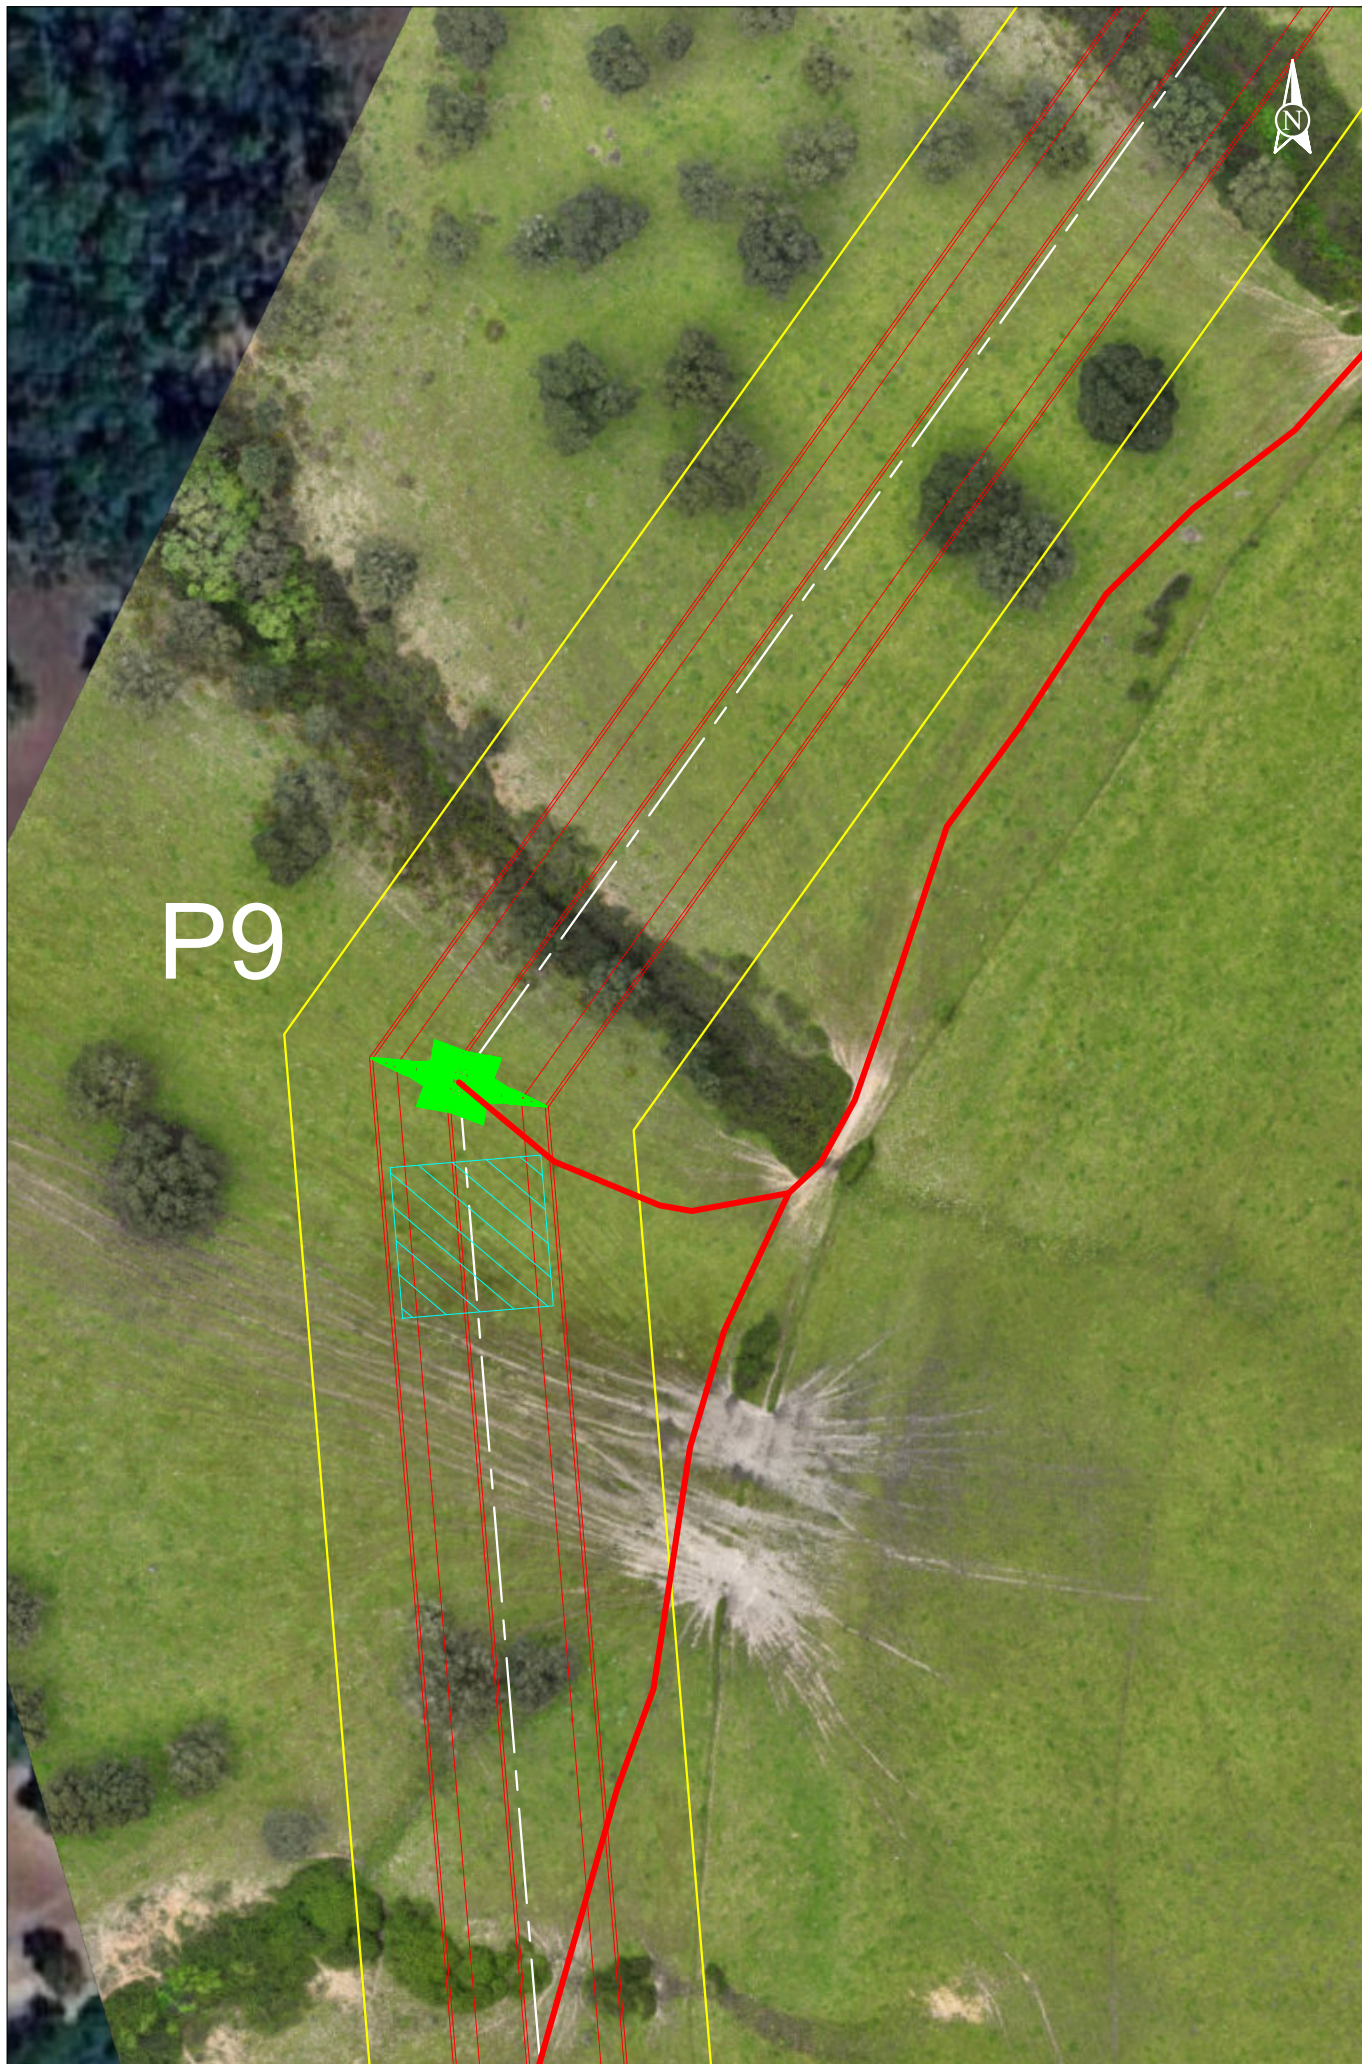

SUNINGER

Plano de Acessos
LINHA CSF CHAMUSCA -
PEGO, a 400 kV


- Acesso a criar
- Acesso a melhorar
- Acesso existente a manter
- Acesso existente pavimentado

- Faixa de 45m
- Área de trabalho
- LN CSF Chamusca - Pego, a 400 kV

- Mod. da LN Pego - Rio Maior [P46-P56]
- LN CSF Chamusca - Pego, a 400 kV
- LN CSF Chamusca - Pego, a 400 kV
- Reserva equipada, a 220 kV
- Mod. da LN Pego - Rio Maior [P452-P49/24]
- LN CSF Chamusca - Pego, a 400 kV

Obra: P40076.01
13/02/2025
Escala 1:1000
Apoio 9

SISTEMA DE REFERÊNCIA - PT-TM06/ETRS89
DATUM ALTIMÉTRICO - CASCAIS

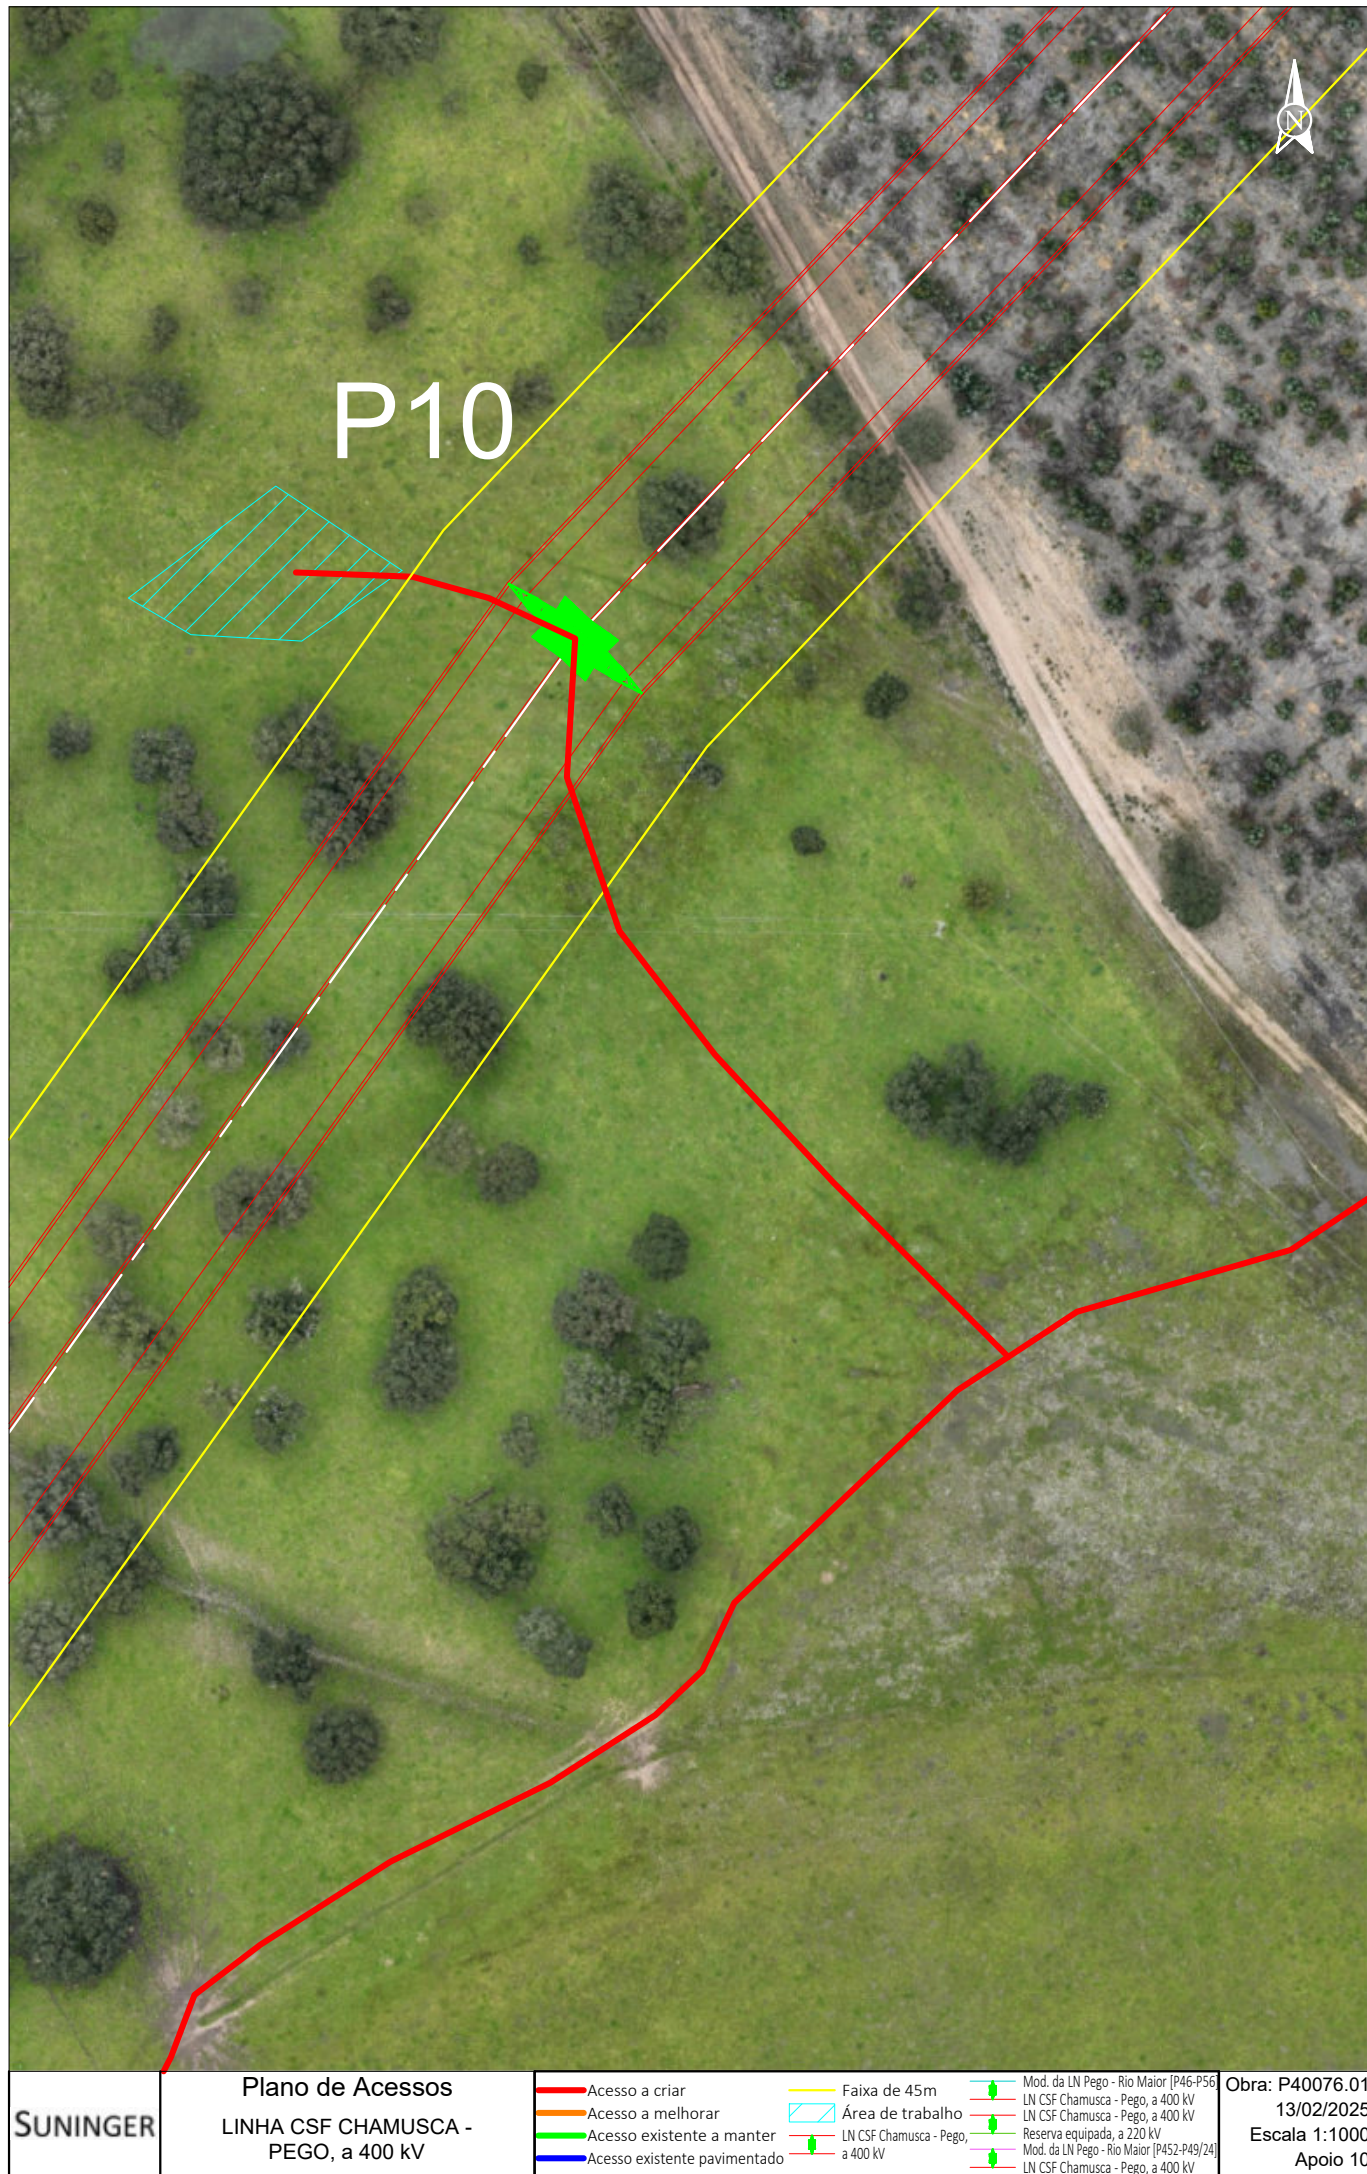

SUNINGER


Plano de Acessos
LINHA CSF CHAMUSCA -
PEGO, a 400 kV

- Acesso a criar
- Acesso a melhorar
- Acesso existente a manter
- Acesso existente pavimentado


- Faixa de 45m
- Área de trabalho
- LN CSF Chamusca - Pego, a 400 kV

- Mod. da LN Pego - Rio Maior [P46-P56]
- LN CSF Chamusca - Pego, a 400 kV
- LN CSF Chamusca - Pego, a 400 kV
- Reserva equipada, a 220 kV
- Mod. da LN Pego - Rio Maior [P452-P49/24]
- LN CSF Chamusca - Pego, a 400 kV


Obra: P40076.01
13/02/2025
Escala 1:1000
Apoio 10

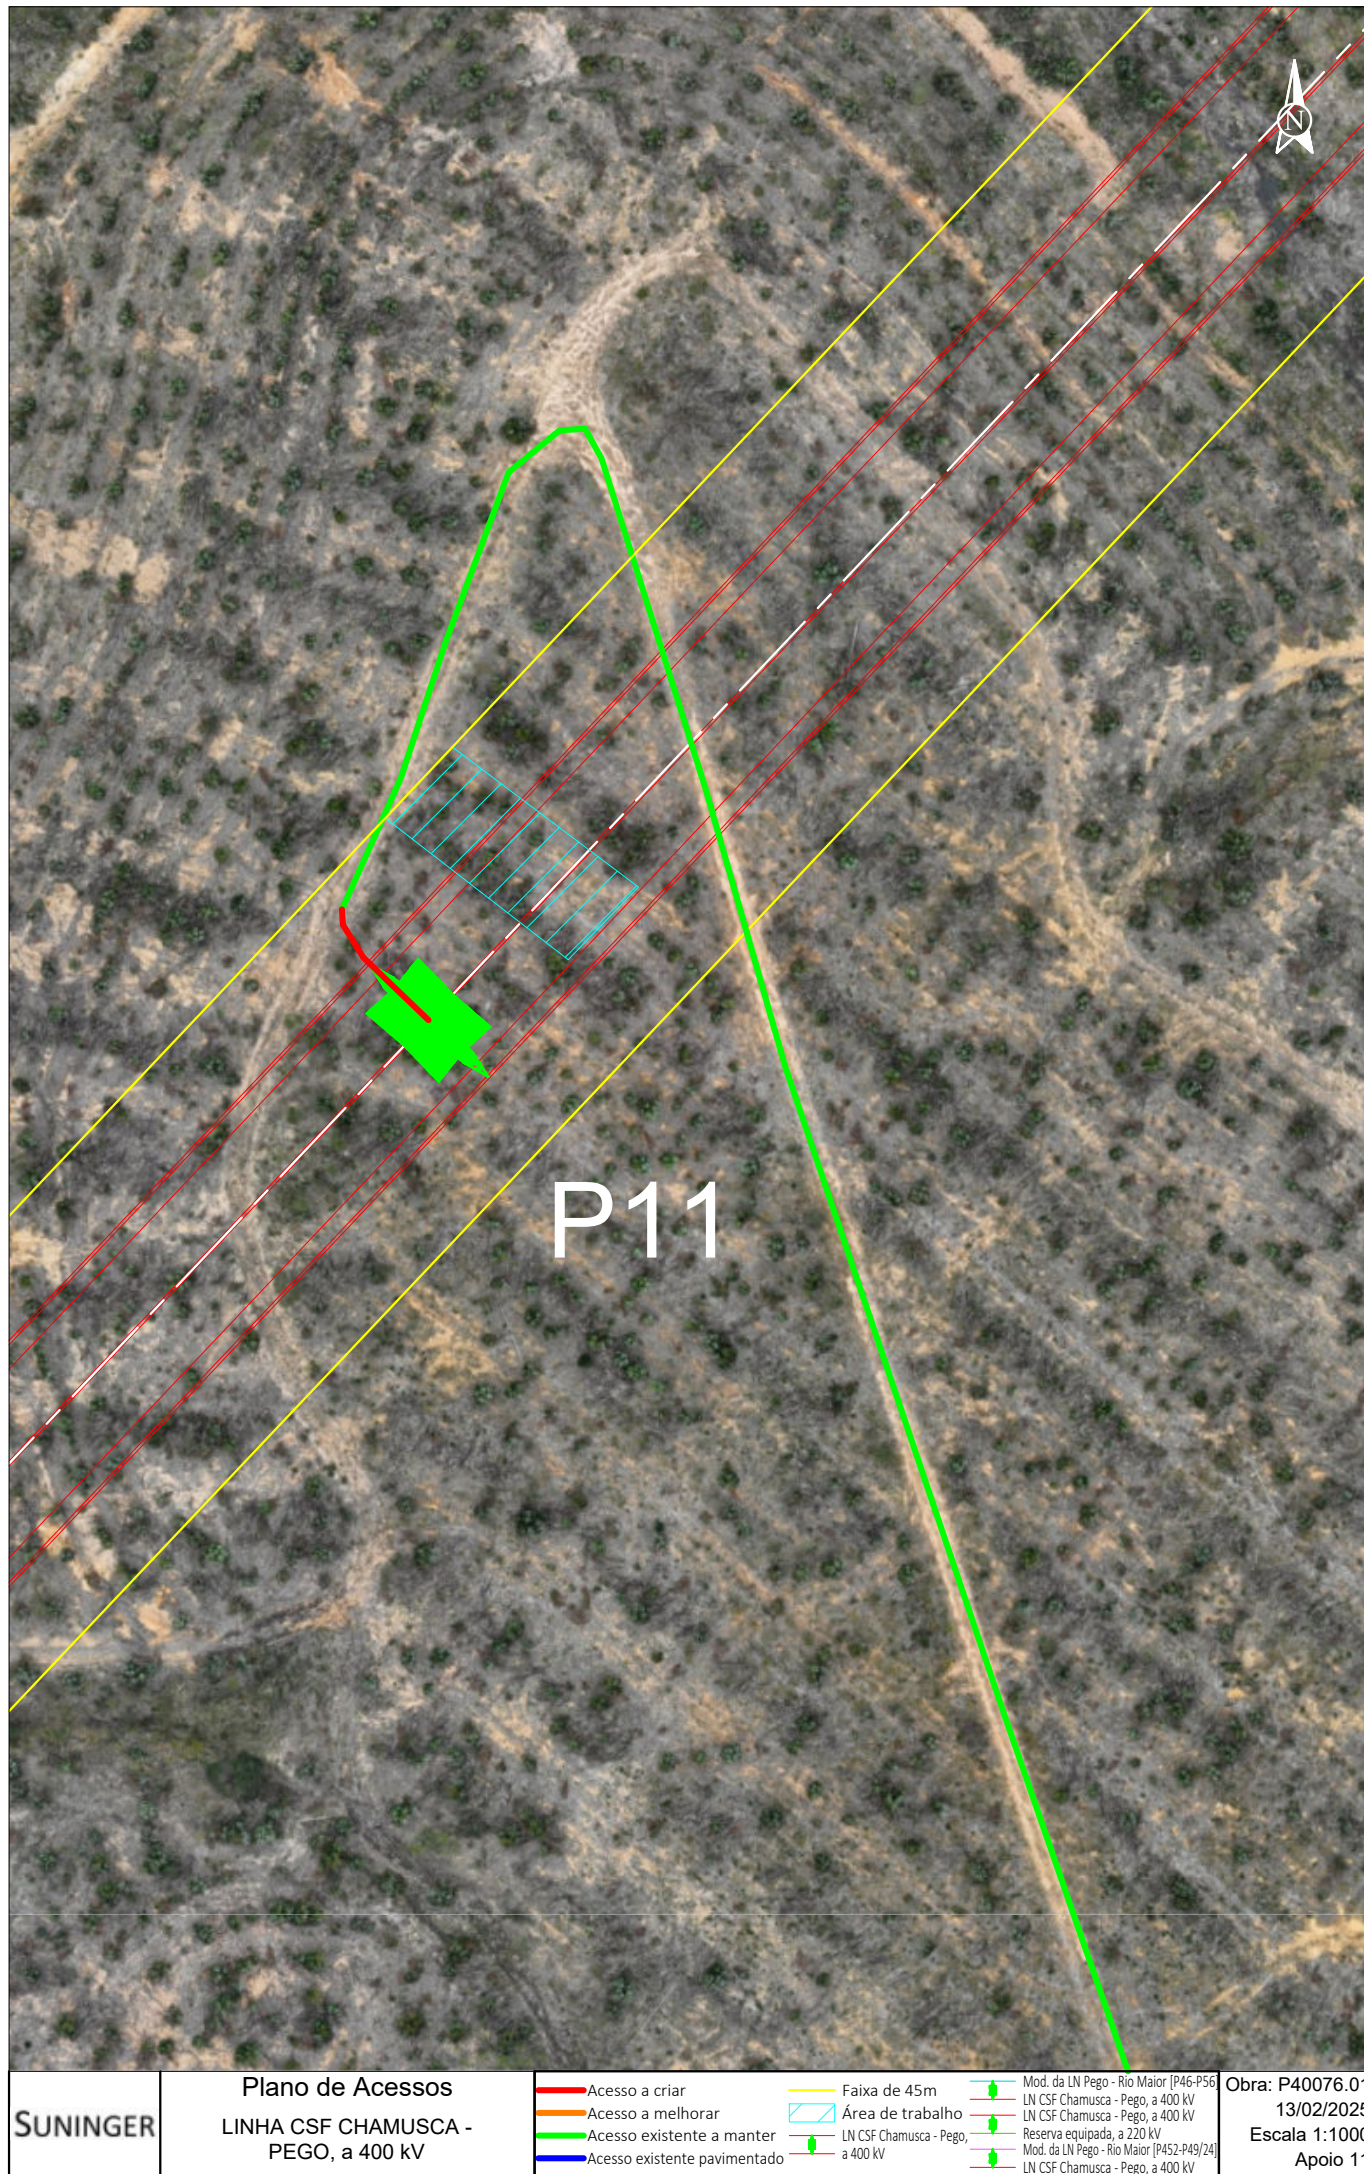


SISTEMA DE REFERÊNCIA - PT-TM06/ETRS89
DATUM ALTIMÉTRICO - CASCAIS

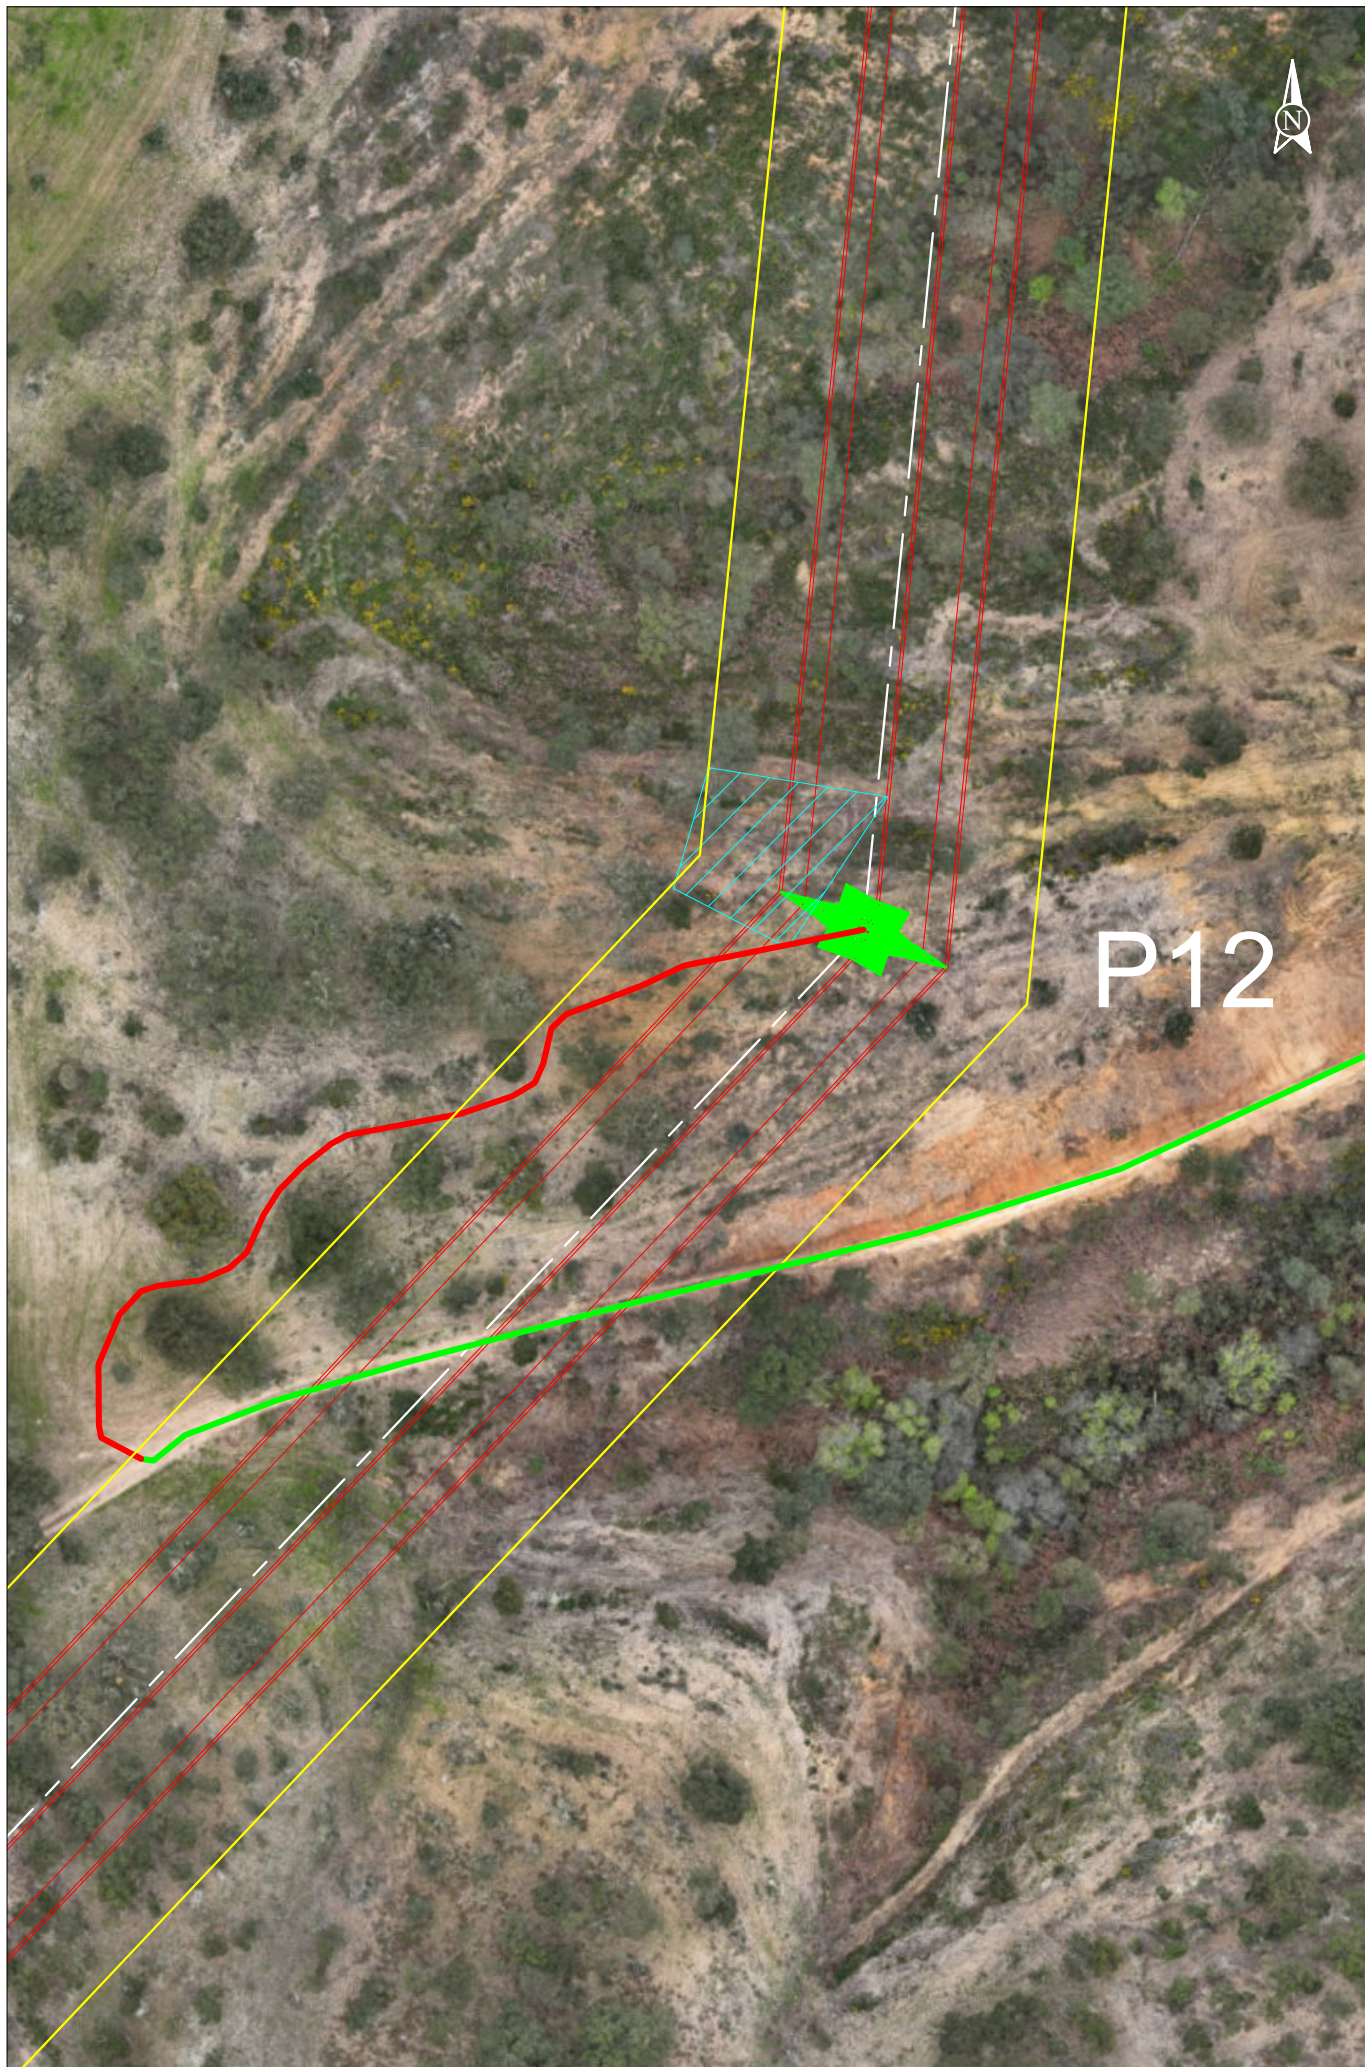

SUNINGER	Plano de Acessos LINHA CSF CHAMUSCA - PEGO, a 400 kV	- Acesso a criar - Acesso a melhorar - Acesso existente a manter - Acesso existente pavimentado	- Faixa de 45m - Área de trabalho - LN CSF Chamusca - Pego, a 400 kV	- Mod. da LN Pego - Rio Maior [P46-P56] - LN CSF Chamusca - Pego, a 400 kV - LN CSF Chamusca - Pego, a 400 kV - Reserva equipada, a 220 kV - Mod. da LN Pego - Rio Maior [P452-P49/24] - LN CSF Chamusca - Pego, a 400 kV	Obra: P40076.01 13/02/2025 Escala 1:1000 Apoio 12

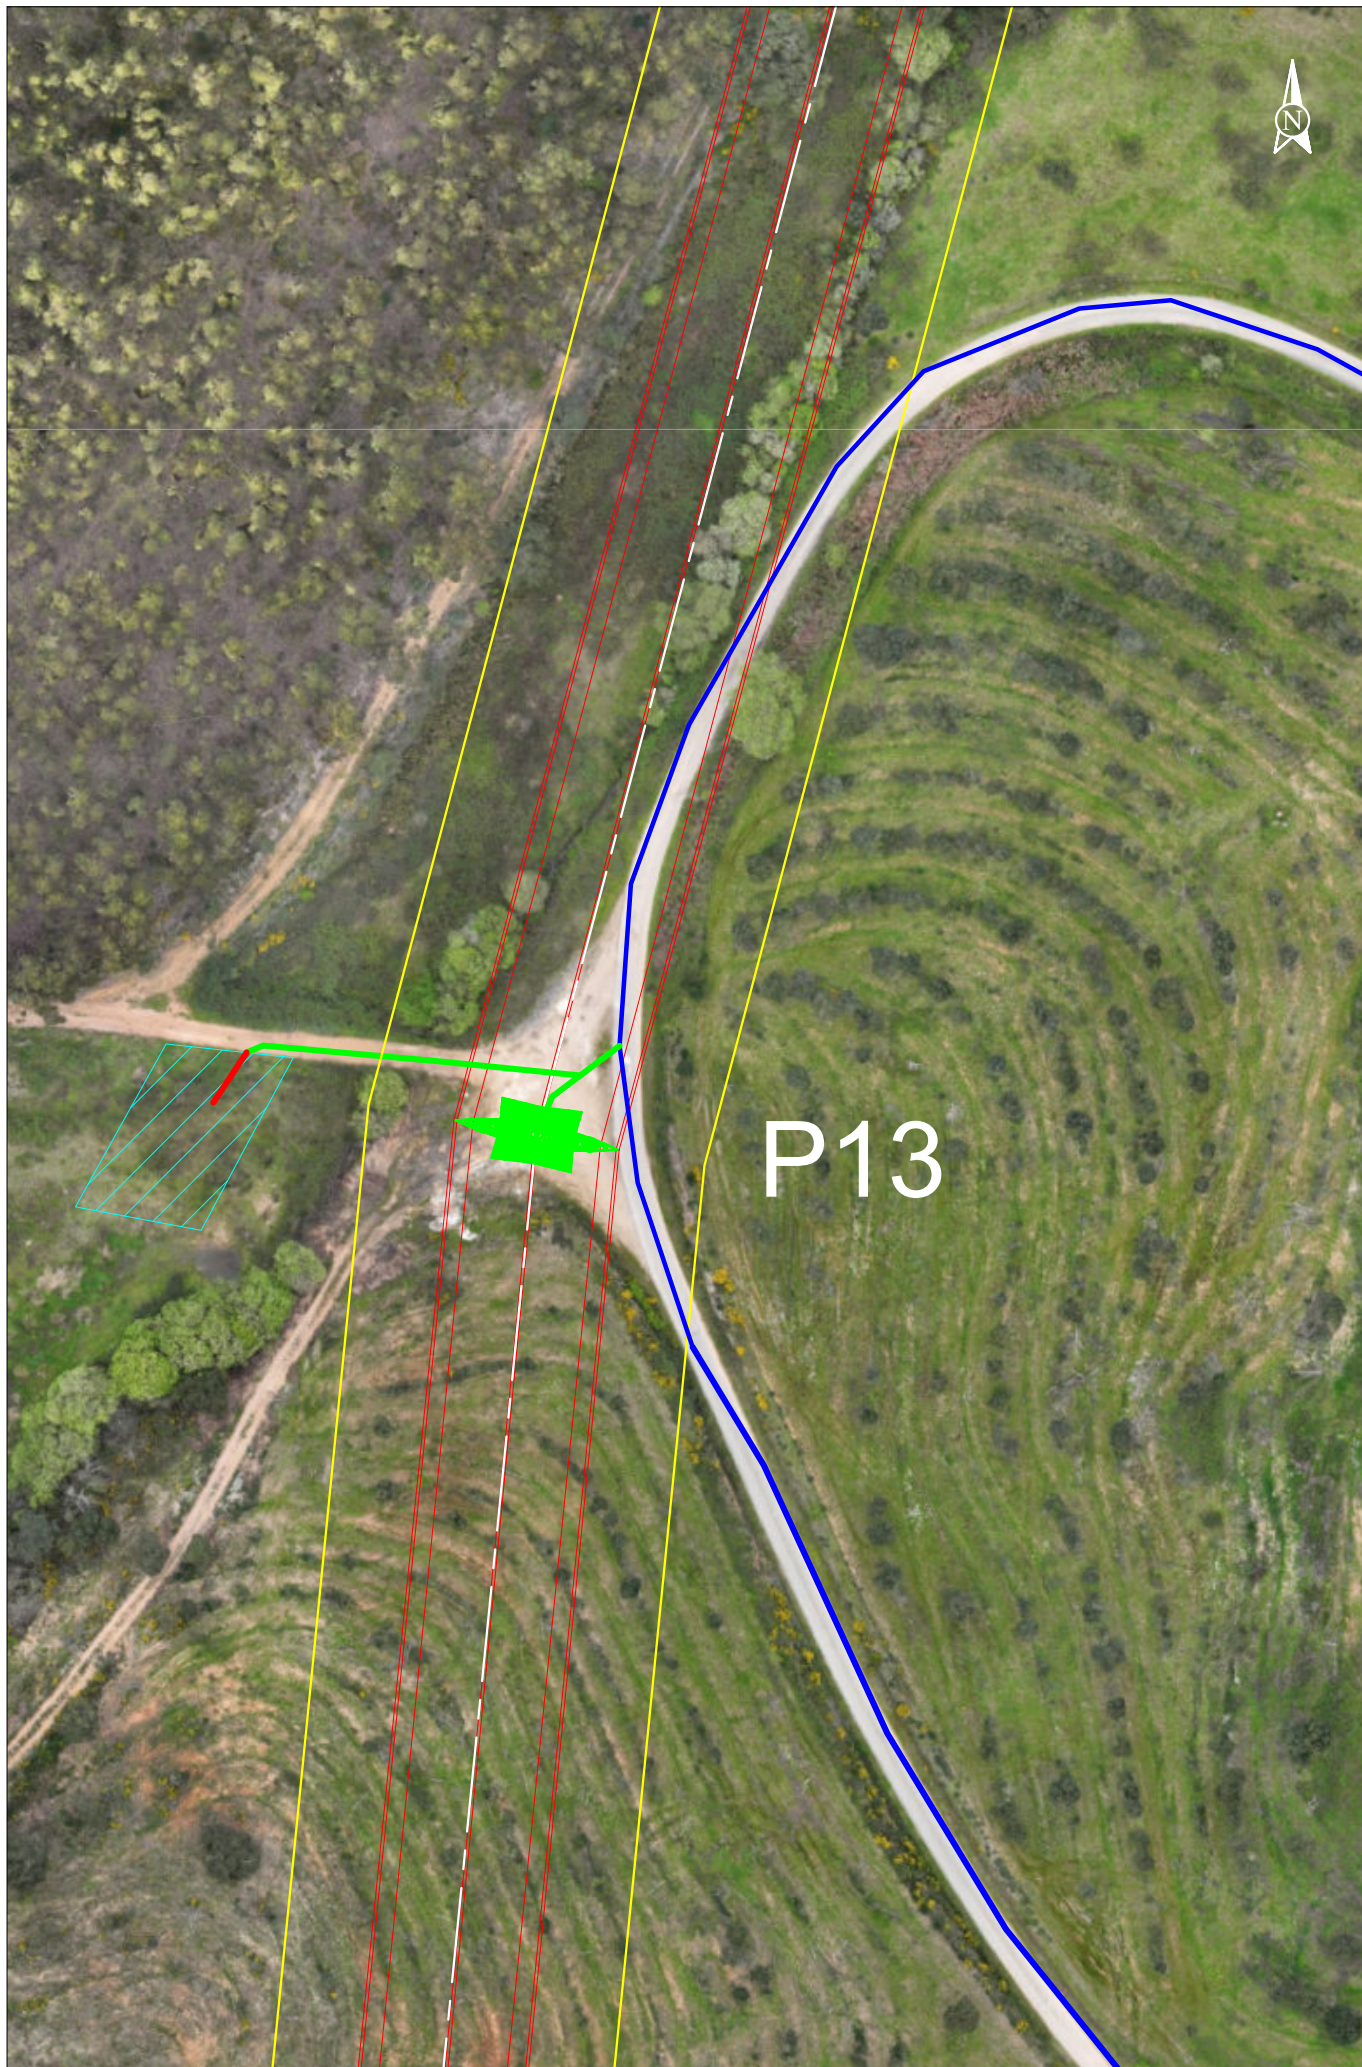

SUNINGER	Plano de Acessos LINHA CSF CHAMUSCA - PEGO, a 400 kV	- Acesso a criar - Acesso a melhorar - Acesso existente a manter - Acesso existente pavimentado	- Faixa de 45m - Área de trabalho - LN CSF Chamusca - Pego, a 400 kV	- Mod. da LN Pego - Rio Maior [P46-P56] - LN CSF Chamusca - Pego, a 400 kV - LN CSF Chamusca - Pego, a 400 kV - Reserva equipada, a 220 kV - Mod. da LN Pego - Rio Maior [P452-P49/24] - LN CSF Chamusca - Pego, a 400 kV	Obra: P40076.01 13/02/2025 Escala 1:1000 Apoio 13

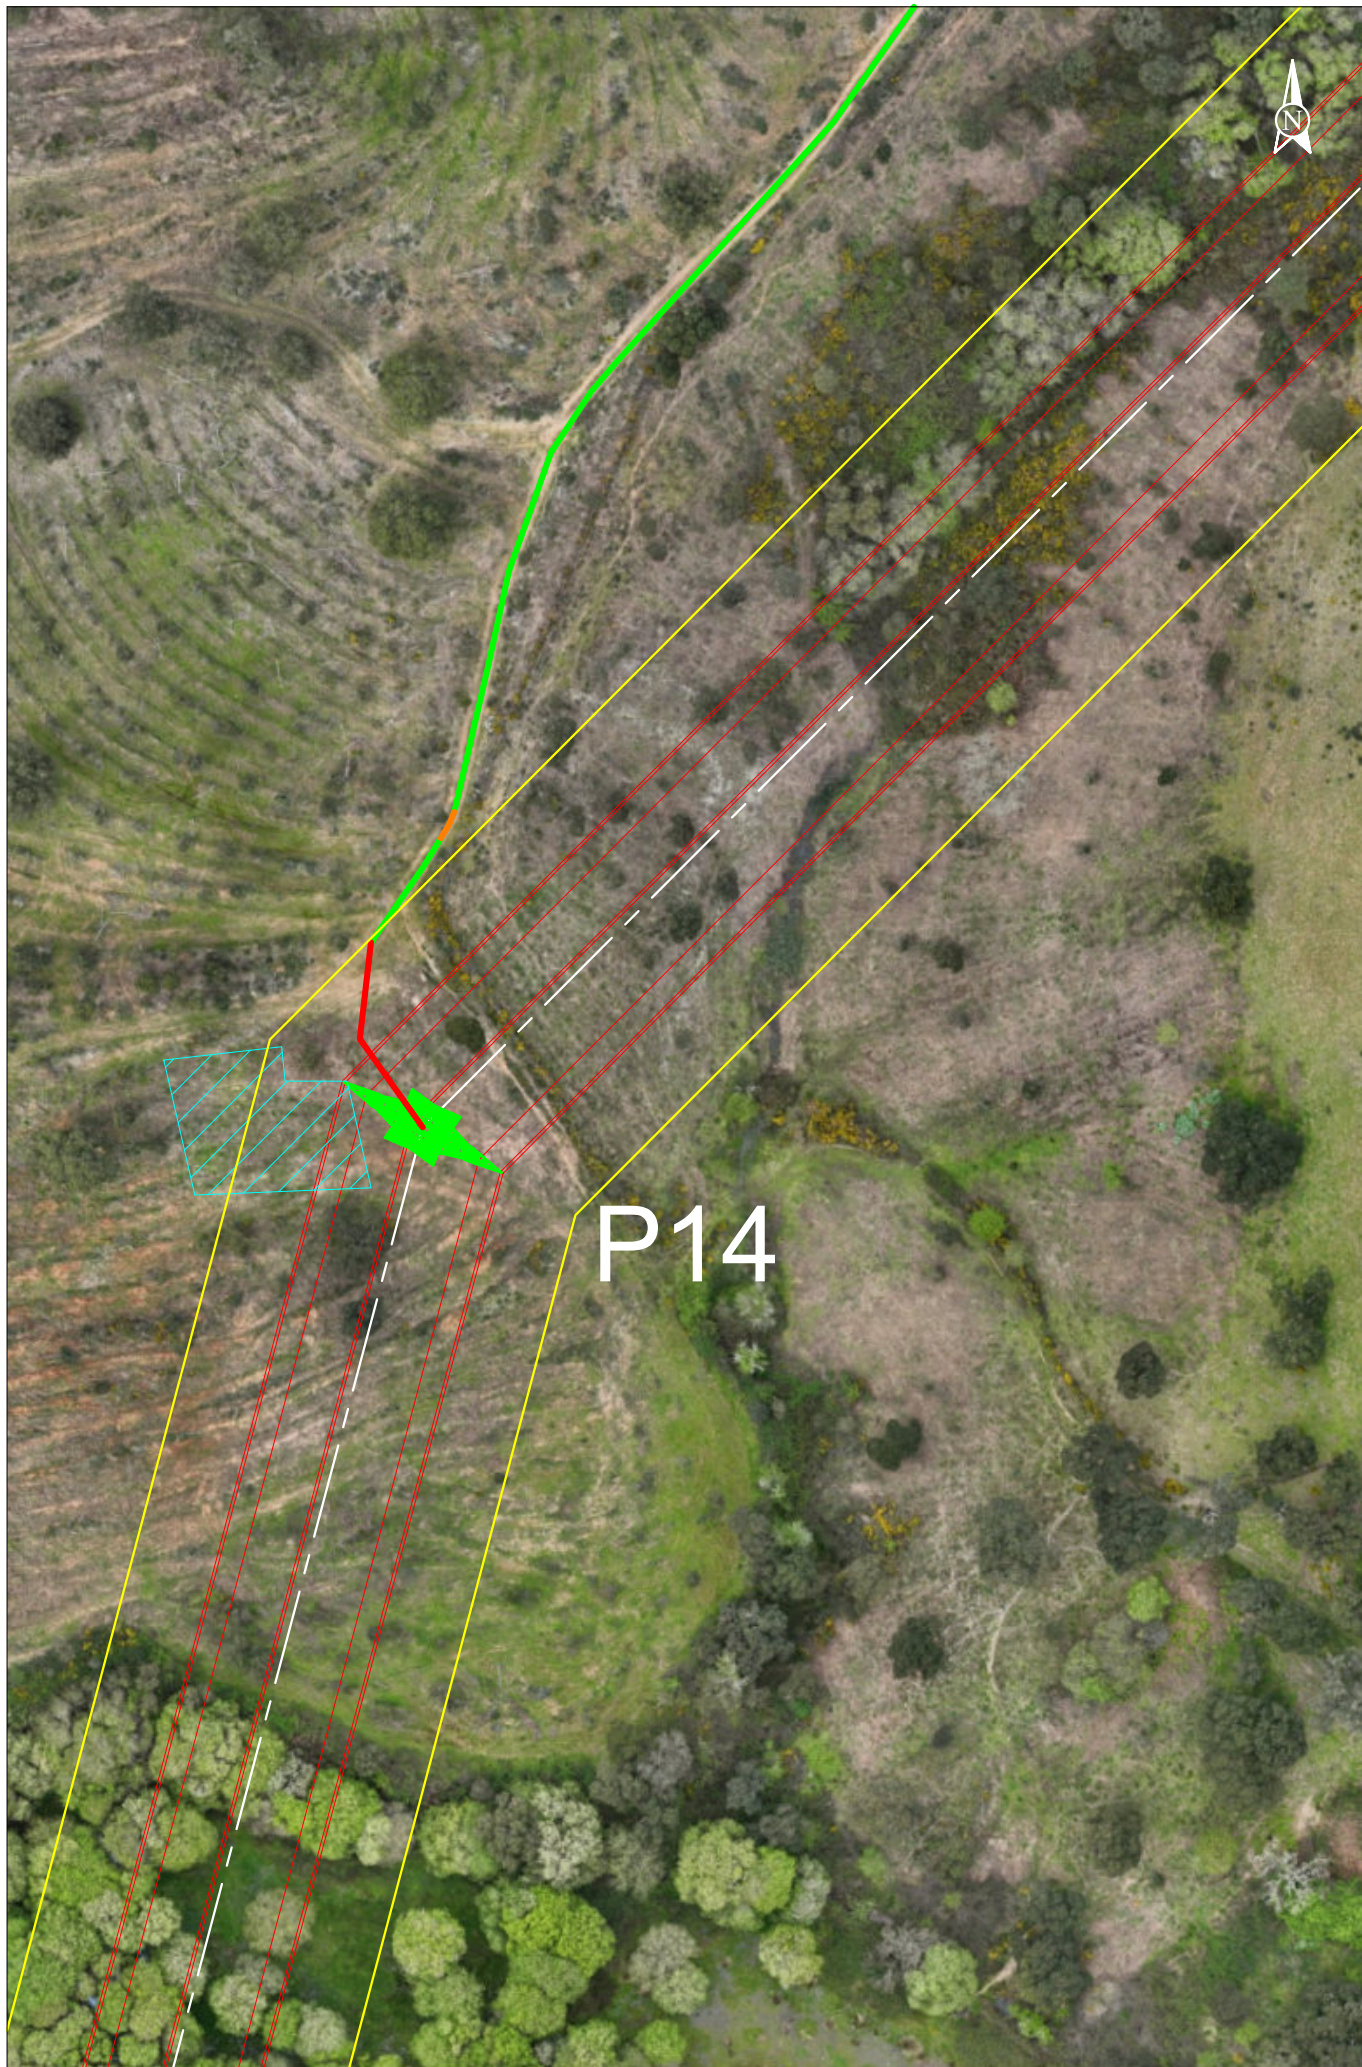

SUNINGER	Plano de Acessos LINHA CSF CHAMUSCA - PEGO, a 400 kV	Acesso a criar Acesso a melhorar Acesso existente a manter Acesso existente pavimentado	Faixa de 45m Área de trabalho LN CSF Chamusca - Pego, a 400 kV	Mod. da LN Pego - Rio Maior [P46-P56] LN CSF Chamusca - Pego, a 400 kV LN CSF Chamusca - Pego, a 400 kV Reserva equipada, a 220 kV Mod. da LN Pego - Rio Maior [P452-P49/24] LN CSF Chamusca - Pego, a 400 kV	Obra: P40076.01 13/02/2025 Escala 1:1000 Apoio 14

SISTEMA DE REFERENCIA - PT-TM06/ETRS89
DATUM ALTIMETRICO - CASCAIS



SUNINGER


Plano de Acessos
LINHA CSF CHAMUSCA -
PEGO, a 400 kV

- Acesso a criar
- Acesso a melhorar
- Acesso existente a manter
- Acesso existente pavimentado

- Faixa de 45m
- Área de trabalho
- LN CSF Chamusca - Pego, a 400 kV

- Mod. da LN Pego - Rio Maior [P46-P56]
- LN CSF Chamusca - Pego, a 400 kV
- LN CSF Chamusca - Pego, a 400 kV
- Reserva equipada, a 220 kV
- Mod. da LN Pego - Rio Maior [P452-P49/24]
- LN CSF Chamusca - Pego, a 400 kV

Obra: P40076.01
13/02/2025
Escala 1:1000
Apoio 15

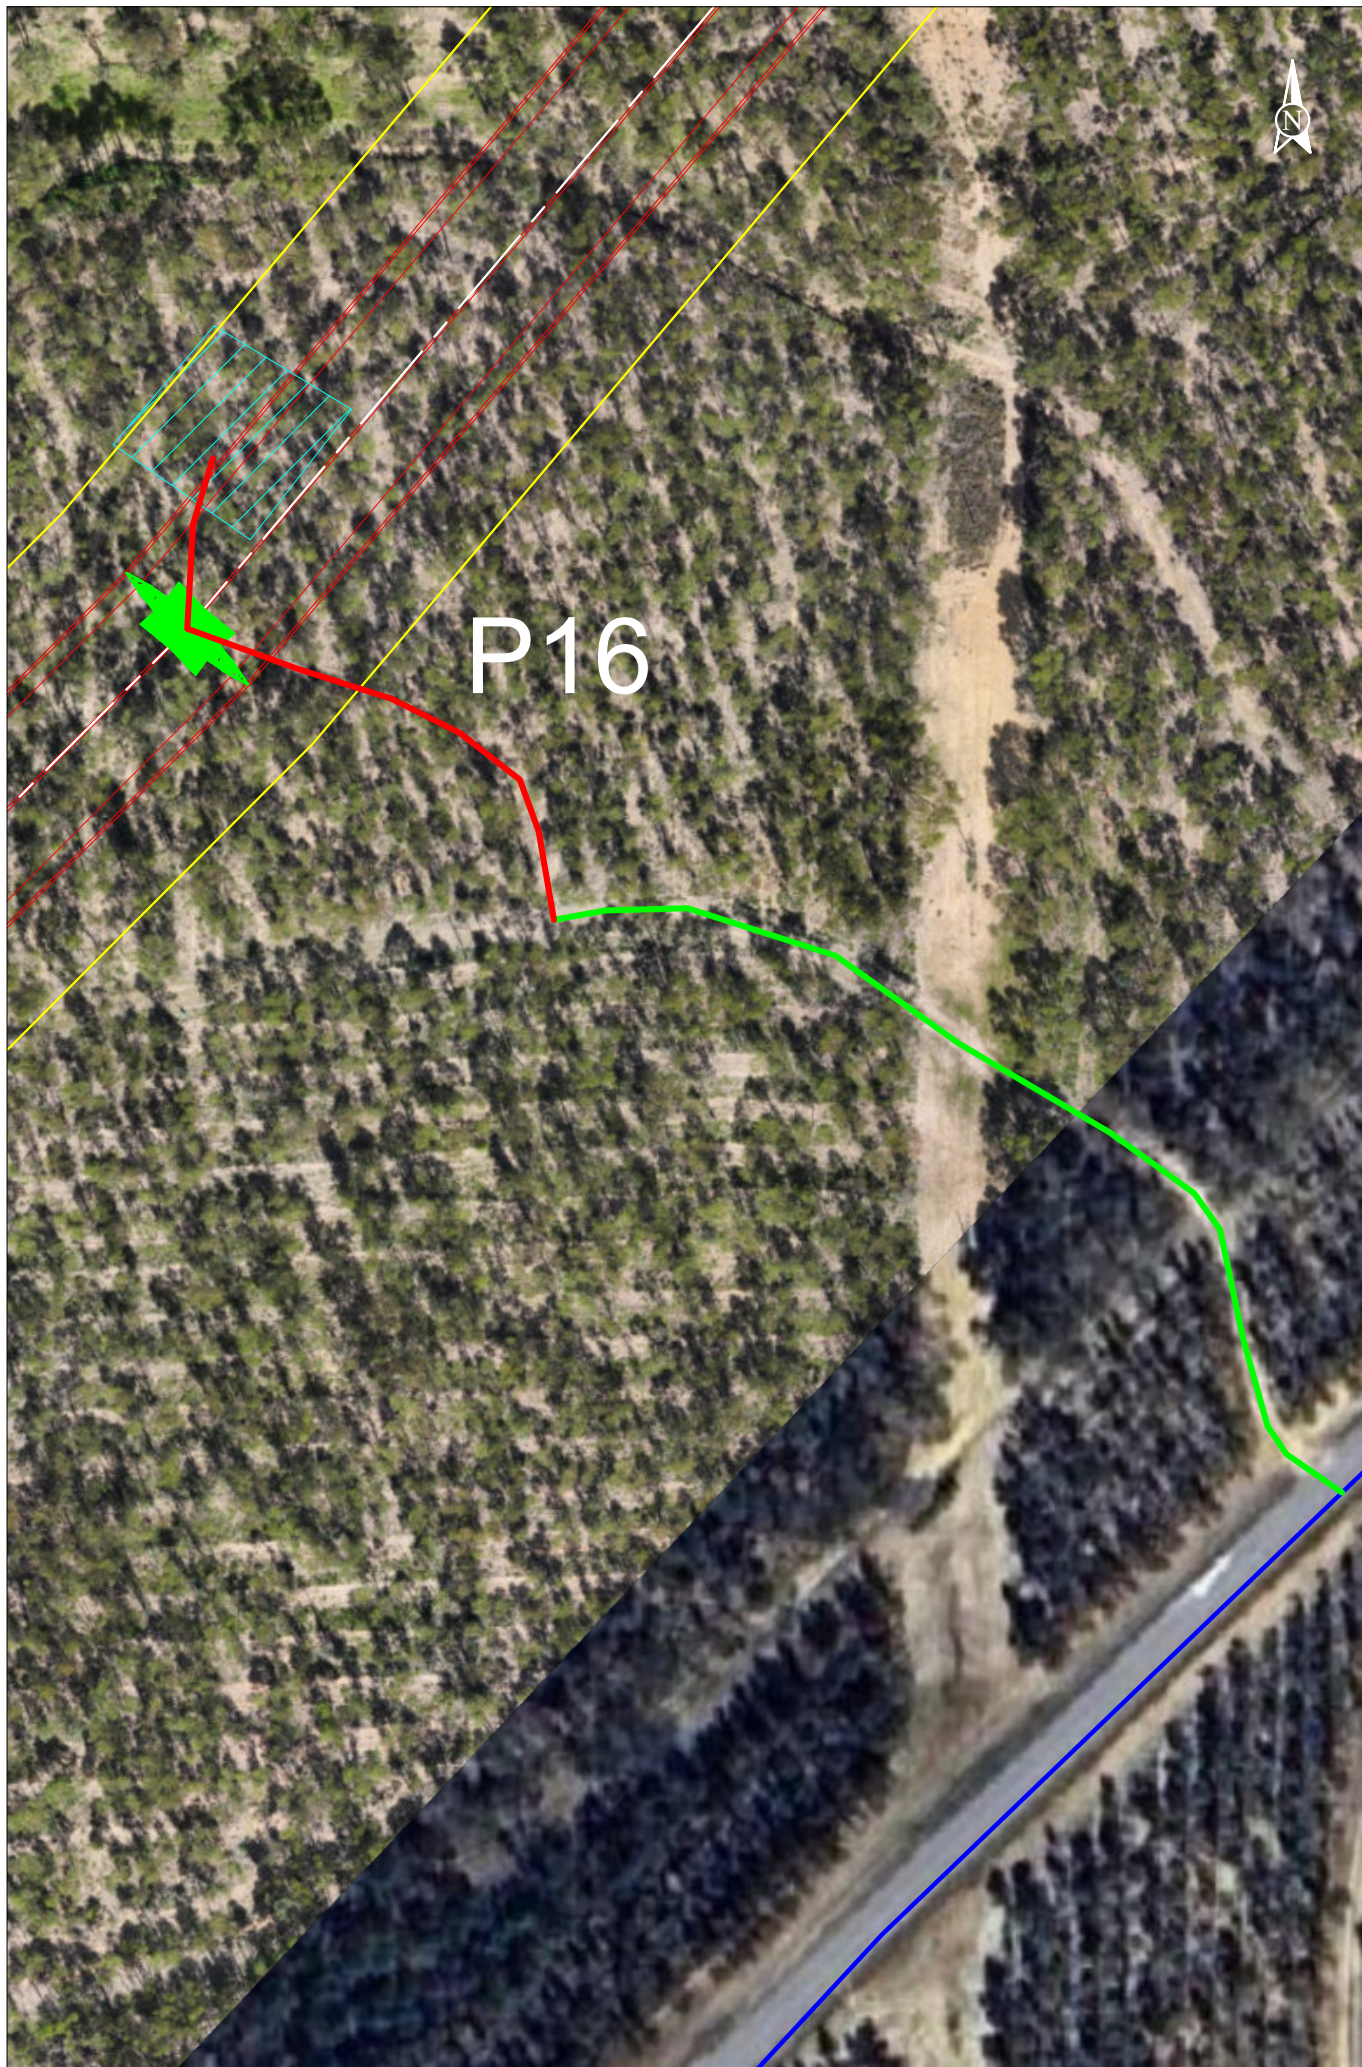

SUNINGER	Plano de Acessos LINHA CSF CHAMUSCA - PEGO, a 400 kV	- Acesso a criar - Acesso a melhorar - Acesso existente a manter - Acesso existente pavimentado	- Faixa de 45m - Área de trabalho - LN CSF Chamusca - Pego, a 400 kV	- Mod. da LN Pego - Rio Maior [P46-P56] - LN CSF Chamusca - Pego, a 400 kV - LN CSF Chamusca - Pego, a 400 kV - Reserva equipada, a 220 kV - Mod. da LN Pego - Rio Maior [P452-P49/24] - LN CSF Chamusca - Pego, a 400 kV	Obra: P40076.01 13/02/2025 Escala 1:1000 Apoio 16



P17


	Plano de Acessos LINHA CSF CHAMUSCA - PEGO, a 400 kV	 Acesso a criar  Acesso a melhorar  Acesso existente a manter  Acesso existente pavimentado	 Faixa de 45m  Área de trabalho  LN CSF Chamusca - Pego, a 400 kV	 Mod. da LN Pego - Rio Maior [P46-P56]  LN CSF Chamusca - Pego, a 400 kV  LN CSF Chamusca - Pego, a 400 kV  Reserva equipada, a 220 kV  Mod. da LN Pego - Rio Maior [P452-P49/24]  LN CSF Chamusca - Pego, a 400 kV	Obra: P40076.01 13/02/2025 Escala 1:1000 Apoio 17
---	---	---	---	---	---





P19/53

SISTEMA DE REFERÊNCIA - PT-TM06/ETRS89
DATUM ALTIMÉTRICO - CASCAIS

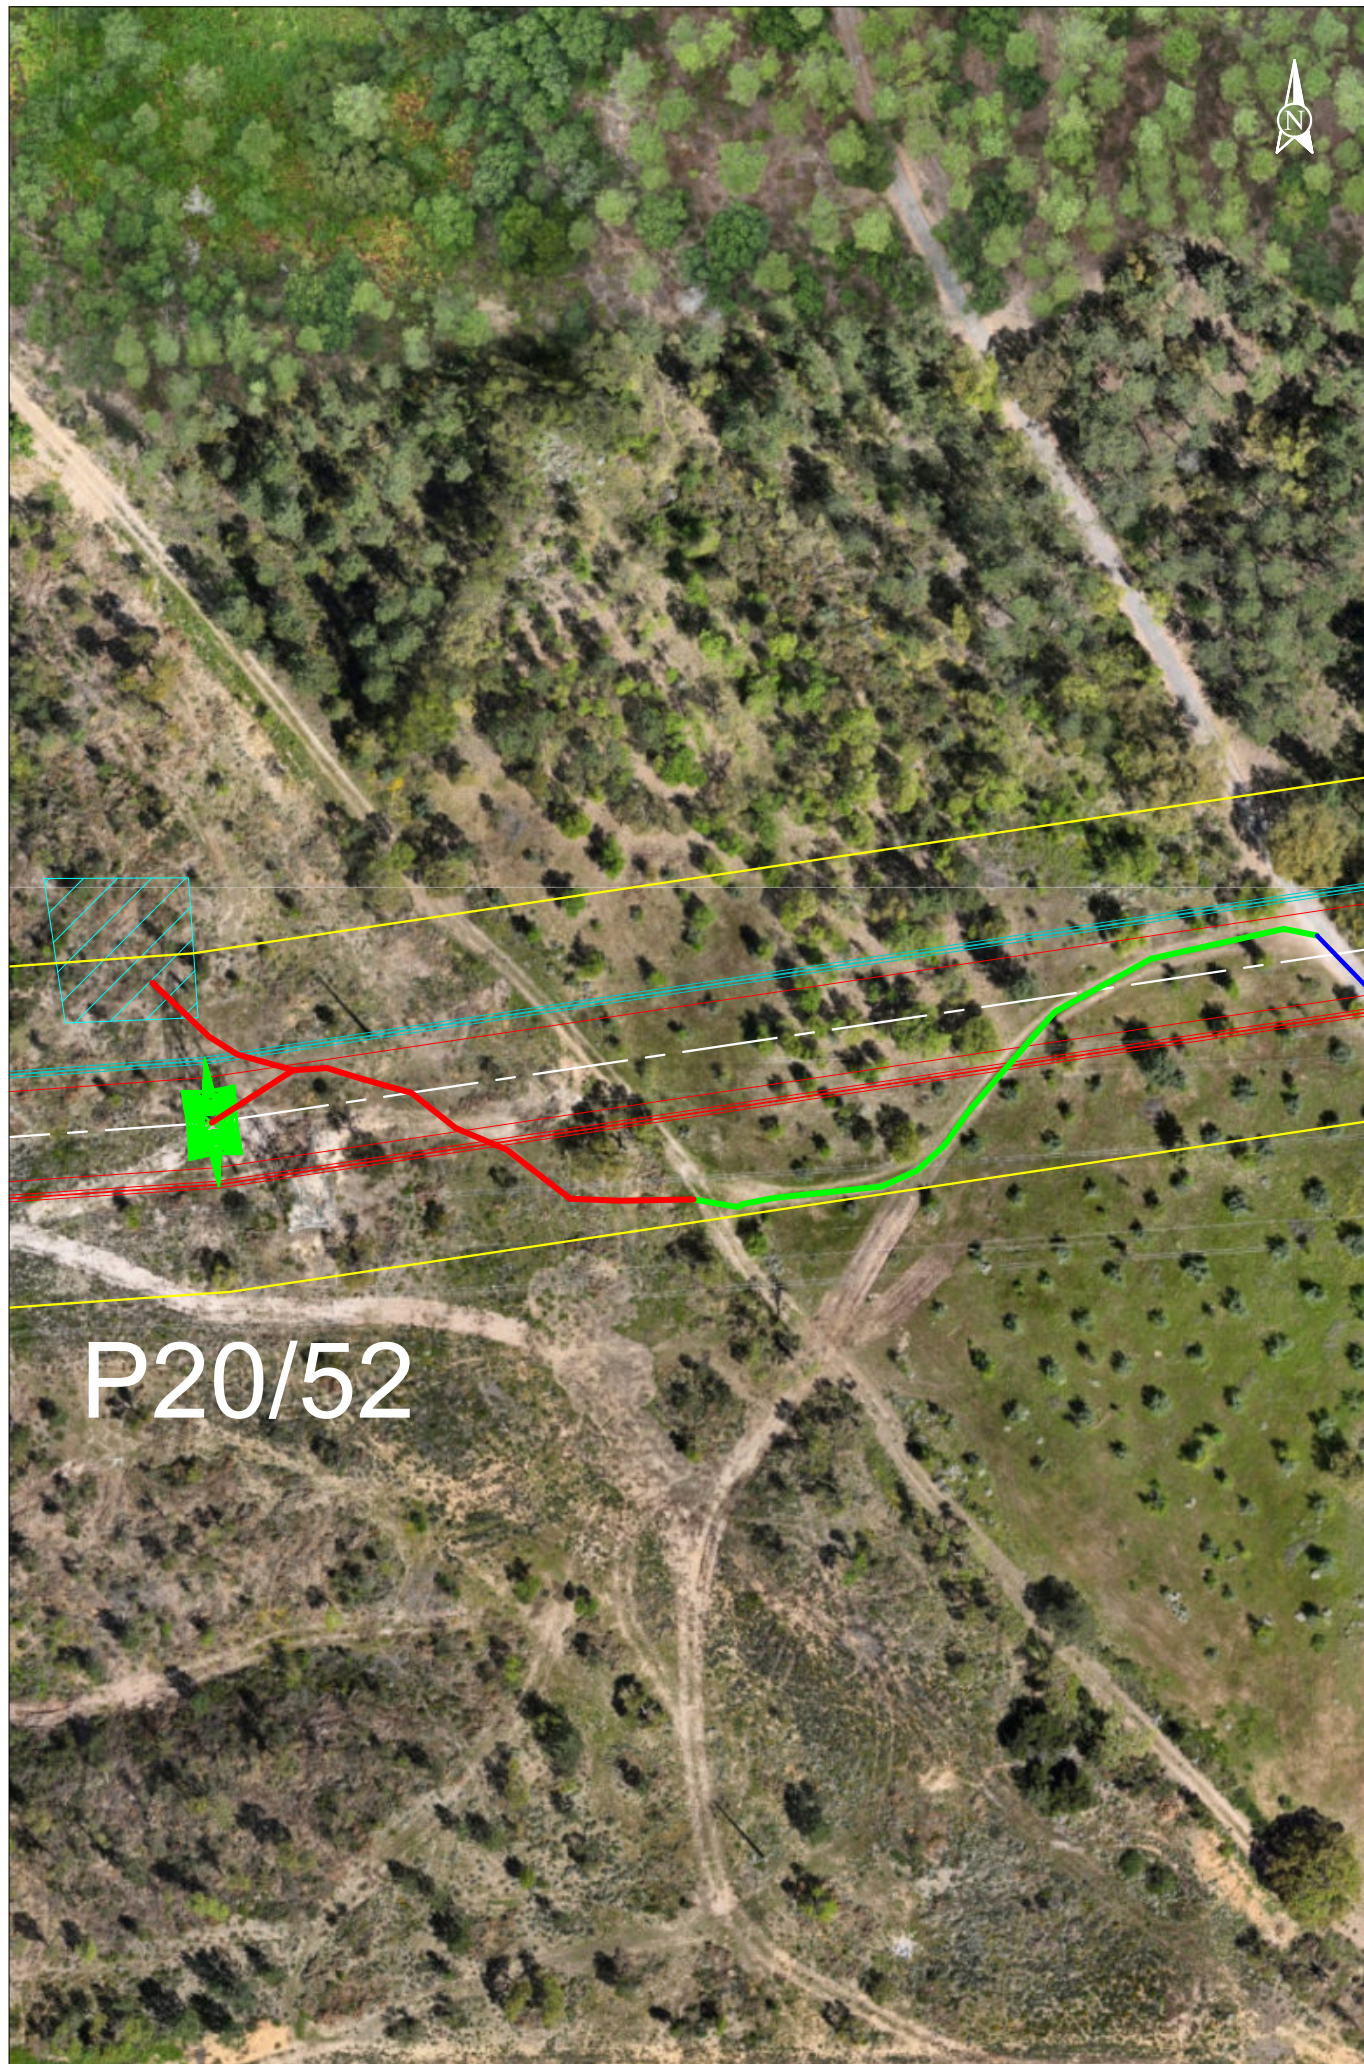

P20/52

SUNINGER


Plano de Acessos
LINHA CSF CHAMUSCA -
PEGO, a 400 kV


— Acesso a criar
— Acesso a melhorar
— Acesso existente a manter
— Acesso existente pavimentado

— Faixa de 45m
— Área de trabalho
— LN CSF Chamusca - Pego, a 400 kV

— Mod. da LN Pego - Rio Maior [P46-P56]
— LN CSF Chamusca - Pego, a 400 kV
— LN CSF Chamusca - Pego, a 400 kV
— Reserva equipada, a 220 kV
— Mod. da LN Pego - Rio Maior [P452-P49/24]
— LN CSF Chamusca - Pego, a 400 kV

Obra: P40076.01
13/02/2025
Escala 1:1000
Apoio 20/52

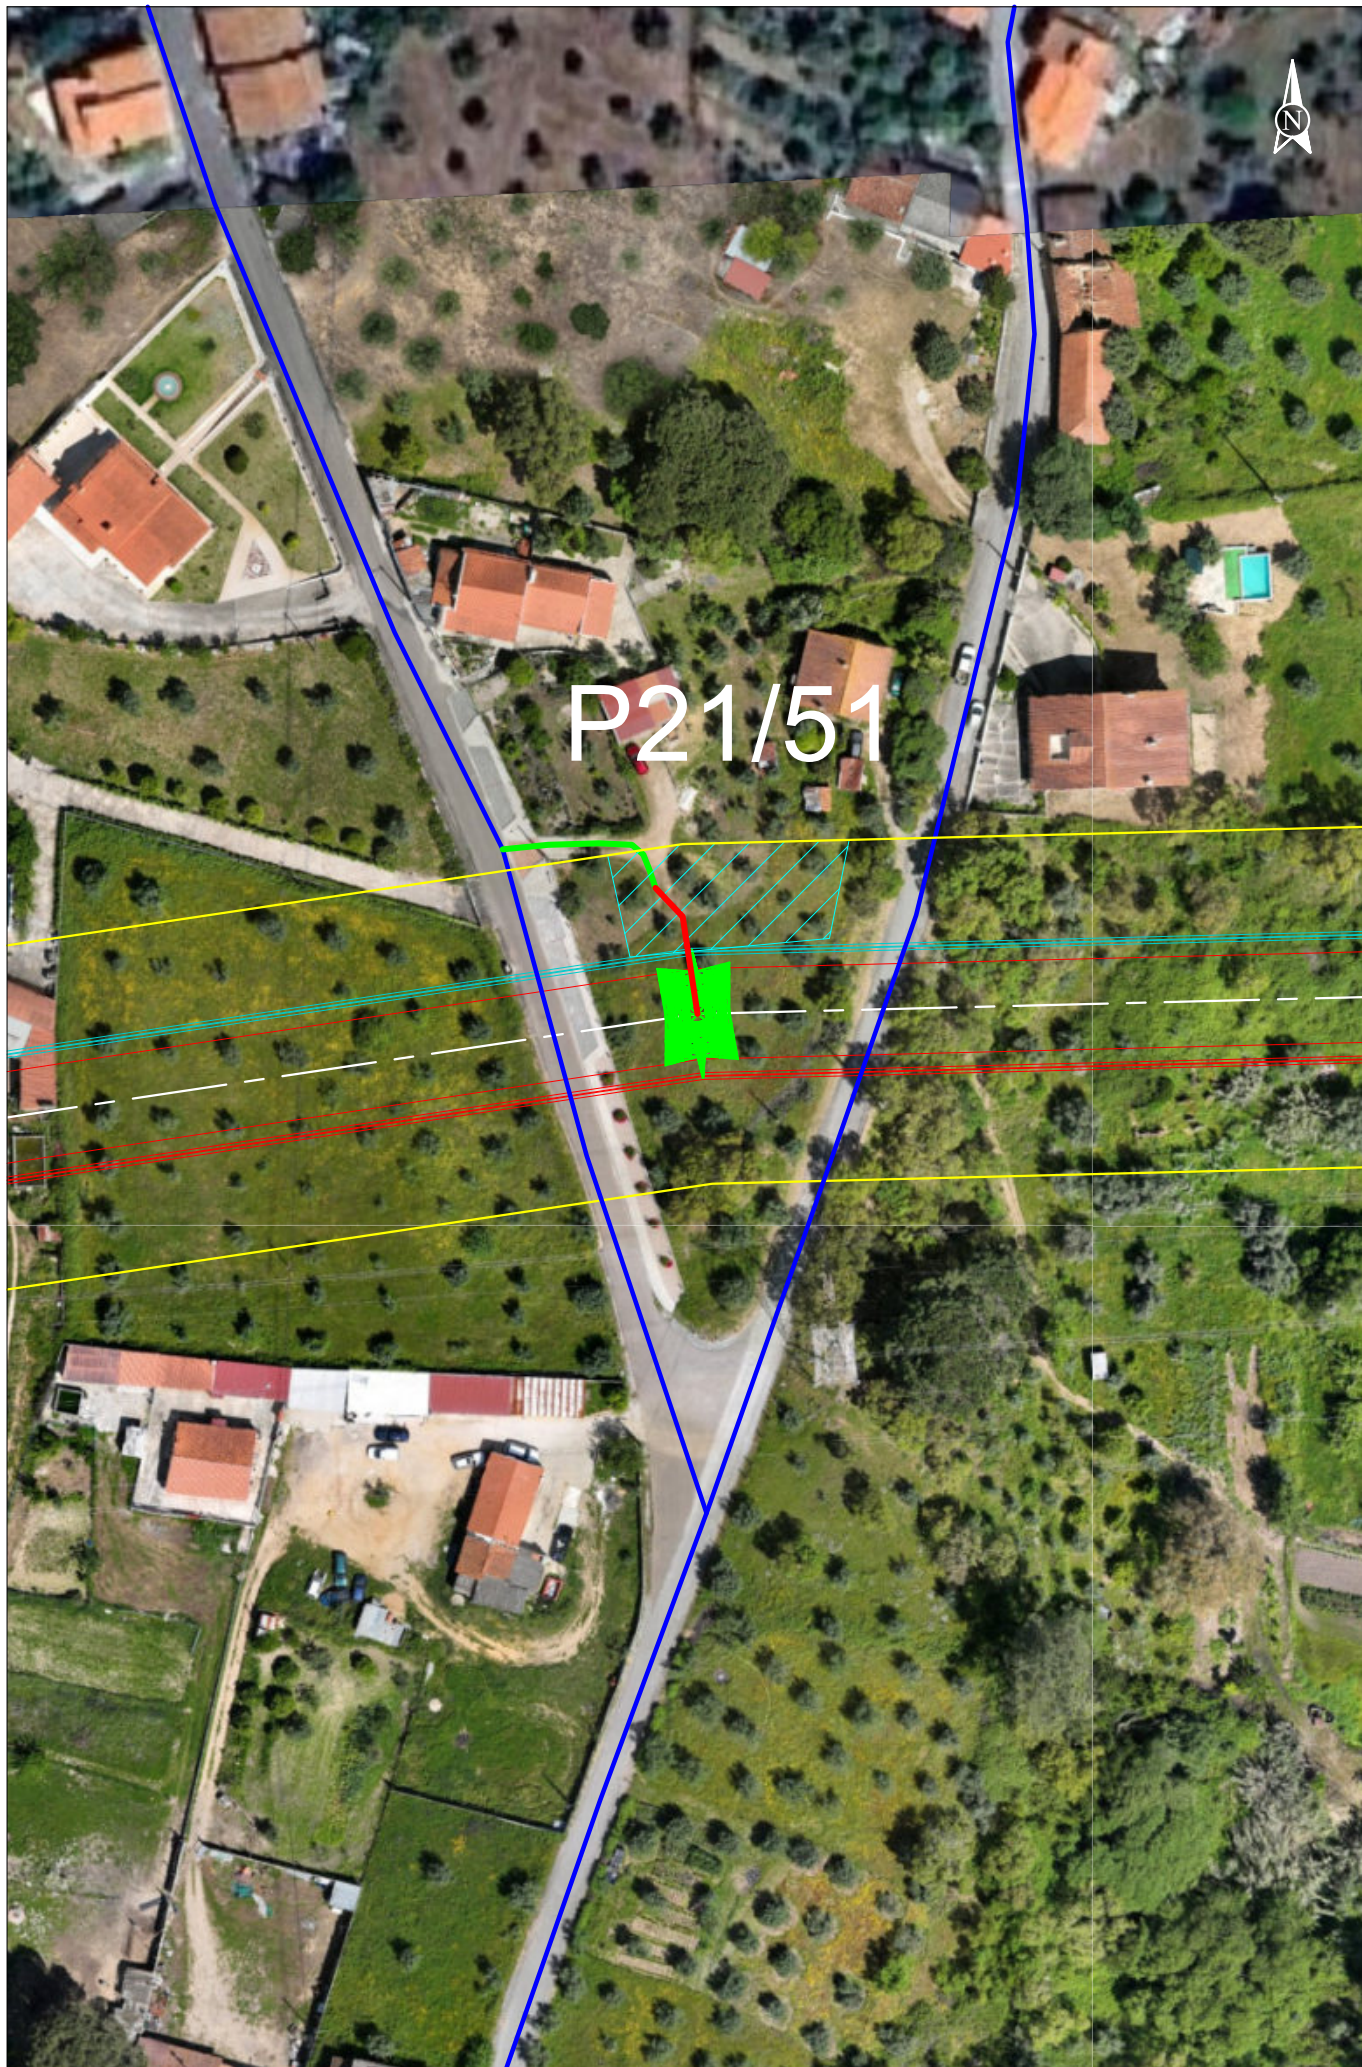

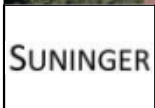
	Plano de Acessos LINHA CSF CHAMUSCA - PEGO, a 400 kV	— Acesso a criar — Acesso a melhorar — Acesso existente a manter — Acesso existente pavimentado	— Faixa de 45m — Área de trabalho — LN CSF Chamusca - Pego, a 400 kV	— Mod. da LN Pego - Rio Maior [P46-P56] — LN CSF Chamusca - Pego, a 400 kV — LN CSF Chamusca - Pego, a 400 kV — Reserva equipada, a 220 kV — Mod. da LN Pego - Rio Maior [P452-P49/24] — LN CSF Chamusca - Pego, a 400 kV	Obra: P40076.01 13/02/2025 Escala 1:1000 Apoio 21/51
---	---	---	--	--	--



	Plano de Acessos LINHA CSF CHAMUSCA - PEGO, a 400 kV	 Acesso a criar  Acesso a melhorar  Acesso existente a manter  Acesso existente pavimentado	 Faixa de 45m  Área de trabalho  LN CSF Chamusca - Pego, a 400 kV  a 400 kV	 Mod. da LN Pego - Rio Maior [P46-P56]  LN CSF Chamusca - Pego, a 400 kV  LN CSF Chamusca - Pego, a 400 kV  Reserva equipada, a 220 kV  Mod. da LN Pego - Rio Maior [P452-P49/24] LN CSF Chamusca - Pego, a 400 kV	Obra: P40076.01 13/02/2025 Escala 1:1000 Apoio 22/50





	Plano de Acessos LINHA CSF CHAMUSCA - PEGO, a 400 kV	— Acesso a criar — Acesso a melhorar — Acesso existente a manter — Acesso existente pavimentado	— Faixa de 45m — Área de trabalho — LN CSF Chamusca - Pego, a 400 kV	— Mod. da LN Pego - Rio Maior [P46-P56] — LN CSF Chamusca - Pego, a 400 kV — LN CSF Chamusca - Pego, a 400 kV — Reserva equipada, a 220 kV — Mod. da LN Pego - Rio Maior [P452-P49/24] — LN CSF Chamusca - Pego, a 400 kV	Obra: P40076.01 13/02/2025 Escala 1:1000 Apoio 23/49
---	--	--	---	--	---

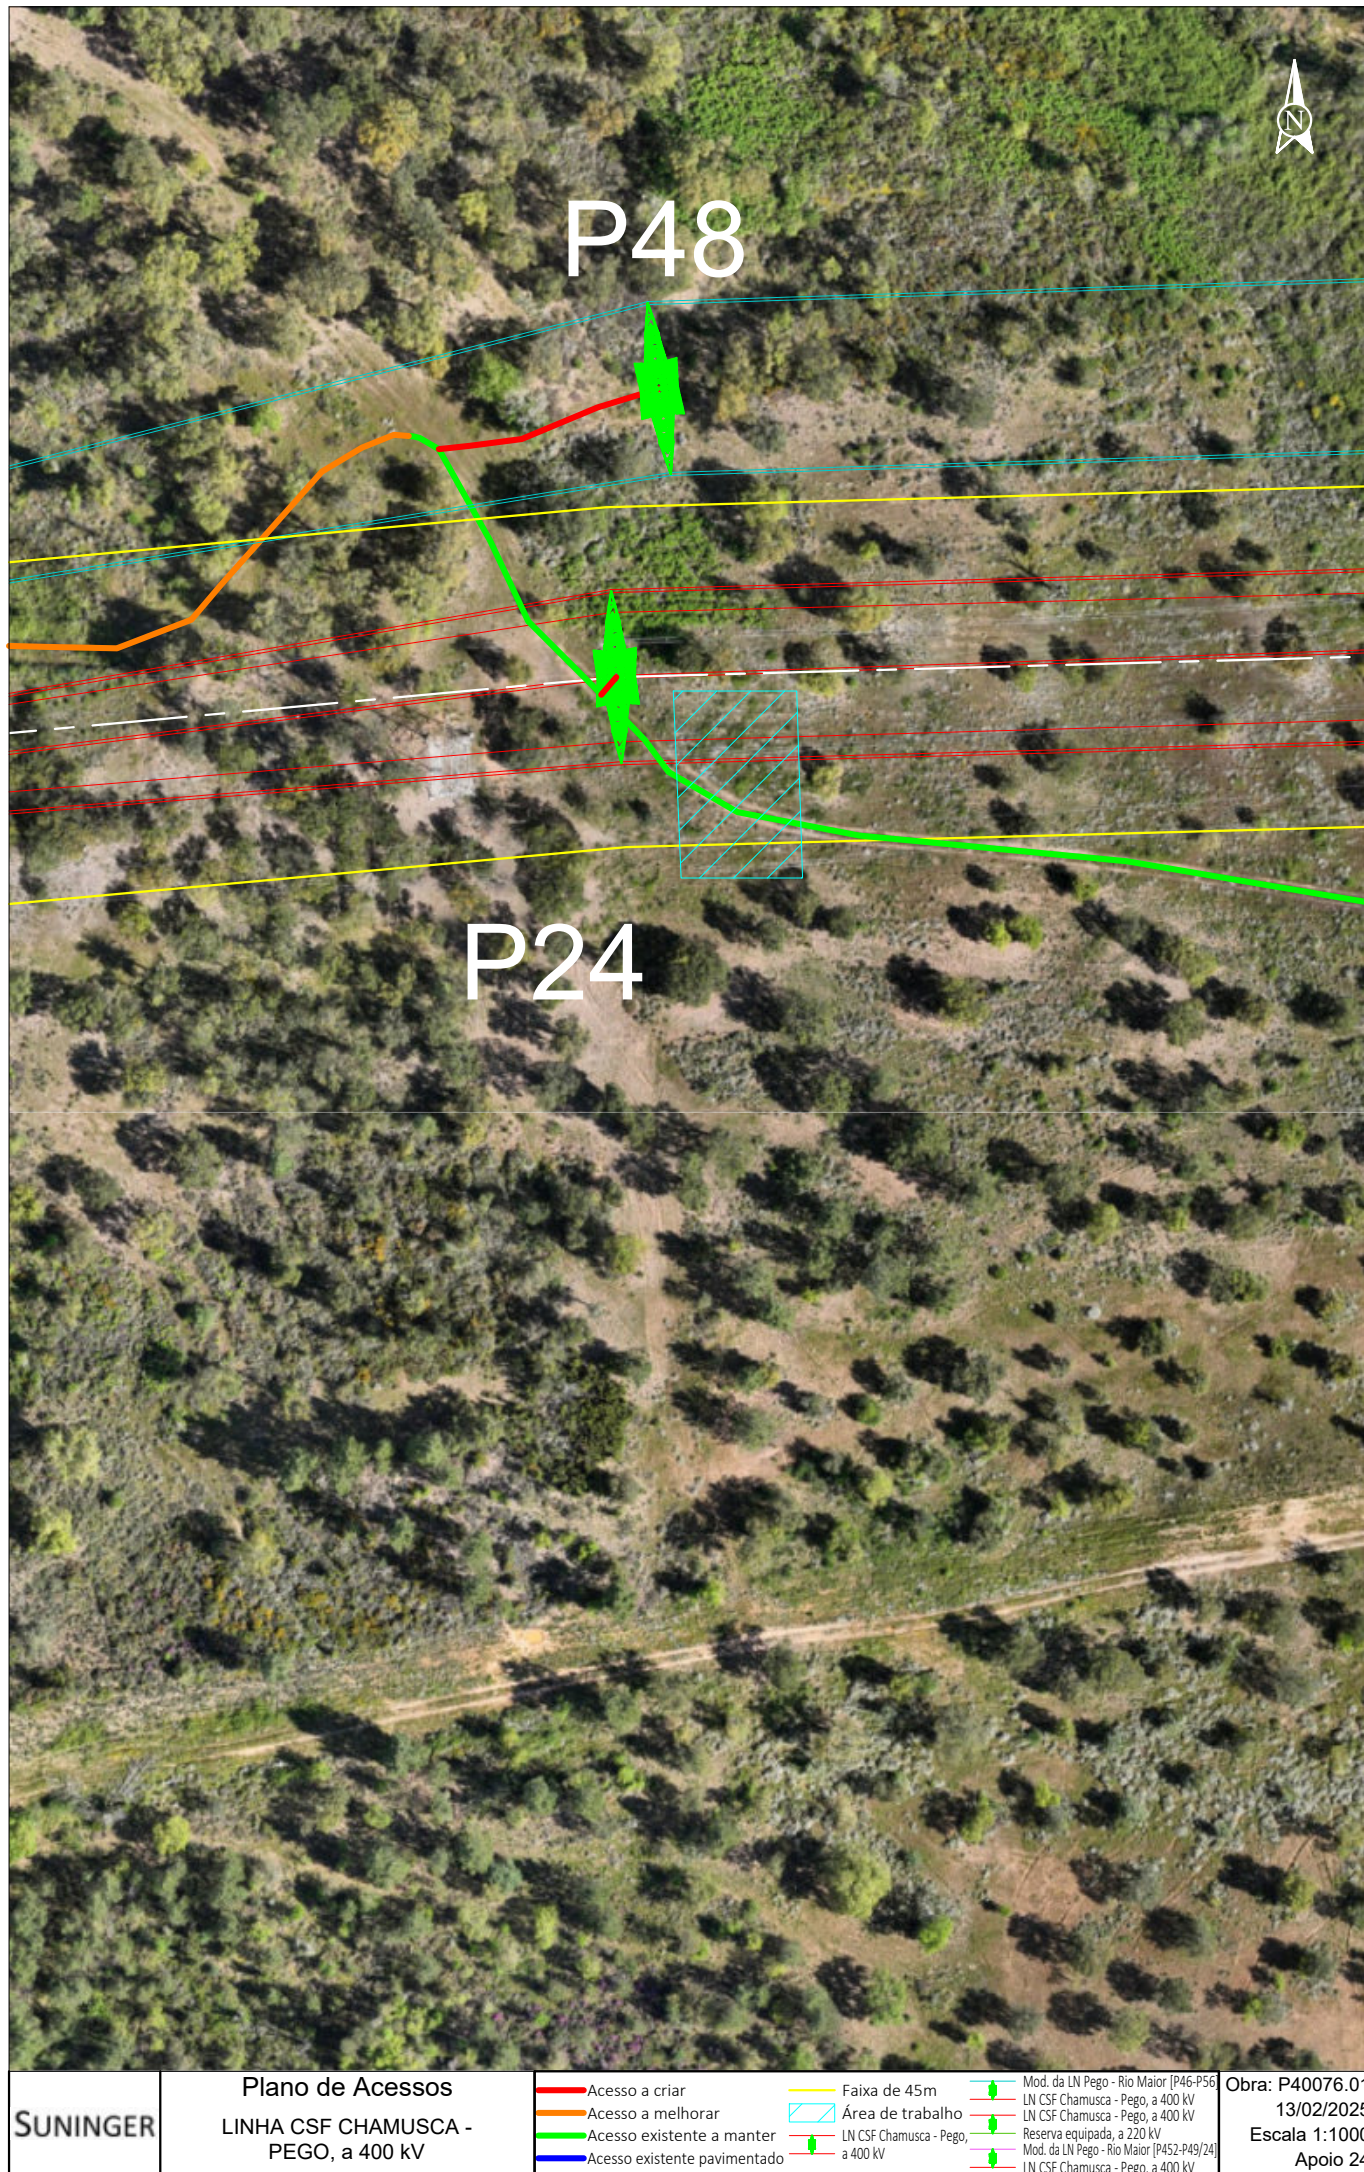

SUNINGER	Plano de Acessos LINHA CSF CHAMUSCA - PEGO, a 400 kV	— Acesso a criar — Acesso a melhorar — Acesso existente a manter — Acesso existente pavimentado	— Faixa de 45m — Área de trabalho — LN CSF Chamusca - Pego, a 400 kV	— Mod. da LN Pego - Rio Maior [P46-P56] — LN CSF Chamusca - Pego, a 400 kV — LN CSF Chamusca - Pego, a 400 kV — Reserva equipada, a 220 kV — Mod. da LN Pego - Rio Maior [P452-P49/24] — LN CSF Chamusca - Pego, a 400 kV	Obra: P40076.01 13/02/2025 Escala 1:1000 Apoio 24
------------------------	--	--	---	--	--

SISTEMA DE REFERÊNCIA - PT-TM06/ETRS89
DATUM ALTIMÉTRICO - CASCAIS

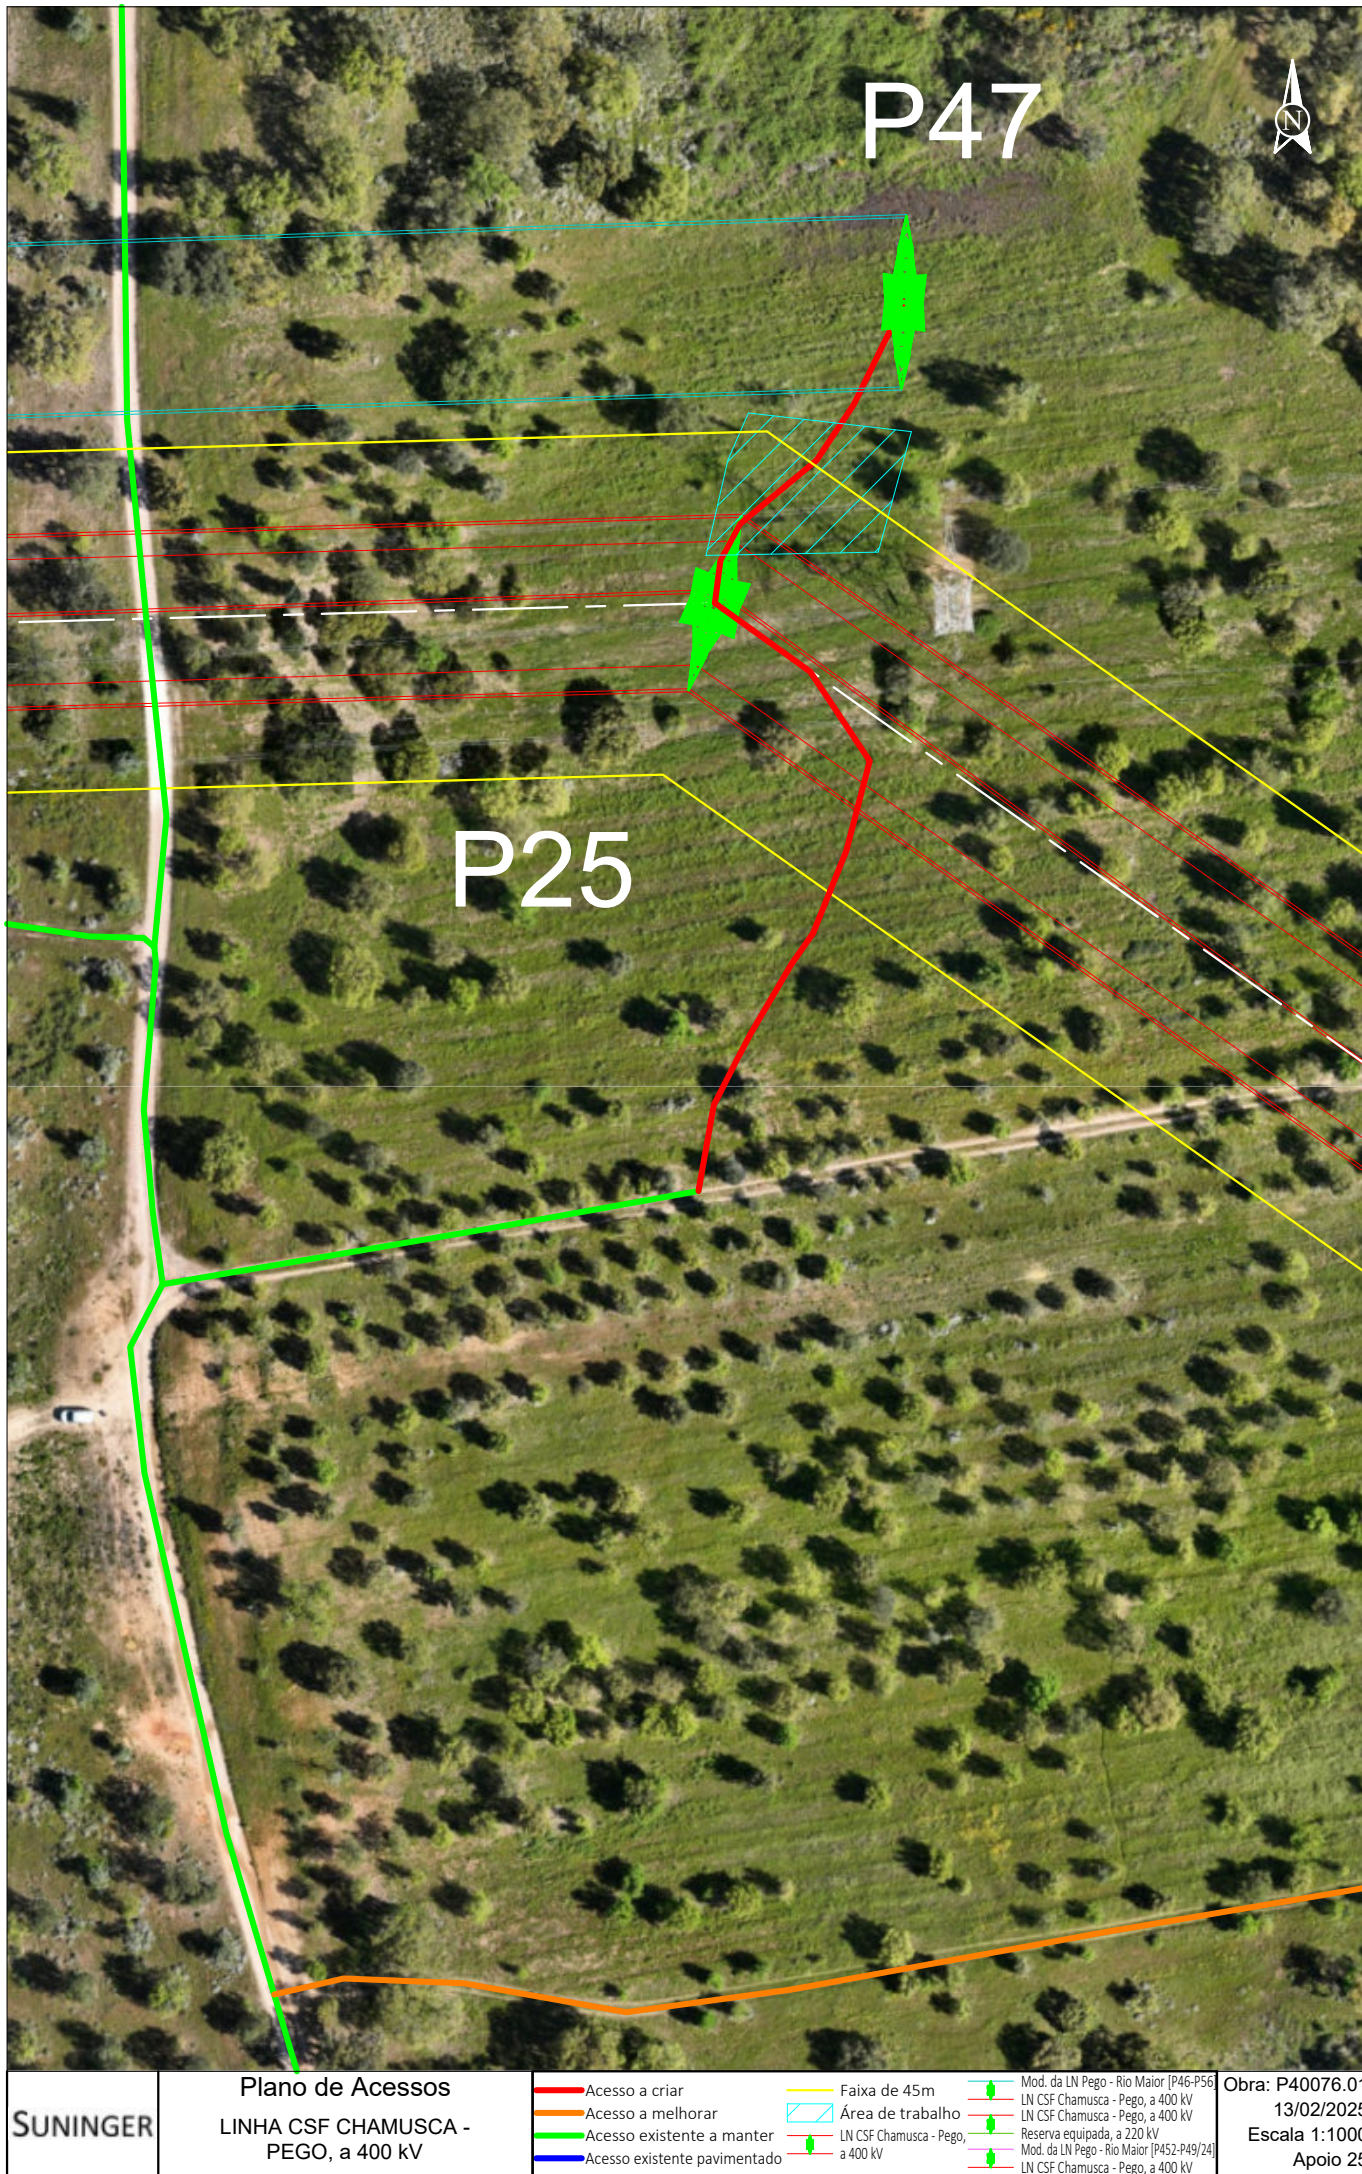

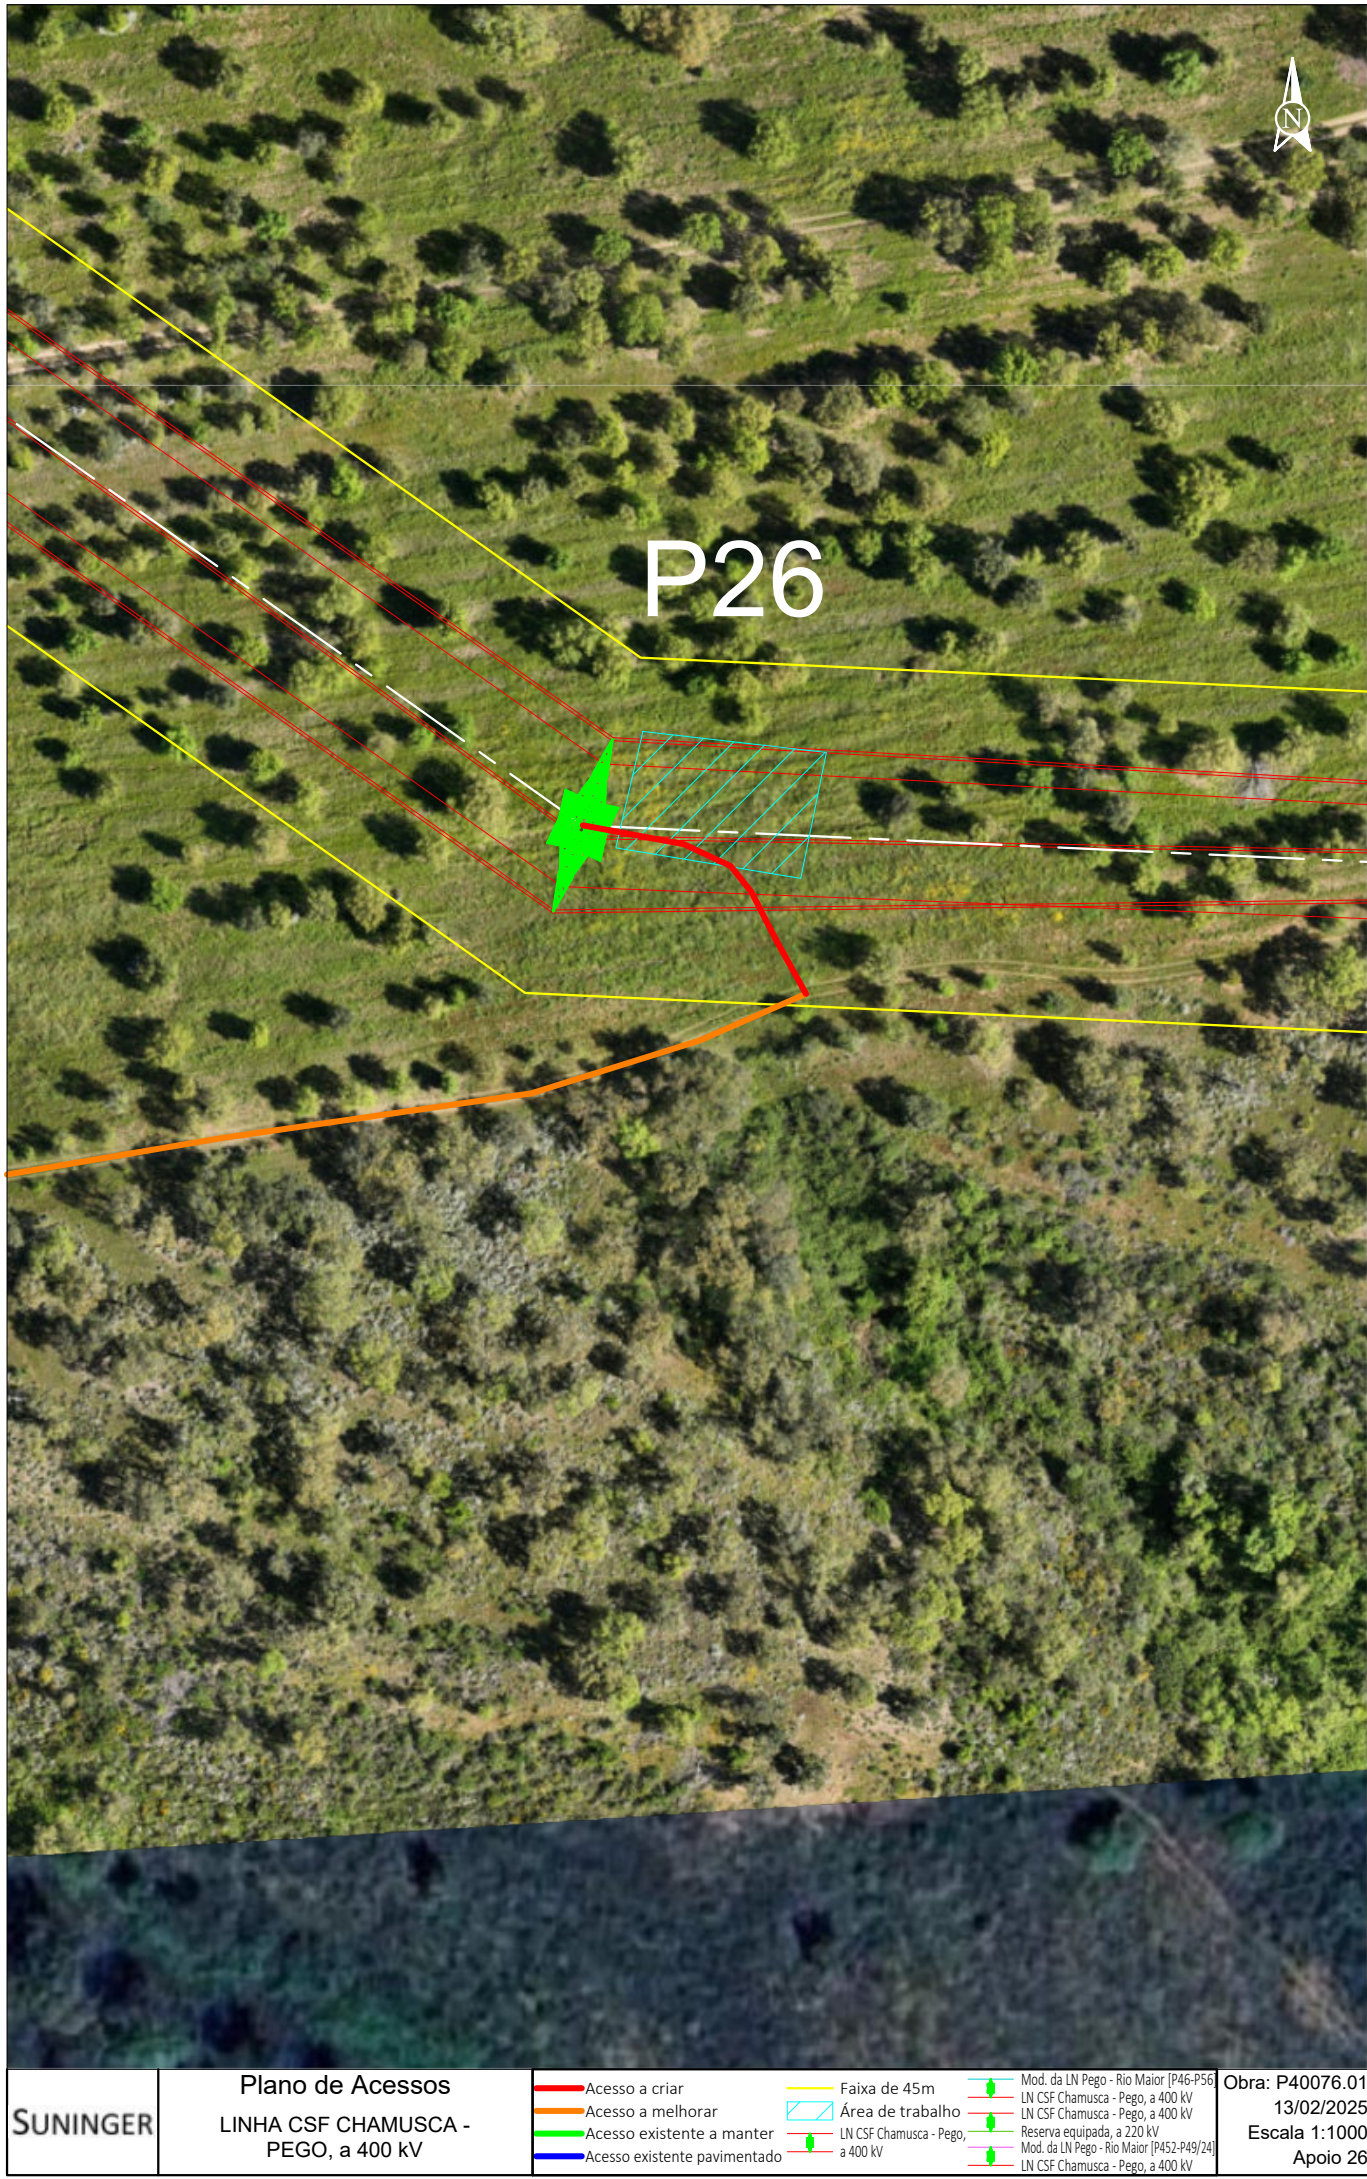


	Plano de Acessos LINHA CSF CHAMUSCA - PEGO, a 400 kV	— Acesso a criar — Acesso a melhorar — Acesso existente a manter — Acesso existente pavimentado	— Faixa de 45m  Área de trabalho — LN CSF Chamusca - Pego, a 400 kV	 Mod. da LN Pego - Rio Maior [P46-P56]  LN CSF Chamusca - Pego, a 400 kV  LN CSF Chamusca - Pego, a 400 kV  Reserva equipada, a 220 kV Mod. da LN Pego - Rio Maior [P452-P49/24] LN CSF Chamusca - Pego, a 400 kV	Obra: P40076.01 13/02/2025 Escala 1:1000 Apoio 26
---	--	---	---	---	---



SUNINGER	Plano de Acessos LINHA CSF CHAMUSCA - PEGO, a 400 kV	— Acesso a criar — Acesso a melhorar — Acesso existente a manter — Acesso existente pavimentado	— Faixa de 45m — Área de trabalho — LN CSF Chamusca - Pego, a 400 kV	— Mod. da LN Pego - Rio Maior [P46-P56] — LN CSF Chamusca - Pego, a 400 kV — LN CSF Chamusca - Pego, a 400 kV — Reserva equipada, a 220 kV — Mod. da LN Pego - Rio Maior [P452-P49/24] — LN CSF Chamusca - Pego, a 400 kV	Obra: P40076.01 13/02/2025 Escala 1:1000 Apoio 27
------------------------	---	--	---	--	--



SUNINGER	Plano de Acessos LINHA CSF CHAMUSCA - PEGO, a 400 kV	— Acesso a criar — Acesso a melhorar — Acesso existente a manter — Acesso existente pavimentado	— Faixa de 45m — Área de trabalho — LN CSF Chamusca - Pego, a 400 kV	— Mod. da LN Pego - Rio Maior [P46-P56] — LN CSF Chamusca - Pego, a 400 kV — LN CSF Chamusca - Pego, a 400 kV — Reserva equipada, a 220 kV — Mod. da LN Pego - Rio Maior [P452-P49/24] — LN CSF Chamusca - Pego, a 400 kV	Obra: P40076.01 13/02/2025 Escala 1:1000 Apoio 28
------------------------	---	--	---	--	--

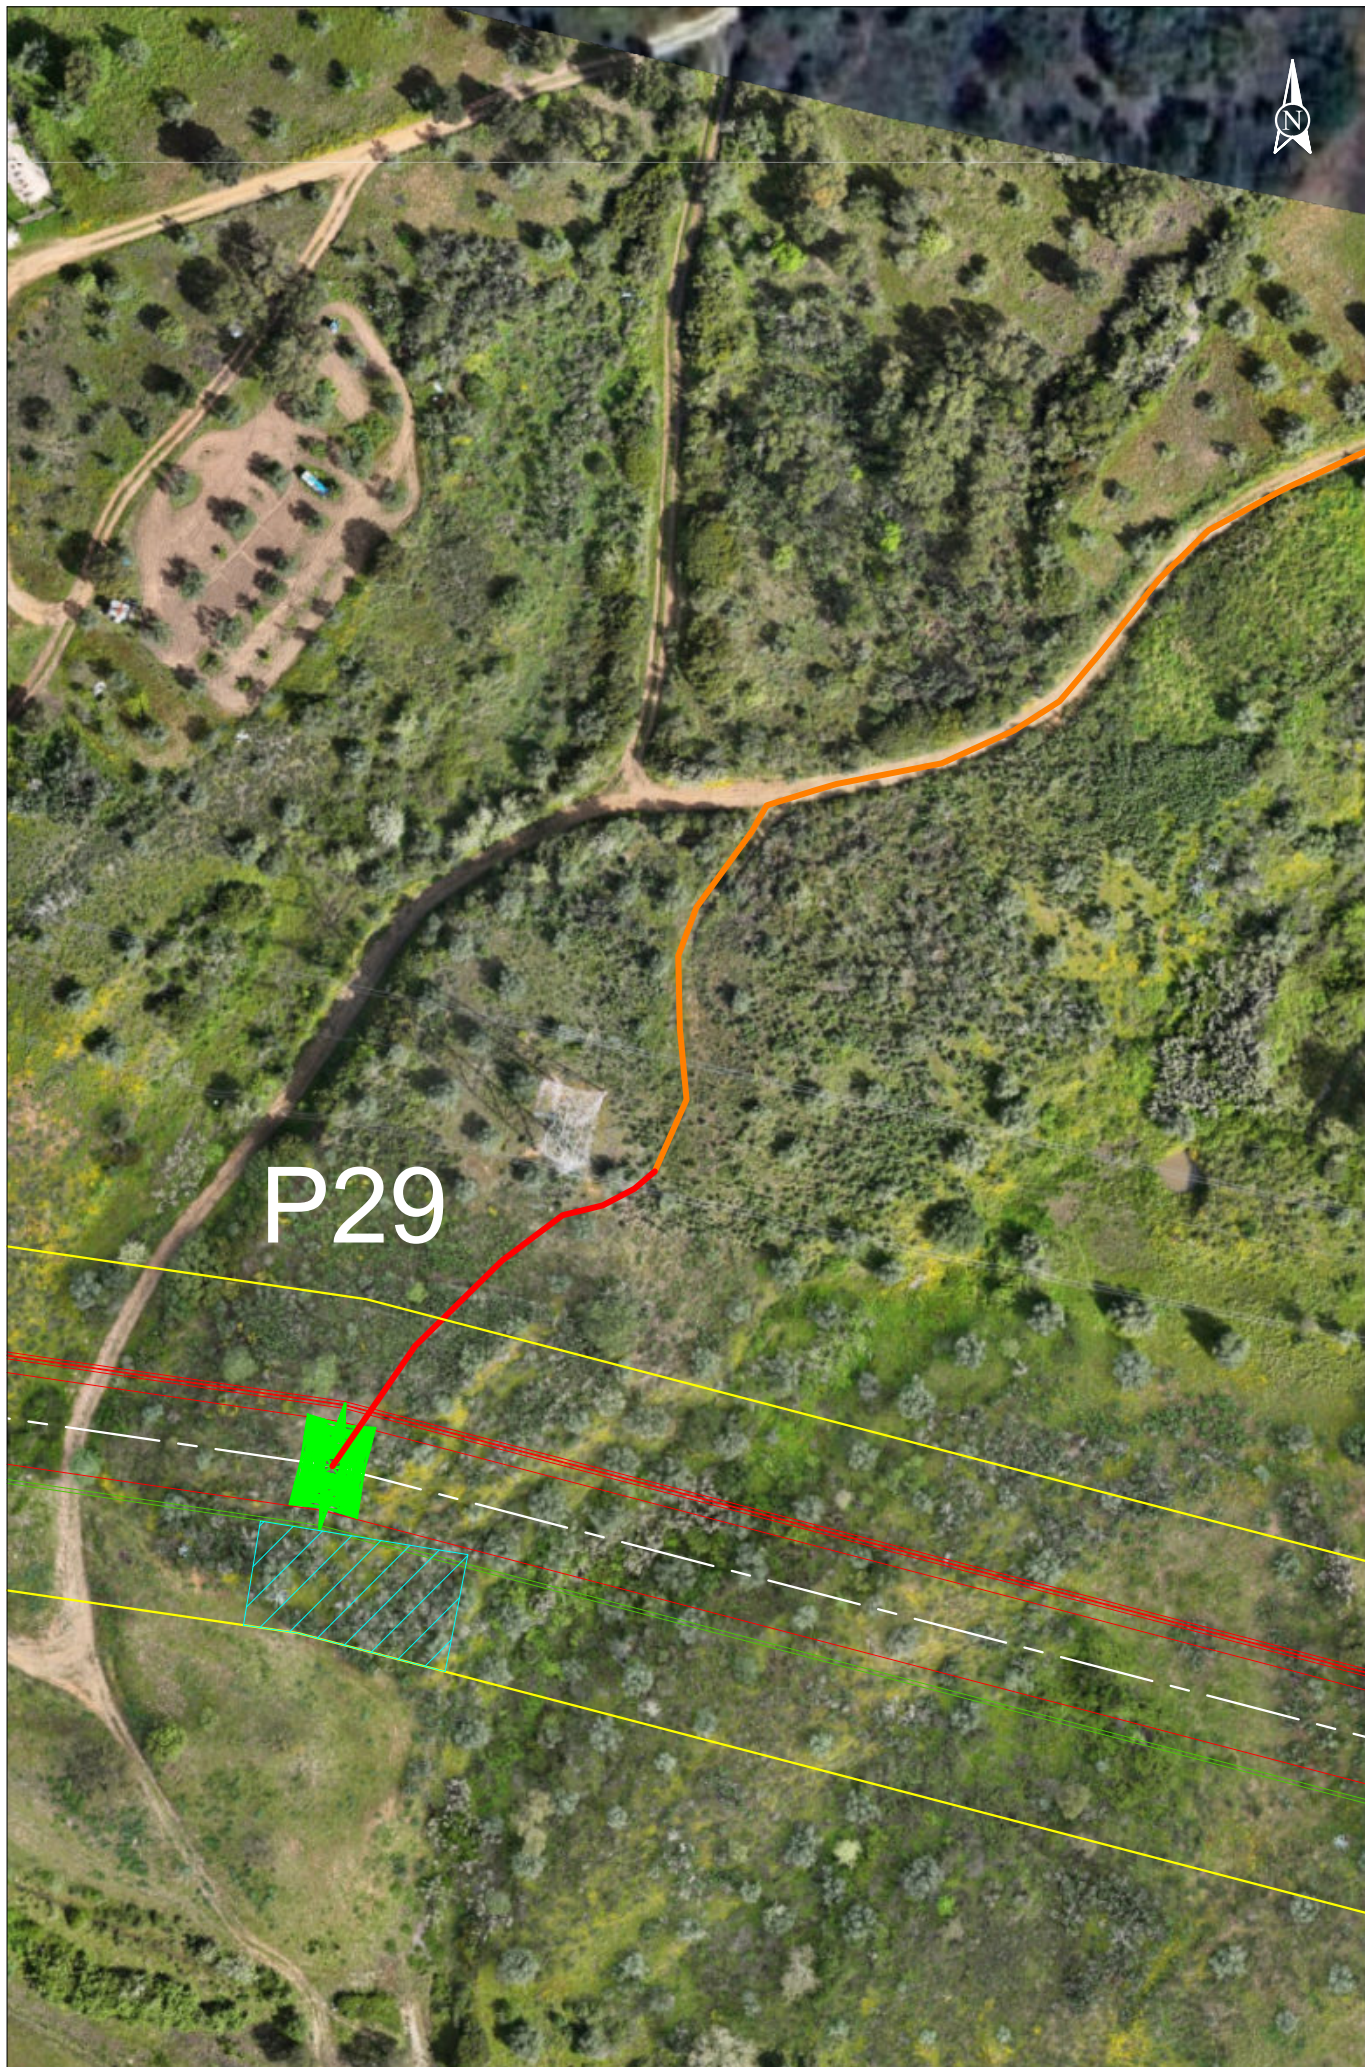

	Plano de Acessos LINHA CSF CHAMUSCA - PEGO, a 400 kV	— Acesso a criar — Acesso a melhorar — Acesso existente a manter — Acesso existente pavimentado	— Faixa de 45m — Área de trabalho — LN CSF Chamusca - Pego, a 400 kV	— Mod. da LN Pego - Rio Maior [P46-P56] — LN CSF Chamusca - Pego, a 400 kV — LN CSF Chamusca - Pego, a 400 kV — Reserva equipada, a 220 kV — Mod. da LN Pego - Rio Maior [P452-P49/24] — LN CSF Chamusca - Pego, a 400 kV	Obra: P40076.01 13/02/2025 Escala 1:1000 Apoio 29
---	---	--	---	--	--

SISTEMA DE REFERÊNCIA - PT-TM06/ETRS89
DATUM ALTIMÉTRICO - CASCAIS



SUNINGER	Plano de Acessos LINHA CSF CHAMUSCA - PEGO, a 400 kV	- Acesso a criar - Acesso a melhorar - Acesso existente a manter - Acesso existente pavimentado	- Faixa de 45m - Área de trabalho - LN CSF Chamusca - Pego, a 400 kV	- Mod. da LN Pego - Rio Maior [P46-P56] - LN CSF Chamusca - Pego, a 400 kV - LN CSF Chamusca - Pego, a 400 kV - Reserva equipada, a 220 kV - Mod. da LN Pego - Rio Maior [P452-P49/24] - LN CSF Chamusca - Pego, a 400 kV	Obra: P40076.01 13/02/2025 Escala 1:1000 Apoio 30/68

SISTEMA DE REFERÊNCIA - PT-TM06/ETRS89
DATUM ALTIMÉTRICO - CASCAIS




SUNINGER	Plano de Acessos LINHA CSF CHAMUSCA - PEGO, a 400 kV	- Acesso a criar - Acesso a melhorar - Acesso existente a manter - Acesso existente pavimentado	- Faixa de 45m - Área de trabalho - LN CSF Chamusca - Pego, a 400 kV	- Mod. da LN Pego - Rio Maior [P46-P56] - LN CSF Chamusca - Pego, a 400 kV - LN CSF Chamusca - Pego, a 400 kV - Reserva equipada, a 220 kV - Mod. da LN Pego - Rio Maior [P452-P49/24] - LN CSF Chamusca - Pego, a 400 kV	Obra: P40076.01 13/02/2025 Escala 1:1000 Apoio 31/69
-----------------	---	---	--	---	---

SISTEMA DE REFERÊNCIA - PT-TM06/ETRS89
DATUM ALTIMÉTRICO - CASCAIS




	Plano de Acessos LINHA CSF CHAMUSCA - PEGO, a 400 kV	- Acesso a criar - Acesso a melhorar - Acesso existente a manter - Acesso existente pavimentado	- Faixa de 45m - Área de trabalho - LN CSF Chamusca - Pego, a 400 kV	- Mod. da LN Pego - Rio Maior [P46-P56] - LN CSF Chamusca - Pego, a 400 kV - LN CSF Chamusca - Pego, a 400 kV - Reserva equipada, a 220 kV - Mod. da LN Pego - Rio Maior [P452-P49/24] - LN CSF Chamusca - Pego, a 400 kV	Obra: P40076.01 13/02/2025 Escala 1:1000 Apoio 32/70
---	---	---	--	---	---

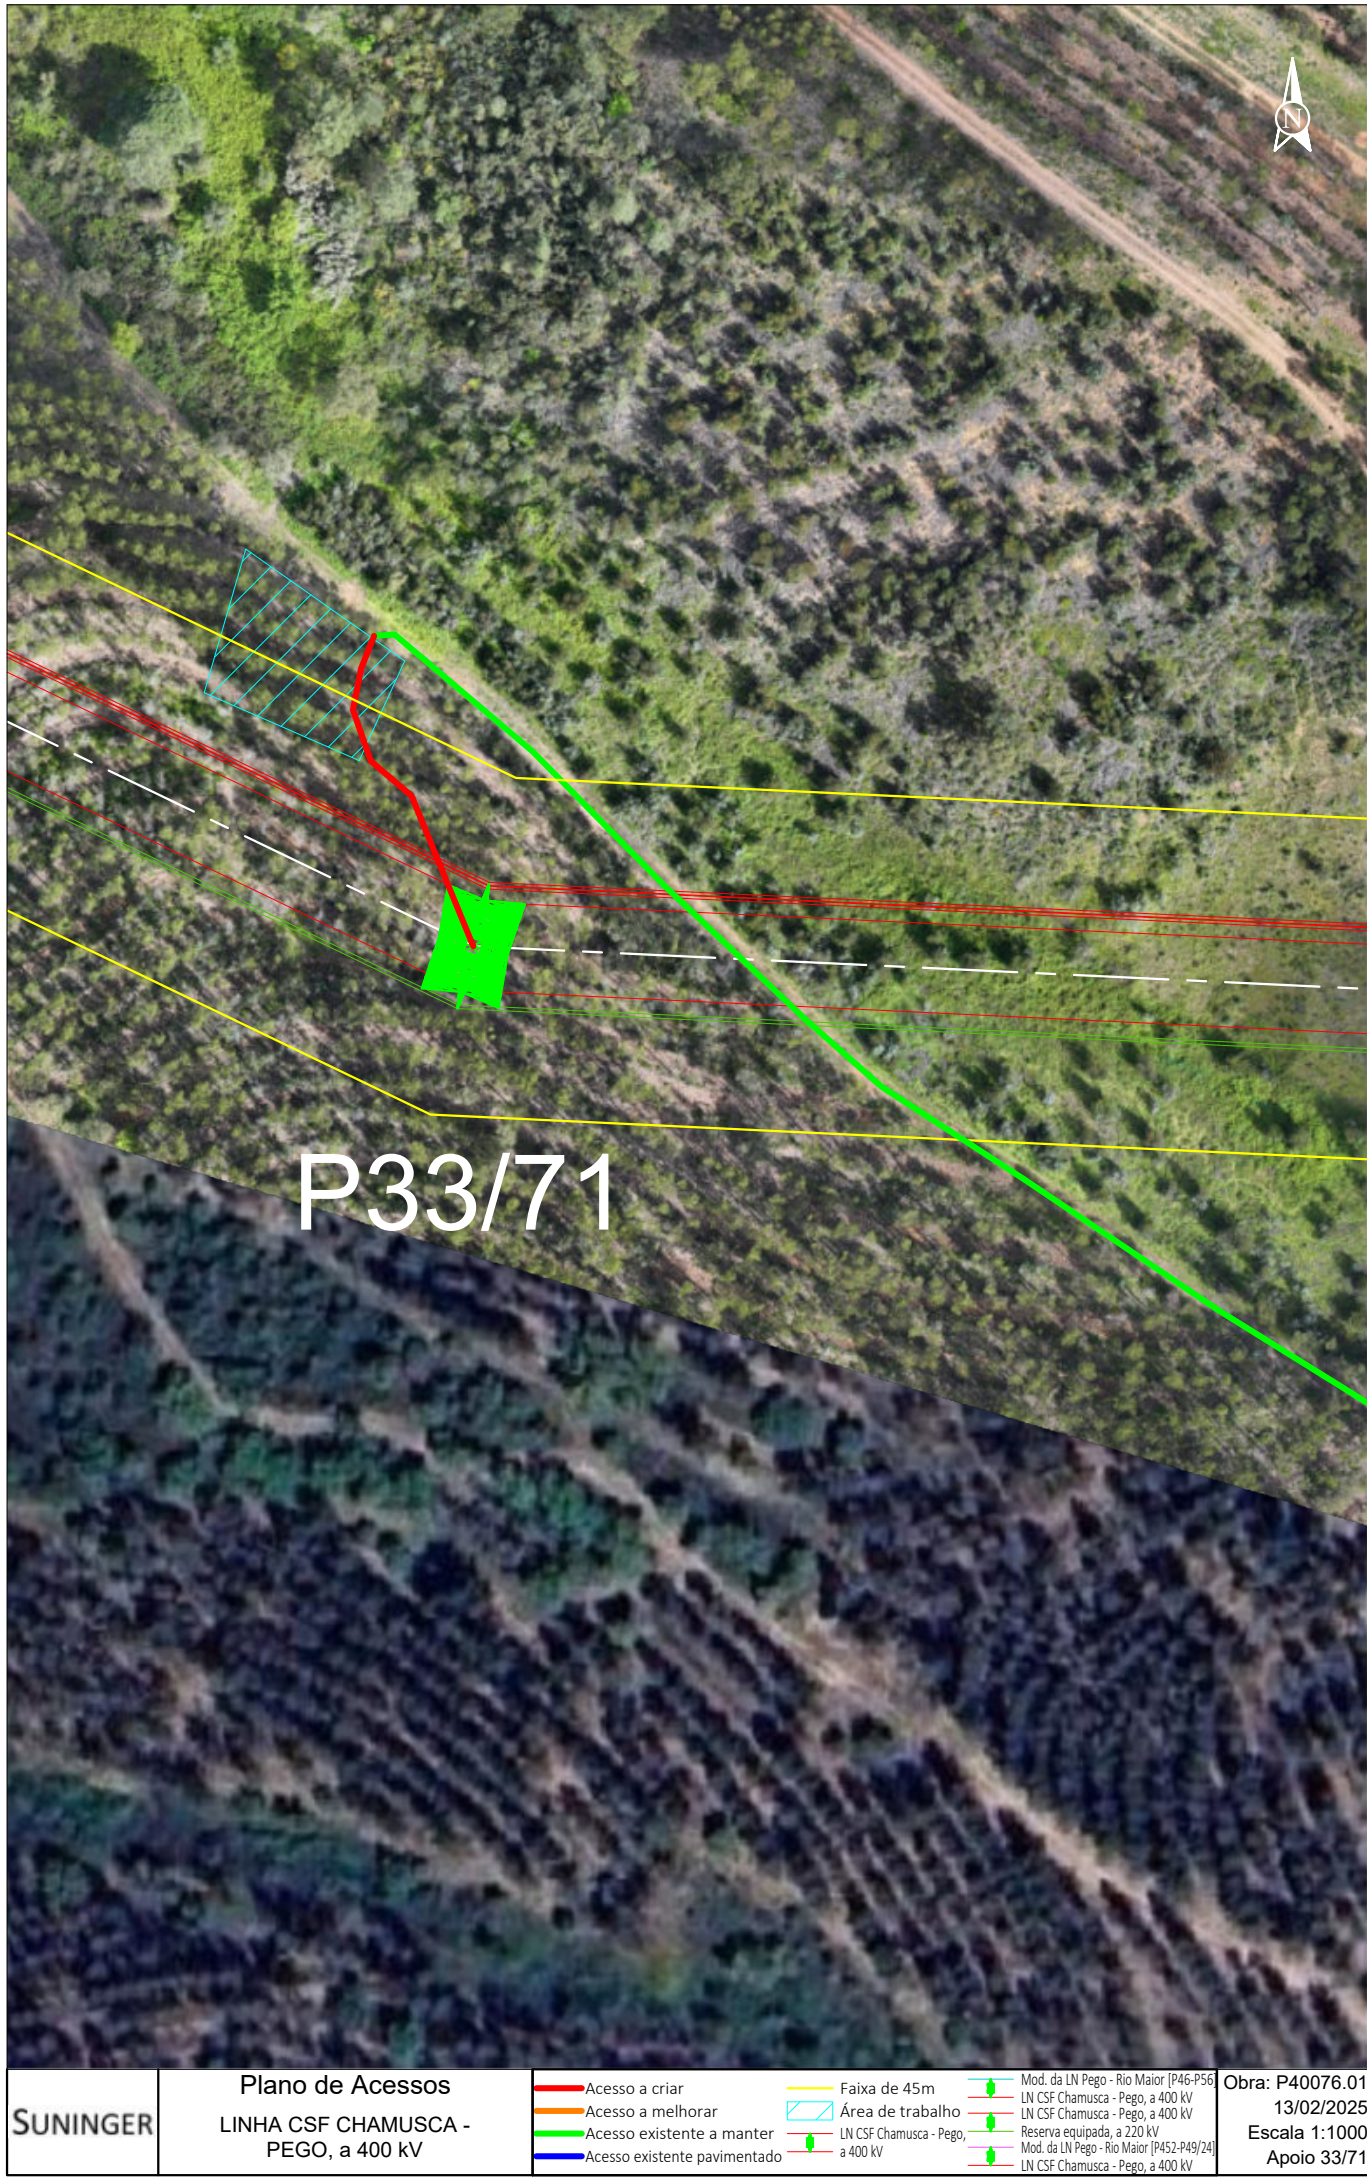

SUNINGER	Plano de Acessos LINHA CSF CHAMUSCA - PEGO, a 400 kV	Acesso a criar Acesso a melhorar Acesso existente a manter Acesso existente pavimentado	Faixa de 45m Área de trabalho LN CSF Chamusca - Pego, a 400 kV	Mod. da LN Pego - Rio Maior [P46-P56] LN CSF Chamusca - Pego, a 400 kV LN CSF Chamusca - Pego, a 400 kV Reserva equipada, a 220 kV Mod. da LN Pego - Rio Maior [P452-P49/24] LN CSF Chamusca - Pego, a 400 kV	Obra: P40076.01 13/02/2025 Escala 1:1000 Apoio 33/71



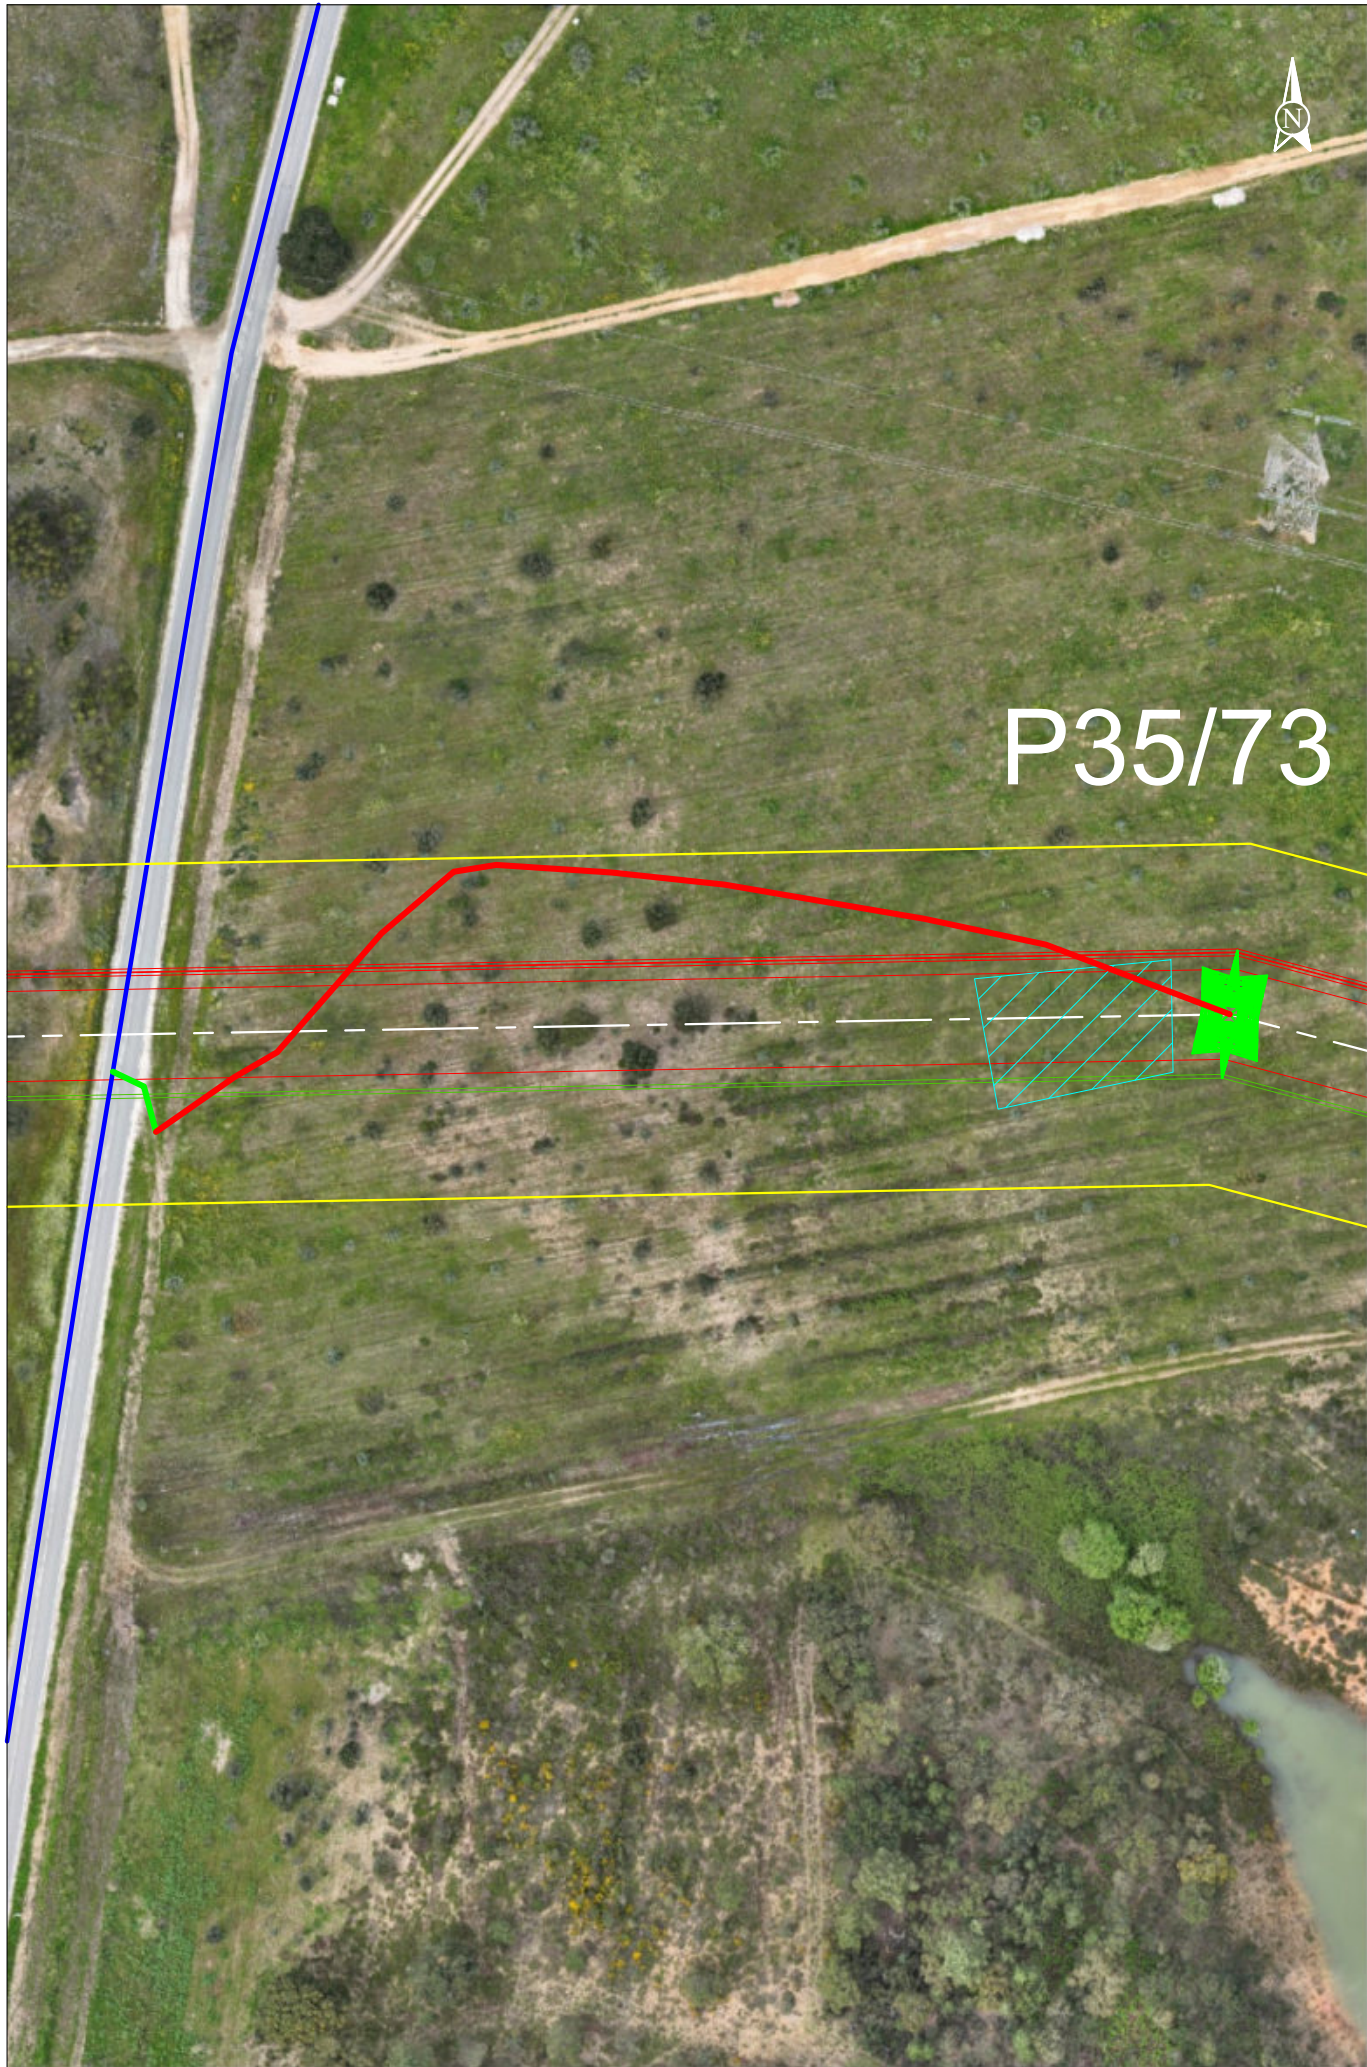

P35/73

SISTEMA DE REFERÊNCIA - PT-TM06/ETRS89
DATUM ALTIMÉTRICO - CASCAIS

	Plano de Acessos LINHA CSF CHAMUSCA - PEGO, a 400 kV	 Acesso a criar  Acesso a melhorar  Acesso existente a manter  Acesso existente pavimentado	 Faixa de 45m  Área de trabalho  LN CSF Chamusca - Pego, a 400 kV	 Mod. da LN Pego - Rio Maior [P46-P56]  LN CSF Chamusca - Pego, a 400 kV  LN CSF Chamusca - Pego, a 400 kV  Reserva equipada, a 220 kV  Mod. da LN Pego - Rio Maior [P452-P49/24]  LN CSF Chamusca - Pego, a 400 kV	Obra: P40076.01 13/02/2025 Escala 1:1000 Apoio 35/73
---	---	--	--	--	---



P36/74

SISTEMA DE REFERÊNCIA - PT-TM06/ETRS89
DATUM ALTIMÉTRICO - CASCAIS

SISTEMA DE REFERÊNCIA - PT-TM06/ETRS89
DATUM ALTIMÉTRICO - CASCAIS




SUNINGER	Plano de Acessos LINHA CSF CHAMUSCA - PEGO, a 400 kV	- Acesso a criar - Acesso a melhorar - Acesso existente a manter - Acesso existente pavimentado	- Faixa de 45m - Área de trabalho - LN CSF Chamusca - Pego, a 400 kV	- Mod. da LN Pego - Rio Maior [P46-P56] - LN CSF Chamusca - Pego, a 400 kV - LN CSF Chamusca - Pego, a 400 kV - Reserva equipada, a 220 kV - Mod. da LN Pego - Rio Maior [P452-P49/24] - LN CSF Chamusca - Pego, a 400 kV	Obra: P40076.01 13/02/2025 Escala 1:1000 Apoio 37/75
-----------------	---	---	--	---	---



	Plano de Acessos LINHA CSF CHAMUSCA - PEGO, a 400 kV	- Acesso a criar - Acesso a melhorar - Acesso existente a manter - Acesso existente pavimentado	- Faixa de 45m - Área de trabalho - LN CSF Chamusca - Pego, a 400 kV	- Mod. da LN Pego - Rio Maior [P46-P56] - LN CSF Chamusca - Pego, a 400 kV - LN CSF Chamusca - Pego, a 400 kV - Reserva equipada, a 220 kV - Mod. da LN Pego - Rio Maior [P452-P49/24] - LN CSF Chamusca - Pego, a 400 kV	Obra: P40076.01 13/02/2025 Escala 1:1000 Apoio 38/76
---	--	--	--	--	--

SISTEMA DE REFERENCIA - PT-TM06/ETRS89
DATUM ALTIMÉTRICO - CASCAIS

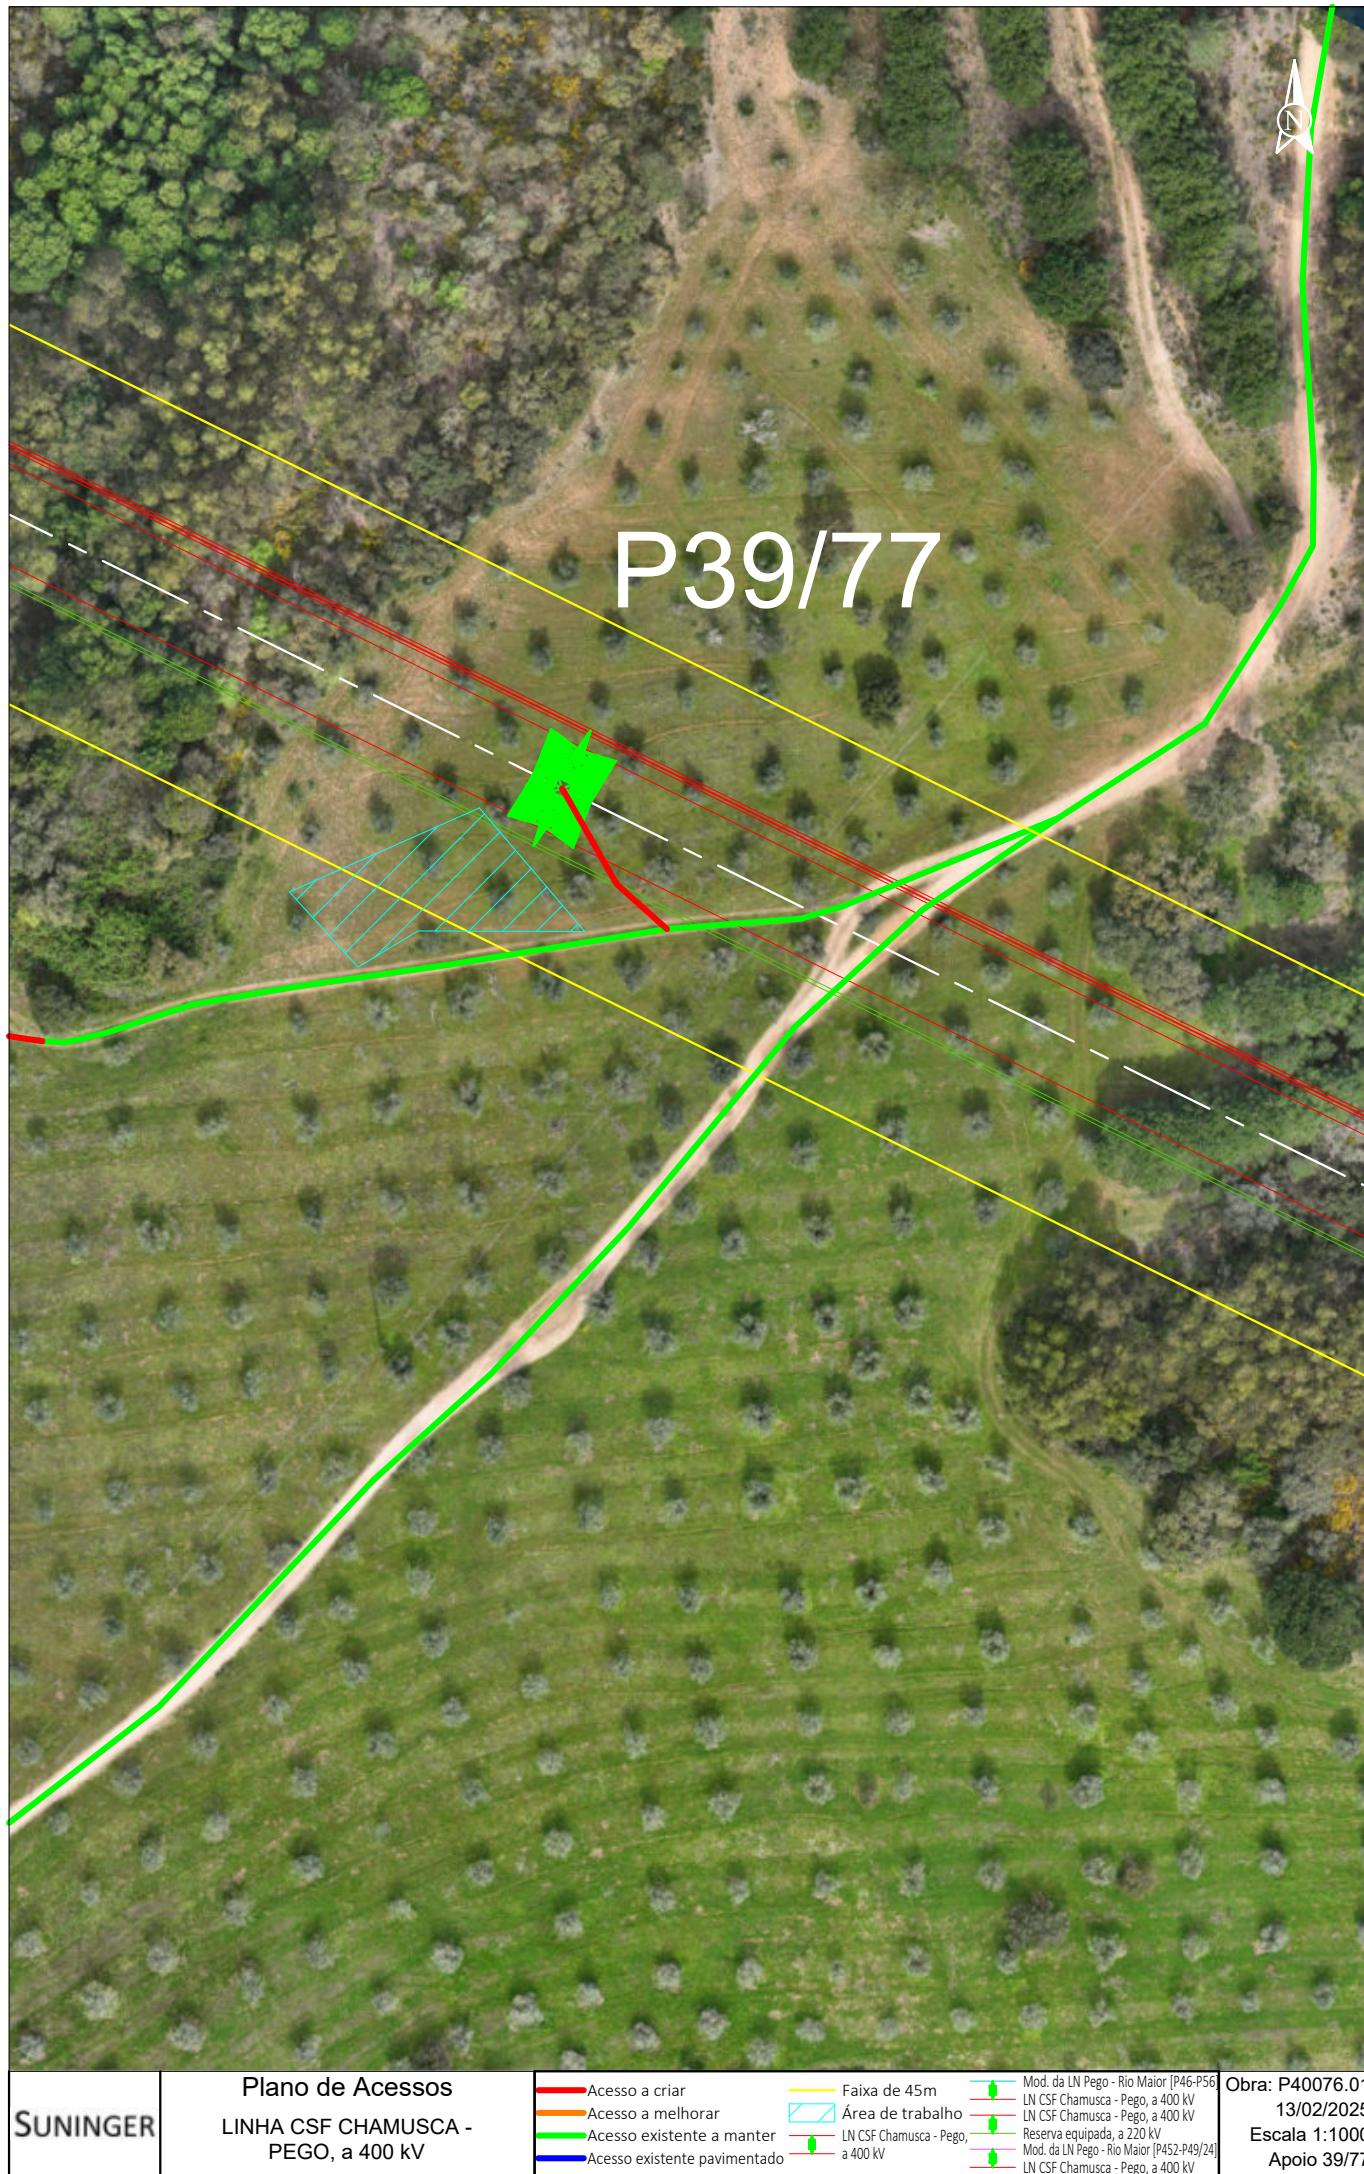

SUNINGER	Plano de Acessos LINHA CSF CHAMUSCA - PEGO, a 400 kV	- Acesso a criar - Acesso a melhorar - Acesso existente a manter - Acesso existente pavimentado	- Faixa de 45m - Área de trabalho - LN CSF Chamusca - Pego, a 400 kV	- Mod. da LN Pego - Rio Maior [P46-P56] - LN CSF Chamusca - Pego, a 400 kV - LN CSF Chamusca - Pego, a 400 kV - Reserva equipada, a 220 kV - Mod. da LN Pego - Rio Maior [P452-P49/24] - LN CSF Chamusca - Pego, a 400 kV	Obra: P40076.01 13/02/2025 Escala 1:1000 Apoio 39/77

P40/78



SISTEMA DE REFERENCIA - PT-TM06/ETRS89
DATUM ALTIMÉTRICO - CASCAIS

1 2

DISTRITO DE SANTARÉM
CONCELHO DE CHAMUSCA
FREGUESIA DE CARREGUEIRA



SISTEMA DE REFERÊNCIA - PT-TM06/ETRS89
DATUM ALTIMÉTRICO - CASCAIS



SUNINGER

Plano de Acessos
LINHA CSF CHAMUSCA -
PEGO, a 400 kV

Acesso a criar	Faixa de 45m	Mod. da LN Pego - Rio Maior [P46-P56]
Acesso a melhorar	Área de trabalho	LN CSF Chamusca - Pego, a 400 kV
Acesso existente a manter	LN CSF Chamusca - Pego, a 400 kV	LN CSF Chamusca - Pego, a 400 kV
Acesso existente pavimentado	Reserva equipada, a 220 kV	Mod. da LN Pego - Rio Maior [P452-P49/24]
	LN CSF Chamusca - Pego, a 400 kV	LN CSF Chamusca - Pego, a 400 kV

Obra: 40076.01
13/02/2025
Escala 1:4000
Folha 1/19

1 2 3

DISTRITO DE SANTARÉM
CONCELHO DE CHAMUSCA
FREGUESIA DE CARREGUEIRA



SISTEMA DE REFERÊNCIA - PT-TM06/ETRS89
DATUM ALTIMETRICO - CASCAIS




SUNINGER

Plano de Acessos
LINHA CSF CHAMUSCA -
PEGO, a 400 kV

	Acesso a criar		Faixa de 45m		Mod. da LN Pego - Rio Maior [P46-P56]
	Acesso a melhorar		Área de trabalho		LN CSF Chamusca - Pego, a 400 kV
	Acesso existente a manter		LN CSF Chamusca - Pego, a 400 kV		Reserva equipada, a 220 kV
	Acesso existente pavimentado		Mod. da LN Pego - Rio Maior [P452-P49/24]		LN CSF Chamusca - Pego, a 400 kV

Obra: 40076.01
13/02/2025
Escala 1:4000
Folha 2/19

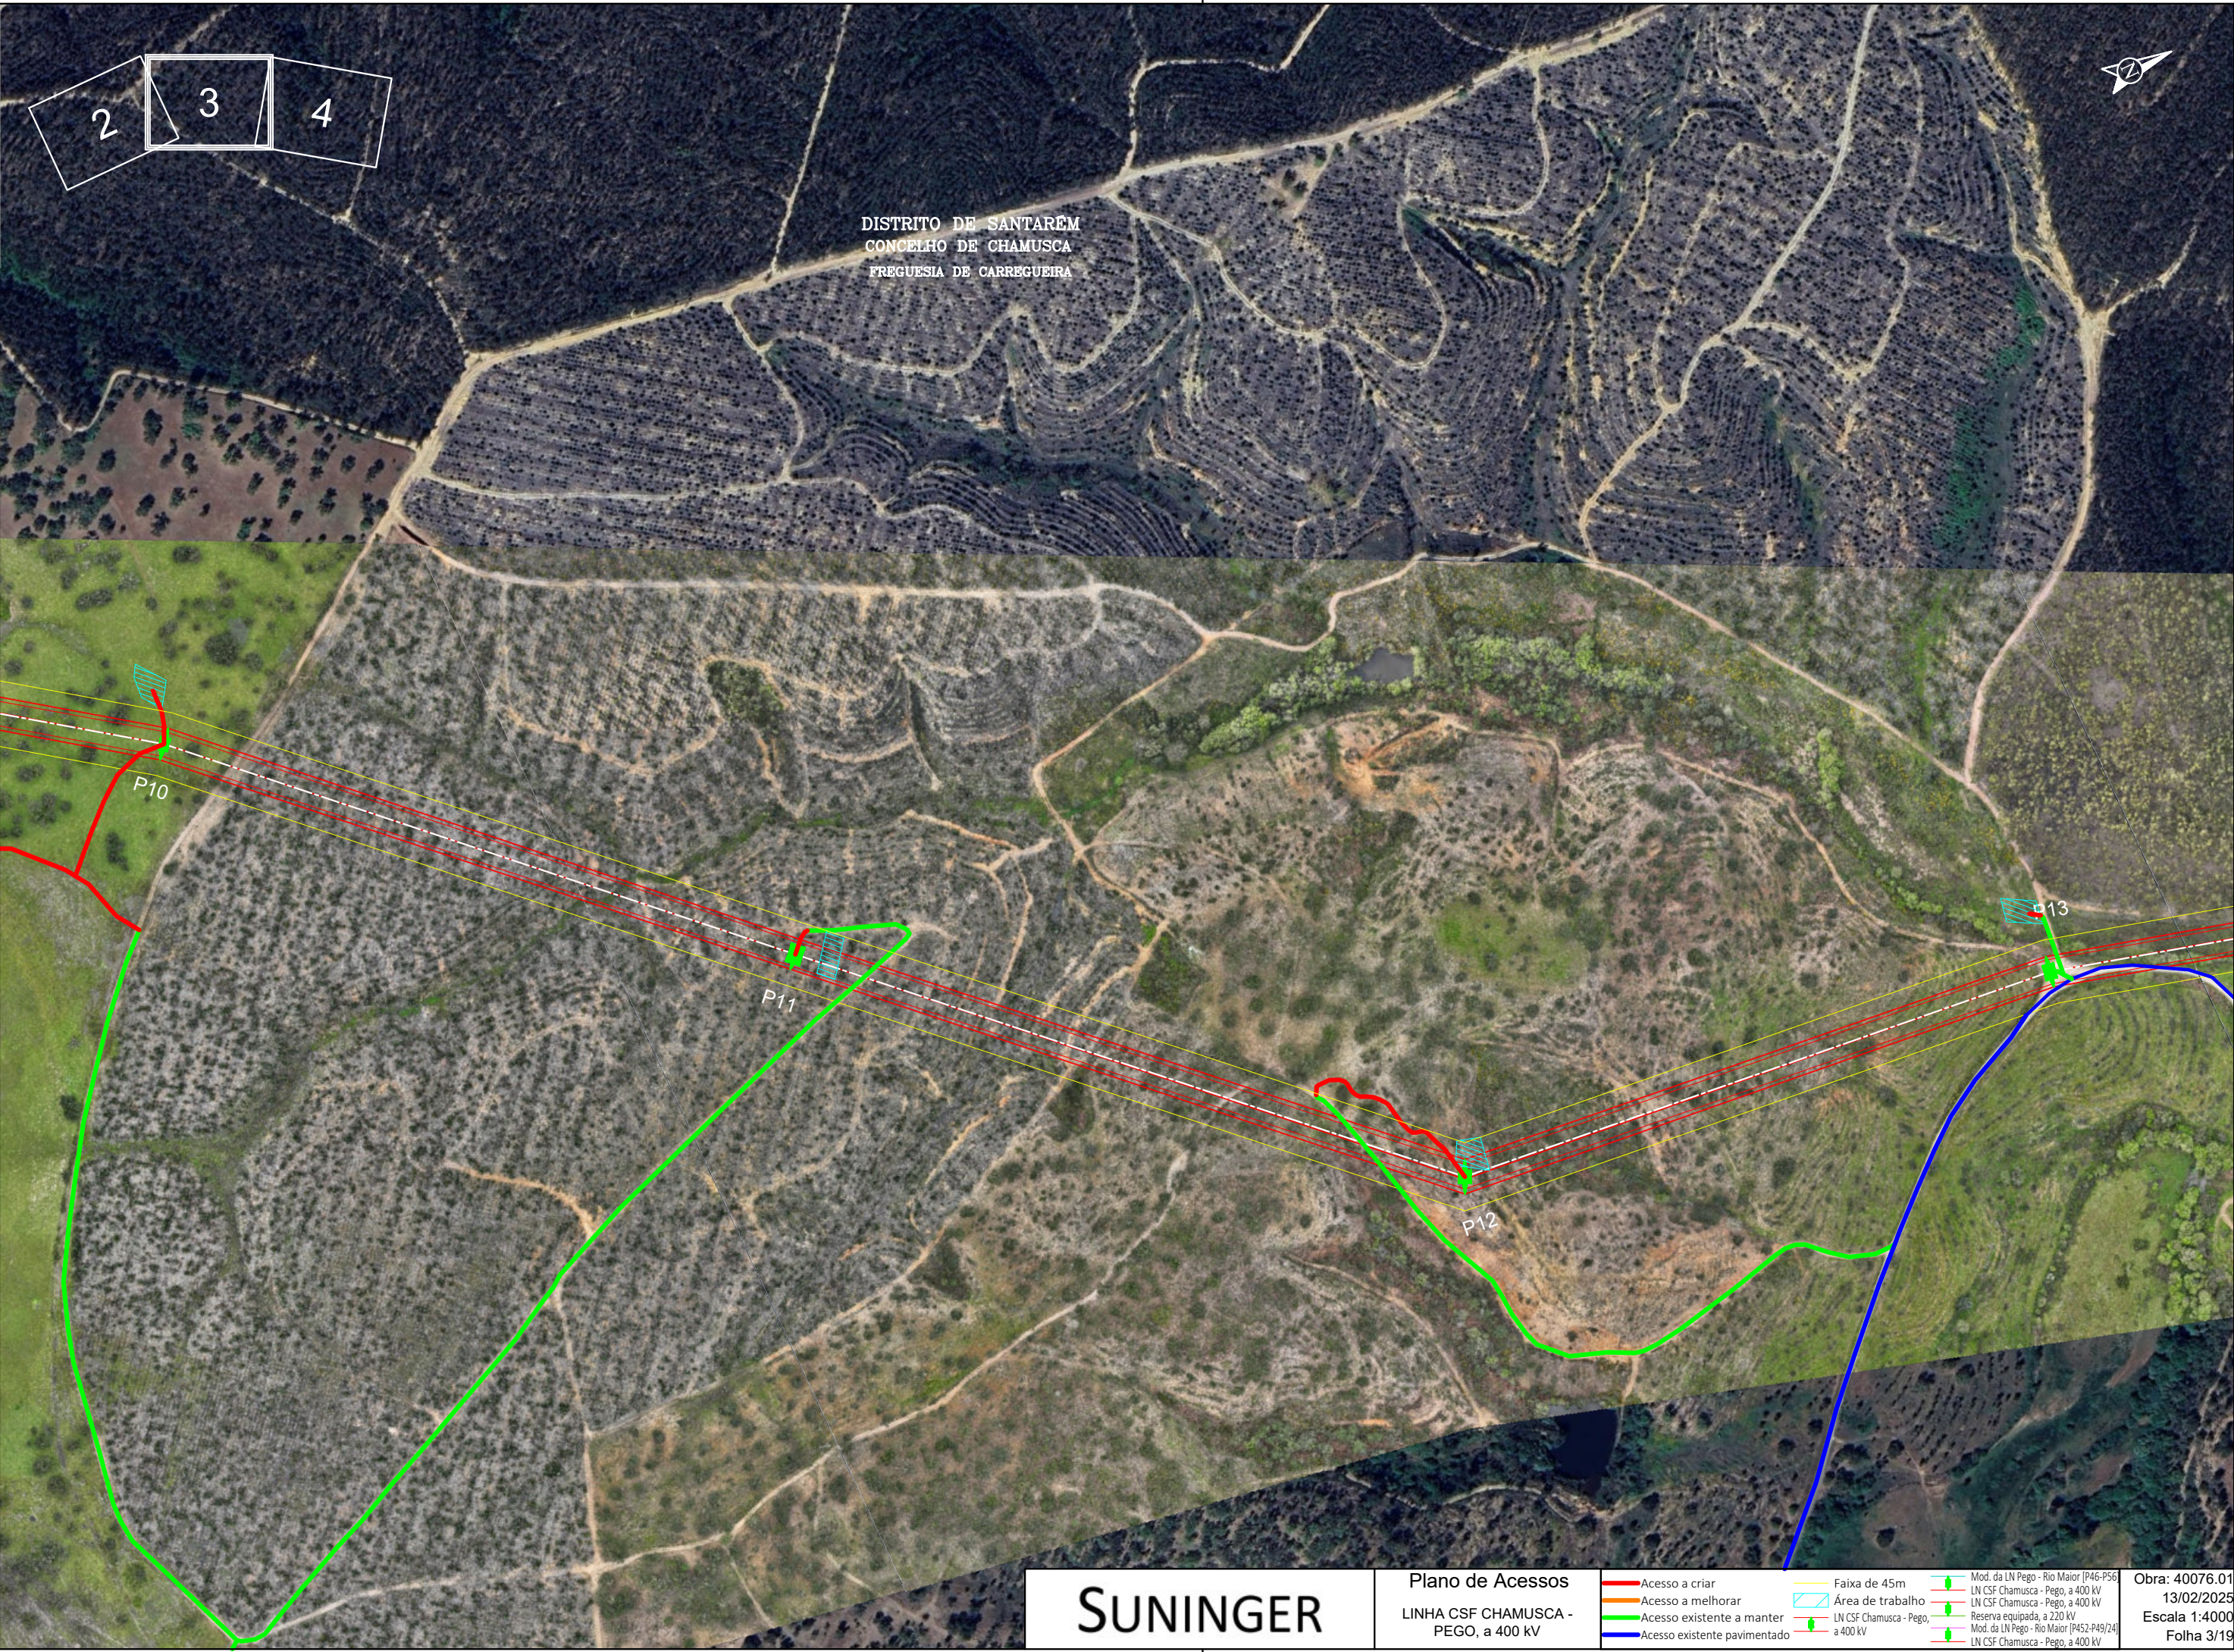

DISTRITO DE SANTAREM
CONCELHO DE CHAMUSCA
FREGUESIA DE CARREGUEIRA

SISTEMA DE REFERÊNCIA - PT-TM06/ETRS89
DATUM ALTIMETRICO - CASCAIS



SUNINGER

Plano de Acessos
LINHA CSF CHAMUSCA -
PEGO, a 400 kV

Acesso a criar	Faixa de 45m	Mod. da LN Pego - Rio Maior [P46-P56]
Acesso a melhorar	Área de trabalho	LN CSF Chamusca - Pego, a 400 kV
Acesso existente a manter		LN CSF Chamusca - Pego, a 400 kV
Acesso existente pavimentado		Reserva equipada, a 220 kV
		Mod. da LN Pego - Rio Maior [P452-P49/24]
		LN CSF Chamusca - Pego, a 400 kV

Obra: 40076.01
13/02/2025
Escala 1:4000
Folha 3/19

3 4 5

DISTRITO DE SANTARÉM
CONCELHO DE CHAMUSCA
FREGUESIA DE CARREGUEIRA

DISTRITO DE SANTARÉM
CONCELHO DE CONSTÂNCIA
FREGUESIA DE SANTA MARGARIDA DA COUTADA




P14

P15

P16

SISTEMA DE REFERÊNCIA - PT-TM06/ETRS89
DATUM ALTIMETRICO - CASCAIS

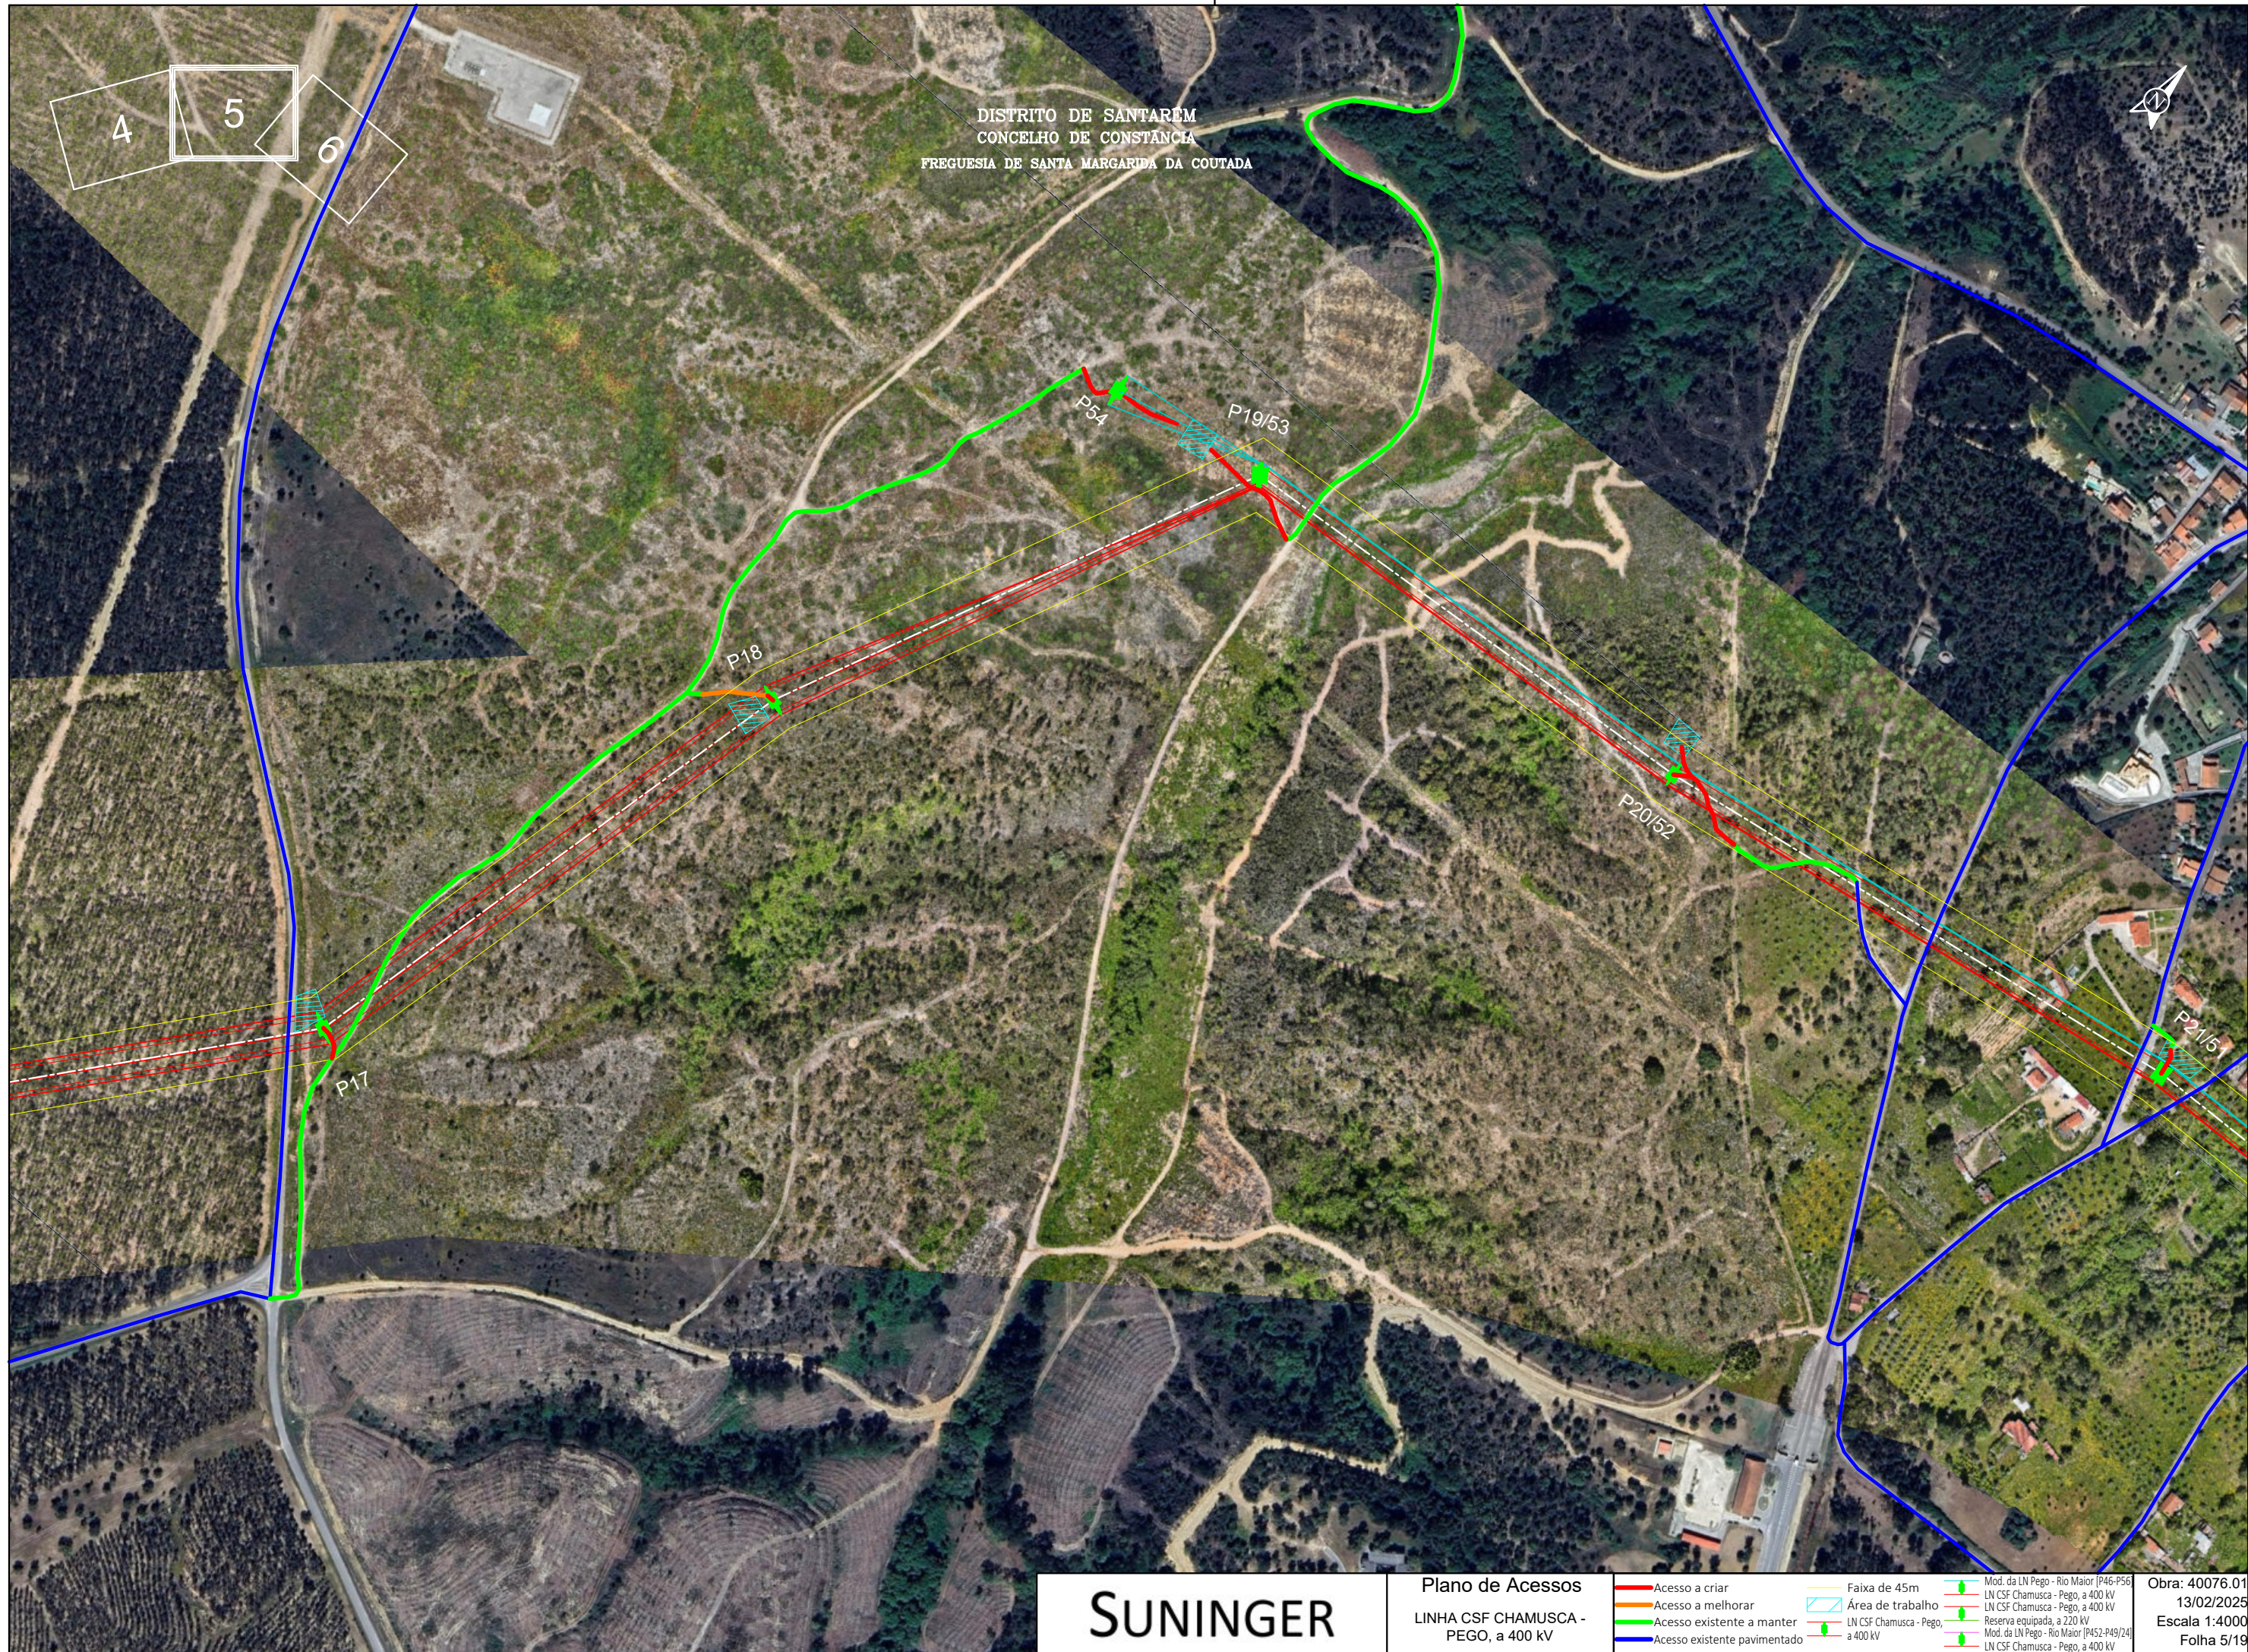


DISTRITO DE SANTARÉM
CONCELHO DE CONSTÂNCIA
FREGUESIA DE SANTA MARGARIDA DA COUTADA


SUNINGER


Plano de Acessos
LINHA CSF CHAMUSCA -
PEGO, a 400 kV

Acesso a criar	Faixa de 45m	Mod. da LN Pego - Rio Maior [P46-P56]
Acesso a melhorar	Área de trabalho	LN CSF Chamusca - Pego, a 400 kV
Acesso existente a manter		LN CSF Chamusca - Pego, a 400 kV
Acesso existente pavimentado		Reserva equipada, a 220 kV
		Mod. da LN Pego - Rio Maior [P452-P49/24]
		LN CSF Chamusca - Pego, a 400 kV

Obra: 40076.01
13/02/2025
Escala 1:4000
Folha 5/19

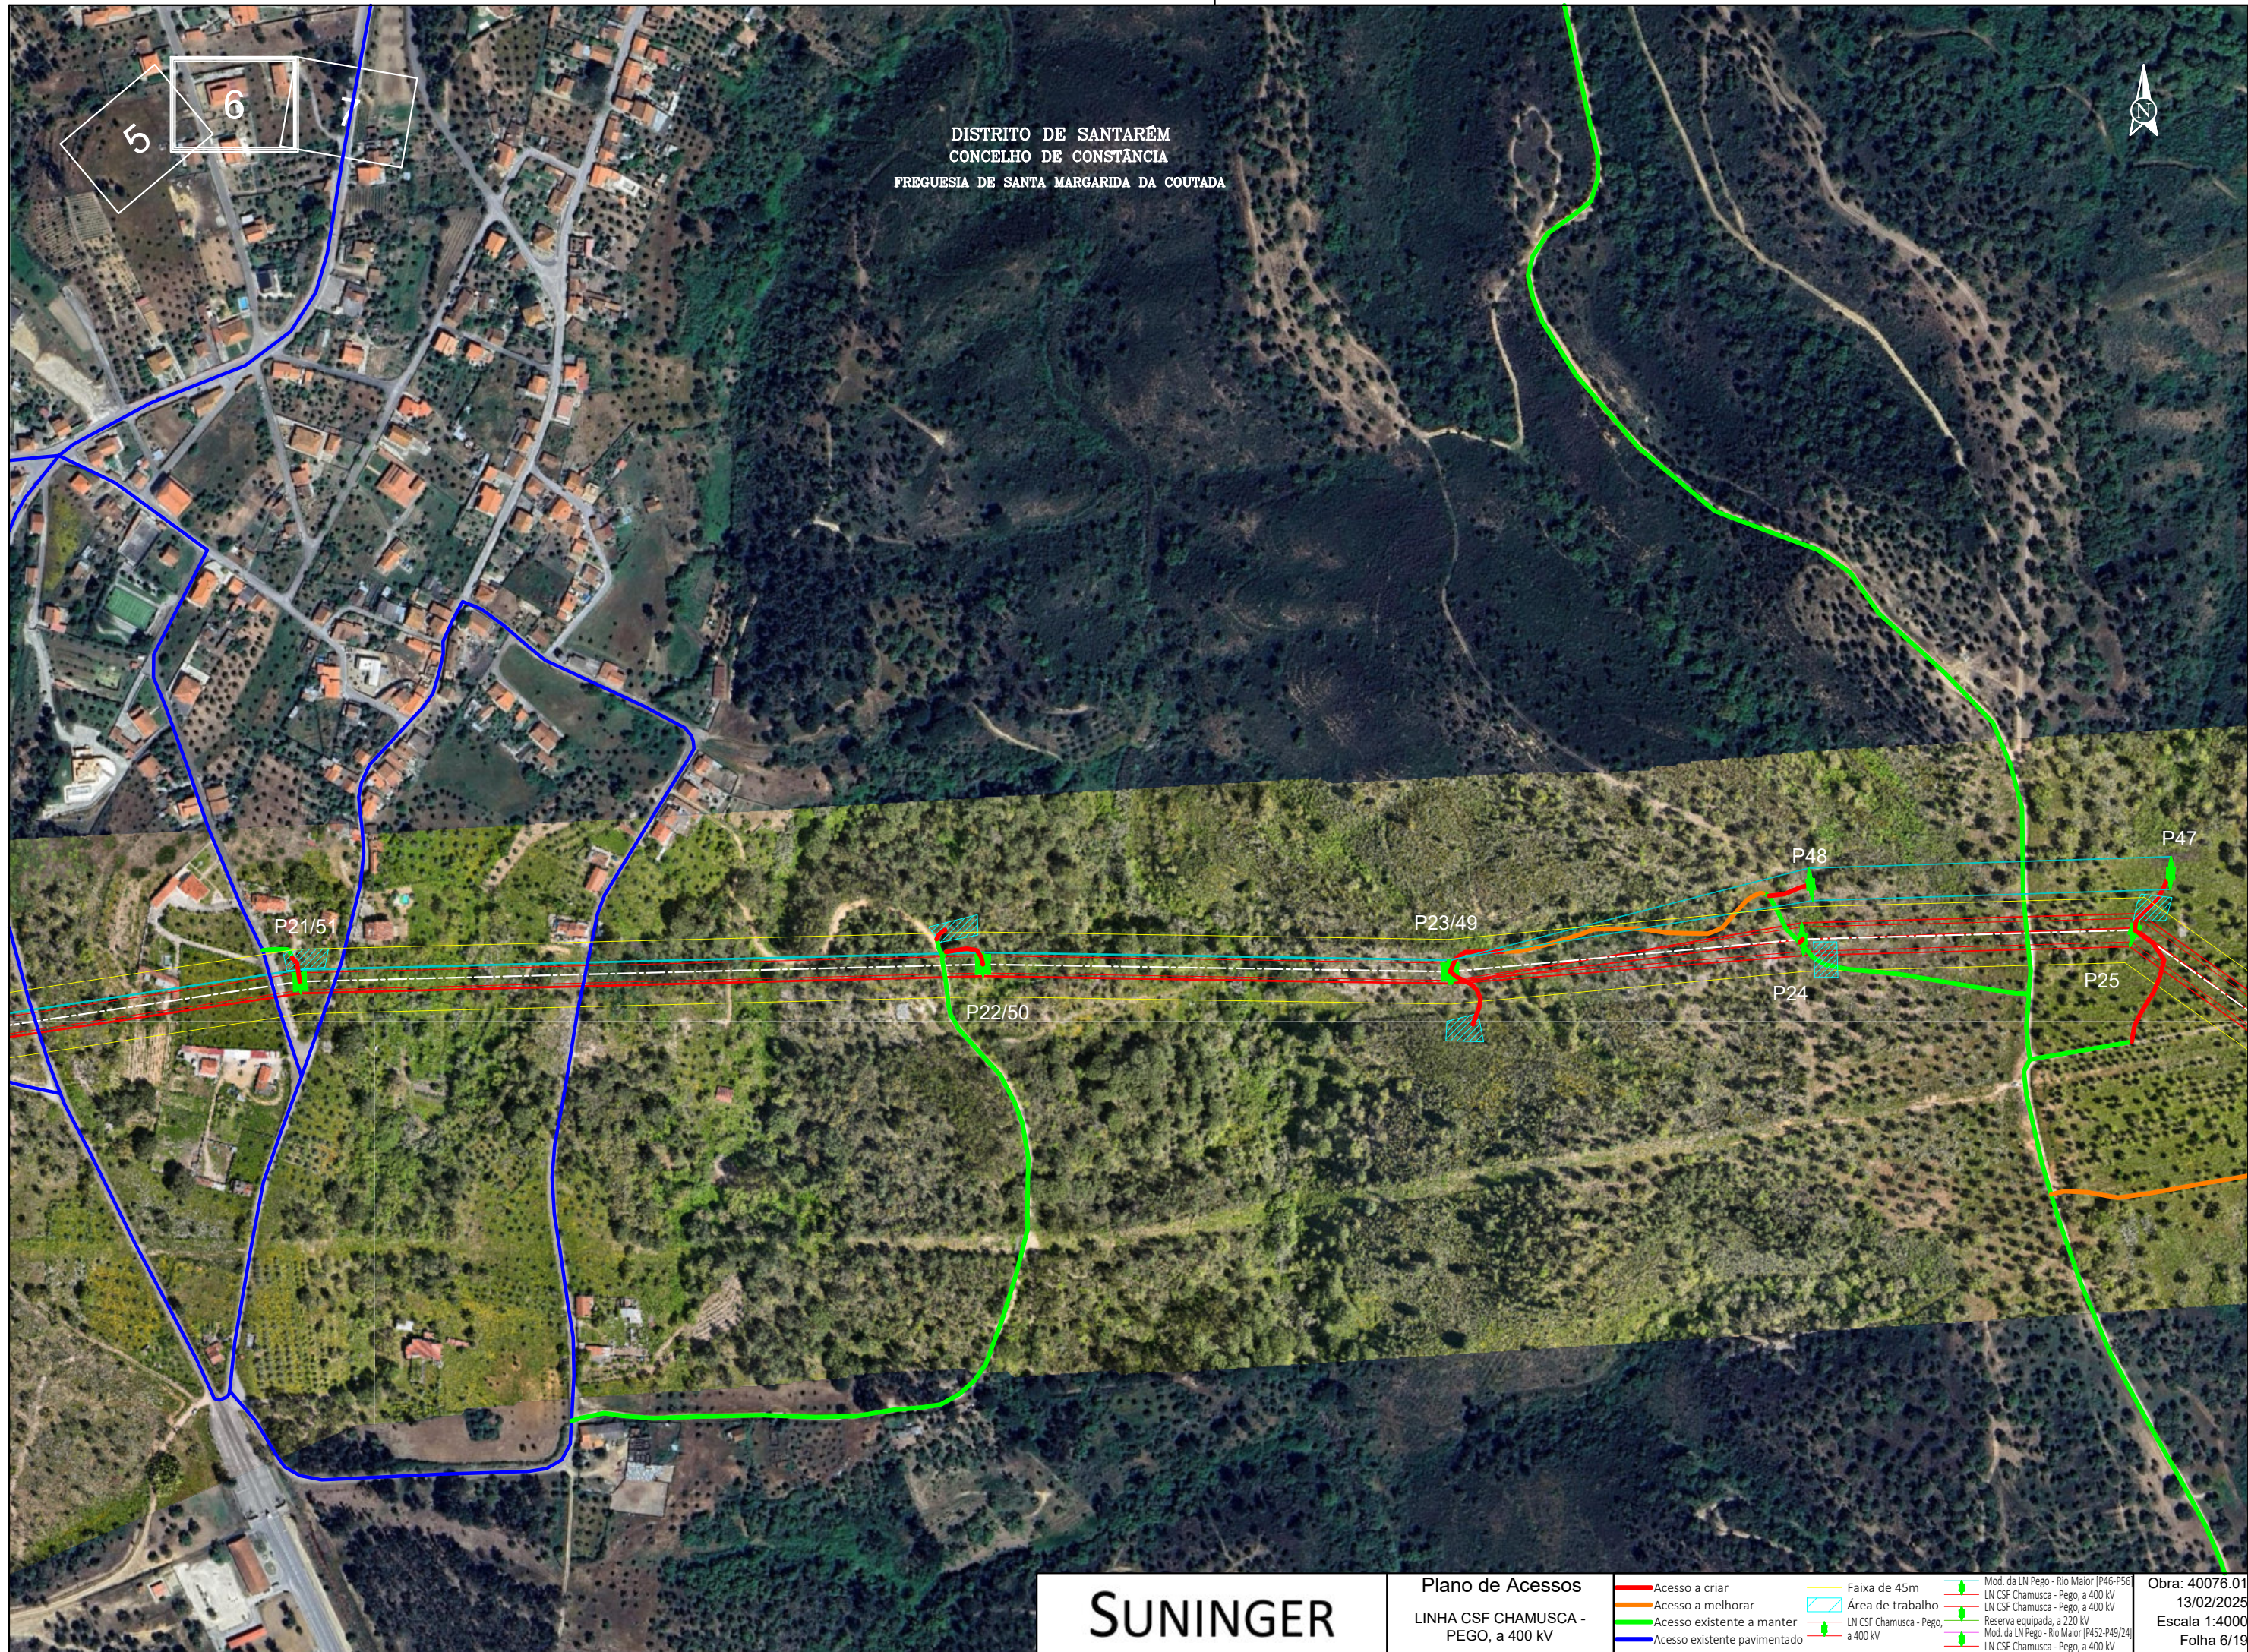

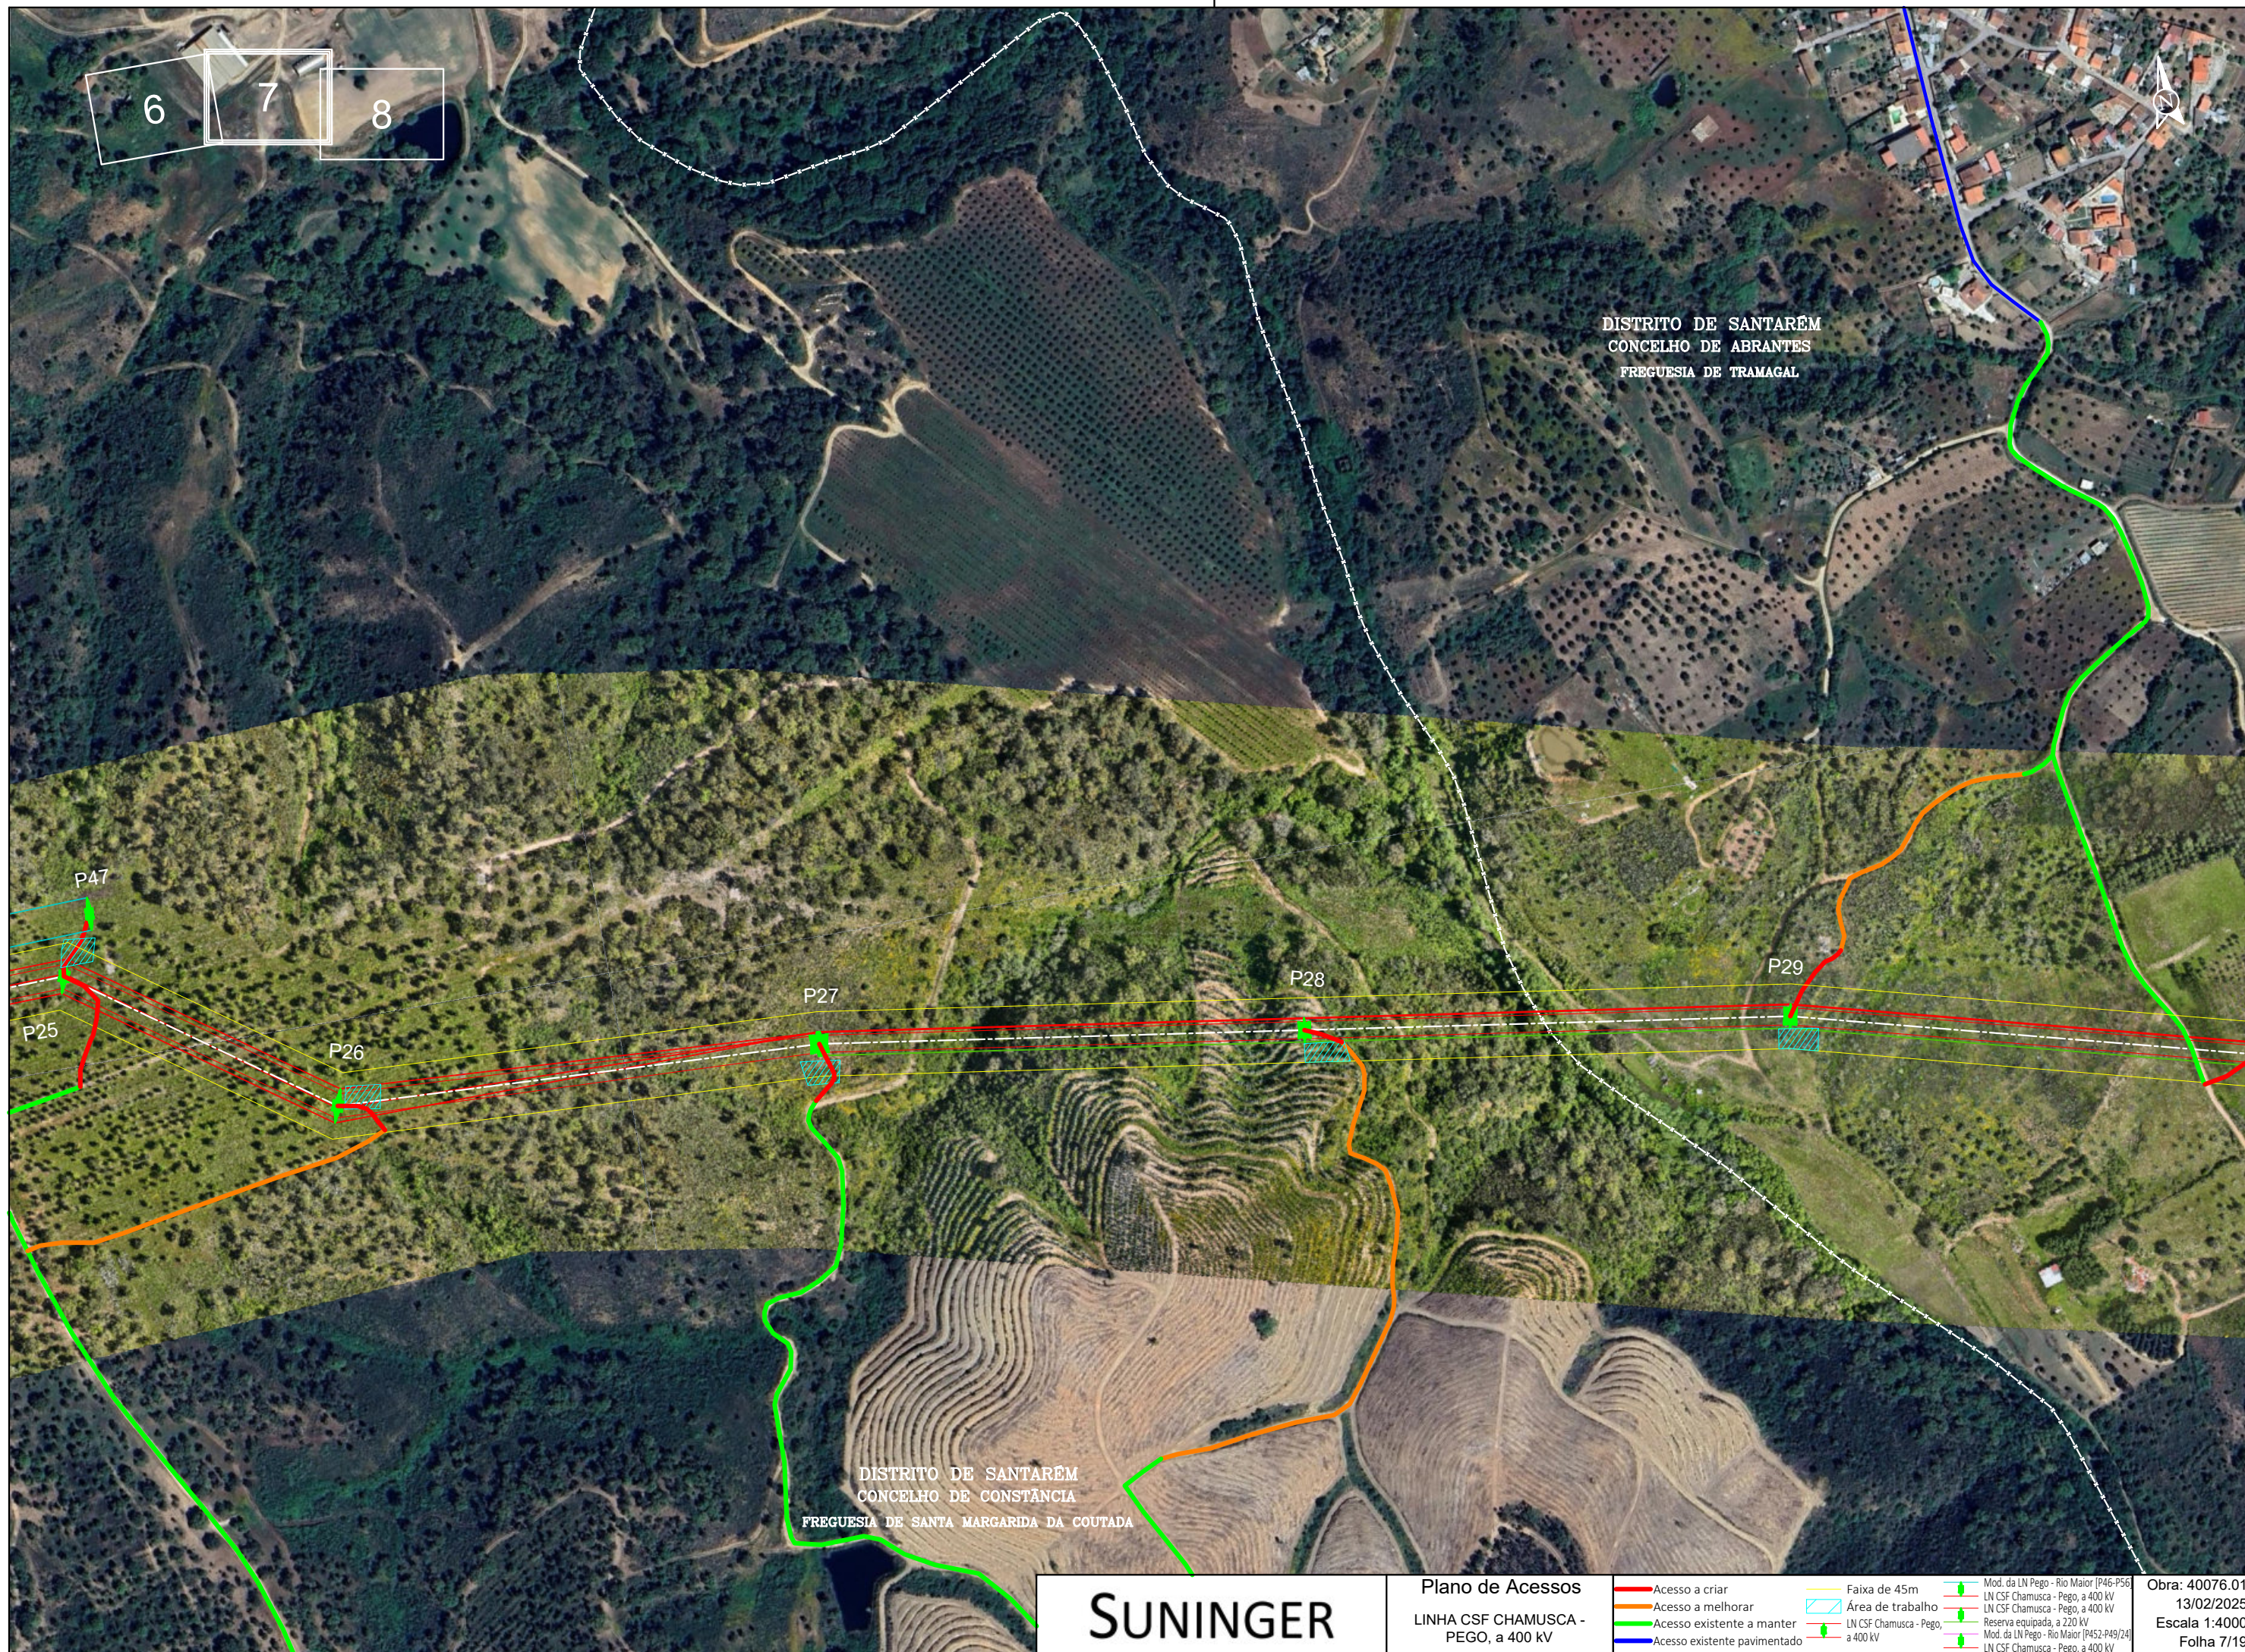

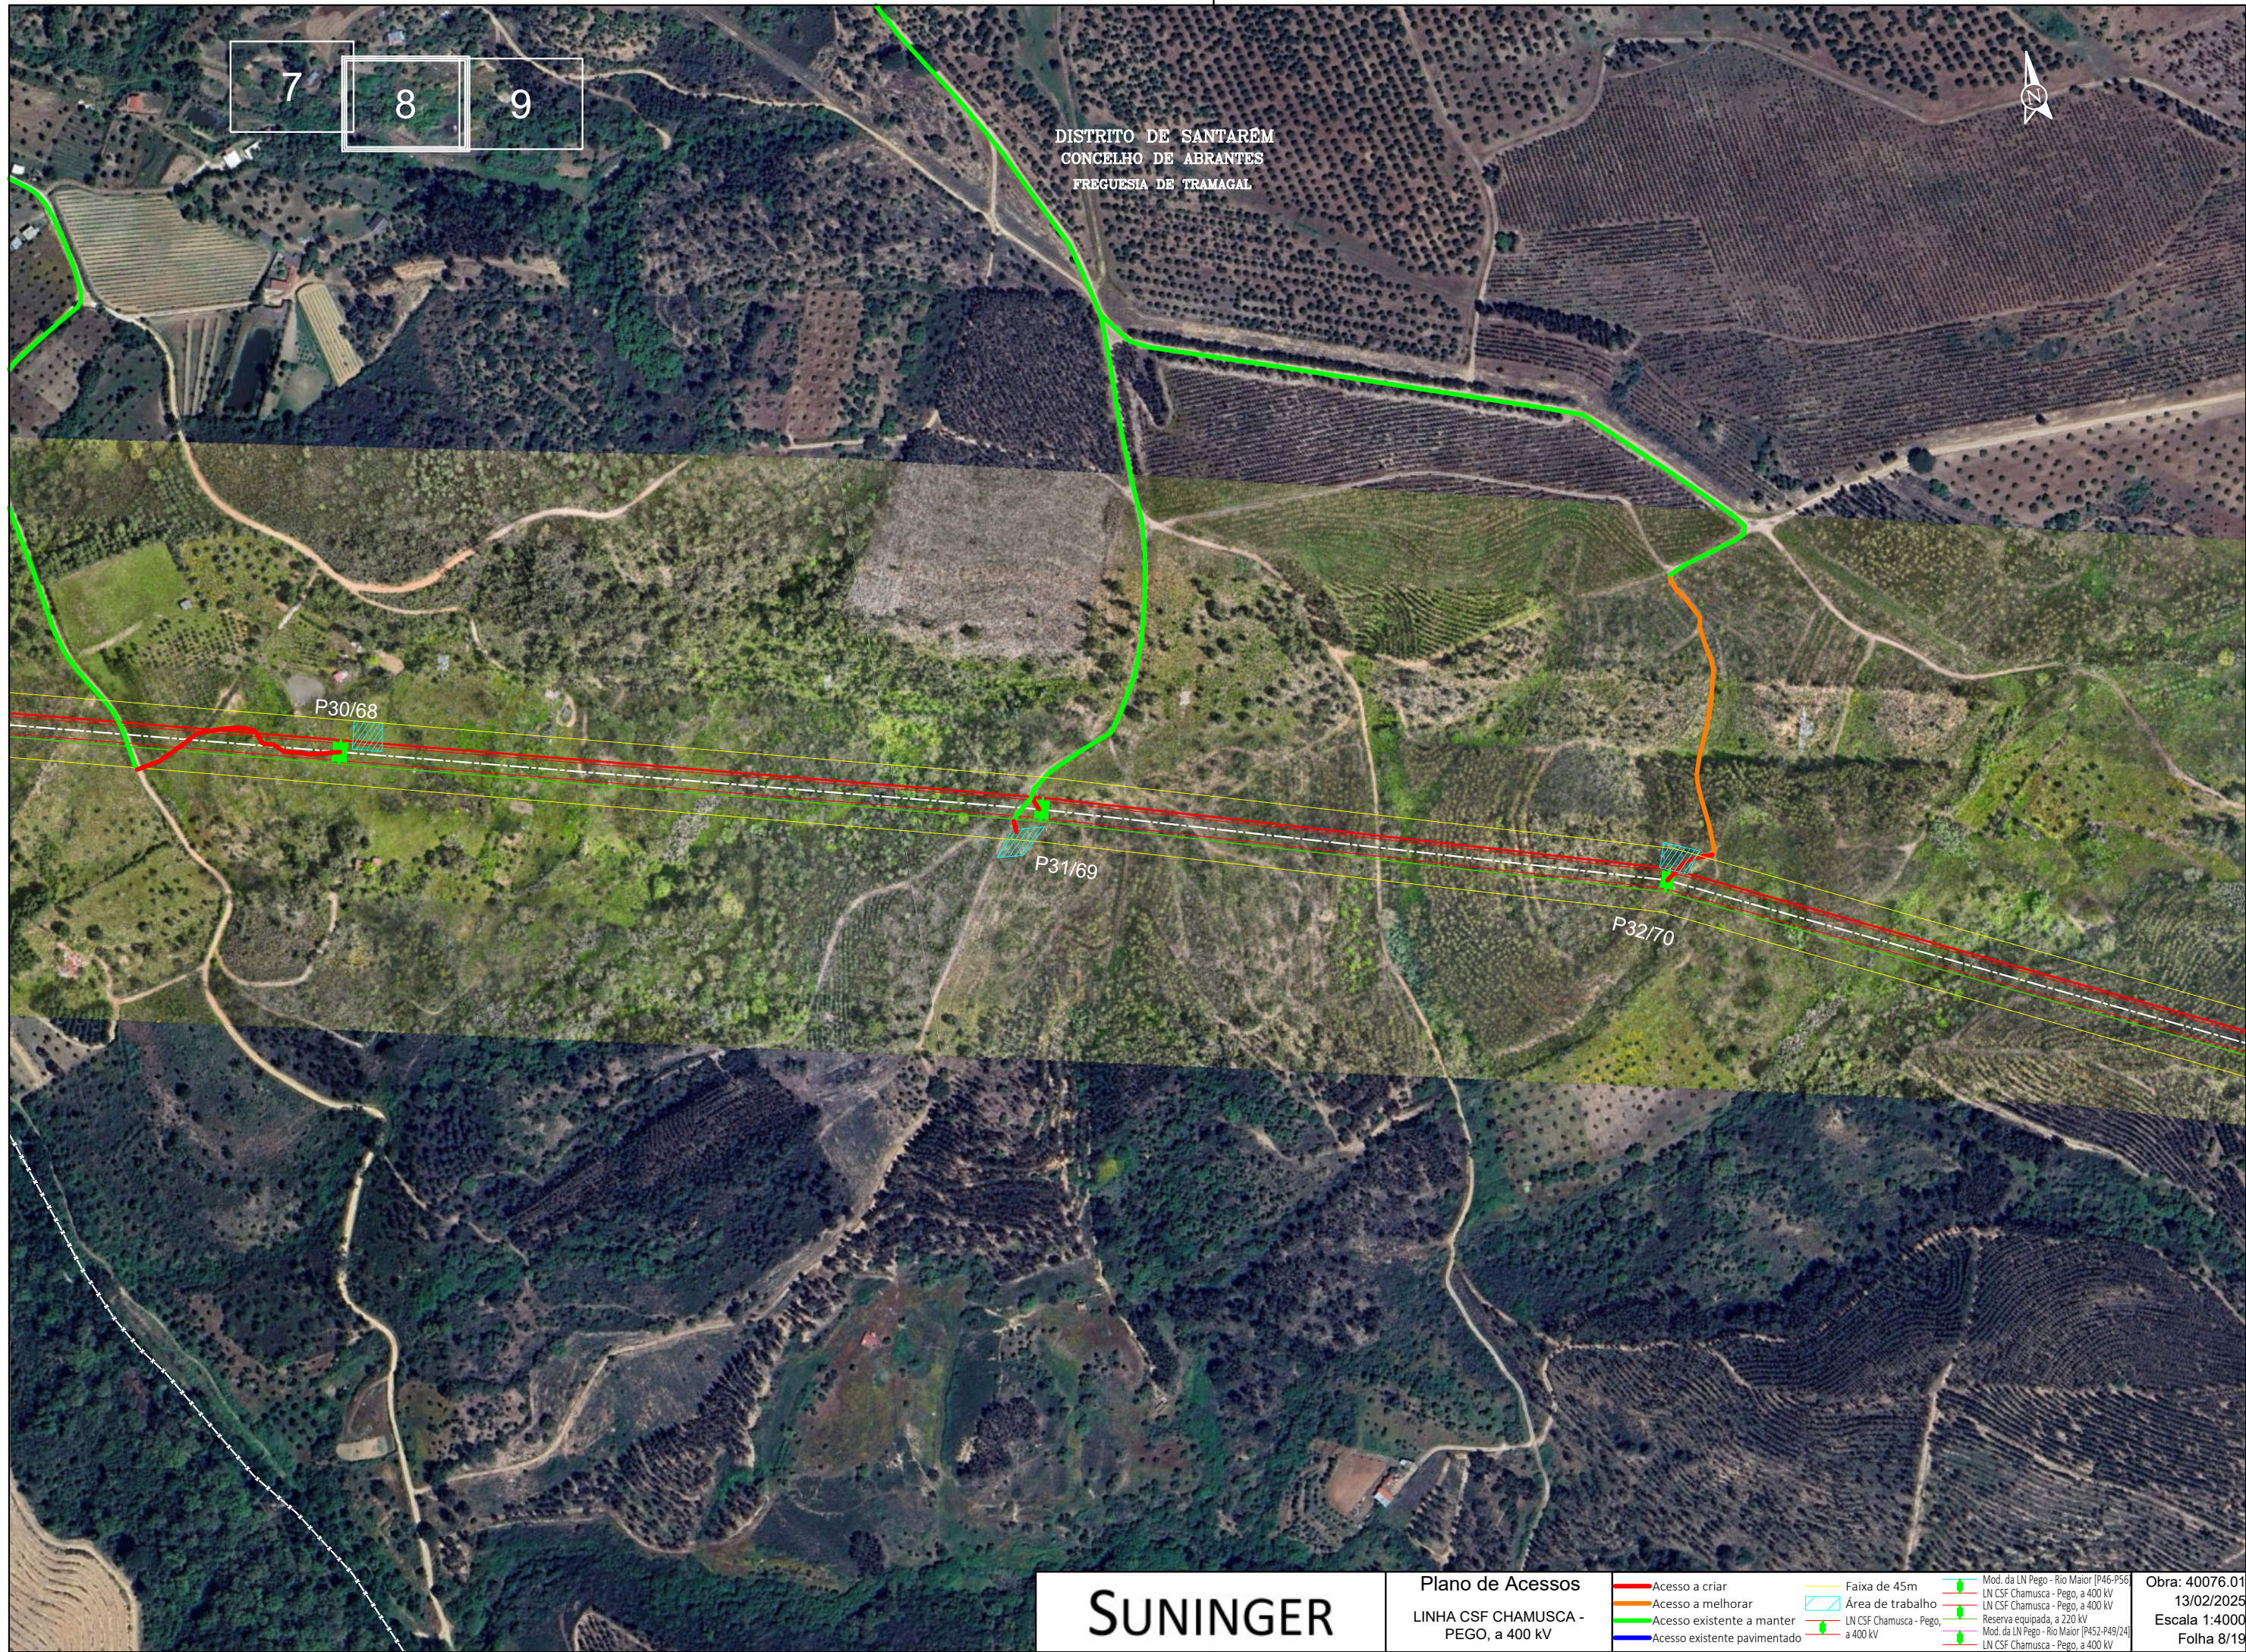

8 9 10

DISTRITO DE SANTAREM
CONCELHO DE ABRANTES
FREGUESIA DE TRAMAGAL



SISTEMA DE REFERÊNCIA - PT-TM06/ETRS89
DATUM ALTIMETRICO - CASCAIS



SUNINGER

Plano de Acessos
LINHA CSF CHAMUSCA -
PEGO, a 400 kV

	Acesso a criar		Faixa de 45m		Mod. da LN Pego - Rio Maior [P46-P56]
	Acesso a melhorar		Área de trabalho		LN CSF Chamusca - Pego, a 400 kV
	Acesso existente a manter				LN CSF Chamusca - Pego, a 400 kV
	Acesso existente pavimentado				Reserva equipada, a 220 kV
					Mod. da LN Pego - Rio Maior [P452-P49/24]
					LN CSF Chamusca - Pego, a 400 kV

Obra: 40076.01
13/02/2025
Escala 1:4000
Folha 9/19

9 10 11

DISTRITO DE SANTARÉM
CONCELHO DE ABRANTES
FREGUESIA DE TRAMAGAL

DISTRITO DE SANTARÉM
CONCELHO DE ABRANTES
U.F. DE SÃO MIGUEL DO RIO TORTO E RUSSO AO SUL DO TEJO



P36/74

P37/75

P38/76

SISTEMA DE REFERÊNCIA - PT-TM06/ETRS89
DATUM ALTIMÉTRICO - CASCAIS



SUNINGER

Plano de Acessos
LINHA CSF CHAMUSCA -
PEGO, a 400 kV

	Acesso a criar		Faixa de 45m		Mod. da LN Pego - Rio Maior [P46-P56]
	Acesso a melhorar		Área de trabalho		LN CSF Chamusca - Pego, a 400 kV
	Acesso existente a manter				LN CSF Chamusca - Pego, a 400 kV
	Acesso existente pavimentado				Reserva equipada, a 220 kV
					Mod. da LN Pego - Rio Maior [P452-P49/24]
					LN CSF Chamusca - Pego, a 400 kV

Obra: 40076.01
13/02/2025
Escala 1:4000
Folha 10/19



VALUE ELEMENT ENGINEERING
SOLUTIONS

12


U.F. DE SÃO MIGUEL DO RIO TORTO E ROSSIO AO SUL DO TEJO

P41/79

Plano de Acessos

LINHA CSF CHAMUSCA - PEGO, a 400 kV

Obra: 40076.01
13/02/2025
Escala 1:4000
Folha 11/19

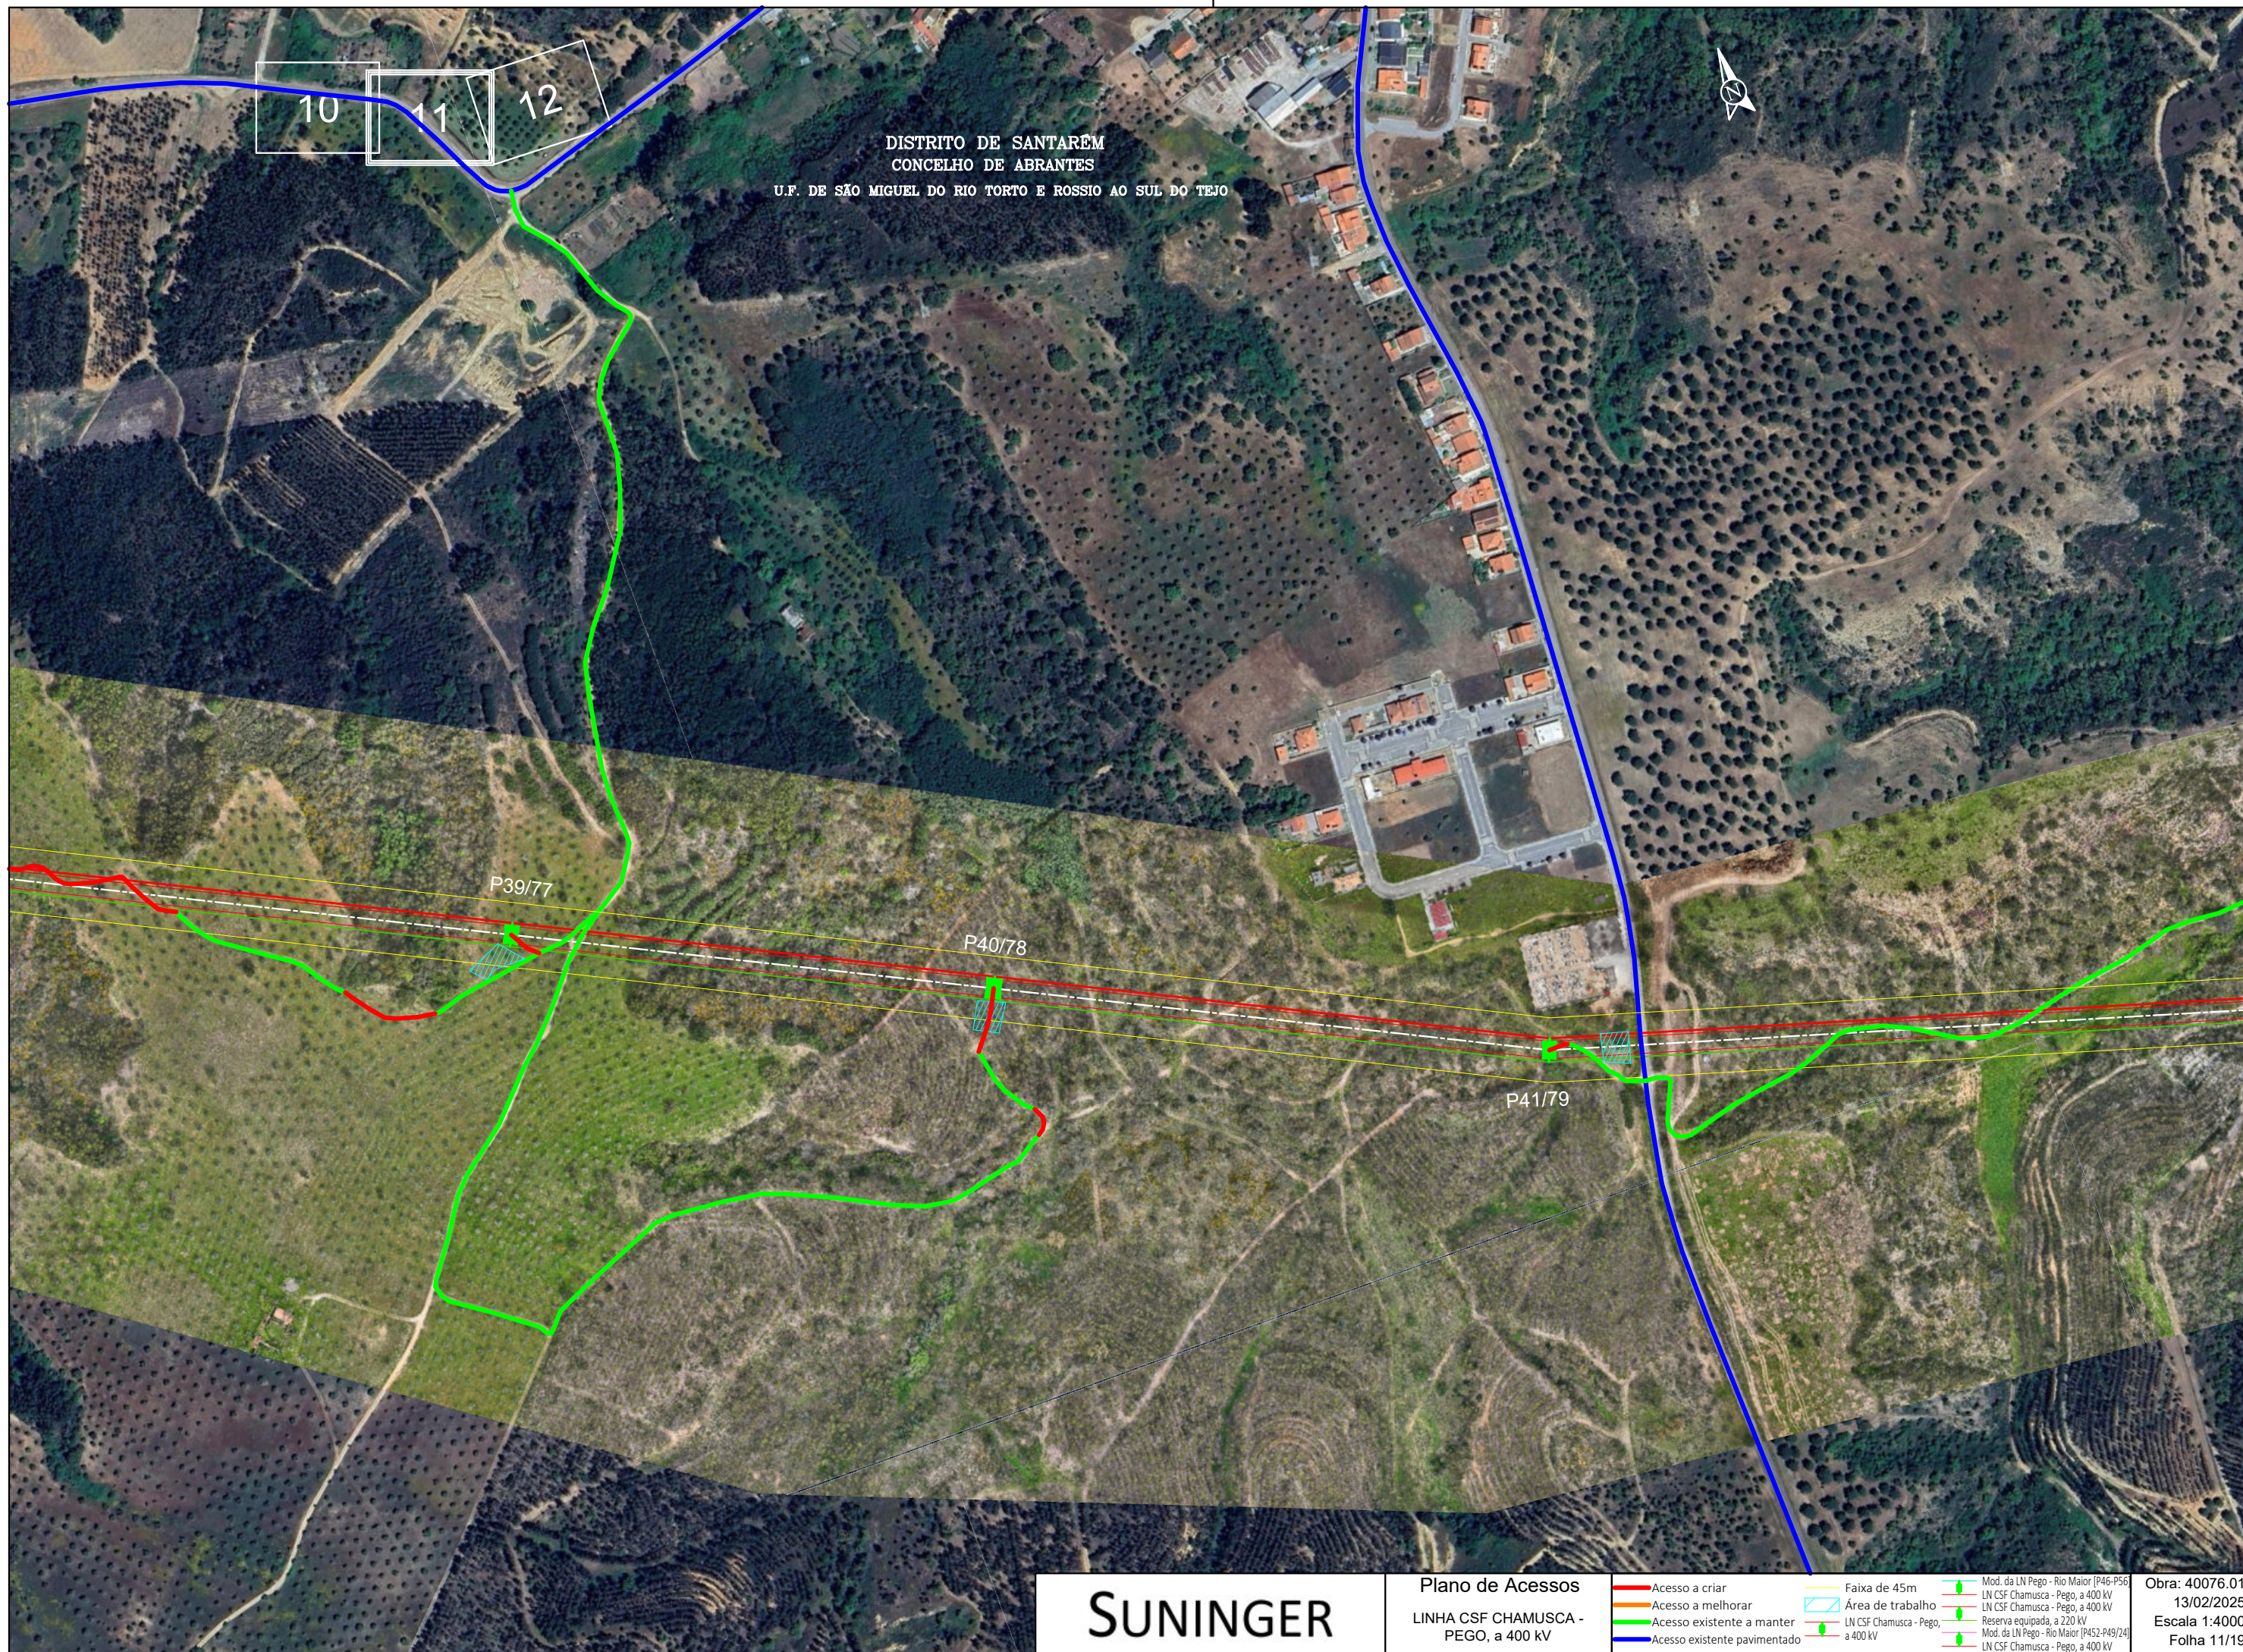

DISTRITO DE SANTAREM
CONCELHO DE ABRANTES
U.F. DE SÃO MIGUEL DO RIO TORTO E ROSSIO AO SUL DO TEJO

SUNINGER

Plano de Acessos
LINHA CSF CHAMUSCA -
PEGO, a 400 kV

Acesso a criar	Faixa de 45m	Mod. da LN Pego - Rio Maior [P46-P56]
Acesso a melhorar	Área de trabalho	LN CSF Chamusca - Pego, a 400 kV
Acesso existente a manter		LN CSF Chamusca - Pego, a 400 kV
Acesso existente pavimentado		Reserva equipada, a 220 kV
		Mod. da LN Pego - Rio Maior [P452-P49/24]
		LN CSF Chamusca - Pego, a 400 kV

Obra: 40076.01
13/02/2025
Escala 1:4000
Folha 11/19

11 12 13

DISTRITO DE SANTARÉM
CONCELHO DE ABRANTES
U.F. DE SÃO MIGUEL DO RIO TORTO E ROSSIO AO SUL DO TEJO



SISTEMA DE REFERÊNCIA - PT-TM06/ETRS89
DATUM ALTIMÉTRICO - CASCAIS



P44/82

P45/83

P43/81

P42/80

SUNINGER

Plano de Acessos
LINHA CSF CHAMUSCA -
PEGO, a 400 kV

Acesso a criar	Faixa de 45m	Mod. da LN Pego - Rio Maior [P46-P56]
Acesso a melhorar	Área de trabalho	LN CSF Chamusca - Pego, a 400 kV
Acesso existente a manter		LN CSF Chamusca - Pego, a 400 kV
Acesso existente pavimentado		Reserva equipada, a 220 kV
		Mod. da LN Pego - Rio Maior [P452-P49/24]
		LN CSF Chamusca - Pego, a 400 kV

Obra: 40076.01
13/02/2025
Escala 1:4000
Folha 12/19

12 13 14

DISTRITO DE SANTARÉM
CONCELHO DE ABRANTES
U.F. DE SÃO MIGUEL DO RIO TORTO E ROSSIO AO SUL DO TEJO



SISTEMA DE REFERÊNCIA - PT-TM06/ETRS89
DATUM ALTIMETRICO - CASCAIS




SUNINGER

Plano de Acessos
LINHA CSF CHAMUSCA -
PEGO, a 400 kV

	Acesso a criar		Faixa de 45m		Mod. da LN Pego - Rio Maior [P46-P56]
	Acesso a melhorar		Área de trabalho		LN CSF Chamusca - Pego, a 400 kV
	Acesso existente a manter		LN CSF Chamusca - Pego, a 400 kV		Reserva equipada, a 220 kV
	Acesso existente pavimentado		Mod. da LN Pego - Rio Maior [P452-P49/24]		LN CSF Chamusca - Pego, a 400 kV

Obra: 40076.01
13/02/2025
Escala 1:4000
Folha 13/19

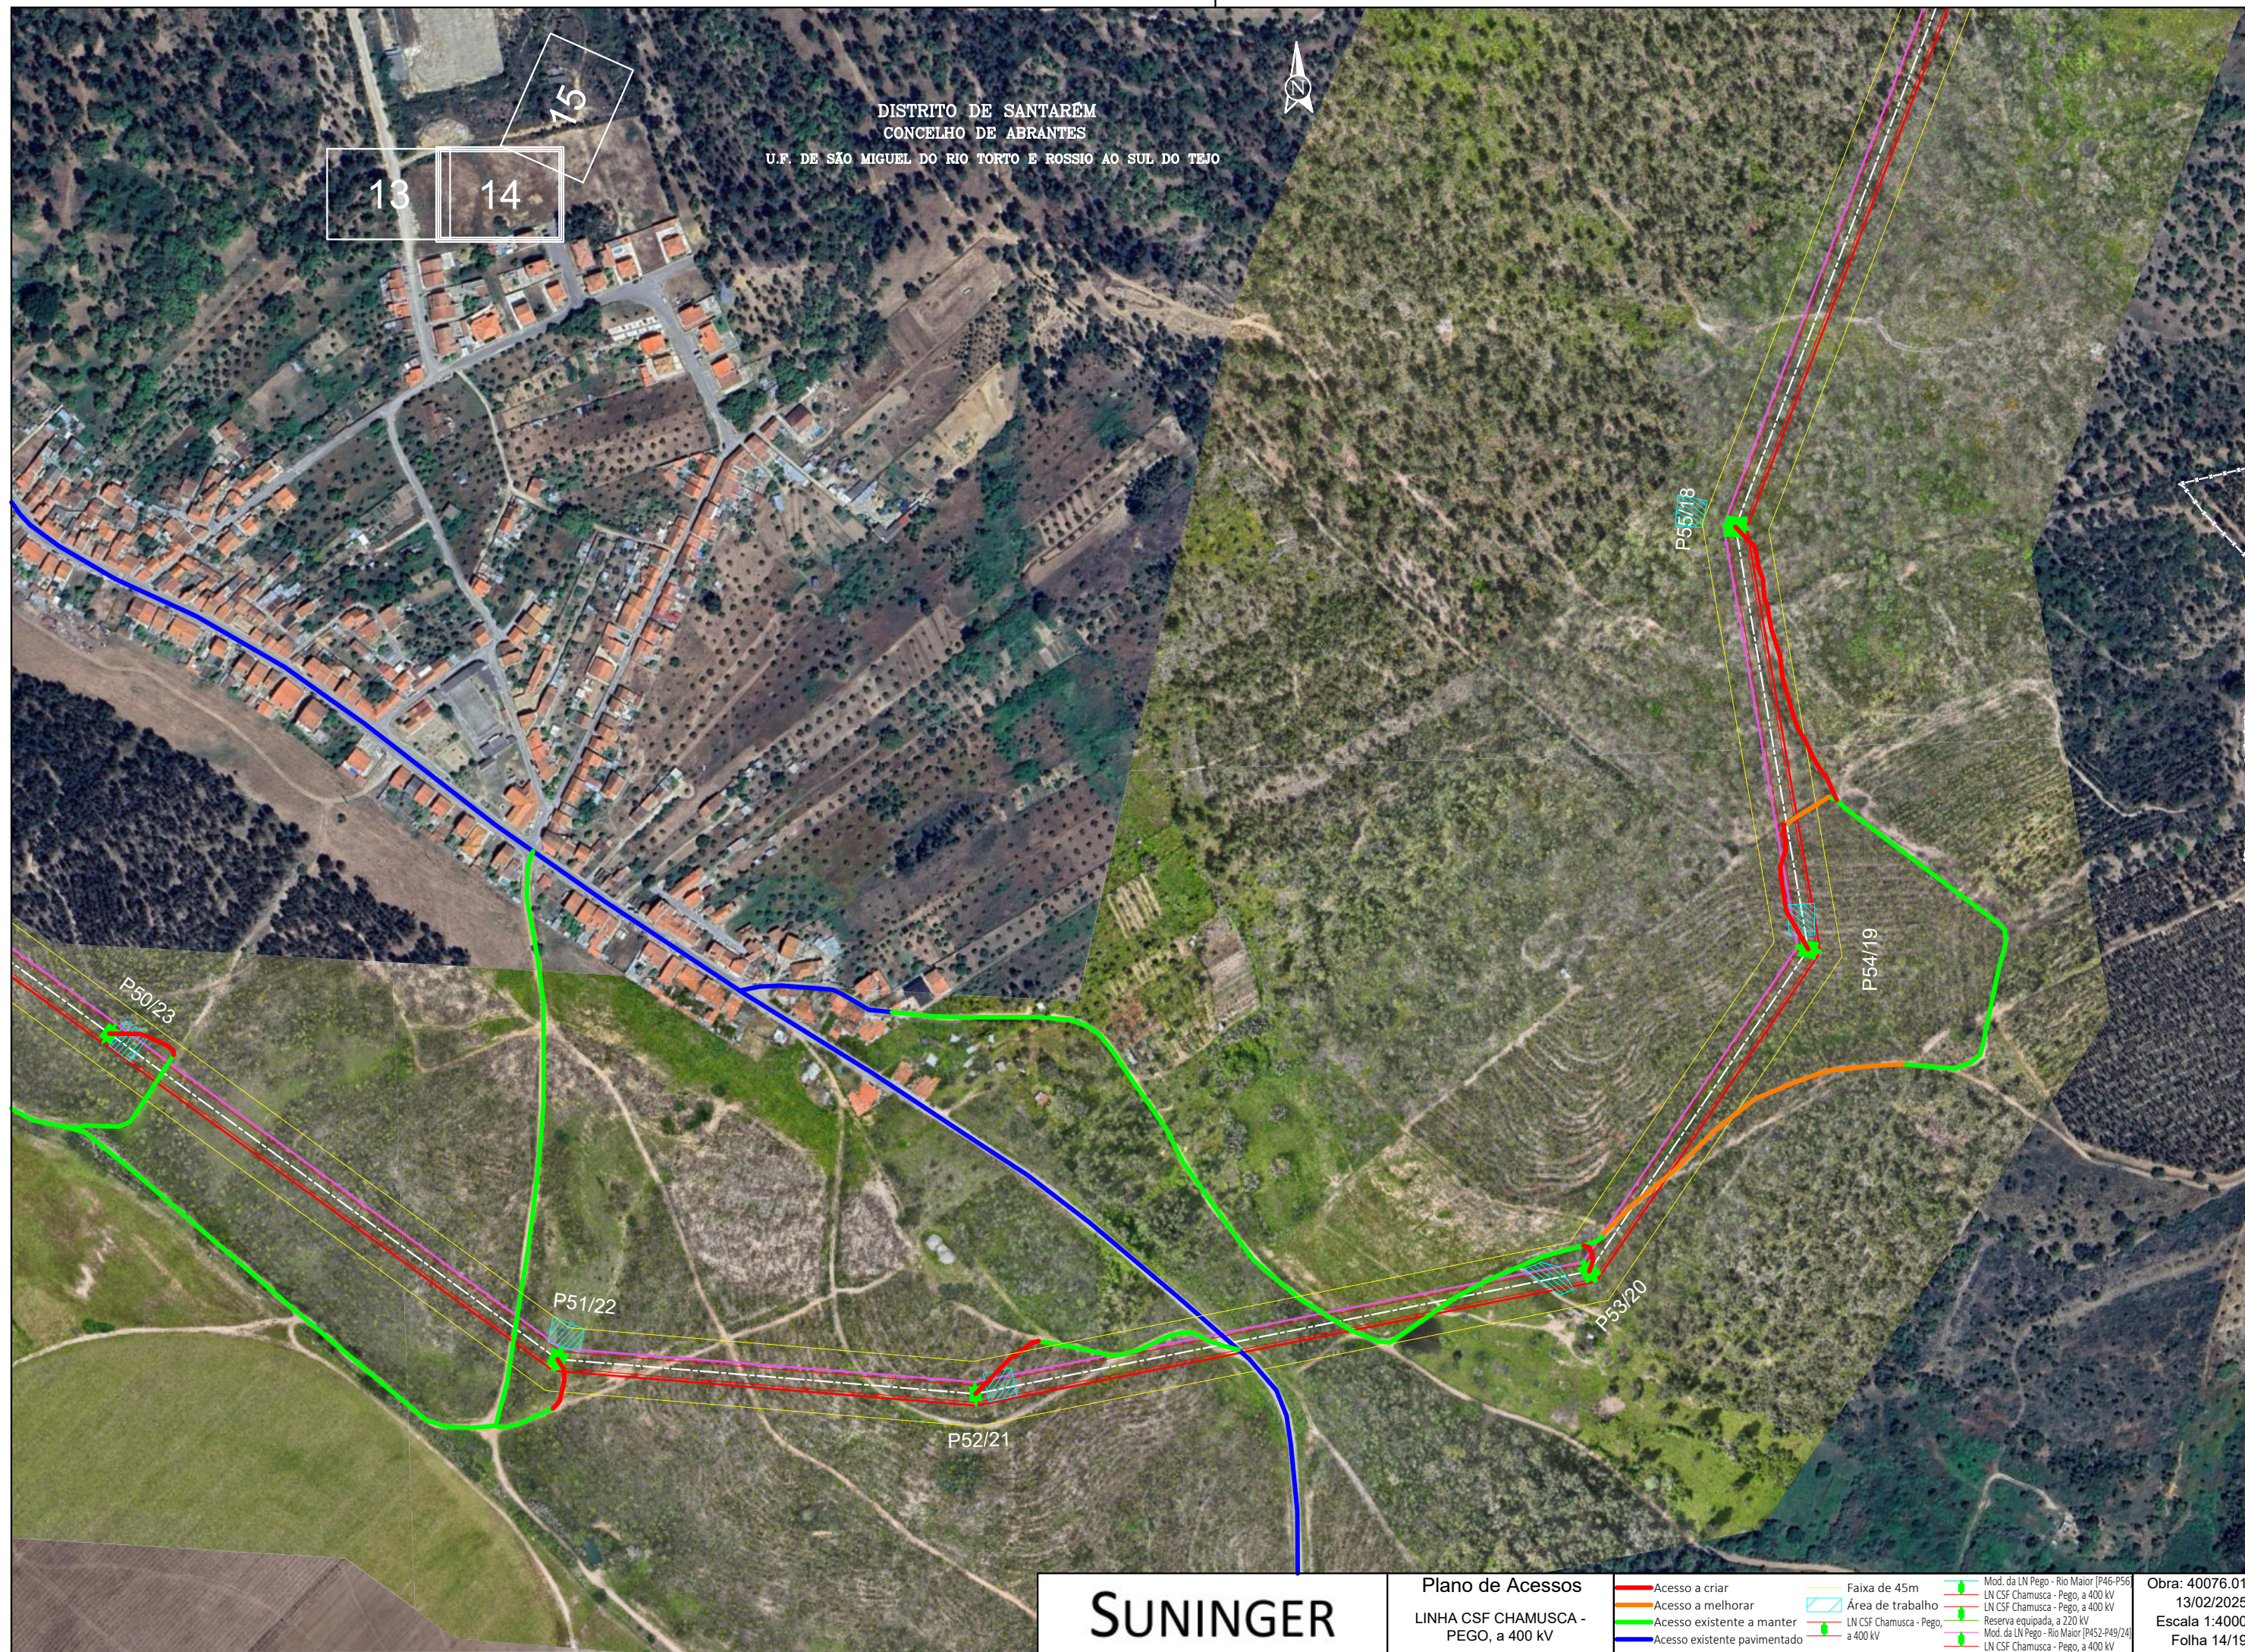

14 15 16

DISTRITO DE SANTARÉM
CONCELHO DE ABRANTES
U.F. DE SÃO MIGUEL DO RIO TORTO E ROSSIO AO SUL DO TEJO



P56/17

P57/16

P58/15

DISTRITO DE SANTARÉM
CONCELHO DE ABRANTES
FREGUESIA DE PEGO

SISTEMA DE REFERÊNCIA – PT-TM06/ETRS89
DATUM ALTIMETRICO – CASCAIS




SUNINGER

Plano de Acessos
LINHA CSF CHAMUSCA -
PEGO, a 400 kV

	Acesso a criar		Faixa de 45m		Mod. da LN Pego - Rio Maior [P46-P56]
	Acesso a melhorar		Área de trabalho		LN CSF Chamusca - Pego, a 400 kV
	Acesso existente a manter				LN CSF Chamusca - Pego, a 400 kV
	Acesso existente pavimentado				Reserva equipada, a 220 kV
					Mod. da LN Pego - Rio Maior [P452-P49/24]
					LN CSF Chamusca - Pego, a 400 kV

Obra: 40076.01
13/02/2025
Escala 1:4000
Folha 15/19

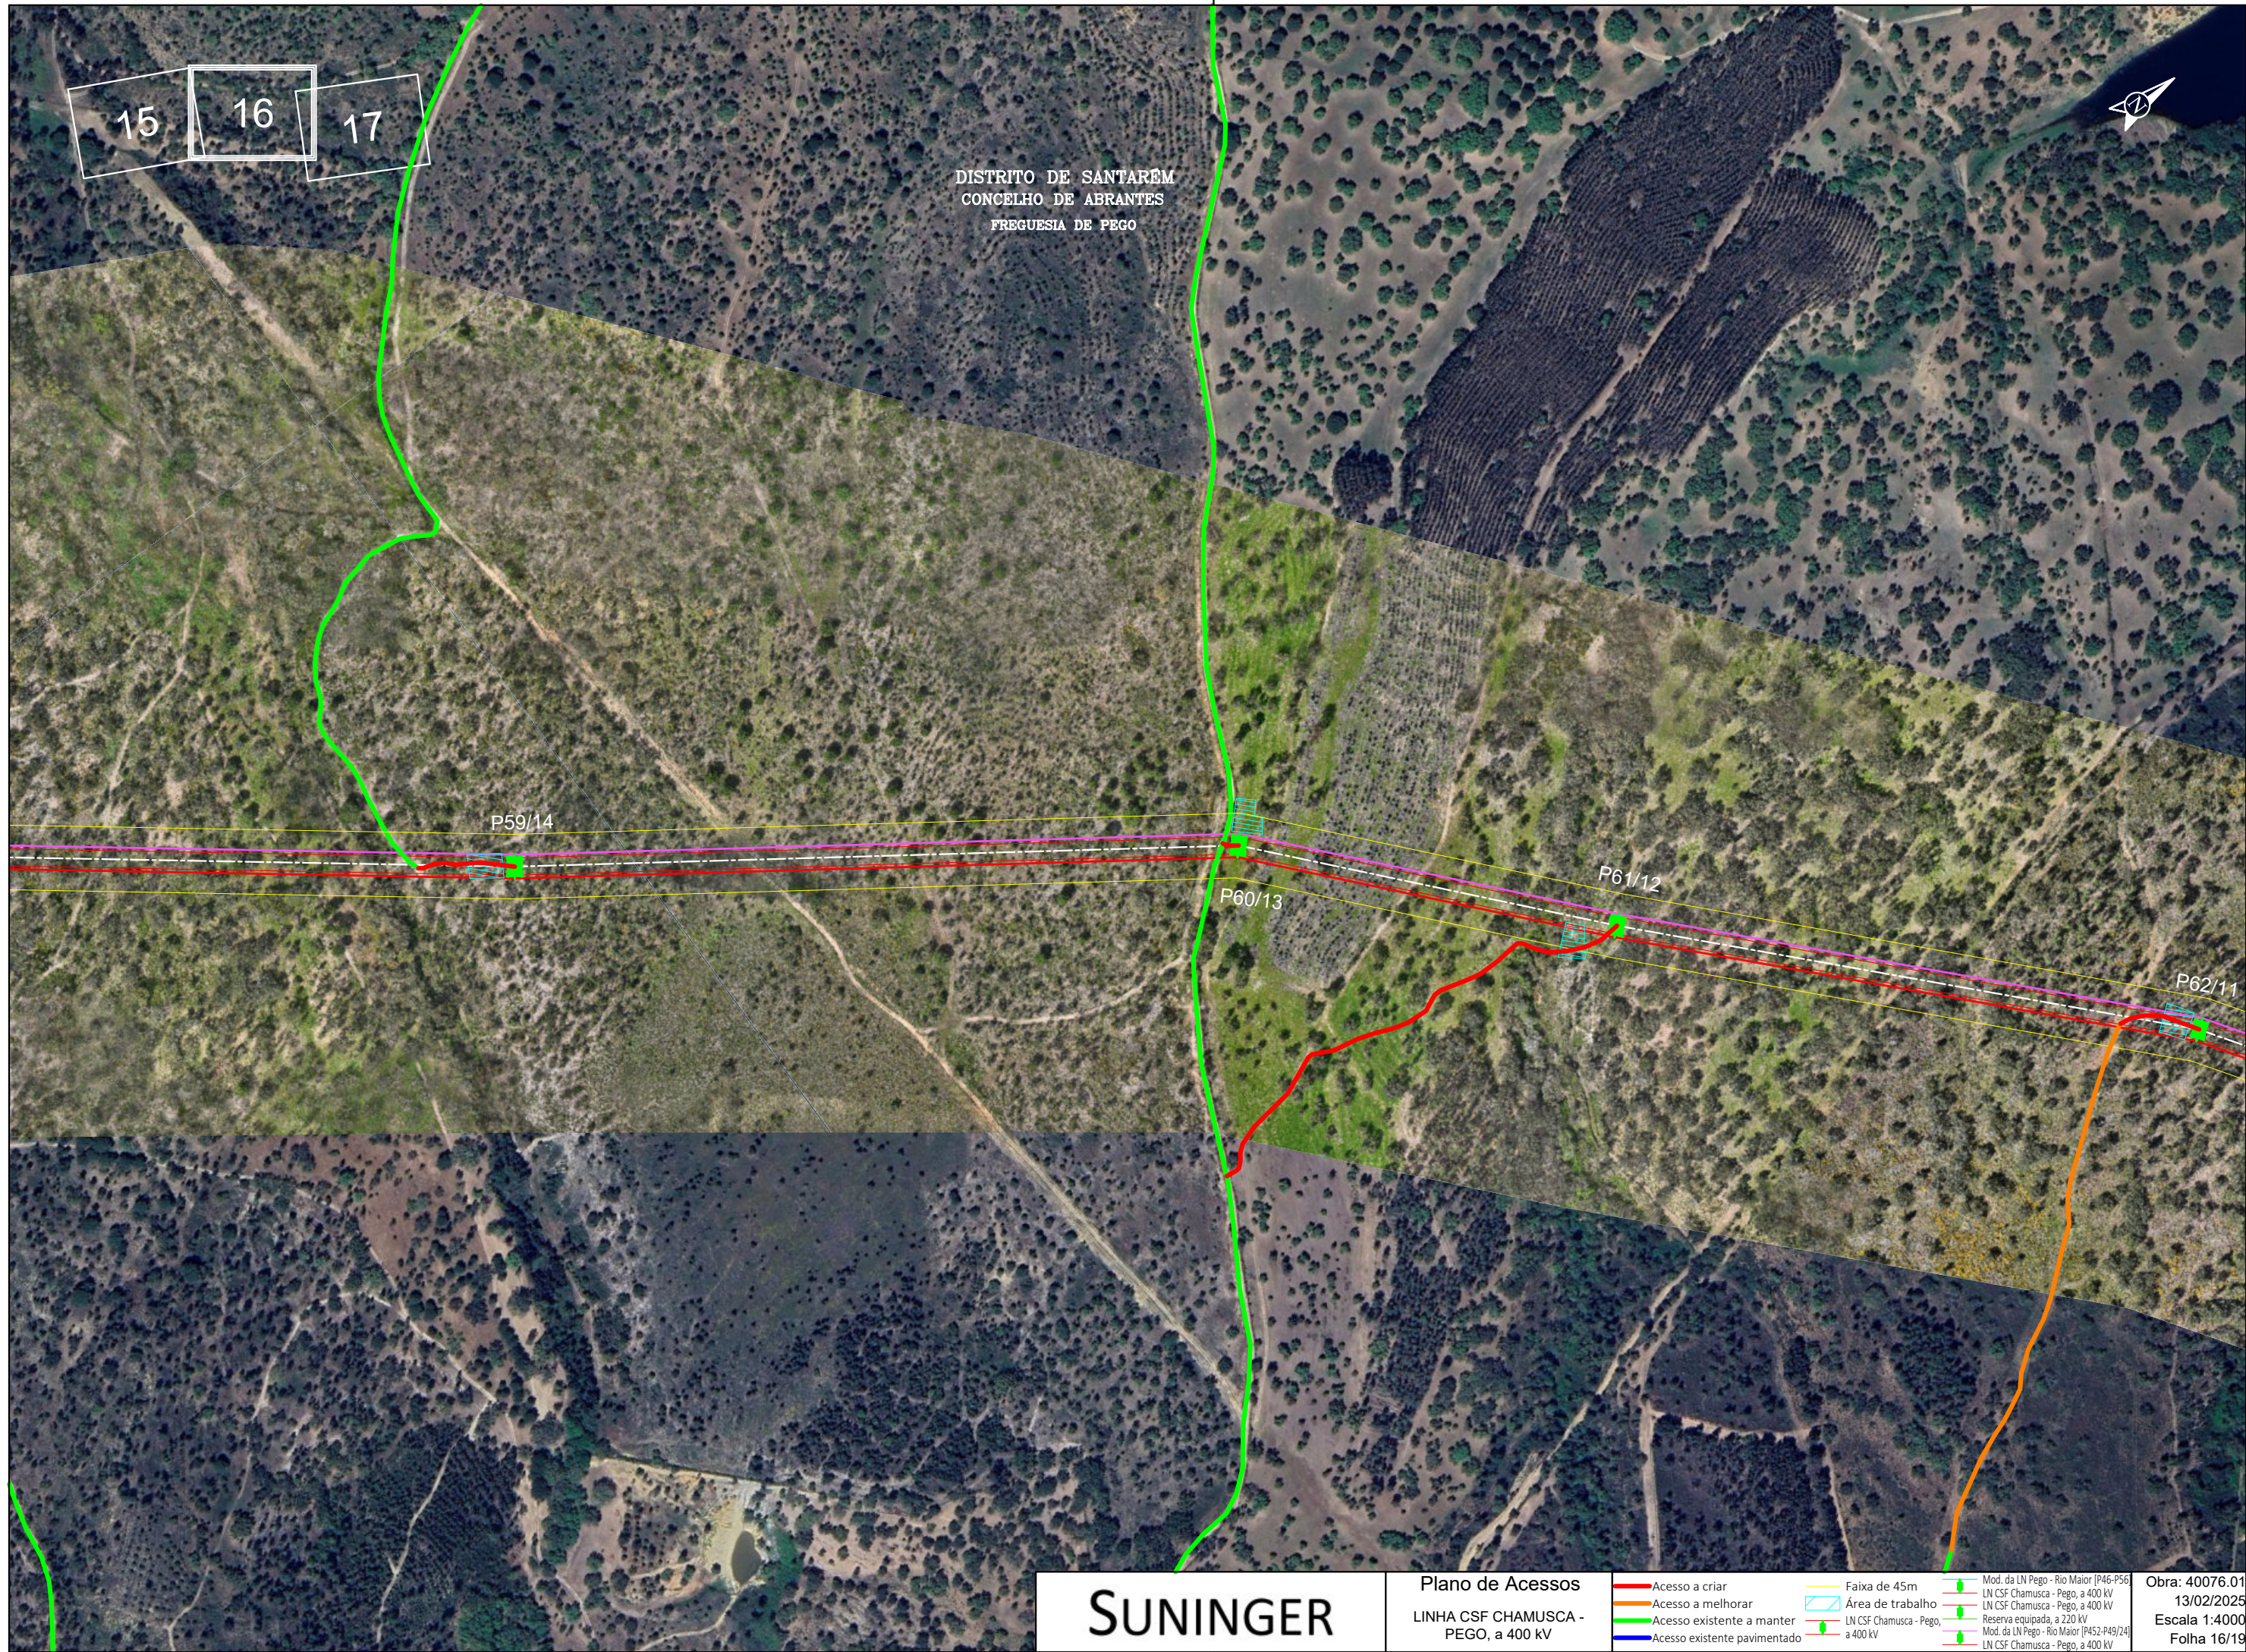

DISTRITO DE SANTARÉM
CONCELHO DE ABRANTES
FREGUESIA DE PEGO

P59/14

P60/13

P61/12


P62/11


SUNINGER

Plano de Acessos
LINHA CSF CHAMUSCA -
PEGO, a 400 kV

Acesso a criar	Faixa de 45m	Mod. da LN Pego - Rio Maior [P46-P56]
Acesso a melhorar	Área de trabalho	LN CSF Chamusca - Pego, a 400 kV
Acesso existente a manter	LN CSF Chamusca - Pego, a 400 kV	LN CSF Chamusca - Pego, a 400 kV
Acesso existente pavimentado	Reserva equipada, a 220 kV	Mod. da LN Pego - Rio Maior [P452-P49/24]
	LN CSF Chamusca - Pego, a 400 kV	LN CSF Chamusca - Pego, a 400 kV

Obra: 40076.01
13/02/2025
Escala 1:4000
Folha 16/19

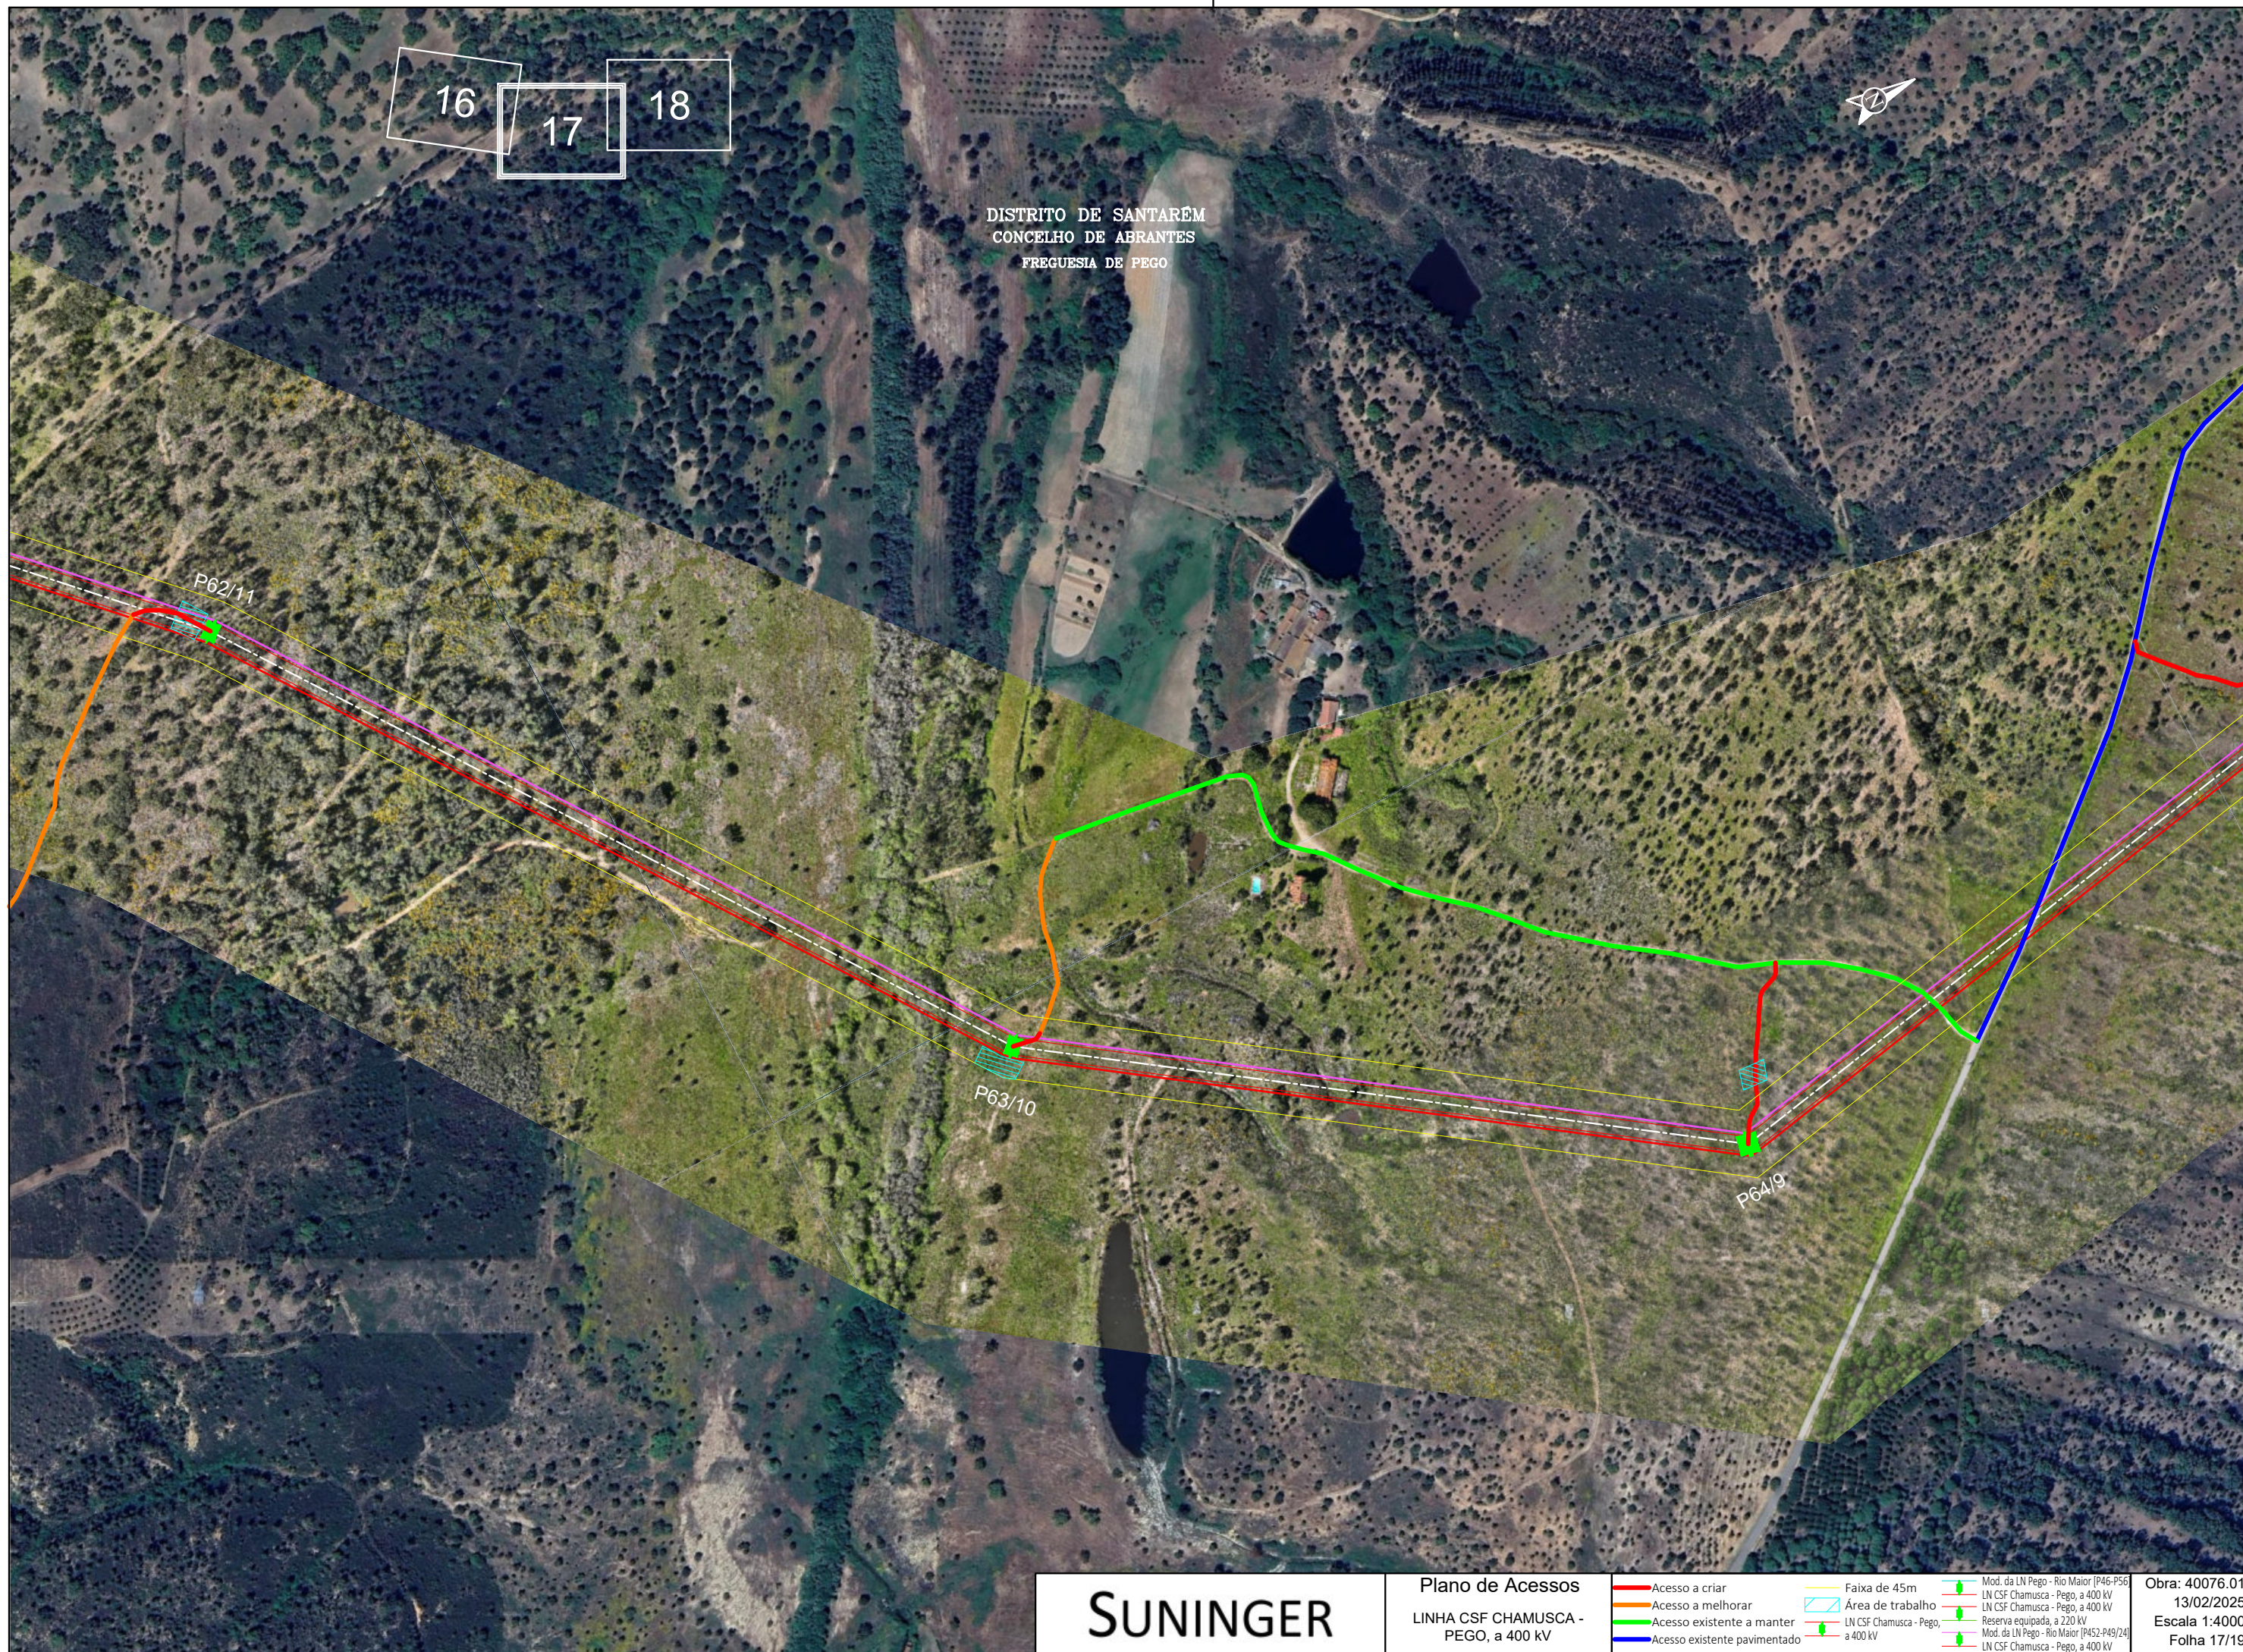

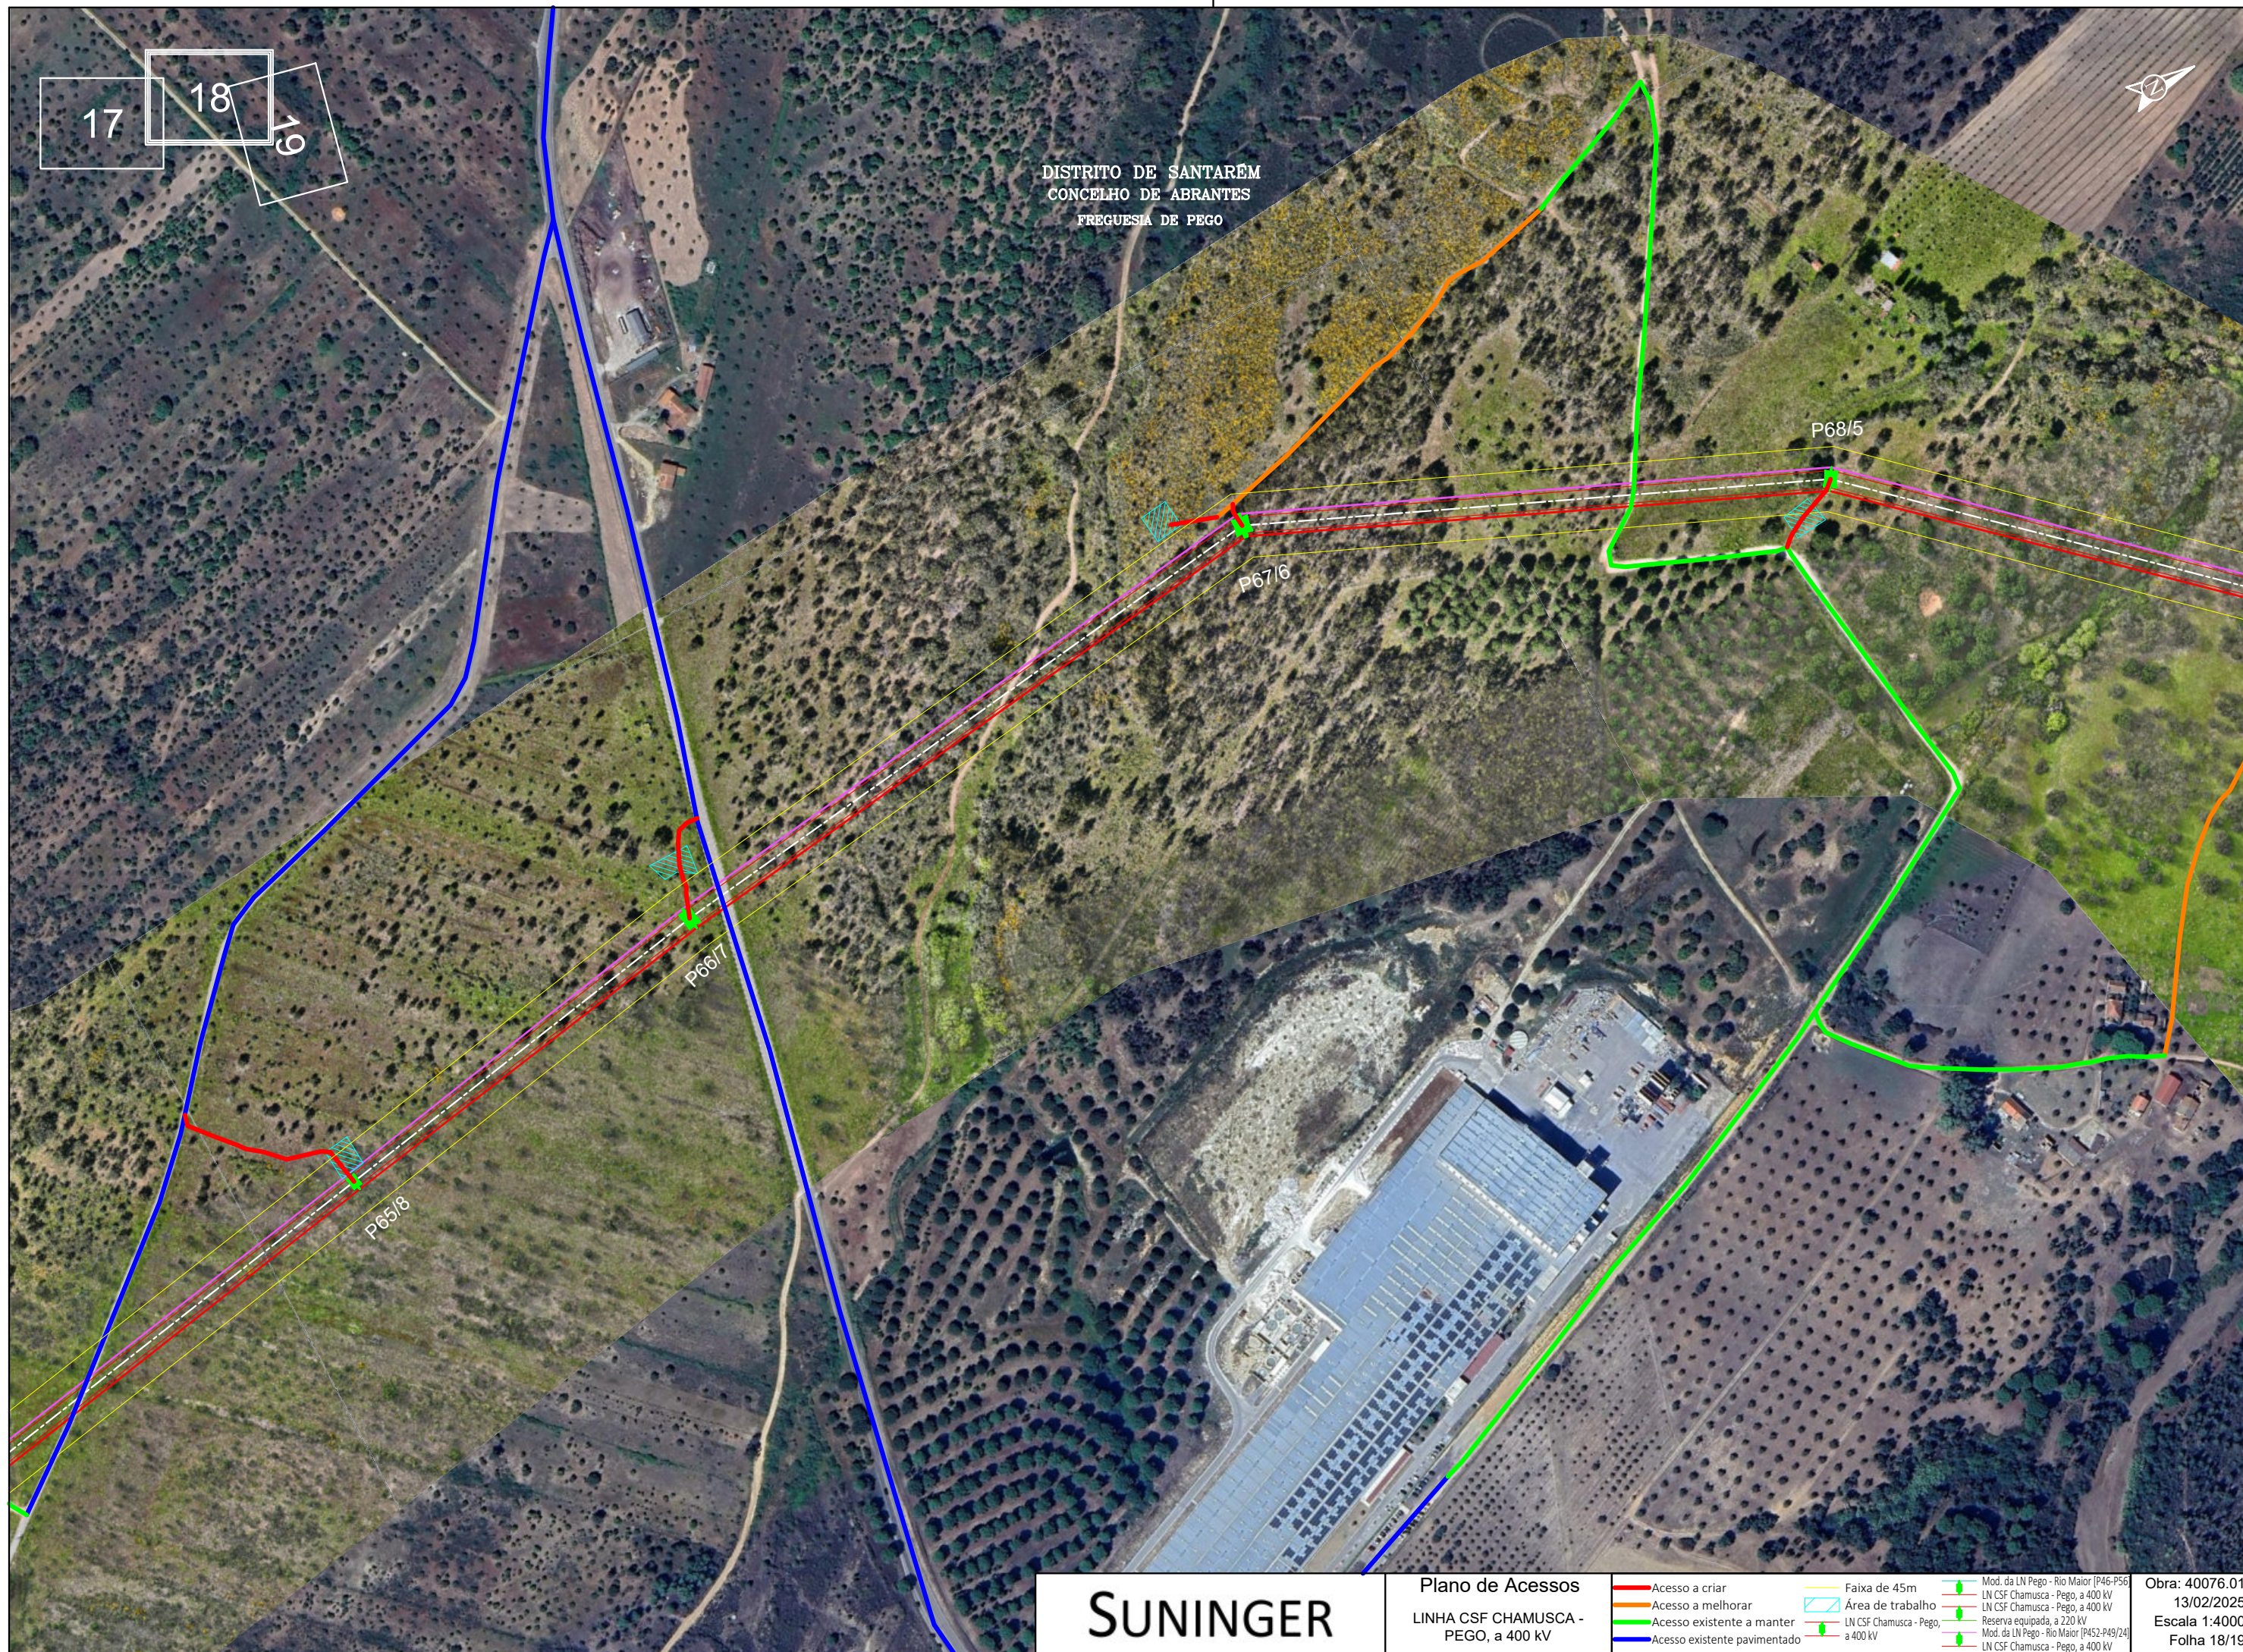


SUNINGER

Plano de Acessos
LINHA CSF CHAMUSCA -
PEGO, a 400 kV

Acesso a criar	Faixa de 45m	Mod. da LN Pego - Rio Maior [P46-P56]
Acesso a melhorar	Área de trabalho	LN CSF Chamusca - Pego, a 400 kV
Acesso existente a manter	LN CSF Chamusca - Pego, a 400 kV	LN CSF Chamusca - Pego, a 400 kV
Acesso existente pavimentado	Reserva equipada, a 220 kV	Mod. da LN Pego - Rio Maior [P452-P49/24]
	Mod. da LN Pego - Rio Maior [P452-P49/24]	LN CSF Chamusca - Pego, a 400 kV

Obra: 40076.01
13/02/2025
Escala 1:4000
Folha 18/19

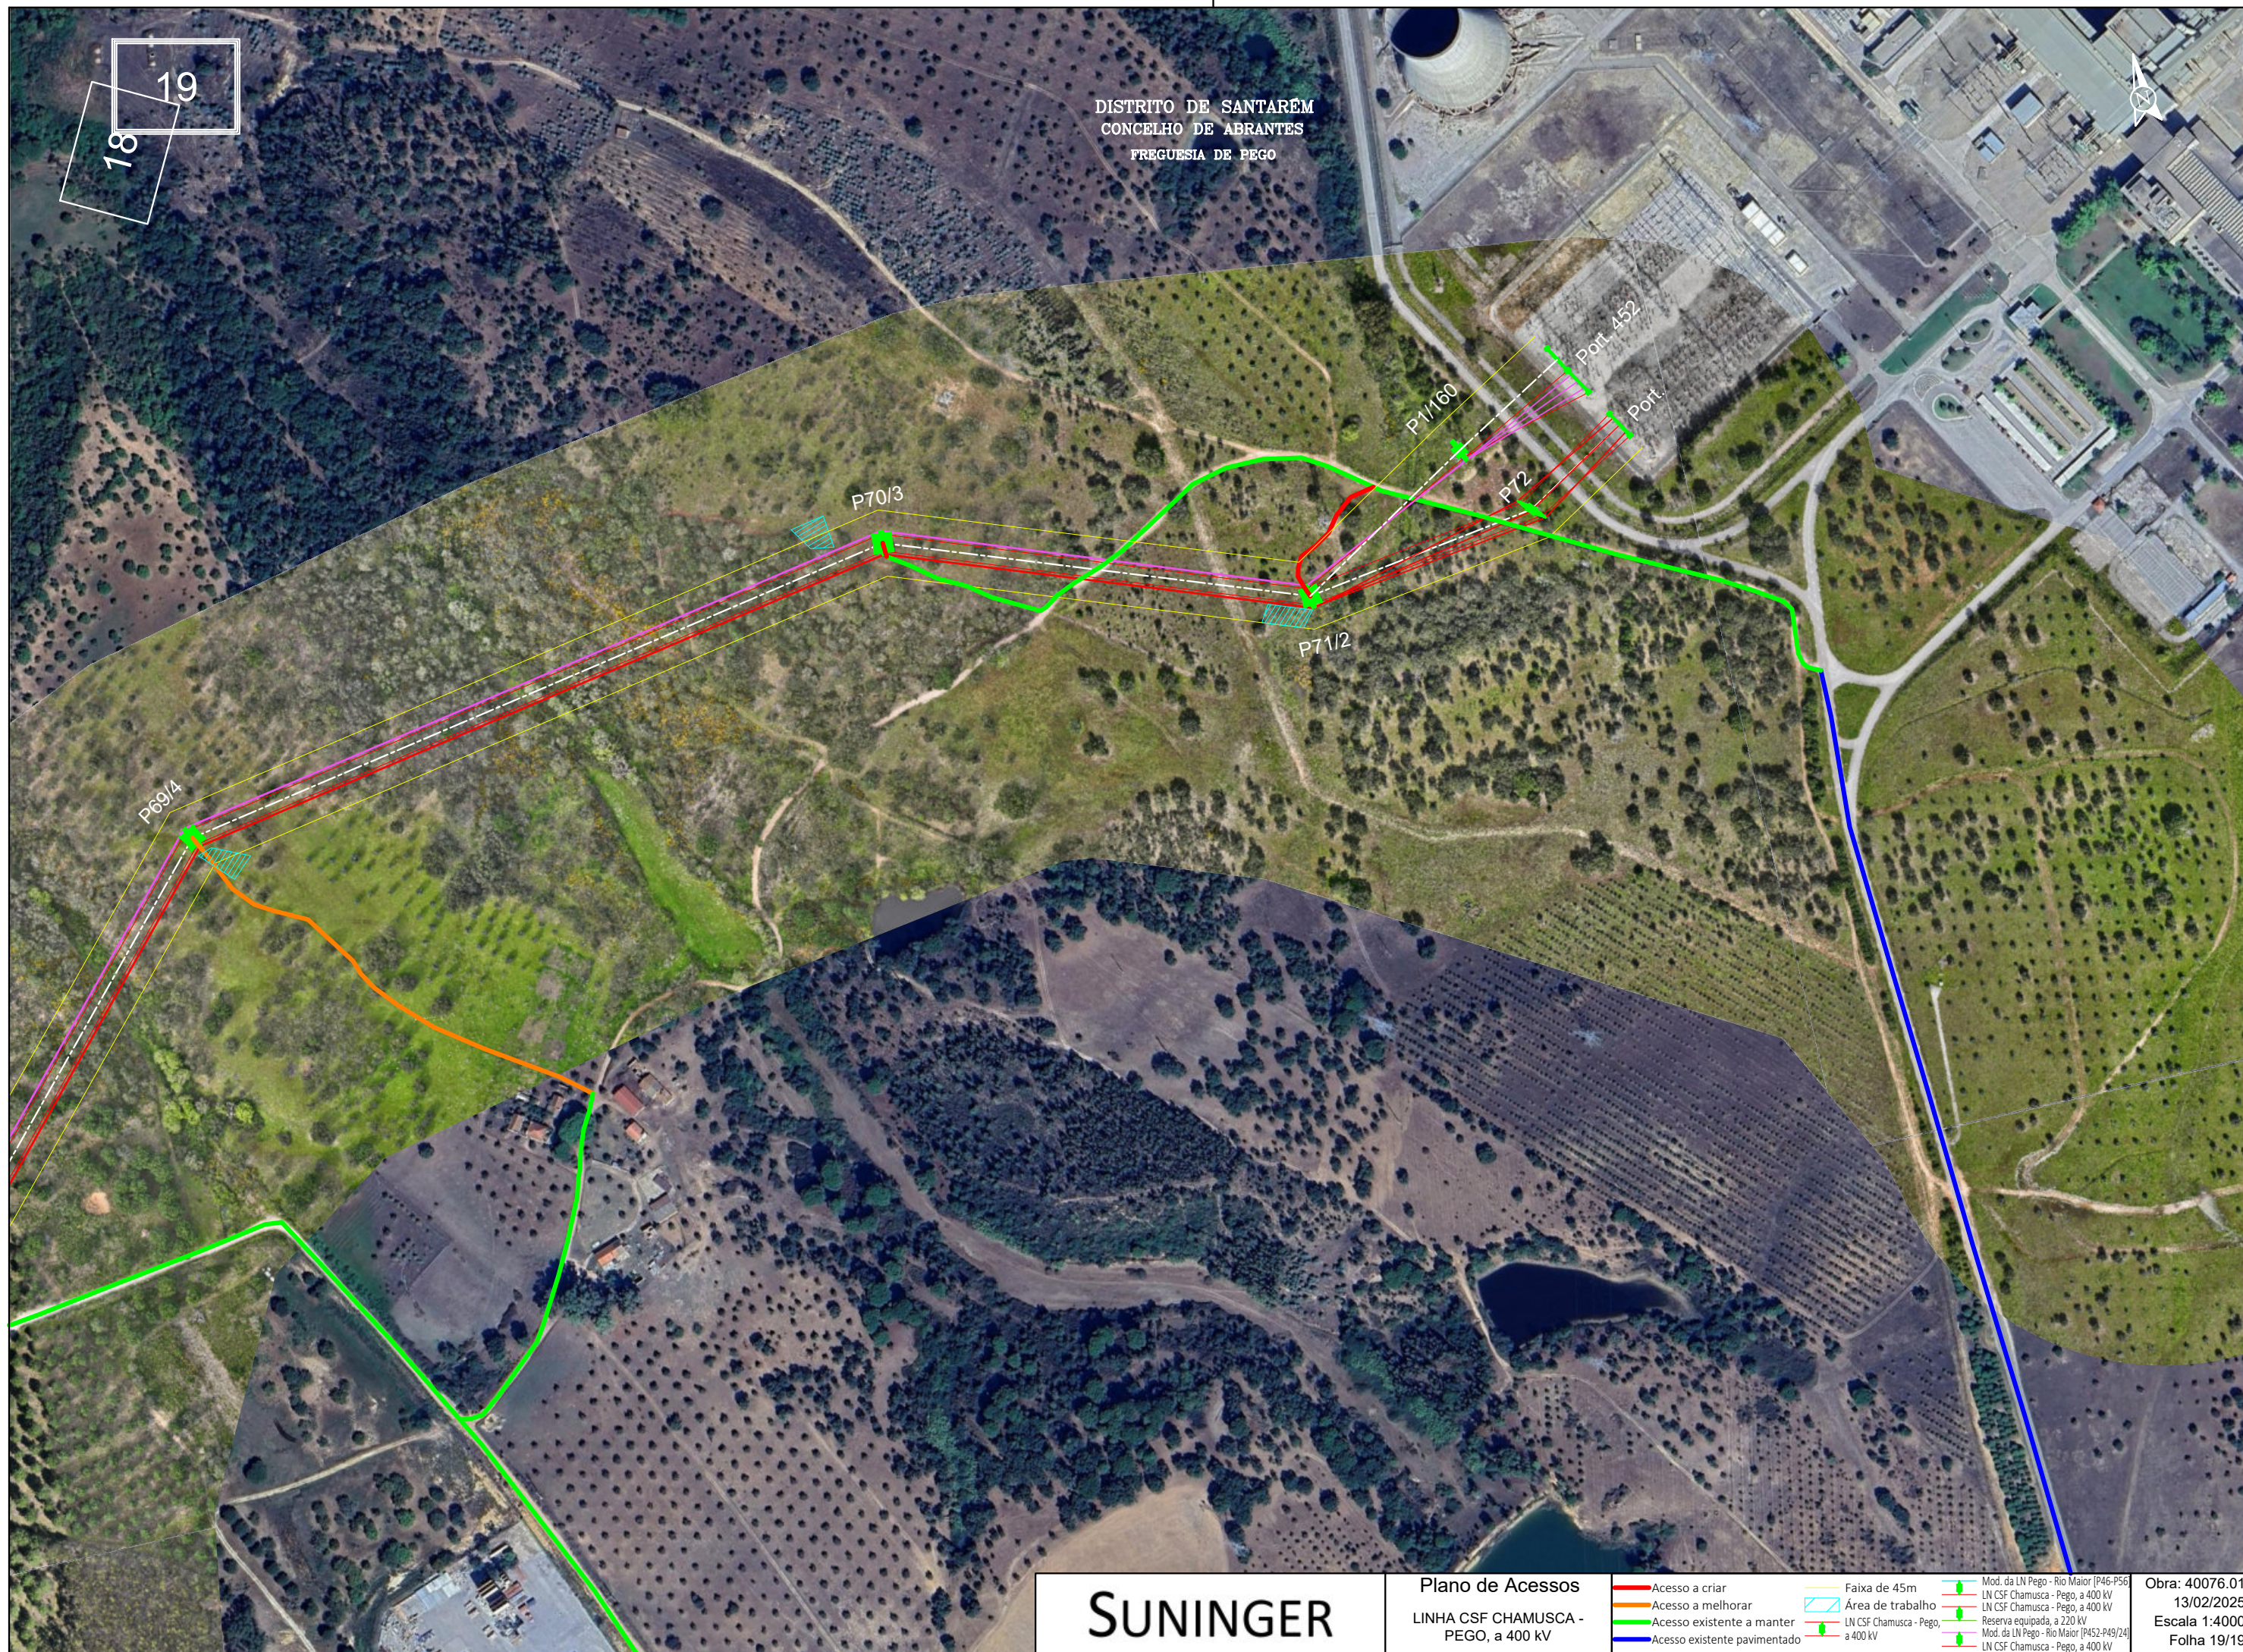

SERVIÇO DE GESTÃO DE PROJETOS - PT 2004/2015
SISTEMA AUTOMÁTICO - CUSCARS



LEGENDA:

Reserva Ecológica Nacional:

Inventário Florestal:

Plano de Acessos:


Projeto: J. Martins
Desenho: F. Brito
Verificado: M. Pereira
Escala: 1/2000

Cliente: SUNINGER
Obr: LN CSF CHAMUSCA - PEGO, A 400 kV
Data: 13/02/2025

Forma: A1
Folha: 3/19

PLANO DE ACESSOS - ANALISE AMBIENTAL


Este documento é propriedade da Value Element Engineering Solutions, não podendo ser copiado, desenvolvido ou comunicado a terceiros, no todo ou em parte, sem autorização expressa.

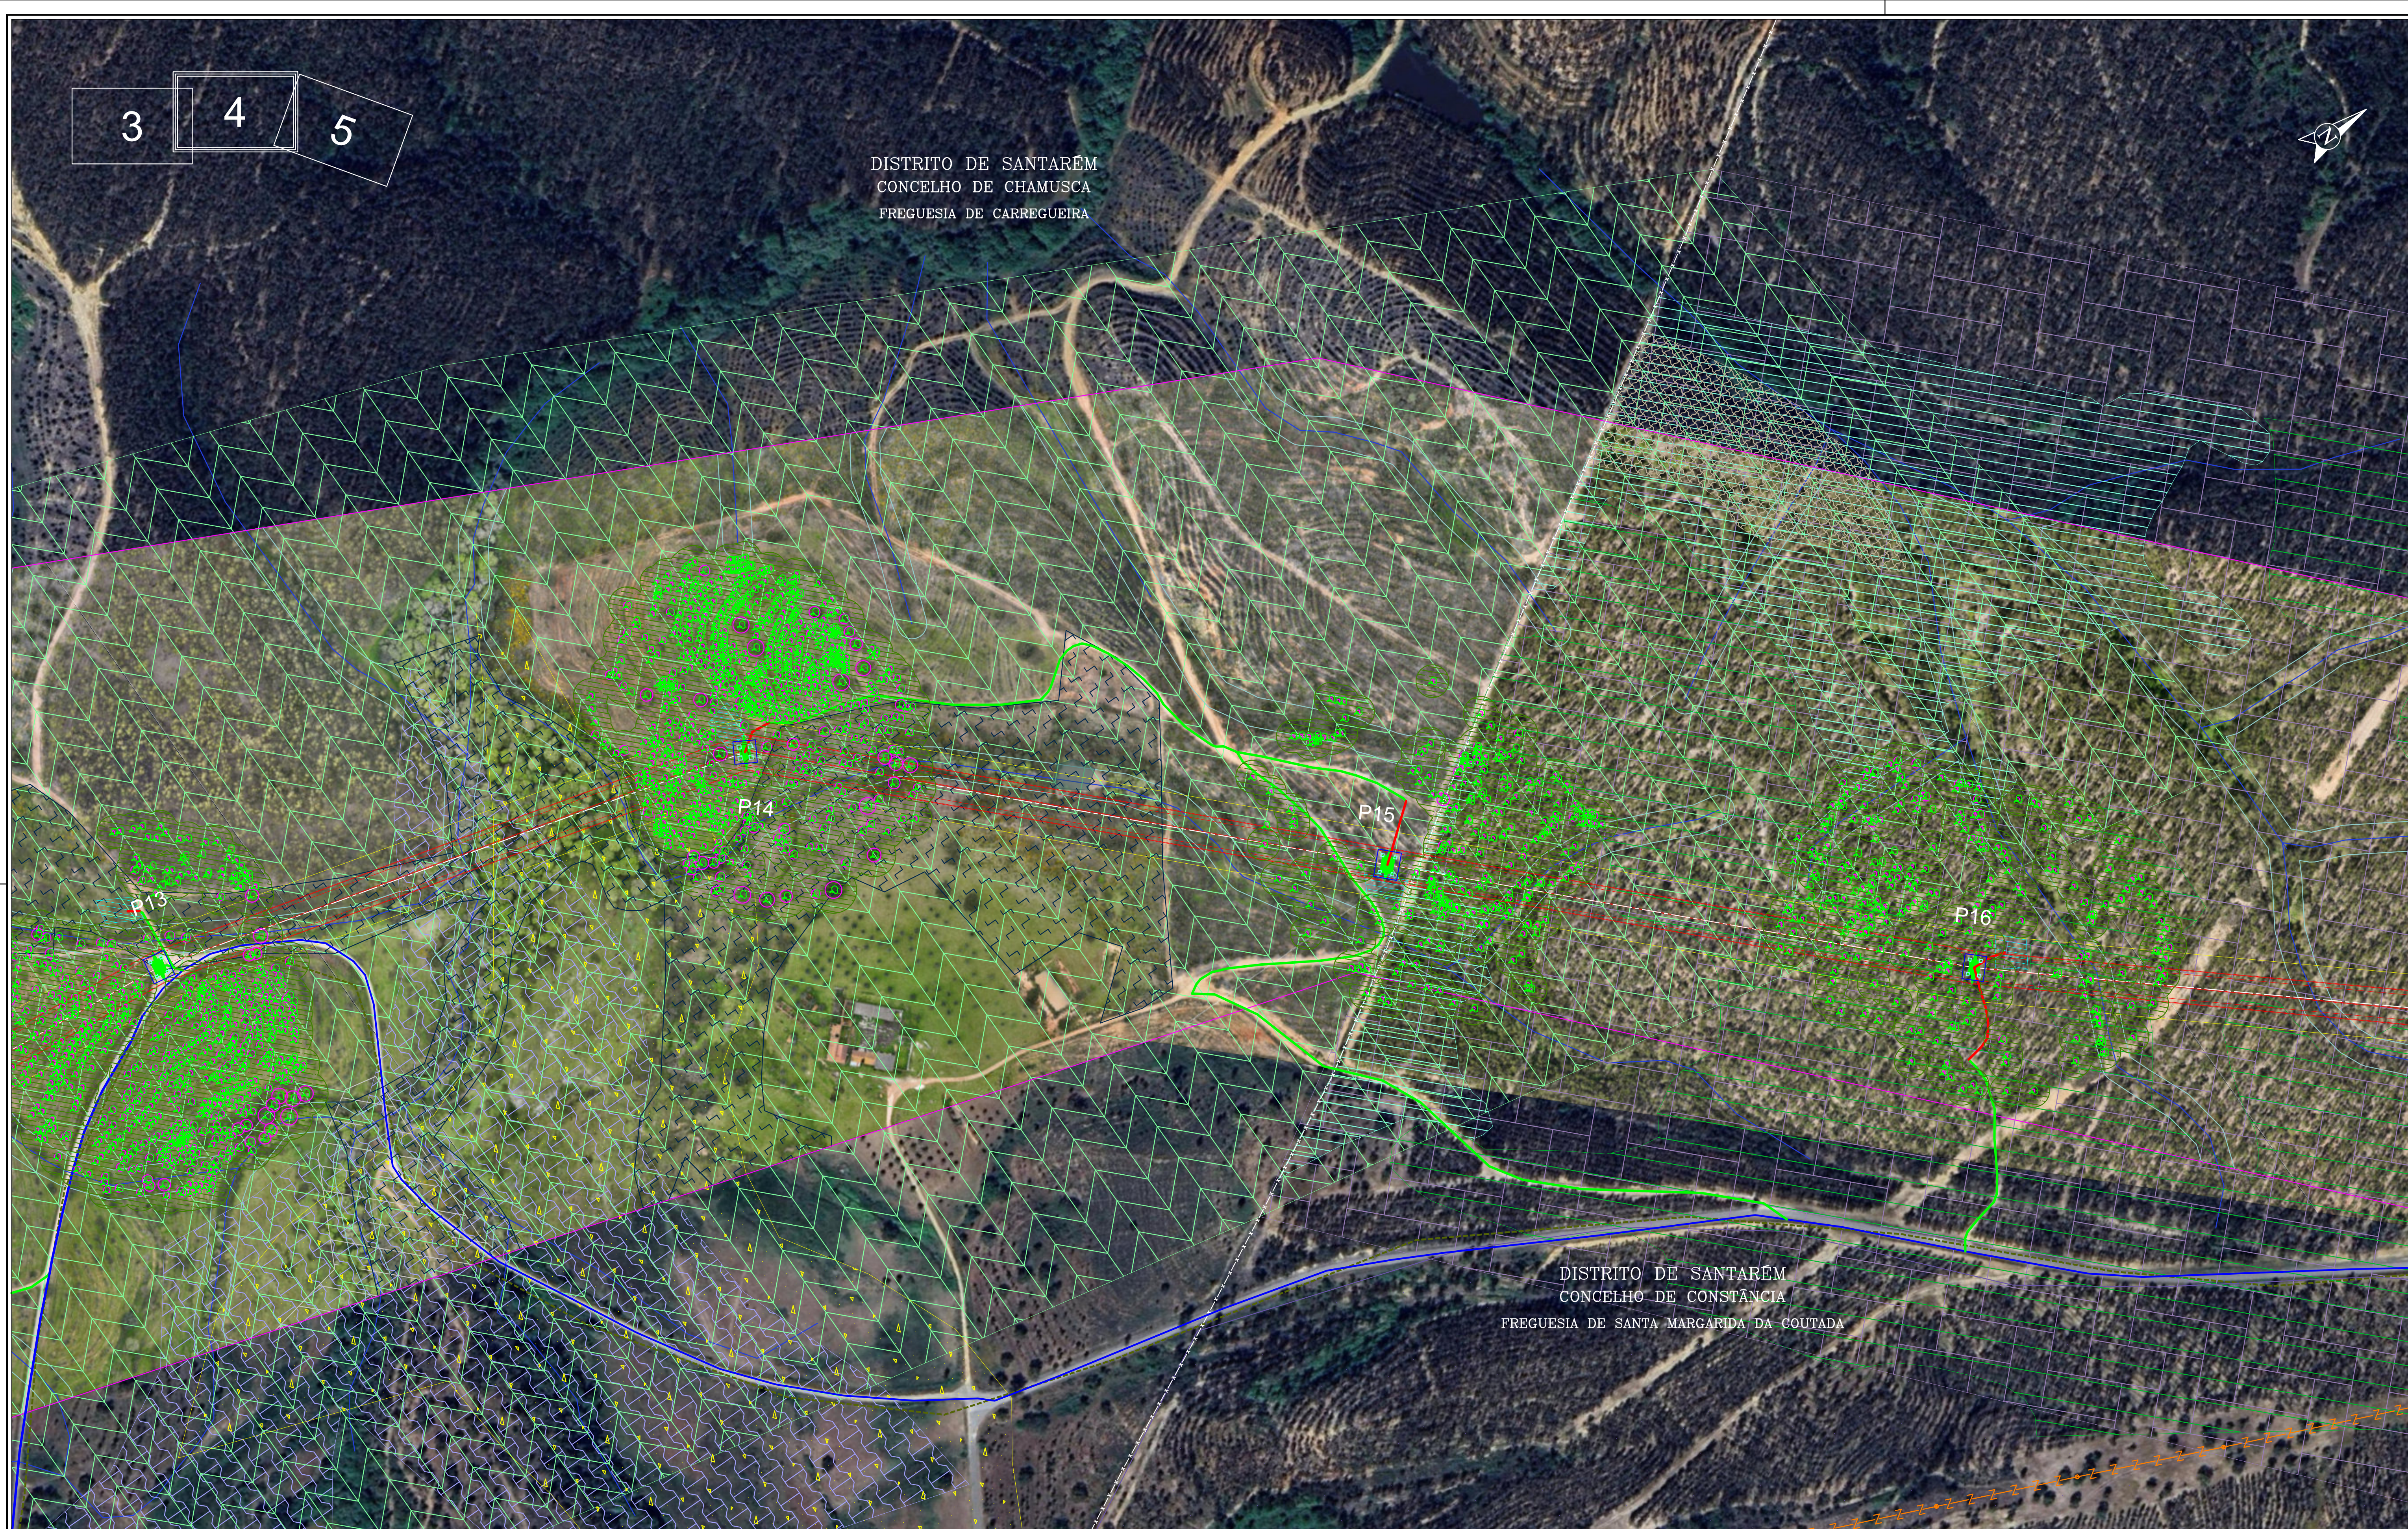

DISTRITO DE SANTARÉM
CONCELHO DE CONSTÂNCIA
FREGUESIA DE SANTA MARGARIDA DA COUTADA

LEGENDA:

 LN CSF Chamusca - Pego, a 400 kV  Modificação da linha Pego - Rio Maior, a 400 kV [P46-P56]  Linha CSF Chamusca - Pego, a 400 kV  Reserva equipada, a 220 kV  Modificação da linha Pego - Rio Maior, a 400 kV [P452-P49/24]  Linha CSF Chamusca - Pego, a 400 kV  Área de Fundação  Área de proteção para trabalhos  Faixa de 45m  Corredor de estudo  ASA	 Charcas  Buffer das linhas de água da Carta Militar  Recetores sensíveis  Ocorrências patrimoniais (Detecção remota)  Ocorrências patrimoniais  Feixe hertziano  Rede Nacional de Distribuição  Património  Perímetro de proteção às captações subterrâneas públicas  Gasoduto	 Serviço aeronáutico de Tanços  Tecido edificado contínuo predominantemente horizontal  Indústria  Instalações agrícolas  Culturas temporárias de sequeiro e regadio  Olivais  Culturas temporárias e ou pastagens melhoradas associadas a olival  Mosaicos culturais e parcelares complexos  Pastagens melhoradas  Pastagens espontâneas	 SAF de sobreiro  SAF de pinheiro manso  SAF de outras misturas  Florestas de sobreiro  Floresta de eucalipto  Florestas de outras folhosas  Florestas de pinheiro bravo  Florestas de pinheiro manso  Florestas de outras resinosas  Matos	 Captação  Ferrovia  Marco geodésico  Montados  Floresta Agrícola Nacional  Rede elétrica existente  Rede elétrica do Plano Diretor Municipal  Rede viária  Serviço rádio-elétrica  Espaço agro-florestal	 Espaços agrícolas  Espaços agrícolas complementares  Espaços florestais  Espaços florestais - Montado de Sobreiro  Espaços residenciais urbanizados do tipo II  Espaços urbanos (Preenchimento)  Espaços verdes  Espaço Natural  Habitats prováveis A+B+C3  Habitats prováveis central	 Linhas de água da Carta Militar  Ocupação militar  Outras áreas florestais  Captações subterrâneas privadas  Captações subterrâneas públicas  Campo Militar Santa Margarida  APA  Área de proteção ao património (50m)	Reserva Ecológica Nacional:  Leitos dos cursos de água  Não categorizado  Escarpas e outras áreas de elevada susceptibilidade geológica  Buffer das linhas de água da Reserva Ecológica Nacional  Linhas de água da Reserva Ecológica Nacional  Áreas com risco de erosão  Áreas de máxima infiltração	Inventário Florestal:  Sobreiro/Azínheira  Limite exterior da copa  Limite do povoamento Plano de Acessos:  Acesso a criar  Acesso a melhorar  Acesso existente a manter  Acesso existente pavimentado  Área de trabalho
--	--	--	--	--	--	--	---	---

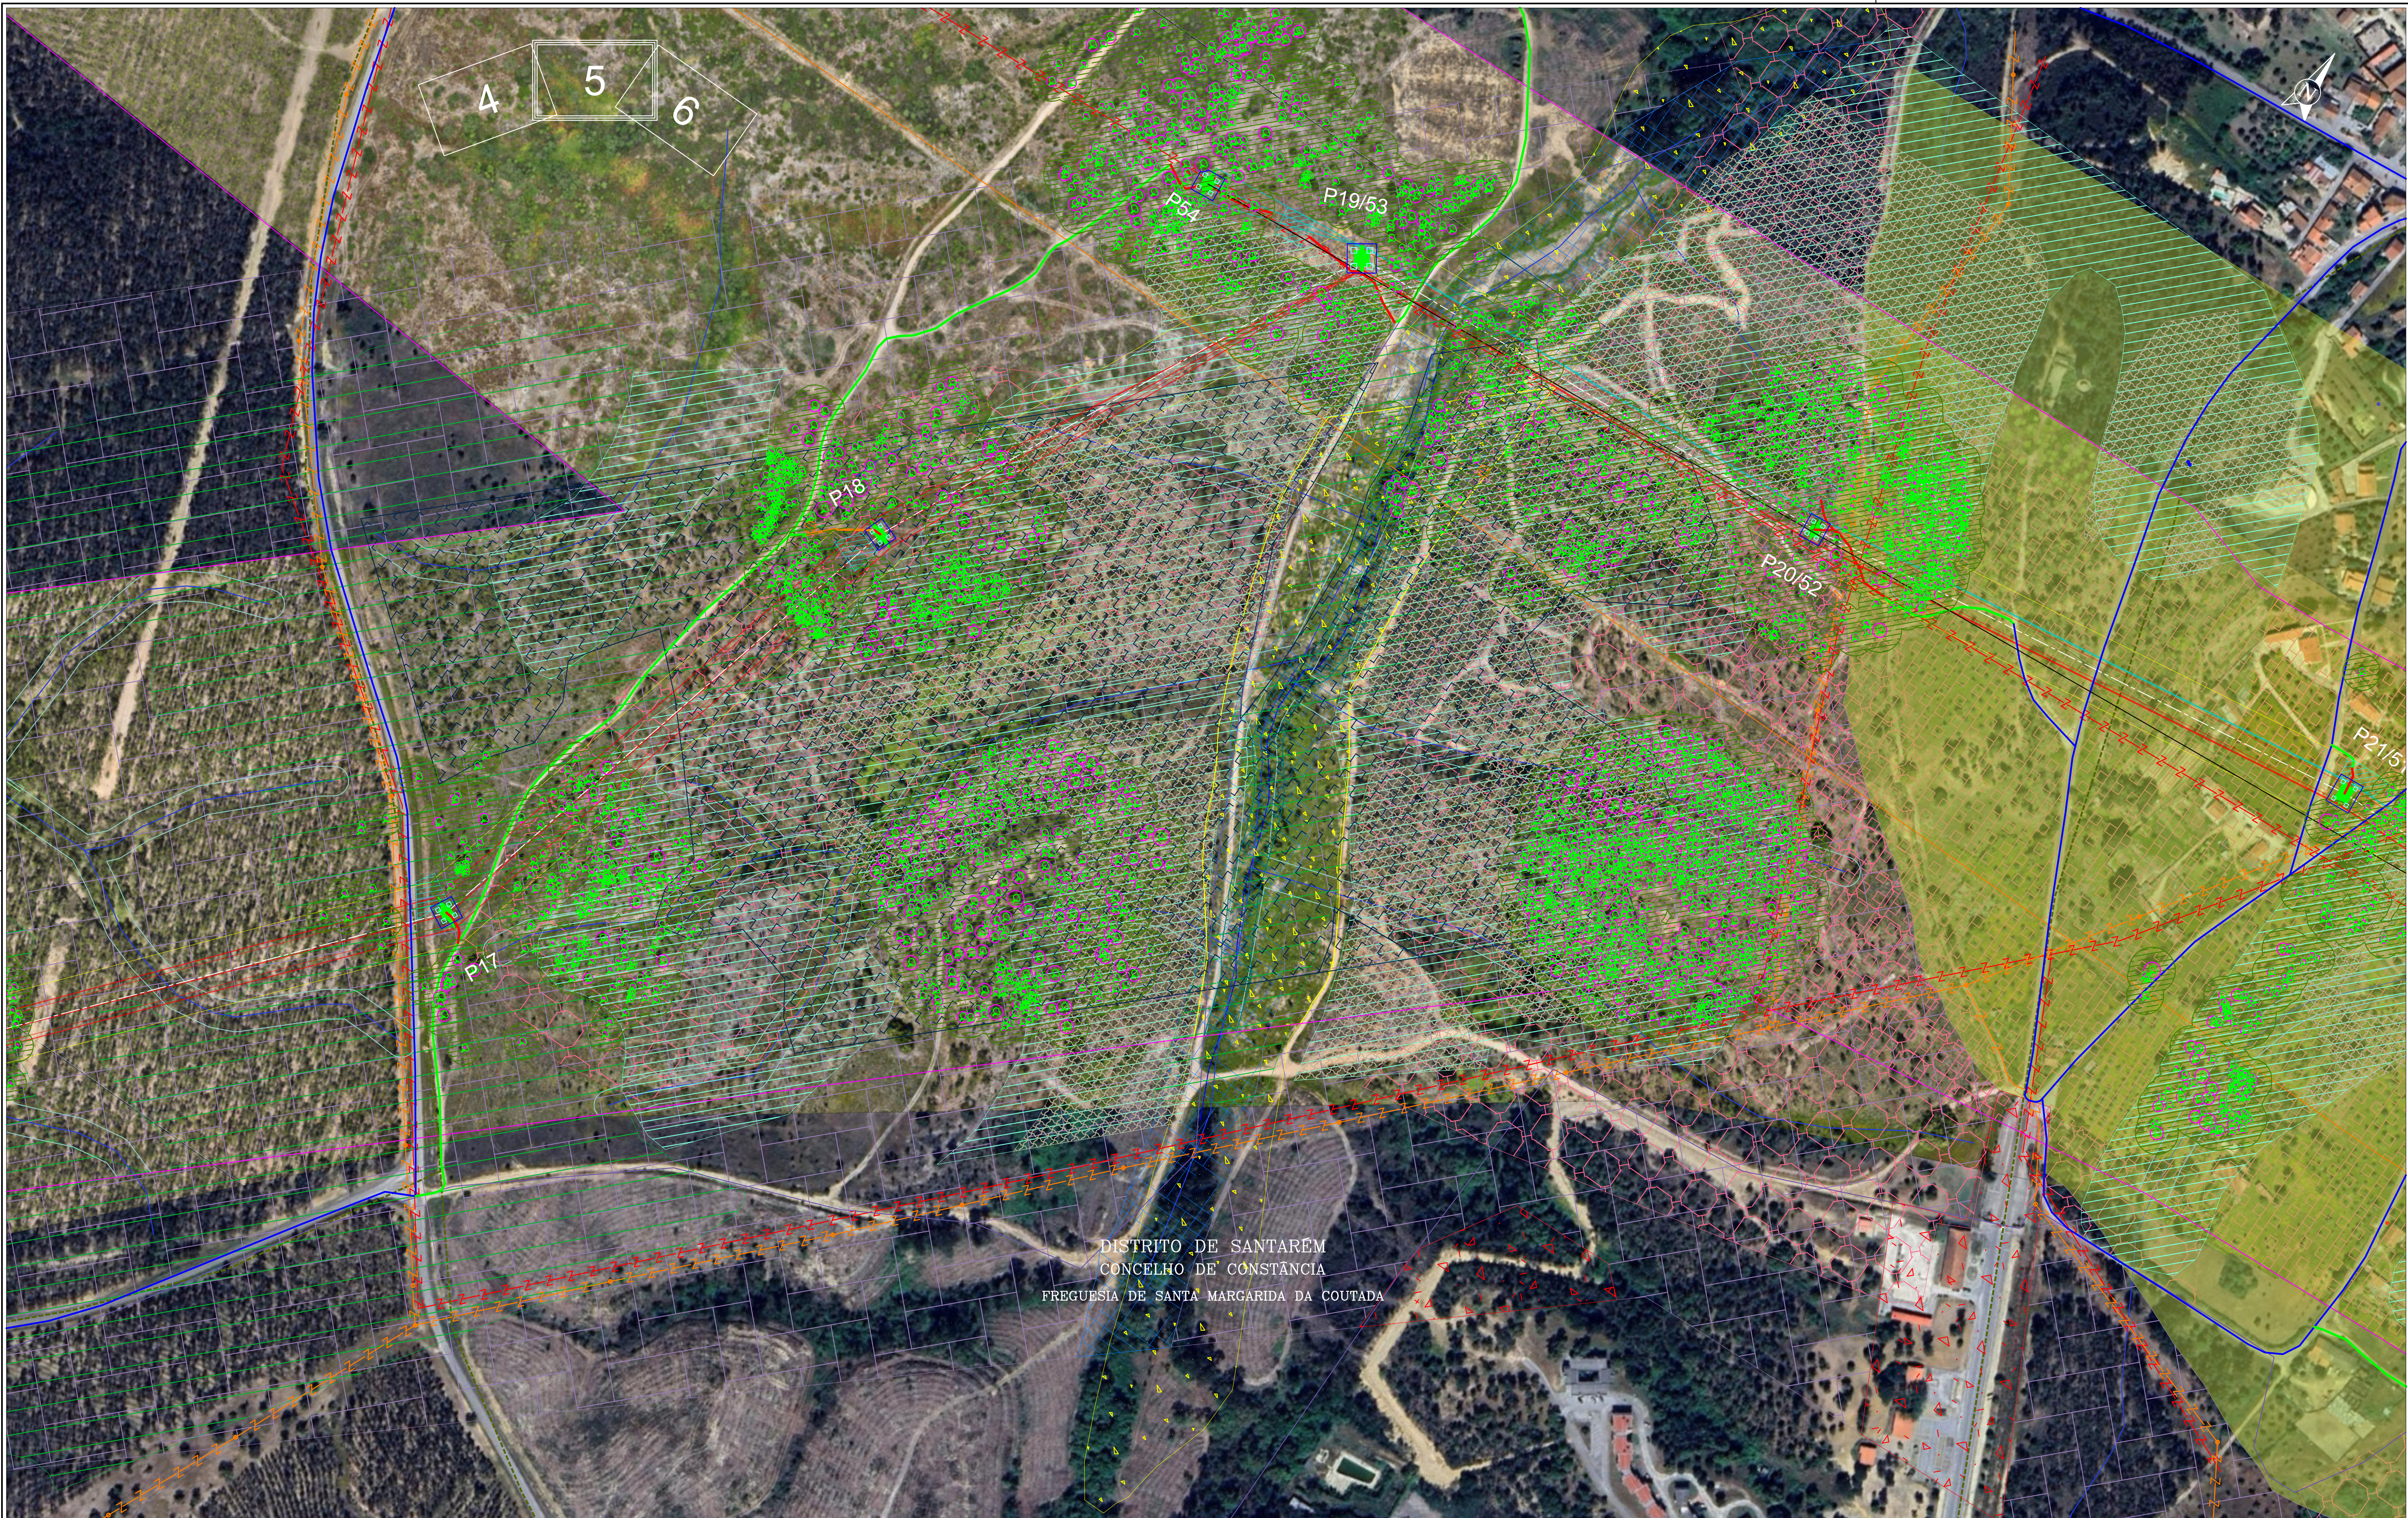

LEGENDA:

Projetado: J. Martins

Desenhado: F. Brito

Verificado: M. Pereira

Escala: 1/2000

Cliente: SUNINGER

Obr: LN CSF CHAMUSCA - PEGO, A 400 KV

PLANO DE ACESSOS - ANALISE AMBIENTAL

Projeto: P40076.01

Data: 13/02/2025

Folha: A1

Forma: 5/19


VALUE ELEMENT ENGINEERING

A. do Múltiplo 1, N.º 79

4595-542 Seta - Paços de Ferreira

e-mail: geral@valueelement.pt

www.valueelement.pt

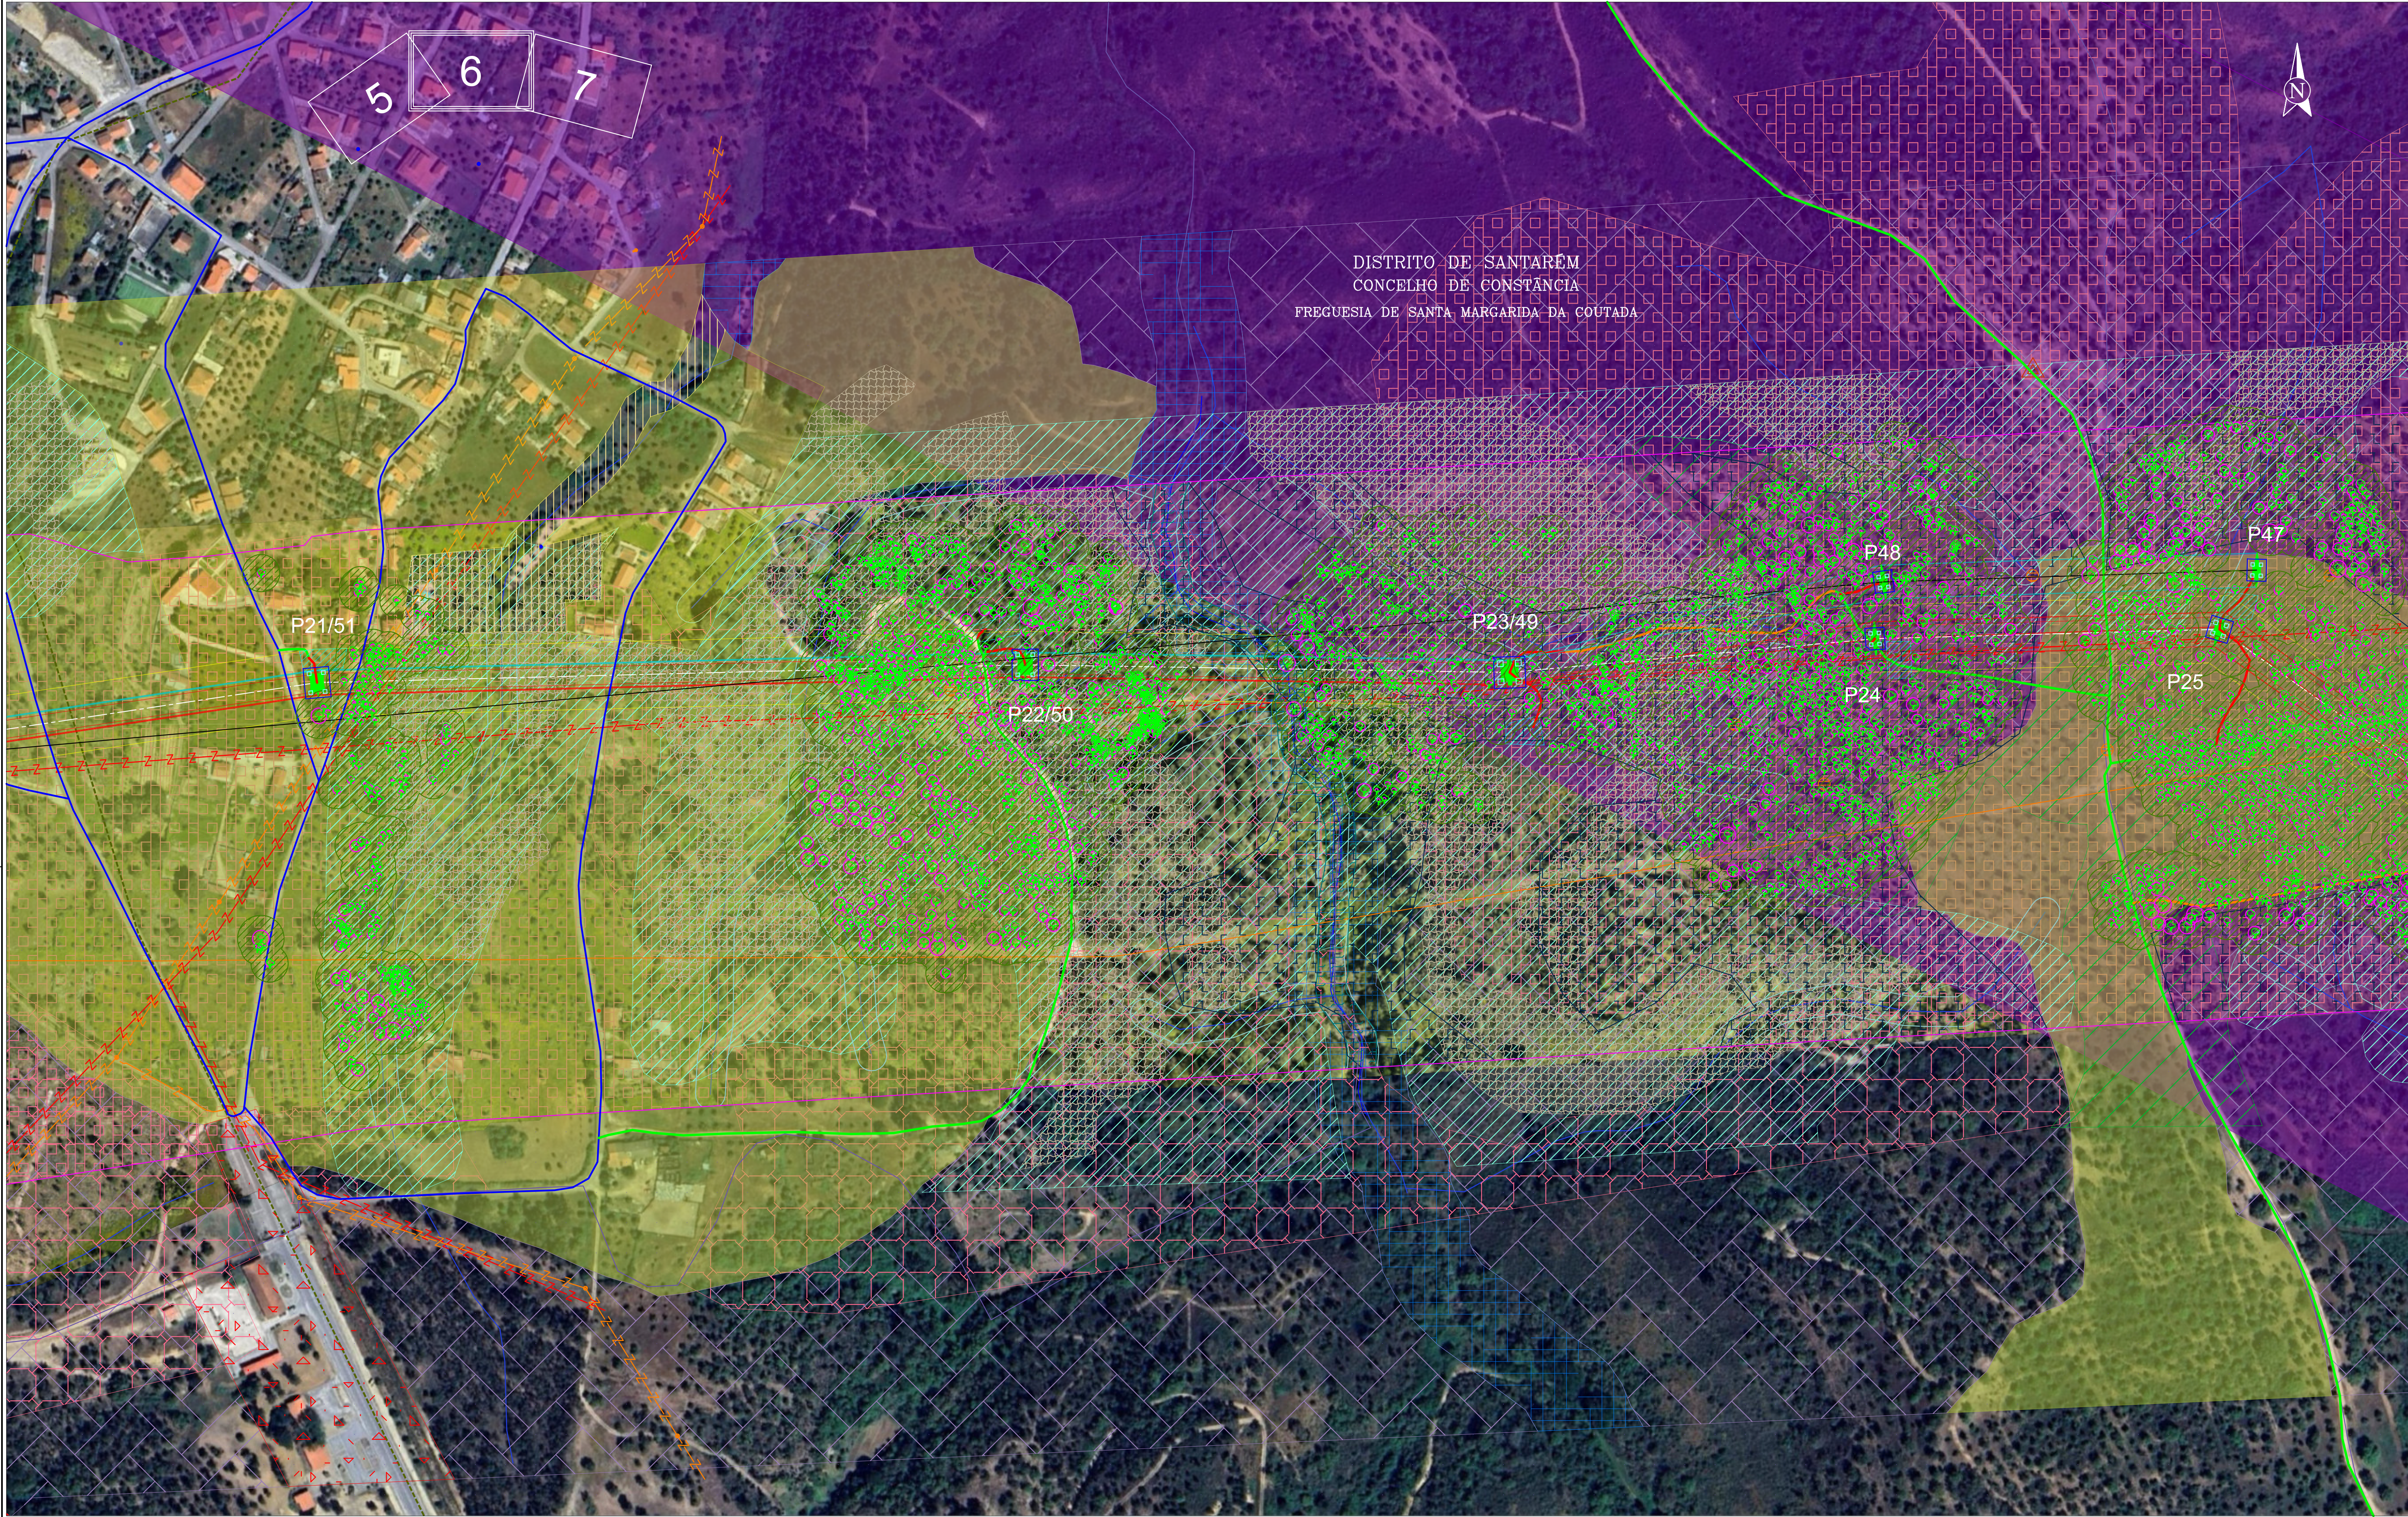

LEGENDA:

Projetado: J. Martins

Desenhado: F. Brito

Verificado: M. Pereira

Escala: 1/2000

Cliente: SUNINGER

Obr: LN CSF CHAMUSCA - PEGO, A 400 KV

PLANO DE ACESSOS - ANALISE AMBIENTAL


Projeto: P40076.01

Data: 13/02/2025

Folha: A1

Forma: 6/19

Este documento é propriedade da Value Element Engineering Solutions, não podendo ser copiado, desenvolvido ou comunicado a terceiros, no todo ou em parte, sem autorização expressa.

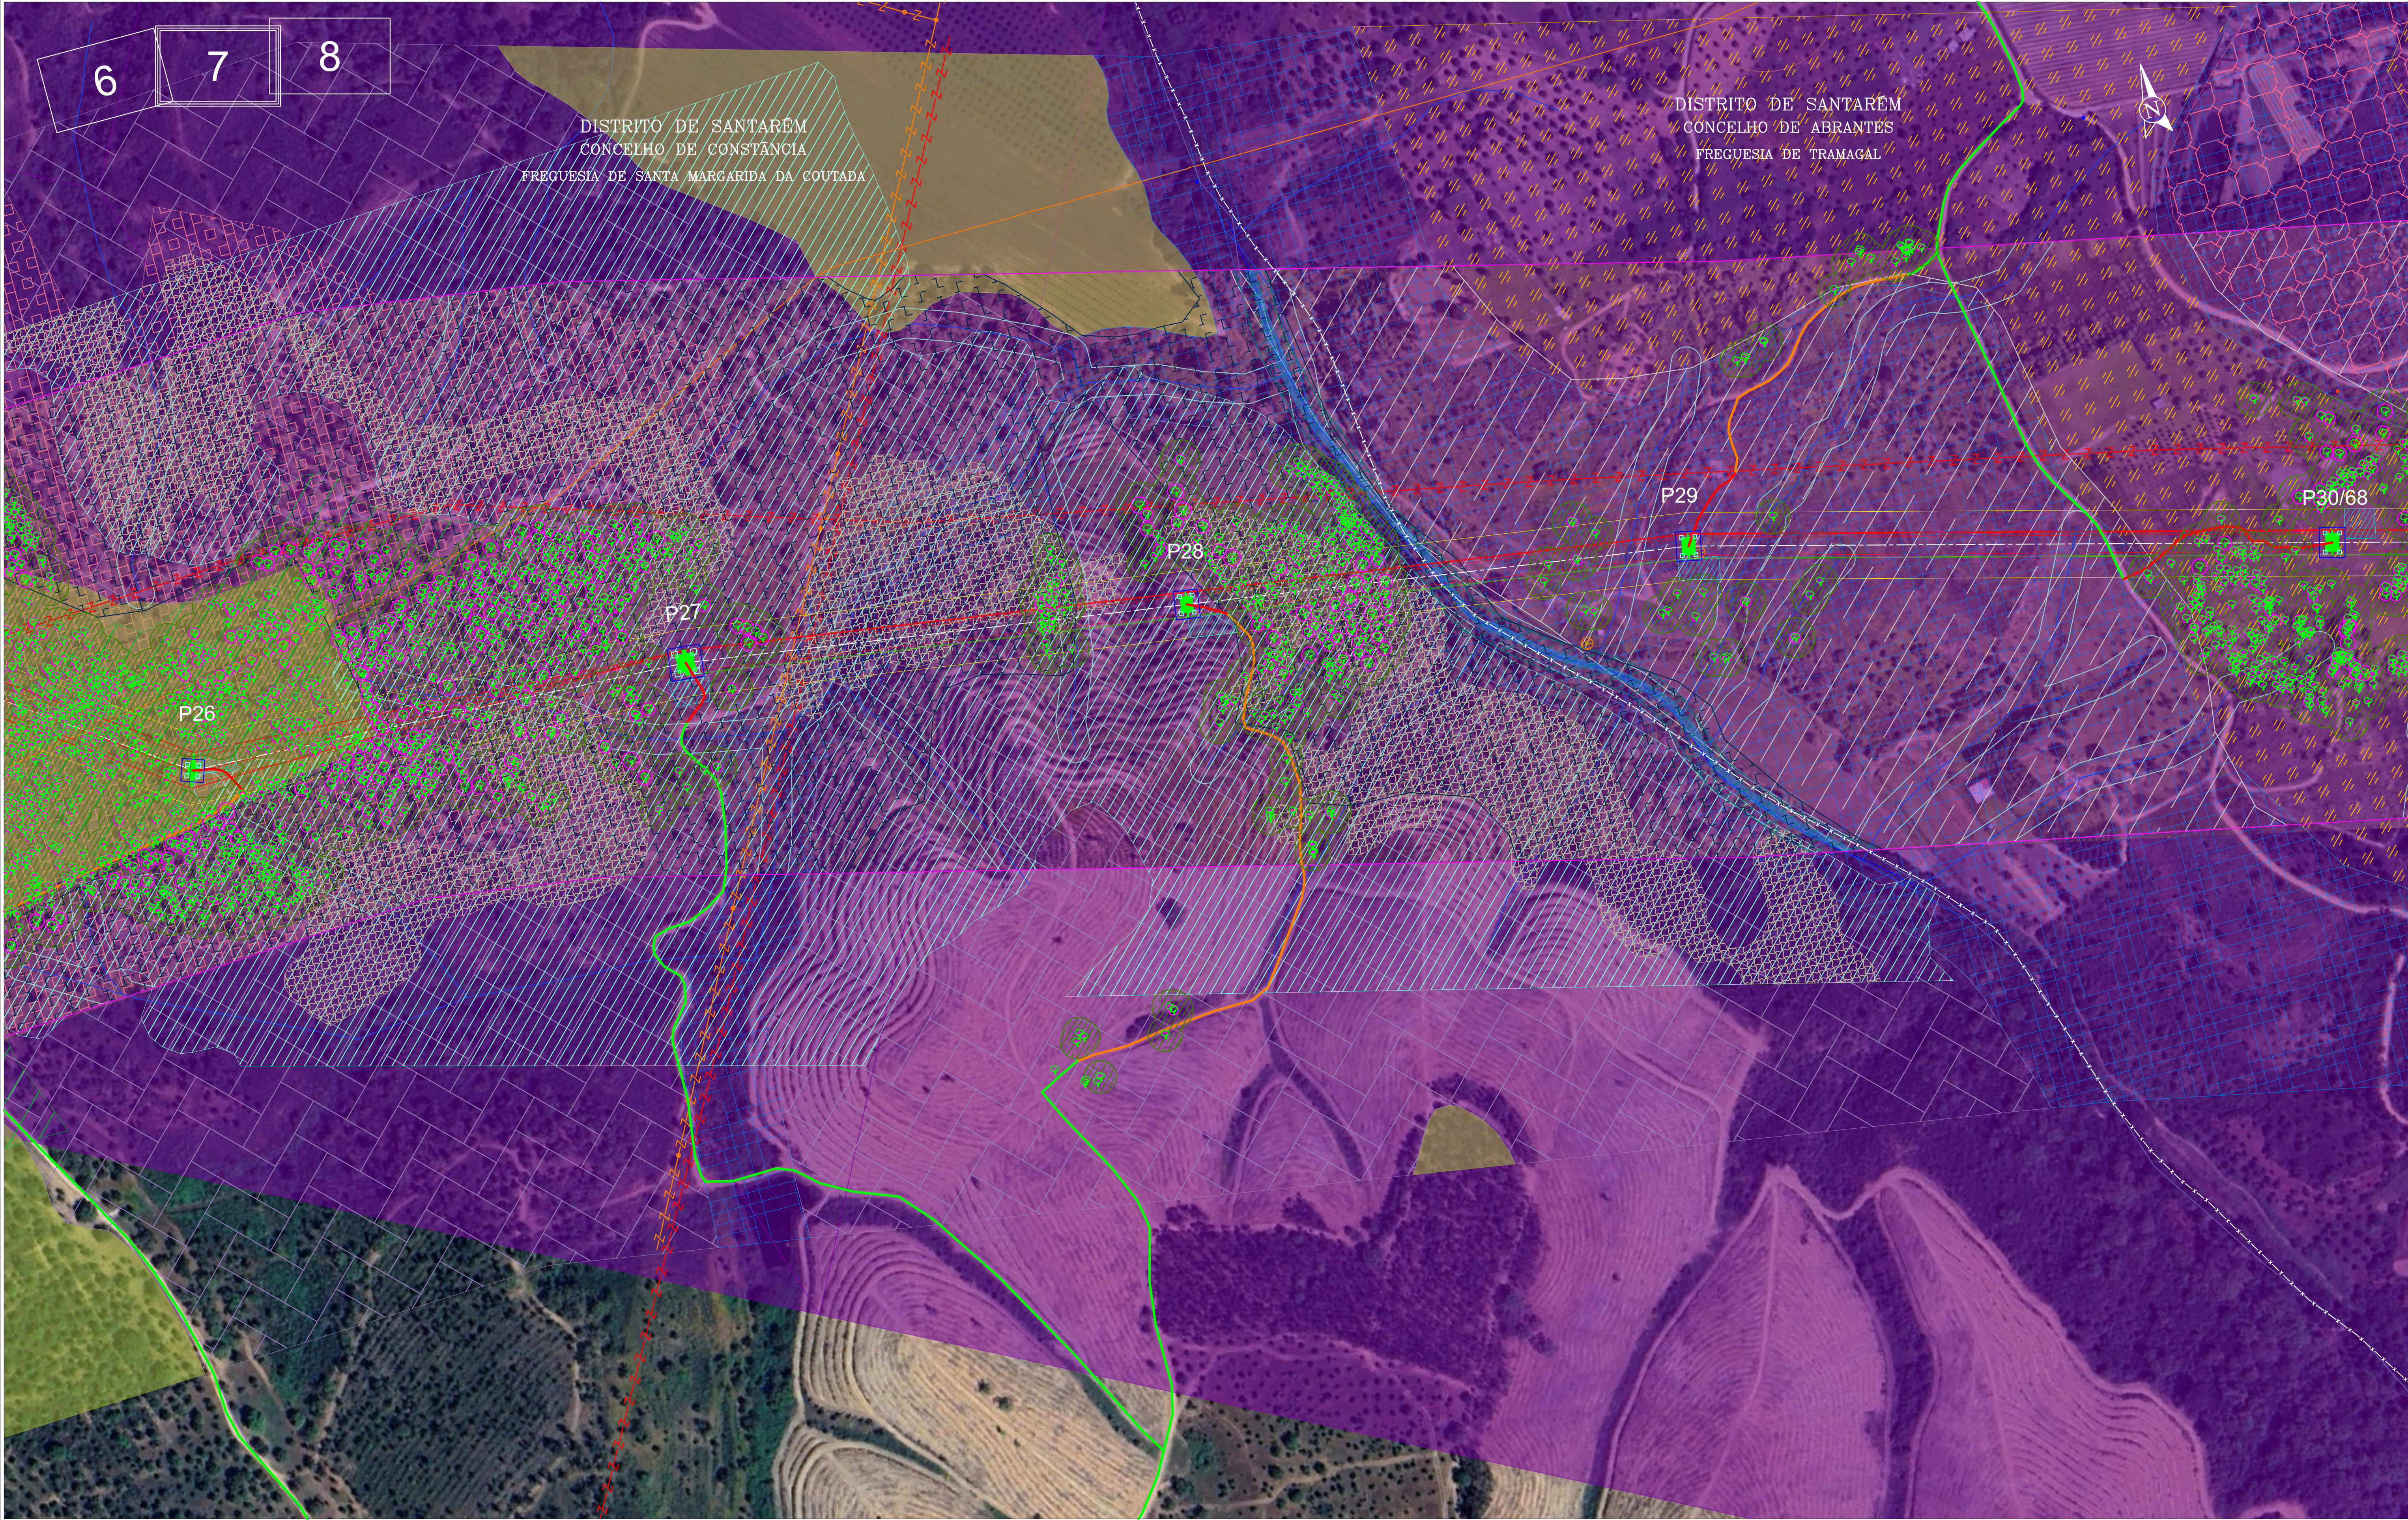

LEGENDA:									
							Reserva Ecológica Nacional:		
								Plano de Acessos:	

Projetado:
J. Martins

Desenhado:
F. Brito

Verificado:
M. Pereira

Escala:
1/2000

Cliente:

SUNINGER

Obr:

LN CSF CHAMUSCA - PEGO, A 400 kV

Projeto:

P40076.01

Data:

13/02/2025

Formaço:

A1

Folha n.º:

7/19

PLANO DE ACESSOS - ANALISE AMBIENTAL

Este documento é propriedade da Value Element Engineering Solutions, não podendo ser copiado, desenvolvido ou comunicado a terceiros, no todo ou em parte, sem autorização expressa.



P30/68

P31/69

P32/70

P33/71

LEGENDA:

- LN CSF Chamusca - Pego, a 400 kV
- Modificação da linha Pego - Rio Maior, a 400 kV [P46-P56]
- Linha CSF Chamusca - Pego, a 400 kV
- Linha CSF Chamusca - Pego, a 400 kV
- Reserva equipada, a 220 kV
- Modificação da linha Pego - Rio Maior, a 400 kV [P452-P49/24]
- Linha CSF Chamusca - Pego, a 400 kV
- Área de Fundação
- Área de proteção para trabalhos
- Faixa de 45m
- Corredor de estudo
- ASA

- Charcas
- Buffer das linhas de água da Carta Militar
- Recetores sensíveis
- Ocorrências patrimoniais (Detecção remota)
- Ocorrências patrimoniais
- Feixe hertziano
- Rede Nacional de Distribuição
- Património
- Perímetro de proteção às captações subterrâneas públicas
- Gasoduto

- Servidão aeronáutica de Tancos
- Tecido edificado contínuo predominantemente horizontal
- Indústria
- Instalações agrícolas
- Culturas temporárias de sequeiro e regadio
- Olivais
- Culturas temporárias e ou pastagens melhoradas associadas a olival
- Mosaicos culturais e parcelares complexos
- Pastagens melhoradas
- Pastagens espontâneas

- SAF de sobreiro
- SAF de pinheiro manso
- SAF de outras misturas
- Florestas de sobreiro
- Florestas de eucalipto
- Florestas de outras folhosas
- Florestas de pinheiro bravo
- Florestas de pinheiro manso
- Florestas de outras resinosas
- Matos

- Captação
- Ferrovia
- Marco geodésico
- Montados
- Reserva Agrícola Nacional
- Rede elétrica existente
- Rede elétrica do Plano Diretor Municipal
- Rede viária
- Servidão rádio-elétrica
- Espaço agro-florestal

- Espaços agrícolas
- Espaços agrícolas complementares
- Espaços florestais
- Espaços florestais - Montado de Sobre
- Espaços residenciais urbanizados do tipo II
- Espaços urbanos (Preenchimento)
- Espaços verdes
- Espaço Natural
- Habitats prováveis A+B+C3
- Habitats prováveis central

- Linhas de água da Carta Militar
- Ocupação militar
- Outras áreas florestais
- Captações subterrâneas privadas
- Captações subterrâneas públicas
- Campo Militar Santa Margarida
- APA
- Área de proteção ao património (50m)

Reserva Ecológica Nacional:

- Leitos dos cursos de água
- Não categorizado
- Escarpas e outras áreas de elevada susceptibilidade geológica
- Buffer das linhas de água da Reserva Ecológica Nacional
- Linhas de água da Reserva Ecológica Nacional
- Áreas com risco de erosão
- Áreas de máxima infiltração

Inventário Florestal:


- Sobreiro/Azinheira
- Limite exterior da copa
- Limite do povoamento
- Plano de Acessos:
- Acesso a criar
- Acesso a melhorar
- Acesso existente a manter
- Acesso existente pavimentado
- Área de trabalho

Projectado:	J. Martins
Desenhado:	F. Brito
Verificado:	M. Pereira
Escala:	1/2000

Cliente:	SUNINGER
Obr:	LN CSF CHAMUSCA - PEGO, A 400 kV
PLANO DE ACESSOS - ANALISE AMBIENTAL	

Projeto:	P40076.01
Data:	13/02/2025
Folha:	A1
Forma:	8/19

SISTEMA DE ACESSOS - PT 1100V/110kV
DISTRITO DE SANTARÉM
CONCELHO DE ABRANTES
FREGUESIA DE TRAMAGAL

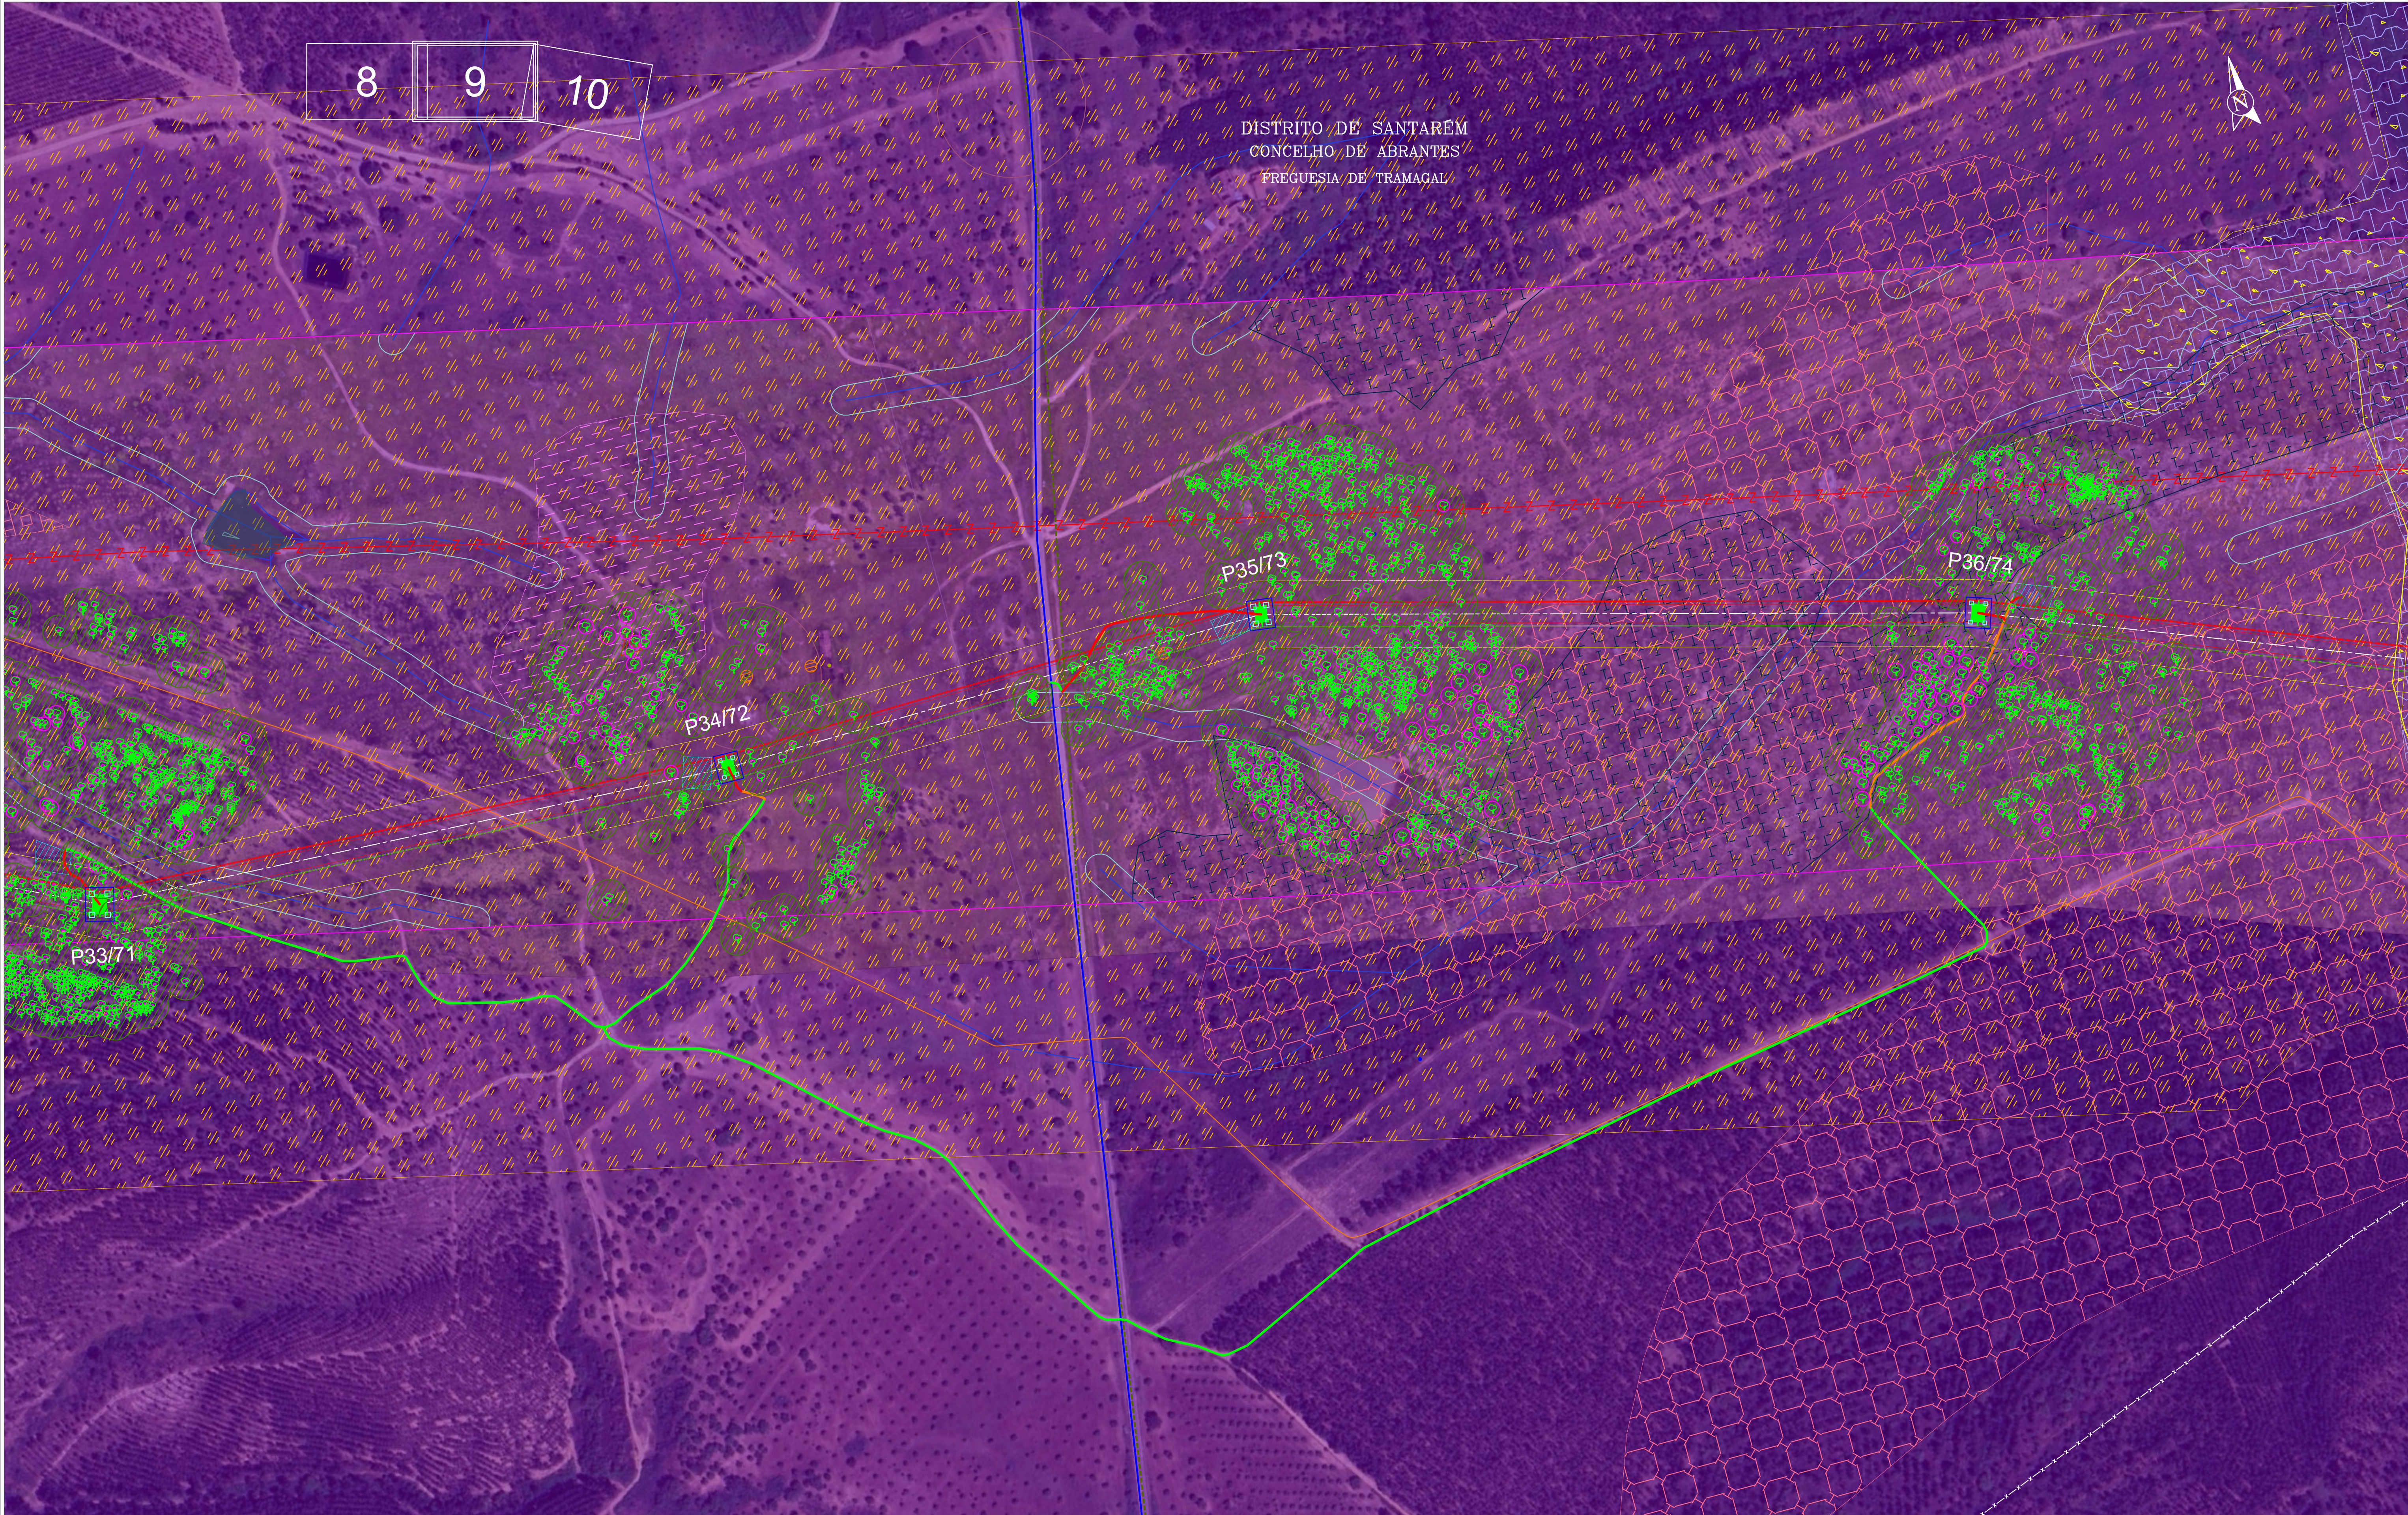

LEGENDA:


Reserva Ecológica Nacional:

Projeto: J. Martins
Desenhado: F. Brito
Verificado: M. Pereira
Escala: 1/2000

Cliente: SUNINGER
Obr: LN CSF CHAMUSCA - PEGO, A 400 kV
Plano de Acessos: PLANO DE ACESSOS - ANALISE AMBIENTAL
Data: 13/02/2025
Folha: 9/19

Projeto: P40076.01
Forma: A1

Este documento é propriedade da Value Element Engineering Solutions, não podendo ser copiado, desenvolvido ou comunicado a terceiros, no todo ou em parte, sem autorização expressa.

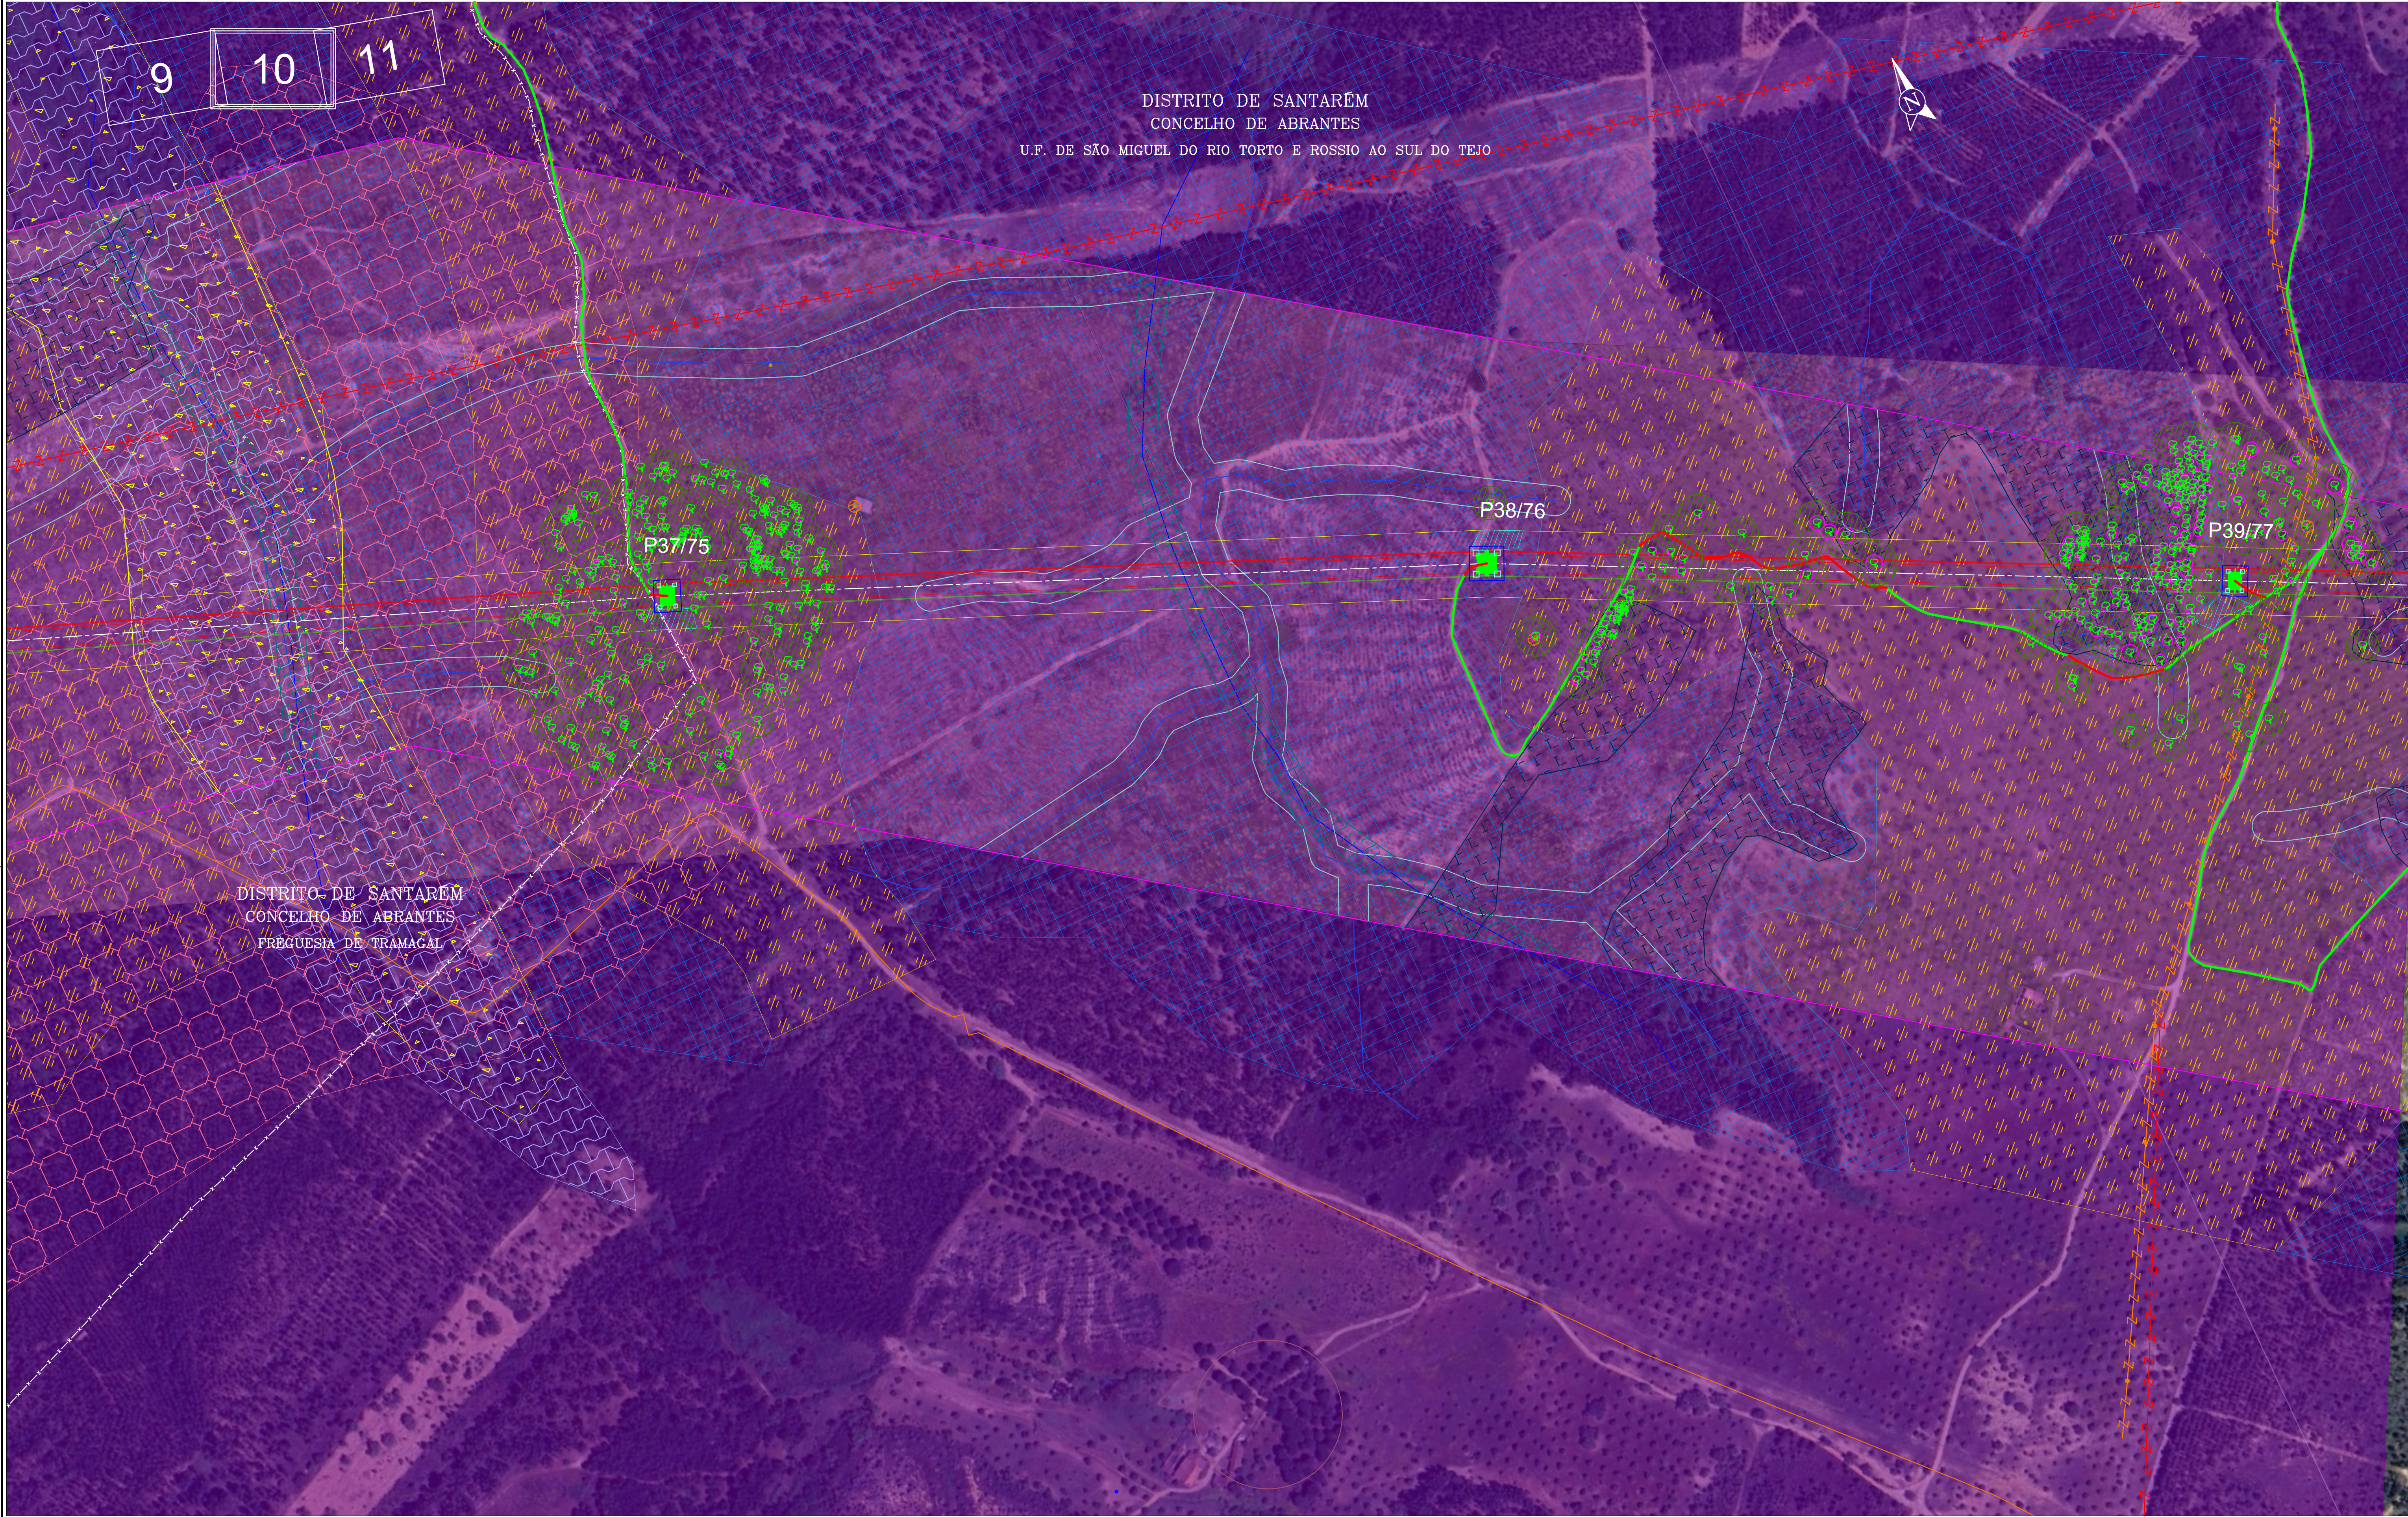

LEGENDA:									
						Reserva Ecológica Nacional:			
						Inventário Florestal:			
						Plano de Acessos:			
						Plano de Acessos:			
						Plano de Acessos:			
						Plano de Acessos:			

Projetado:
Desenhado:
Verificado:
Escala:
1/2000

Cliente:
Obr:
LN CSF CHAMUSCA - PEGO, A 400 KV
PLANO DE ACESSOS - ANALISE AMBIENTAL

Projeto:
J. Martins
F. Brito
M. Pereira

Valor Element Engineering Solutions
A. do Múltiplo 1, N.º 79
4995-542 Serra - Paços de Ferreira
e-mail: geral@valueelement.pt
www.valueelement.pt

P40076.01
Data:
13/02/2025

A1
Folha n.º
10/19

10 11 12

DISTRITO DE SANTARÉM
CONCELHO DE ABRANTES
U.F. DE SÃO MIGUEL DO RIO TORTO E ROSSIO AO SUL DO TEJO



P39/77

P40/78

P41/79

P42/80

LEGENDA:

LN CSF Chamusca - Pego, a 400 kV

Modificação da linha Pego - Rio Maior, a 400 kV [P46-P56]

Linha CSF Chamusca - Pego, a 400 kV

Linha CSF Chamusca - Pego, a 400 kV

Reserva equipada, a 220 kV

Modificação da linha Pego - Rio Maior, a 400 kV [P452-P49/24]

Linha CSF Chamusca - Pego, a 400 kV

Área de Fundação

Área de proteção para trabalhos

Faixa de 45m

Corredor de estudo

ASA

Charcas

Buffer das linhas de água da Carta Militar

Recetores sensíveis

Ocorrências patrimoniais (Detecção remota)

Ocorrências patrimoniais

Feixe hertziano

Rede Nacional de Distribuição

Património

Perímetro de proteção às captações subterrâneas públicas

Gasoduto

Servidão aeronáutica de Tanques

Tecido edificado contínuo predominantemente horizontal

Indústria

Instalações agrícolas

Culturas temporárias de sequeiro e regadio

Olivais

Culturas temporárias e ou pastagens melhoradas associadas a olival

Mosaicos culturais e parcelares complexos

Pastagens melhoradas

Pastagens espontâneas

SAF de sobreiro

SAF de pinheiro manso

SAF de outras misturas

Florestas de sobreiro

Florestas de eucalipto

Florestas de outras folhosas

Florestas de pinheiro bravo

Florestas de pinheiro manso

Florestas de outras resinosas

Matos

Captação

Ferrovia

Marco geodésico

Montados

Reserva Agrícola Nacional

Rede elétrica existente

Rede elétrica do Plano Diretor Municipal

Rede viária

Servidão rádio-elétrica

Espaço agro-florestal

Espaços agrícolas

Espaços agrícolas complementares

Espaços florestais

Espaços florestais

Montado de Sobre

Espaços residenciais urbanizados do tipo II

Espaços urbanos (Preenchimento)

Espaços verdes

Espaço Natural

Habitats prováveis A+B+C3

Habitats prováveis central

Linhas de água da Carta Militar

Ocupação militar

Outras áreas florestais

Captações subterrâneas privadas

Captações subterrâneas públicas

Campo Militar Santa Margarida

APA

Área de proteção ao património (50m)

Reserva Ecológica Nacional:

Leitos dos cursos de água

Não categorizado

Escarpas e outras áreas de elevada susceptibilidade geológica

Buffer das linhas de água da Reserva Ecológica Nacional

Linhas de água da Reserva Ecológica Nacional

Áreas com risco de erosão

Áreas de máxima infiltração

Inventário Florestal:

Sobreiro/Azinheira

Limite exterior da copa

Limite do povoamento

Plano de Acessos:

Acesso a criar

Acesso a melhorar

Acesso existente a manter

Acesso existente pavimentado

Área de trabalho

Projetado: J. Martins

Desenhado: F. Brito

Verificado: M. Pereira

Escala: 1/2000

Cliente: SUNINGER

Obr: LN CSF CHAMUSCA - PEGO, A 400 KV

PLANO DE ACESSOS - ANALISE AMBIENTAL

Projeto: P40076.01

Data: 13/02/2025

Folha: A1

Forma: 11/19

VALUE ELEMENT ENGINEERING SOLUTIONS

A. do Múltiplo 1, N.º 79


4595-542 Serra - Paços de Ferreira

e-mail: geral@valueelement.pt

www.valueelement.pt

SISTEMA DE ACESSOS - PT 2004/2005

SERVIÇO DE APOIO TÉCNICO - PT 1000/10000
DOUTOR ALEXANDRE - LUSCANS

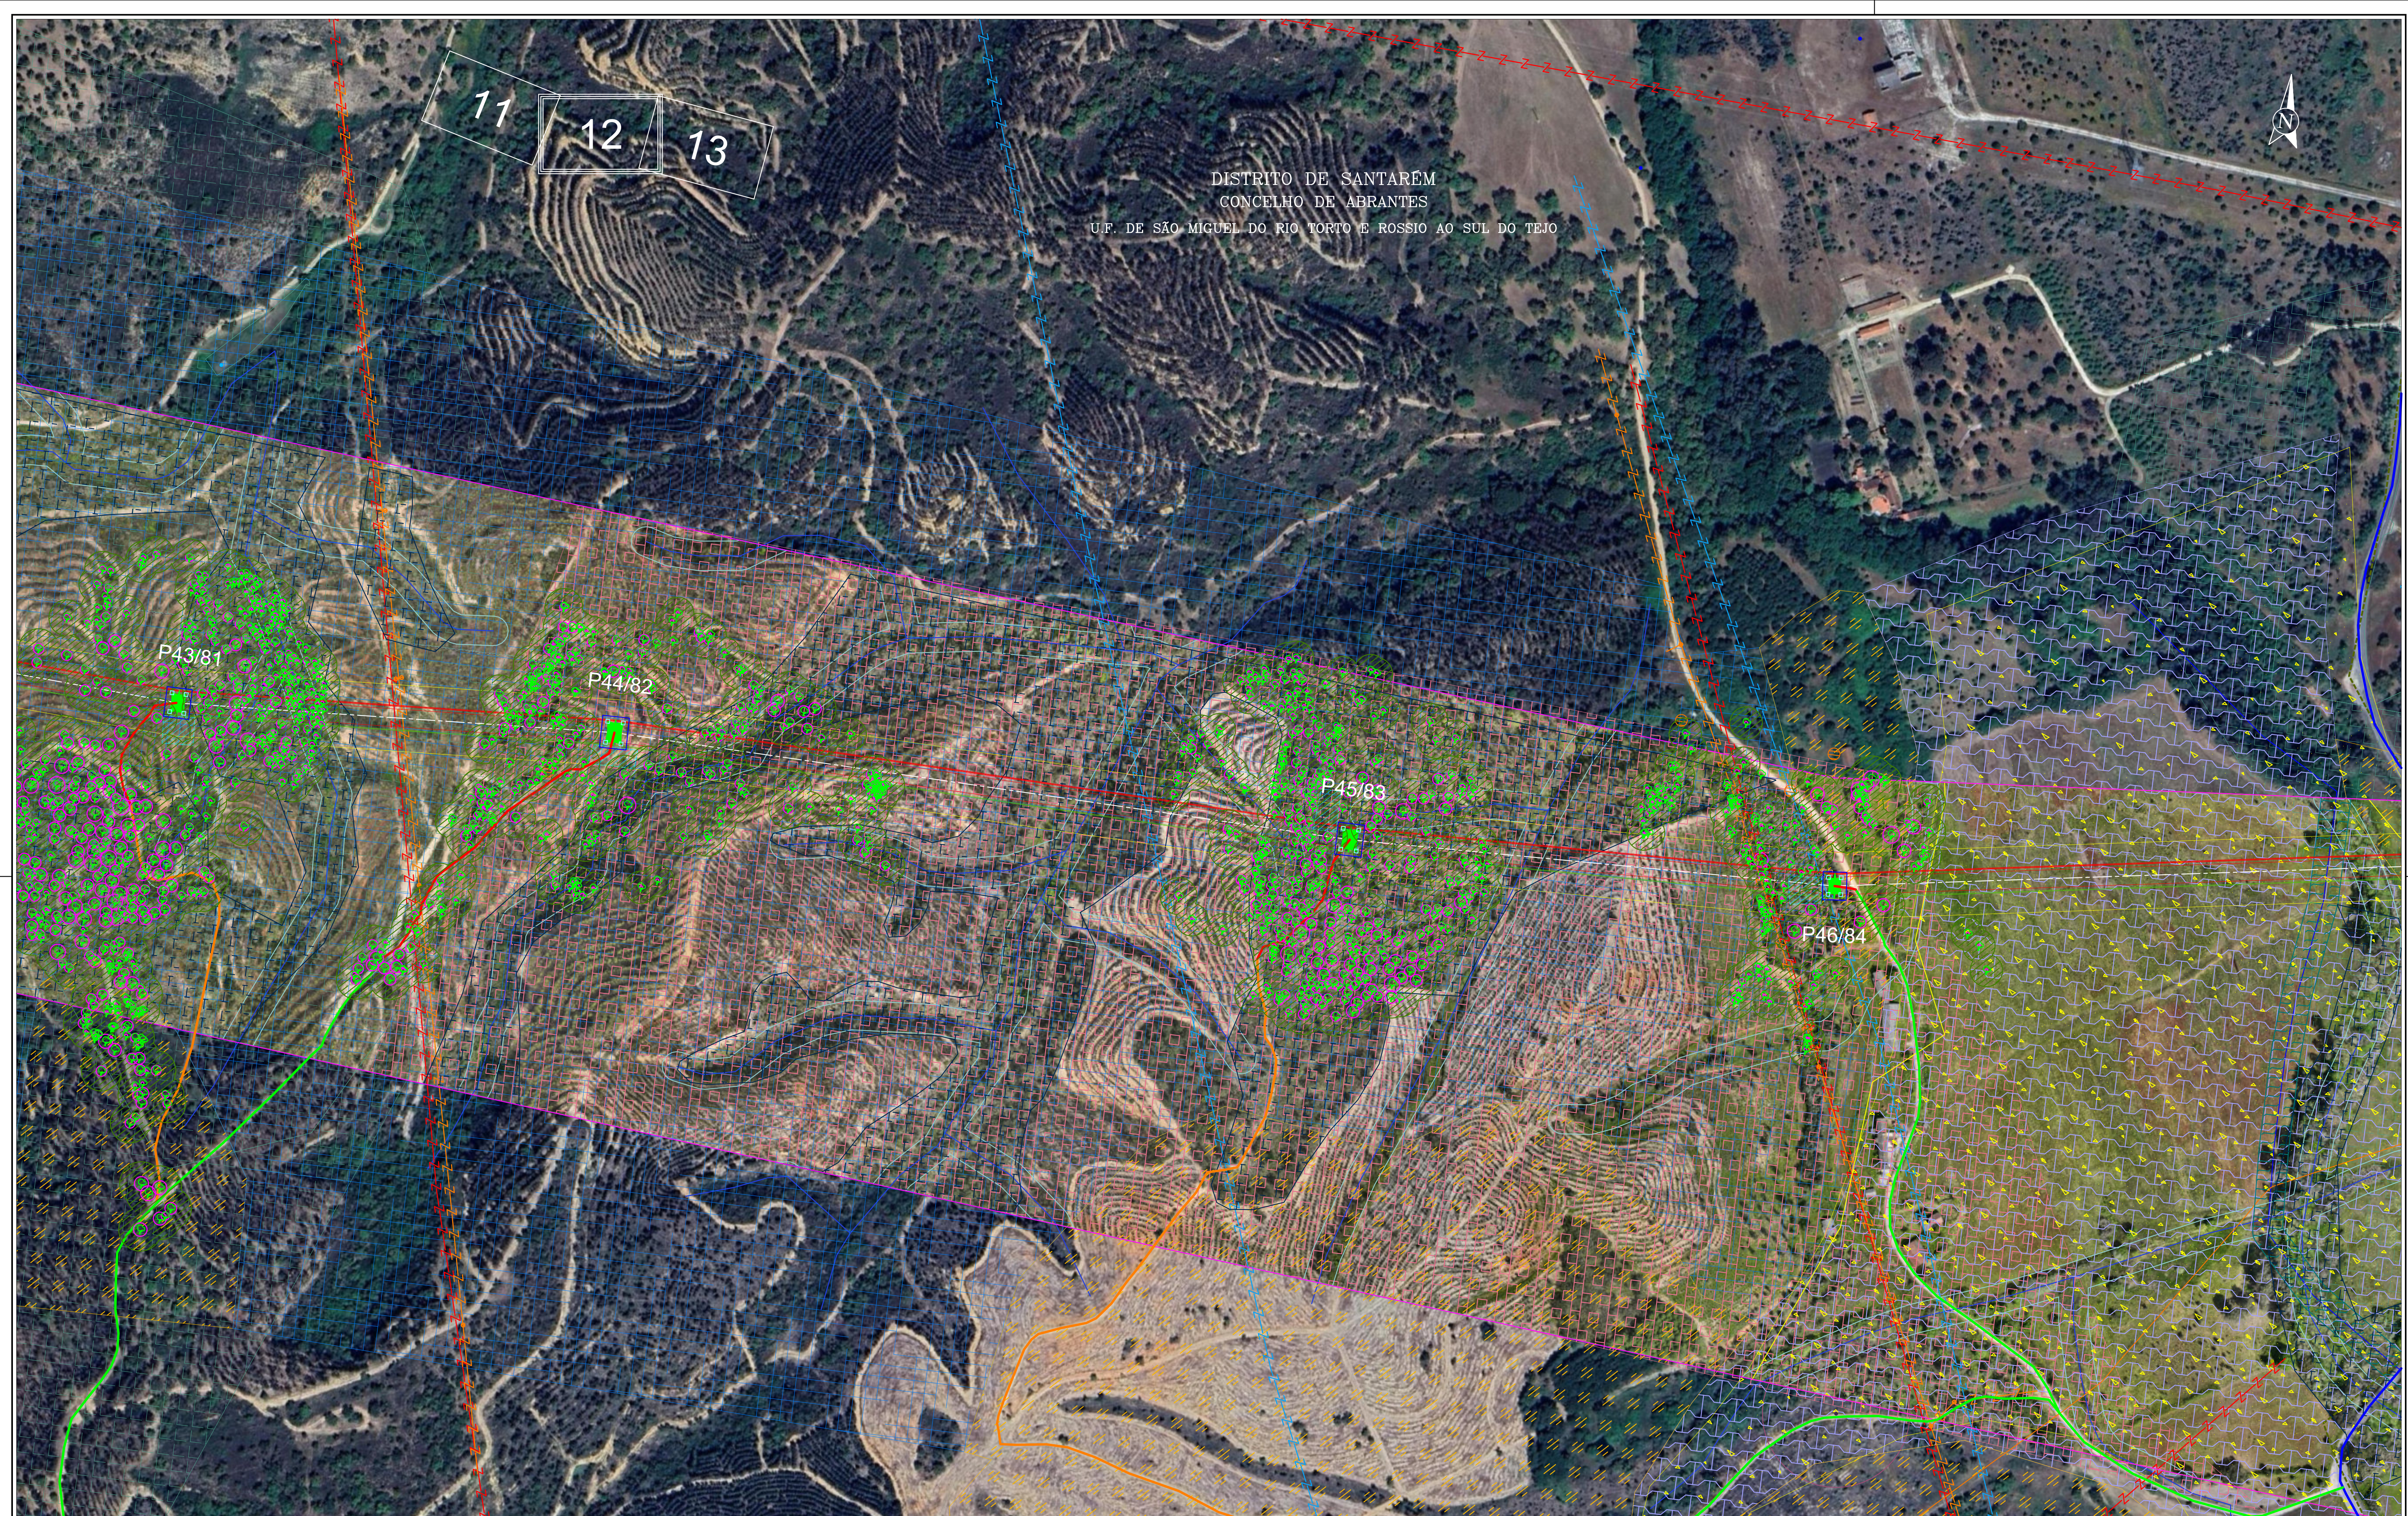

LEGENDA:									
						Reserva Ecológica Nacional:			
						Inventário Florestal:			
						Plano de Acessos:			
						Plano de Acessos:			

Projetado:
Desenhado:
Verificado:
Escala:

J. Martins
F. Brito
M. Pereira
1/2000

Cliente:
Obr:

SUNINGER
LN CSF CHAMUSCA - PEGO, A 400 KV

Projeto:
Data:


P40076.01
13/02/2025

Forma:
Folha n.º

A1
12/19

Valor Element Engineering Solutions
A. do Múltiplo 1, N.º 79
4595-542 Setúbal - Paços de Ferreira
e-mail: geral@valueelement.pt
www.valueelement.pt

Este documento é propriedade da Value Element Engineering Solutions, não podendo ser copiado, desenvolvido ou comunicado a terceiros, no todo ou em parte, sem autorização expressa.

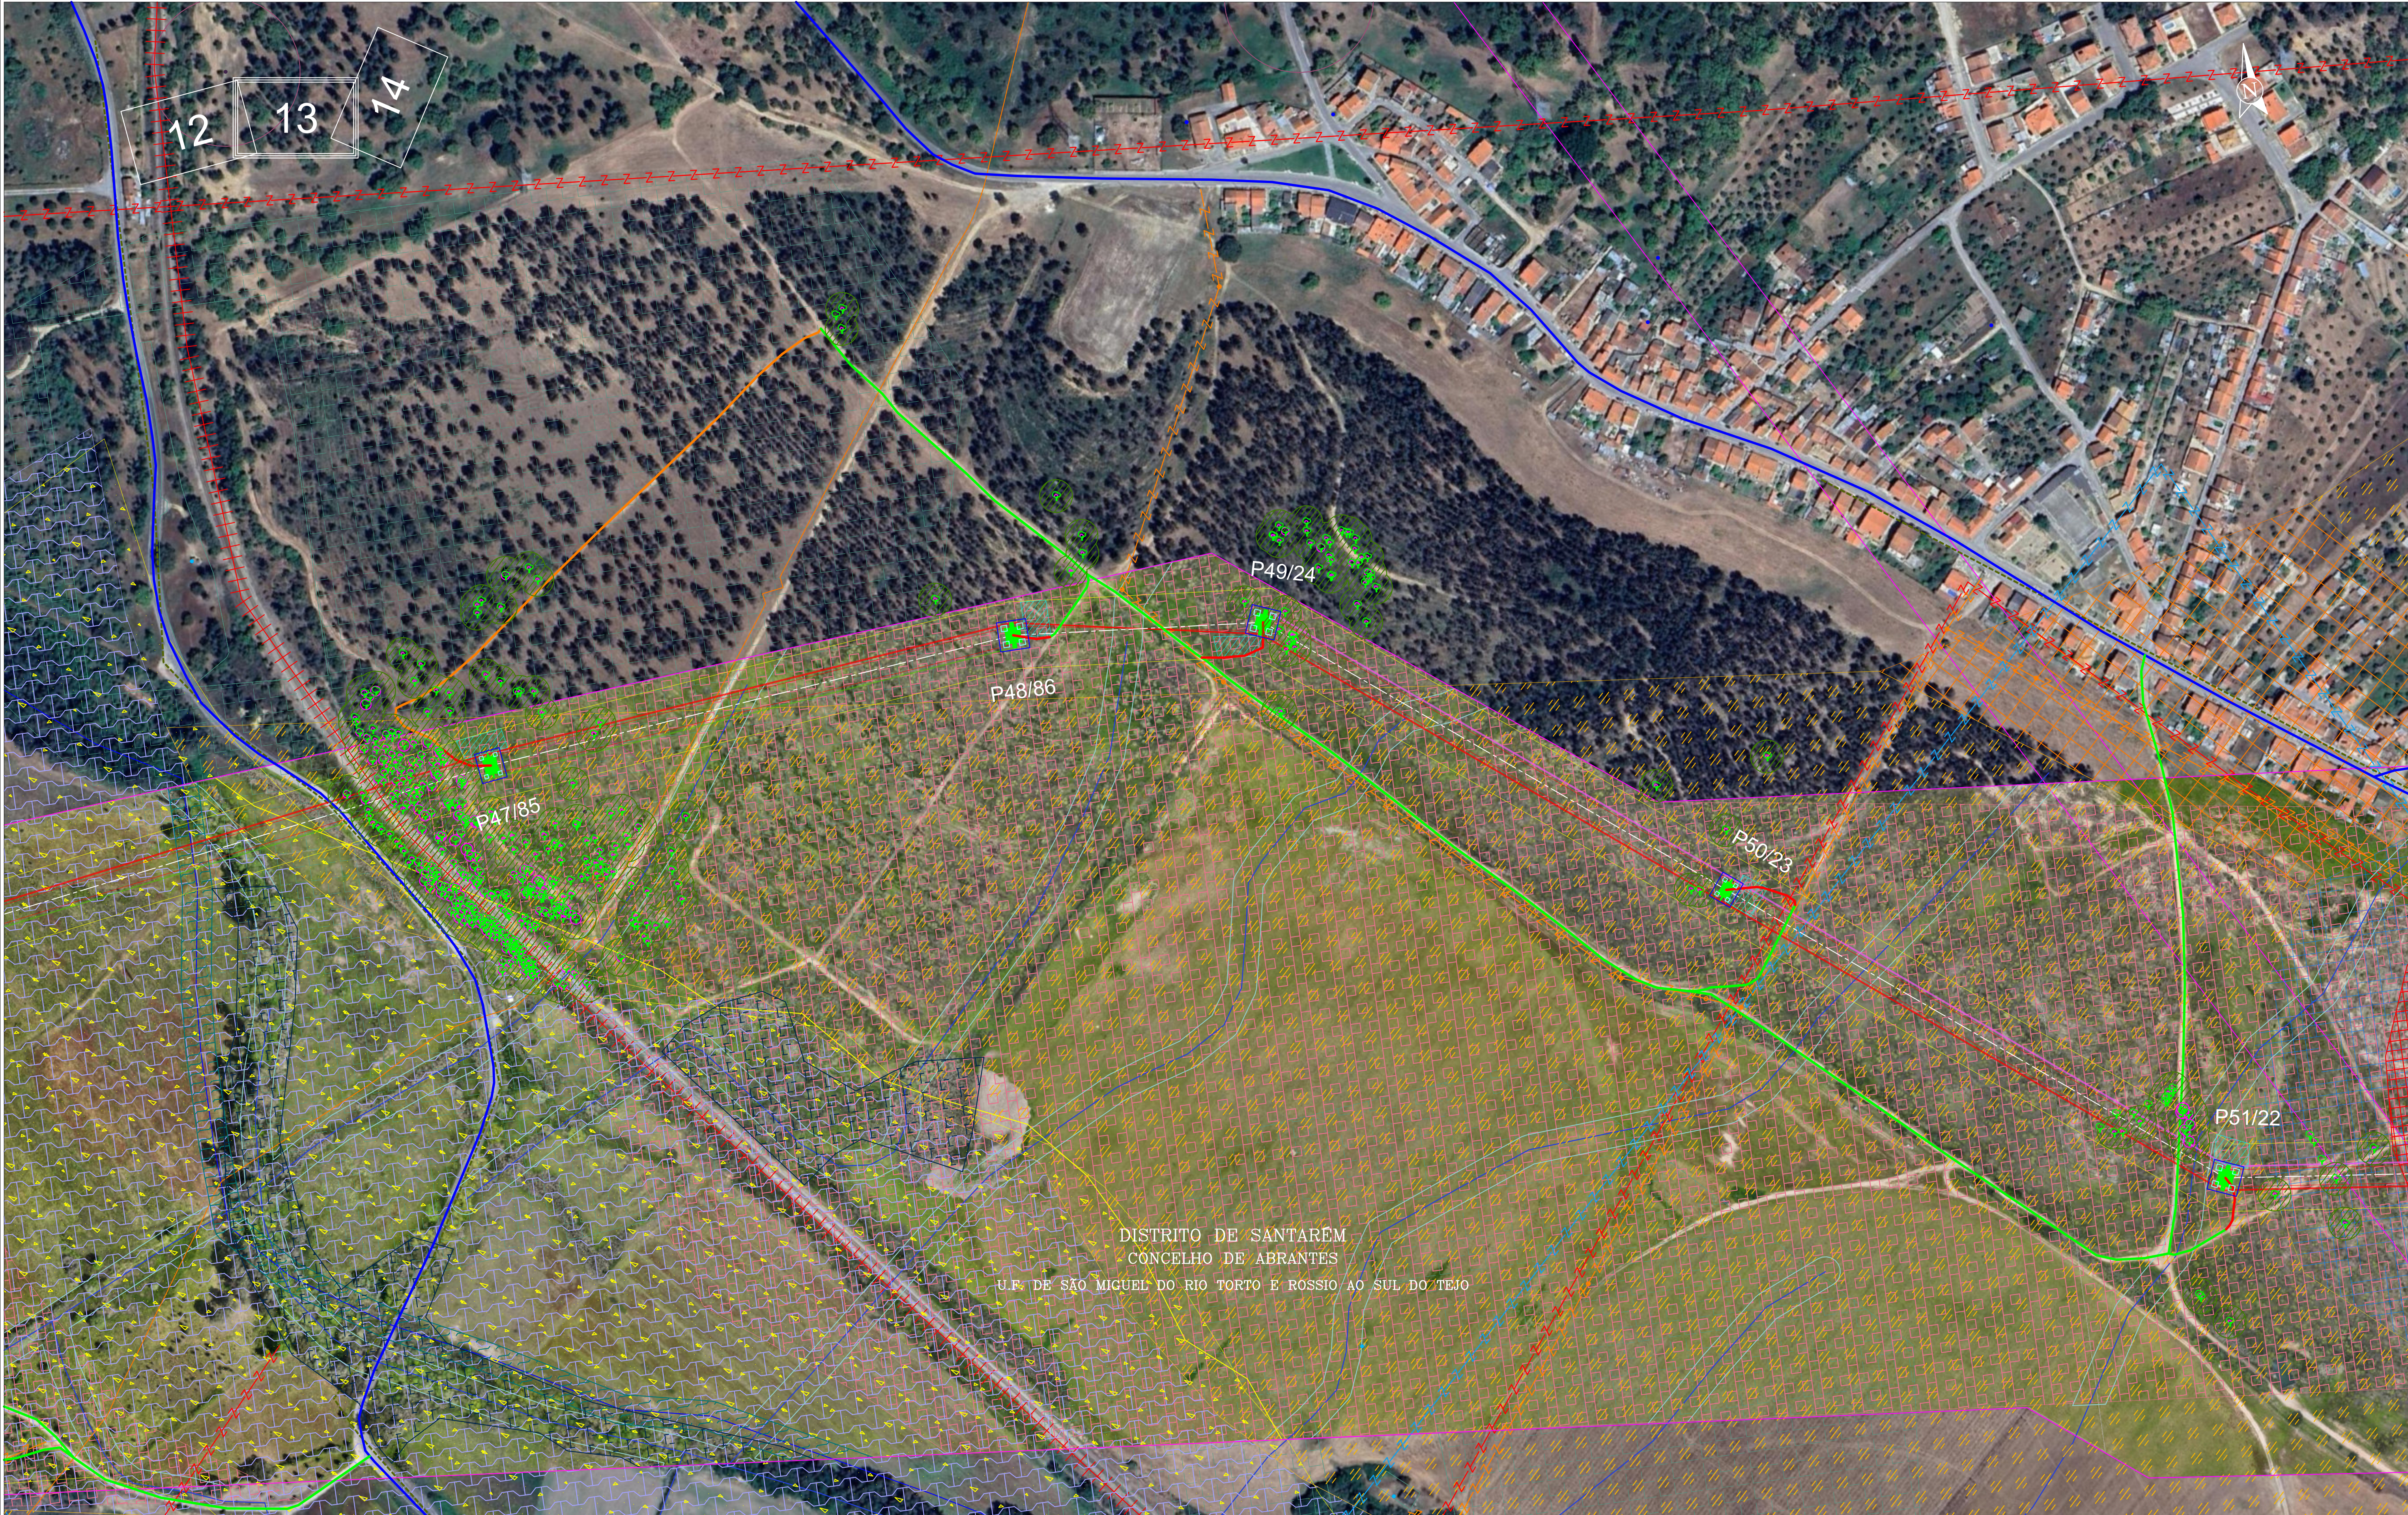

LEGENDA:

Projeto: J. Martins
Desenhado: F. Brito
Verificado: M. Pereira
Escala: 1/2000

Cliente: SUNINGER
Obr: LN CSF CHAMUSCA - PEGO, A 400 KV
Forma: A1
Data: 13/02/2025
Folha: 13/19

PLANO DE ACESSOS - ANÁLISE AMBIENTAL

Este documento é propriedade da Value Element Engineering Solutions, não podendo ser copiado, desenvolvido ou comunicado a terceiros, no todo ou em parte, sem autorização expressa.

14

15

16

DISTRITO DE SANTARÉM
CONCELHO DE ABRANTES

U.F. DE SÃO MIGUEL DO RIO TORTO E ROSSIO AO SUL DO TEJO

DISTRITO DE SANTARÉM
CONCELHO DE ABRANTES
FREGUESIA DE PEGO



P56/17

P57/16

P58/15

P59/14

LEGENDA:

- LN CSF Chamusca - Pego, a 400 kV
- Modificação da linha Pego - Rio Maior, a 400 kV [P46-P56]
- Linha CSF Chamusca - Pego, a 400 kV
- Linha CSF Chamusca - Pego, a 400 kV
- Reserva equipada, a 220 kV
- Modificação da linha Pego - Rio Maior, a 400 kV [P452-P49/24]
- Linha CSF Chamusca - Pego, a 400 kV
- Área de Fundação
- Área de proteção para trabalhos
- Faixa de 45m
- Corredor de estudo
- ASA

- Charcas
- Buffer das linhas de água da Carta Militar
- Recetores sensíveis
- Ocorrências patrimoniais (Detecção remota)
- Ocorrências patrimoniais
- Feixe hertziano
- Rede Nacional de Distribuição
- Património
- Perímetro de proteção às captações subterrâneas públicas
- Gasoduto

- Servidão aeronáutica de Tanques
- Tecido edificado contínuo predominantemente horizontal
- Indústria
- Instalações agrícolas
- Culturas temporárias de sequeiro e regadio
- Olivais
- Culturas temporárias e ou pastagens melhoradas associadas a olival
- Mosaicos culturais e parcelares complexos
- Pastagens melhoradas
- Pastagens espontâneas

- SAF de sobreiro
- SAF de pinheiro manso
- SAF de outras misturas
- Florestas de sobreiro
- Florestas de eucalipto
- Florestas de outras folhosas
- Florestas de pinheiro bravo
- Florestas de pinheiro manso
- Florestas de outras resinosas
- Matos

- Captação
- Ferrovia
- Marco geodésico
- Montados
- Reserva Agrícola Nacional
- Rede elétrica existente
- Rede elétrica do Plano Diretor Municipal
- Rede viária
- Servidão rádio-elétrica
- Espaço agro-florestal

- Espaços agrícolas
- Espaços agrícolas complementares
- Espaços florestais
- Espaços florestais - Montado de Sobre
- Espaços residenciais urbanizados do tipo II
- Espaços urbanos (Preenchimento)
- Espaços verdes
- Espaço Natural
- Habitats prováveis A+B+C3
- Habitats prováveis central

- Linhas de água da Carta Militar
- Ocupação militar
- Outras áreas florestais
- Captações subterrâneas privadas
- Captações subterrâneas públicas
- Campo Militar Santa Margarida
- APA
- Área de proteção ao património (50m)

Reserva Ecológica Nacional:

- Leitos dos cursos de água
- Não categorizado
- Escarpos e outras áreas de elevada suscetibilidade geológica
- Buffer das linhas de água da Reserva Ecológica Nacional
- Linhas de água da Reserva Ecológica Nacional
- Áreas com risco de erosão
- Áreas de máxima infiltração

Inventário Florestal:


- Sobreiro/Azinheira
- Limite exterior da copa
- Limite do povoamento
- Plano de Acessos:
- Acesso a criar
- Acesso a melhorar
- Acesso existente a manter
- Acesso existente pavimentado
- Área de trabalho

Projetado: J. Martins
Desenhado: F. Brito
Verificado: M. Pereira
Escala: 1/2000

Cliente: SUNINGER
Obr: LN CSF CHAMUSCA - PEGO, A 400 KV
Forma: P40076.01
Data: 13/02/2025
Folha: 15/19
PLANO DE ACESSOS - ANALISE AMBIENTAL

VALUE ELEMENT ENGINEERING
A. do Múltiplo 1, N.º 79
4595-542 Setúbal - Paços de Ferreira
e-mail: geral@valueelement.pt
www.valueelement.pt
Forma: P40076.01
Data: 13/02/2025
Folha: 15/19

(Este documento é propriedade da Value Element Engineering Solutions, não podendo ser copiado, desenvolvido ou comunicado a terceiros, no todo ou em parte, sem autorização expressa)

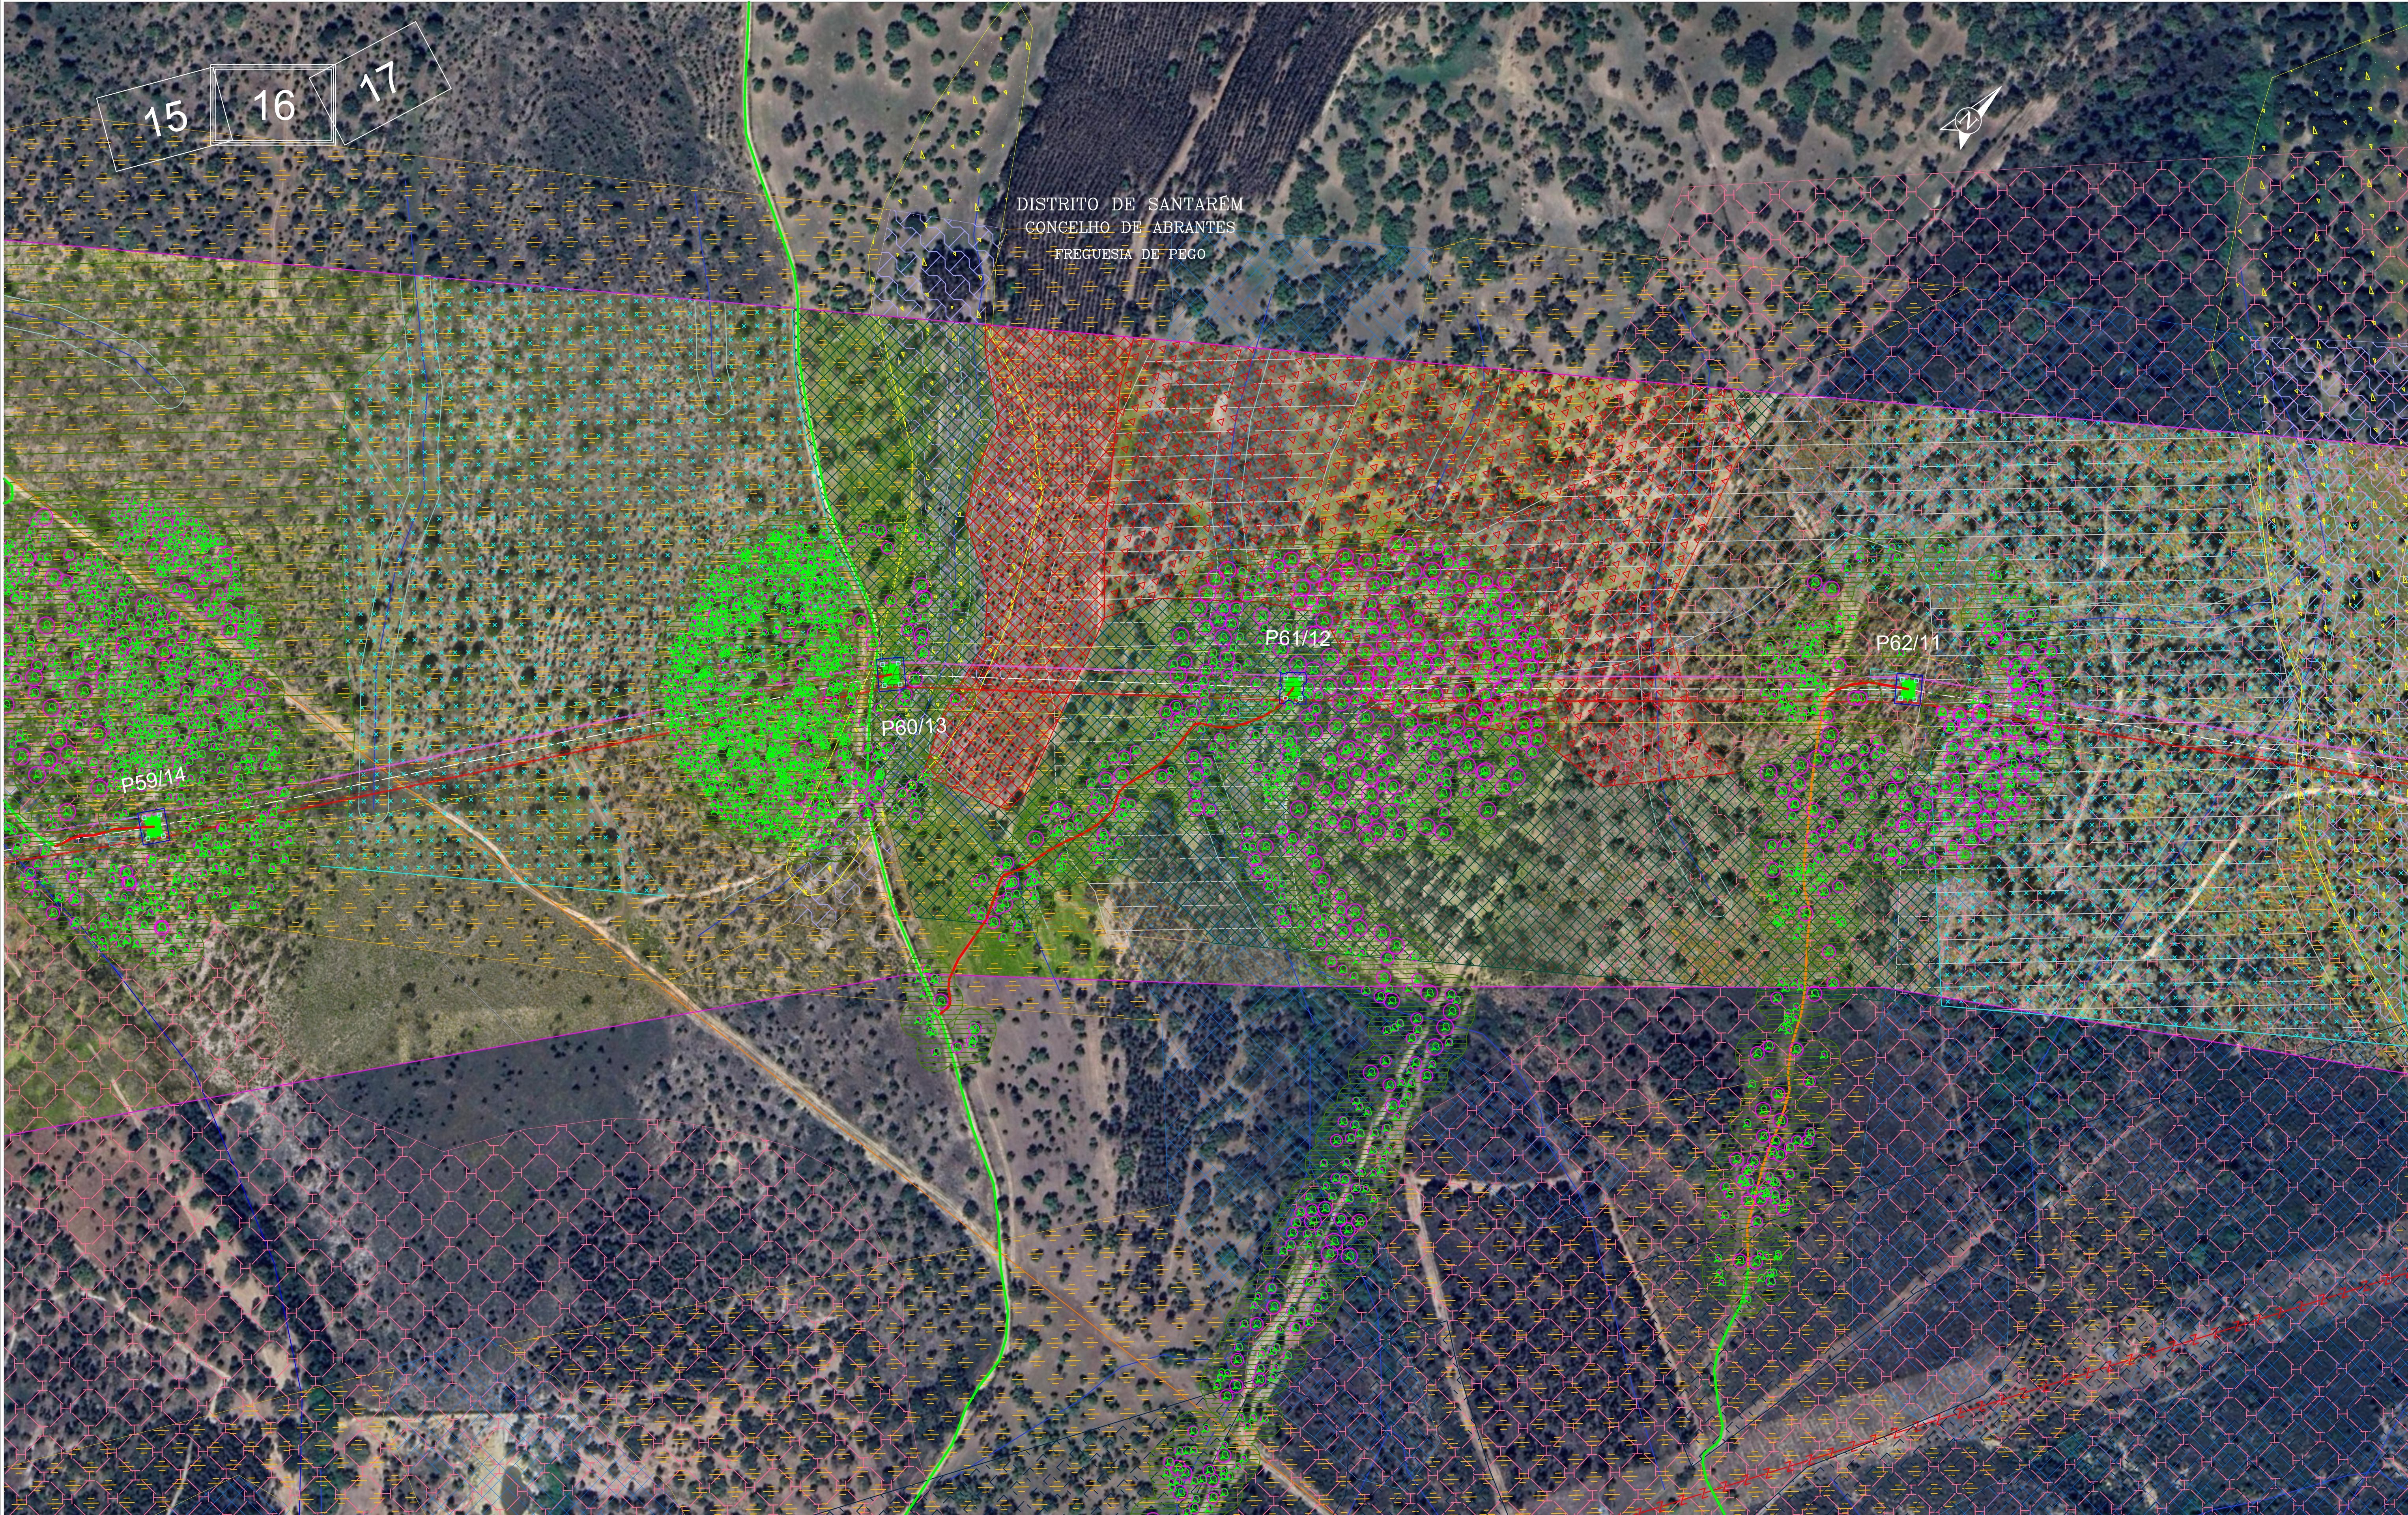

LEGENDA:

Projeto: J. Martins
Desenhado: F. Brito
Verificado: M. Pereira
Escala: 1/2000

Cliente: SUNINGER
Obr: LN CSF CHAMUSCA - PEGO, A 400 KV
Plano de Acessos - ANÁLISE AMBIENTAL

Projeto: P40076.01
Data: 13/02/2025
Folha: A1
Folha: 16/19

Este documento é propriedade da Value Element Engineering Solutions, não podendo ser copiado, desenvolvido ou comunicado a terceiros, no todo ou em parte, sem autorização expressa.

17

18

19

DISTRITO DE SANTARÉM
CONCELHO DE ABRANTES
FREGUESIA DE PEGO

P68/5





P67/6

P69/4


P66/7

P103

LEGENDA:

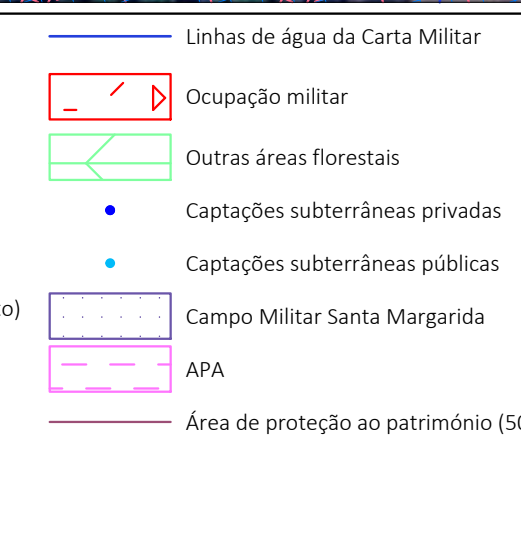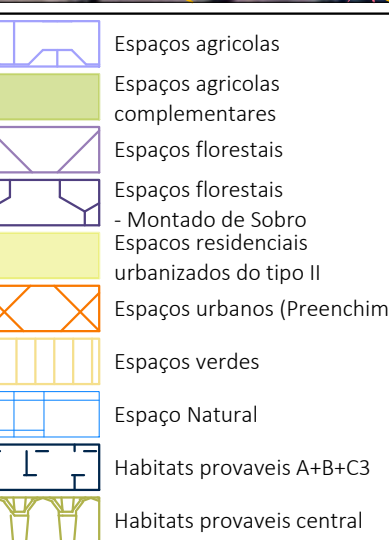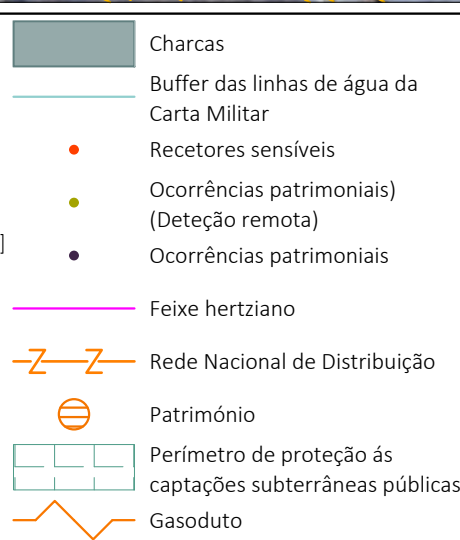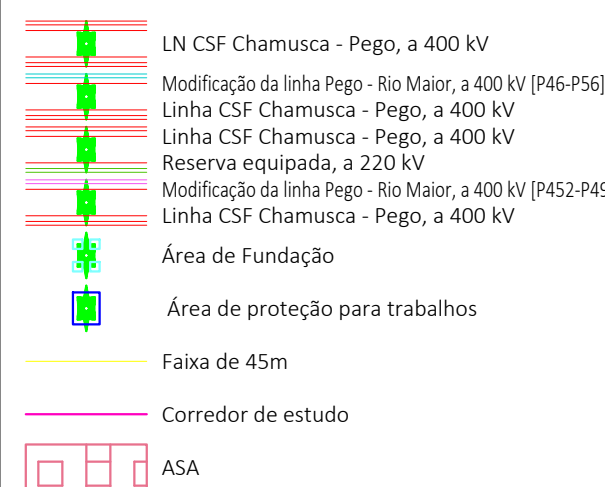

Reserva Ecológica Nacional:

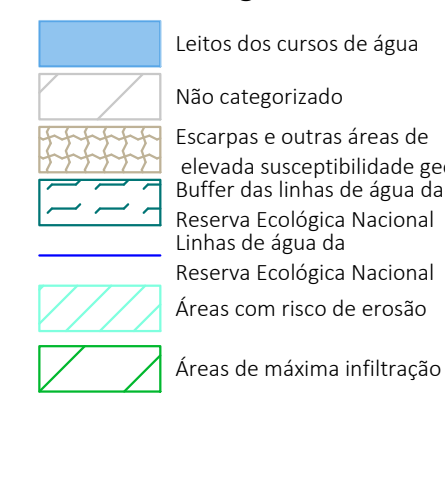


Inventário Florestal:



Projetado: J. Martins
Desenhado: F. Brito
Verificado: M. Pereira
Escala: 1/2000

Cliente: SUNINGER
Obr: LN CSF CHAMUSCA - PEGO, A 400 KV
Formo: P40076.01
Data: 13/02/2025
Folha: A1
18/19

Este documento é propriedade da Value Element Engineering Solutions, não podendo ser copiado, desenvolvido ou comunicado a terceiros, no todo ou em parte, sem autorização expressa.

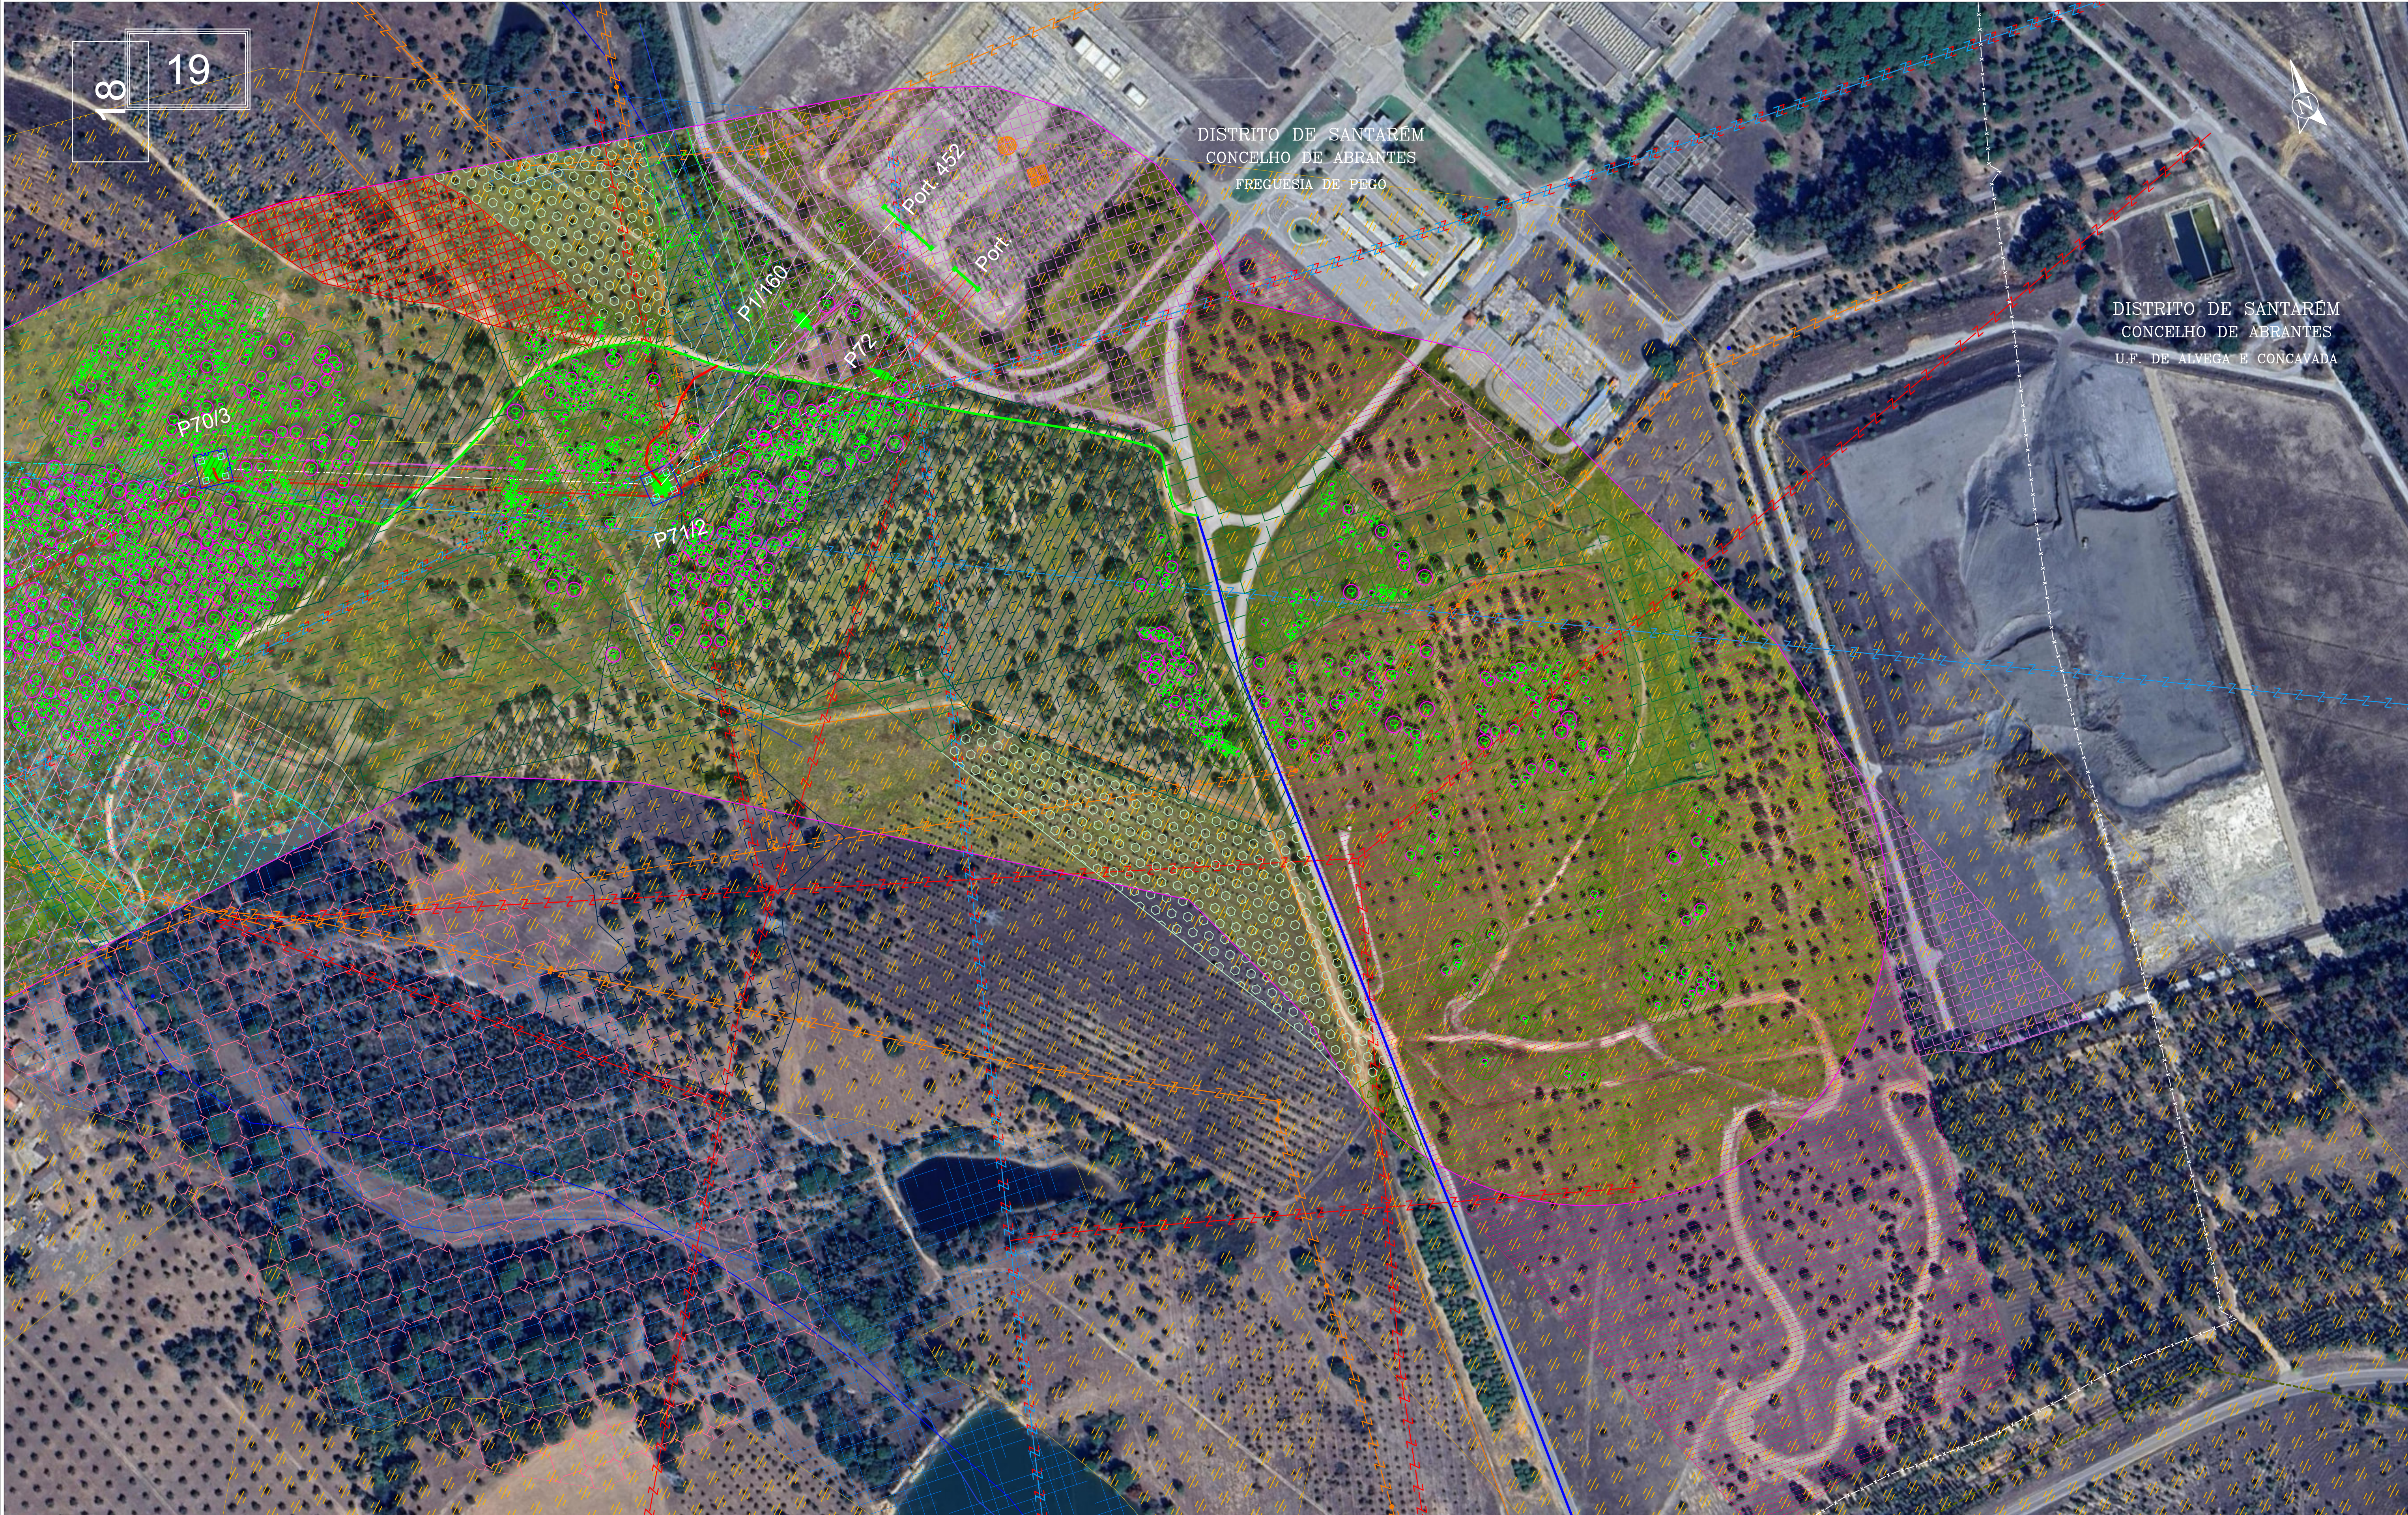

LEGENDA:

Projeto: J. Martins
Desenhado: F. Brito
Verificado: M. Pereira
Escala: 1/2000

Cliente: SUNINGER
Obras: LN CSF CHAMUSCA - PEGO, A 400 KV
Plano de Acessos - ANÁLISE AMBIENTAL

Projeto: P40076.01
Data: 13/02/2025
Folha: A1
Forma: 19/19

Este documento é propriedade da Value Element Engineering Solutions, não podendo ser copiado, desenvolvido ou comunicado a terceiros, no todo ou em parte, sem autorização expressa.