


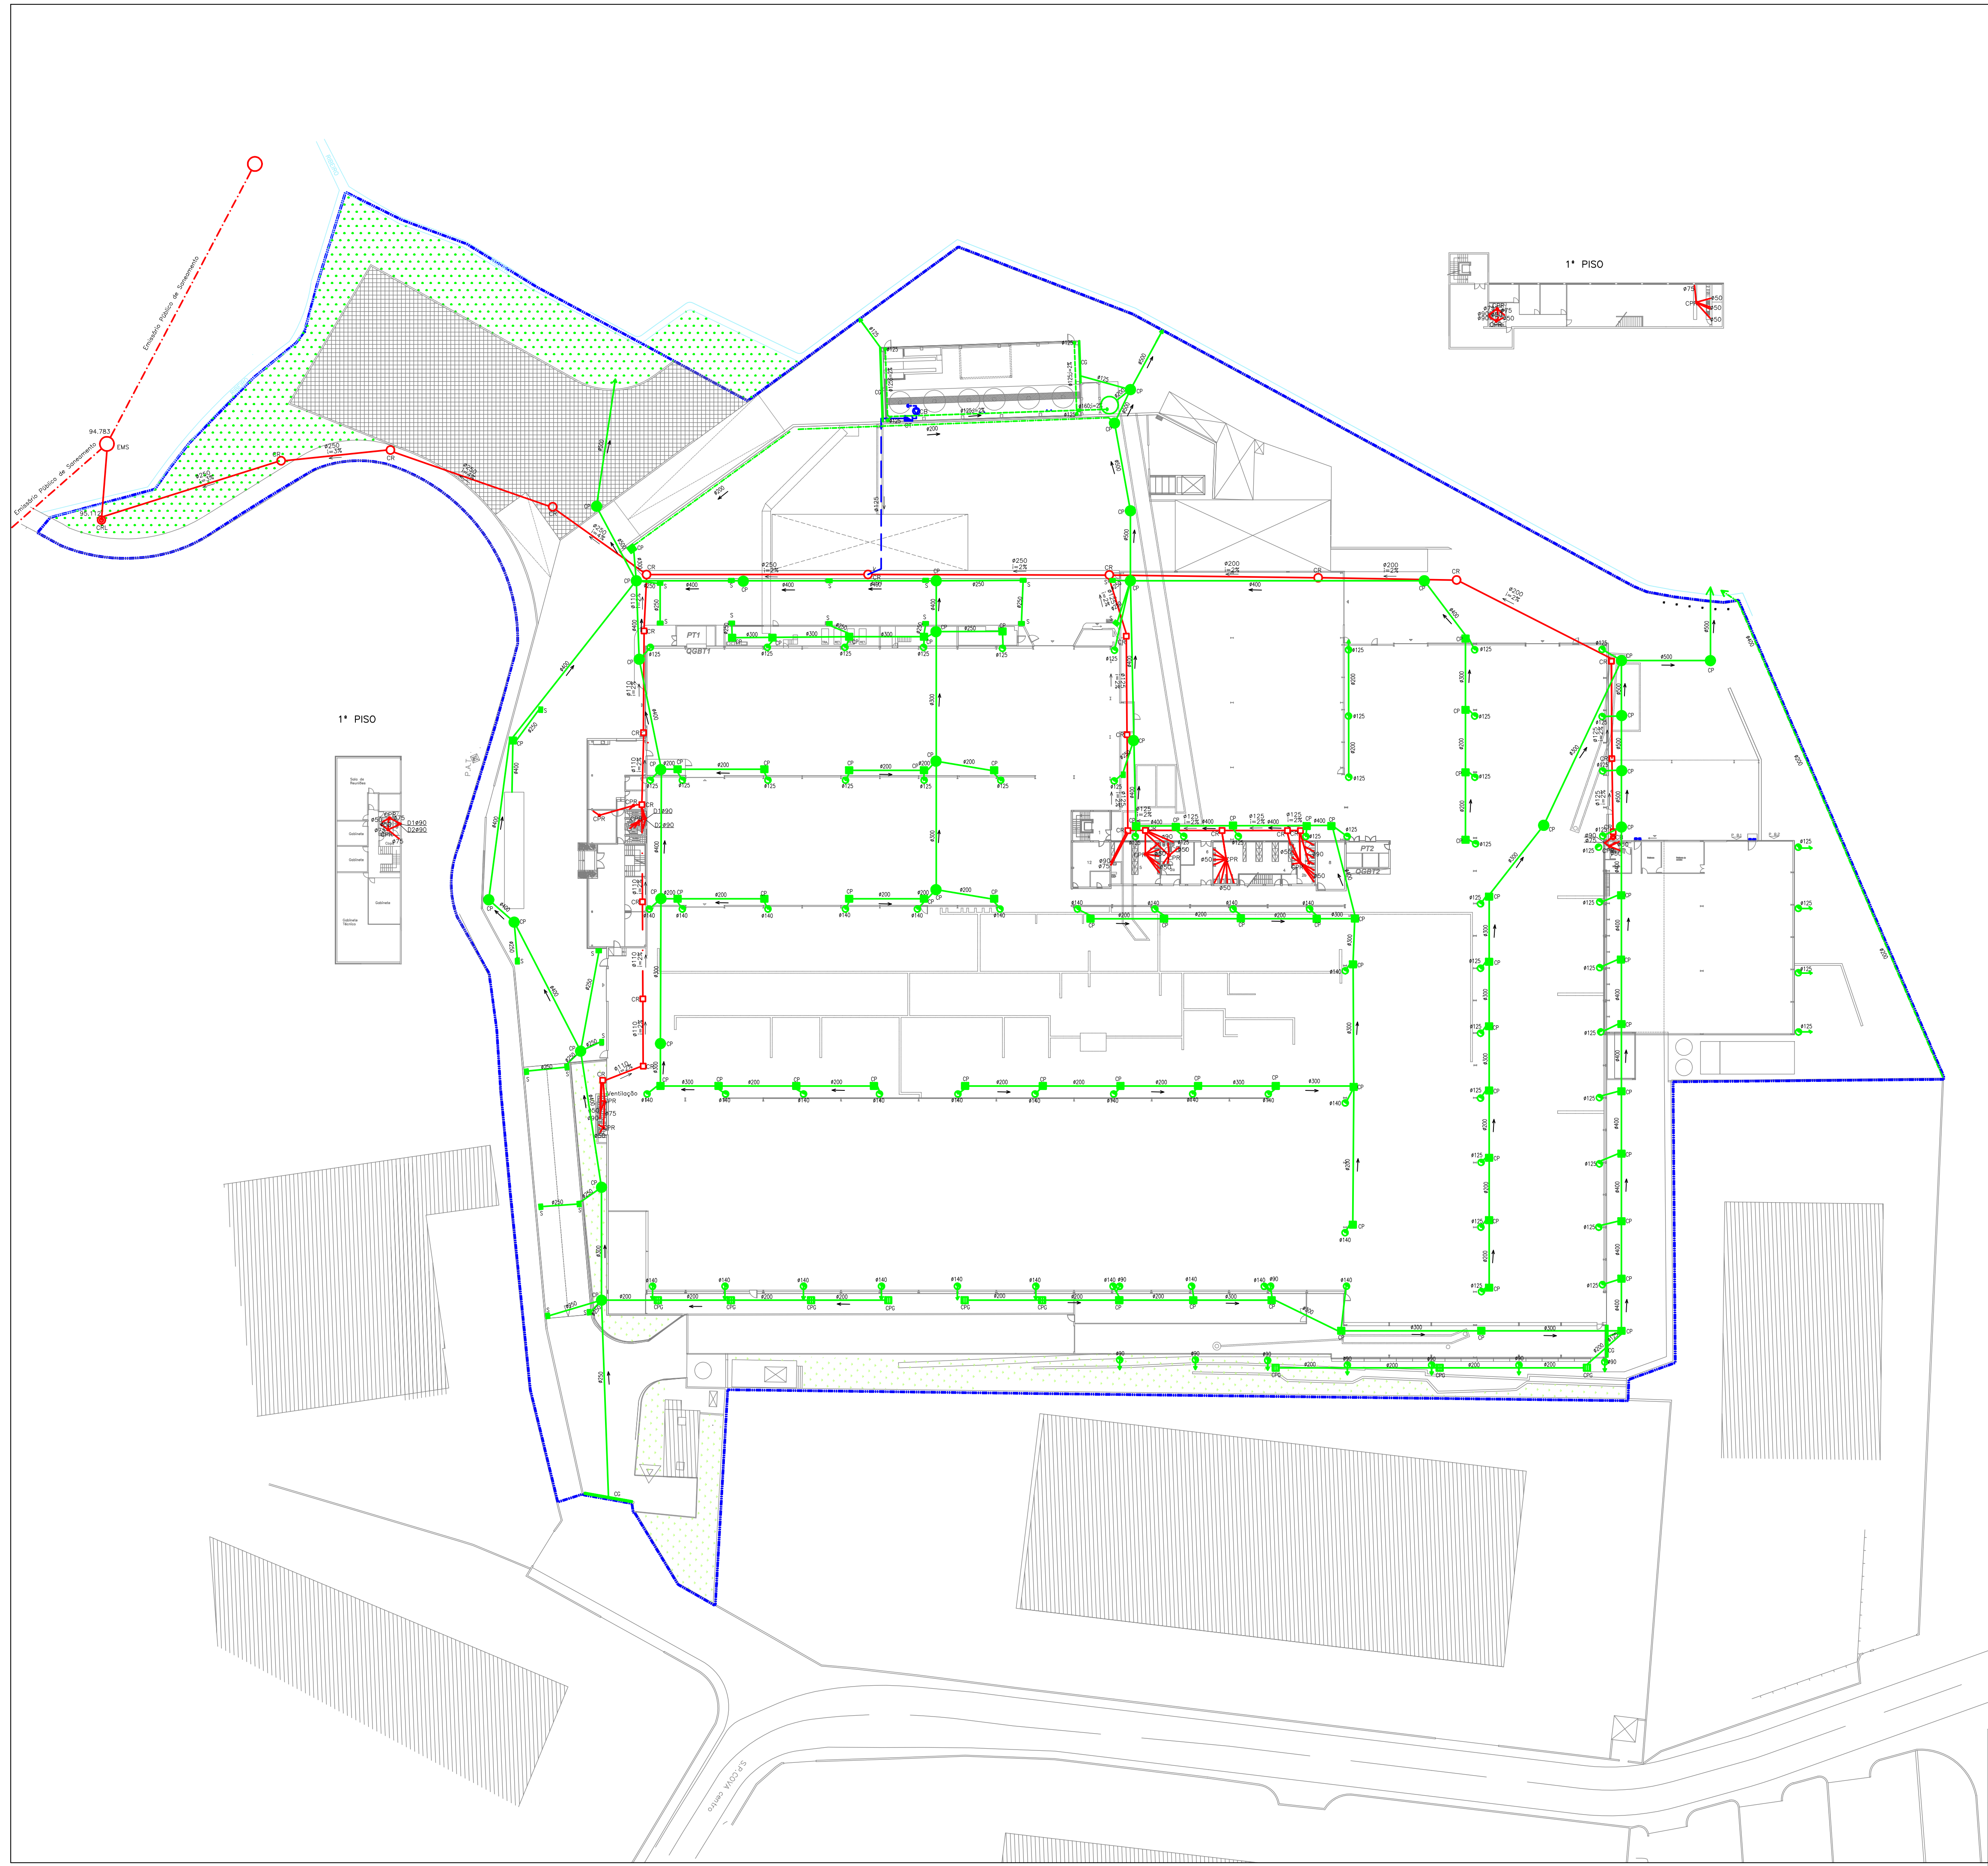

- LEGENDA
- REDE DE DRENAGEM DE ÁGUAS RESIDUAIS DOMÉSTICAS
 - EMISSÁRIO PÚBLICO DE SANEAMENTO
 - REDE DE ÁGUAS RESIDUAIS INDUSTRIAIS TRATADAS
 - REDE DE DRENAGEM DE ÁGUAS PLUVIAIS ENTERRADA
 - REDE DE DRENAGEM DE ÁGUAS PLUVIAIS SUSPensa
 - CALEIRA DA REDE DE DRENAGEM DE ÁGUAS PLUVIAIS
 - CÂMARA/CAIXA DE VISITA DE ÁGUAS RESIDUAIS
 - CÂMARA/CAIXA DE VISITA DE ÁGUAS PLUVIAIS
 - CÂMARA/CAIXA COM GRELHA DE ÁGUAS PLUVIAIS
 - GRELHA DE DRENAGEM DE ÁGUAS PLUVIAIS
 - SUMIDOURO
 - CAIXA DE PASSAGEM
 - CENTRAL DE BOMBAGEM
 - CONTADOR
 - PONTO DE LIGAÇÃO AO COLETOR