



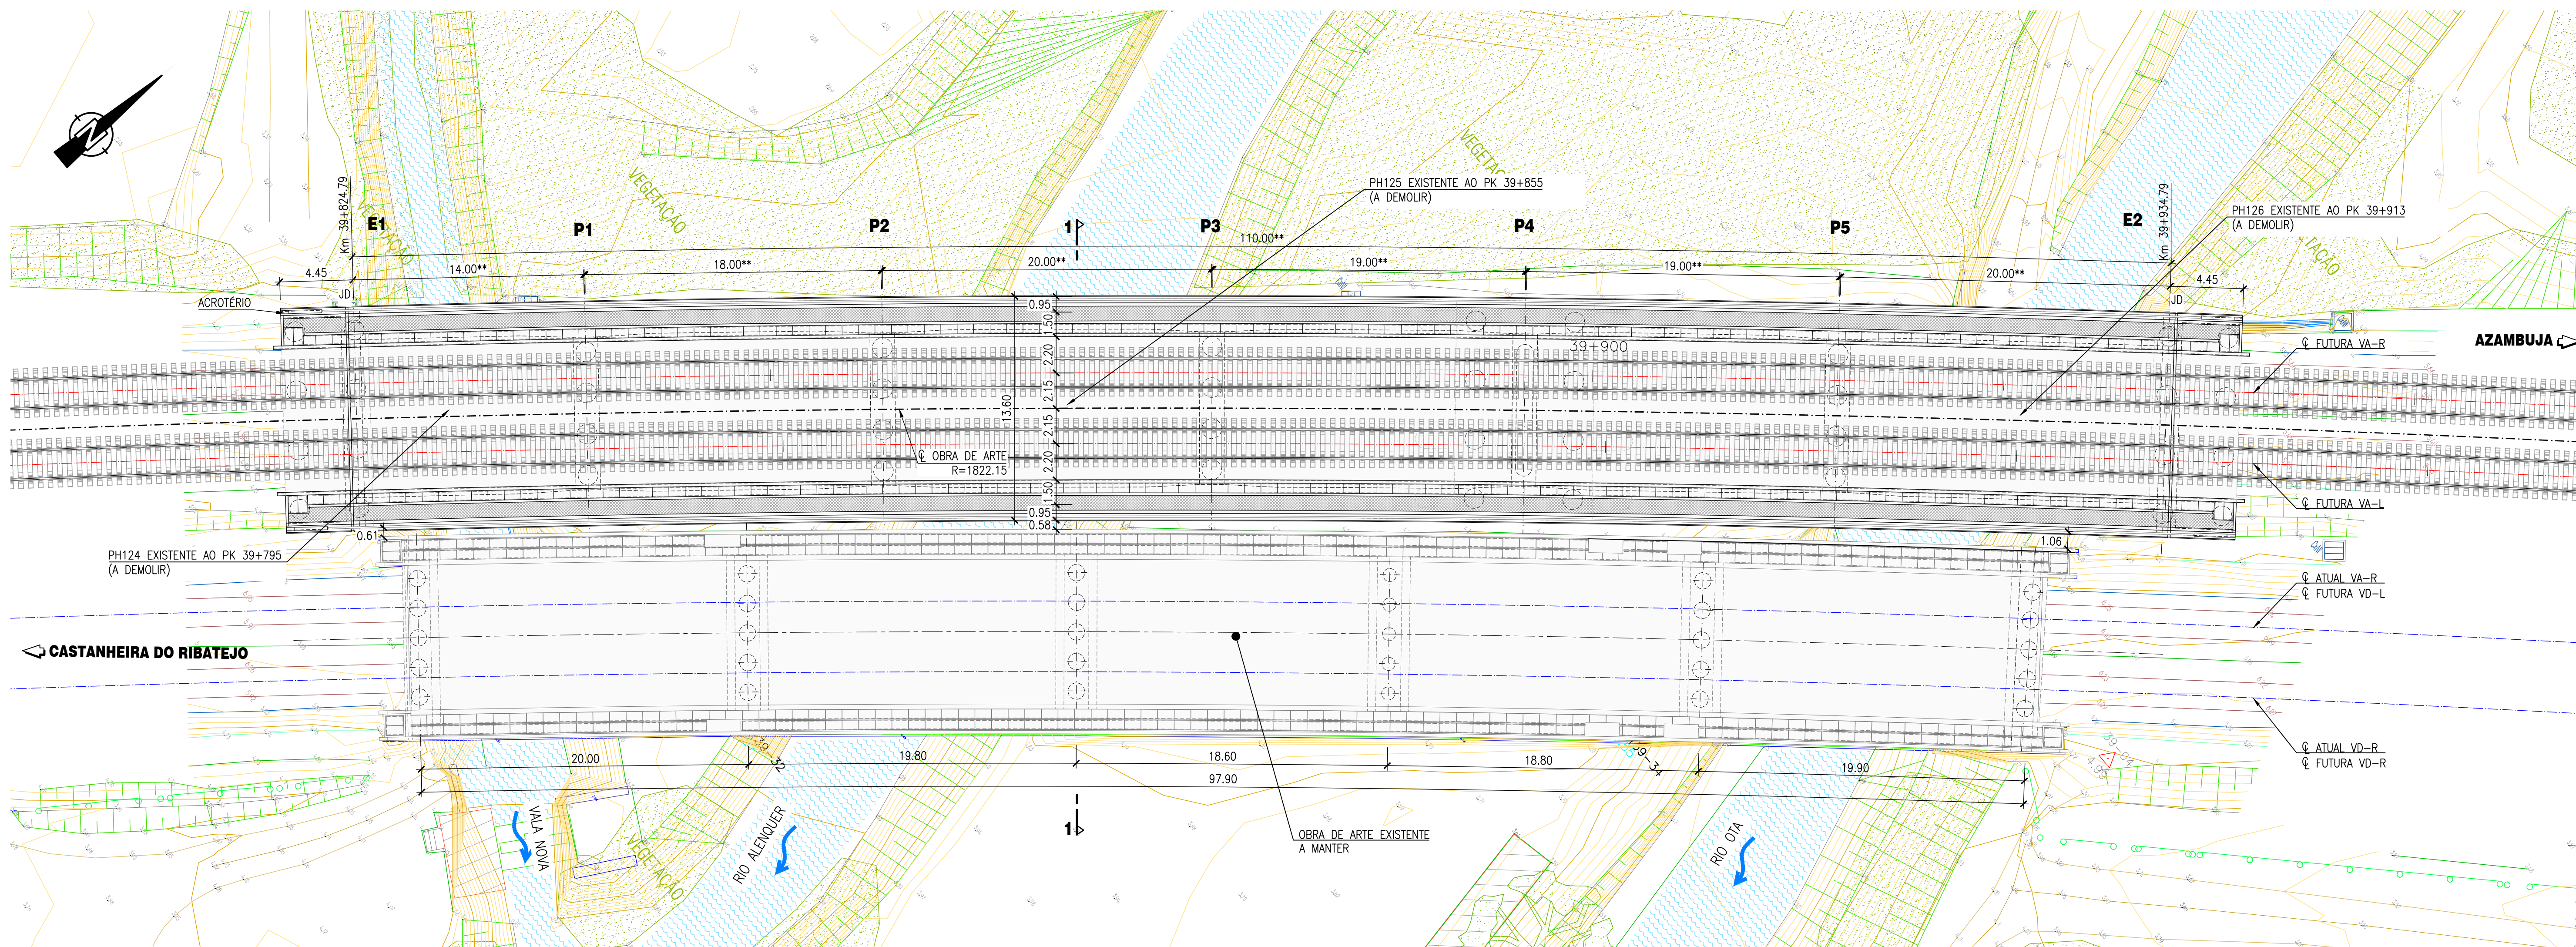

PLANTA
ESC. 1:200

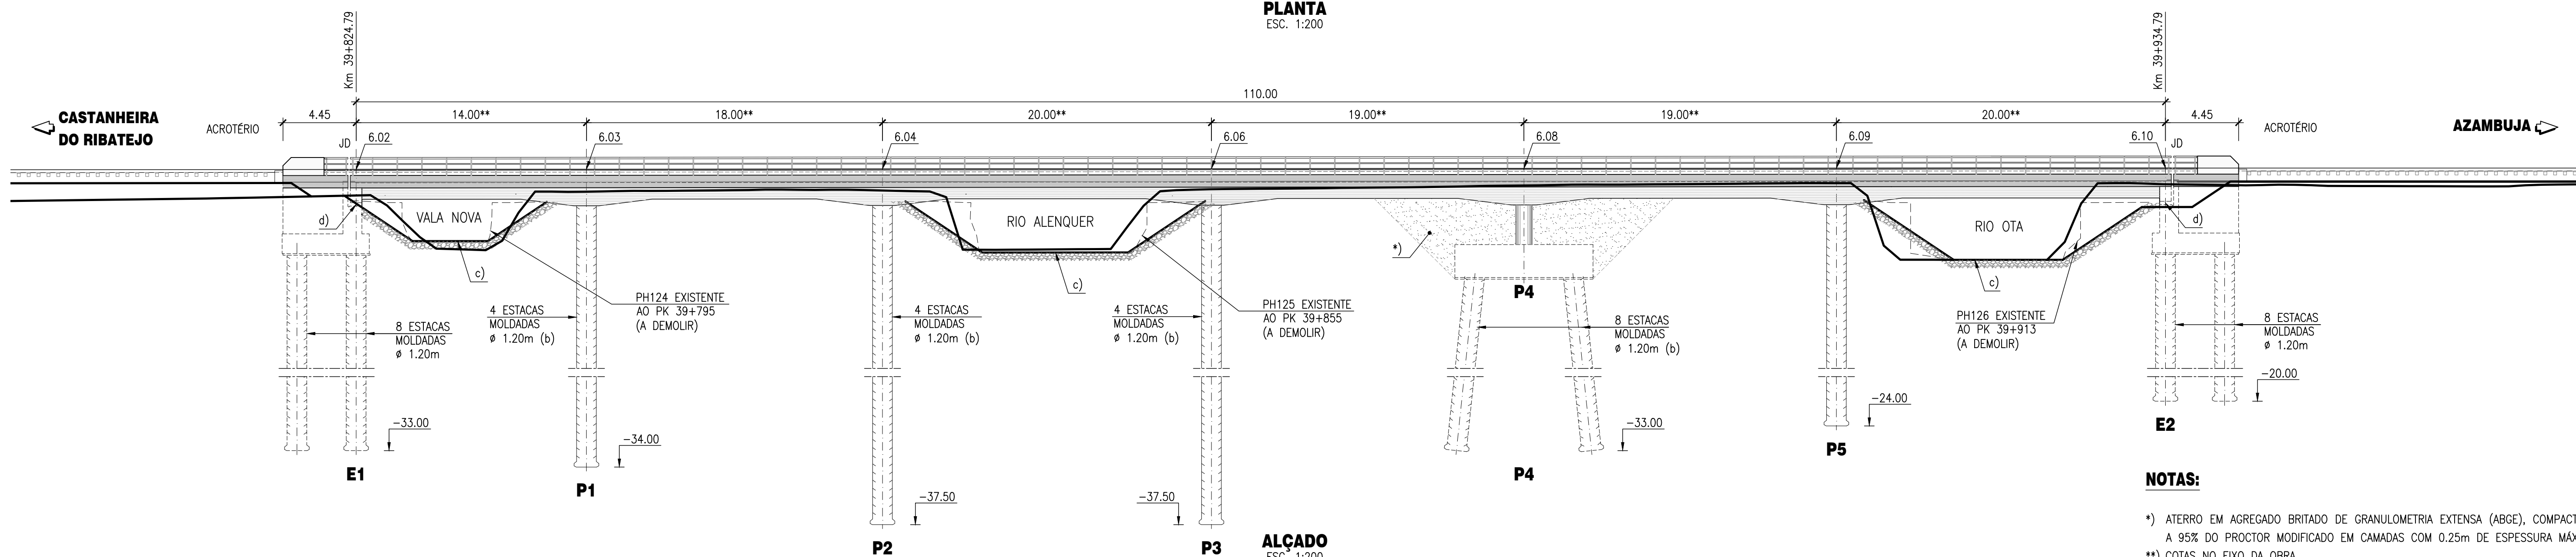

ALÇADO
ESC. 1:200


NOTAS:

- *) ATERRO EM AGREGADO BRITADO DE GRANULOMETRIA EXTENSA (ABGE), COMPACTADO A 95% DO PROCTOR MODIFICADO EM CAMADAS COM 0.25m DE ESPESSURA MÁXIMA
- **) COTAS NO EIXO DA OBRA
- JD) JUNTA DE DILATAÇÃO
- a) BETÃO DE REGULARIZAÇÃO COM 0.10m DE ESPESSURA
- b) 4 ESTACAS MOLDADAS Ø 1.20m EM CADA ALINHAMENTO
- c) REGULARIZAÇÃO E PROTEÇÃO DOS TALUDES COM PEDRA ARGAMASSADA, ASSENTE SOBRE GEOTEXTIL
- d) APARELHO DE APOIO UNIDIRECCIONAL (APOIO CENTRAL) OU MULTIDIRECCIONAL (RESTANTES APOIOS), ESFÉRICO, COM PLACA DE DESLIZAMENTO EM UHMWPE (POLIETILENO DE PESO MOLECULAR ULTRA-ELEVADO) OU MATERIAL EQUIVALENTE, COM PROTECÇÃO ANTICORROSIVA PARA AMBIENTE C4, DURABILIDADE MUITO ALTA (≥25 ANOS)

LEGENDA:

- TRACADO DE VIA PROPOSTO
- - - TRACADO DE VIA EXISTENTE
- ELEMENTOS A DEMOLIR
- SONDAGEM EXECUTADA

SC11

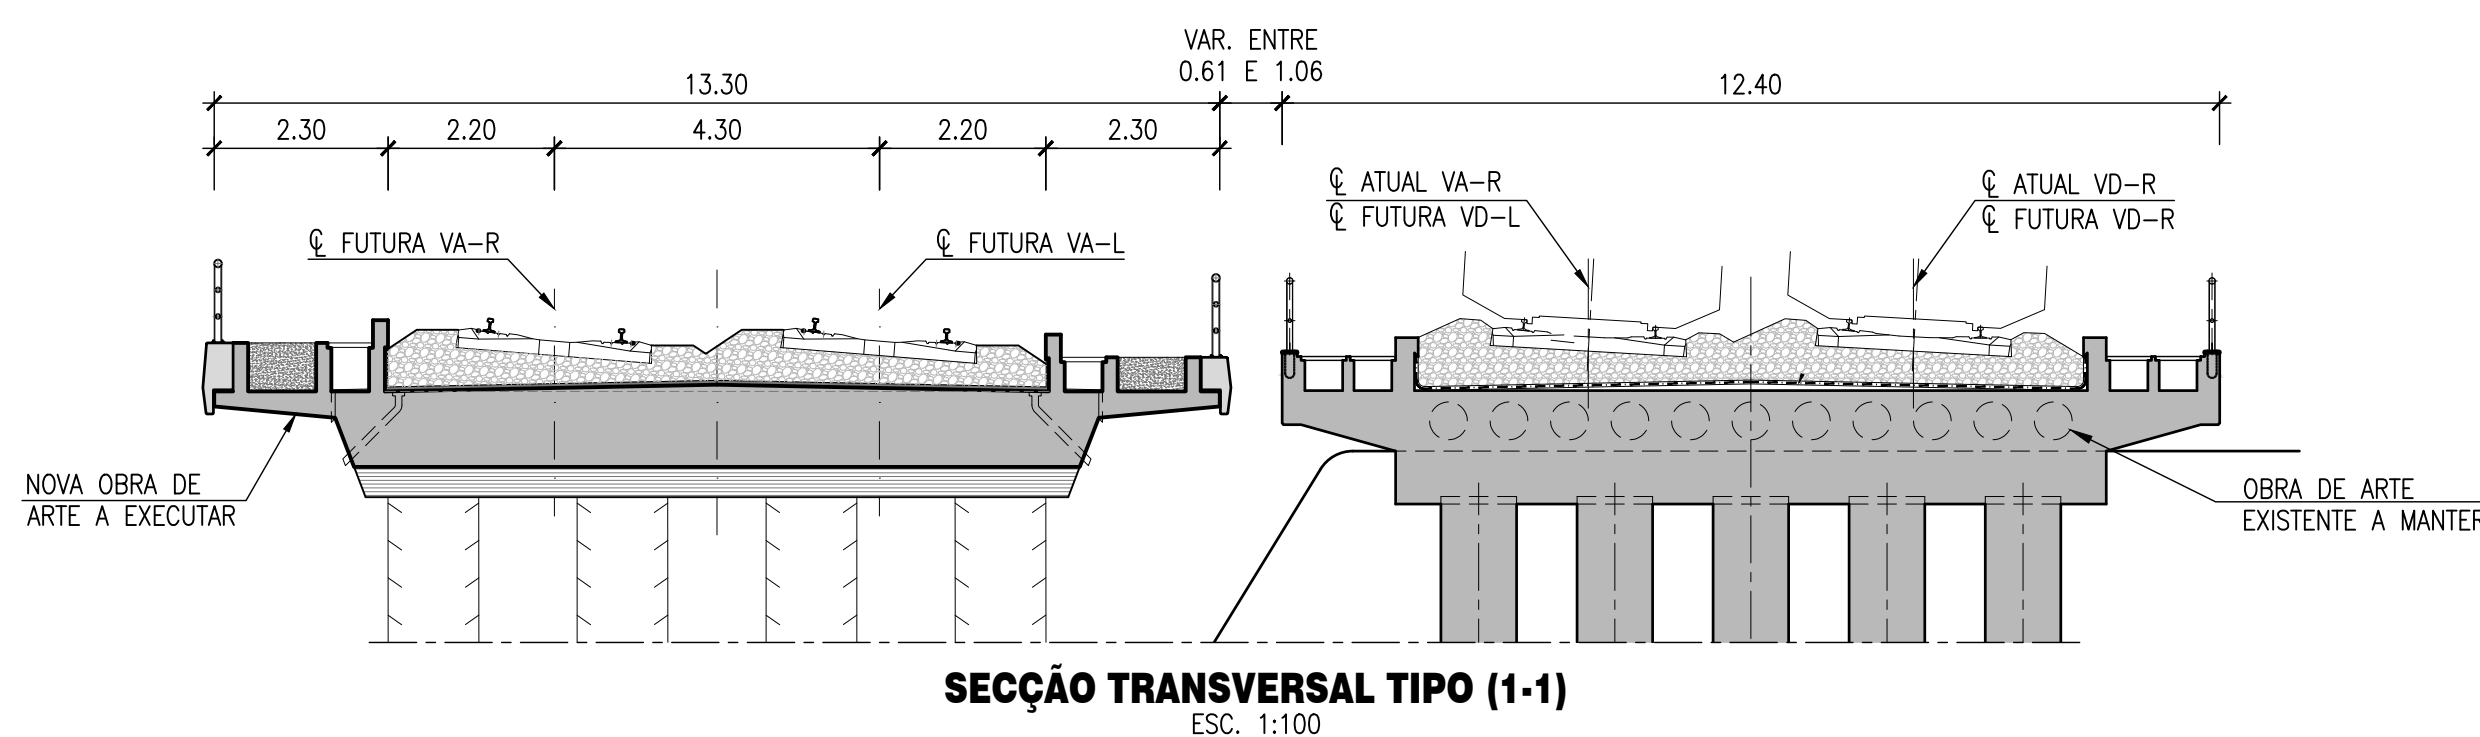

SECÇÃO TRANSVERSAL TIPO (1-1)
ESC. 1:100



Logótipos e identificação complementar		O Gestor do Projeto Elisabete Pinto		Projeto PF0223.PE.02.01.05.00.001.00	
O Responsável Unidade EAAEE - João Guerra		Linha		Linha do Norte - PK 34+100 a PK 47+000	
O Responsável Execução EAAEE - Tiago Rodrigues		Local		Ponte Vila Nova da Rainha	
O Diretor DEA - Pedro Pais		Especialidade		V02 INFRAESTRUTURAS DE OBRAS DE ARTE (VIA FERREA) 12.1 - PONTES	
Título do Desenho		PLANTA E ALÇADO		Escalas	
1:100 1:200					

O Gestor do Projeto Elisabete Pinto		Projeto PF0223.PE.02.01.05.00.001.00	
O Responsável Unidade EAAEE - João Guerra		Linha	
O Responsável Execução EAAEE - Tiago Rodrigues		Local	
O Diretor DEA - Pedro Pais		Especialidade	
Título do Desenho		PLANTA E ALÇADO	
1:100 1:200			

O Gestor do Projeto Elisabete Pinto		Projeto PF0223.PE.02.01.05.00.001.00	
O Responsável Unidade EAAEE - João Guerra		Linha	
O Responsável Execução EAAEE - Tiago Rodrigues		Local	
O Diretor DEA - Pedro Pais		Especialidade	
Título do Desenho		PLANTA E ALÇADO	
1:100 1:200			