



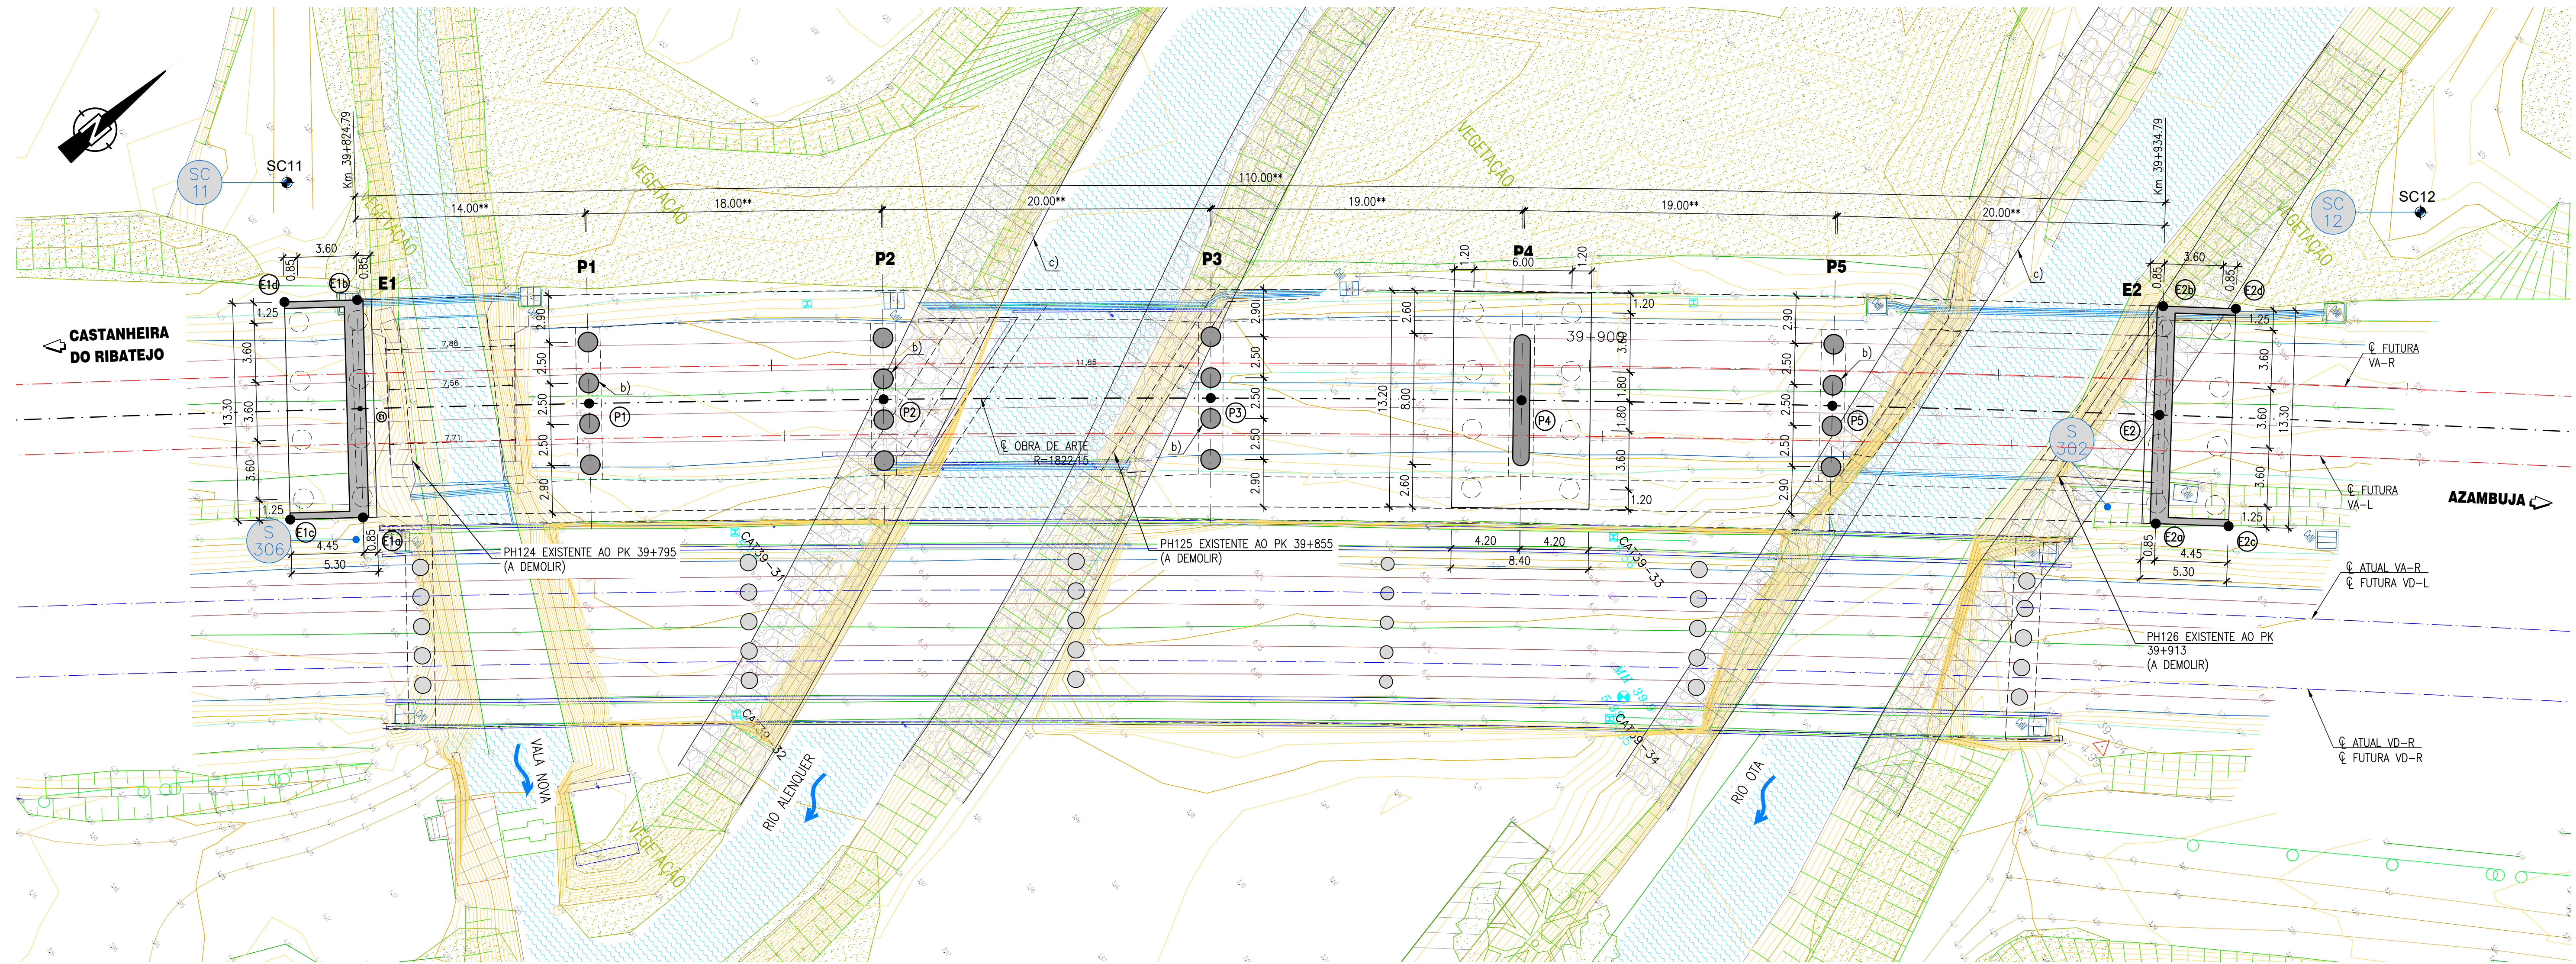

PLANTA DE FUNDAÇÕES
ESC. 1:200

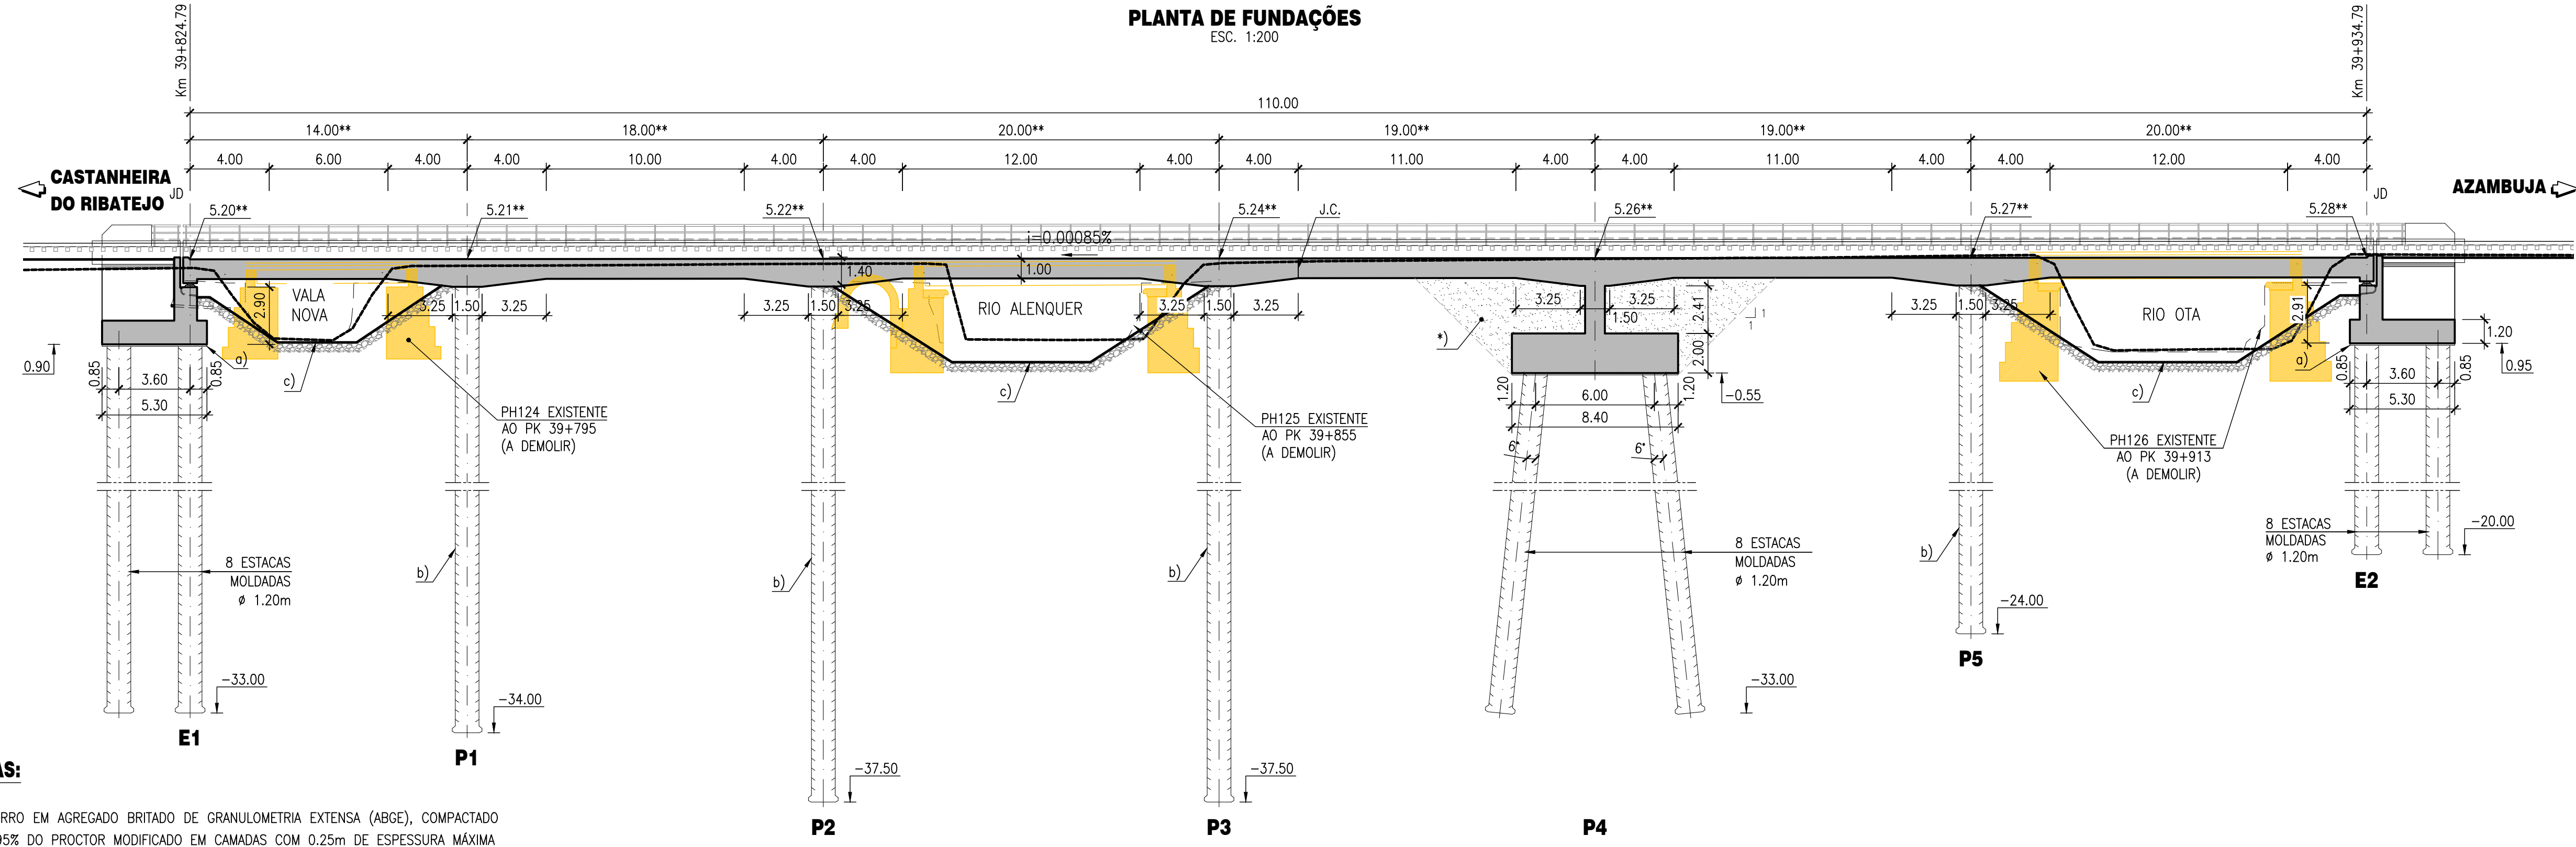

CORTE LONGITUDINAL
ESC. 1:200

COORDENADAS DOS PONTOS		
PONTO	M	P
E1	-69429.831	-70353.570
E1a	-69424.612	-70357.692
E1b	-69435.049	-70349.449
E1c	-69427.366	-70361.187
E1d	-69437.803	-70352.944
P1	-69421.112	-70342.617
P2	-69409.778	-70328.633
P3	-69397.024	-70313.228
P4	-69384.751	-70298.723
P5	-69372.328	-70284.347
E2	-69359.090	-70269.356
E2a	-69354.129	-70273.784
E2b	-69364.050	-70264.927
E2c	-69351.161	-70270.469
E2d	-69361.083	-70261.611

NOTAS:

- *) ATERRO EM AGREGADO BRITADO DE GRANULOMETRIA EXTENSA (ABGE), COMPACTADO A 95% DO PROCTOR MODIFICADO EM CAMADAS COM 0.25m DE ESPESURA MÁXIMA
- **) COTAS NO EIXO DA OBRA
- JD) JUNTA DE DILATAÇÃO
- a) BETÃO DE REGULARIZAÇÃO COM 0.10m DE ESPESURA
- b) 4 ESTACAS MOLDADAS Ø1.20m EM CADA ALINHAMENTO
- c) REGULARIZAÇÃO E PROTEÇÃO DOS TALUDES COM PEDRA ARGAMASSADA, ASSENTE SOBRE GEOTÊXTIL
- d) APARELHO DE APOIO UNIDIRECIONAL (APOIO CENTRAL) OU MULTIDIRECIONAL (REstantes APOIOS), ESFÉRICO, COM PLACA DE DESLIZAMENTO EM UHMWPE (POLIETILENO DE PESO MOLECULAR ULTRA-ELEVADO) OU MATERIAL EQUIVALENTE, COM PROTECÇÃO ANTICORROSIVA PARA AMBIENTE C4, DURABILIDADE MUITO ALTA (≥25 ANOS)

LEGENDA:

- TRACÇÃO DE VIA PROPOSTO
- TRACÇÃO DE VIA EXISTENTE
- ELEMENTOS A DEMOLIR
- SONDAGEM EXECUTADA
- SC11



Logótipos e identificação complementar		Logótipos e identificação complementar	
EPF		PROFICO	
TIF - CONSULTORES DE ENGENHARIA E PROJETUAL		Infraestruturas de Portugal	
Código Projeto		Código Projeto	
00		PF0223.PE.02.01.05.00.002.00	
19/12/2024		19/12/2024	
Emissão Inicial		Versão	
Projeto		002	
Gonçalo Fernandes		00	
Descrição		Escalas	
Responsável		1:200	
Manuel Pera Fernandes			
Fase			
Projeto de Execução			
Direção de Engenharia e Ambiente			
Empreendimento			
PF0223.PE.02.01.05.00.002.00			
Projeto de Engenharia e Ambiente			
