



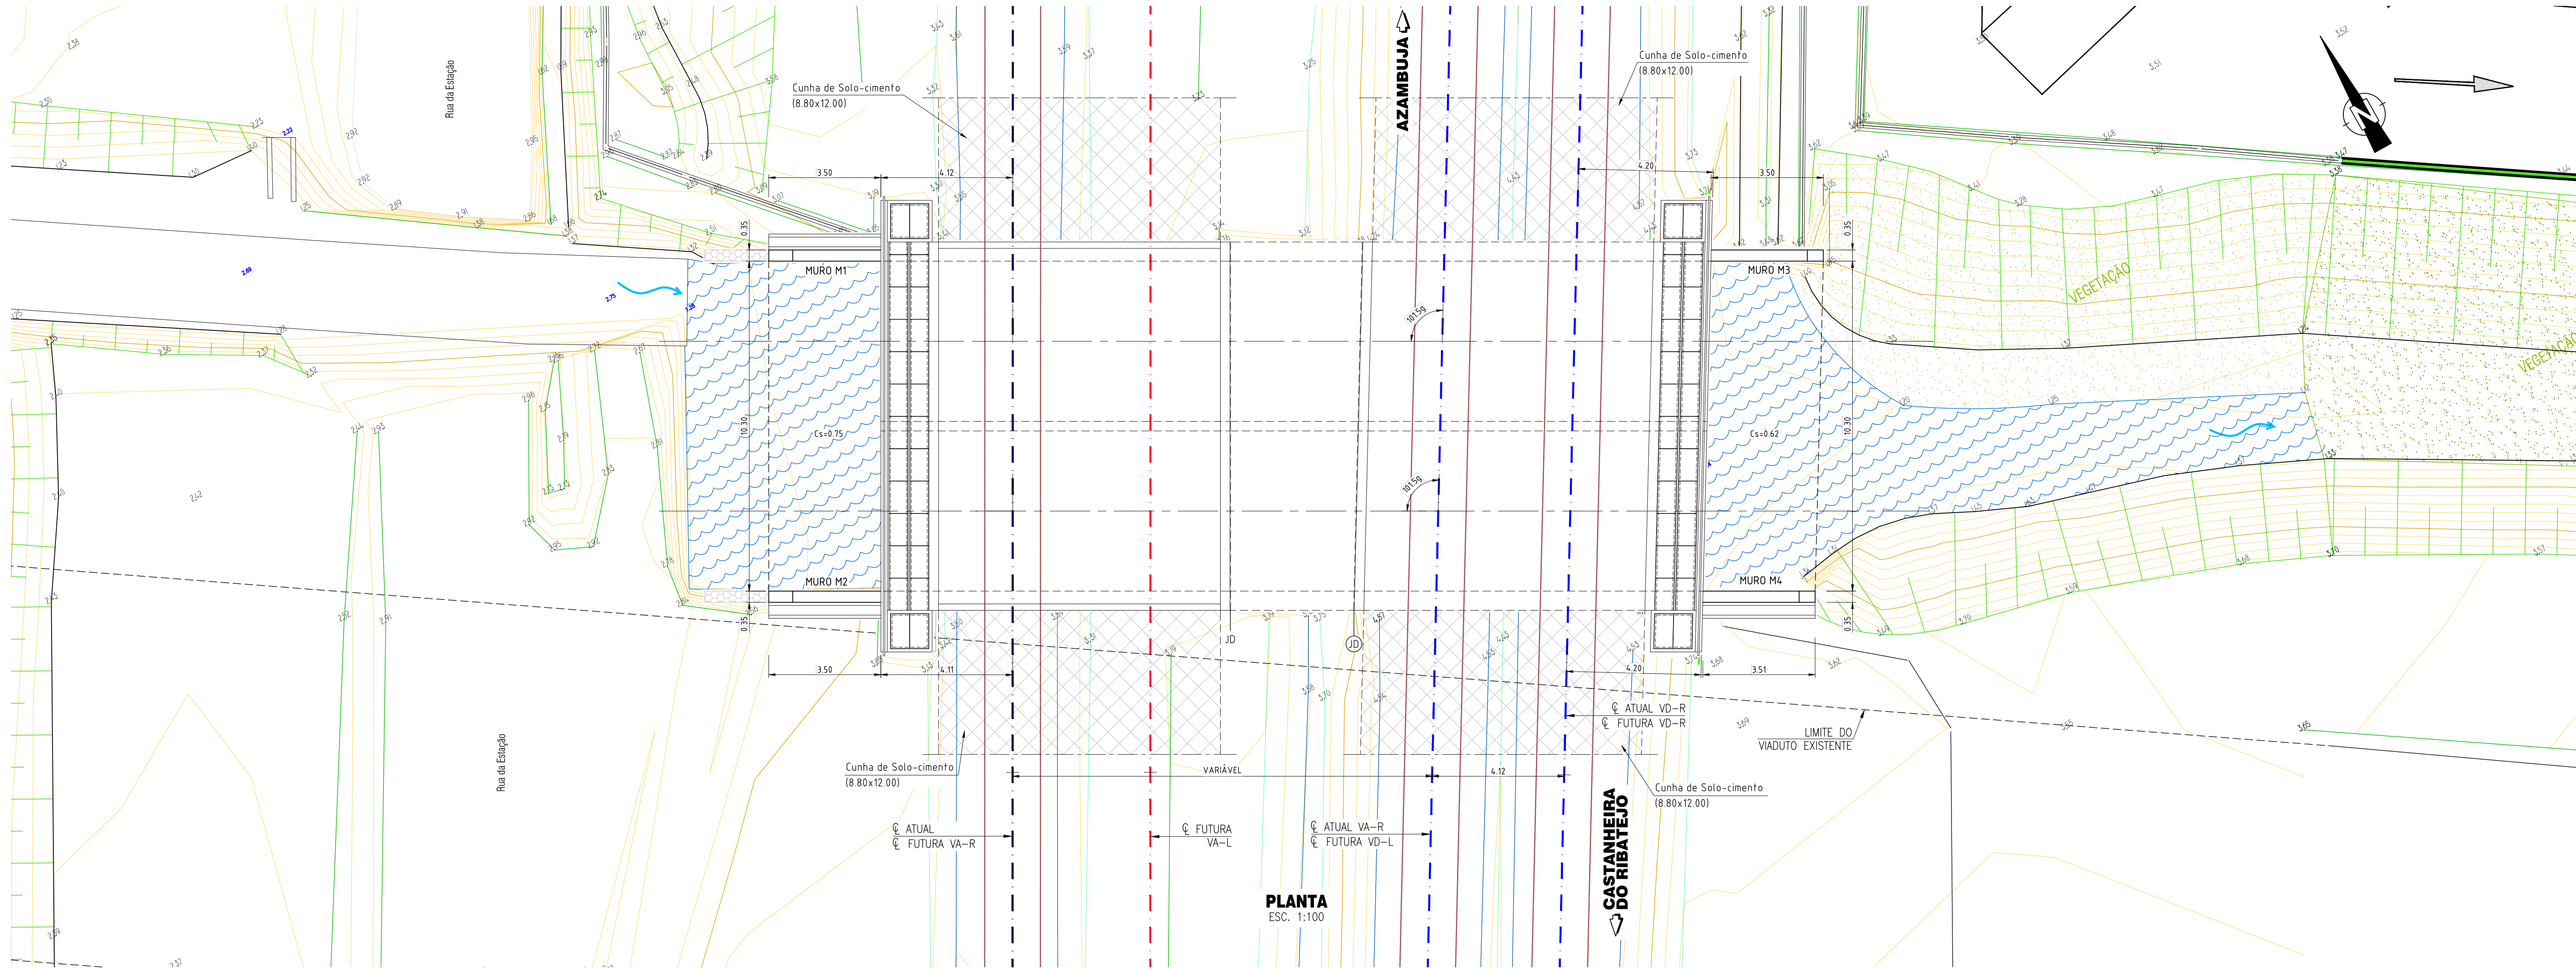

PLANTA
ESC. 1:100

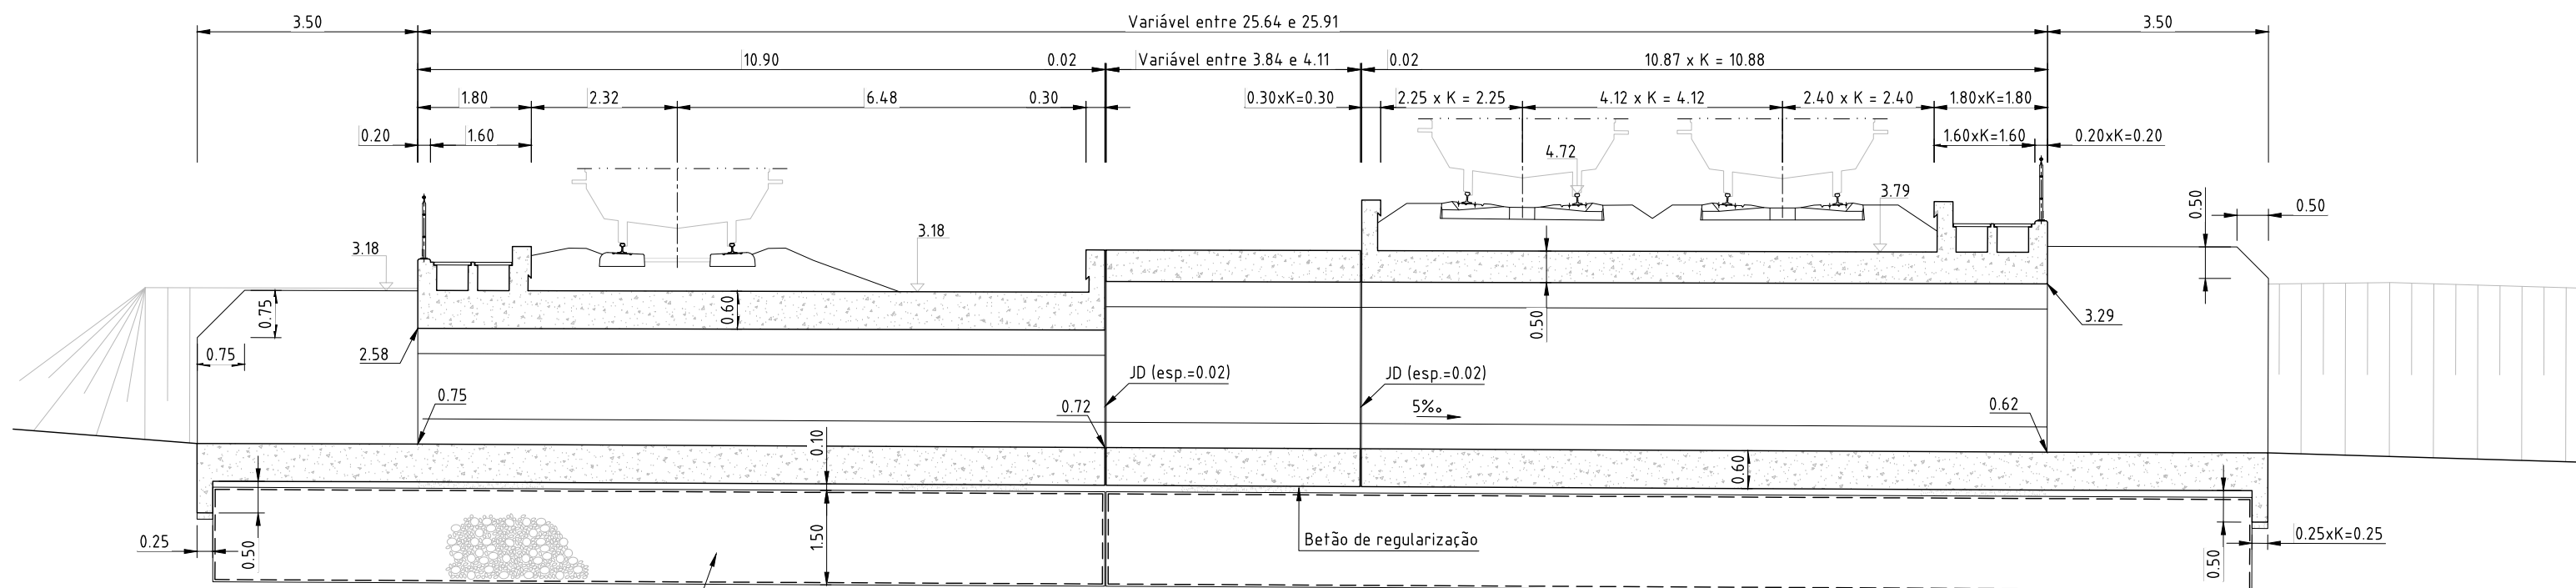


CORTE LONGITUDINAL
ESC. 1:100


Fotografia Montante



Fotografia Jusante

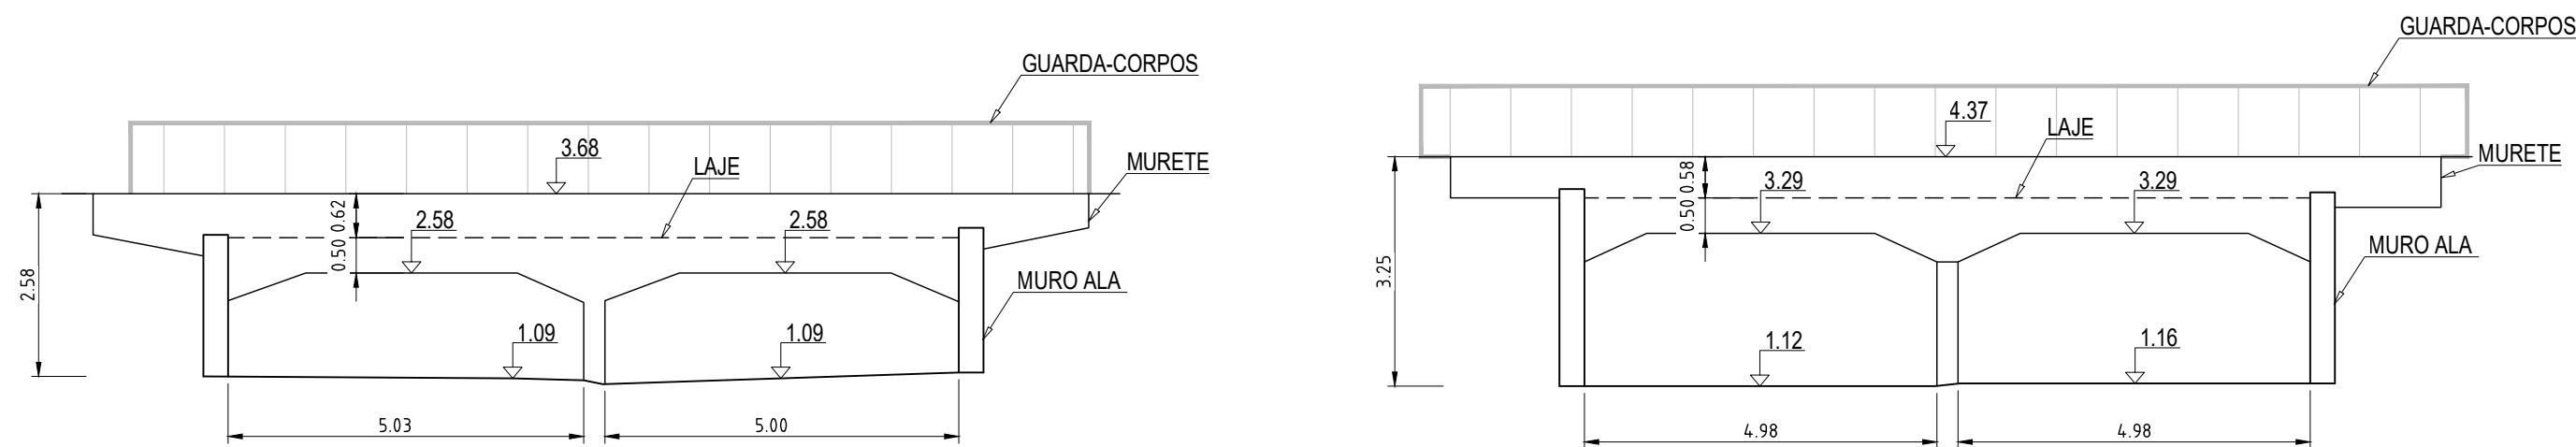

ALÇADO MONTANTE
ESC. 1:100

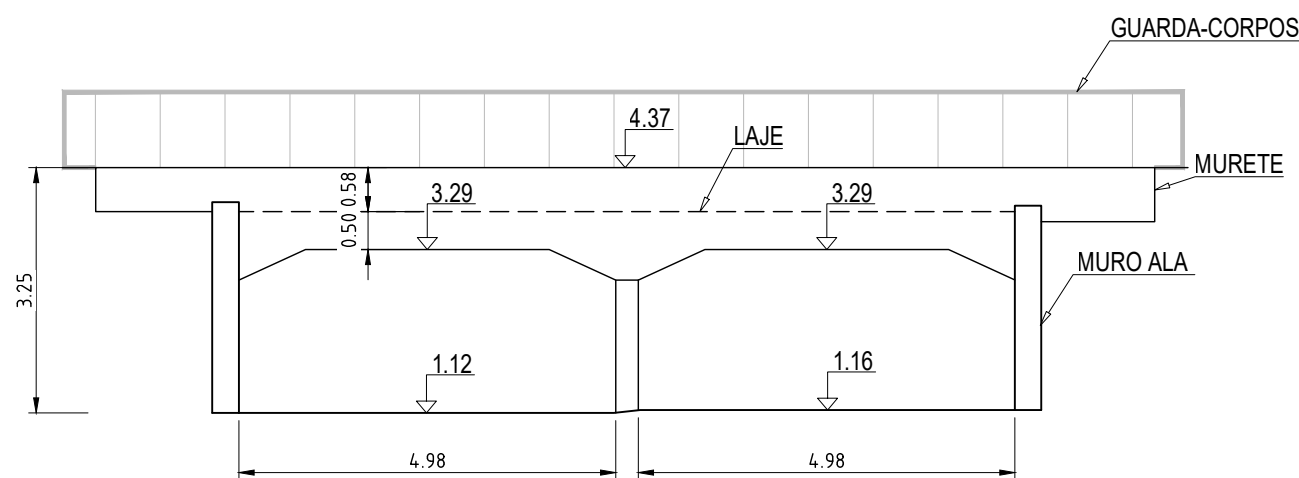

ALÇADO JUSANTE
ESC. 1:100

IDENTIFICAÇÃO	PK de Cadastro	PK Medido	Estado de conservação	TIPO	MATERIAL	DIMENSÕES					LOCALIZAÇÃO		
						LARGURA	ALTURA TOTAL	ALTURA VERTICAL	DIÂMETRO	COMPRIMENTO	COORDENADAS (Soleira)		
BOCA DE ENTRADA		36+060	Assoreado	Box	Betão	5.03	5.00	1.49	-	25.74	-71301.800	-73616.296	1.09
BOCA DE SAÍDA		36+060	Assoreado	Box	Betão	4.98	4.98	2.16	-		-71280.668	-73631.542	1.12

[Valores em metros]

NOTAS:

ALÇADOS desenhados com base no levantamento de pormenor da PH realizado em 2023

CORTE LONGITUDINAL adaptado a partir das telas finais de 2006 com altimetria retificada, com base no levantamento das PHs, e no levantamento das vias

PLANTA realizada sobrepondo a planta representada nas telas finais de 2006, na topografia atual, e no levantamento das vias

K=1.0003- Factor de viés em relação a V.A.R e V.D.R.

--	--	