




PH 119
MURO – CORTE 2:2
A1=1:25 / A3=1:50

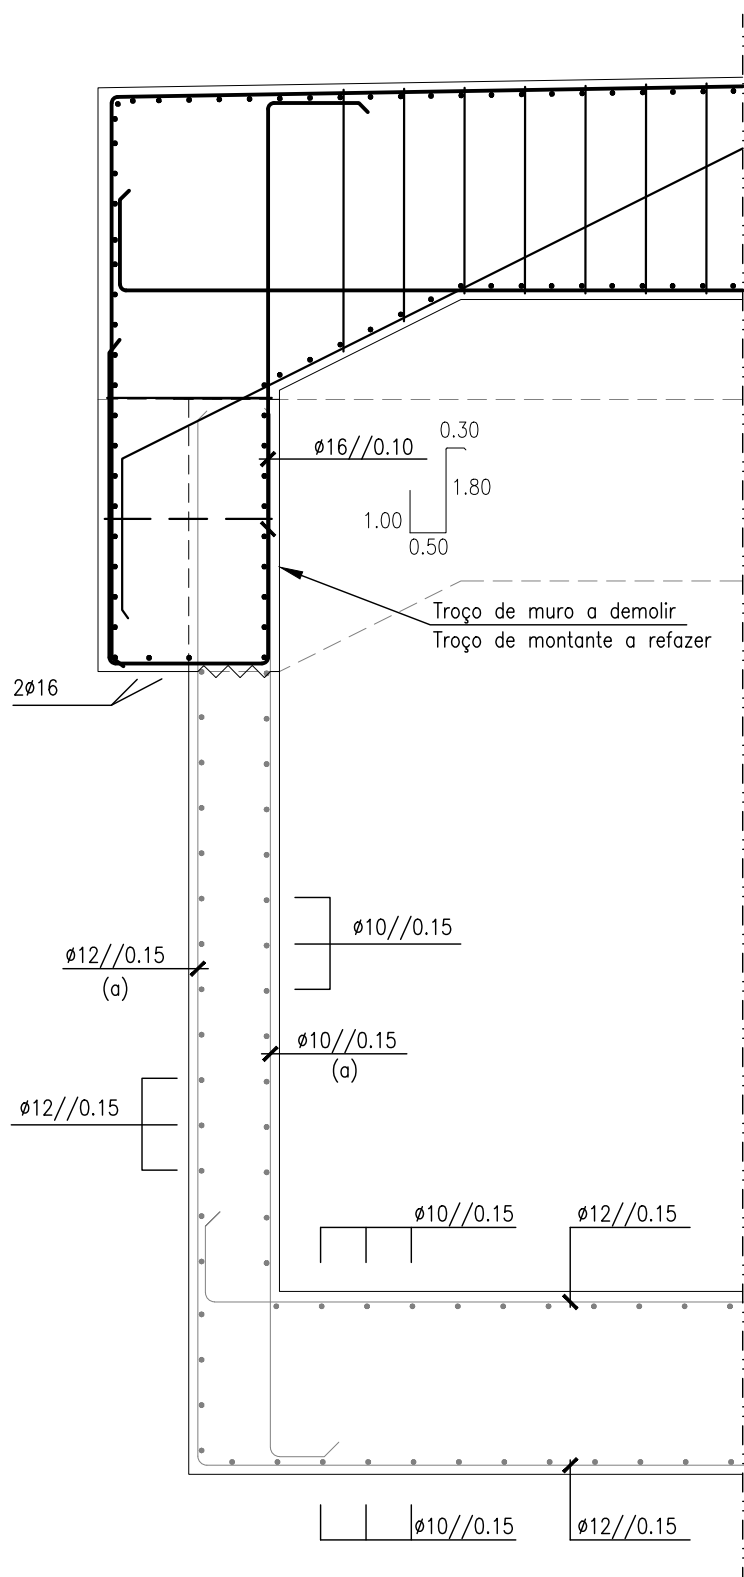


PH 119
MURO – CORTE 3:3
A1=1:25 / A3=1:50

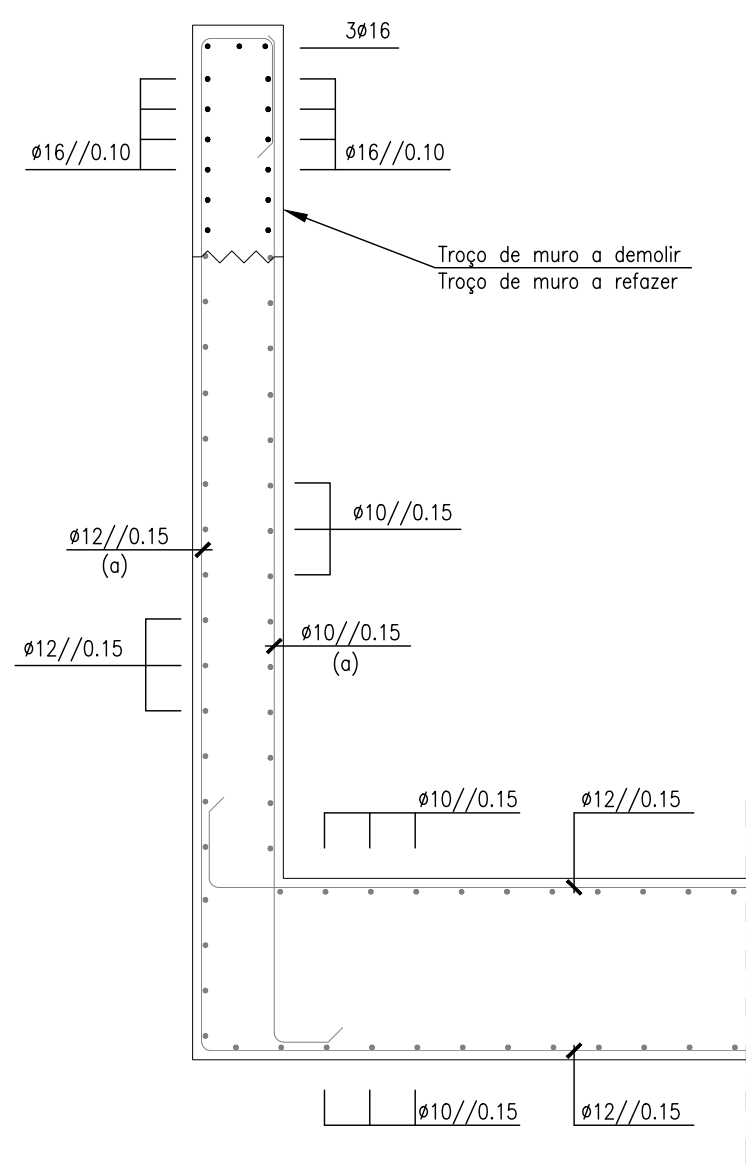


MURETE
ALÇADO
A1=1:25 / A3=1:50

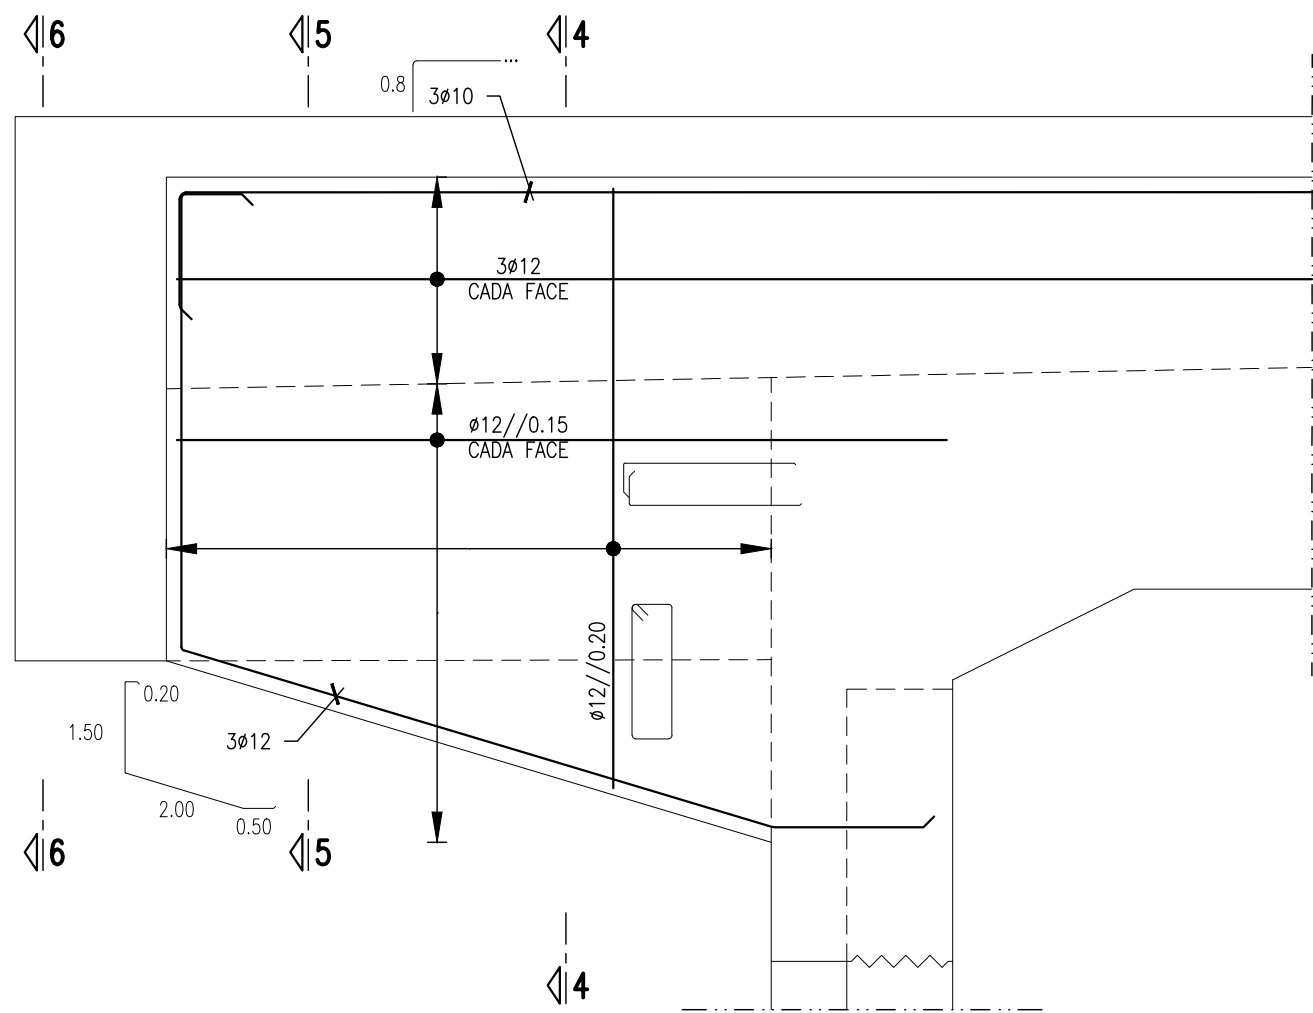


PASSADIÇO
CORTE 7:7
A1=1:25 / A3=1:50

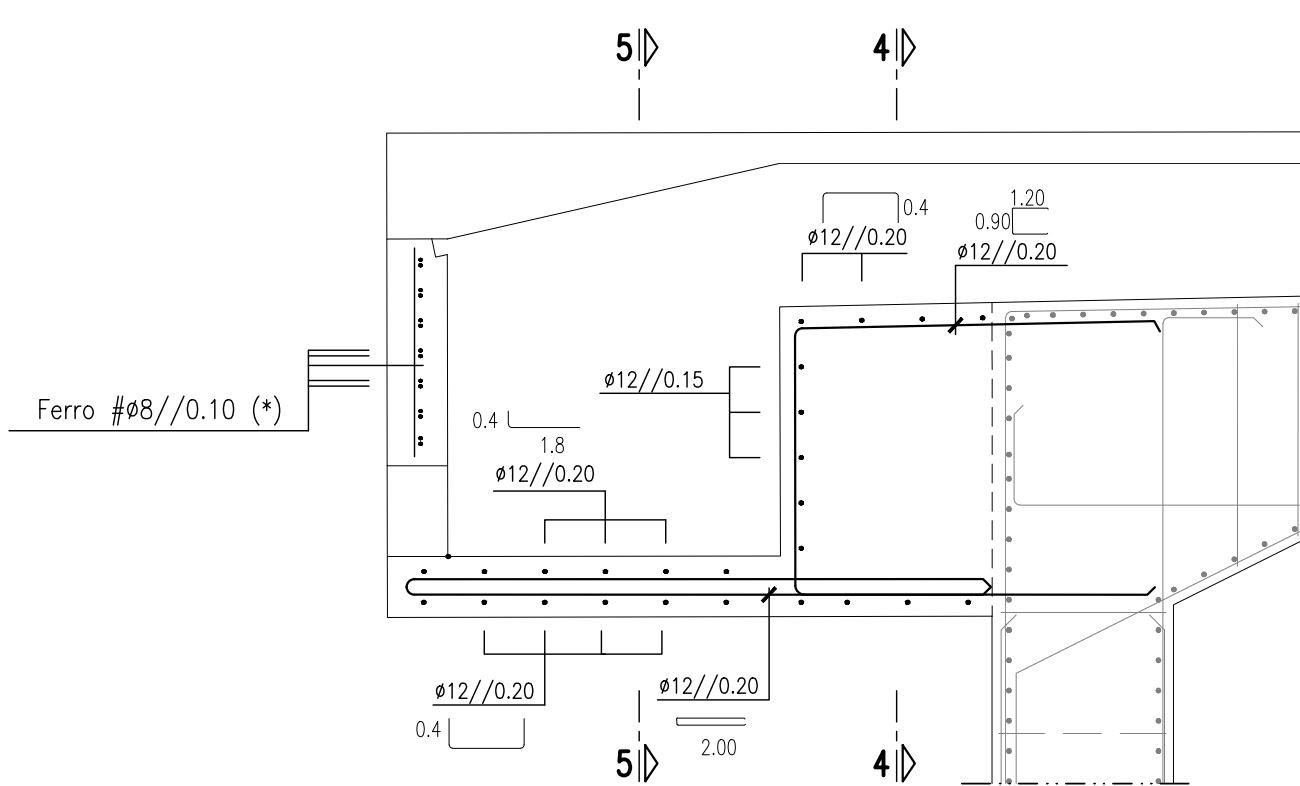


PASSADIÇO
CORTE 4:4
A1=1:25 / A3=1:50

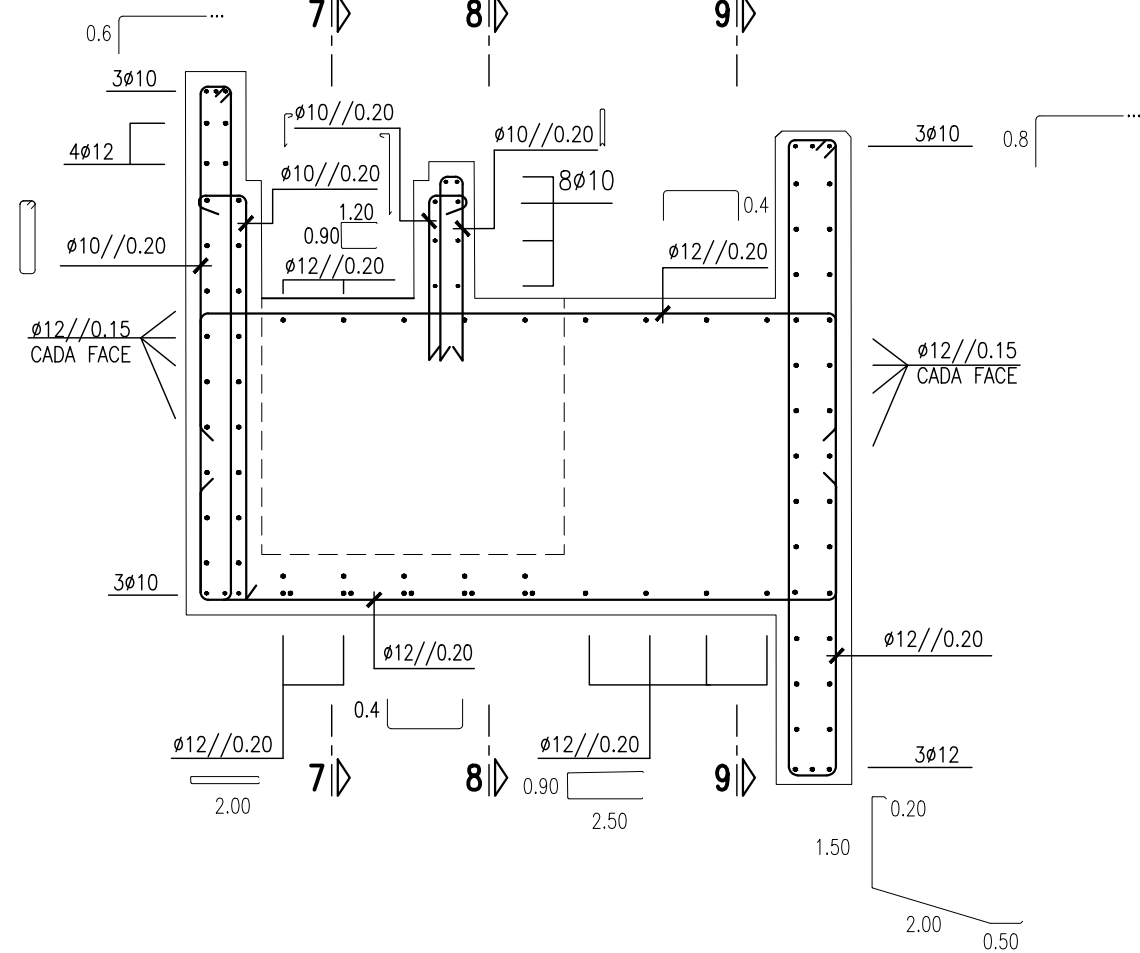


PASSADIÇO
CORTE 8:8
A1=1:25 / A3=1:50

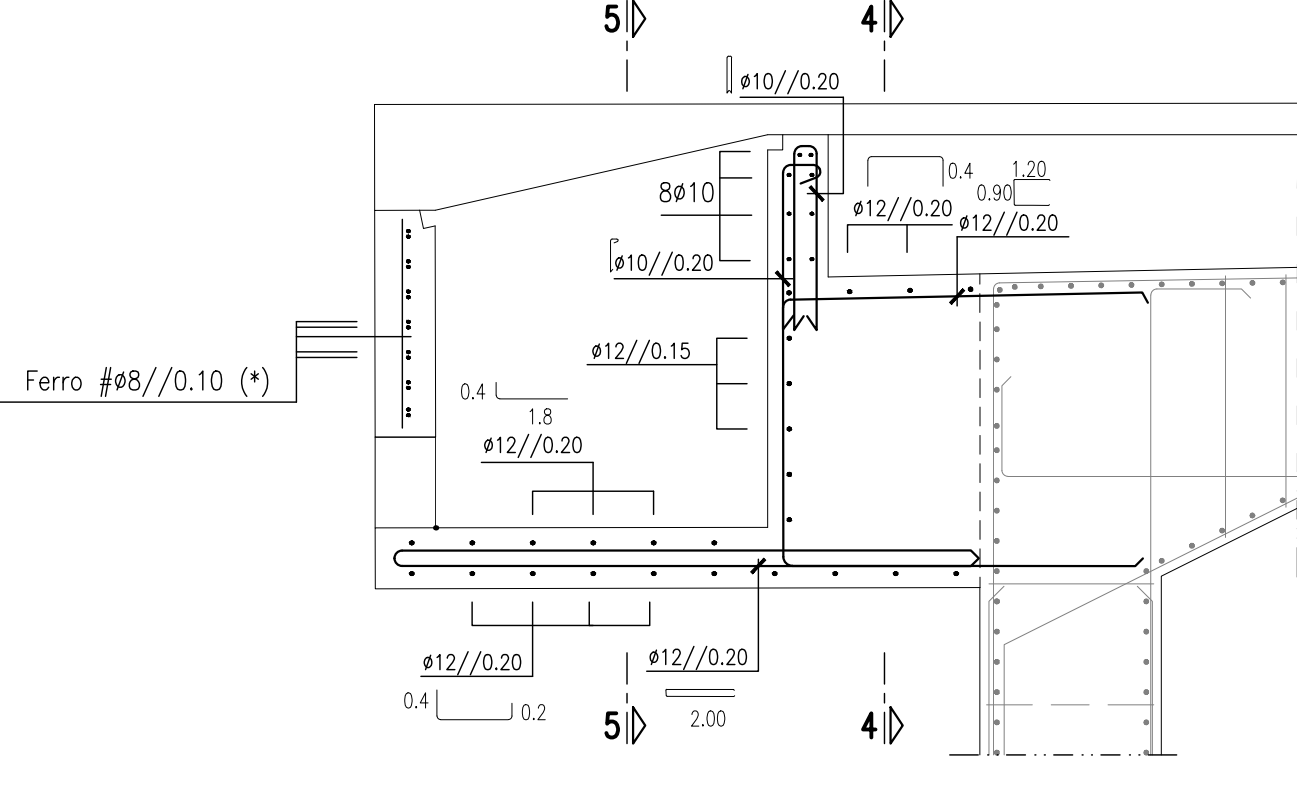


PASSADIÇO
CORTE 5:5
A1=1:25 / A3=1:50

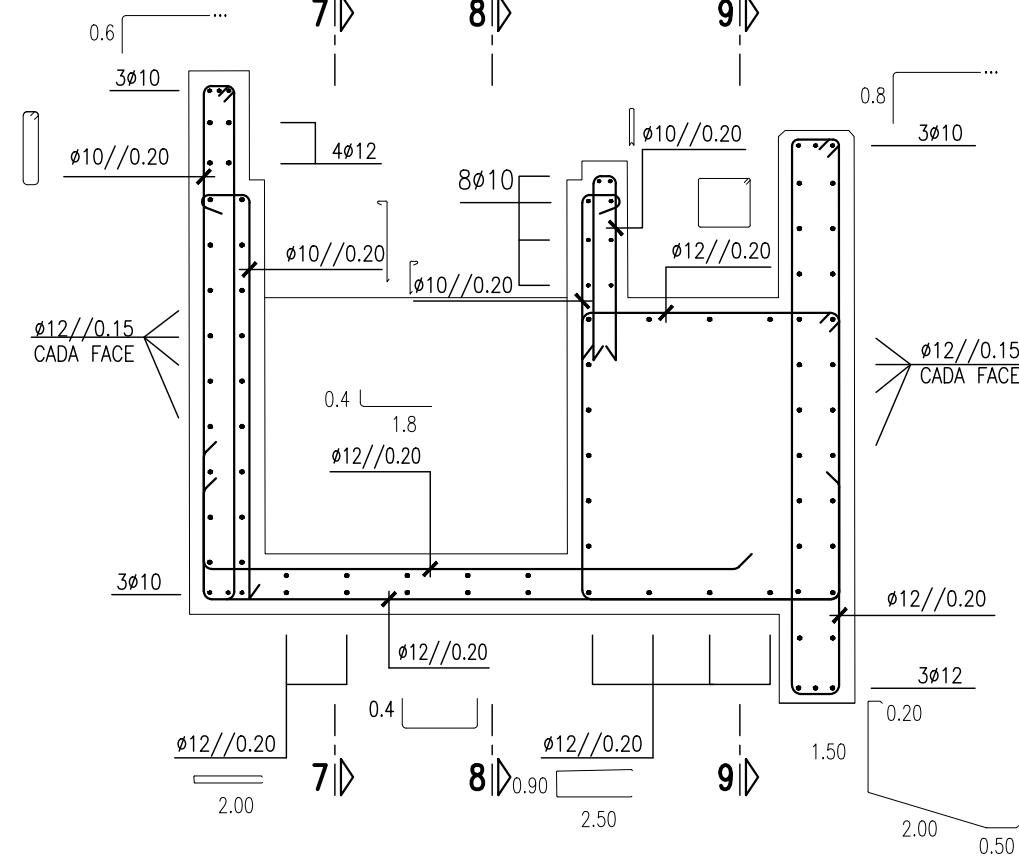

PASSADIÇO
CORTE 6:6
A1=1:25 / A3=1:50

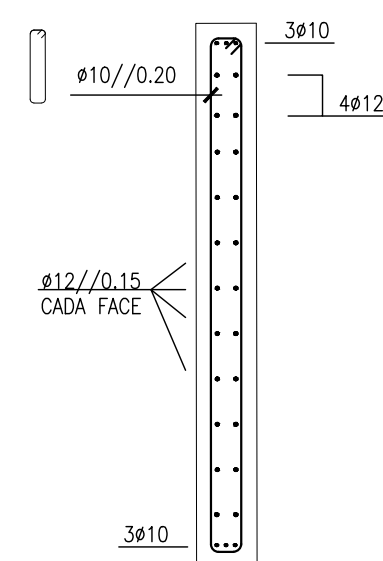


PASSADIÇO
CORTE 9:9
A1=1:25 / A3=1:50

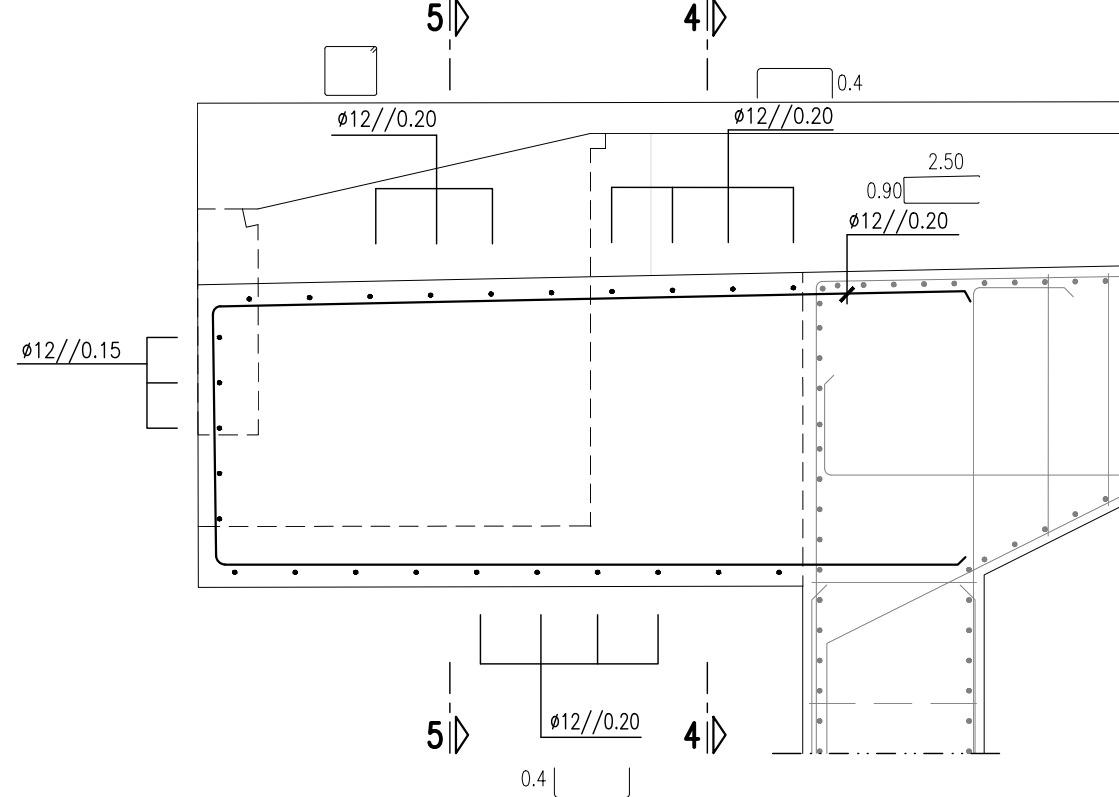


(*) Ferros horizontais em espera para desdobrar antes da betonagem de 2ª Fase)


MICROESTACAS
A1=1:25 / A3=1:50

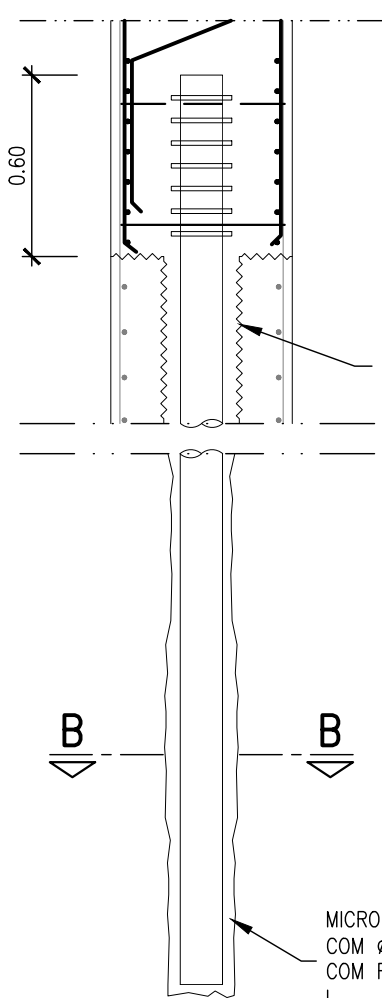


MICROESTACA
SECÇÃO A:A
A1=1:5 / A3=1:10

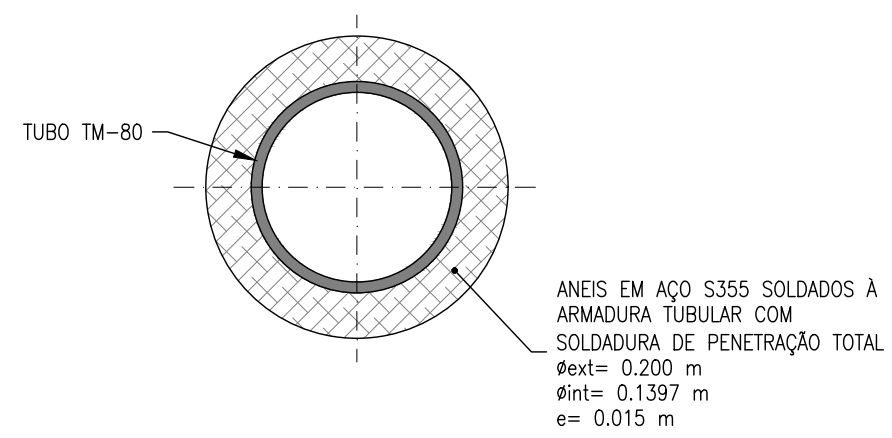


MICROESTACA
SECÇÃO B:B
A1=1:5 / A3=1:10

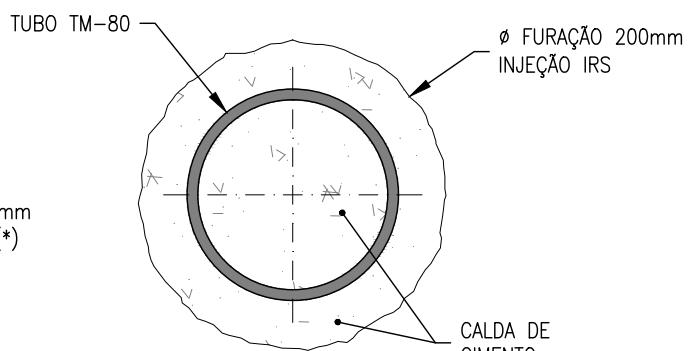

MICROESTACA
PONTA SUPERIOR
A1=1:5 / A3=1:10

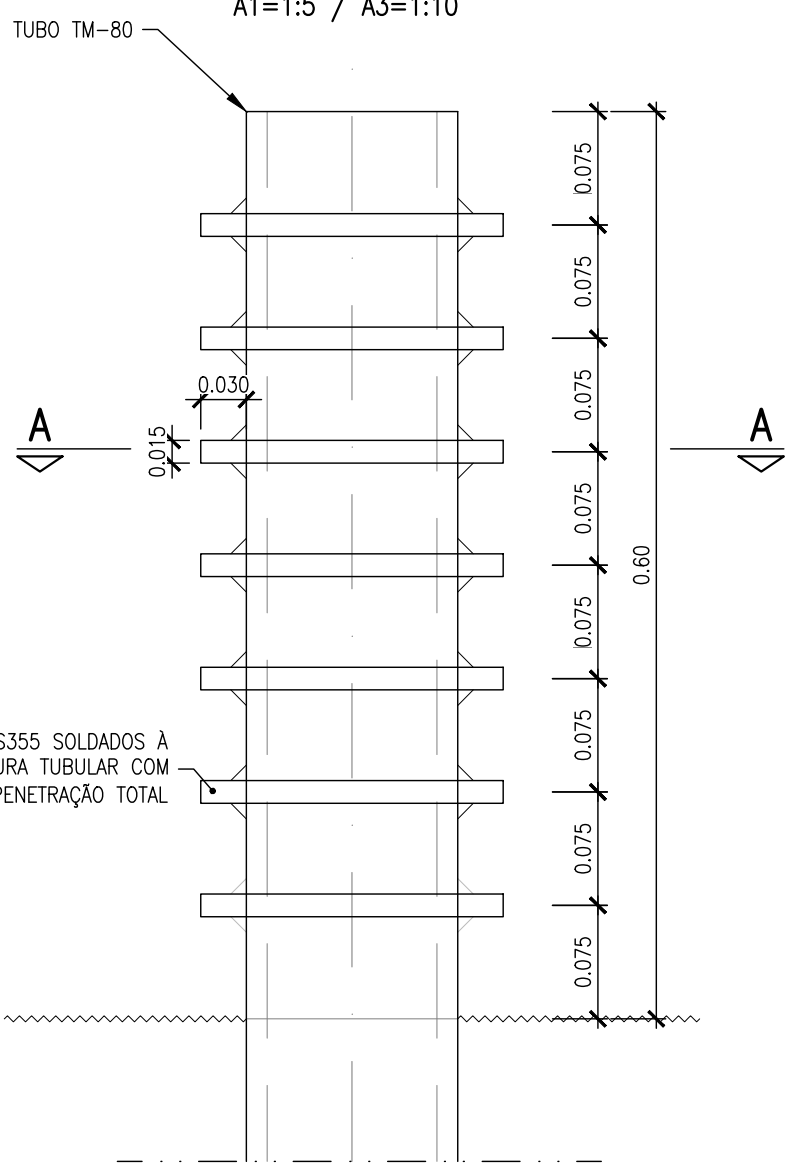

CALEIRA
ASSENTAMENTO JUNTO AOS MUROS
A1=1:20 / A3=1:40

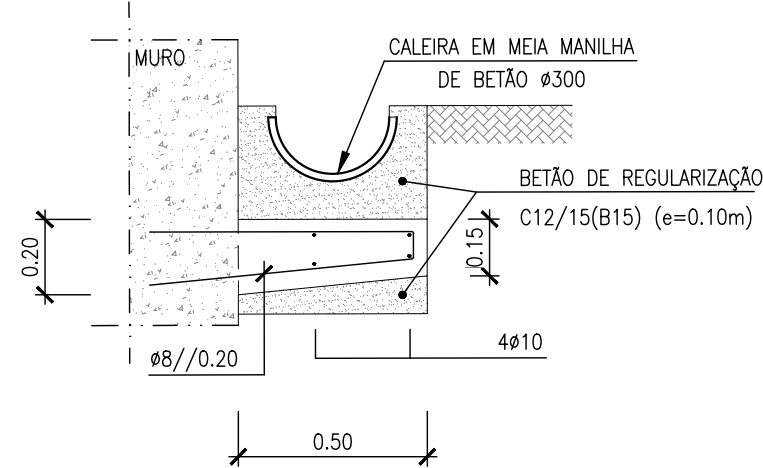


LEGENDA:

ARMADURA EXISTENTE:
LADO DAS TERRAS
LADO VISIVEL
ARMADURA:
LADO DAS TERRAS
LADO VISIVEL

NOTAS:

- SEMPRE QUE NÃO HAJA INDICAÇÃO EM CONTRÁRIO, OS COMPRIMENTOS MÍNIMOS DE AMARRAÇÃO DAS ARMADURAS SERÃO DE 50Ø
- AMARRAÇÕES COM GANCHO: COMPRIMENTO LIVRE ≥5Ø

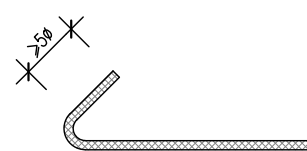

- CONSULTAR O DESENHO RELATIVO ÀS LIGAÇÕES A EFETUAR AO CIRCUITO RCT+TP.

(a) ARMADURA EXISTENTE REPESCADA E ADAPTADA AO PROLONGAMENTO DO MONTANTE

(*) - COMPRIMENTOS ESTIMADOS COM BASE NA INFORMAÇÃO DISPONIVEL EM FASE DE PROJETO, DEVEM SER AFERIDOS EM OBRA.

Logótipos e informação complementar				PF0223.PE.02.04.06.00.008.00			
Linha do Norte - PK 34+100 a PK 47+000				15-11-2024			
PH ao PK 37+880 (Regatiera) (PH 119)				008			
V02 - INFRAESTRUTURAS DE OBRAS DE ARTE (VIA FÉRREA)				00			
T2.4 - PASSAGENS HIDRAULICAS				1:5 1:10 1:20 1:25			
Armaduras				Muros e Passadiços			
Muros e Passadiços							