
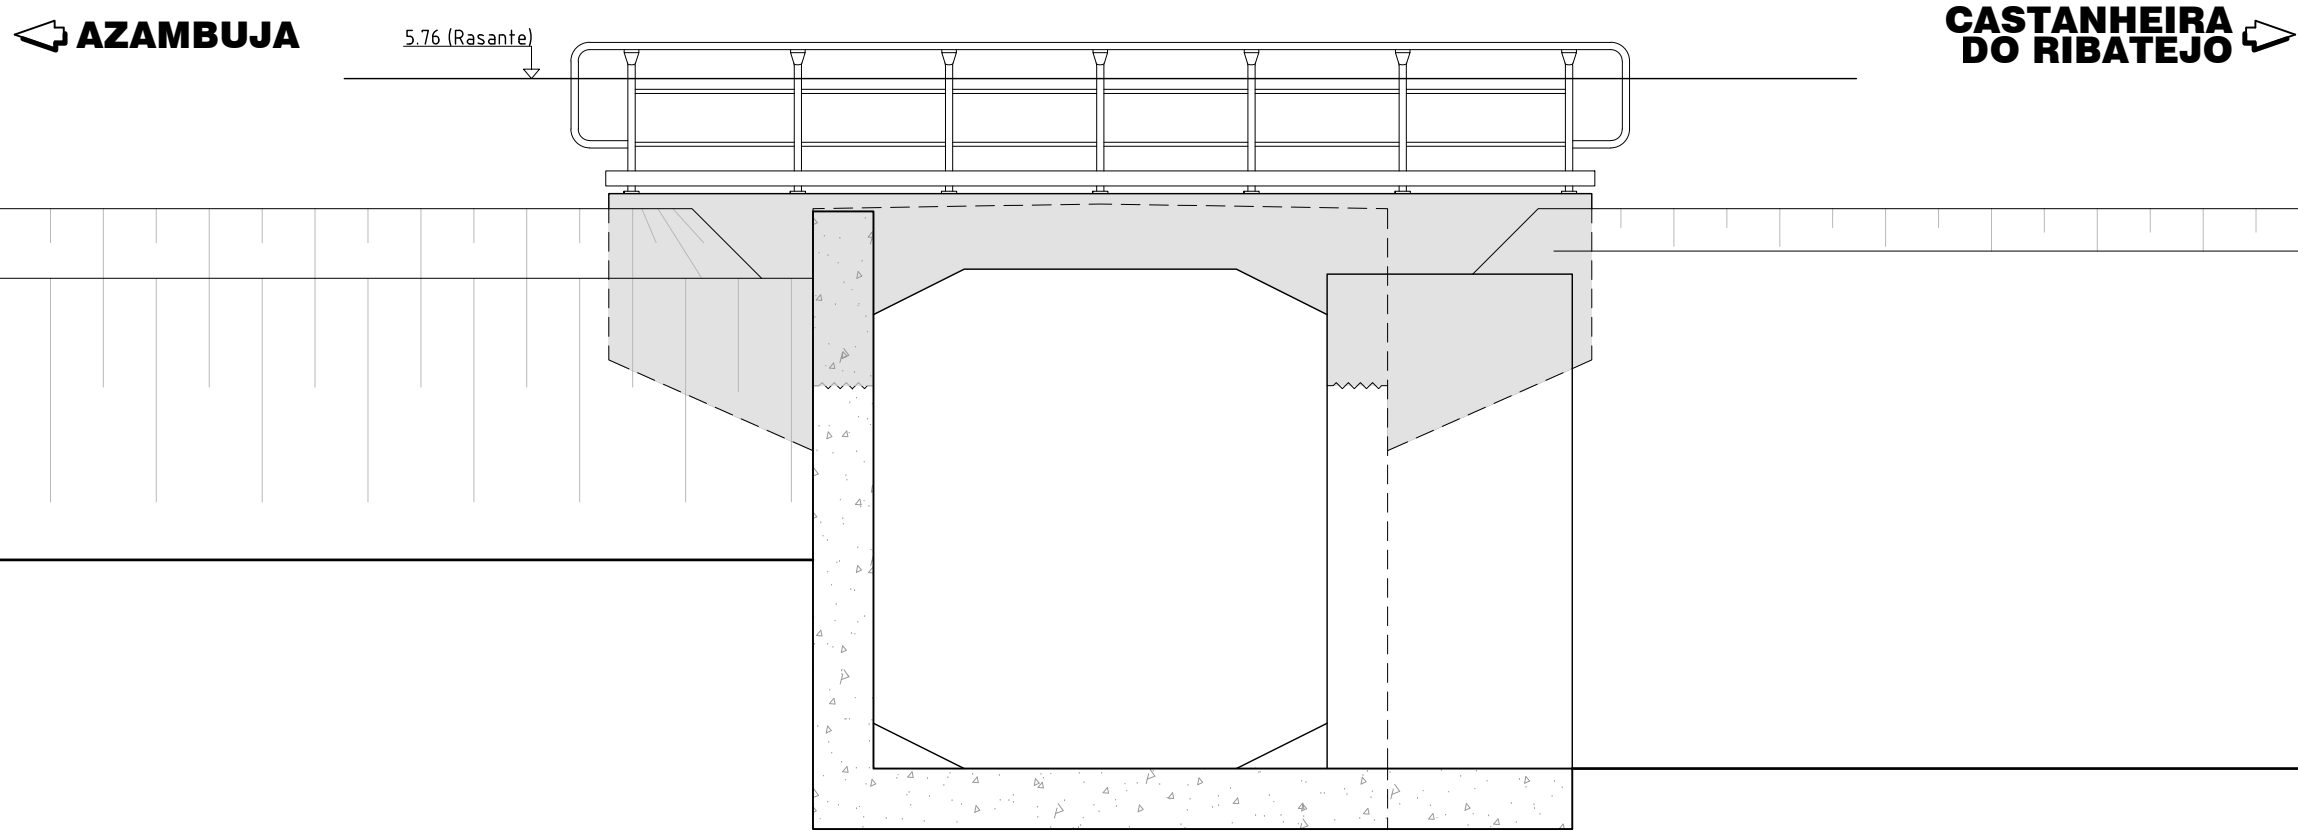


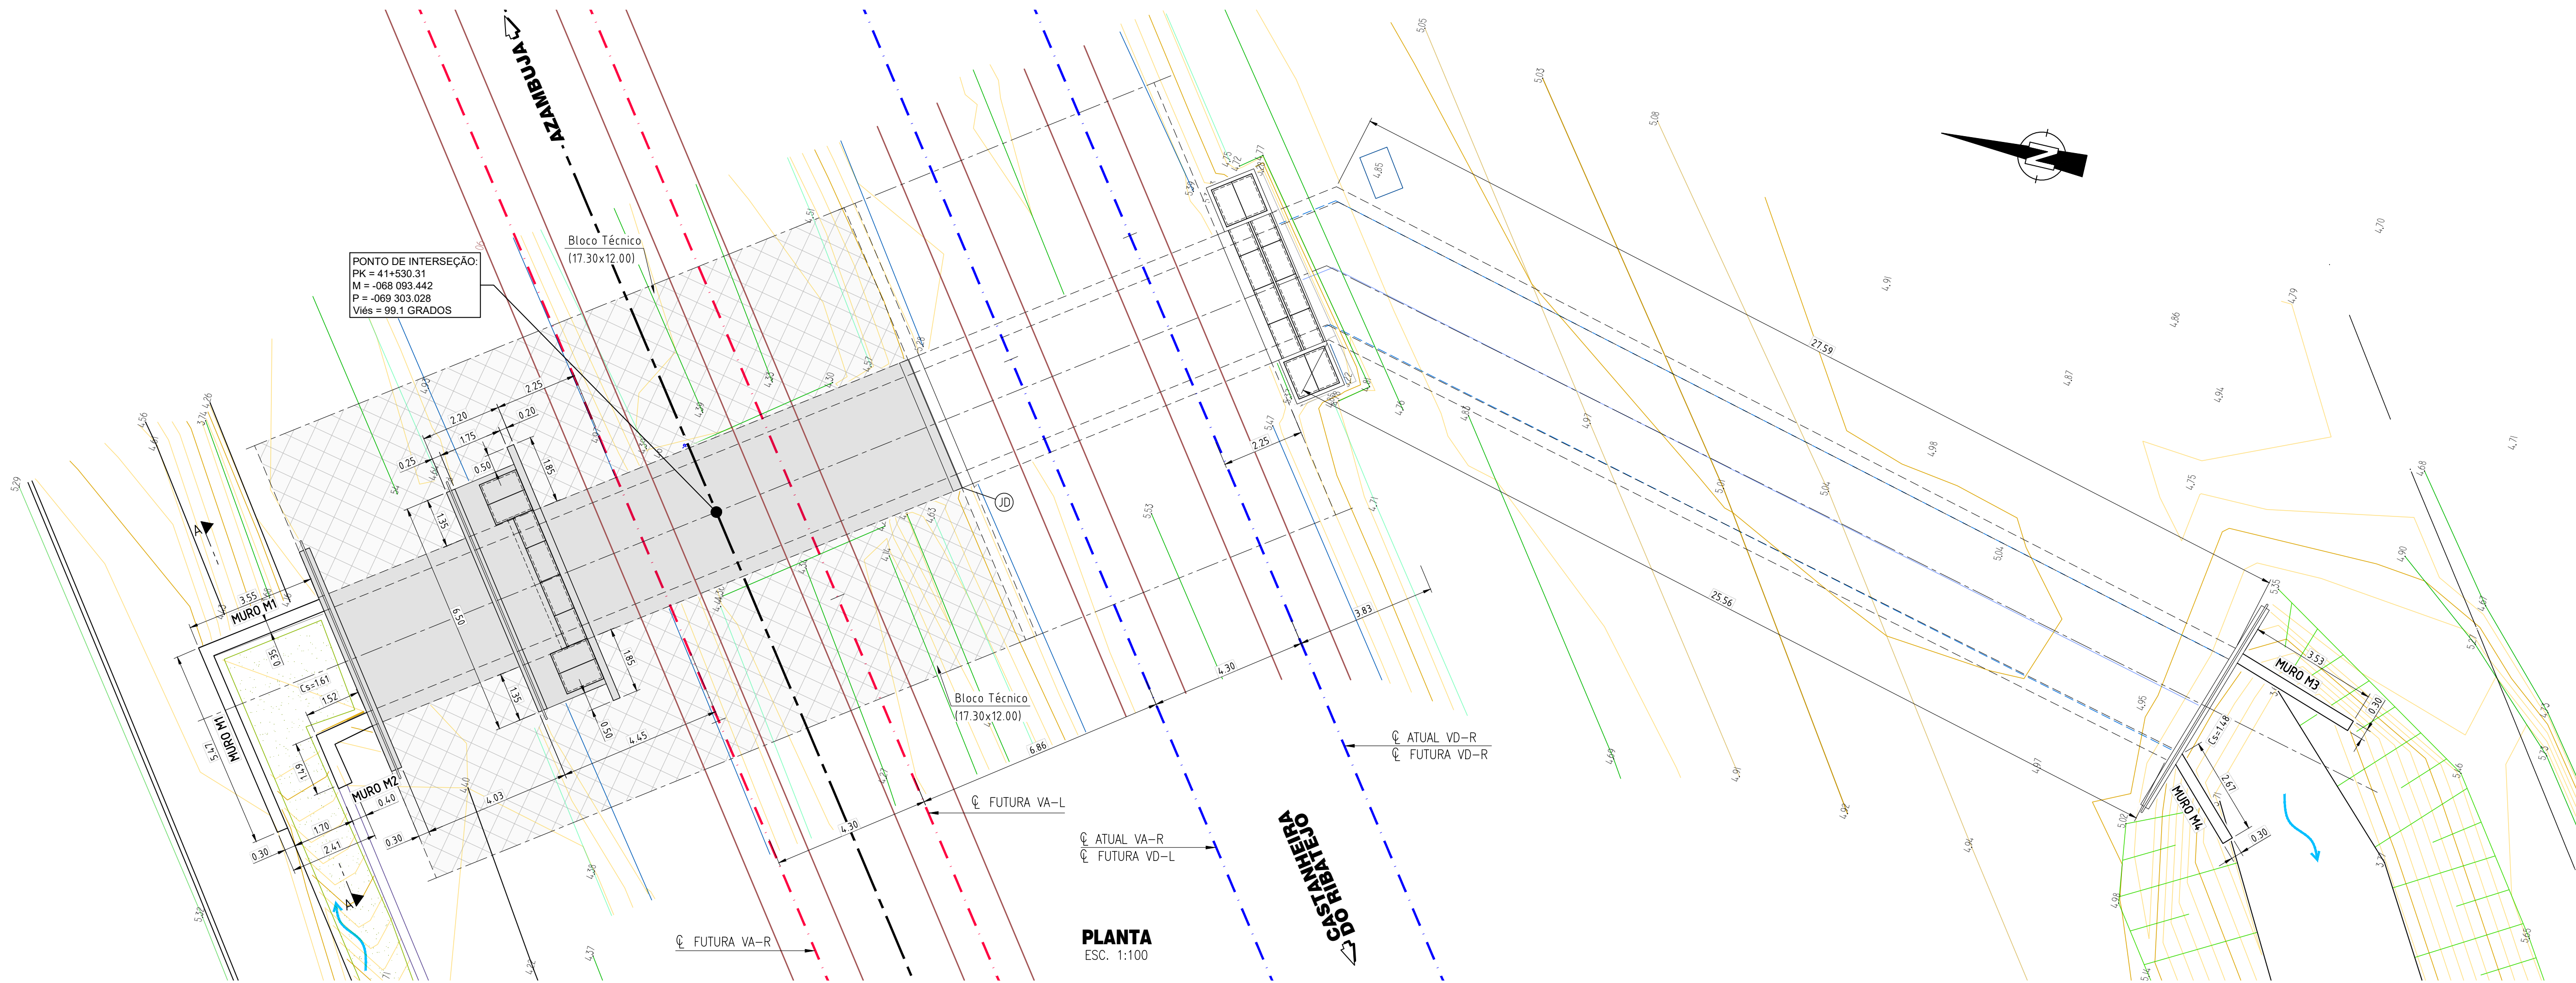

ALÇADO MONTANTE
CORTE A-A
ESC. 1:50

NOTAS:

- AS COTAS ALTIMÉTRICAS SÃO DADAS NO TOSCO.
- TODAS AS SUPERFÍCIES DE BETÃO ENTERRADAS SERÃO IMPERMEABILIZADAS COM EMULSÃO BETUMINOSA DO TIPO ECR1, CATIÔNICA DE ROTURA RÁPIDA.

MATERIAIS	BETÕES					Dmax. Inerte (mm)	Recobr. (mm)
	CLASSE DE RESISTÊNCIA	CLASSE EXPOSIÇÃO	CLASSE ABAIXAMENTO	TEOR CLORETO			
REGULARIZAÇÃO DE FUNDAÇÕES ⁽¹⁾	C16/20	X0 (P)	S2	cl 1.0	22	-	
EM FUNDAÇÕES ⁽¹⁾	C30/37	XS2 (P)	S3	cl 0.2	22	55	
EM ELEVÇÃO (MONTANTES E TABULEIRO)	C35/45	X14 (P)	S3	cl 0.2	22	50	

AÇO A500 NR S0 EM VARÕES PARA BETÃO ARMADO (E460-2017) AÇO N80 EM TUBOS DE MICROESTACAS (fsyd: 560 MPa) AÇO S355 J2 EM ESTRUTURAS METÁLICAS (fsyd ≥ 275 MPa)
CLASSIFICAÇÃO DE EXPOSIÇÃO DE ACORDO COM A NORMA NP EN 206:2013 E A ESPECIFICAÇÃO LNEC E464-2007 VIDA ÚTIL DA ESTRUTURA (NP EN 206:2013+A2:2021 - DNA 5.3.1); 100 ANOS (CATEGORIA 5) CLASSE ESTRUTURAL (EC2): S6 CLASSE DE INSPEÇÃO (NP EN 13670-1:2011 - QUADRO G.1; DL30-2007; III ARTº 7º 2); 3



Cofinanciado pela
União Europeia

Logótipo e informação complementar				PF0223.PE.02.04.09.00.001-003.00_DIM.DWG			
PF CONSULTORES DE ENGENHARIA E ARQUITETURA, L.A.				Direção de Engenharia e Ambiente			
00 15.11.2024 Emissão inicial				Projeto de Execução			
Rev. Data Descrição Responsável				DIMENSIONAMENTO PLANTA E ALÇADO			
Gonçalo Fernandes Nuno Sobral Manuel Pera Fernandes				1:100 1:50			