


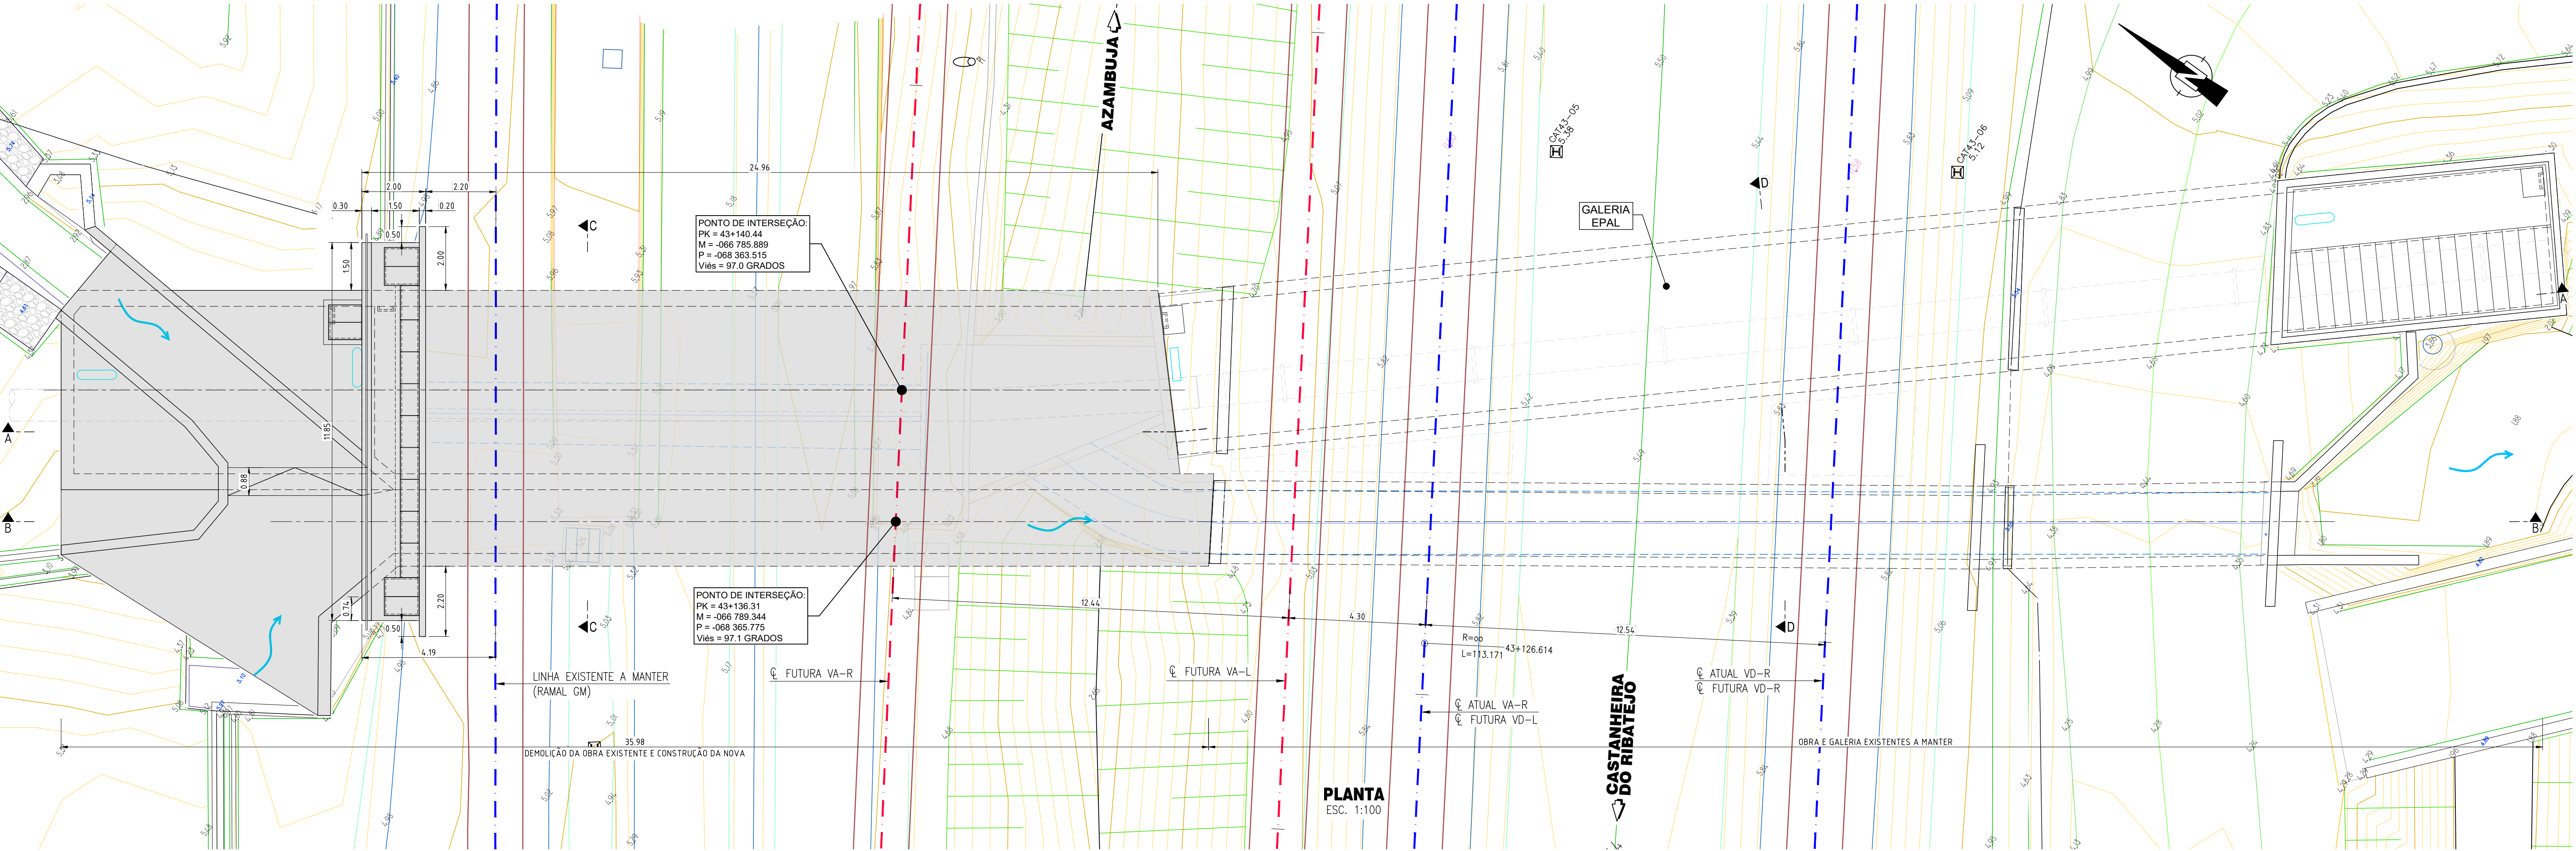

NOTAS:

- AS COTAS ALTIMÉTRICAS SÃO DADAS NO TOSCO.
- TODAS AS SUPERFÍCIES DE BETÃO ENTERRADAS SERÃO IMPERMEABILIZADAS COM EMULSÃO BETUMINOSA DO TIPO ECR1, CATIÔNICA DE ROTURA RÁPIDA.

LEGENDA:

- - - - - TRACADO DE VIA PROPOSTO
- - - - - TRACADO DE VIA EXISTENTE

MATERIAIS	BETÕES					
	CLASSE DE RESISTÊNCIA	CLASSE EXPOSIÇÃO	CLASSE ABAIXAMENTO	TEOR CLORETOS	Dmax. Inerte (mm)	Recobr. (mm)
REGULARIZAÇÃO DE FUNDAÇÕES ⁽¹⁾	C16/20	X0 (P)	-	d 1.0	-	-
ESTACAS ⁽¹⁾	C30/37	XS2 (P)	S4	d 0.2	22	75
LAJES DE SOLEIRA E SAPATA ⁽¹⁾	C30/37	XS2 (P)	S3	d 0.2	22	55
MONTANTES E MUROS	C30/37	XS2 (P)	S3	d 0.2	22	55
TABULEIRO	C35/45	XS1 (P)	S3	d 0.2	22	50

AÇO A500 NR S0 EM VARÕES PARA BETÃO ARMADO (E460-2017)
AÇO N80 EM TUBOS DE MICROESTACAS (fyd 580 MPa)
AÇO S355 J2 EM ESTRUTURAS METÁLICAS (fyd ≥ 275 MPa)
CLASSIFICAÇÃO DE EXPOSIÇÃO DE ACORDO COM A NORMA NP EN 206:2013 E A ESPECIFICAÇÃO LNEC E464-2007
VIDA ÚTIL DA ESTRUTURA (NP EN 206:2013+A2:2021 - DNA 5.3.1): 100 ANOS (CATEGORIA 5)
CLASSE ESTRUTURAL (EC2): S6
CLASSE DE INSPEÇÃO (NP EN 13670-1:2011 - QUADRO G.1; DL301-2007,III,ARTº 7º.2): 3

⁽¹⁾ OS BETÕES INDICADOS DEVERÃO CONTER NA SUA COMPOSIÇÃO AGREGADOS RECICLADOS, DE ACORDO COM A ESPECIFICAÇÃO LNEC E471-2009

--	--	