


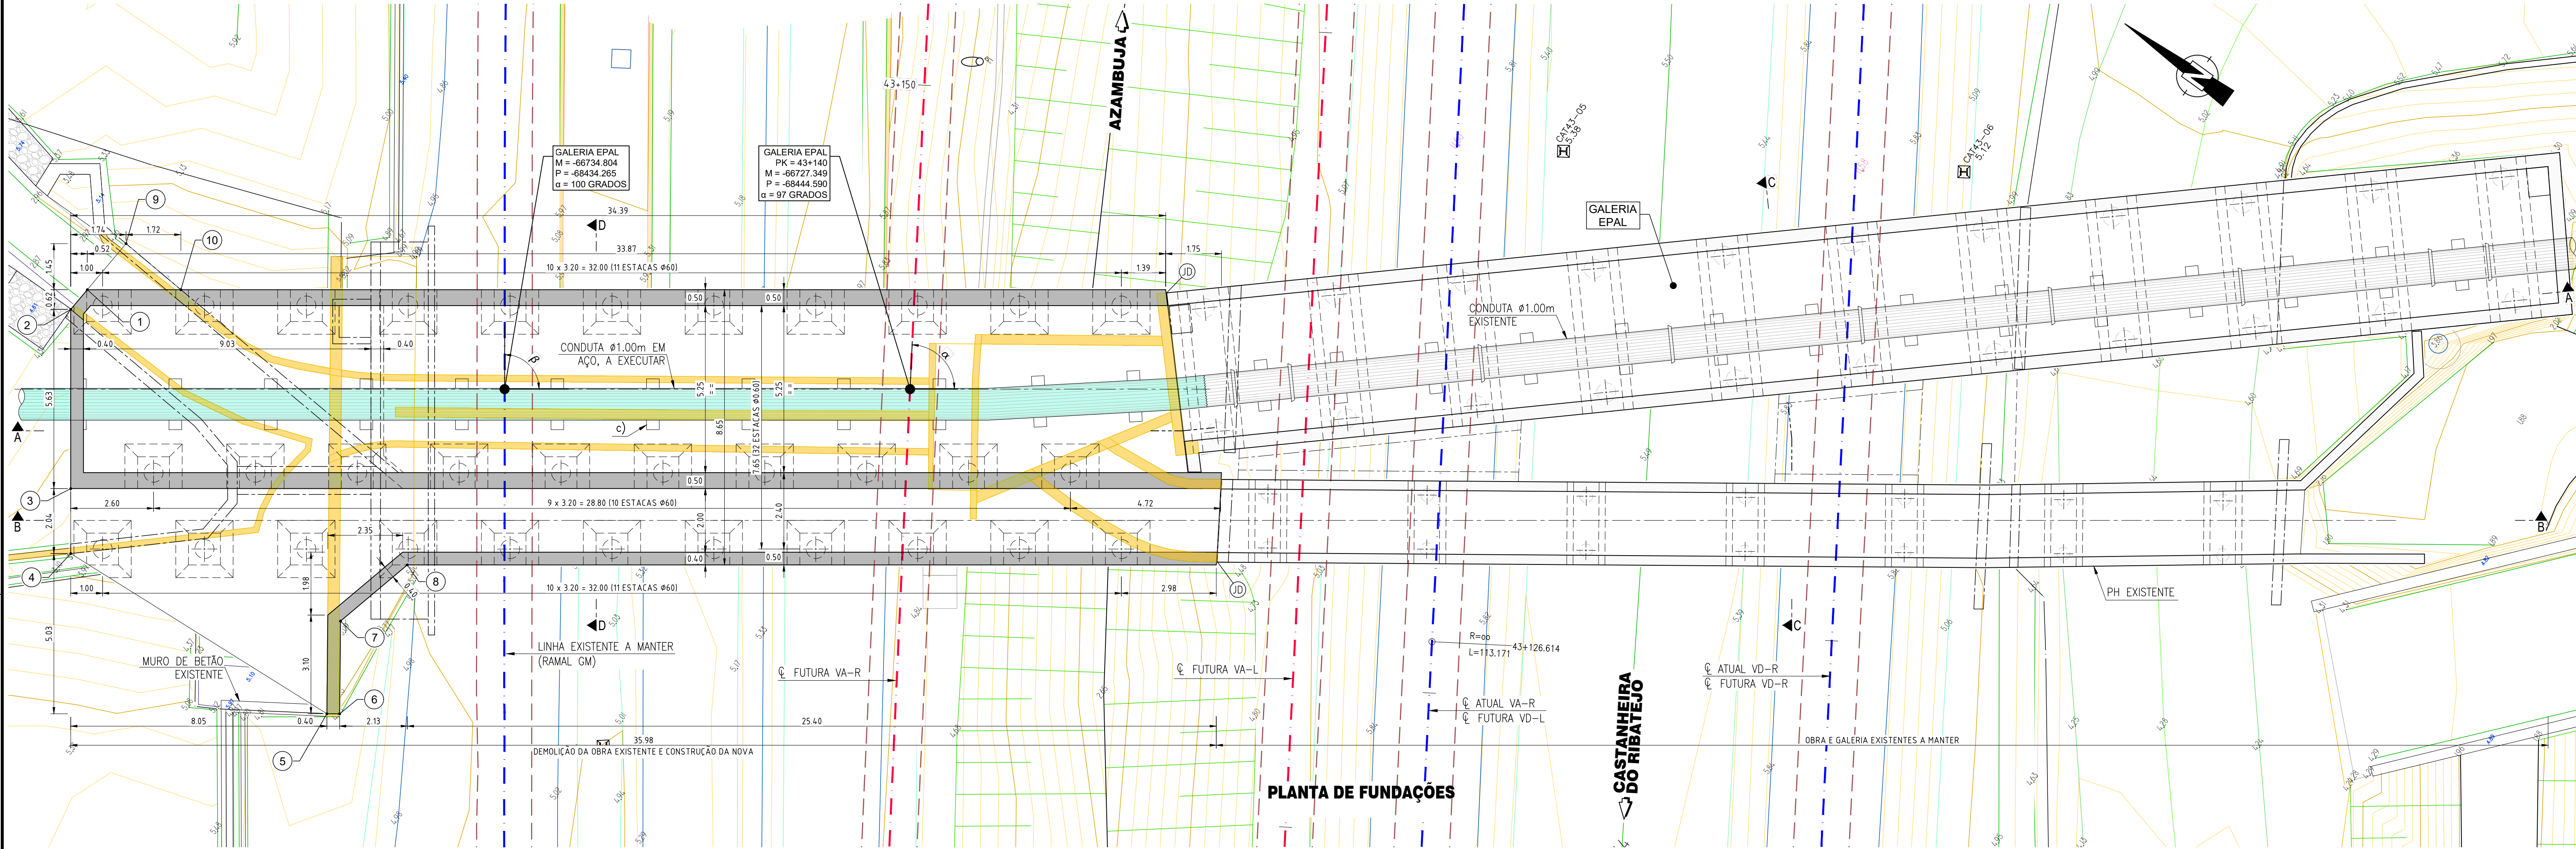

COORDENADAS DE IMPLANTAÇÃO

PONTO	COORDENADAS GEOGRÁFICAS	
	M	P
1	-66798.483	-68340.734
2	-66799.289	-68340.674
3	-66803.855	-68343.971
4	-66805.511	-68345.166
5	-66804.882	-68354.636
6	-66804.651	-68354.963
7	-66802.271	-68353.278
8	-66799.612	-68353.947
9	-66796.597	-68340.873
10	-66796.763	-68343.116

LEGENDA:

- TRACADO DE VIA PROPOSTO
- TRACADO DE VIA EXISTENTE

--	--	