



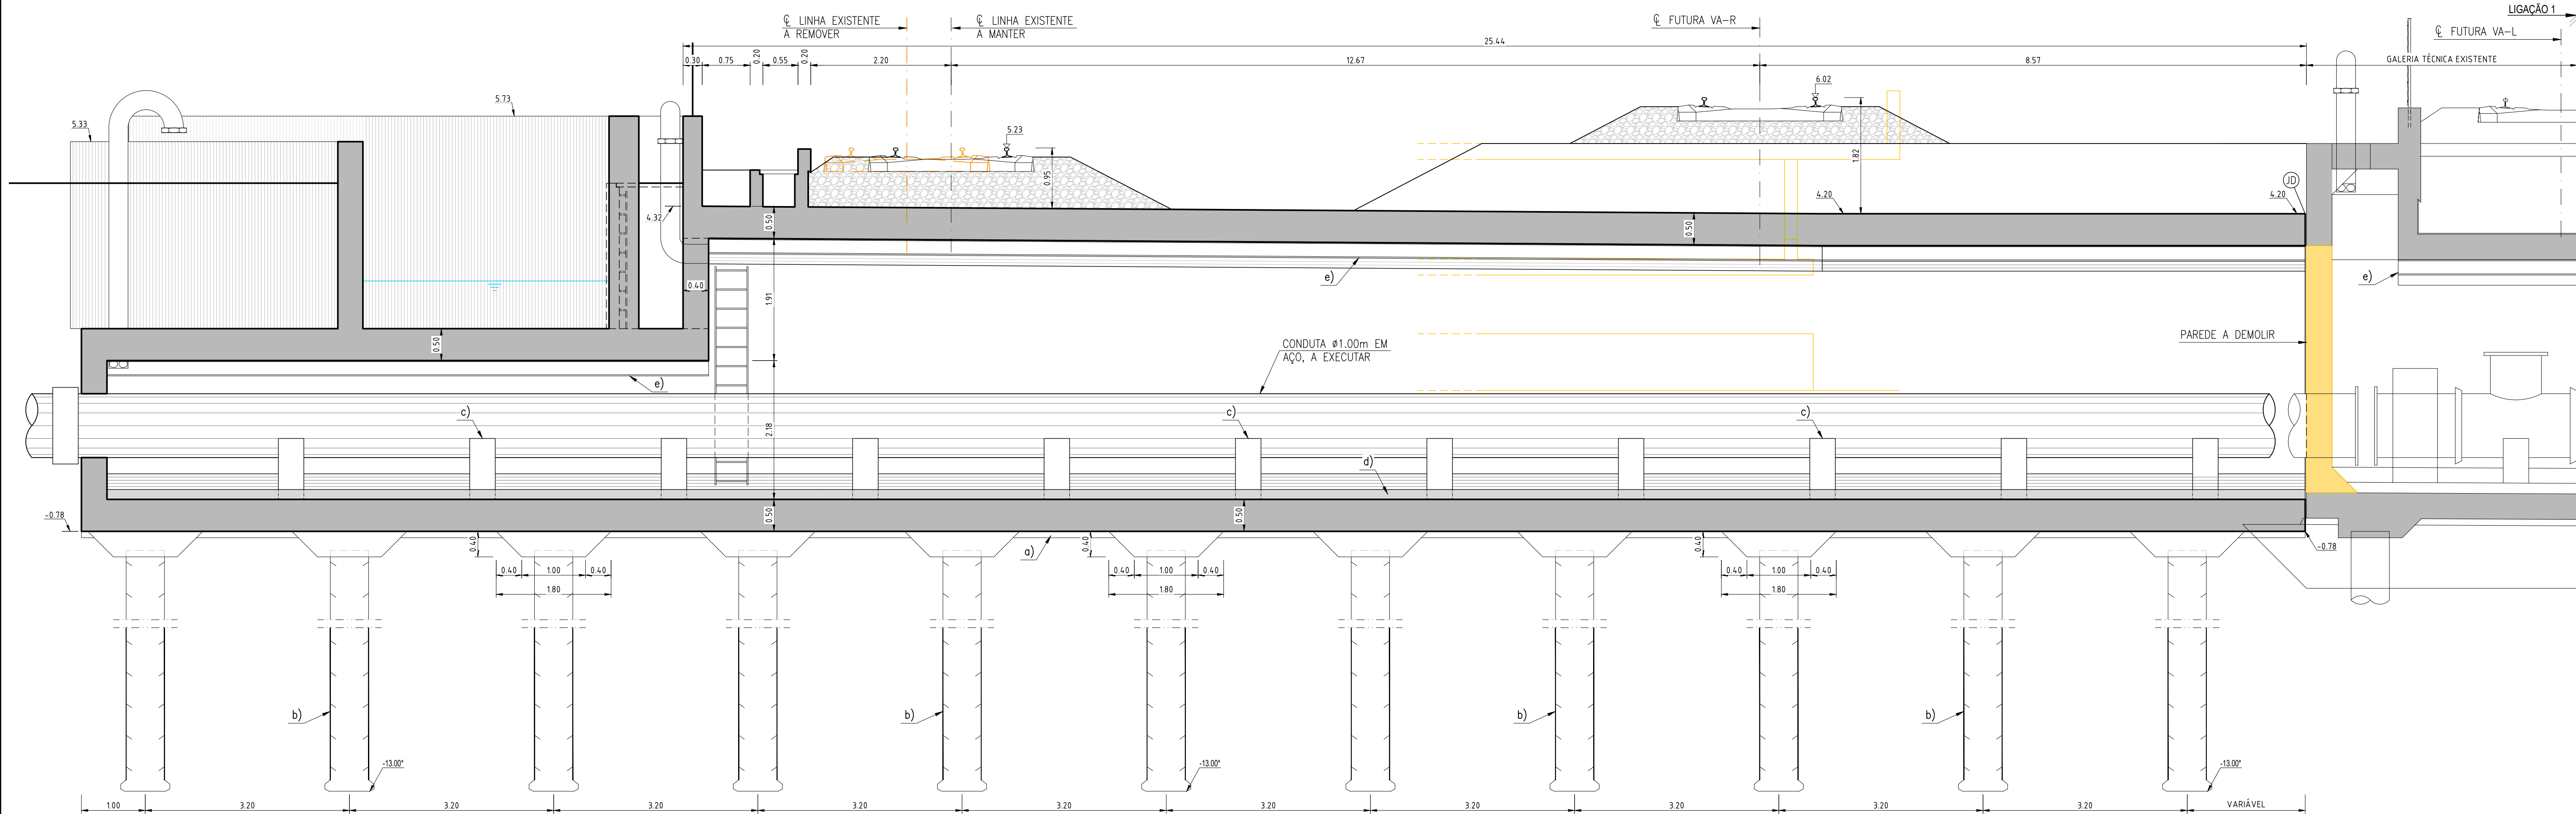

CORTE A-A
ESC. 1/50

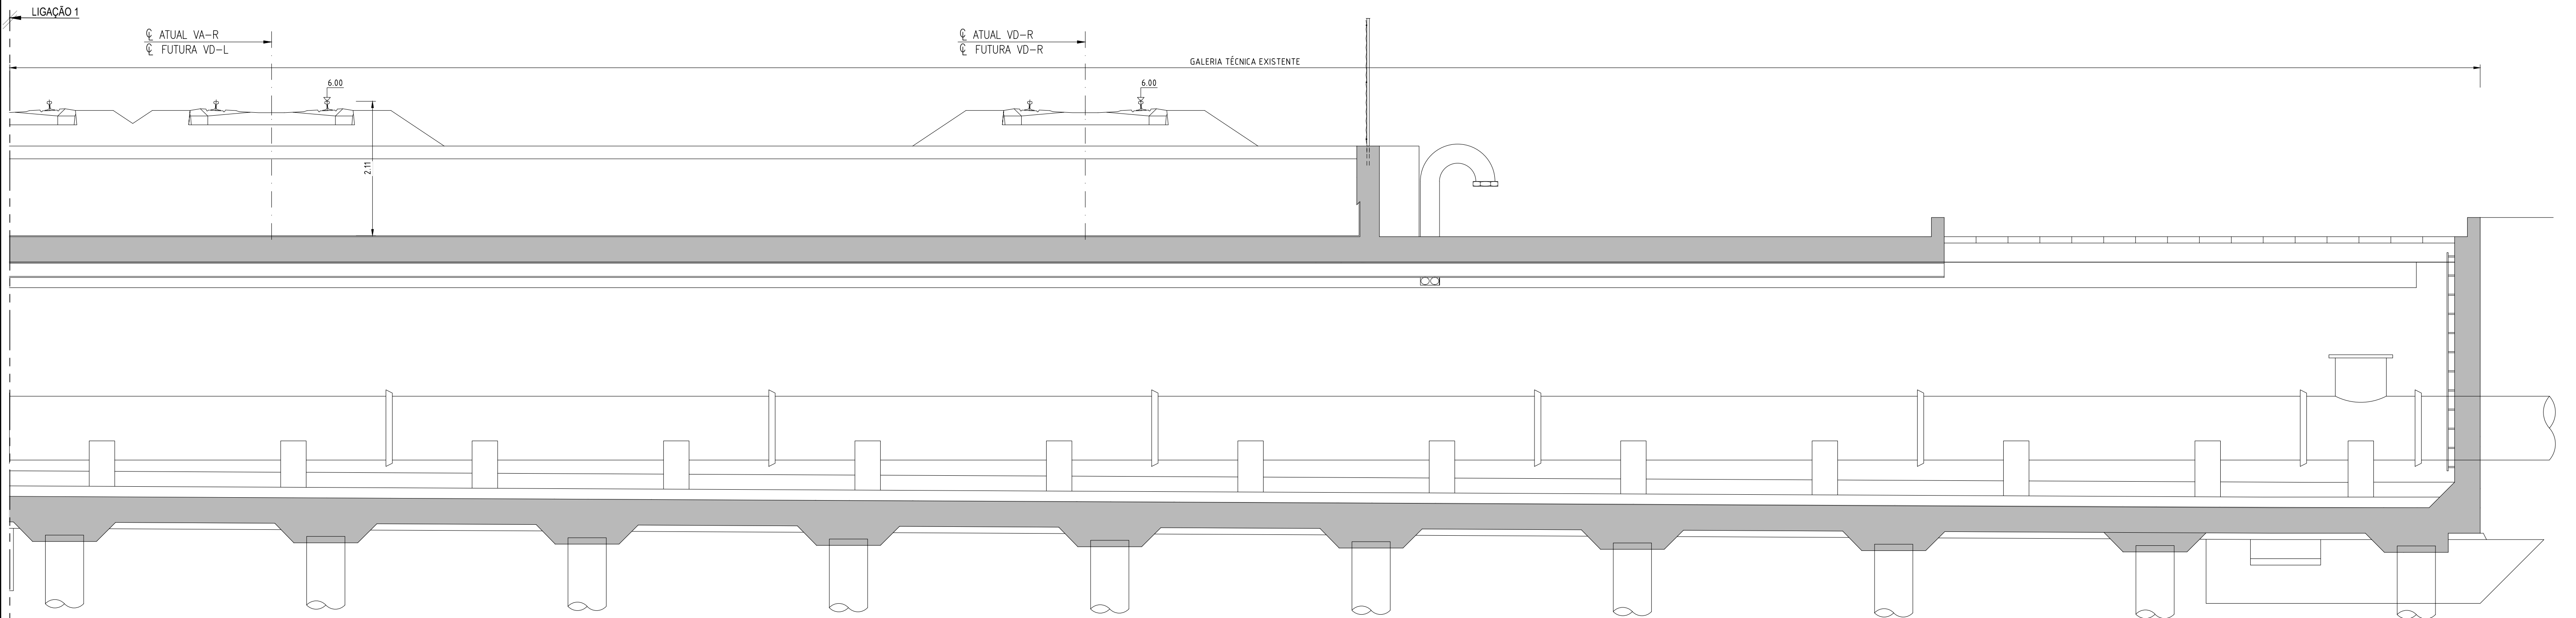

CORTE A-A
ESC. 1/50

- NOTAS:**
- a) BETÃO DE REGULARIZAÇÃO COM 0.10m DE ESPESURA
 - b) ESTACAS MOLDADAS Ø0.60m
 - c) COXIM DE SUPORTE DA CONDUITA
 - d) CONFORMAÇÃO DE PENDENTE COM BETONILHA
 - e) MONOCARRIL INP 240
 - JD JUNTA DE DILATAÇÃO
 - *) COTA A CONFIRMAR MEDIANTE AS CONDIÇÕES DE FUNDAÇÃO REAIS EM OBRA
- ELEMENTOS A DEMOLIR

		Logótipos e informação complementar		Elisabete Pino		PF0223 - Quadruplicação do Troço entre Castanheira do Ribatejo e Azambuja		PF0223.PE.02.04.13.00.004.00	
		TPF CONSULTORES DE ENGENHARIA E ARQUITETURA, S.A.		EAE-EE - João Guerra		Linha do Norte - PK 34+100 a PK 47+000			
		PROFICO CONSULTORES DE ENGENHARIA		EAE-EE - Tiago Rodrigues		PH ao PK 43+131 (PH 130A_2) E GALERIA DA EPAL		15-11-2024	
		Infraestrutura de Portugal		DEA - Pedro Pais		V02 - INFRAESTRUTURAS DE OBRAS DE ARTE (VIA FÉRREA) T2.4 - PASSAGENS HIDRÁULICAS		004	
		Direção de Engenharia e Ambiente		Projeto de Execução		DIMENSIONAMENTO		1:50	
		PF0223.PE.02.04.13.00.001-006.00_DIM.DWG				CORTE LONGITUDINAL A-A			
00		15.11.2024	Emissão inicial	GF					
Rev.		Data		Descrição		Responsável			
						Gonçalo Fernandes		Nuno Sobral	
						Manuel Pera Fernandes			