


PH 130A
CORTE LONGITUDINAL 2:2
A1=1:25 / A3=1:50

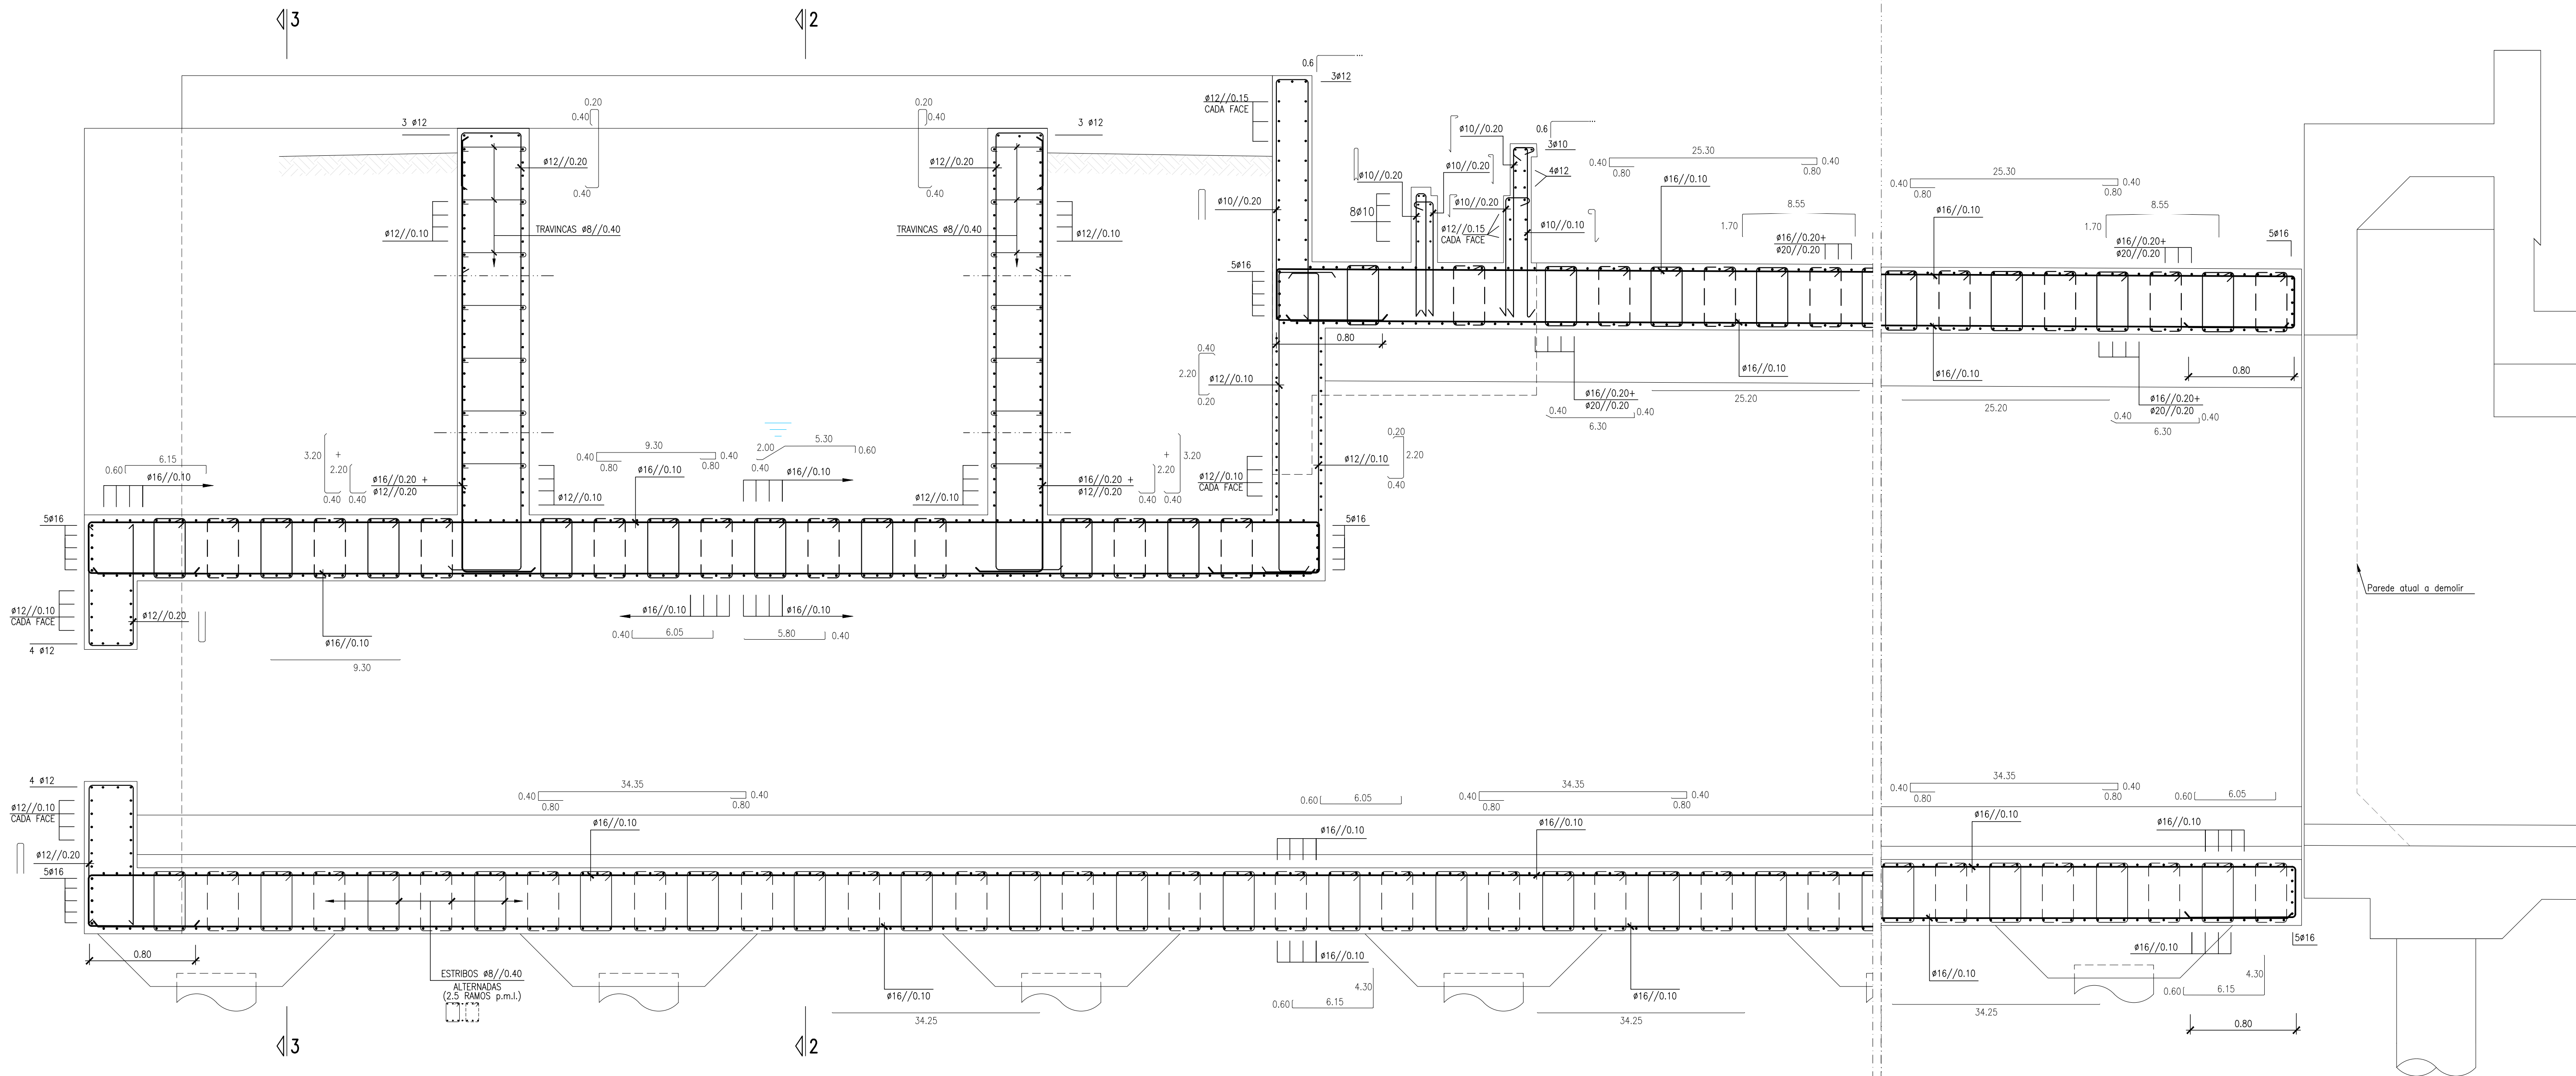

- NOTAS:
- SEMPRE QUE NÃO HAJA INDICAÇÃO EM CONTRÁRIO, OS COMPRIMENTOS MÍNIMOS DE AMARRAÇÃO DAS ARMADURAS SERÃO DE 50Ø.
 - AMARRAÇÕES COM GANCHO: COMPRIMENTO LIVRE >5Ø
 - CONSULTAR O DESENHO RELATIVO ÀS LIGAÇÕES A EFETUAR AO CIRCUITO RCT+TP.
 - CORTE INDICADO NO DESENHO ANTERIOR.

MATERIAIS

ELEMENTOS ESTRUTURAIS	BETÕES	RECOBRIMENTOS (mm)	AÇOS
REGULARIZAÇÃO DE FUNDAÇÕES	NP EN 206-1; C16/20; X0 (PT); CL 1.00; D22	-	A500NR
EM ESTACAS	NP EN 206-1; C30/37; XS2 (PT); CL 0.20; D22; S4	75	
EM FUNDAÇÕES	NP EN 206-1; C30/37; XS2 (PT); CL 0.20; D22; S3	55	
MONTANTES E MUROS	NP EN 206-1; C30/37; XS2 (PT); CL 0.20; D22; S3	55	
TABULEIRO	NP EN 206-1; C35/45; XS1 (PT); CL 0.20; D22; S3	50	

Logótipos e informação complementar				Elisabete Pinto		PF0223 - Quadruplicação do Troço entre Castanheira do Ribatejo e Azambuja	PF0223.PE.02.04.13.00.011.00
EPP				EA-EE - João Guerra		Linha do Norte - PK 34+100 a PK 47+000	-
PROFICO				EA-EE - Tiago Rodrigues		PH ao PK 43+131 (PH 130A_2) E GALERIA DA EPAL	15-11-2024
Infraestrutura de Portugal				DEA - Pedro Pais		V02 - INFRAESTRUTURAS DE OBRAS DE ARTE (VIA FÉRREA) T2.4 - PASSAGENS HIDRÁULICAS	011
Direção de Engenharia e Ambiente				Projeto de Execução		ARMADURAS SECÇÕES LONGITUDINAIS (1/2)	00
00	15.11.2024	Emissão Inicial	GF	PF0223.PE.02.04.13.00.010-013.00_ARM.DWG			125
Rev.	Data	Descrição	Responsável	Gonçalo Fernandes	Nuno Sobral	Manuel Pera Fernandes	