


PH 130A
CORTE LONGITUDINAL 3:3
A1=1:25 / A3=1:50

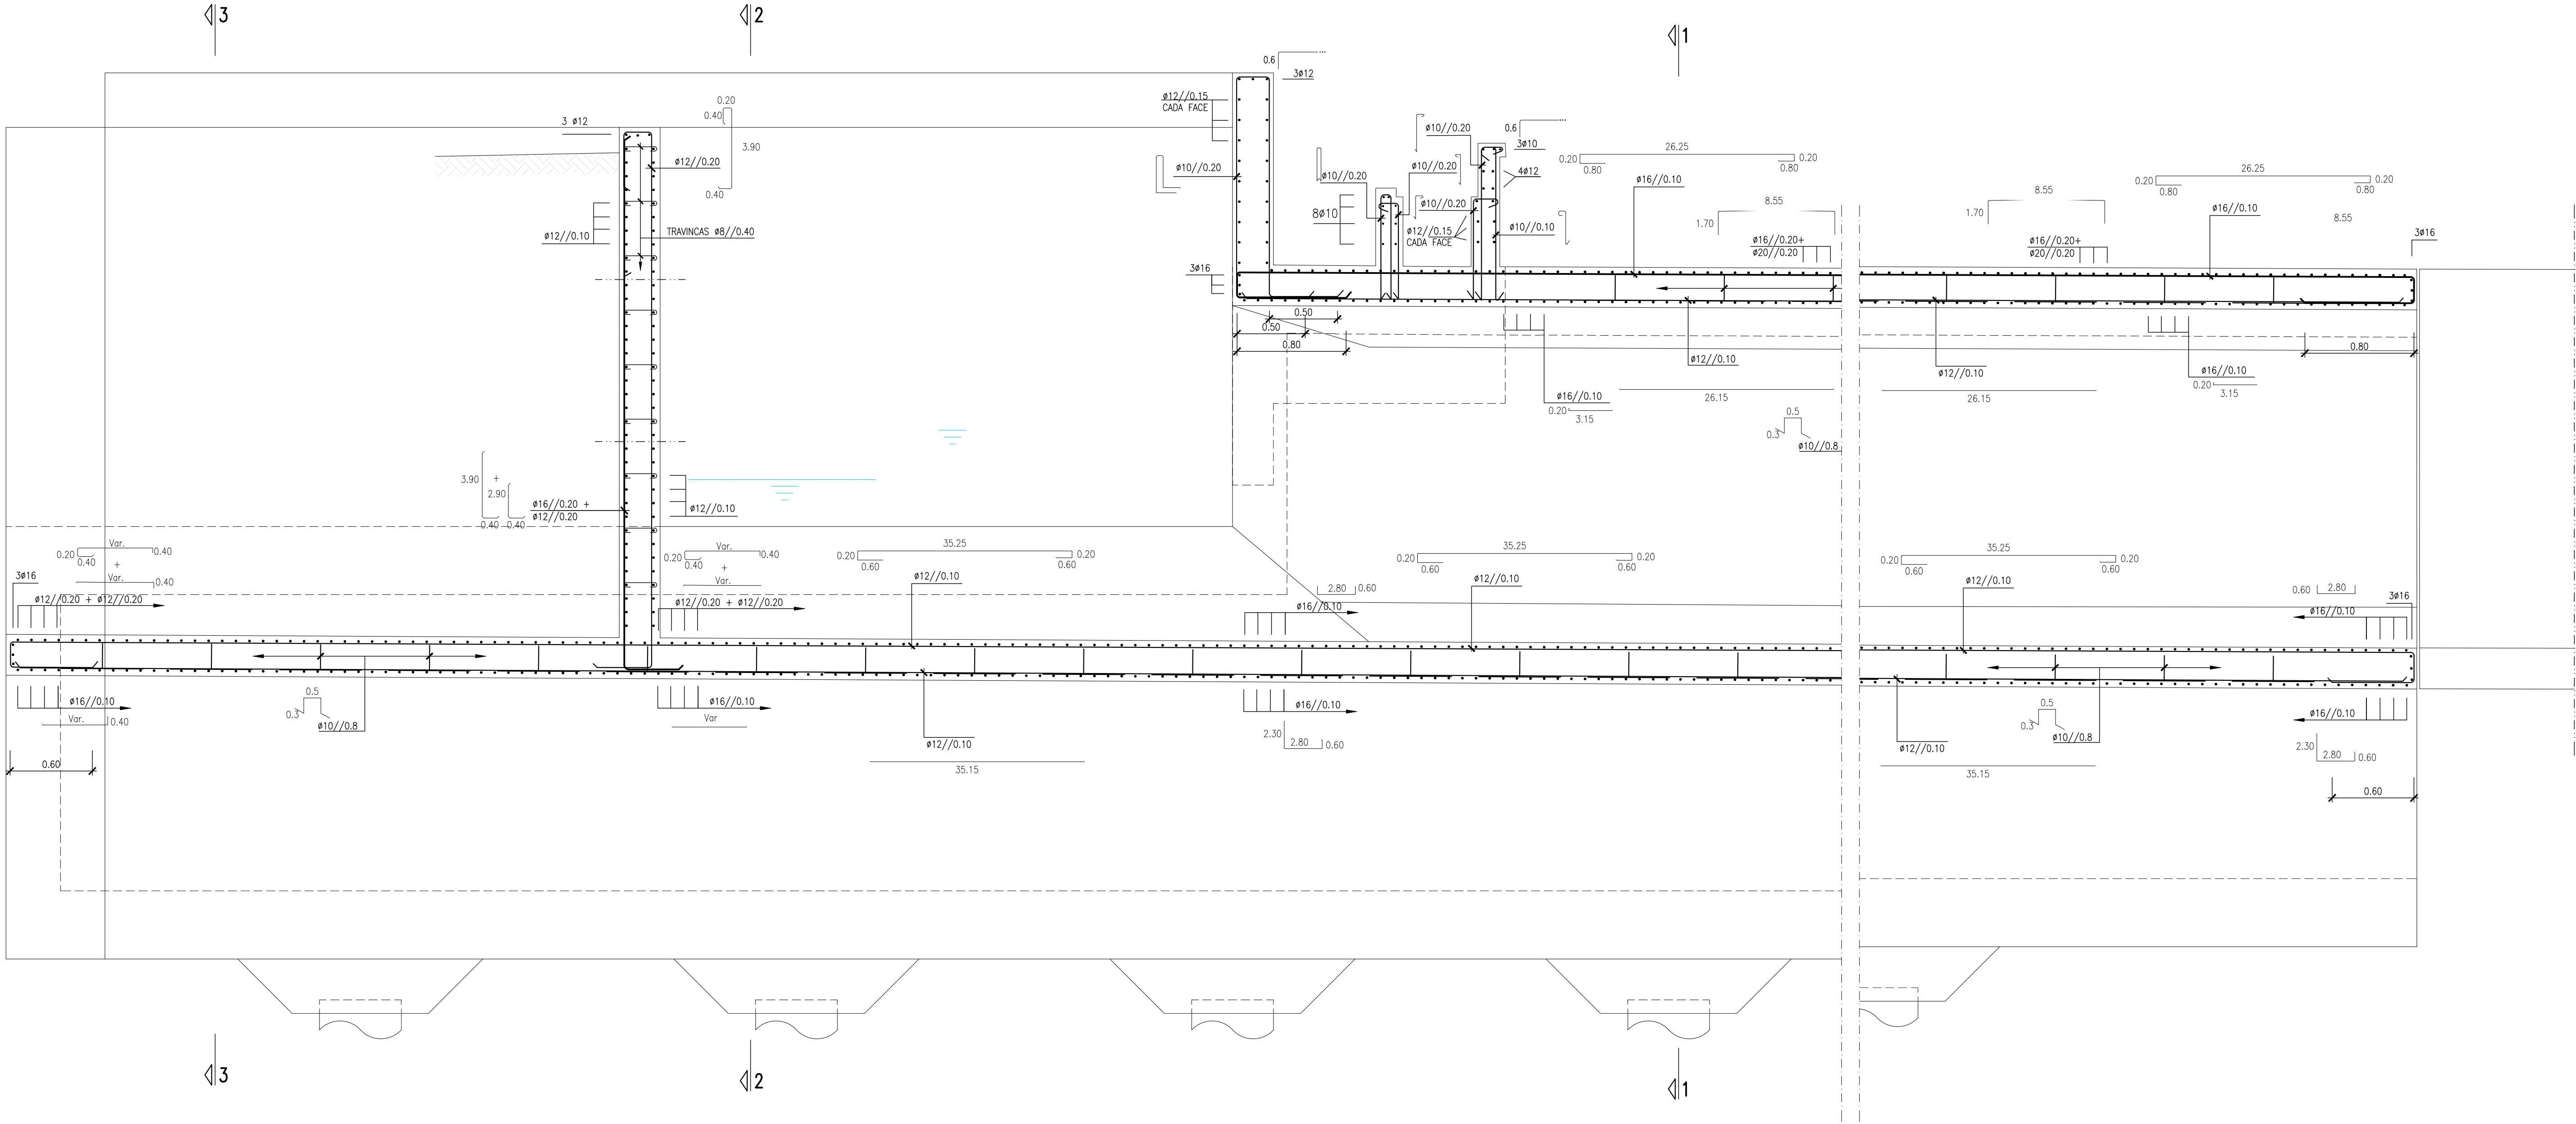

- NOTAS:
- SEMPRE QUE NÃO HAJA INDICAÇÃO EM CONTRÁRIO, OS COMPRIMENTOS MÍNIMOS DE AMARRAÇÃO DAS ARMADURAS SERÃO DE 50#.
 - AMARRAÇÕES COM GANCHO: COMPRIMENTO LIVRE $\geq 5\phi$
 - CONSULTAR O DESENHO RELATIVO ÀS LIGAÇÕES A EFETUAR AO CIRCUITO RCT+TP.
 - CORTE INDICADO NO DESENHO ANTERIOR.

MATERIAIS

ELEMENTOS ESTRUTURAIS	BETÕES	RECOBRIMENTOS (mm)	AÇOS
REGULARIZAÇÃO DE FUNDAÇÕES	NP EN 206-1; C16/20; X0 (PT); CL 1.00; D22	-	A500NR
EM ESTACAS	NP EN 206-1; C30/37; XS2 (PT); CL 0.20; D22; S4	75	
EM FUNDAÇÕES	NP EN 206-1; C30/37; XS2 (PT); CL 0.20; D22; S3	55	
MONTANTES E MUROS	NP EN 206-1; C30/37; XS2 (PT); CL 0.20; D22; S3	55	
TABULEIRO	NP EN 206-1; C35/45; XS1 (PT); CL 0.20; D22; S3	50	

Logótipos e informação complementar				Elisabete Pino			PF0223 - Quadruplicação do Troço entre Castanheira do Ribatejo e Azambuja		PF0223.PE.02.04.13.00.012.00	
EPP				EA-EE - João Guerra			Linha do Norte - PK 34+100 a PK 47+000		-	
PROFICO				EA-EE - Tiago Rodrigues			PH ao PK 43+131 (PH 130A_2) E GALERIA DA EPAL		15-11-2024	
Infraestrutura de Portugal				DEA - Pedro Pais			V02 - INFRAESTRUTURAS DE OBRAS DE ARTE (VIA FÉRREA) T2.4 - PASSAGENS HIDRÁULICAS		012	
Direção de Engenharia e Ambiente				Projeto de Execução			ARMADURAS SECÇÕES LONGITUDINAIS (2/2)		125	
15.11.2024 Emissão Inicial				PF0223.PE.02.04.13.00.010-013.00_ARM.DWG			Gonçalo Fernandes		Nuno Sobral	
Res. Data Descrição Responsável				Manual Para Fernandes			Projeto de Execução			