


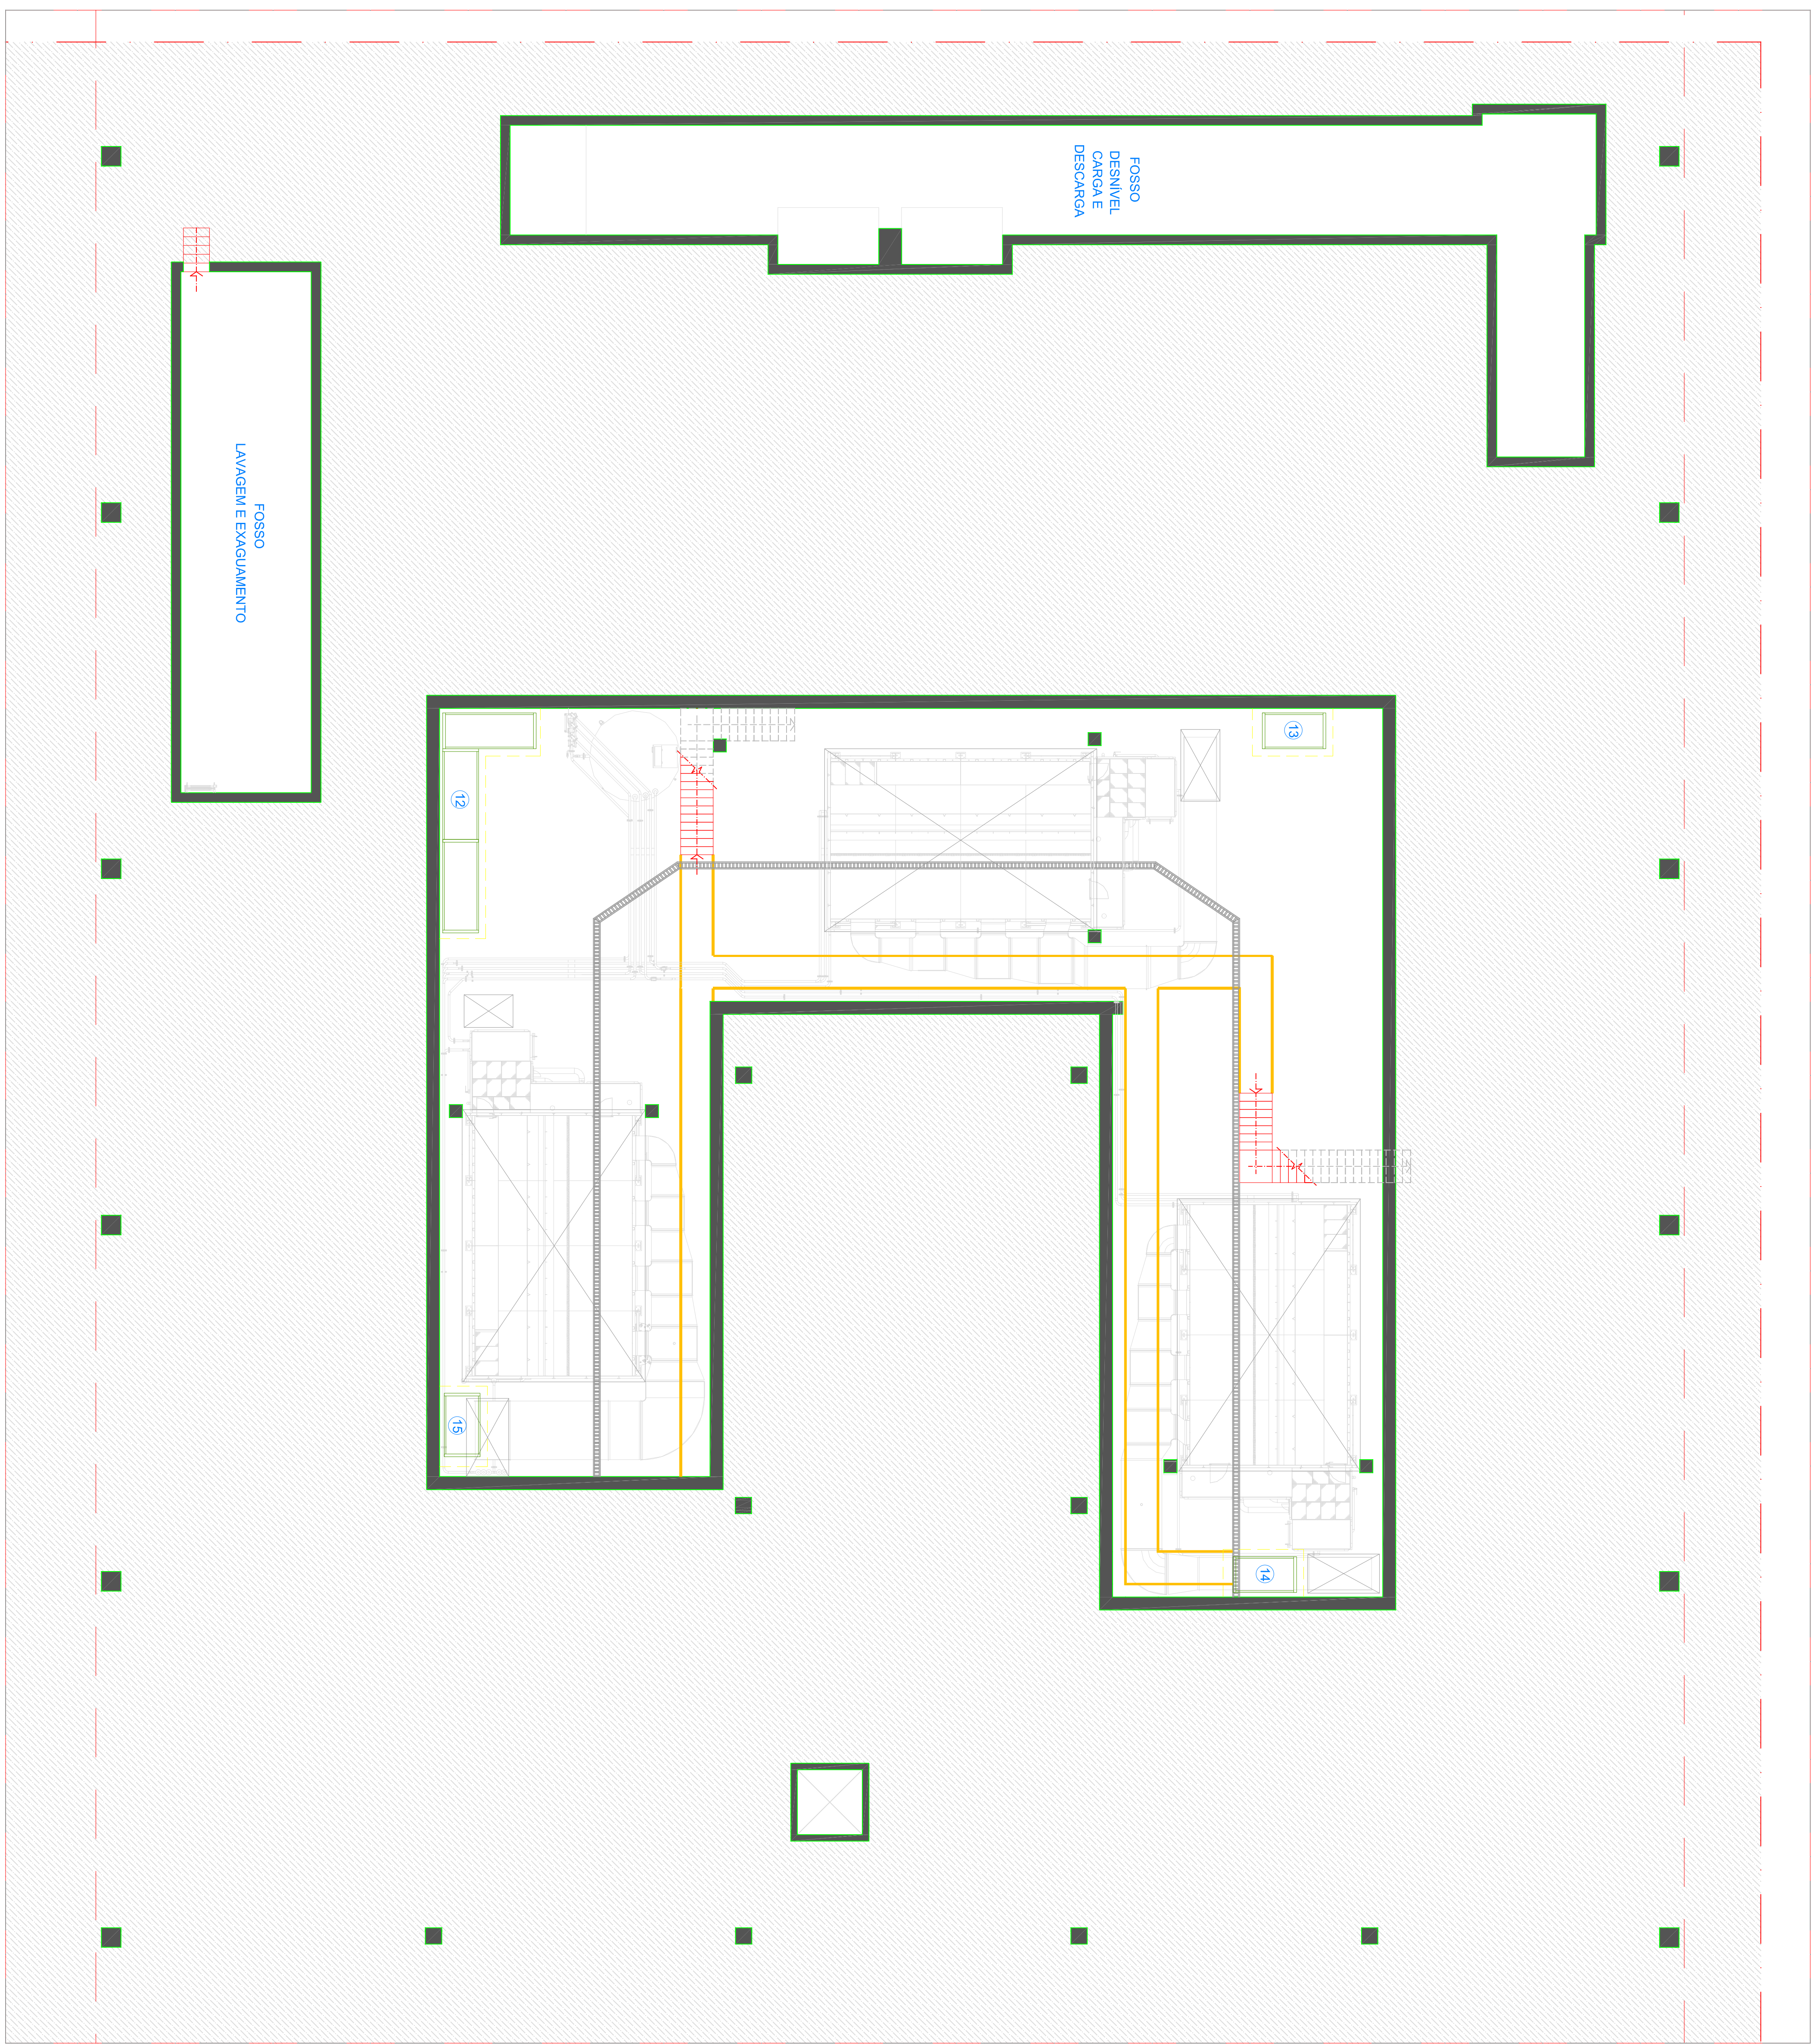

- | LEGENDA - SETORES      |                                         |
|------------------------|-----------------------------------------|
| 01                     | ARRIADOS                                |
| 02                     | ZONA TECNICA                            |
| 03                     | POSTO TECNICO MANUTENÇÃO DE BASTIDORES  |
| 04                     | ZONA DE APOSENTOAMENTO BASTIDORES       |
| 05                     | BASTES E HOLETERS PARA ALUNA DE PINTURA |
| 06                     | RECIFEIO DE NOVOS BASTIDORES            |
| 07                     | VALIDAÇÃO DE NOVOS BASTIDORES           |
| 08                     | ZONA DE APOSENTOAMENTO                  |
| 09                     | ZONA DE RECOLHEIO                       |
| 10                     | ZONA DE MANUTENÇÃO                      |
| 11                     | OFICINA DE ACIDO A INDUSTRIA            |
| 12                     | SETOR DE ABRANZAMENTO MATERIA PRIMA     |
| 13                     | SETOR DE ABRANZAMENTO MATERIA PRIMA     |
| 14                     | SETOR DE ABRANZAMENTO MATERIA PRIMA     |
| 15                     | SETOR DE ABRANZAMENTO MATERIA PRIMA     |
| LEGENDA - EQUIPAMENTOS |                                         |
| 01                     | MONTA - CIRCOIS 1                       |
| 02                     | PARQUE DE RESERVOIS DE RESINOS          |
| 03                     | OFICINA MANUTENÇÃO                      |
| 04                     | ABRANZAMENTO                            |

- LEGENDA - PARQUES DE RESÍDUOS
- |            |                                |
|------------|--------------------------------|
| <b>PA2</b> | PARQUE DE RESÍDUOS NO INTERIOR |
| <b>OFM</b> | OFICINAS MANUTENÇÃO            |
| <b>ARM</b> | ARMAZEN MANUTENÇÃO             |
- LEGENDA - EQUIPAMENTOS
- 01** MONTA - CARGAS 1