



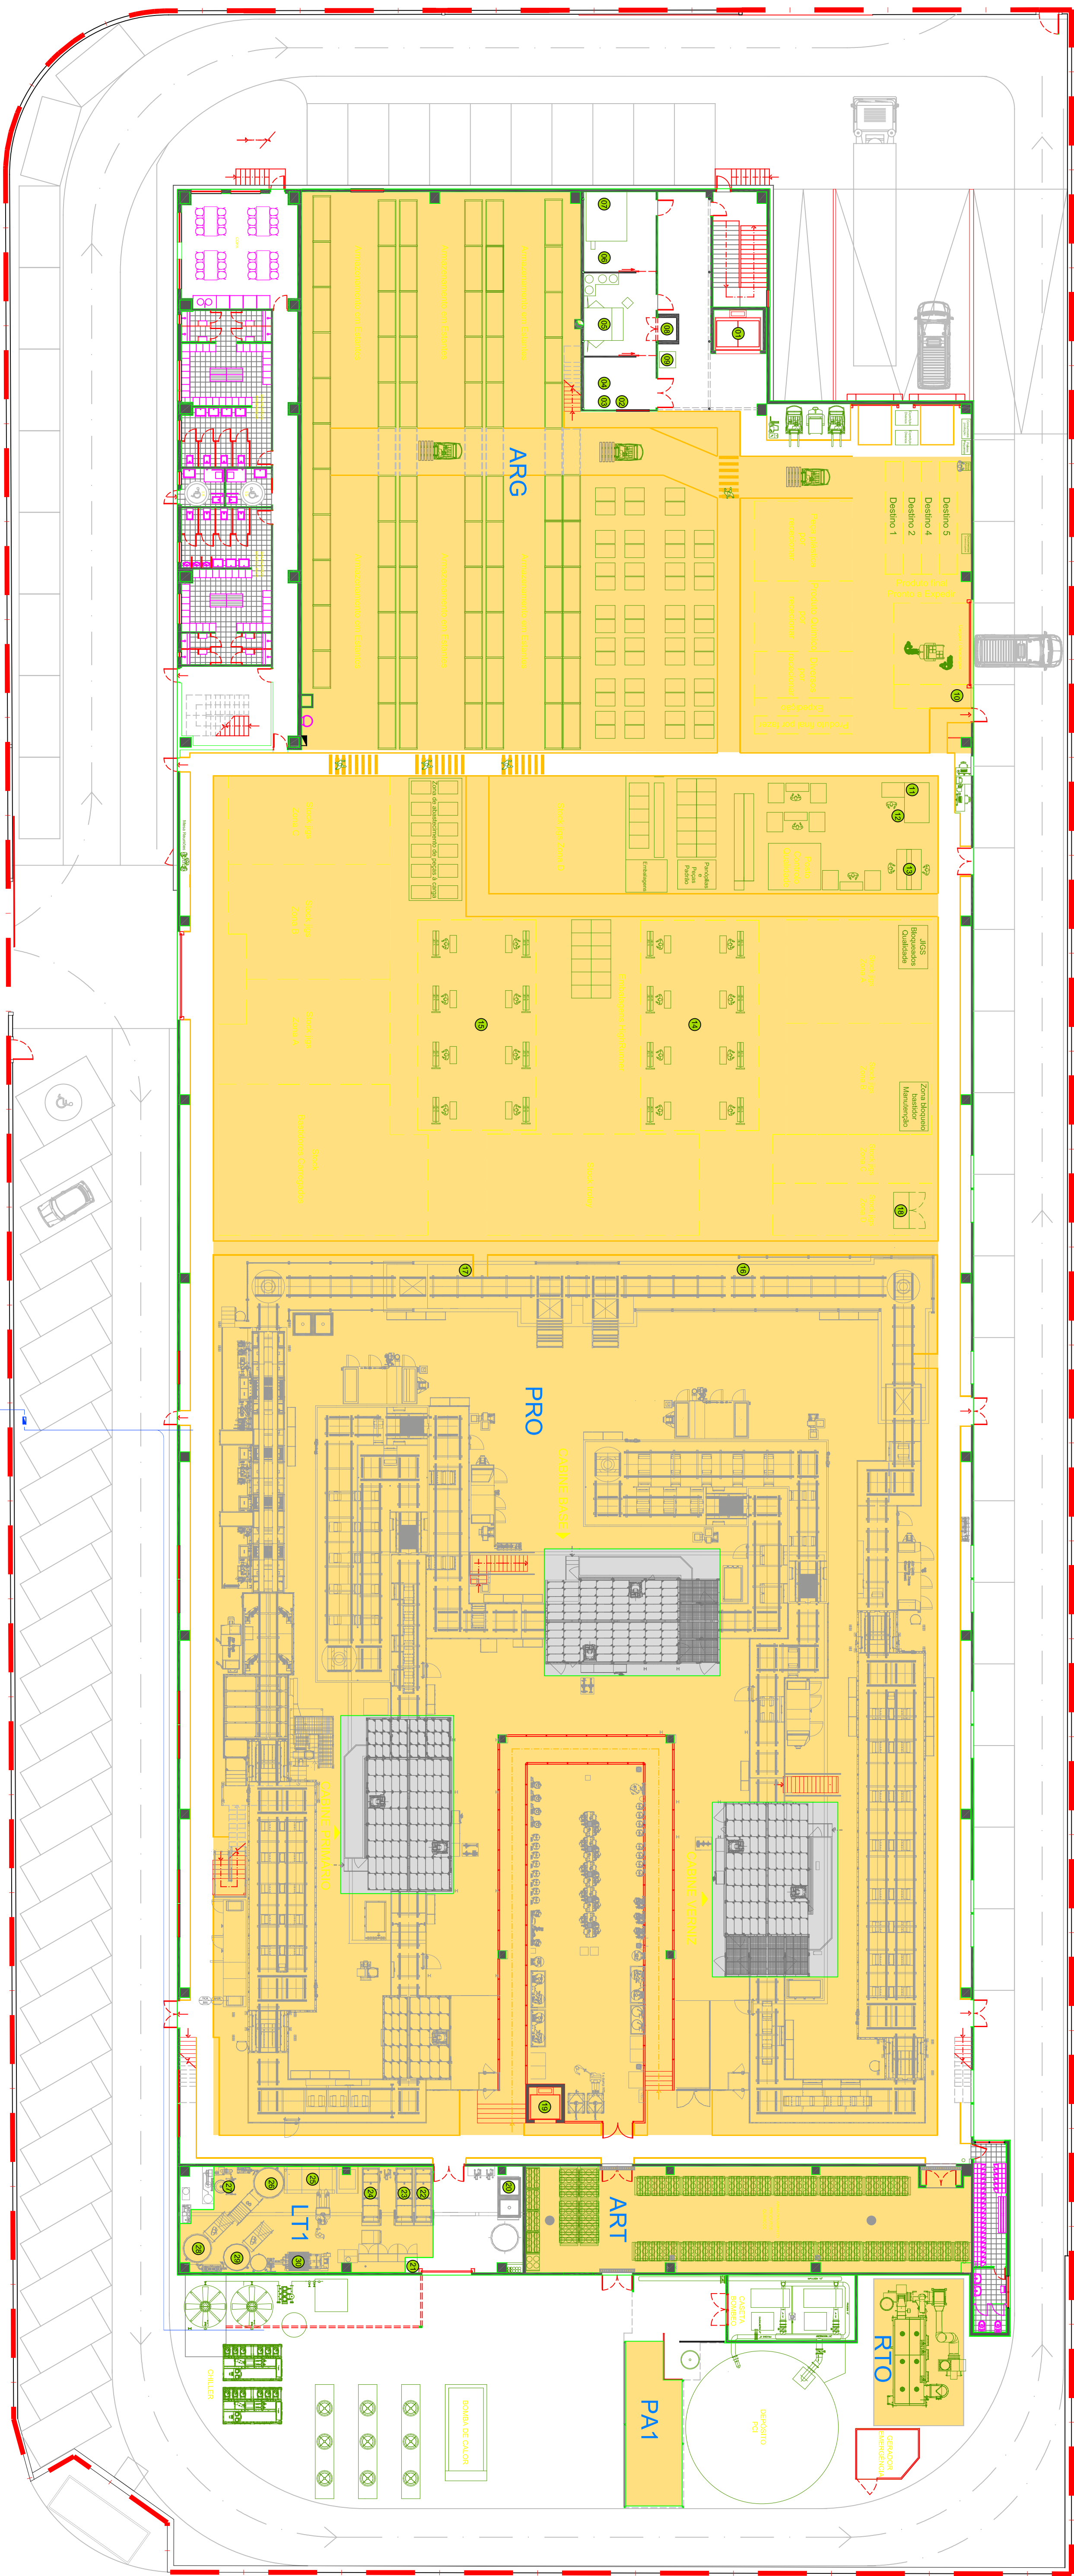


PLANTA DO 1º PISO

Esc.: 1/200

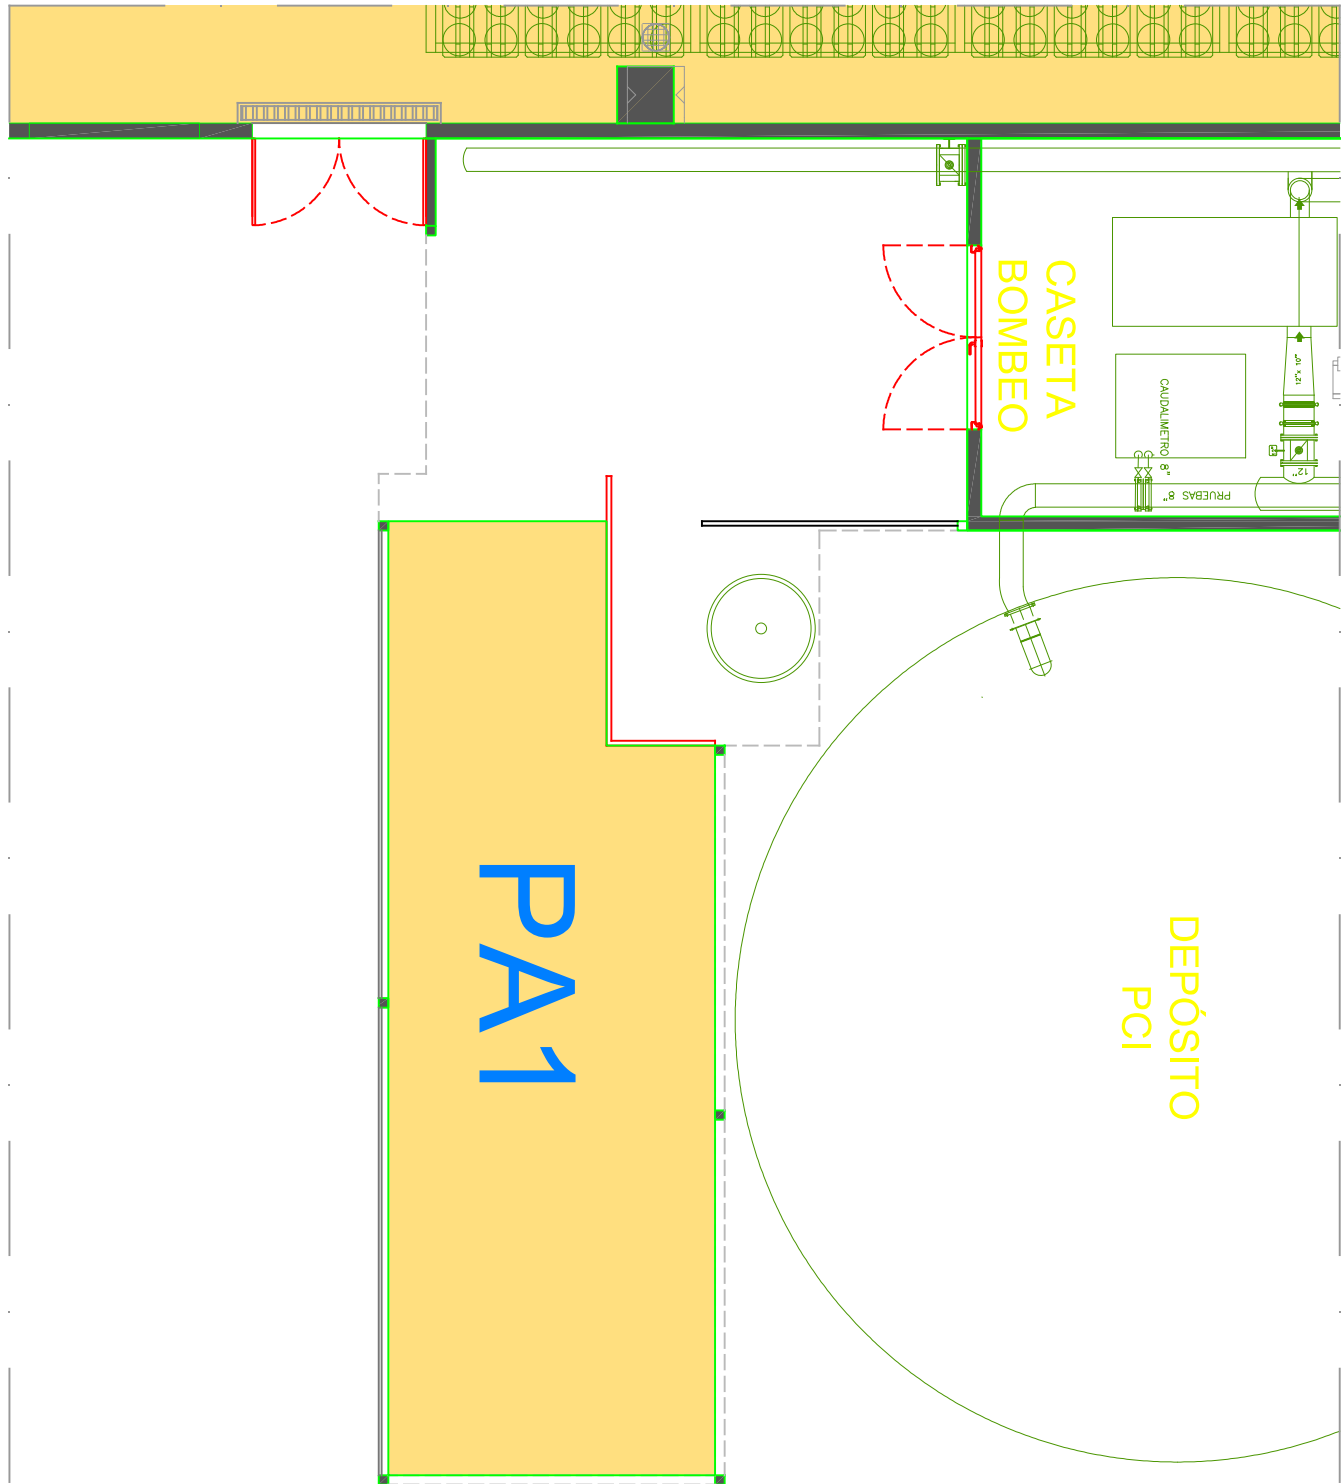

PLANTA PARCIAL DO 1º PISO - (Zona de Armazenamento de Resíduos da Produção)

Esc.: SECCALA

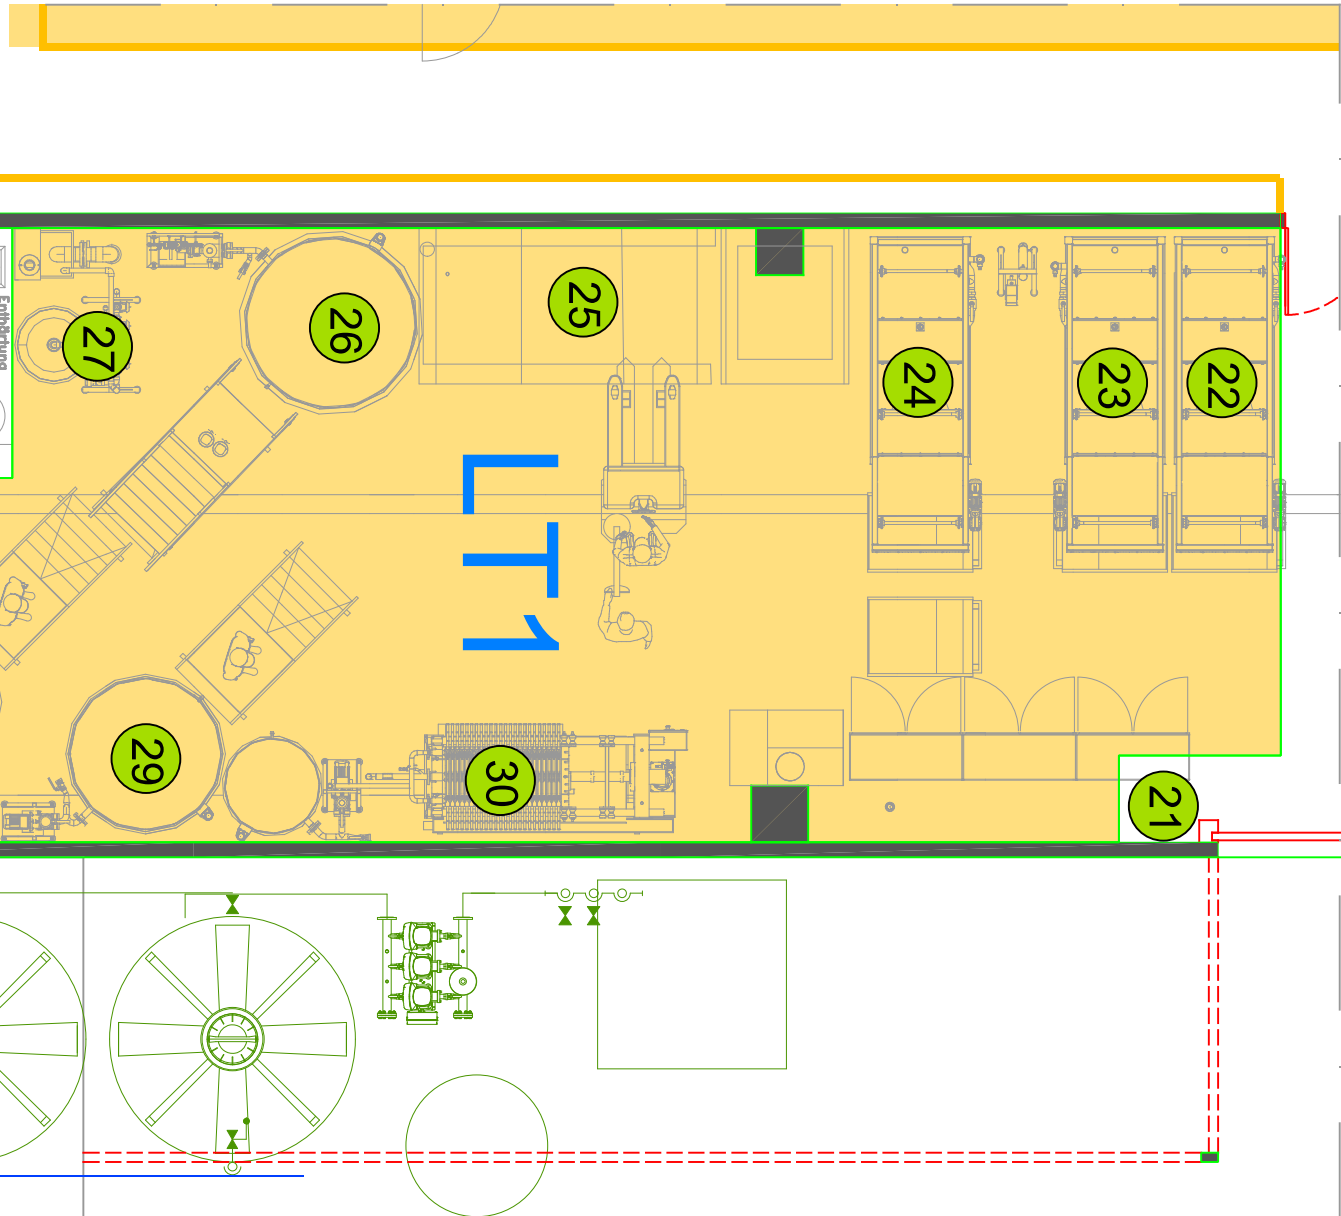

PLANTA PARCIAL DO 1º PISO - (Área Afeta à ETAR)

Esc.: SECCALA

- LEGENDA - EQUIPAMENTOS

 - 01 MONTA - CARGAS I - (PISO 1)
 - 02 CÂMARA CLIMÁTICA
 - 03 ESTUFA / FORNO
 - 04 MÁQUINA TESTE JATO DE ÁGUA
 - 05 MÁQUINA PINTURA AUTOMÁTICA
 - 06 MÁQUINA PINTURA MANUAL
 - 07 MÁQUINA GRAVILHOMAGEM
 - 08 FORNO 1
 - 09 BALANÇA
 - 10 MÁQUINA DE FILMAR (PALETIZADORA)
 - 11 MÁQUINA DE SOLDADURA POR ULTRASSONS
 - 12 MÁQUINA DE PENSAGEM DE MOUSSES
 - 13 COLAGEM DE MOUSSES (SCANIA)
 - 14 8 ELEVADORES DESCARGA
 - 15 8 ELEVADORES CARGA
 - 16 MANIPULADOR DESCARGA
 - 17 MANIPULADOR CARGA
 - 18 FORNO 2
 - 19 MONTA - CARGAS II - (PISO 1)
 - 20 DESTILADORA
 - 21 PRENSA DE LATAS
 - 22 FLOTSSED VERNIZ
 - 23 FLOTSSED BASE
 - 24 FLOTSSED PRIMÁRIO
 - 25 IBC's QUÍMICOS
 - 26 TANQUE DE NEUTRALIZAÇÃO
 - 27 FILTRO DE AREIA
 - 28 BUFFER TANK DEGREASING
 - 29 BUFFER TANK RINSING
 - 30 FILTRO PRENSA
- LEGENDA

 - PA1 PARQUE DE RESÍDUOS NO EXTERIOR
 - LT1 ÁREA AFETA À ETARI
 - RTO OXIDADOR TÉRMICO REGENERATIVO
 - PRO ÁREA PRODUTIVA
 - ART ARMAZEM TINTAS
 - ARG ARMAZEM GERAL