


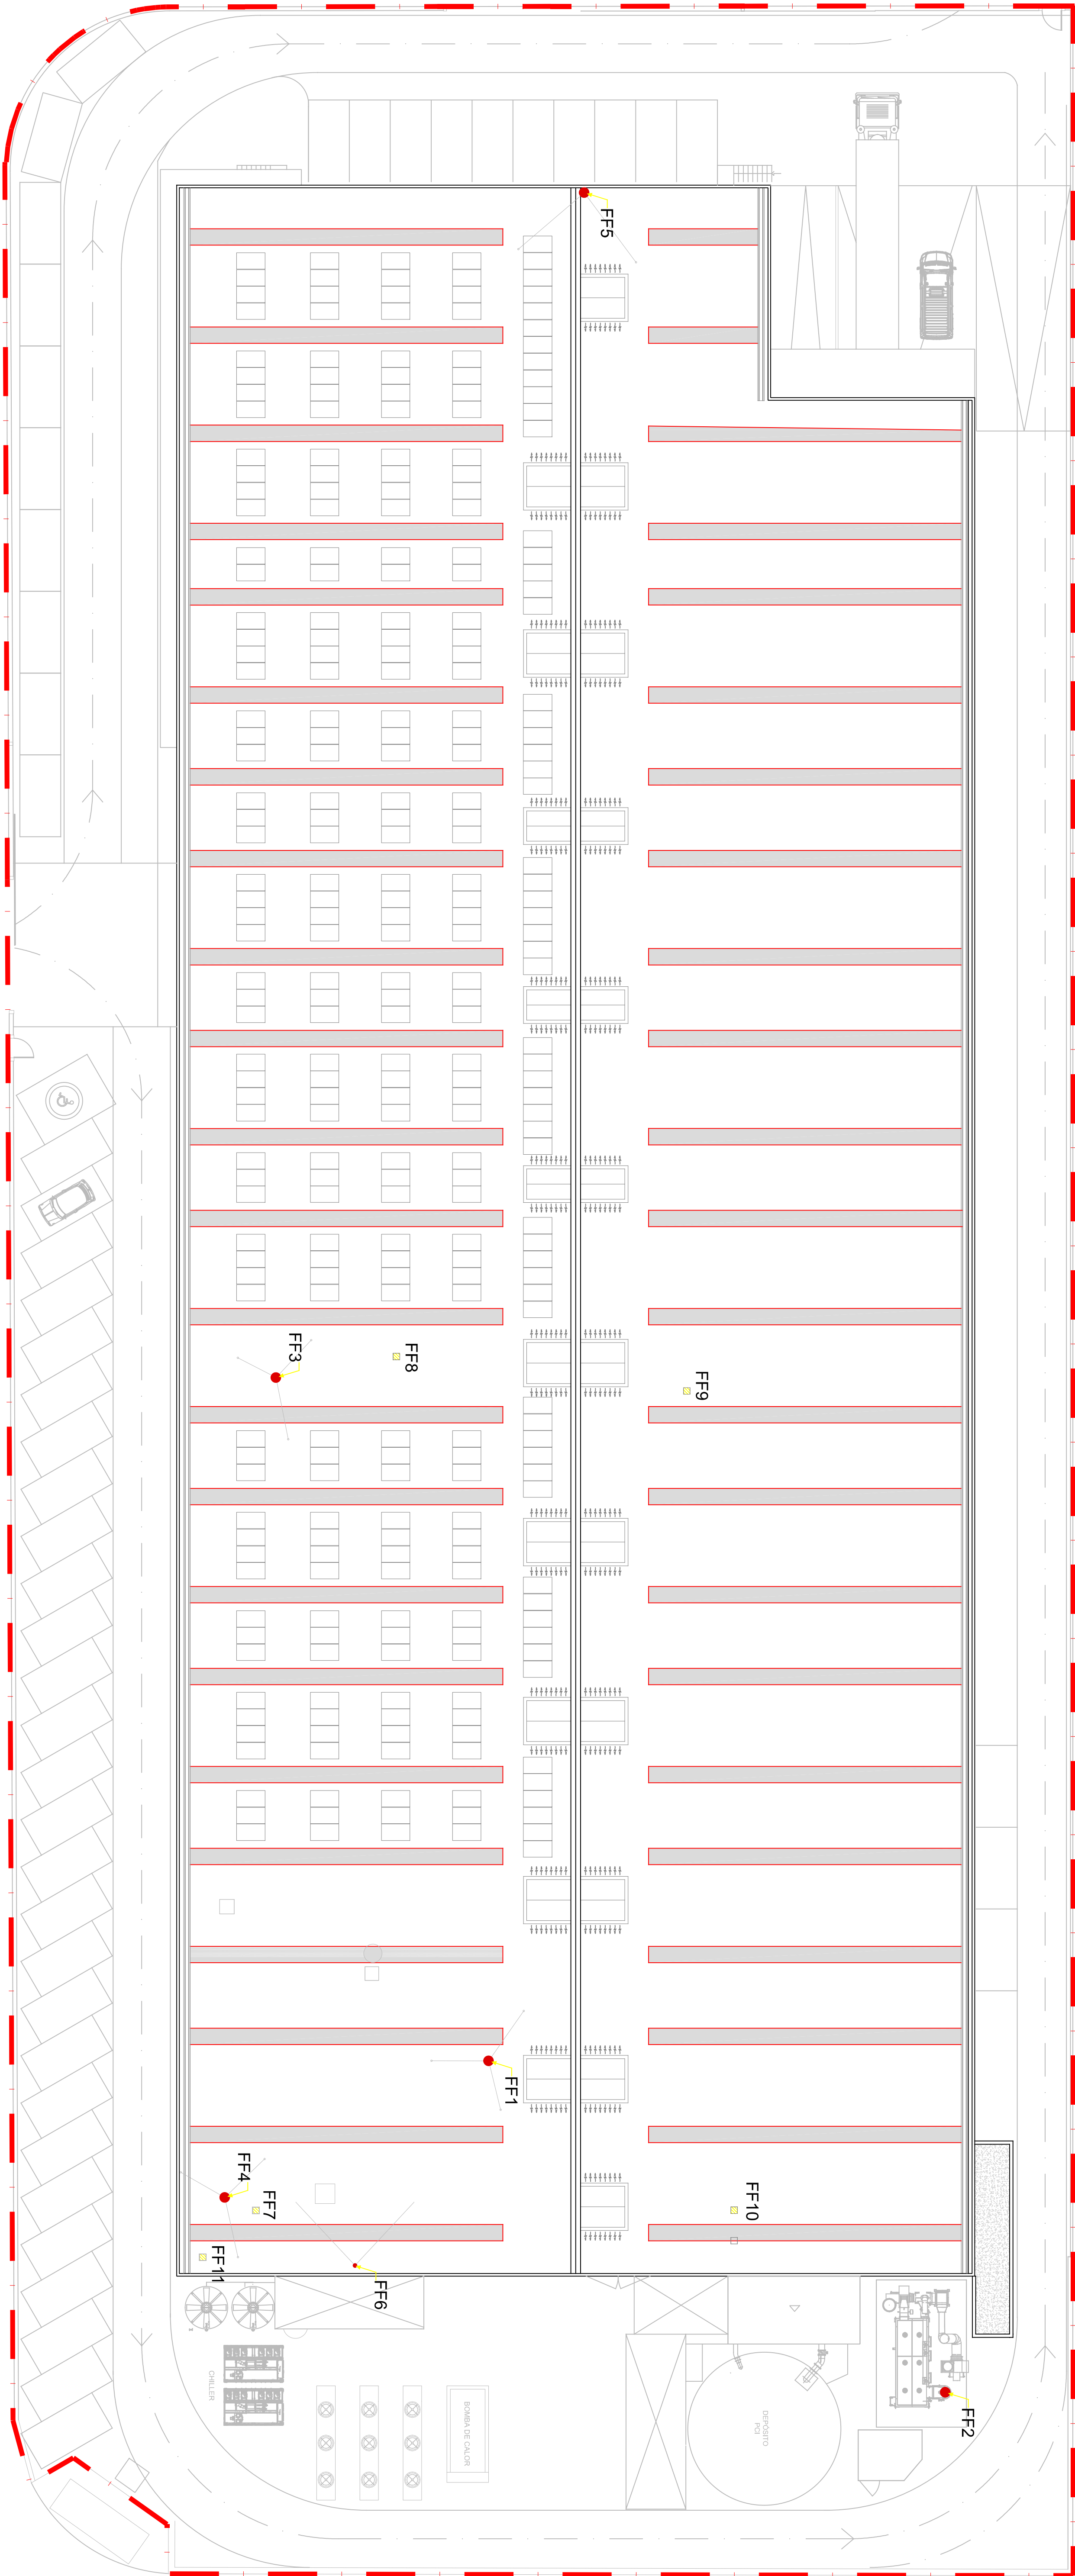

PLANTA DE COBERTURA

Escala: 1:200

LEGENDA - FONTES FIXAS DE EMISSÃO

- FF1 - CHAMINÉ COLETORA DA SALA DE MISTURAS; ARMAZÉM DE TINTAS, SALA DE OPERADORES, ÁREA TÉCNICA

- FF2 - RTO

- FF3 - CHAMINÉ POWER WASH

- FF4 - SAÍDA DE RENOVACÃO DO AR DO FORNO

- FF5 - SALA BRANCA (pintura)

- FF6 - CHAMINÉ DE IBCs DEPURADORA

- ▨ FF7 - QUEIMADOR SECADOR DE ÁGUA (WD)

- ▨ FF8 - QUEIMADOR FORNO PRIMÁRIO (PR)

- ▨ FF9 - QUEIMADOR FORNO BASE (BC)

- ▨ FF10 - QUEIMADOR FORNO VERNIZ (VC)

- ▨ FF11 - QUEIMADOR CALDEIRA

LEGENDA

- ▬ LIMITE DA INDÚSTRIA

LICENCIAMENTO INDUSTRIAL

REQUERENTE: Alúdes S.A. - Sucursal em Portugal

MORADA: PARQUE EMPRESARIAL DE LANHESES, LOTE 81 LANHESES 4925-432

DESIGNAÇÃO: PLANTA DE COBERTURA

LOCALIZAÇÃO DAS FONTES FIXAS

F.J. MOREIRA, LDA.

CONSULTORES ASSOCIADOS

Data: JUL 2026

Des.: n.º 04A

Escala: 1/100