



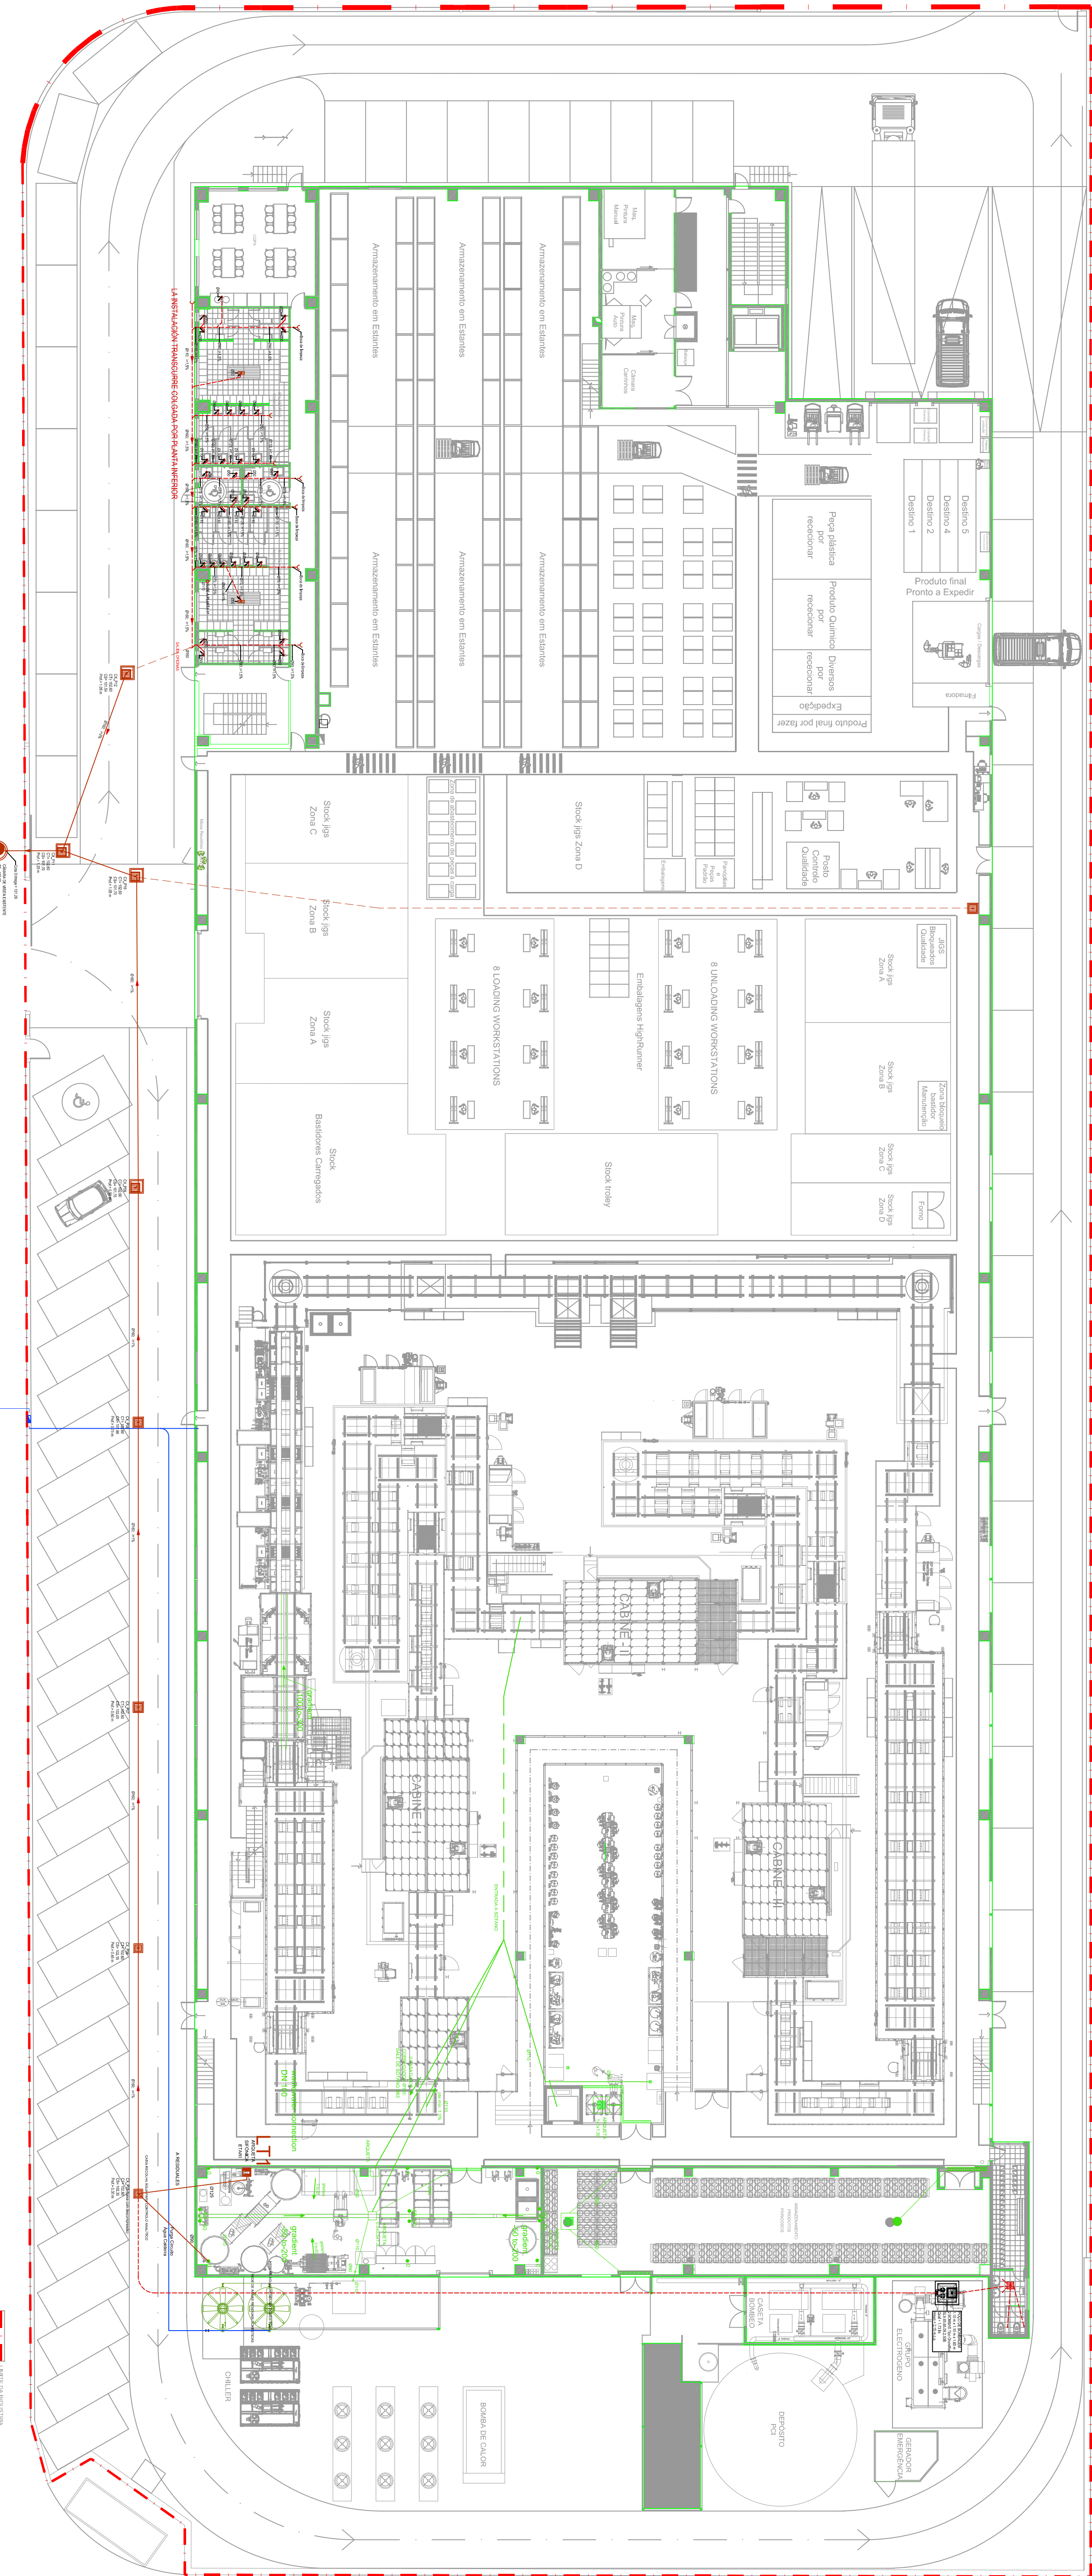


PLANTA DO PISO 1

Esc. 1/200

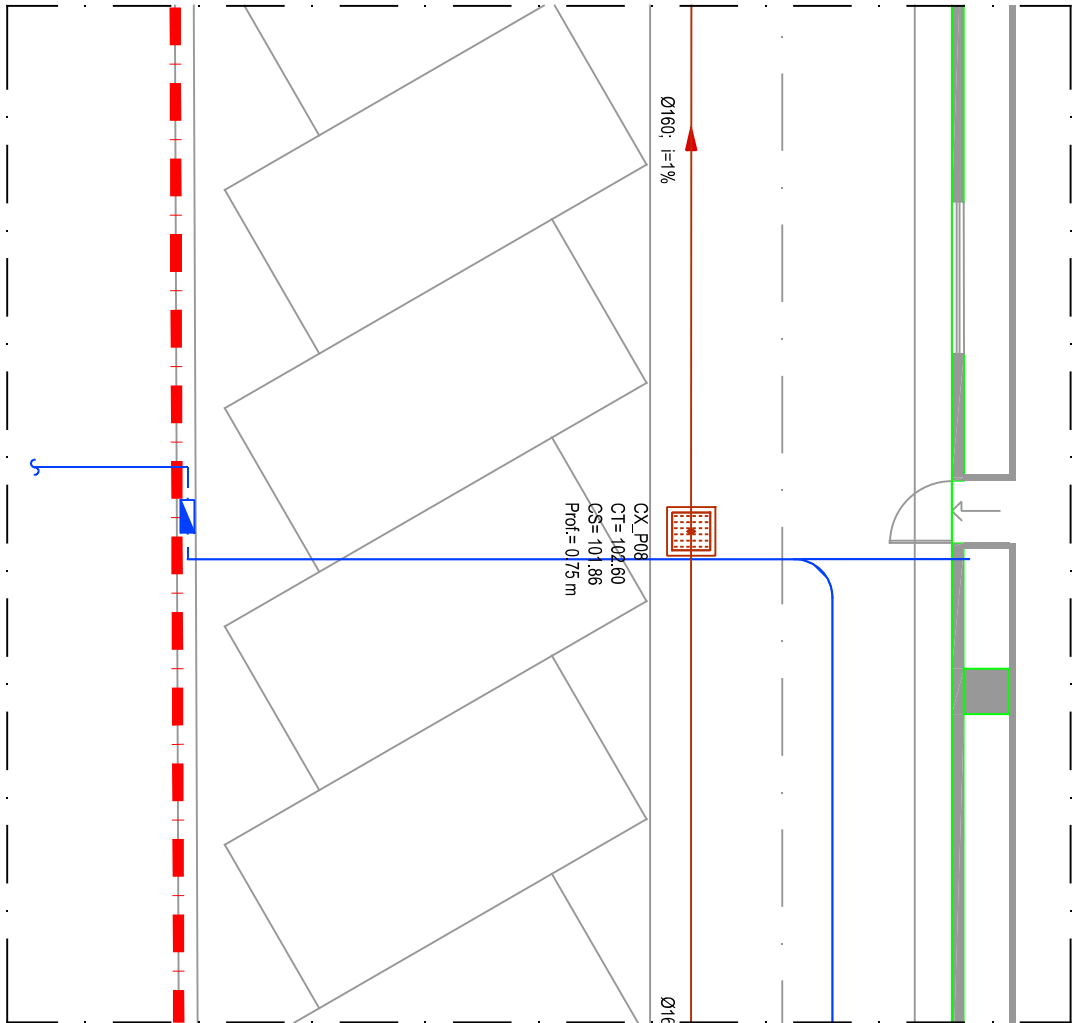

PLANTA PARCIAL DO PISO 1 - Ponto de Entrada do Abastecimento de Água

Esc. 1/50

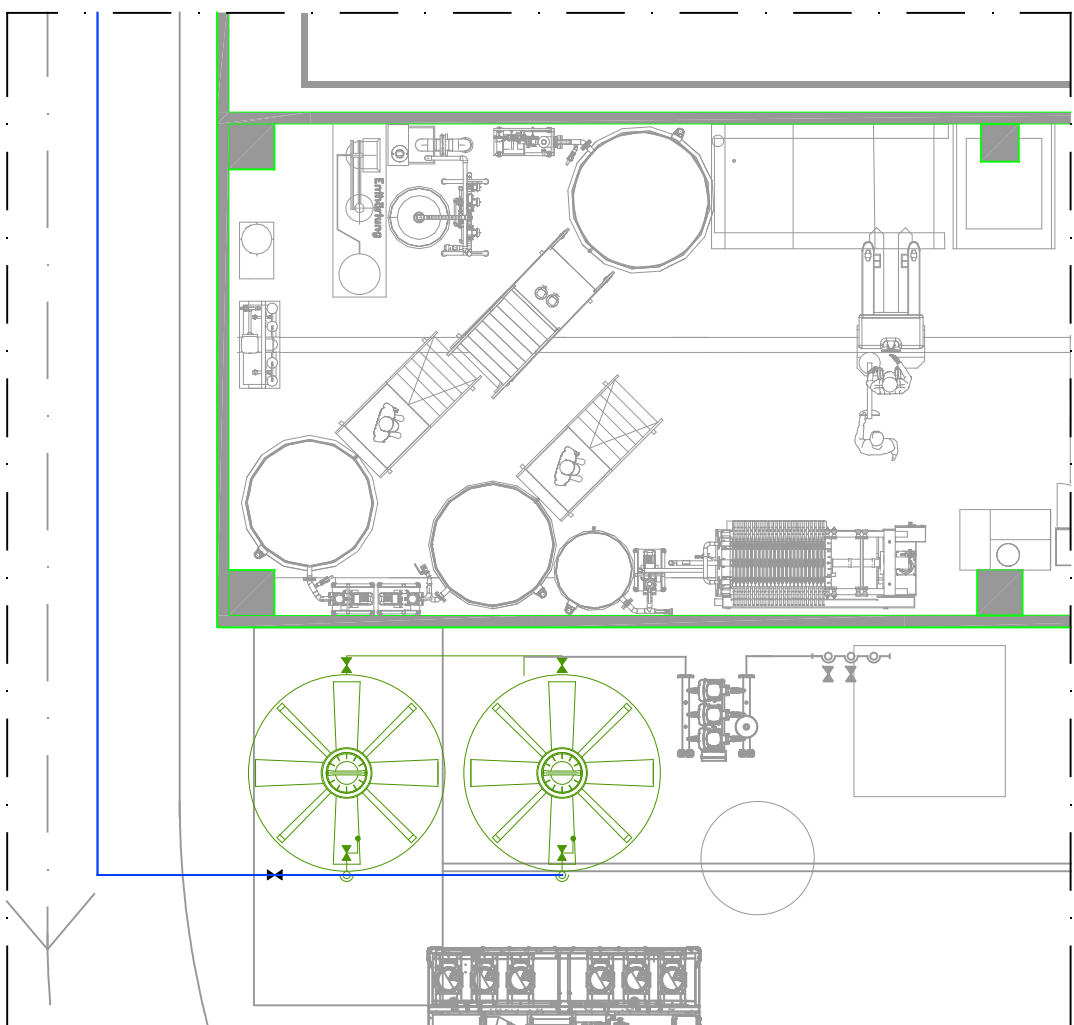

PLANTA PARCIAL DO PISO 1 - Ponto de Descarga de Águas Residuais

Esc. 1/50

