



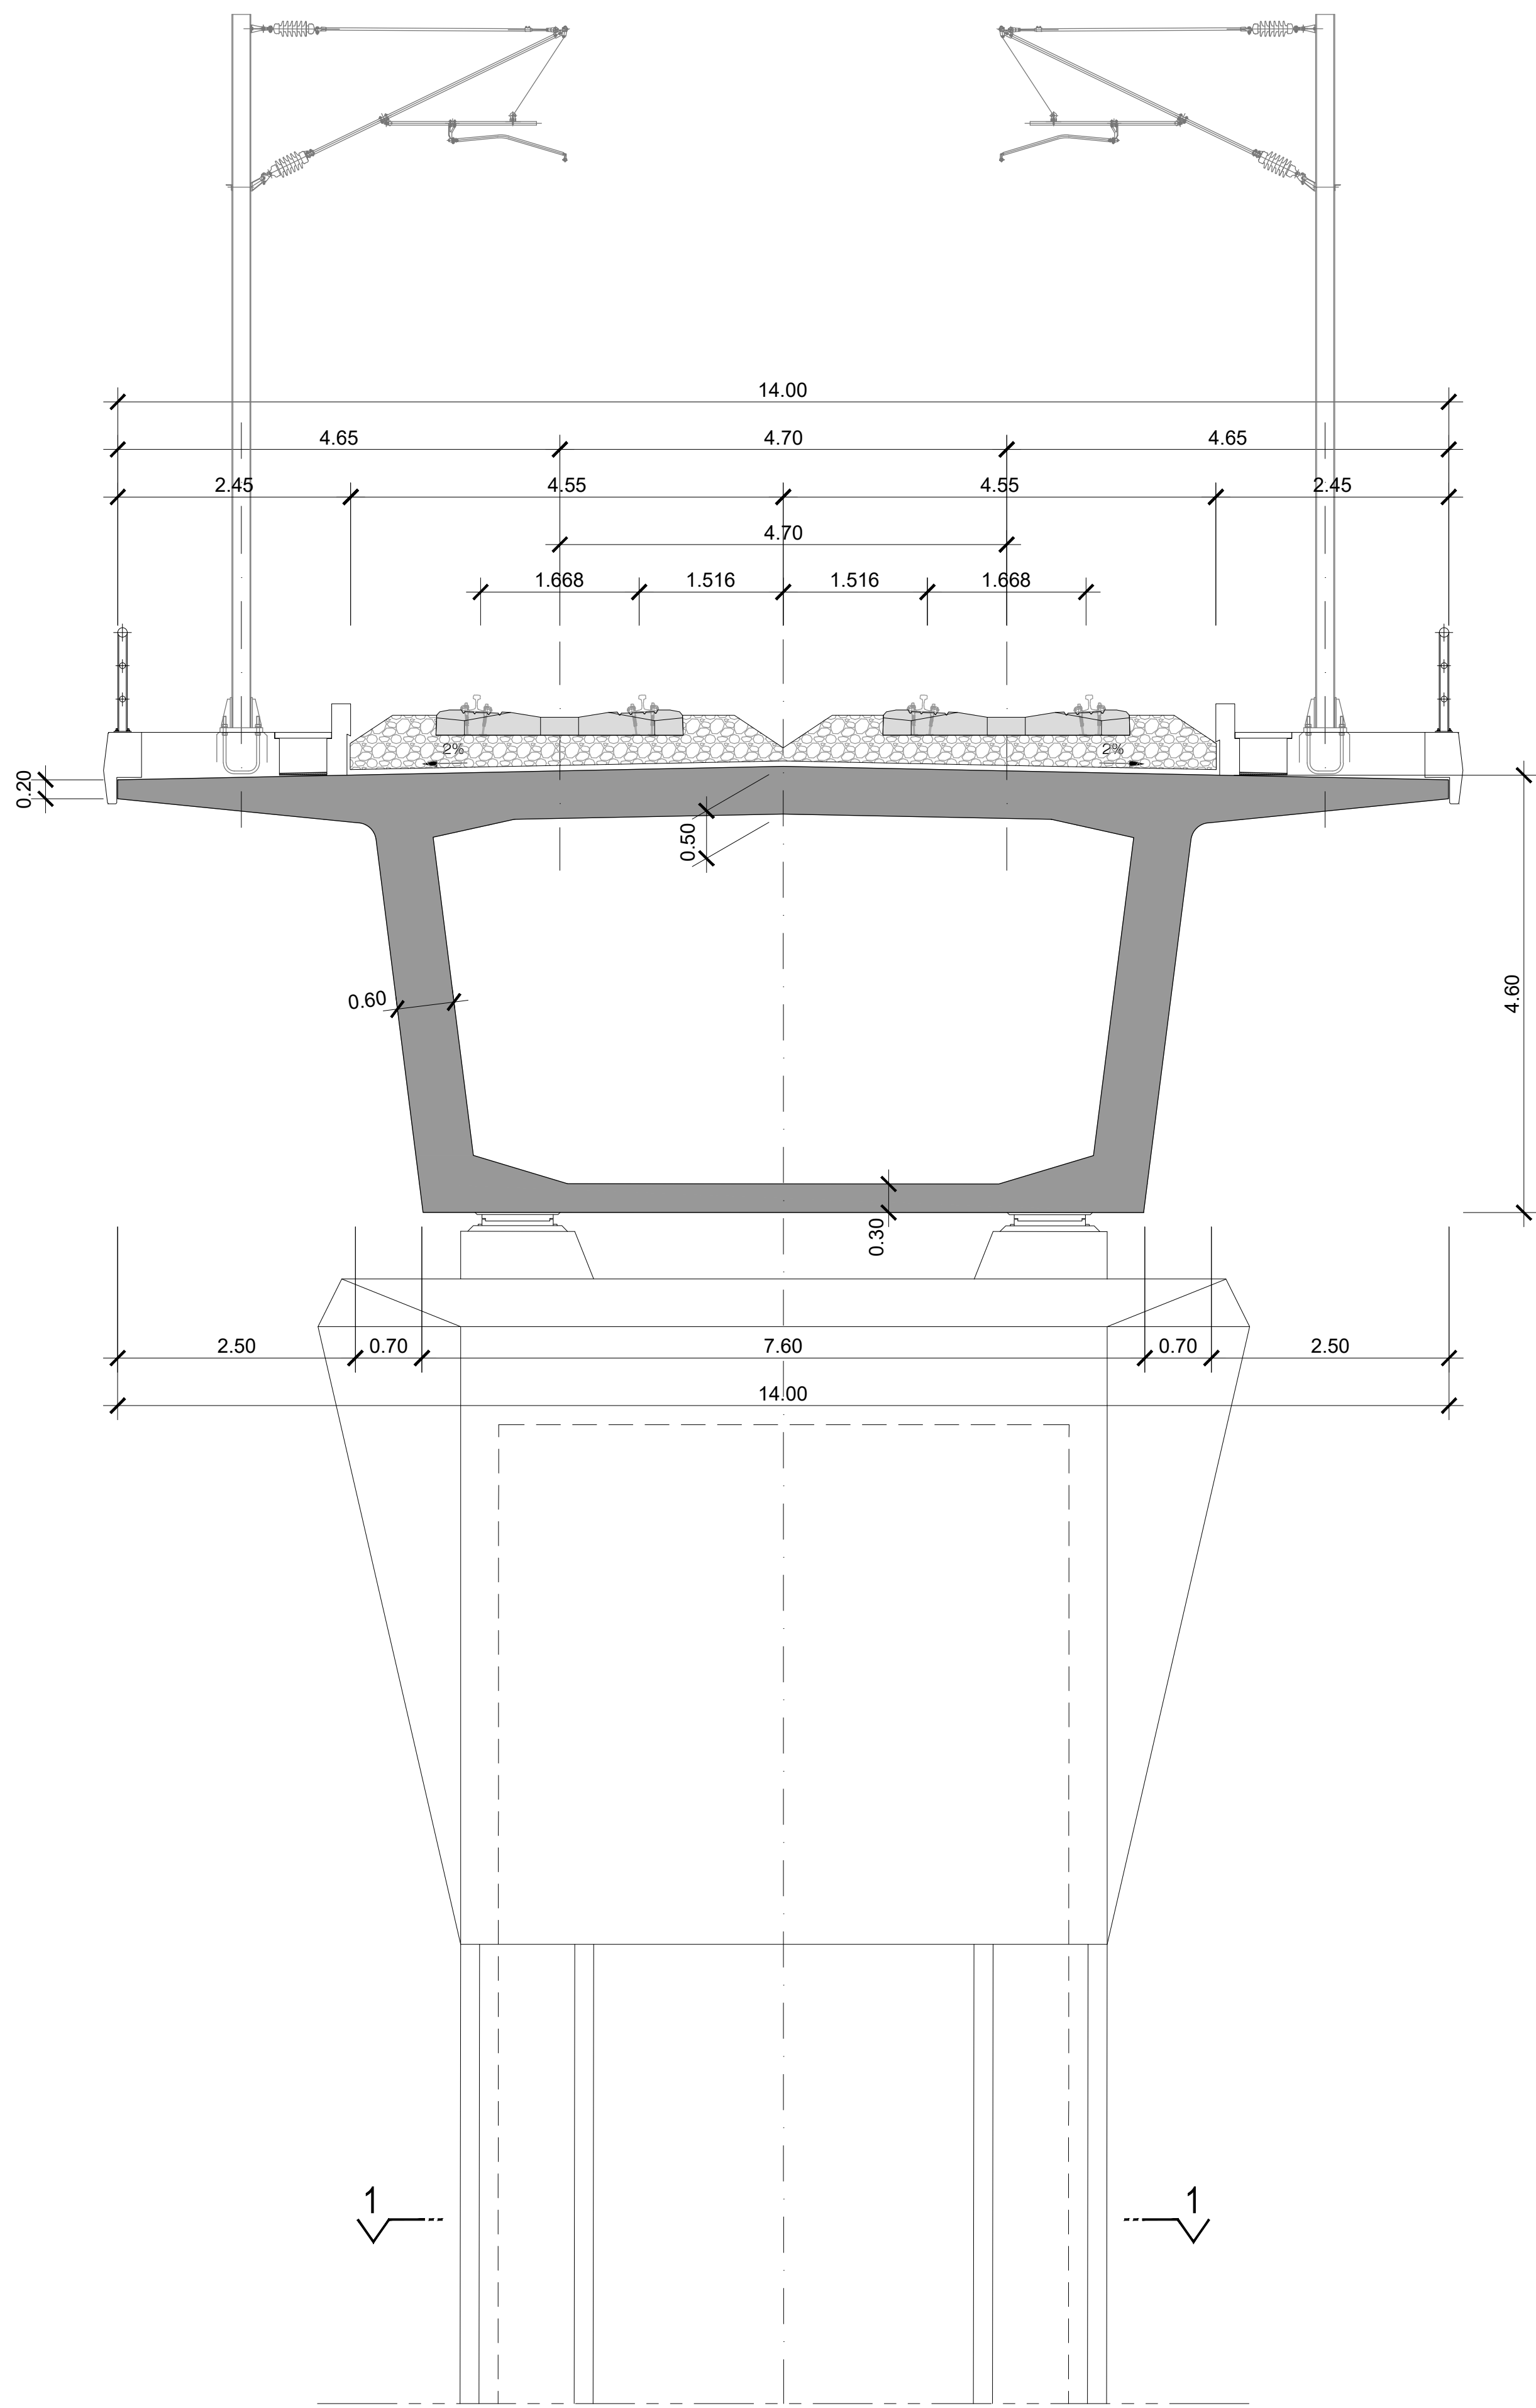


SECÇÃO TRANSVERSAL
ESCALA 1/50

EIXO	Designação	PK inicial	PK final	Extensão Total (m)	Extensão da secção (m)
SOLUÇÃO A	PONTE SOBRE O RIO LARGO*	855.00	3,055.00	2,200.00	180.00
SOLUÇÃO A	PONTE SOBRE A RIBª DO FONTÃO*	14,720.00	15,055.00	335.00	180.00
SOLUÇÃO A	PONTE SOBRE O RIO ANTUÃ*	25,345.00	25,750.00	405.00	335.00
SOLUÇÃO A	PONTE SOBRE A RIBª DE LAMAS*	50,915.00	51,455.00	540.00	320.00
SOLUÇÃO B	PONTE SOBRE A RIBª DO LOUREDO*	44,015.00	45,132.50	1,117.50	170.00
SOLUÇÃO B	VIADUTO DO MONTE DO OUTEIRO*	46,300.00	47,980.00	1,680.00	370.00
SOLUÇÃO B	PONTE SOBRE A RIBª DE LAMAS*	50,435.00	51,130.00	695.00	380.00
INTERLIGAÇÃO ILBA DE SÃO JOÃO DE LOURE	PONTE SOBRE A RIBª DO FONTÃO*	4,705.00	5,005.00	300.00	150.00
INTERLIGAÇÃO ILBA DE CANELAS	VIADUTO DA Azª DA CARVALHA	1,190.00	1,510.00	320.00	320.00

* Viadutos que integram mais do que uma tipologia estrutural

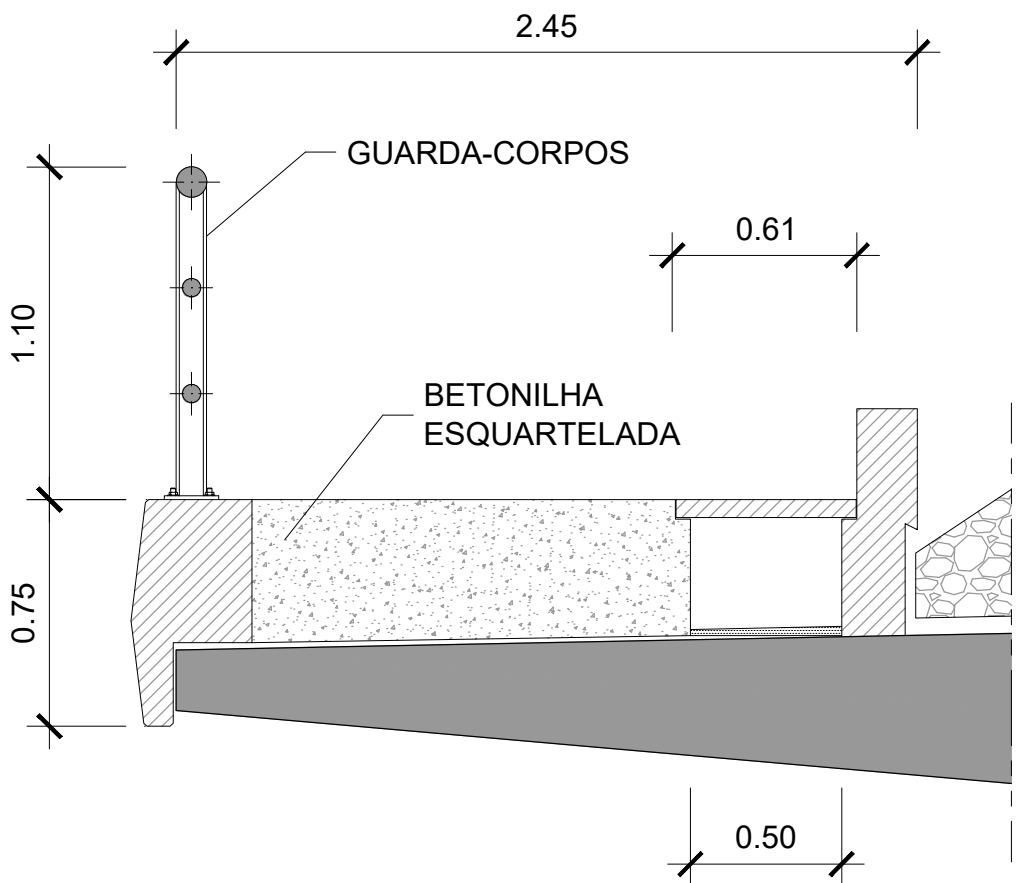

PORMENOR DO PASSEIO
ESCALA 1/25

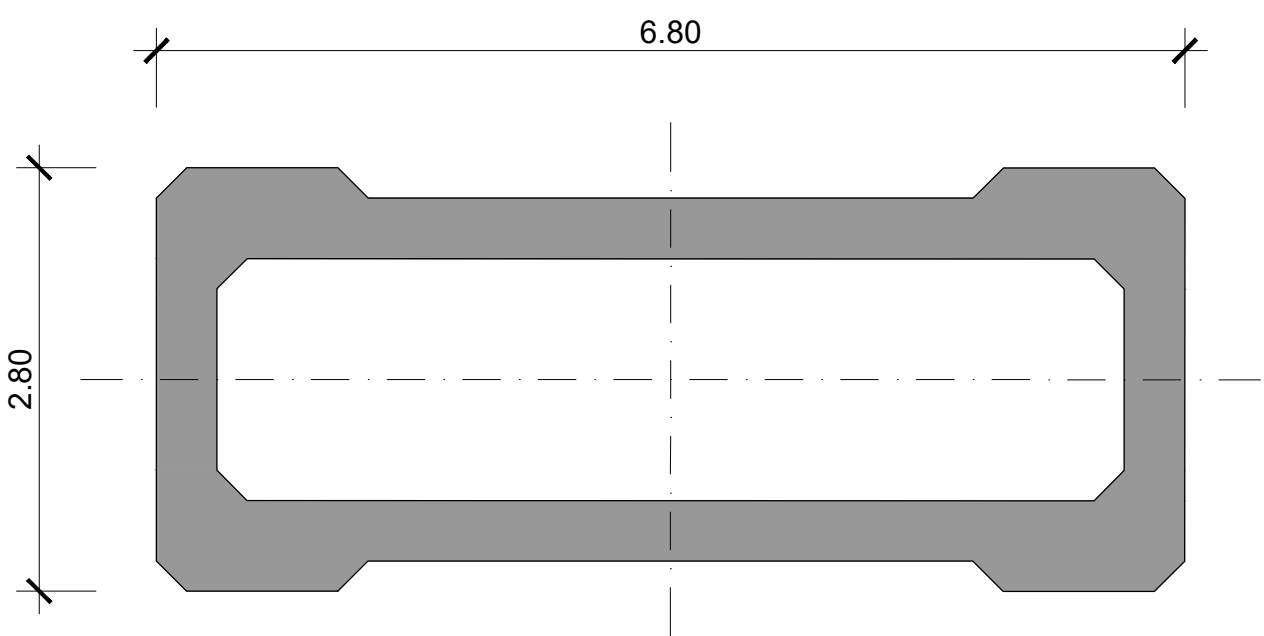

CORTE 1-1
ESCALA 1/50

REV	DESCRIÇÃO	ASS	DATA

LINHA FERROVIÁRIA DE ALTA VELOCIDADE
ENTRE PORTO E LISBOA
LOTE A - TROÇO AVEIRO (OIÁ) / PORTO (CAMPANHÃ)

PROJETOU	DESENHOU	VERIFICOU	APROVOU

ESTUDO PRÉVIO
OBRAS DE ARTE ESPECIAIS - PONTES E VIADUTOS
VIA DUPLA (LINHA DE ALTA VELOCIDADE)
SECÇÃO TRANSVERSAL TIPO 3

Nº SAP	VERSÃO

DESENHO Nº:
PF102A.EP.02.10.01.013.00

Nº do Ficheiro: PF102A.EP.02.10.01.013.00.dwg
ESCALAS: 1:50(A1)
1:25(A3)
FOLHA: 04/06