


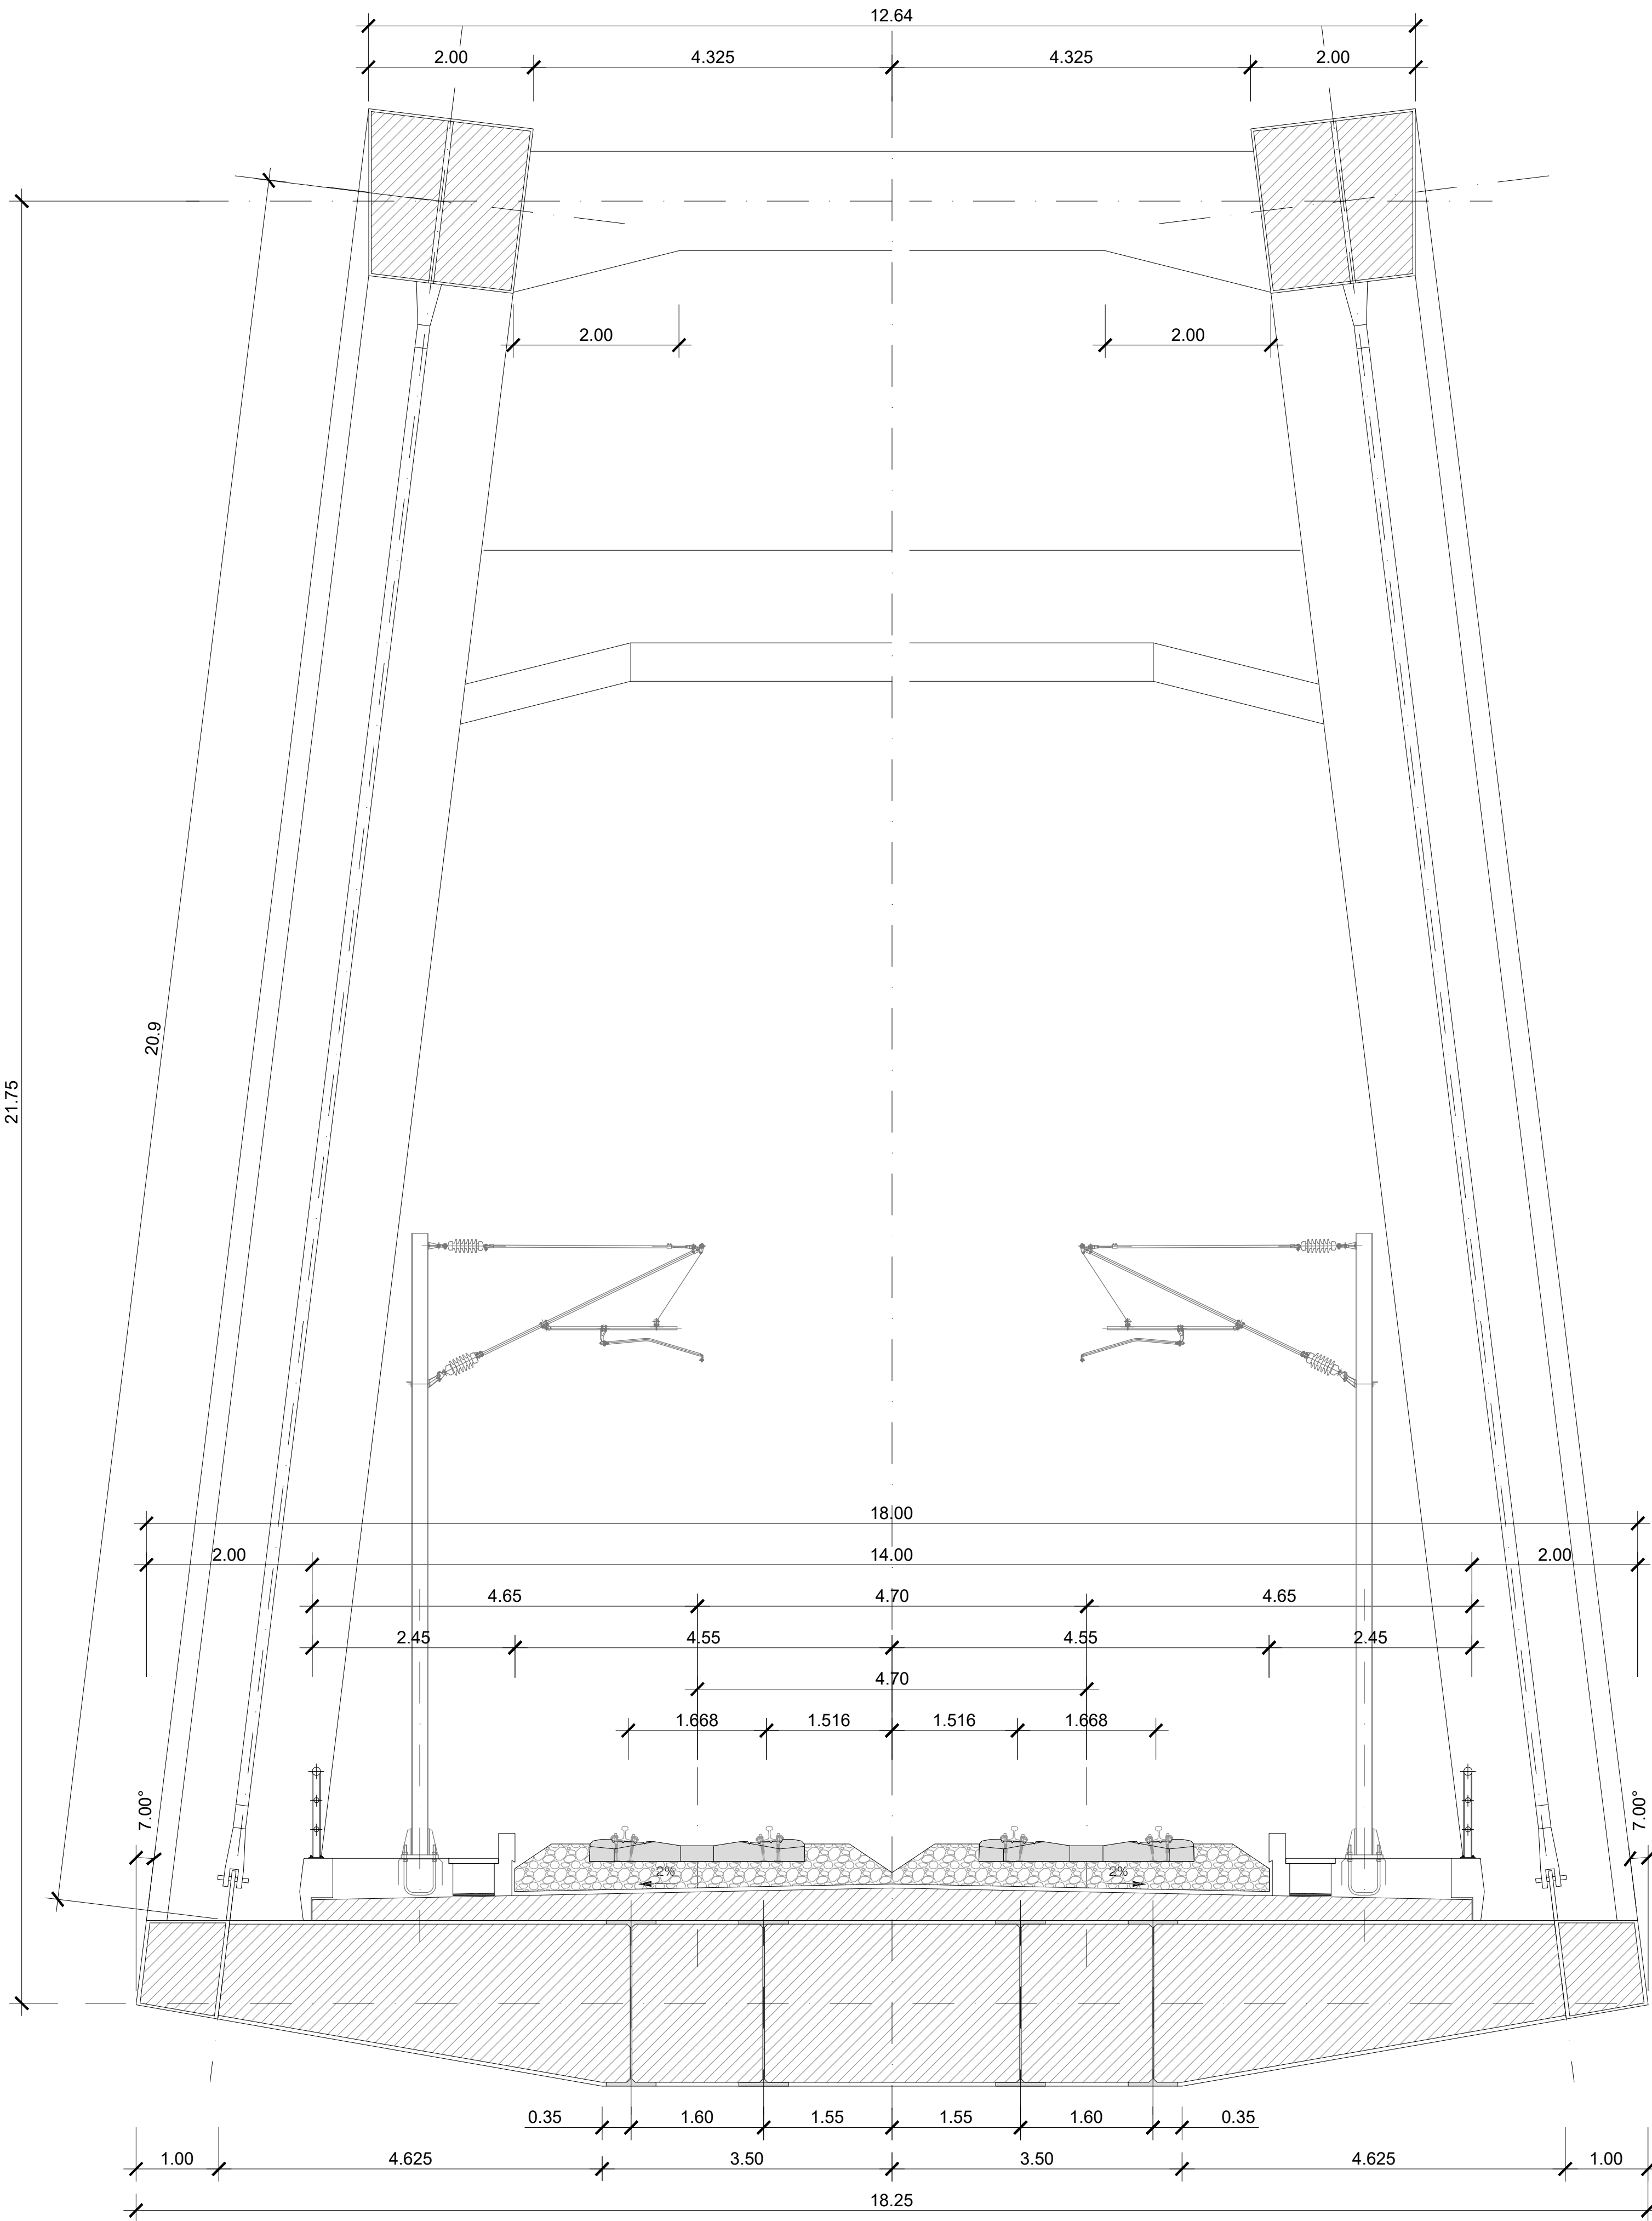


SECÇÃO TRANSVERSAL

ESCALA 1/50

EIXO	Designação	PK inicial	PK final	Extensão Total (m)	Extensão da secção (m)
SOLUÇÃO A	PONTE SOBRE O RIO LARGO*	855.00	3,055.00	2,200.00	155.00
SOLUÇÃO A	VIADUTO SOBRE A A1/IP1	5,150.00	5,260.00	110.00	110.00
SOLUÇÃO A	PONTE SOBRE O RIO VOUGA*	8,890.00	10,095.00	1,205.00	90.00
SOLUÇÃO A	VIADUTO SOBRE A A1/IP1	15,190.00	15,325.00	135.00	135.00
SOLUÇÃO A	VIADUTO SOBRE A A1/IP1*	35,540.00	35,985.00	445.00	110.00
SOLUÇÃO A	VIADUTO SOBRE A A29/IC1	48,900.00	49,020.00	120.00	120.00
SOLUÇÃO A	PONTE SOBRE A RIBª DE LAMAS*	50,915.00	51,455.00	540.00	120.00
SOLUÇÃO A	VIADUTO DE VALVERDE*	62,840.00	64,340.00	1,500.00	90.00
SOLUÇÃO B	PONTE SOBRE O RIO VOUGA*	8,550.00	10,450.00	1,900.00	90.00
SOLUÇÃO B	VIADUTO SOBRE A A25/IP5*	16,395.00	16,590.00	195.00	115.00
SOLUÇÃO B	VIADUTO SOBRE A EN224	27,830.00	28,050.00	220.00	220.00
SOLUÇÃO B	PONTE SOBRE A RIBª DO LOUREDO*	44,015.00	45,133.00	1,118.00	210.00
SOLUÇÃO B	VIADUTO SOBRE A A41/IC24	54,020.00	54,100.00	80.00	80.00
SOLUÇÃO B	VIADUTO DE VALVERDE*	62,925.00	64,275.00	1,350.00	105.00
INTERLIGAÇÃO ILBA DE CANELAS	PONTE SOBRE O RIO JARDIM*	4,155.00	4,630.00	475.00	135.00
ILBA DE OVAR	VIADUTO SOBRE A A29/IC1	2,000.00	2,130.00	130.00	130.00
ILBA DE OVAR	VIADUTO SOBRE O NÓ DE OVAR SUL (A29)	2,875.00	2,975.00	100.00	100.00
VARIANTE DE MONTE MOURÃO	PONTE SOBRE A RIBª DA REMÔLHA*	840.00	1,425.00	585.00	75.00
VARIANTE DE MONTE MOURÃO	VIADUTO SOBRE A A29/IC1	5,115.00	5,255.00	140.00	140.00

* Viadutos que integram mais do que uma tipologia estrutural

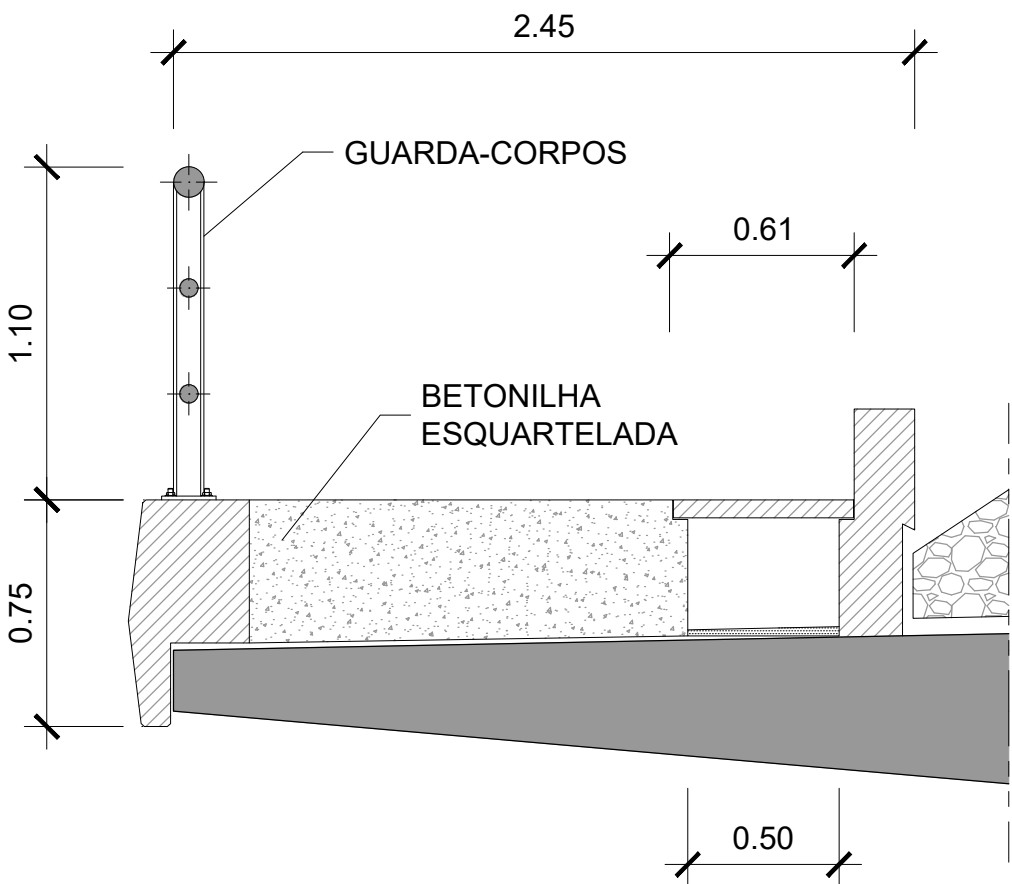

PORMENOR DO PASSEIO

ESCALA 1/25

REV	DESCRIÇÃO	ASS	DATA

PROJETOU	NOME	RUB	DATA
DESENHOU			
VERIFICOU			
APROVOU			
Nº de Ordem no Projeto:			

Nº SAP:	VERSÃO:
DESENHO Nº:	VERSÃO:
PF102A.EP.02.10.01.015.00	
Nº do Ficheiro:	ESCALAS:
PF102A.EP.02.10.01.015.00.dwg	1:50(A1) 1:25(A3)
FOLHA:	06/06