
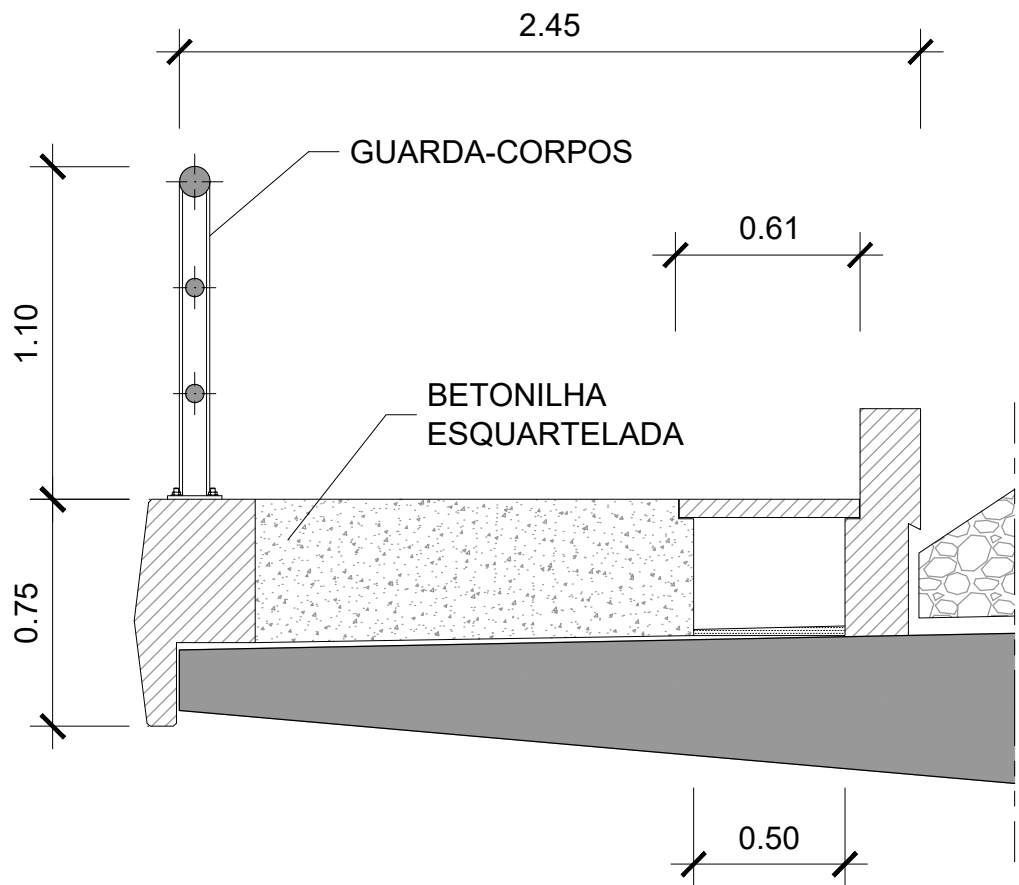


EIXO	Designação	PK inicial	PK final	Extensão Total (m)	Extensão da secção (m)
INTERLIGAÇÃO ILBA DE LOUREIRO	VIADUTO SOBRE A A1/IP1	1,815.00	2,075.00	260.00	260.00
ILBA DE OVAR	VIADUTO SOBRE A A29/IC1 (Ribª do Lagar)*	4,850.00	5,410.00	560.00	135.00
VARIANTE DE MONTE MOURÃO	VIADUTO SOBRE A A29/IC1 (Ribª de Beire)*	2,765.00	4,180.00	1,415.00	130.00
LIG. A CANELAS - SOLUÇÃO A	VIADUTO SOBRE A A29/IC1 (LC_SA_VA)*	5,295.00	6,020.00	725.00	170.00

* Viadutos que integram mais do que uma tipologia estrutural

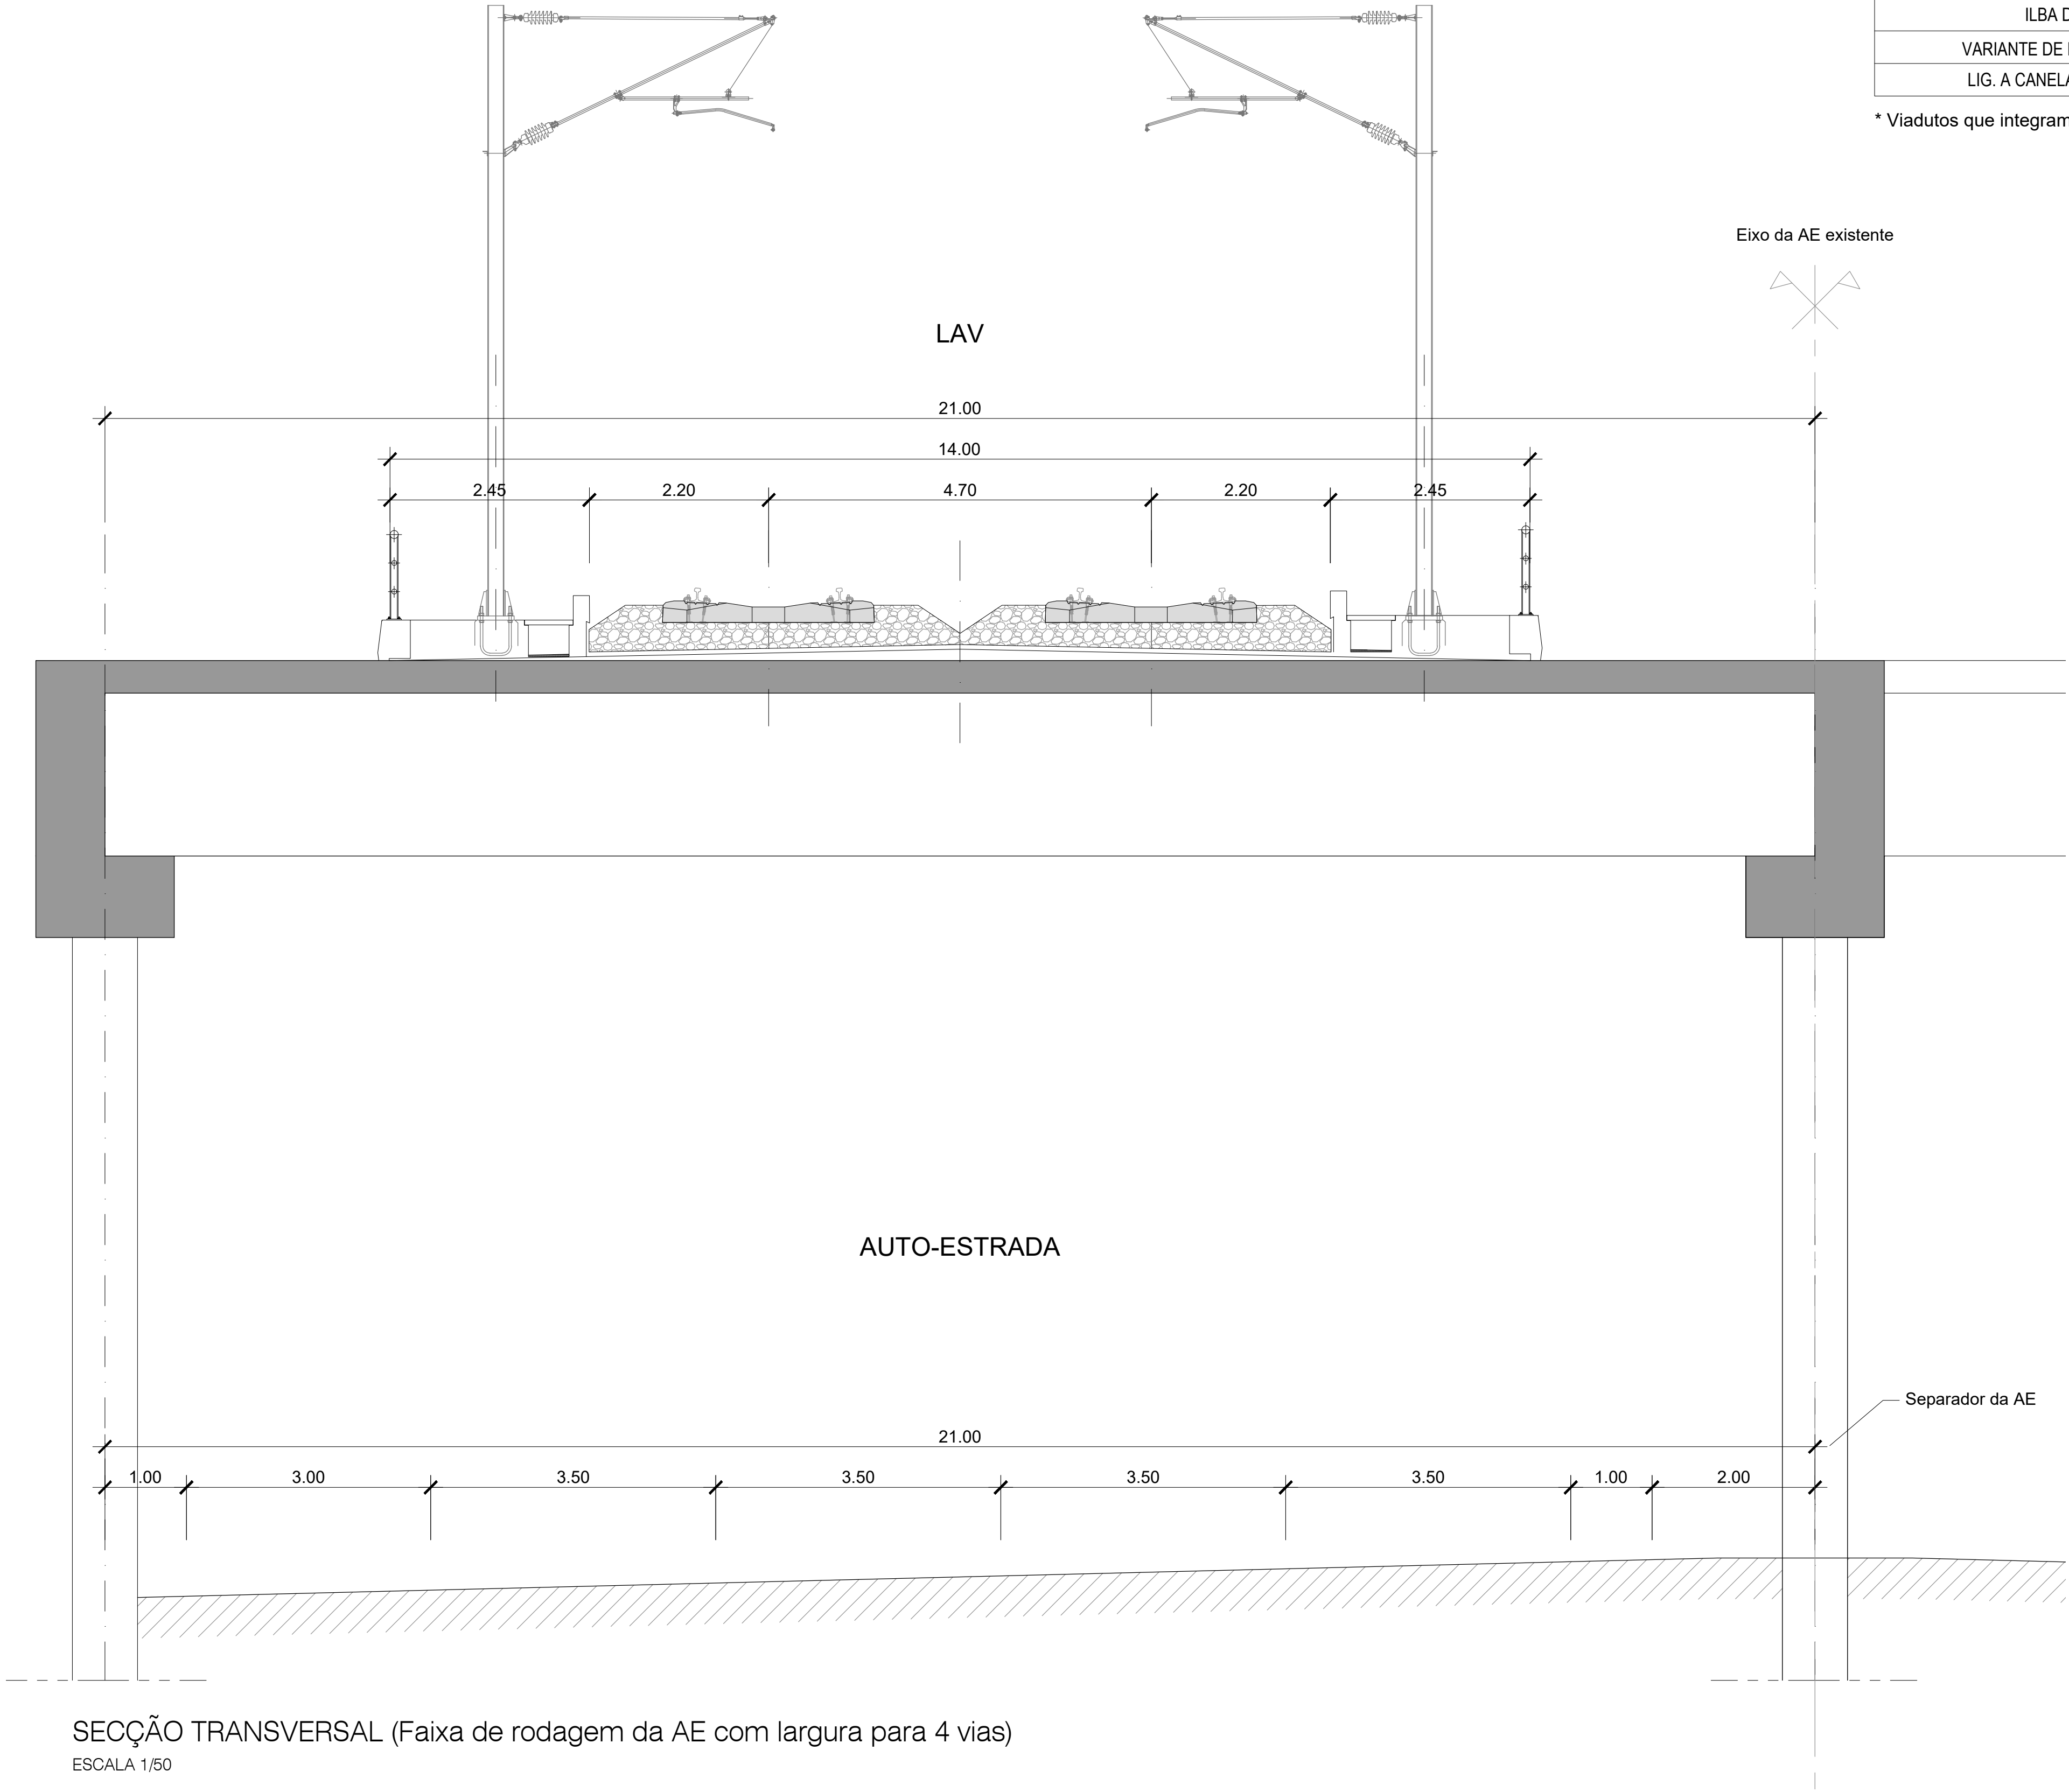

REV	DESCRIÇÃO	ASS	DATA

PROJETOU	DESENHOU	VERIFICOU	APROVOU

Nº SAP	DESENHO Nº	Nº do Ficheiro	ESCALAS	FOLHA
	PF102A.EP.02.10.01.020.00	PF102A.EP.02.10.01.020.00.dwg	1:50(A1) 1:25(A3)	01/05