



EIXO	Designação	PK inicial	PK final	Extensão Total (m)	Extensão da secção (m)
VARIANTE DE MONTE MOURÃO	VIADUTO SOBRE A A29/IC1 (Ribª de Beire)*	2,765.00	4,180.00	1,415.00	55.00

* Viadutos que integram mais do que uma tipologia estrutural

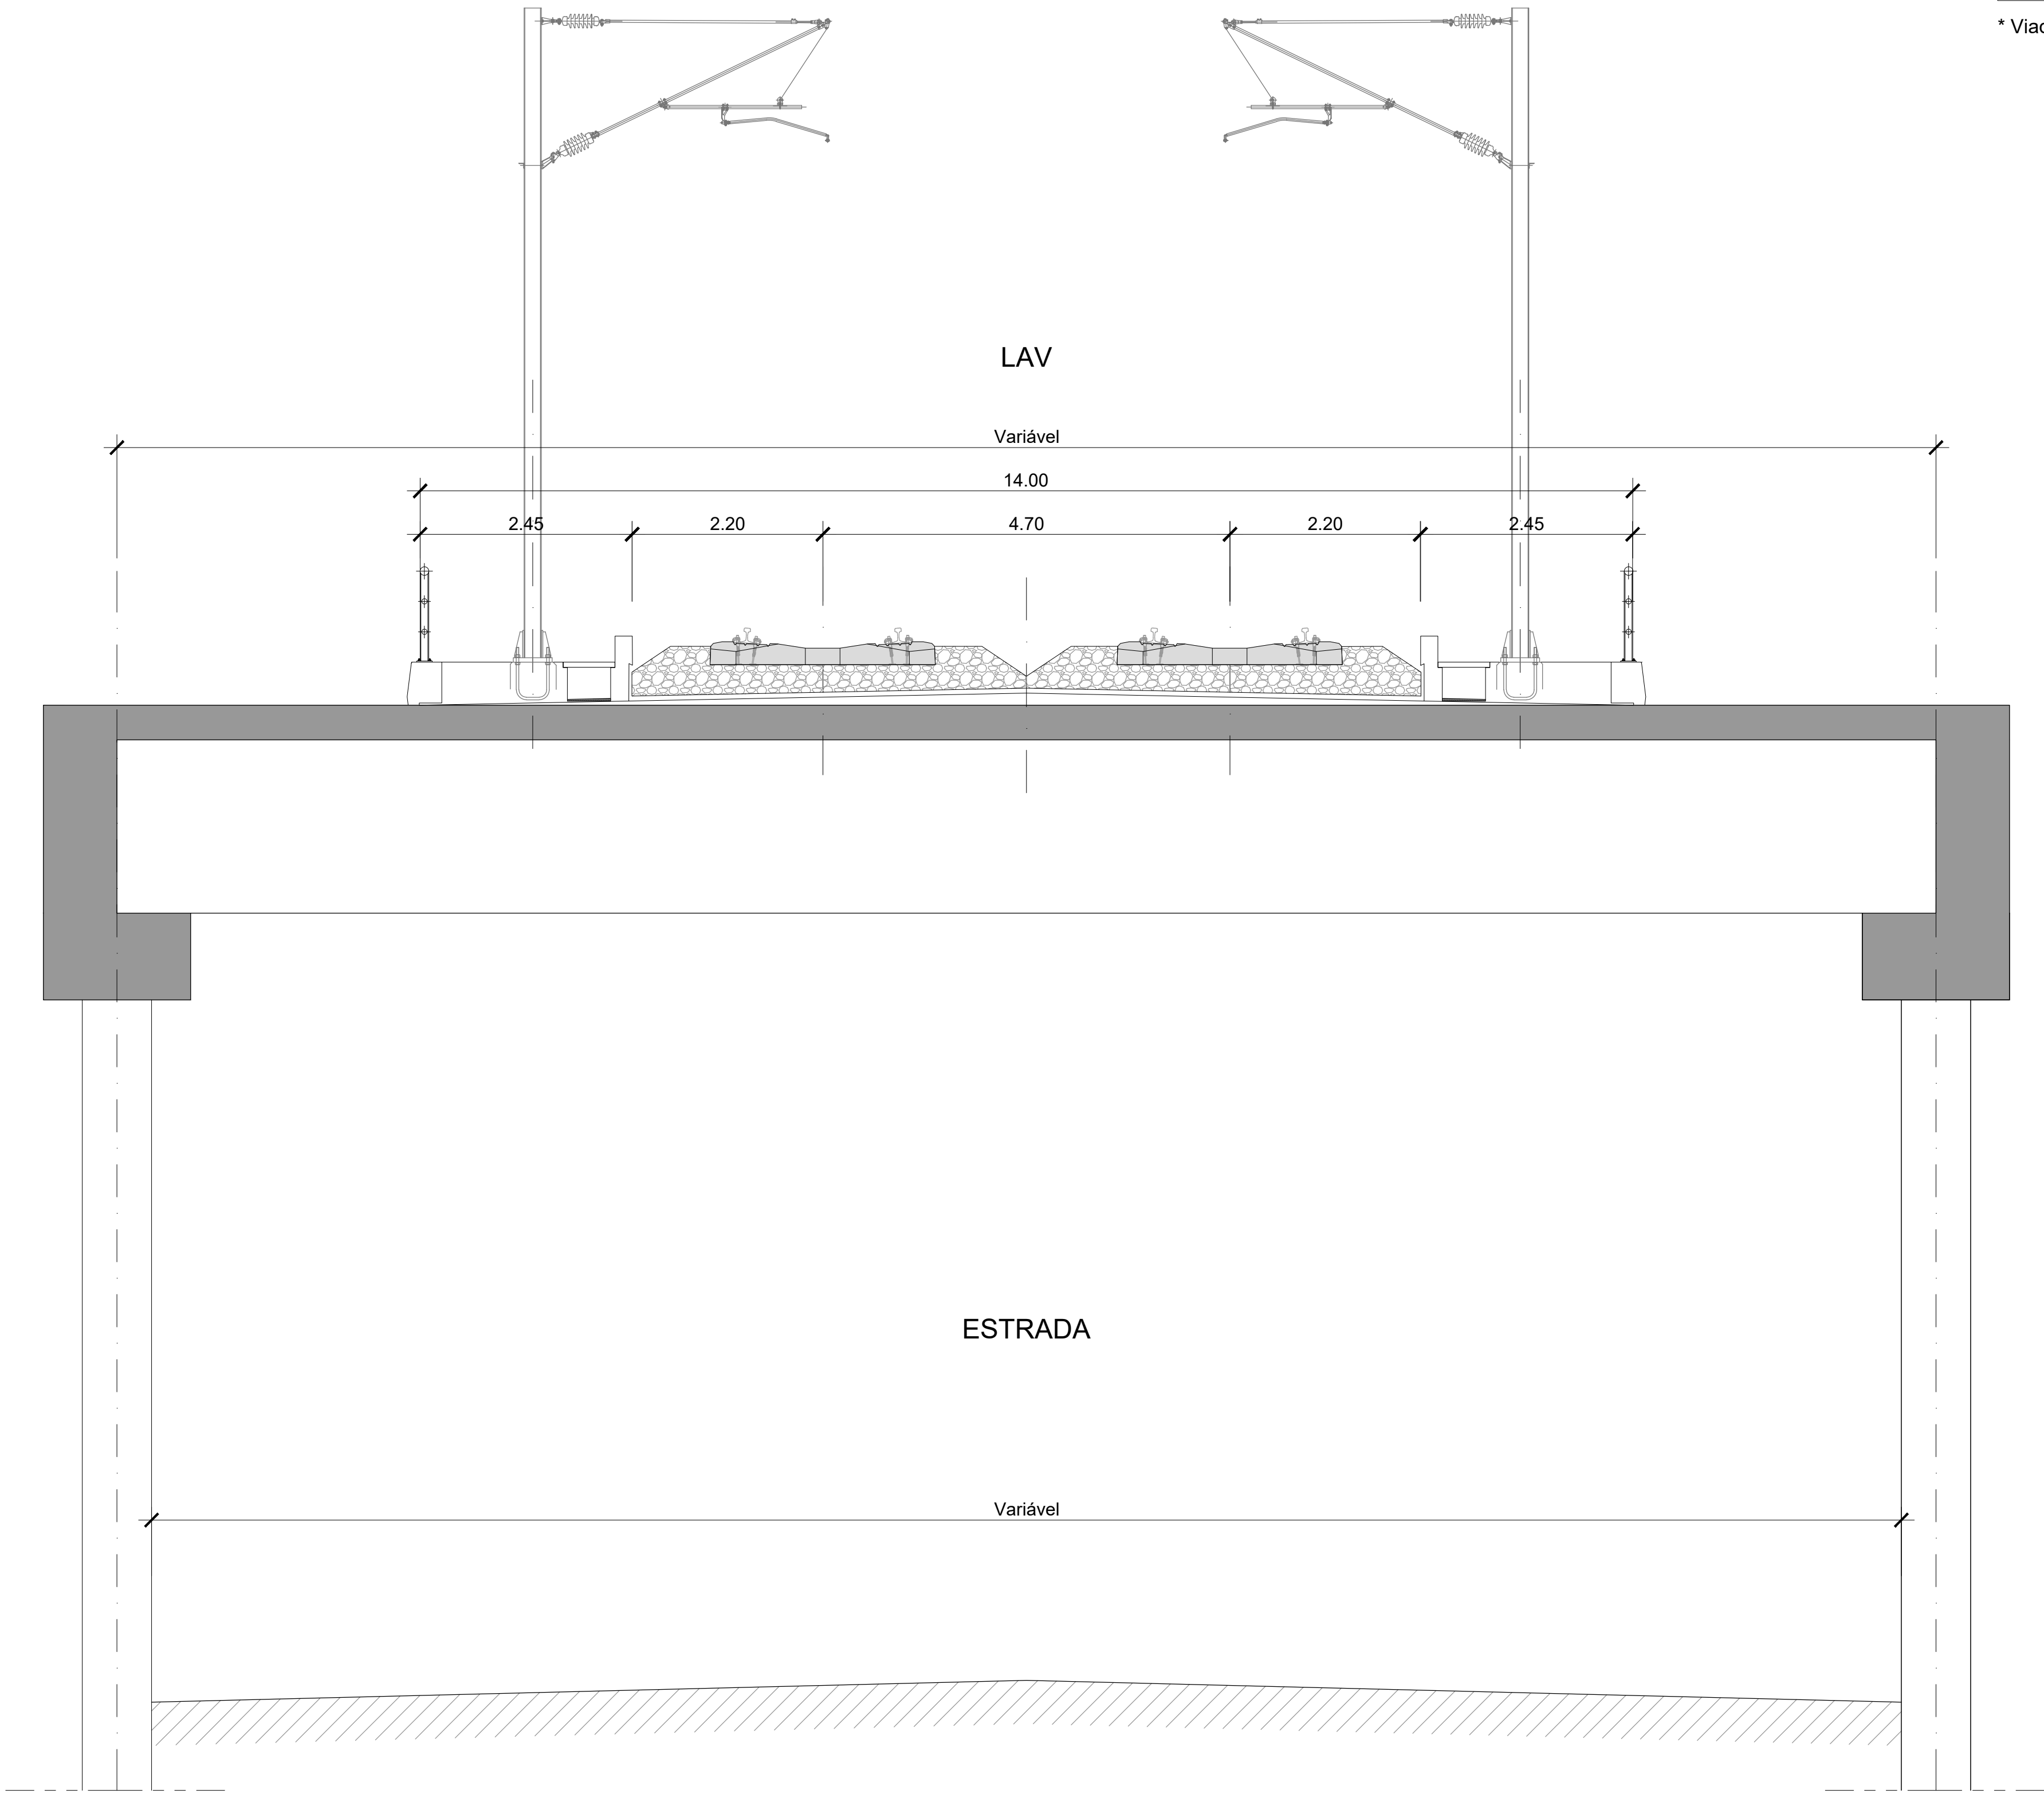

SECÇÃO TRANSVERSAL (SOLUÇÃO "FLY OVER")
ESCALA 1/50

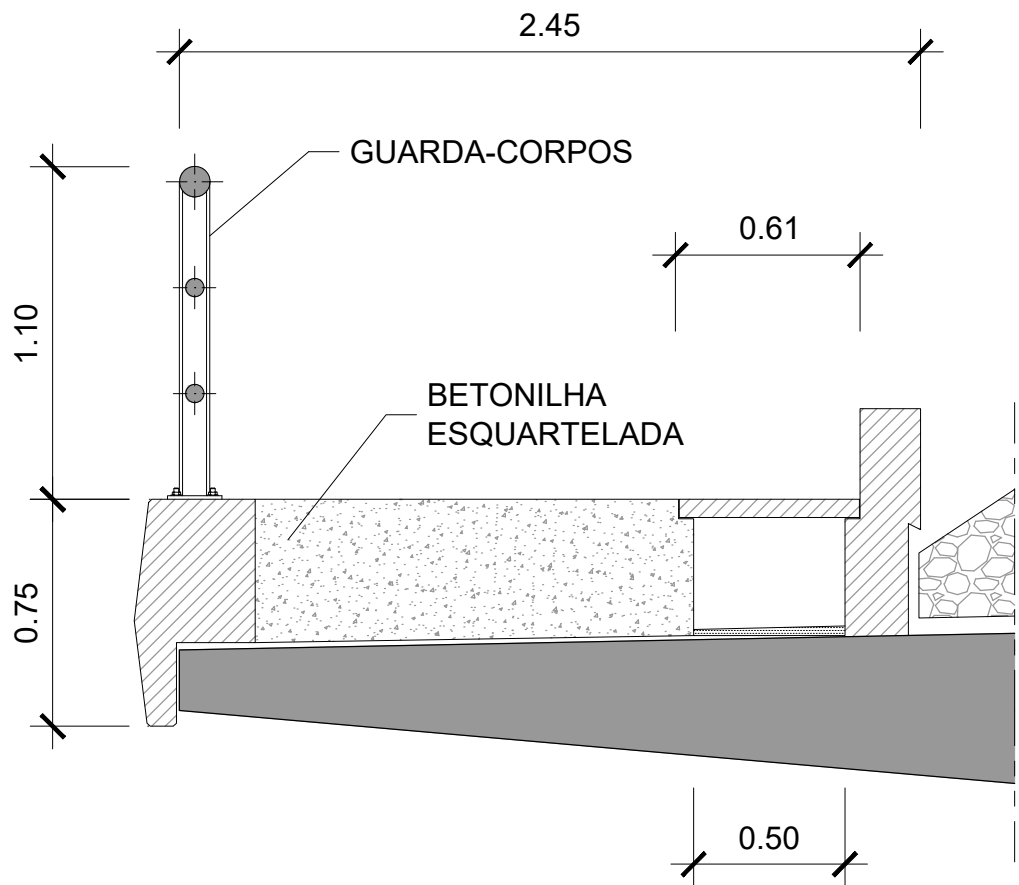

PORMENOR DO PASSEIO
ESCALA 1/25

REV	DESCRIÇÃO	ASS	DATA

PROJETOU	NOME	RUB	DATA

Nº SAP	VERSÃO