



EIXO	Designação	PK inicial	PK final	Extensão Total (m)	Extensão da secção (m)
SOLUÇÃO B	VIADUTO DO PILAR BRANCO*	21,850.00	22,175.00	325.00	192.50

* Viadutos que integram mais do que uma tipologia estrutural

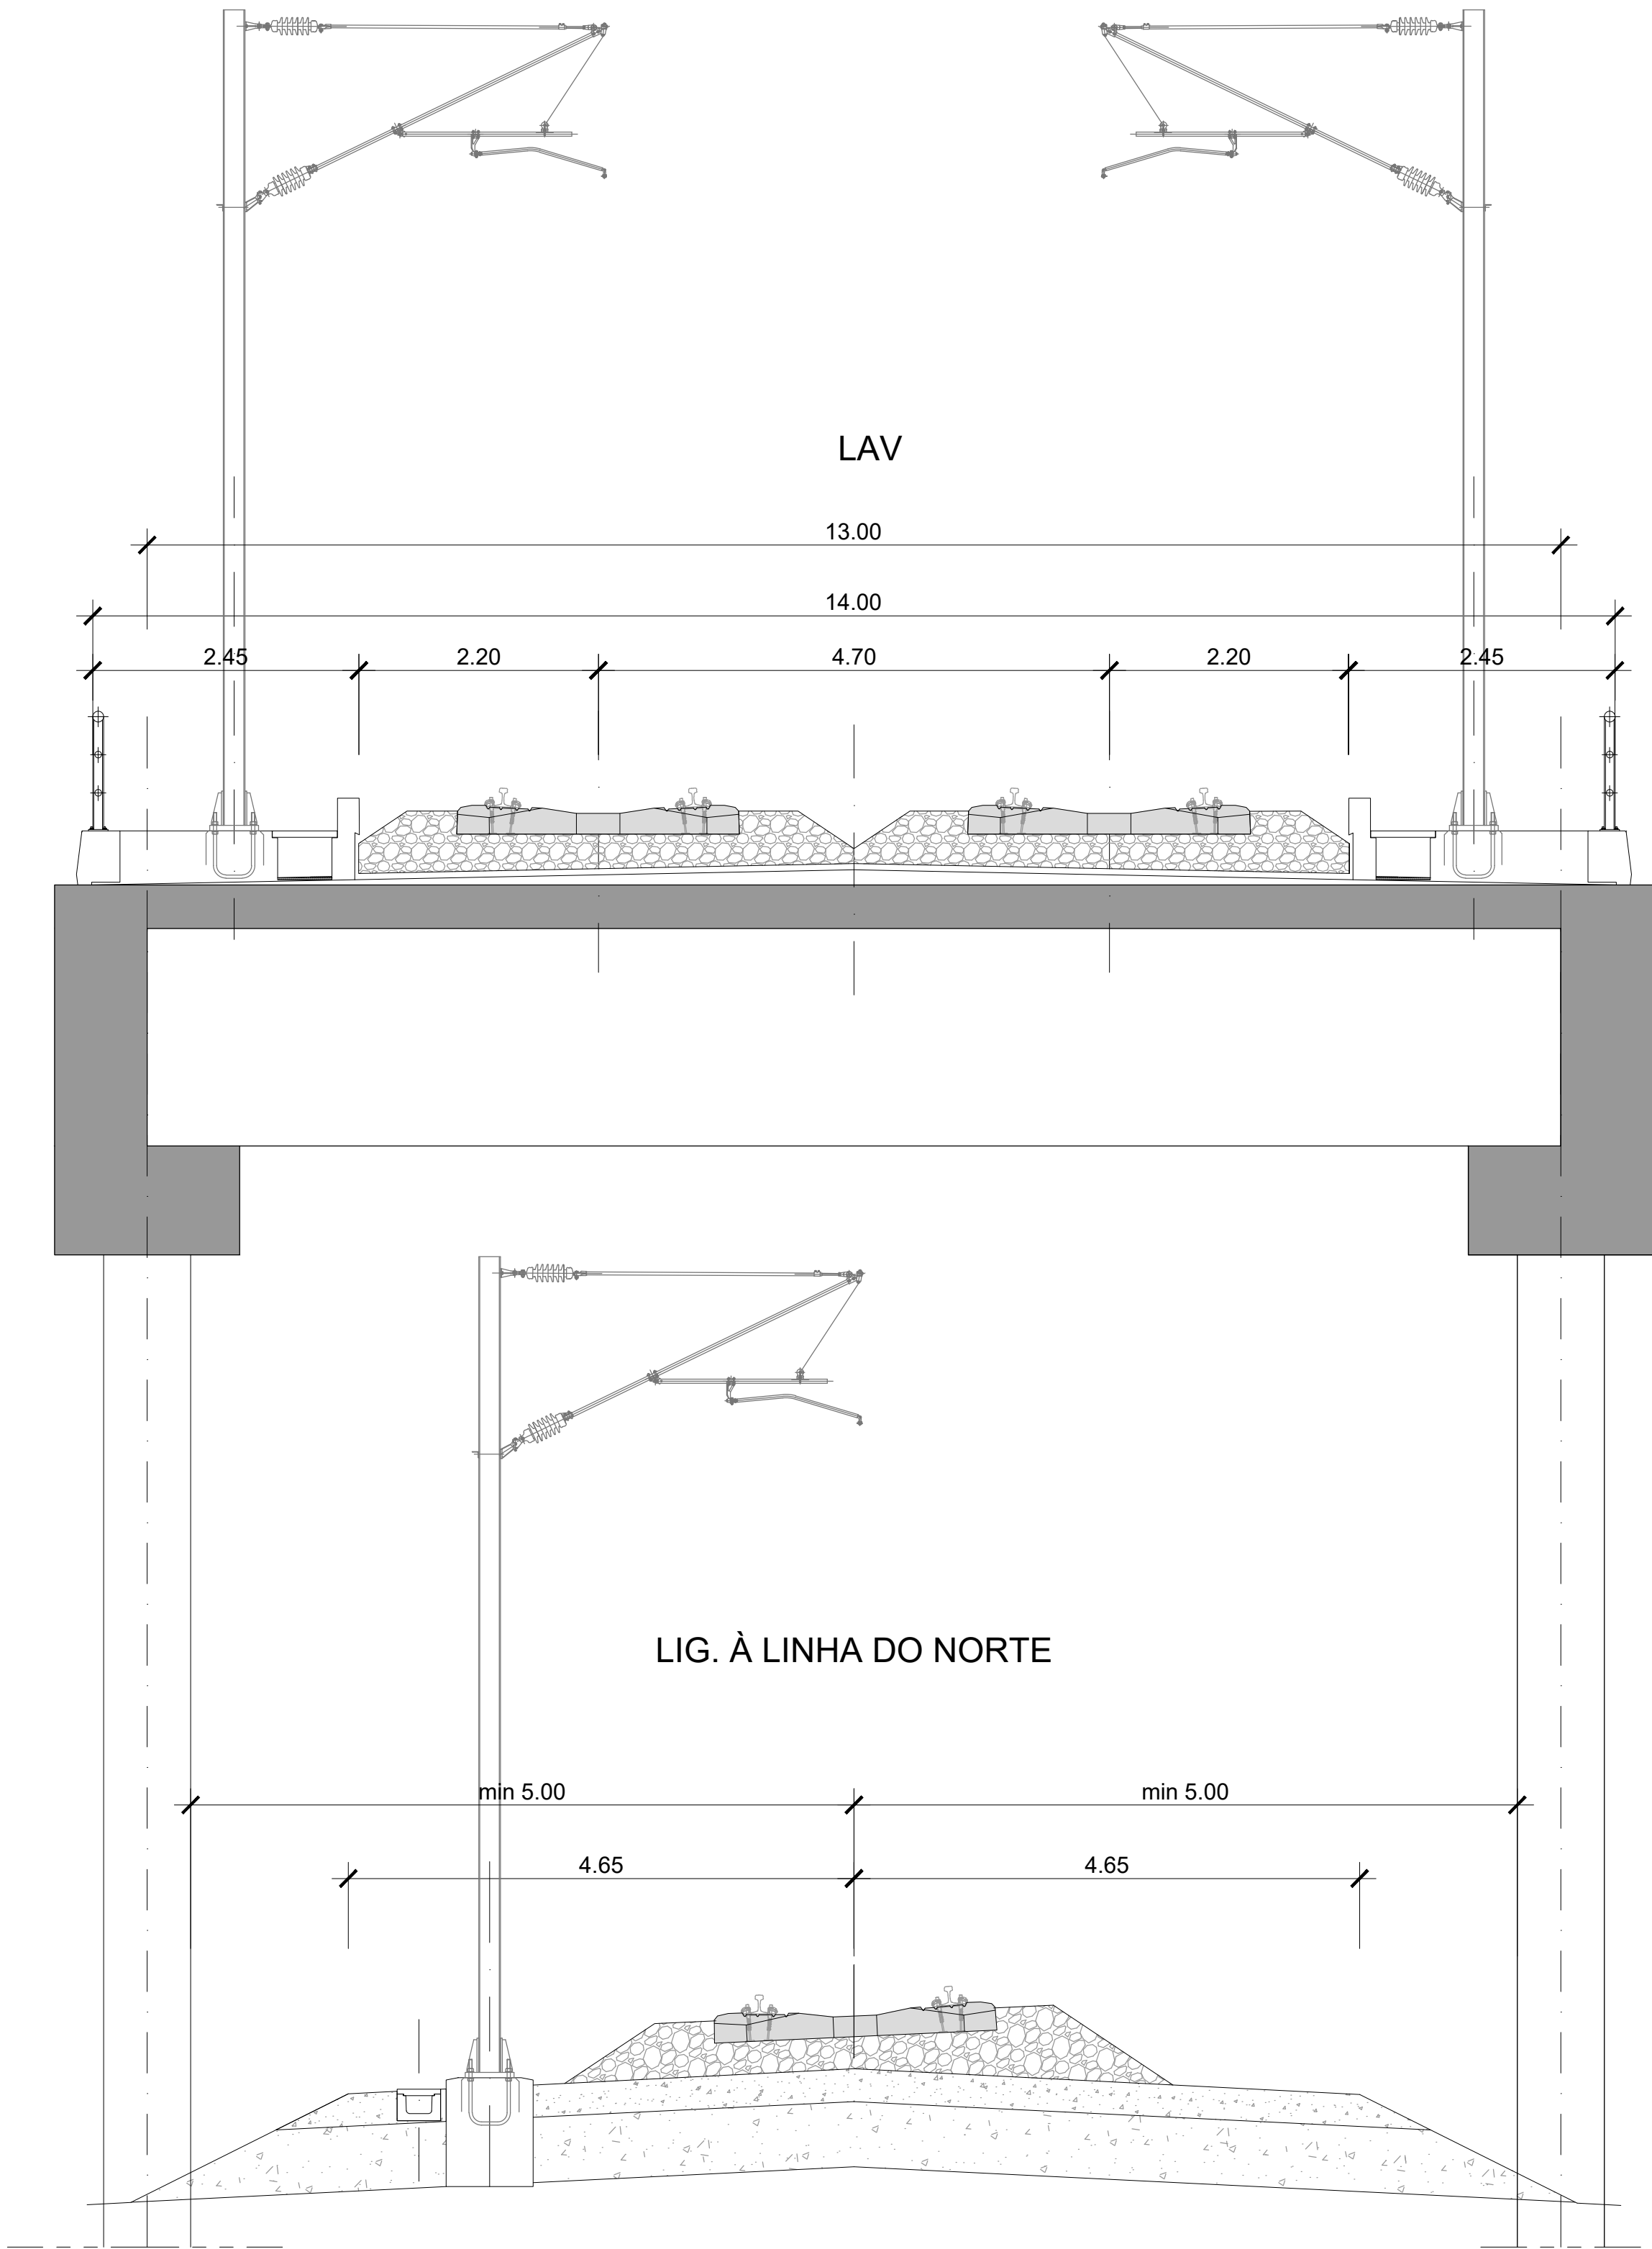

SECÇÃO TRANSVERSAL (SOLUÇÃO "FLY OVER")
ESCALA 1/50

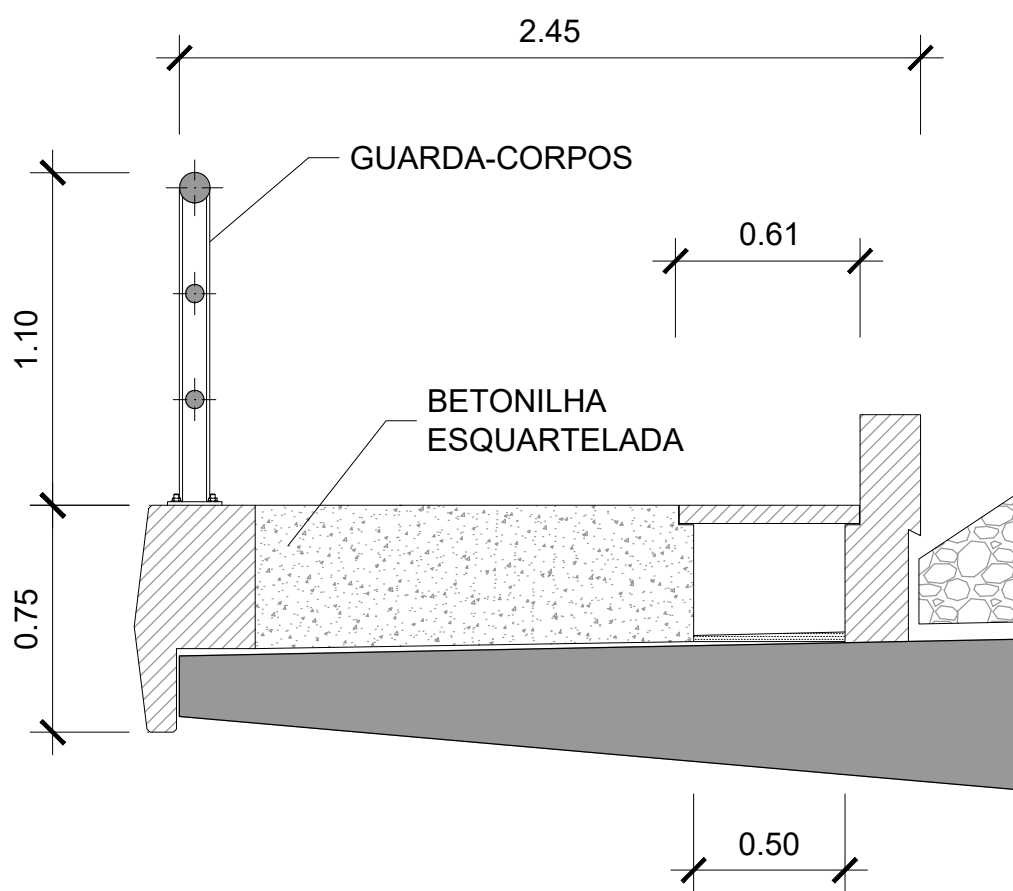

PORMENOR DO PASSEIO
ESCALA 1/25

REV	DESCRIÇÃO	ASS	DATA

PROJETOU	NOME	RUB	DATA

Nº SAP	VERSÃO