
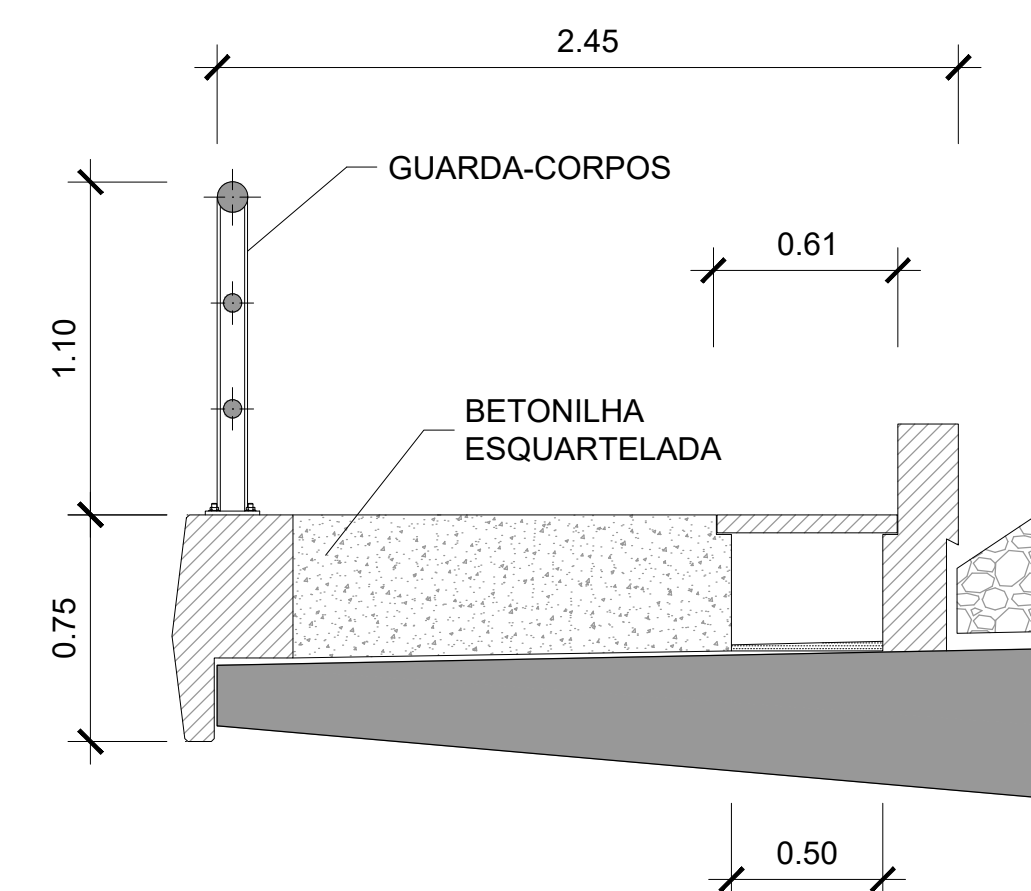


ESCALA 1/50

EIXO	Designação	PK inicial	PK final	Extensão Total (m)	Extensão Bow String (m)
LIG. A CANELAS - SOLUÇÃO A	VIADUTO SOBRE A29/IC1 (LC_SA_VA)*	3,715.00	4,465.00	750.00	105.00
LIG. A CANELAS - SOLUÇÃO A	VIADUTO SOBRE A29/IC1 (LC_SA_VD)*	3,700.00	4,485.00	785.00	110.00
LIG. A CANELAS - SOLUÇÃO A	VIADUTO SOBRE A1/IP1 (LC_SA_VD)*	5,305.00	5,695.00	390.00	130.00
LIG. A CANELAS - SOLUÇÃO B	VIADUTO SOBRE A29/IC1 (LC_SB_VA)*	4,520.00	4,980.00	460.00	120.00

* Viadutos que integram mais do que uma tipologia estrutural

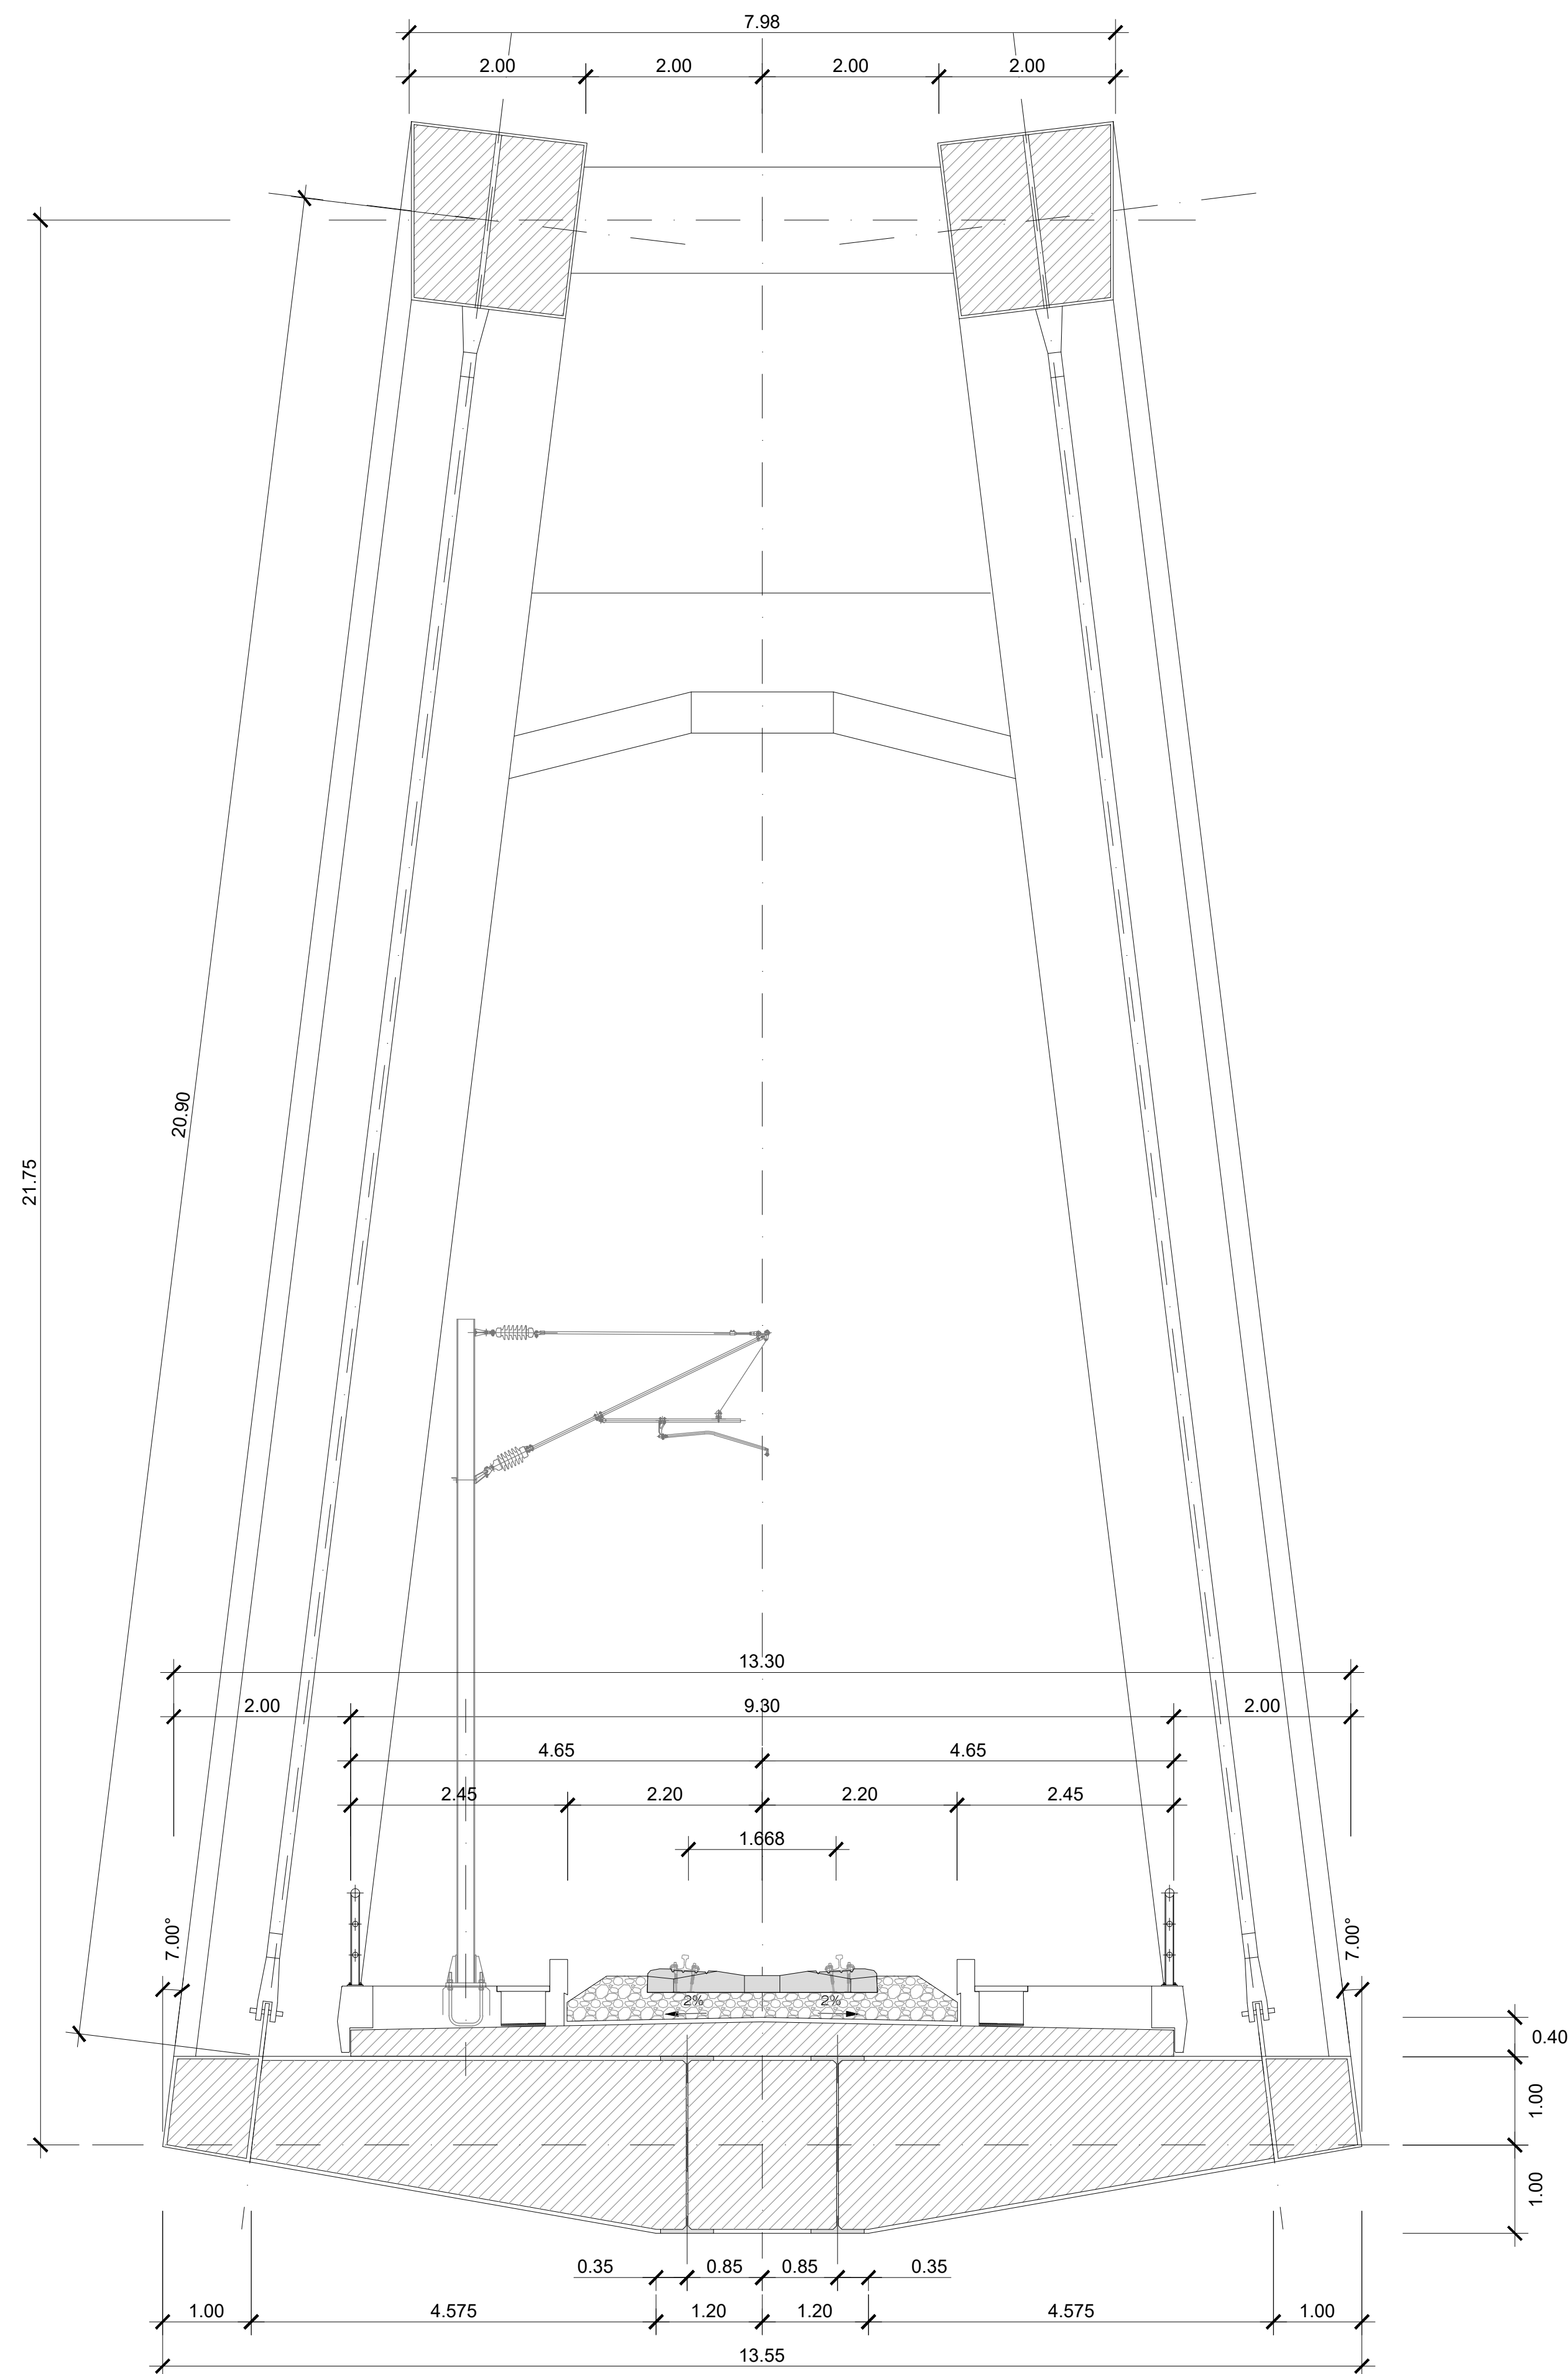

PORMENOR DO PASSEIO
ESCALA 1/25