


|     |           |     |      |
|-----|-----------|-----|------|
| REV | DESCRIÇÃO | ASS | DATA |
|     |           |     |      |
|     |           |     |      |
|                          |      |     |      |
|--------------------------|------|-----|------|
| PROJETOU                 | NOME | RUB | DATA |
| DESENHOU                 |      |     |      |
| VERIFICOU                |      |     |      |
| APROVOU                  |      |     |      |
| Nº de Ordem no Projecto: |      |     |      |


|                               |                      |
|-------------------------------|----------------------|
| Nº SAP:                       | VERSÃO:              |
| DESENHO Nº:                   | VERSÃO:              |
| PF102A.EP.02.10.01.040.00     |                      |
| Nº do Ficheiro:               | ESCALAS:             |
| PF102A.EP.02.10.01.040.00.dwg | 1:50(A1)<br>1:25(A3) |
| FOLHA:                        | 01/03                |

| EIXO                       | Designação                     | PK inicial | PK final | Extensão Total (m) | Extensão da secção (m) |
|----------------------------|--------------------------------|------------|----------|--------------------|------------------------|
| LIG. A CANELAS - SOLUÇÃO A | VIADUTO DE CANELAS (LC_SA_VA)* | 473.00     | 2,668.00 | 2,195.00           | 215.00                 |
| LIG. A CANELAS - SOLUÇÃO B | VIADUTO DE CANELAS (LC_SB_VA)* | 4,732.00   | 2,648.00 | 2,175.00           | 255.00                 |


\* Viadutos que integram mais do que uma tipologia estrutural

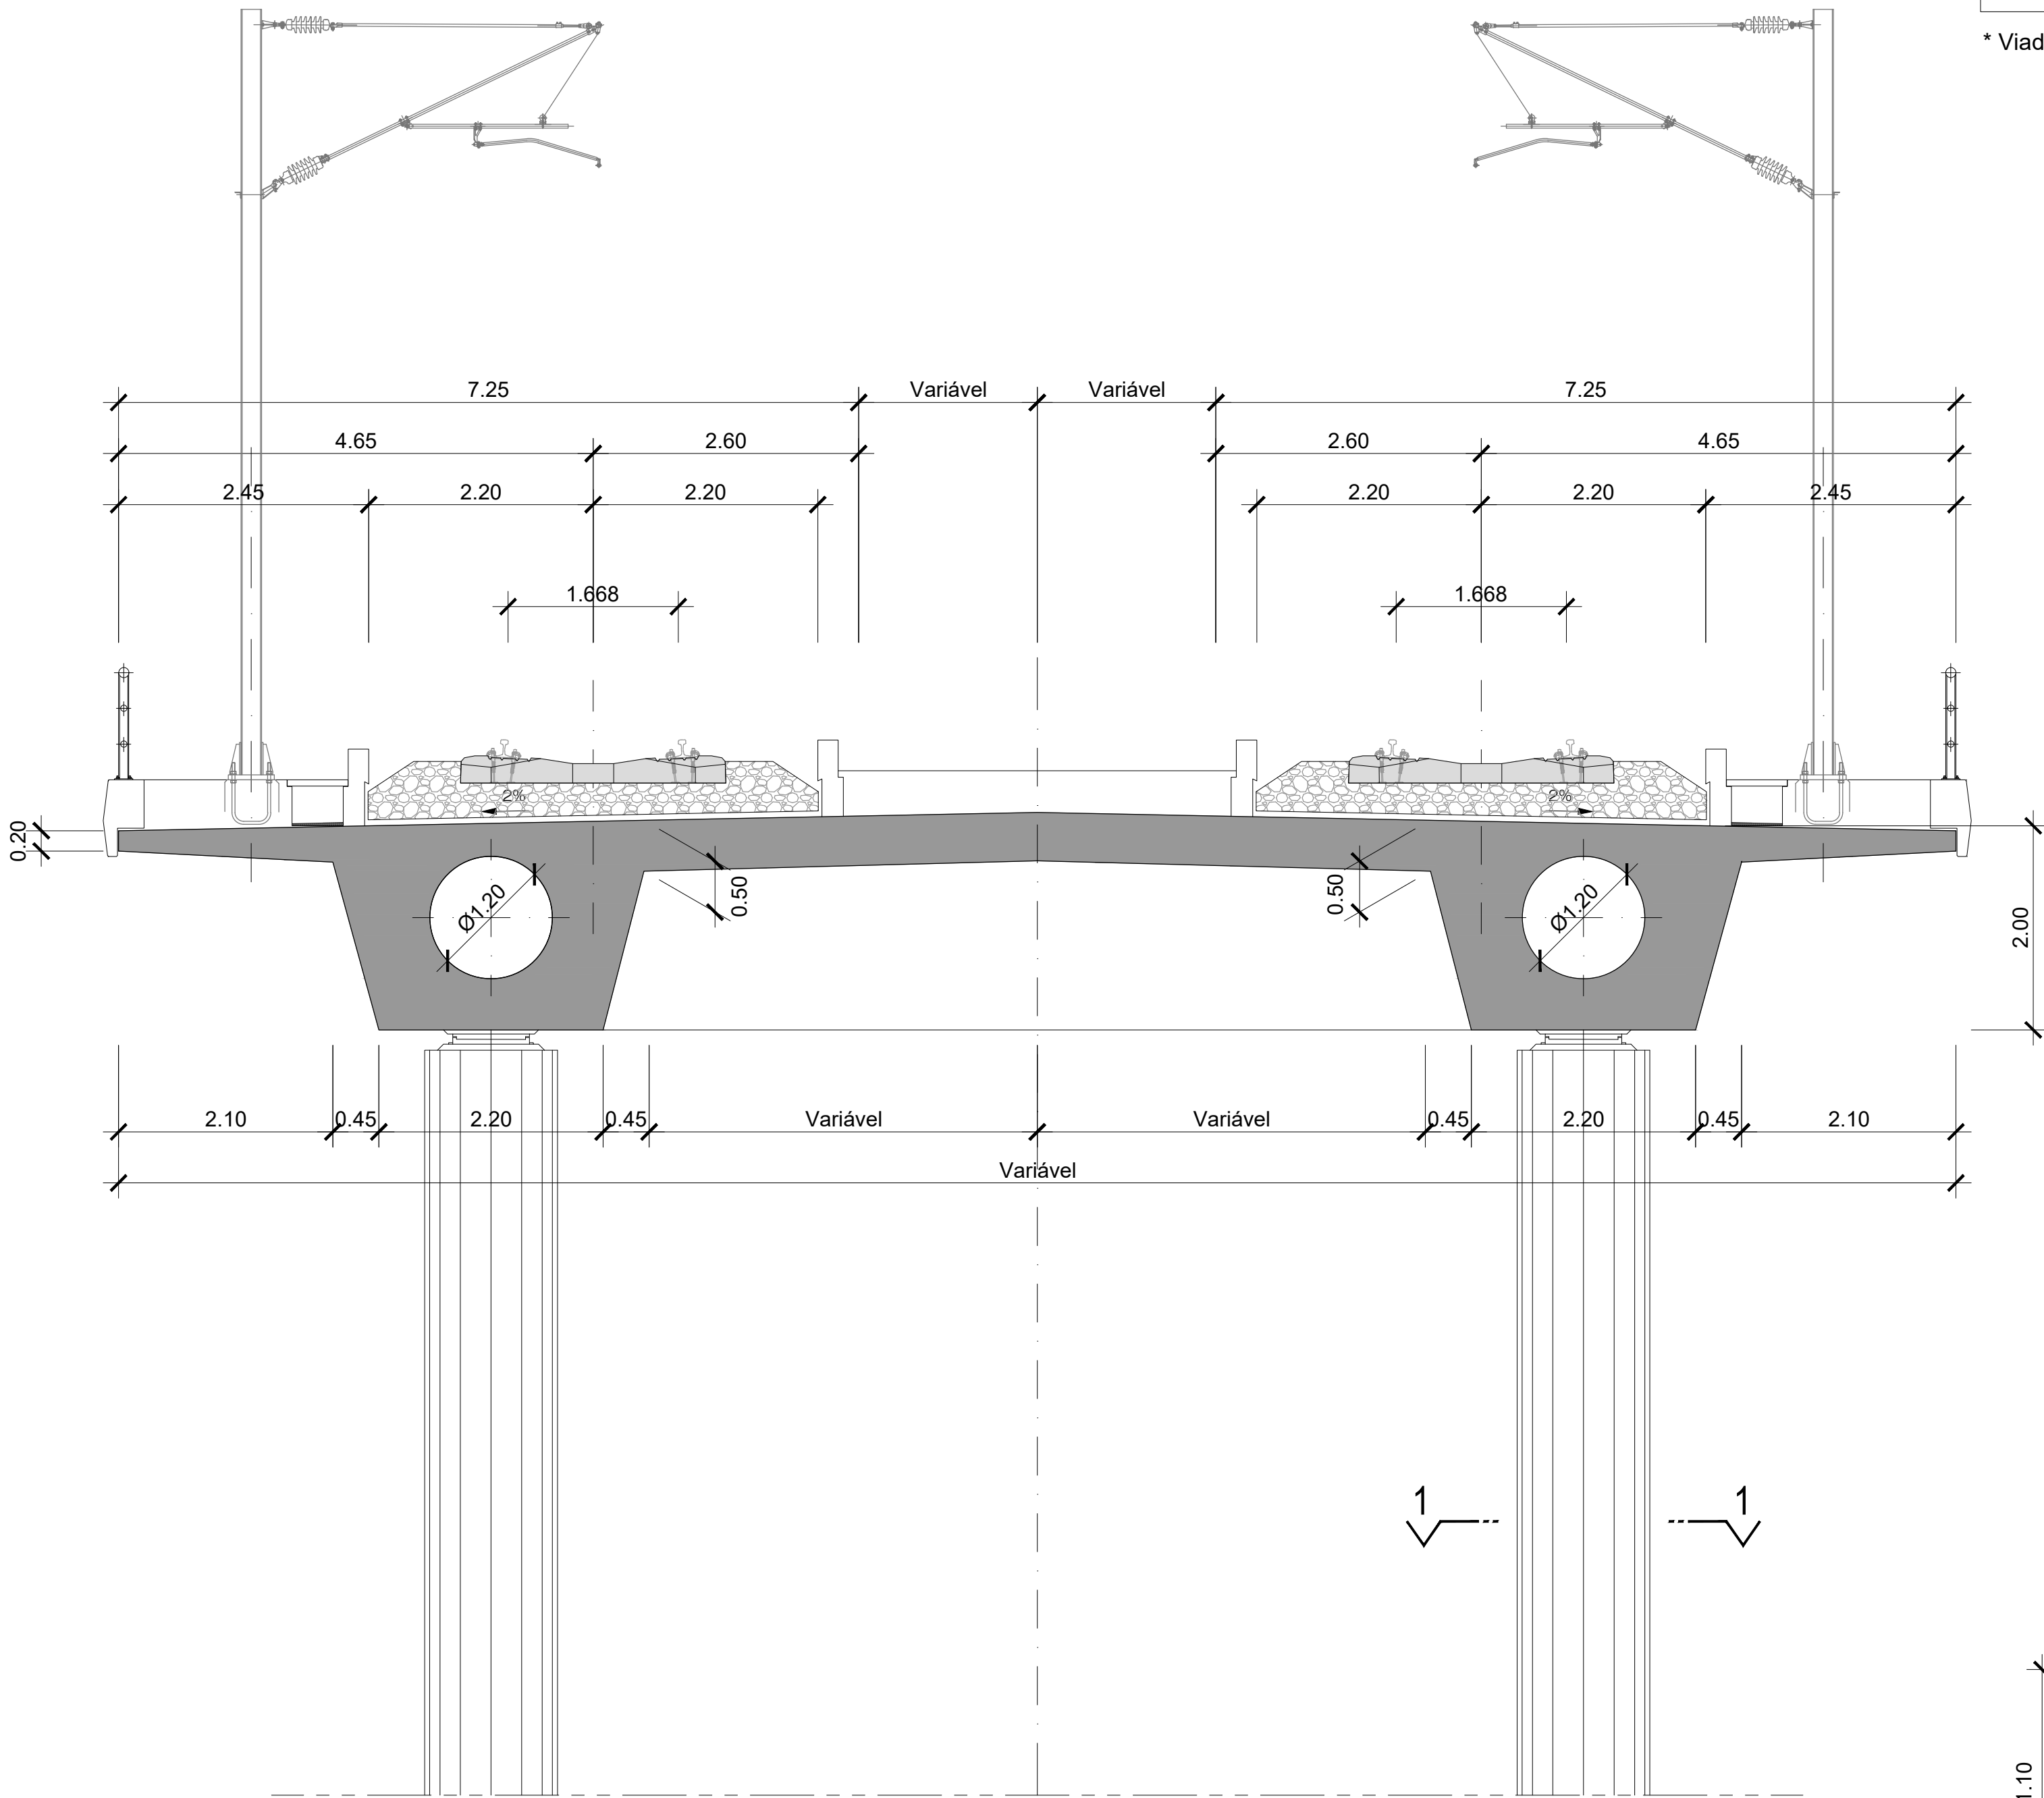

SECÇÃO TRANSVERSAL - LARGURA VARIÁVEL  
ESCALA 1/50

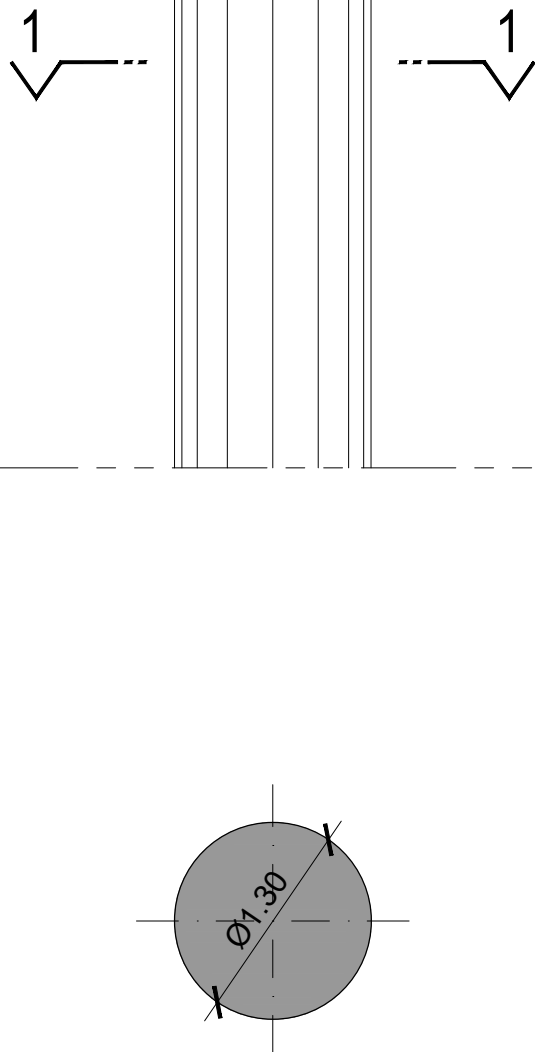

CORTE 1-1  
ESCALA 1/50

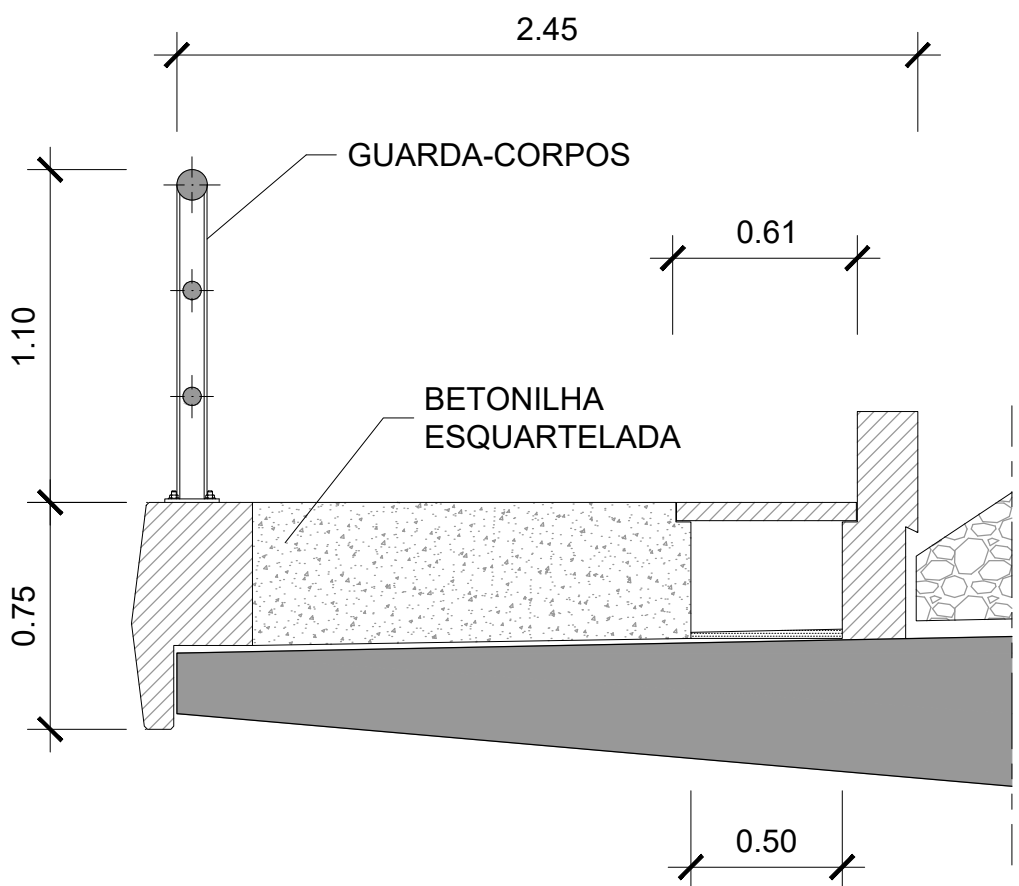

PORMENOR DO PASSEIO  
ESCALA 1/25