



EIXO	Designação	PK inicial	PK final	Extensão Total (m)	Extensão da secção (m)
SOLUÇÃO B	VIADUTO DO MONTE DO OUTEIRO*	46,300.00	47,980.00	1,680.00	265.00
SOLUÇÃO B	VIADUTO DE ESMORIZ*	48,400.00	49,625.00	1,225.00	240.00


* Viadutos que integram mais do que uma tipologia estrutural

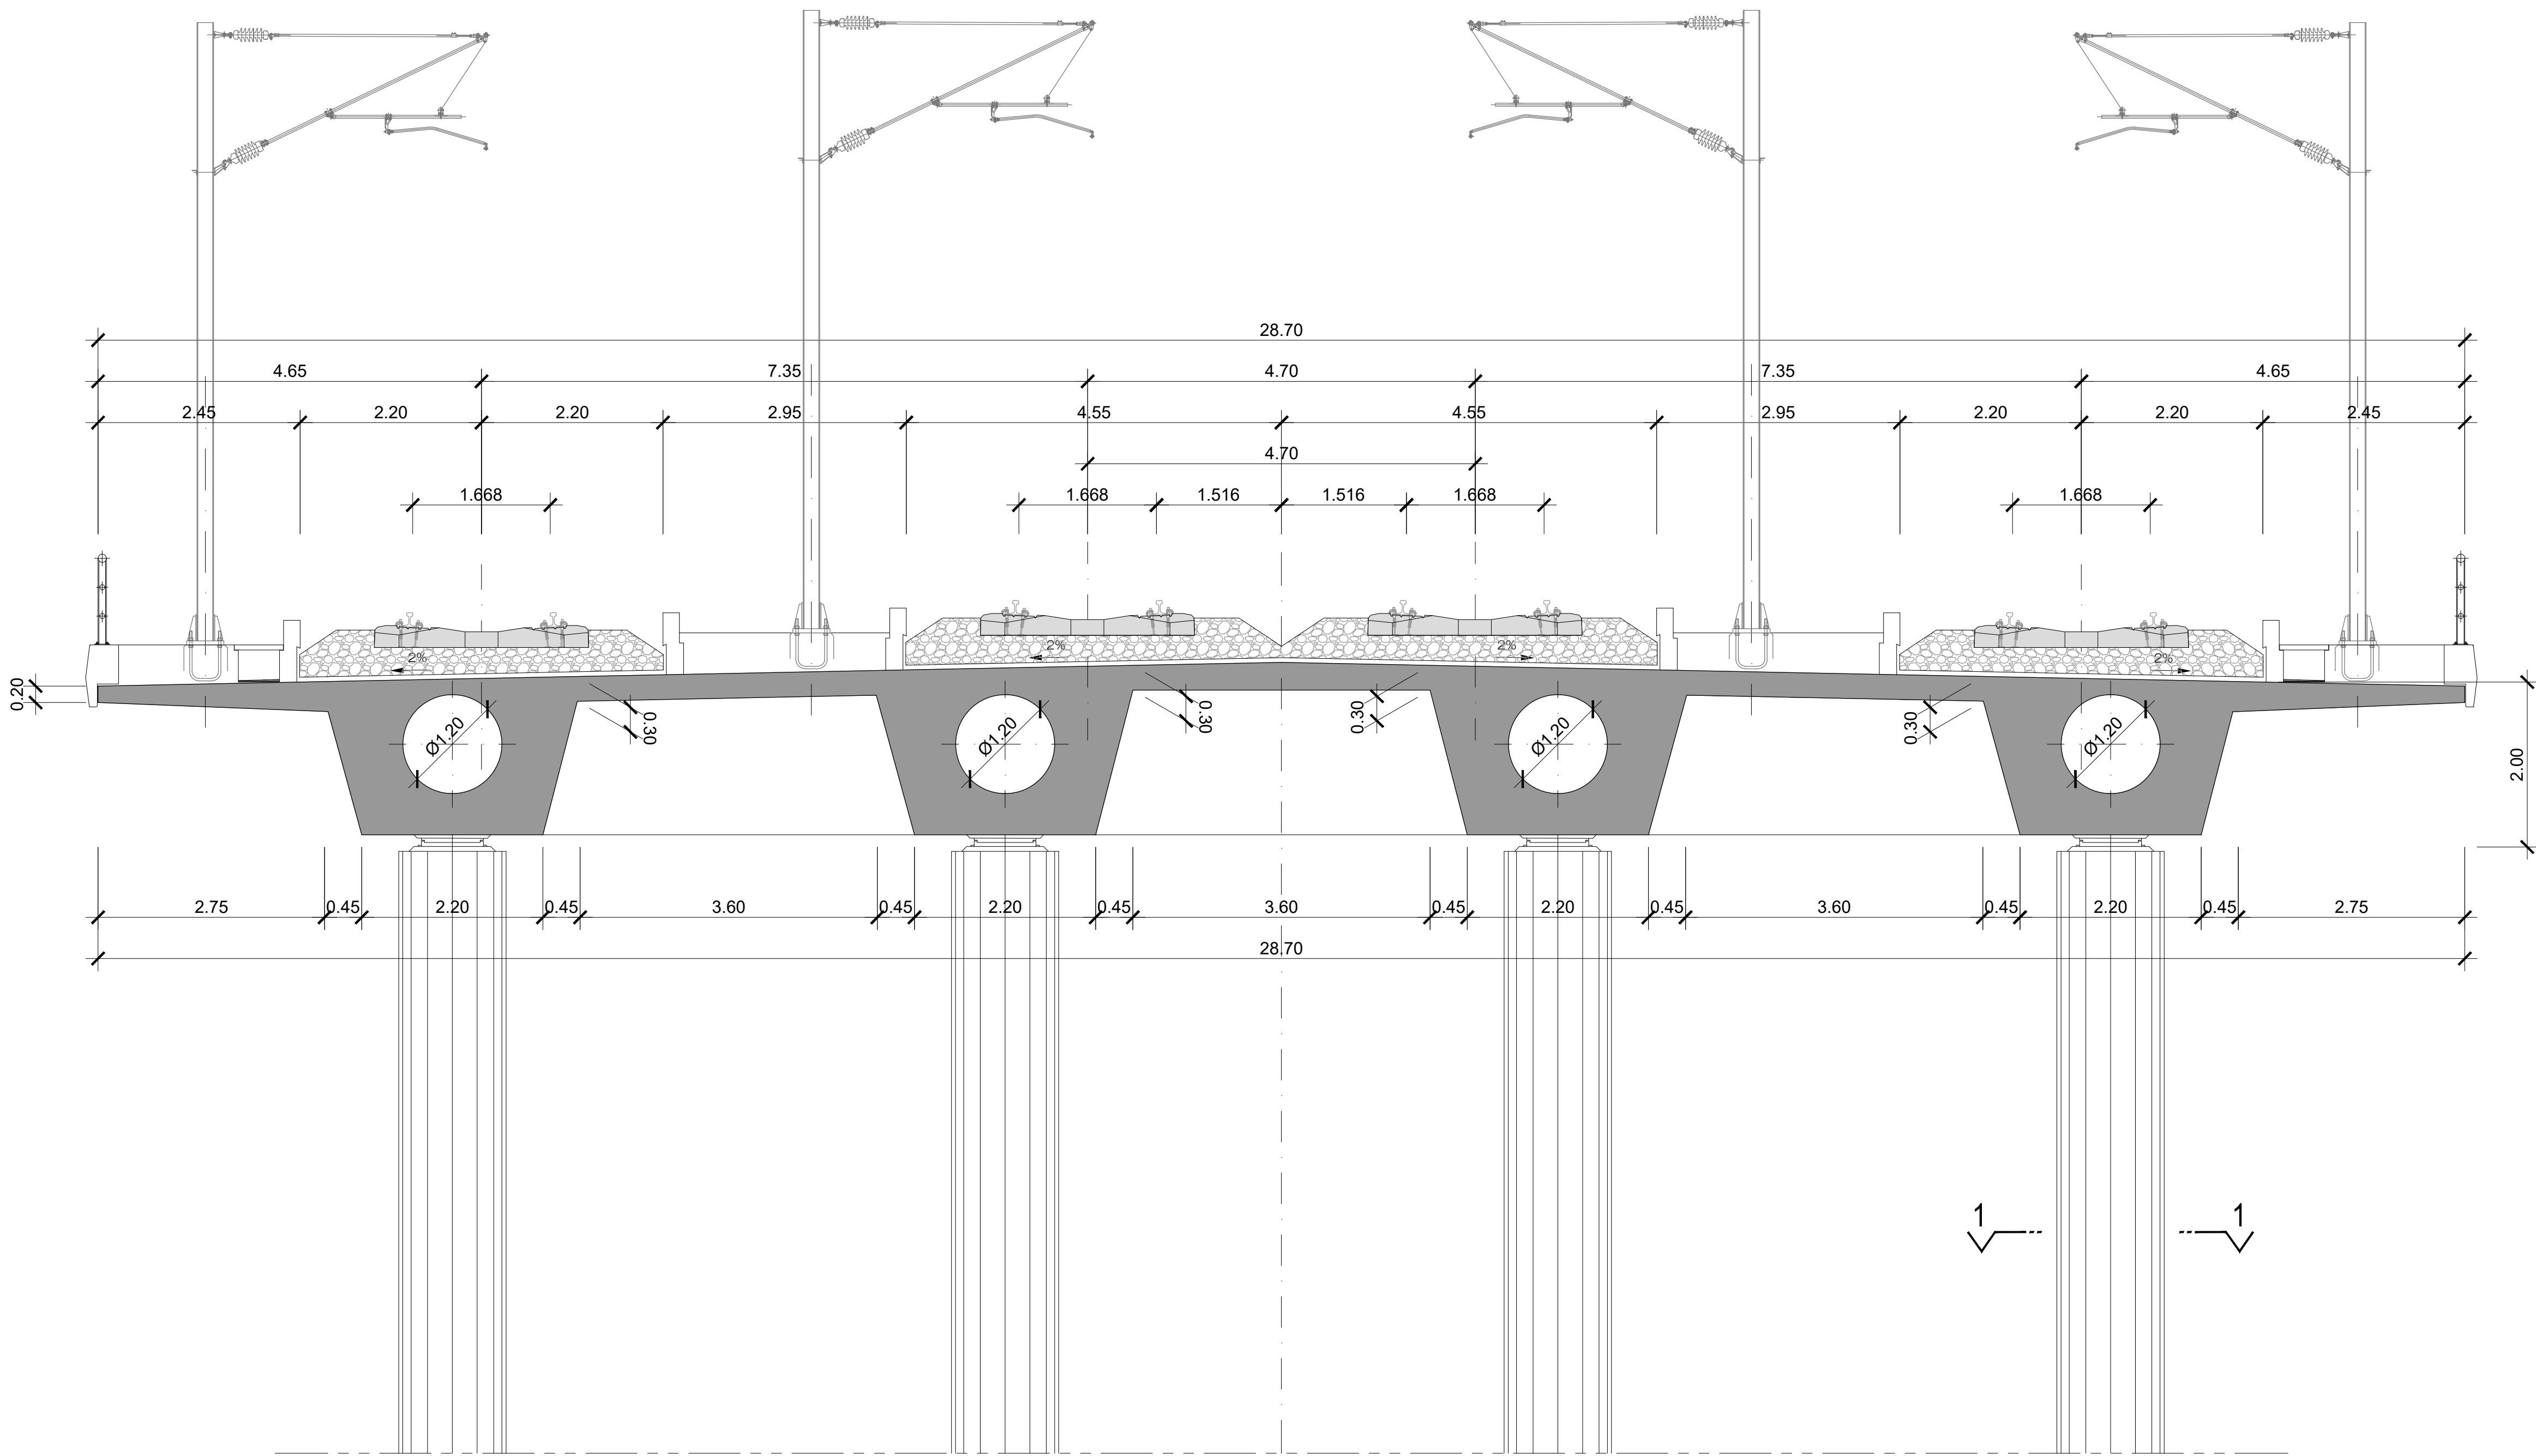

SECÇÃO TRANSVERSAL - 4 VIAS
ESCALA 1/50

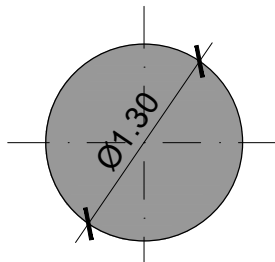

CORTE 1-1
ESCALA 1/50

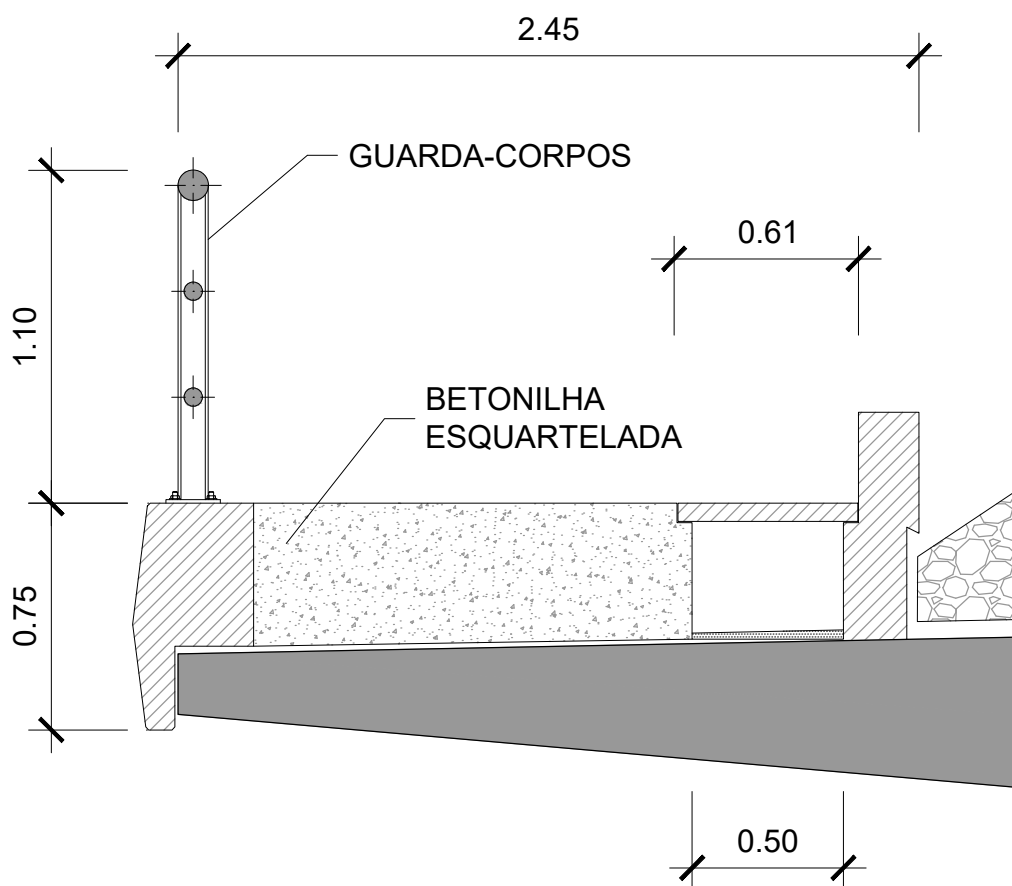

PORMENOR DO PASSEIO
ESCALA 1/25

REV	DESCRIÇÃO	ASS	DATA

PROJETOU	NOME	RUB	DATA

Nº SAP	VERSÃO