


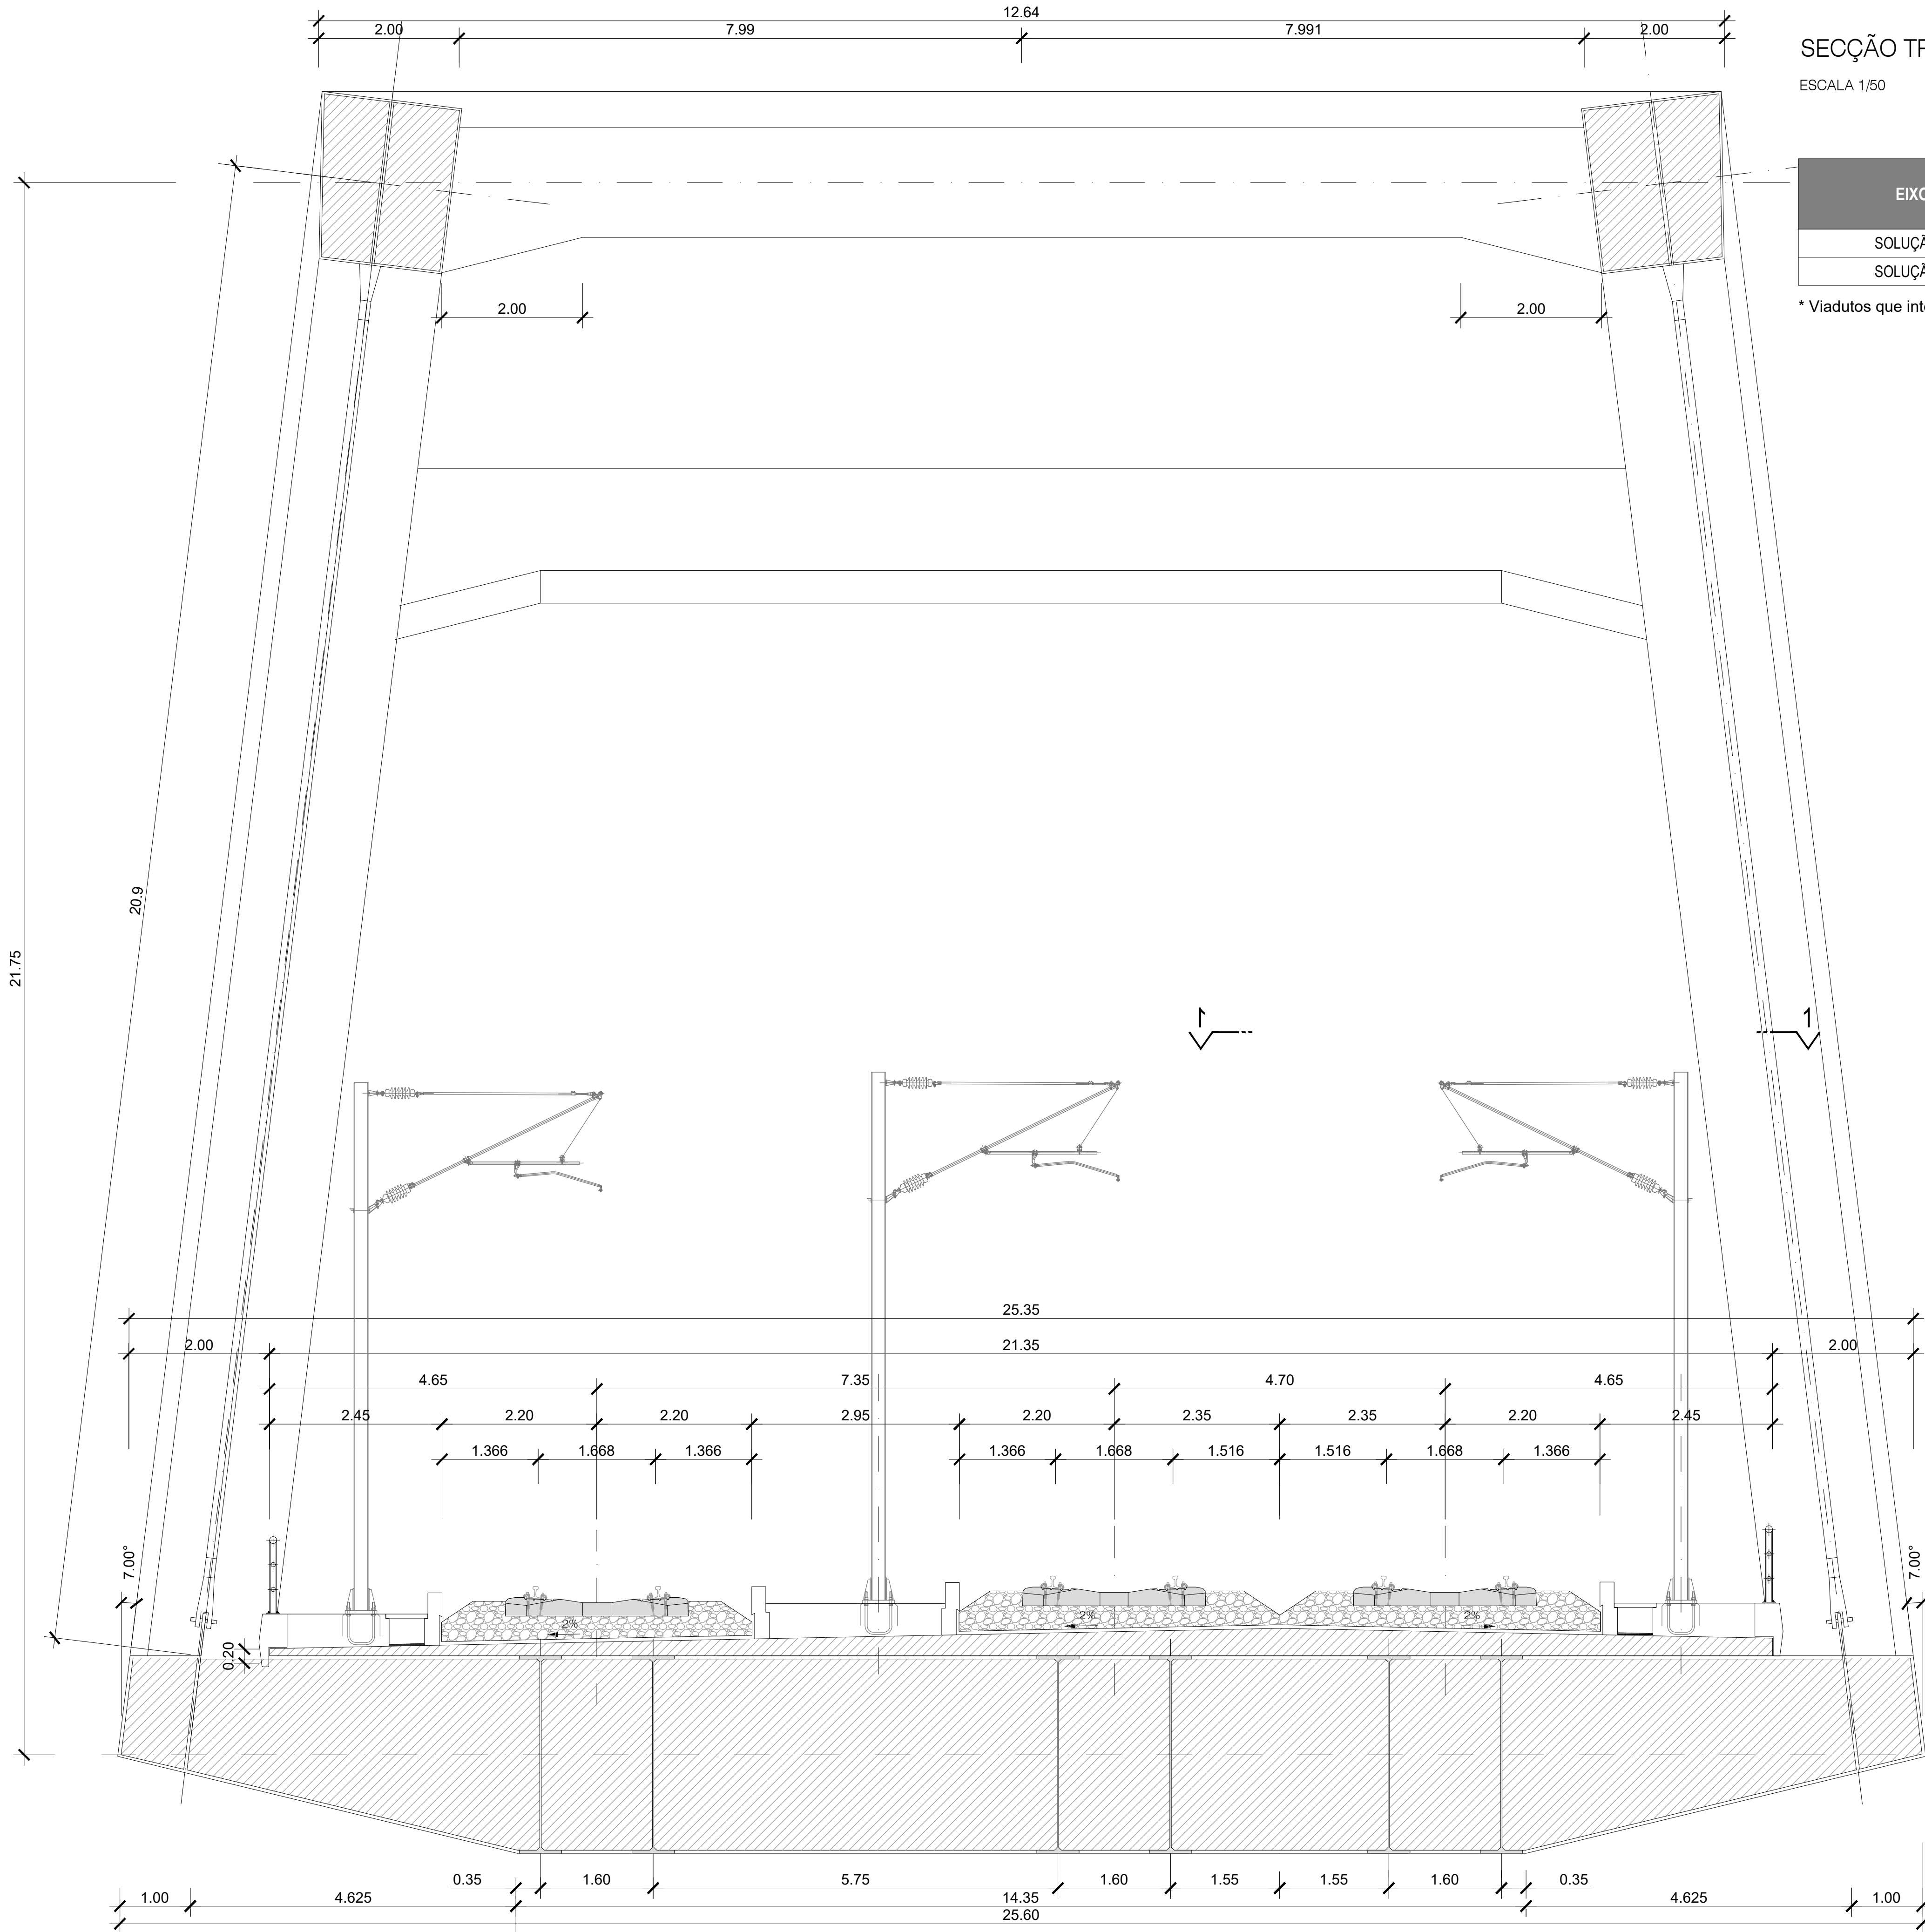


SECÇÃO TRANSVERSAL

ESCALA 1/50

EIXO	Designação	PK inicial	PK final	Extensão Total (m)	Extensão da secção (m)
SOLUÇÃO B	VIADUTO DO MONTE DO OUTEIRO*	46,300.00	47,980.00	1,680.00	242.50
SOLUÇÃO B	VIADUTO DE ESMORIZ*	48,400.00	49,625.00	1,225.00	125.00

* Viadutos que integram mais do que uma tipologia estrutural

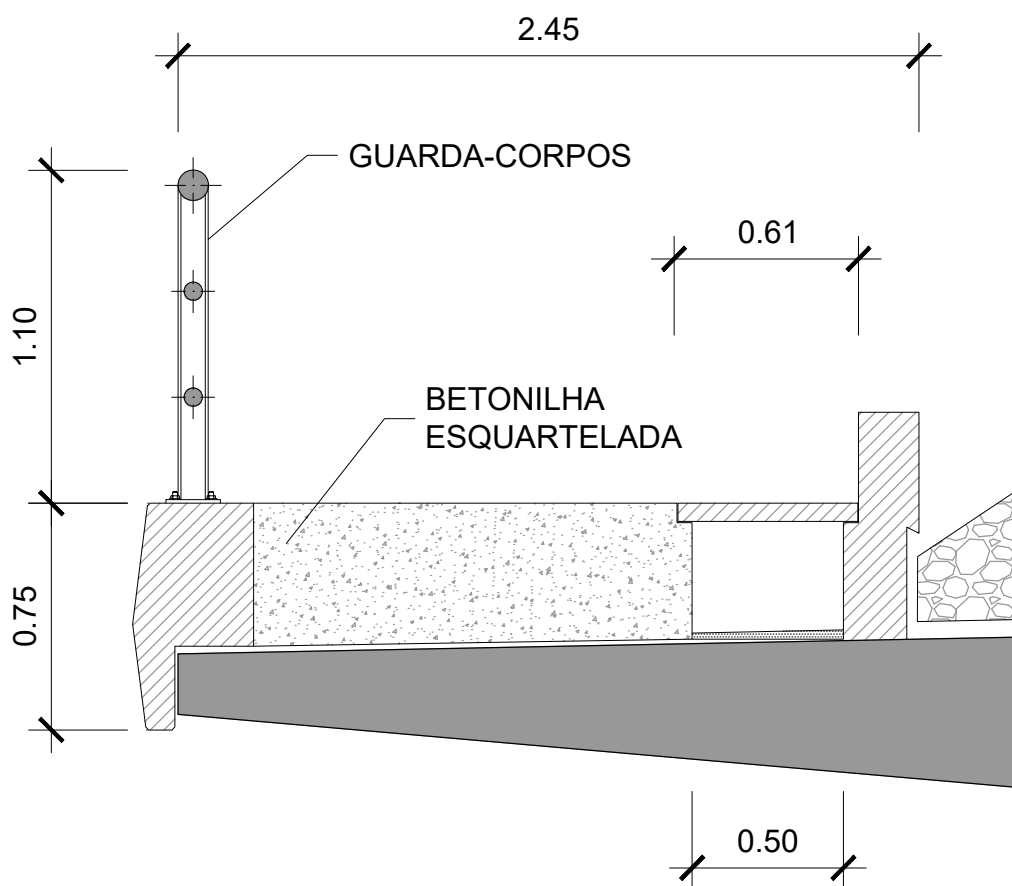

PORMENOR DO PASSEIO

ESCALA 1/25

REV	DESCRIÇÃO	ASS	DATA

PROJETOU	NOME	RUB	DATA

Nº SAP:	VERSÃO:
DESENHO Nº:	VERSÃO:
Nº do Ficheiro:	ESCALAS:
PF102A.EP.02.10.01.042.00.dwg	1:50(A1) 1:25(A3)
FOLHA:	03/03