


ESTE DOCUMENTO É PROPRIEDADE DA TFF PLANEJAMENTO, S.A. E NÃO PODE SER REPRODUZIDO, DIVULGADO OU FORNECIDO A TERCEIROS SEM AUTORIZAÇÃO EXPRESSA.

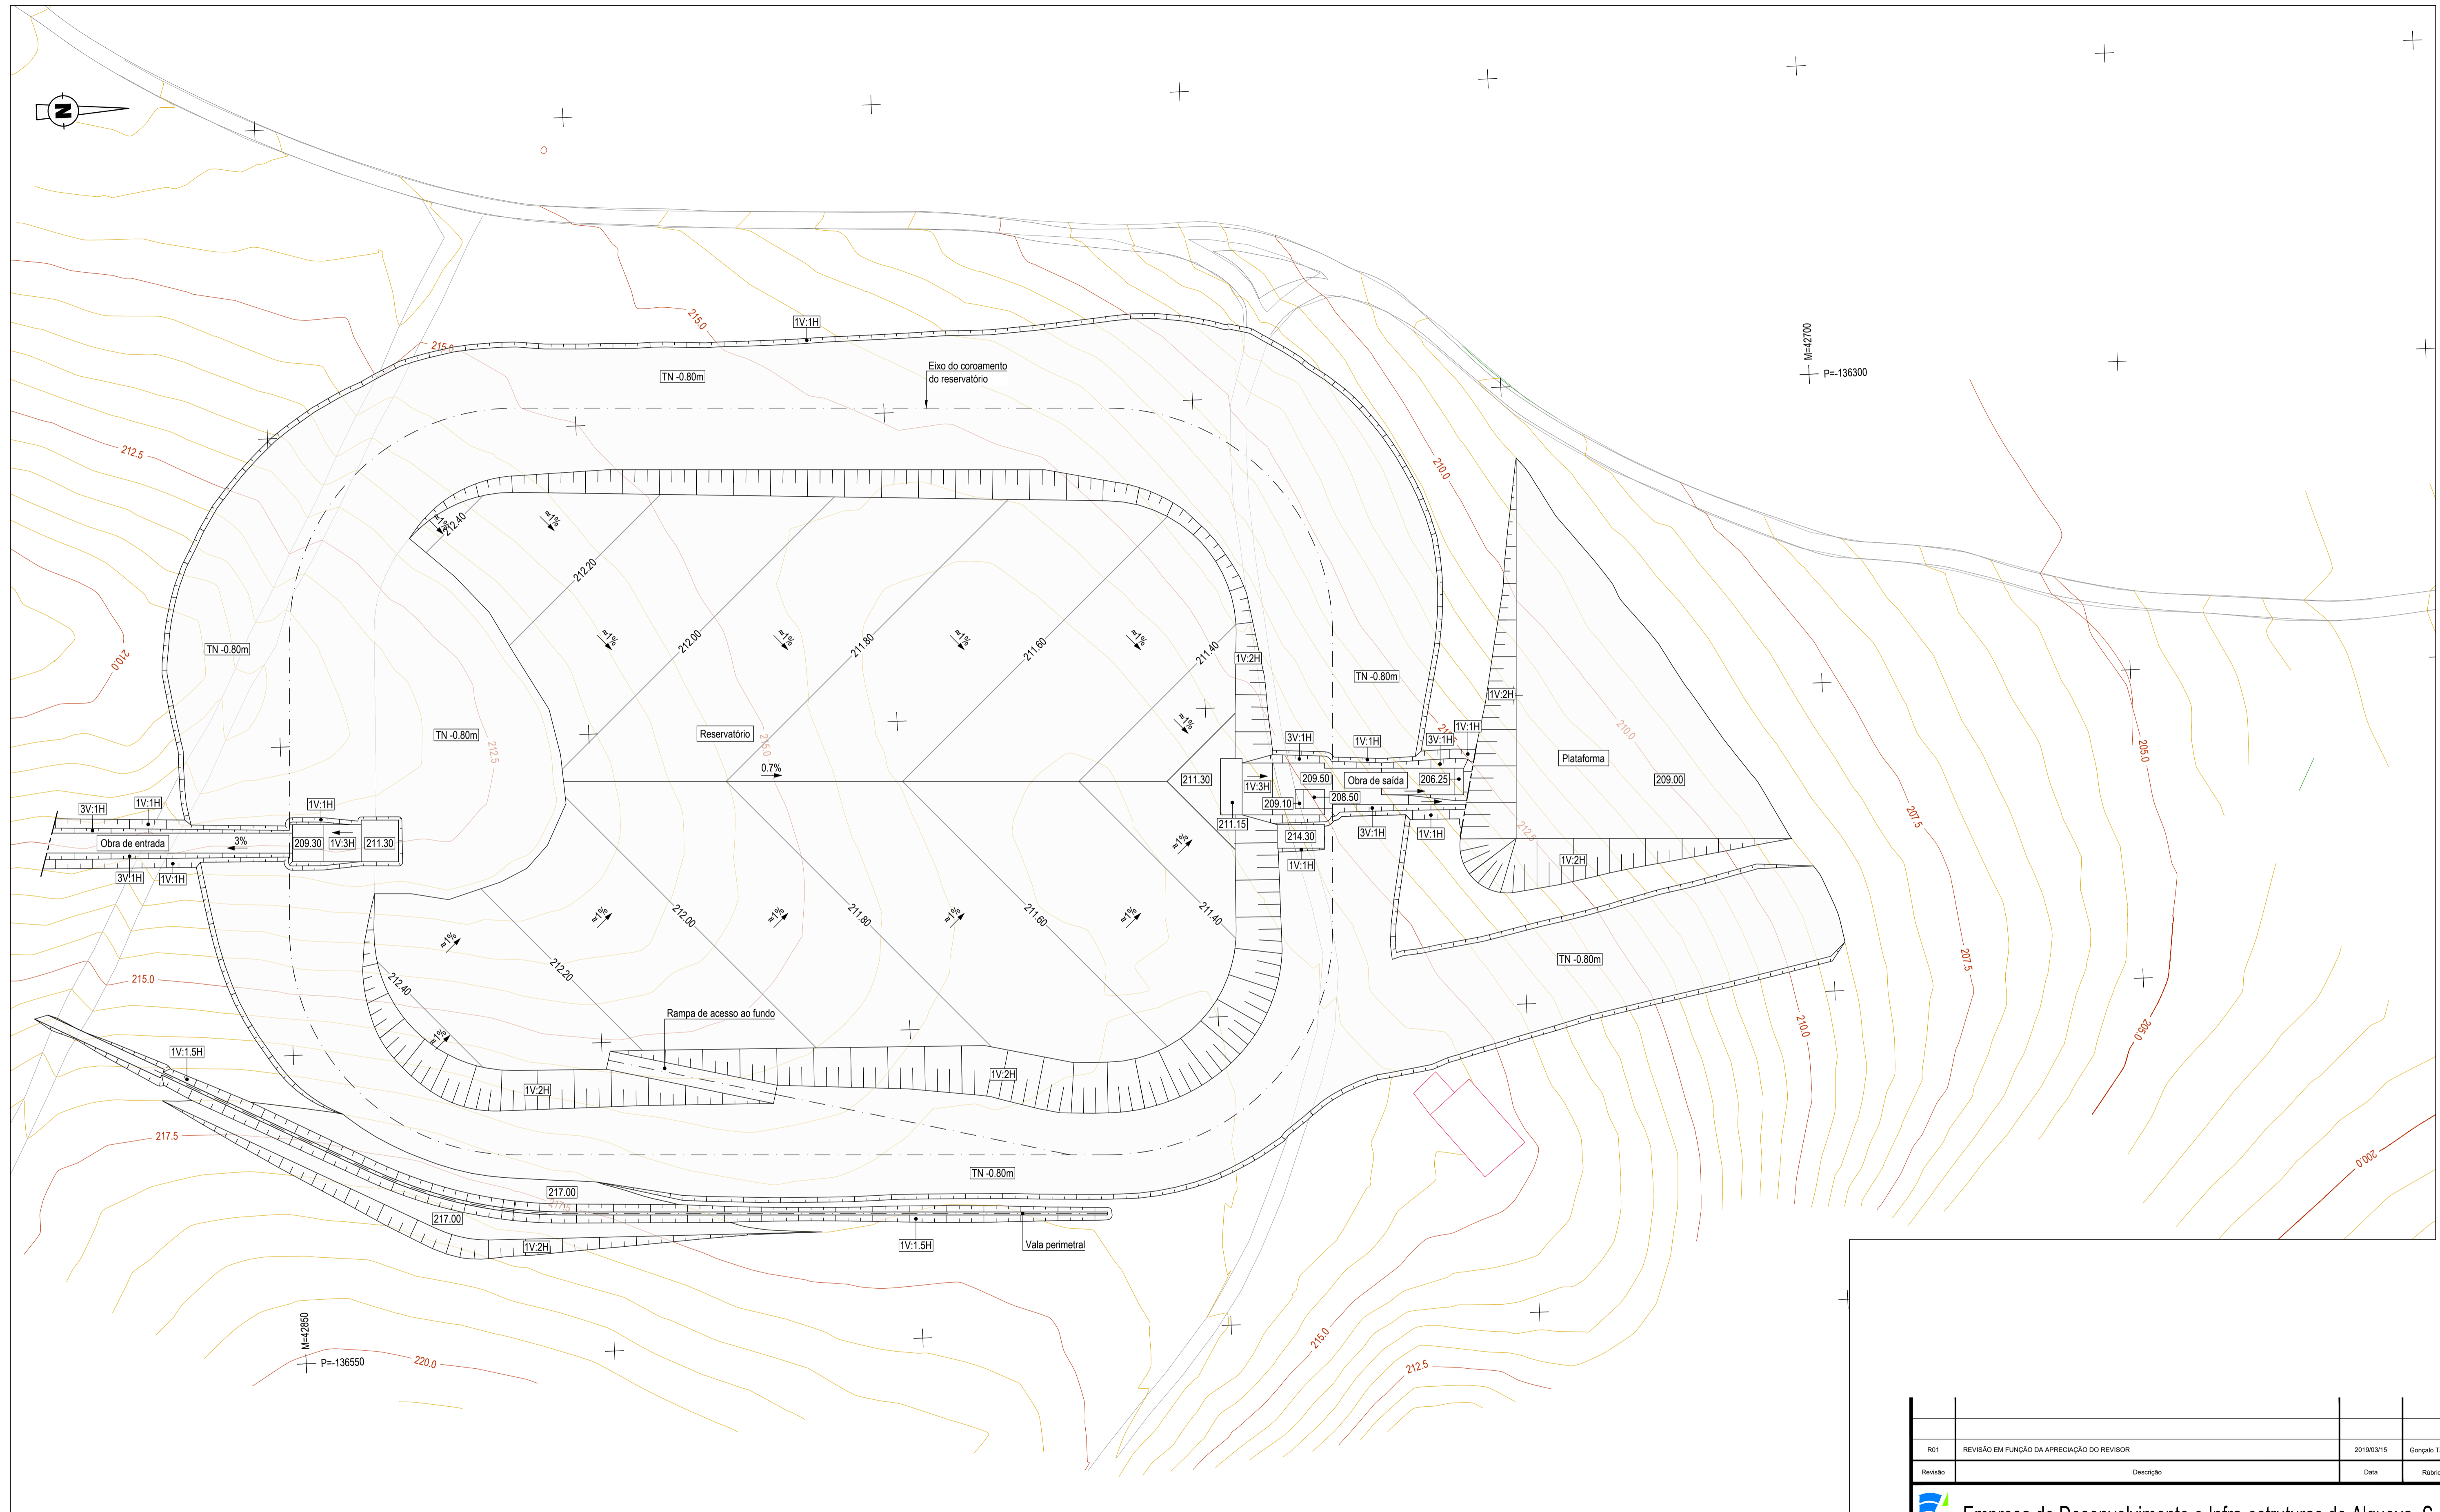

PLANTA
Esc. 1:500

Revisão	Descrição	Data	Rébrica
R01	REVISÃO EM FUNÇÃO DA APEREÇÇÃO DO REVISOR	2018/03/15	Gonçalo Tavares

EDIA Empresa de Desenvolvimento e Infra-estruturas do Alqueva, S.A.

PROJETO DE EXECUÇÃO E ESTUDO DE IMPACTE AMBIENTAL DO CIRCUITO HIDRÁULICO DE REGUENGOS DE MONSARAZ E RESPECTIVO BLOCO DE REGA

Projecto de execução.
Reservatório da Bragada - R1.
Planta de escavações



Projecto	2017/08	Gonçalo Tavares	Substituído des. nº	ESCALAS: 1/500	Nº ORDEM: 103
Desenhou	2017/08	João Gonçalves	Substituído por des. nº		
Verificou	2017/08	Manuel Valadas	Cod.: 16113-PE-2.1-02-GET-QES-103		
Aprovou	2017/08	Manuel Valadas	Nº EDA: 14C20PE_RegMn_D103_F001aF001_R1PlantaEscav_PE_R01_20190315		
				FOLHA:	1/1