
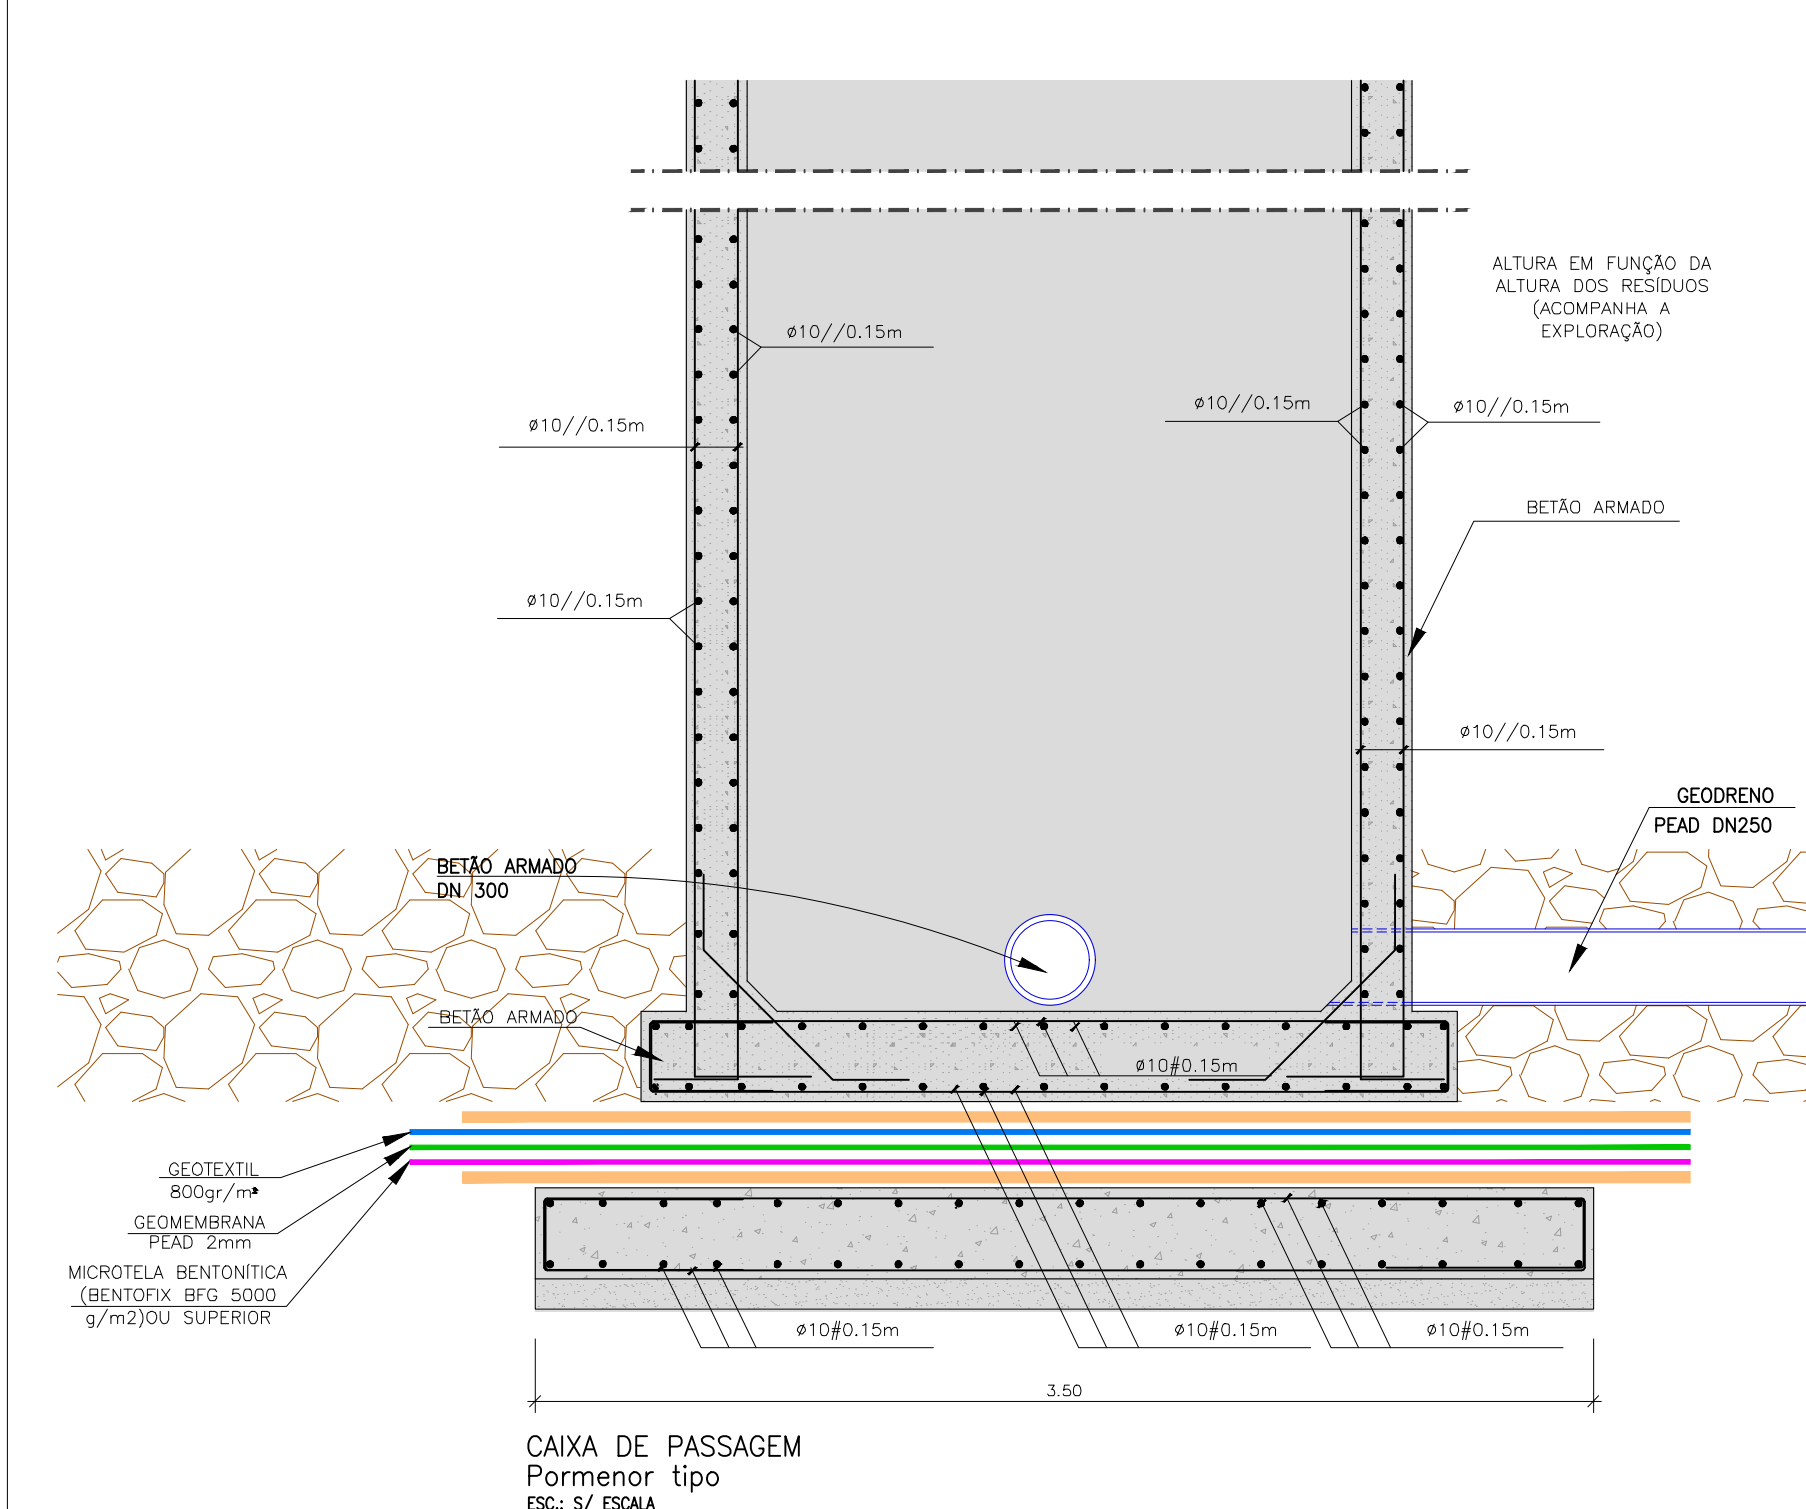


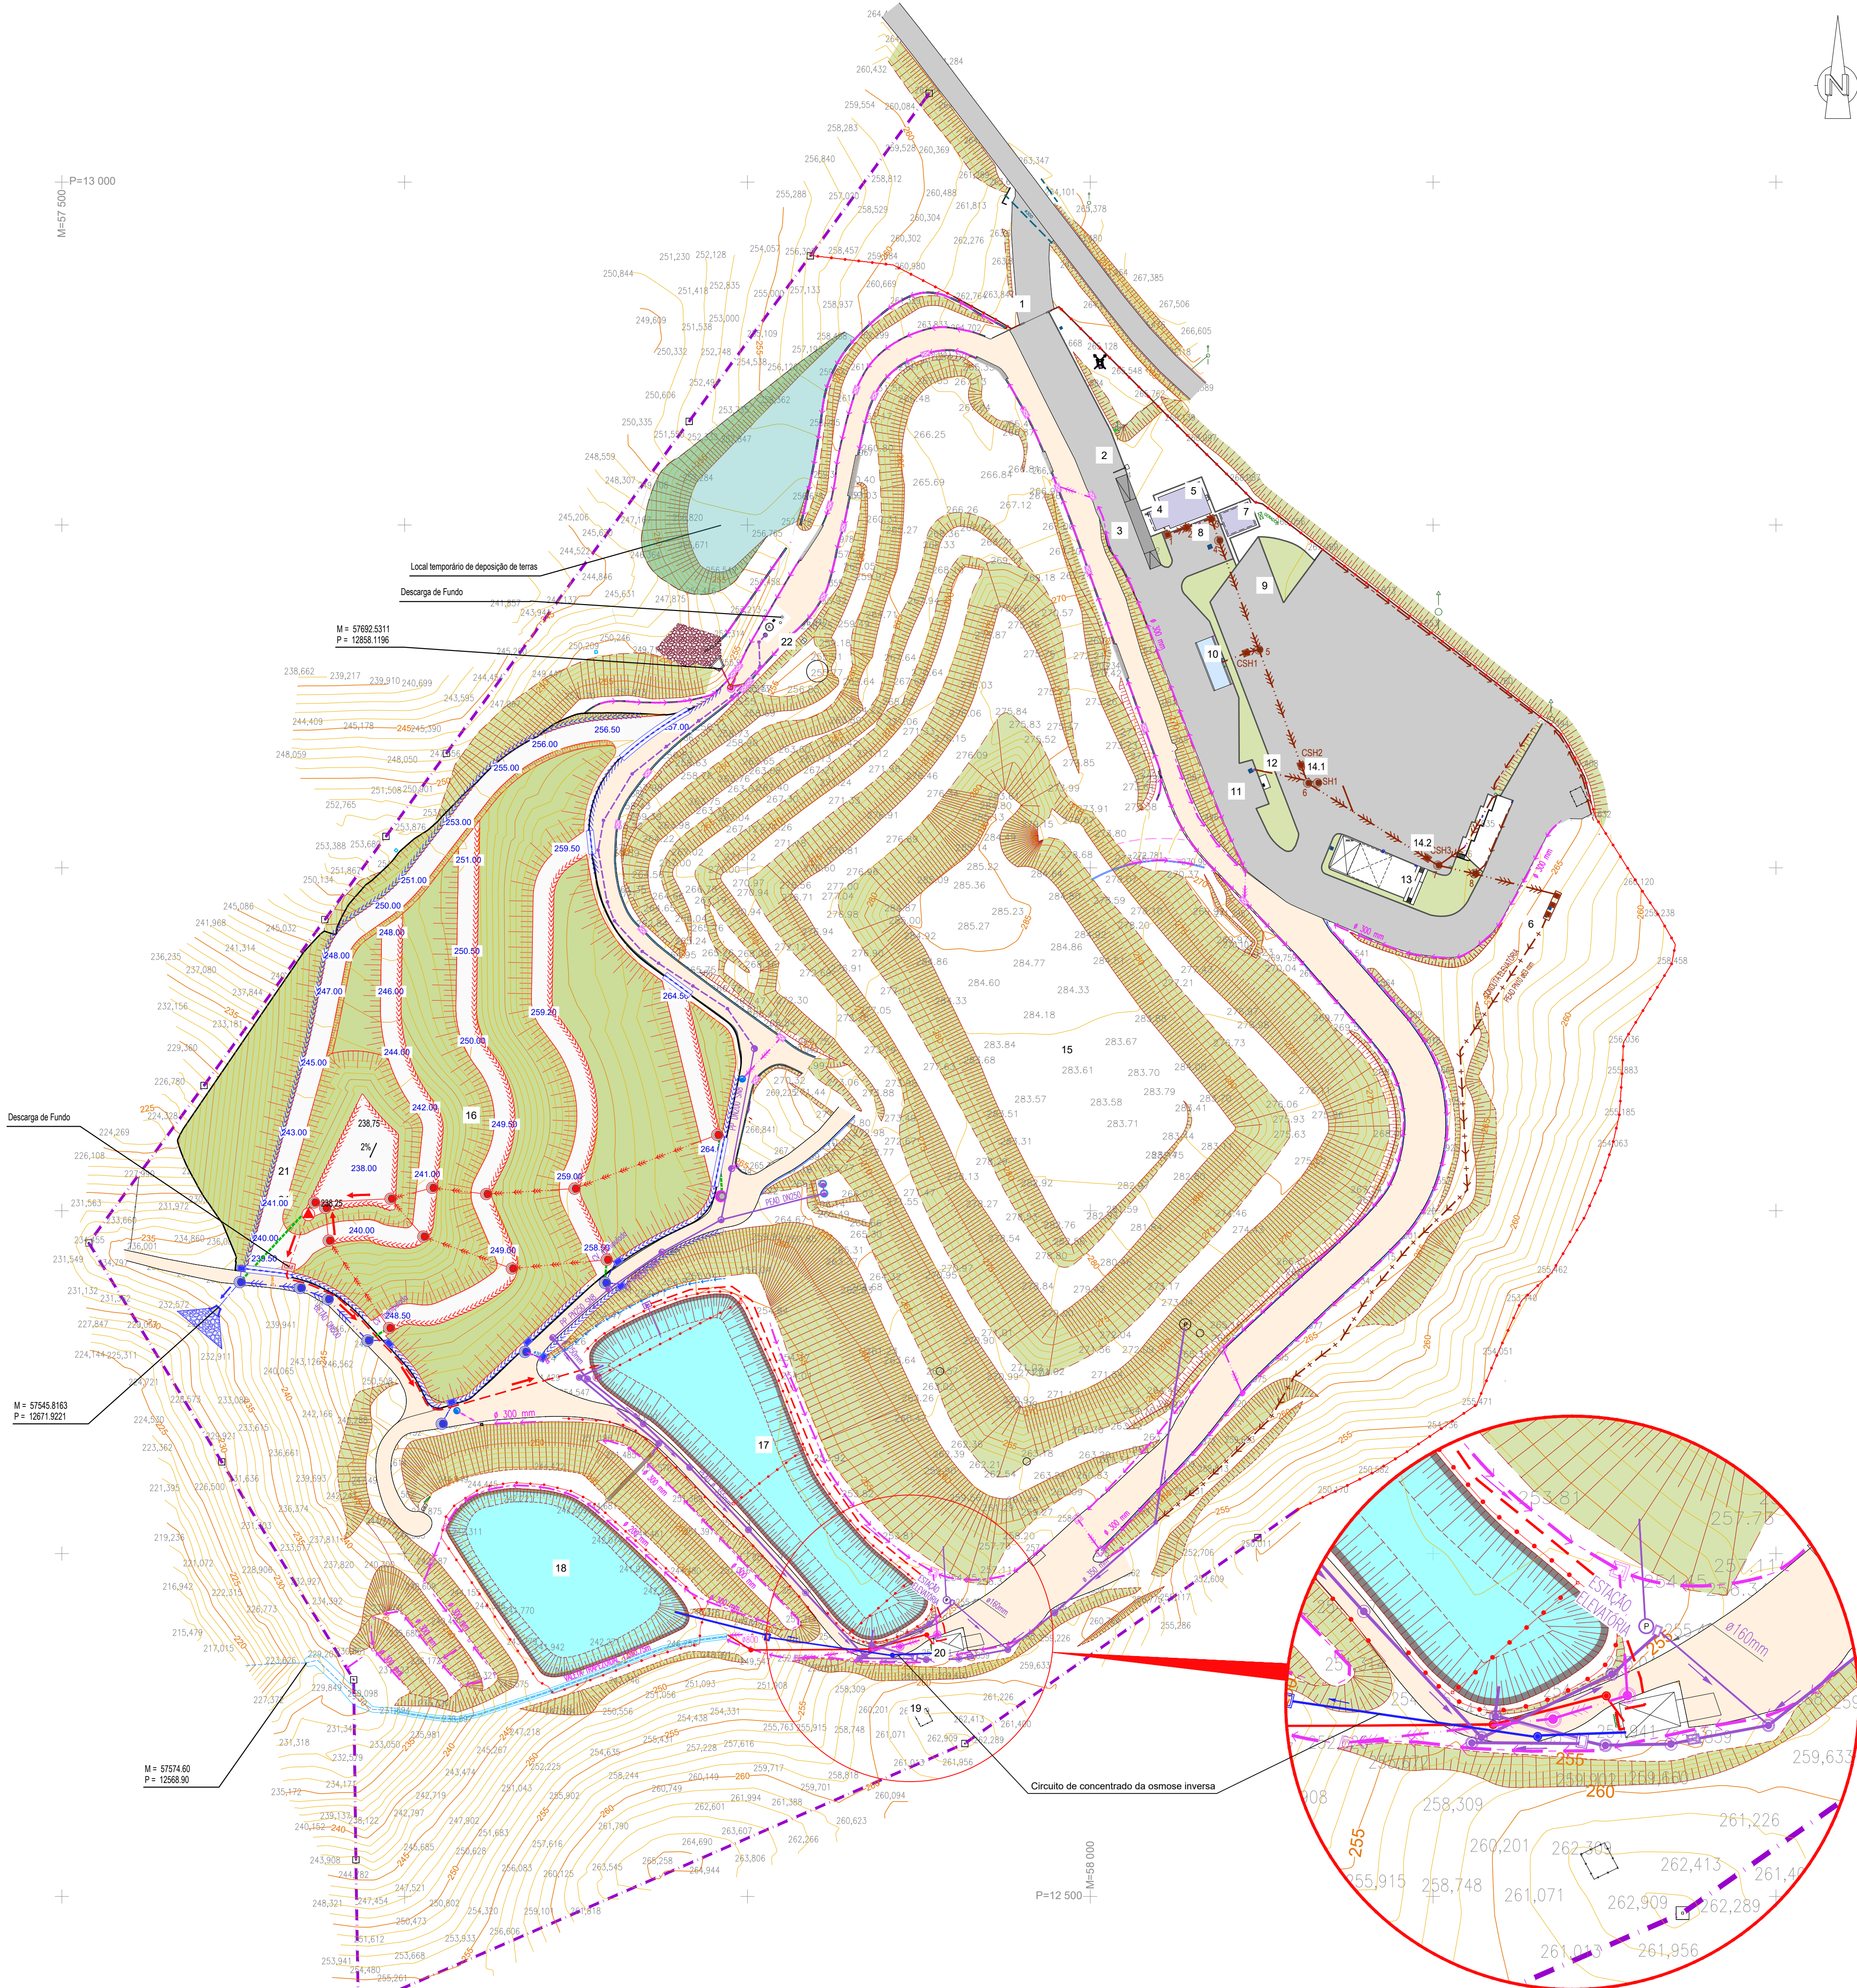

MATERIAIS							
AÇO	BETÃO		RECOBRIMENTO				
	RESISTÊNCIA	DURABILIDADE	EXTERIOR	INTERIOR			
A40DNR	B25 (REBAP)	5b (NP ENV 206)	3.5cm	3.5cm			
PARA CORRELAÇÃO DAS CLASSES DE RESISTÊNCIA ADMITE-SE A SEGUINTE EQUIVALÊNCIA:							
REBAP	B15	B20	B25	B30	B37	B45	B50
NORMA NP ENV 206	C12/15	C16/20	C20/25	C25/30	C30/37	C35/45	C40/45
BETÃO DE REGULARIZAÇÃO COM 0,05m DE ESPESURA SOB TODOS OS ELEMENTOS DE FUNDAÇÃO							

- SIMBOLOGIA - LIXIVIADOS**
- COLETOR EXISTENTE
 - COLETOR PROPOSTO
 - CONDUTA ELEVATÓRIA EXISTENTE
 - CONDUTA ELEVATÓRIA PROPOSTA
 - CAIXAS DE VISITA EXISTENTES
 - CAIXAS DE VISITA PROPOSTAS
 - DRENO ENVOLVIDO EM BRITA E GEOTÊXTIL, PEAD DN250, PROPOSTO
 - TUBAGEM A APLICAR NA FASE DE EXPLORAÇÃO PROPOSTA
 - ESTAÇÃO ELEVATÓRIA EXISTENTE
 - ESTAÇÃO ELEVATÓRIA PROPOSTA

- SIMBOLOGIA - RESIDUAL**
- FOSSA TRICOMPARTIMENTADA
 - COLETOR DE ÁGUAS RESIDUAIS EM PVC DN200, EXISTENTE
 - VALETAS EM MEIA CANA EM BETÃO DN200, EXISTENTES
 - CONDUTA ELEVATÓRIA
 - CAIXAS DE VISITA
 - CAIXAS DE PASSAGEM

- SIMBOLOGIA - PLUVIAL**
- COLETOR PLUVIAL PROPOSTO
 - COLETOR PLUVIAL EXISTENTE
 - CAIXAS DE VISITA EXISTENTES
 - CAIXAS DE VISITA PROPOSTAS
 - SUMIDOUROS COM GRELHA, EXISTENTES
 - SUMIDOUROS COM GRELHA, PROPOSTOS
 - VALETAS EM MEIA CANA EM BETÃO DN200/DN300, EXISTENTES
 - VALETAS EM MEIA CANA EM BETÃO DN300, PROPOSTAS
 - CALEIRAS COM GRELHA EM FFD DN300, PROPOSTAS
 - AQUEDUTO TIPO BOCA DE LOBO PRÉ-FABRICADO, EXISTENTE
 - AQUEDUTO TIPO BOCA DE LOBO PRÉ-FABRICADO, PROPOSTO
 - COLETOR EM PEAD DN250 PN10

NOTA:
O Coletor em PEAD DN250 PN10, irá funcionar até ao início da exploração da plataforma

- LEGENDA**
- | | |
|---|---|
| 1 - PORTÃO DE ACESSO | 13 - ÁREA DE MANUTENÇÃO DE MÁQUINAS |
| 2 - CANCELA COM CONTROLO À DISTÂNCIA | 14.1 - CAIXA DE HIDROCARBONETOS |
| 3 - BÂSCULA | 14.2 - CAIXA DE HIDROCARBONETOS |
| 4 - PORTARIA | 15 - CÉLULA DE DEPOSIÇÃO 1 E 2 - REENGENHARIA |
| 5 - EDIFÍCIO ADMINISTRATIVO | 16 - CÉLULA DE DEPOSIÇÃO 3 |
| 6 - FOSSA TRICOMPARTIMENTADA | 17 - LAGOA I DE ARMAZENAMENTO E EVAPORAÇÃO |
| 7 - RESERVATÓRIO DE ÁGUA | 18 - LAGOA II DE ARMAZENAMENTO E EVAPORAÇÃO |
| 8 - ESTACIONAMENTO DE LIGEIRAS | 19 - ESTAÇÃO METEOROLÓGICA |
| 9 - ESTACIONAMENTO DE PESADOS | 20 - ETAL - OSMOSE INVERSA |
| 10 - LAVAGEM DOS RODADOS | 21 - ESTAÇÃO ELEVATÓRIA DA CÉLULA 3 |
| 11 - POSTO DE ABASTECIMENTO | 22 - ESTAÇÃO ELEVATÓRIA DA CÉLULA 2 |
| 12 - DEPÓSITO DE COMBUSTÍVEIS (ENTERRADO) | |
- VEDAÇÃO
 - LIMITE DE PROPRIEDADE
 - MARCO DE PROPRIEDADE

REVISÃO	DESCRIÇÃO DAS ALTERAÇÕES	DATA	APROVADO
DONO DE OBRA	 BioSMART soluções ambientais		
PROJECTO - LOCAL	ATERRO DE RESÍDUOS NÃO PERIGOSOS DE CASTELO BRANCO - 3ª CÉLULA		
ESPECIALIDADE	RESÍDUOS SÓLIDOS	FASE	PROJETO DE EXECUÇÃO 2ª Versão
DESIGNAÇÃO	PLANTA DE DRENAGEM DE LIXIVIADOS, DRENAGEM PLUVIAL E RESIDUAL CAIXA DE DRENAGEM - PORMENOR		
 Rua Manuel Rodrigues da Silva, nº 10, 1º andar, 1000-003 Lisboa Tel: +351 21 121 100 - Fax: +351 21 121 101 - email: geral@proengtel.pt	PROJECTO: António Flor, Eng. DESENHO: Cláudia Pereira CÓPIA: Margarida Correia, Eng. VERIFICAÇÃO: P2022001 APROVAÇÃO: P2022 01/RSU/PE/PL/008/REV2	ESCALAS: 1/1000 DATA: ABRIL 2026 ARQUIVOS: P2022001 SUBSTITUI:	Nº 06 SUBST. POR:
ESTE DESENHO NÃO PODE SER REPRODUZIDO OU USADO PARA QUALQUER OUTRO FIM A NÃO SER O AQUI INDICADO, SEM AUTORIZAÇÃO PRÉVIA DO GABINETE PROJECTISTA			