




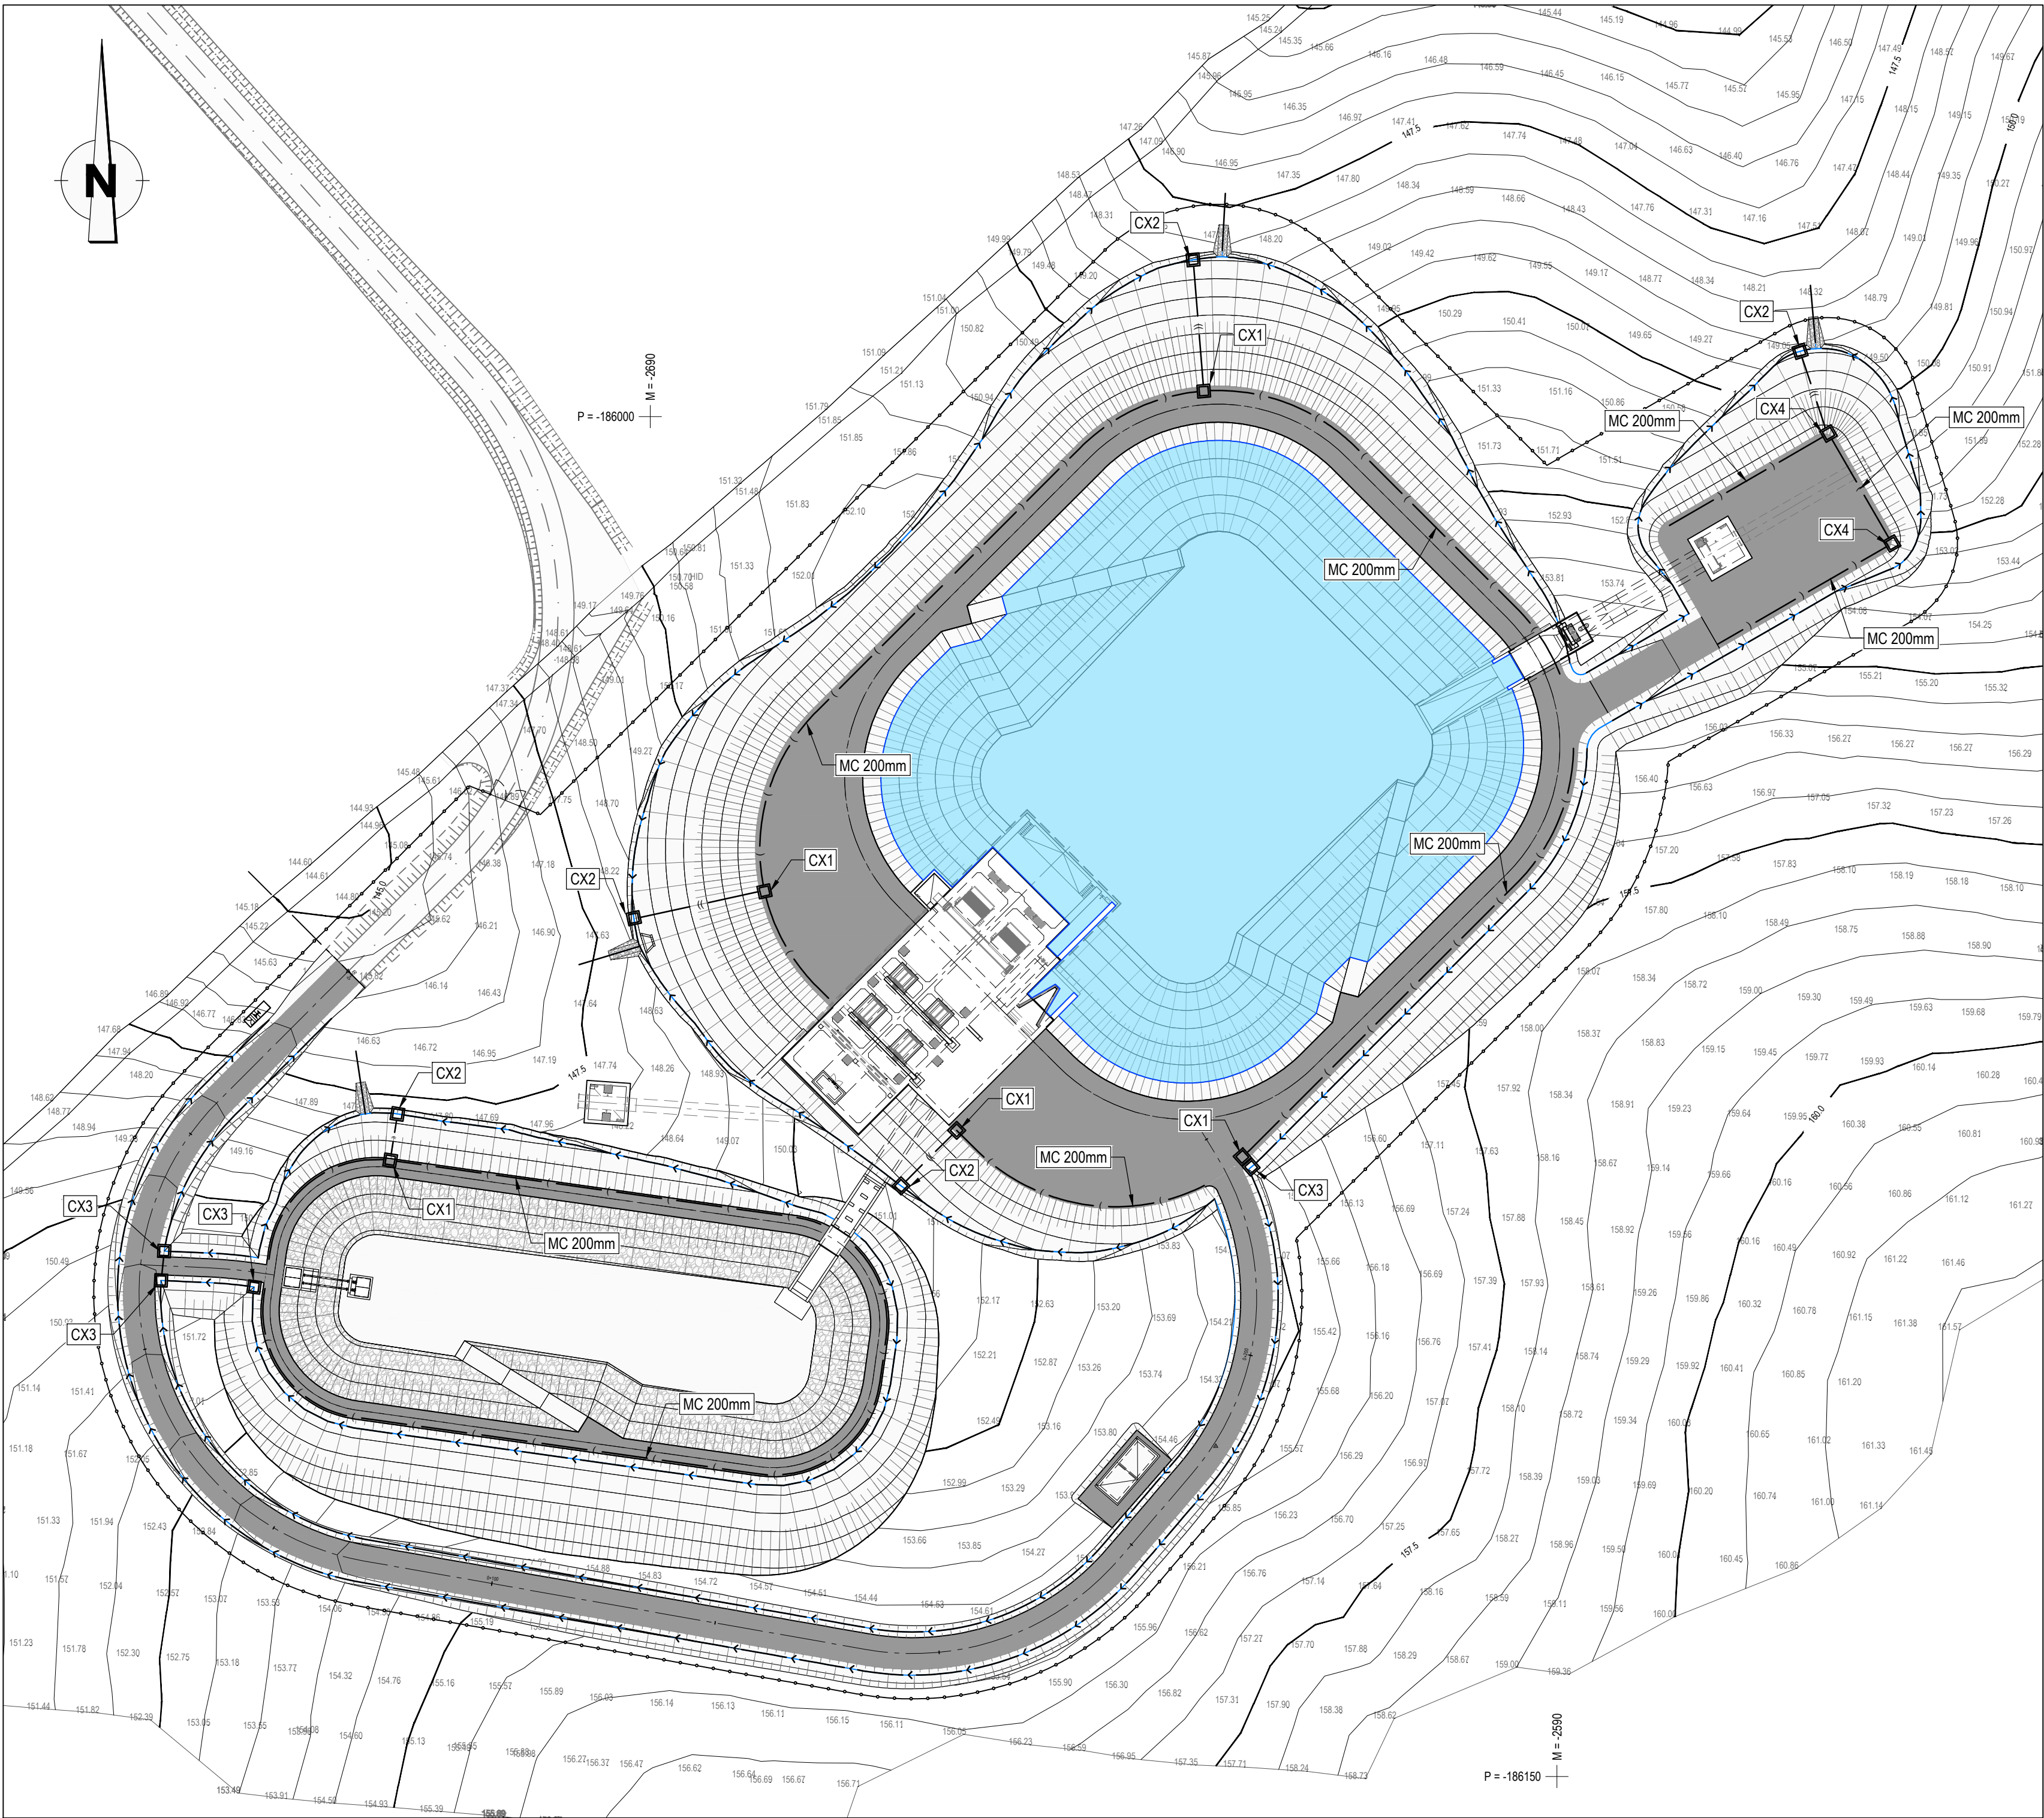


PLANTA
Esc. 1:500

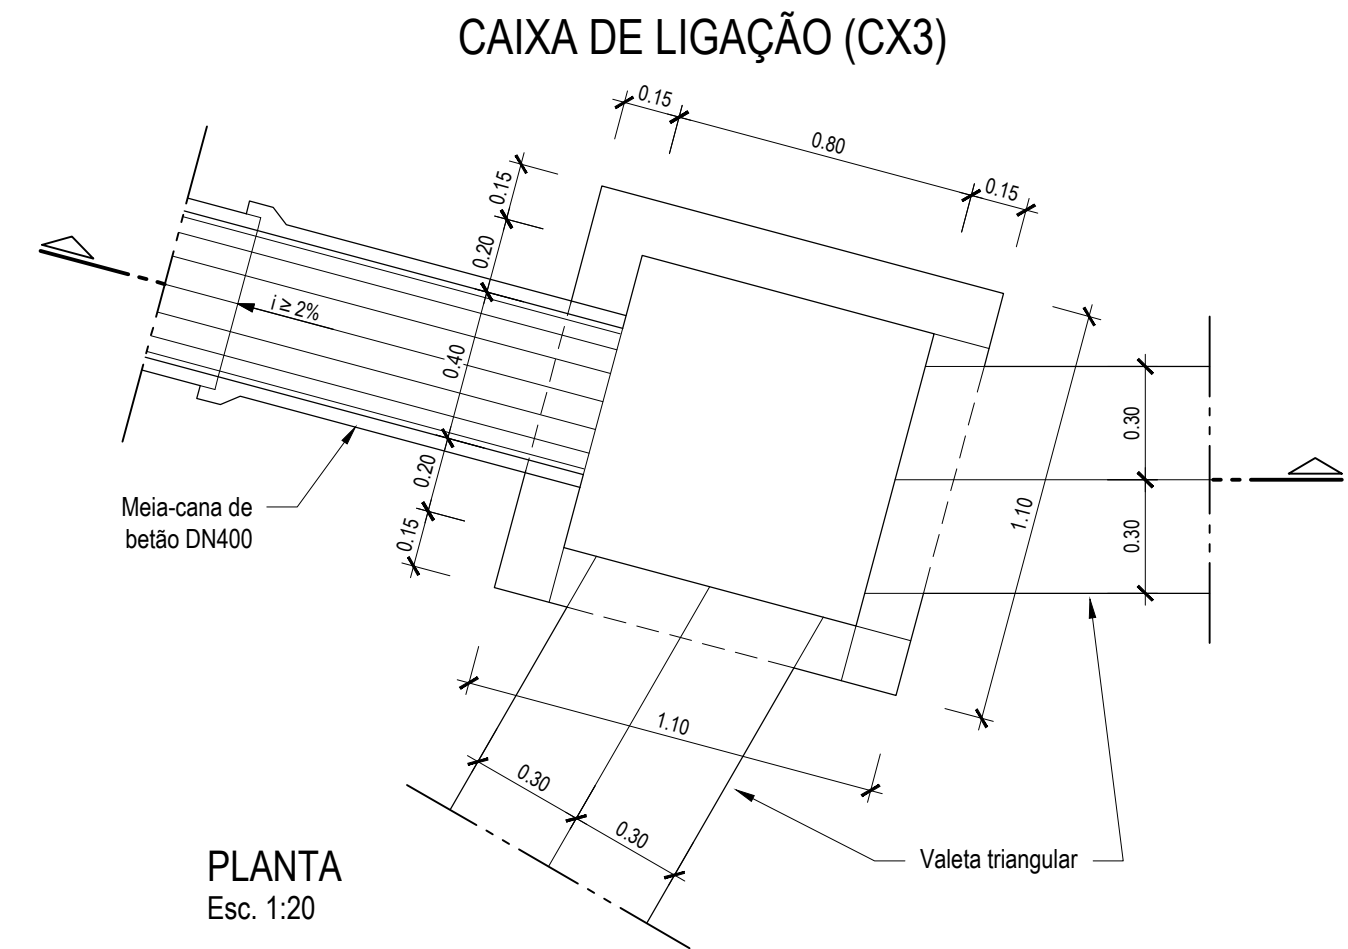


PLANTA
Esc. 1:20

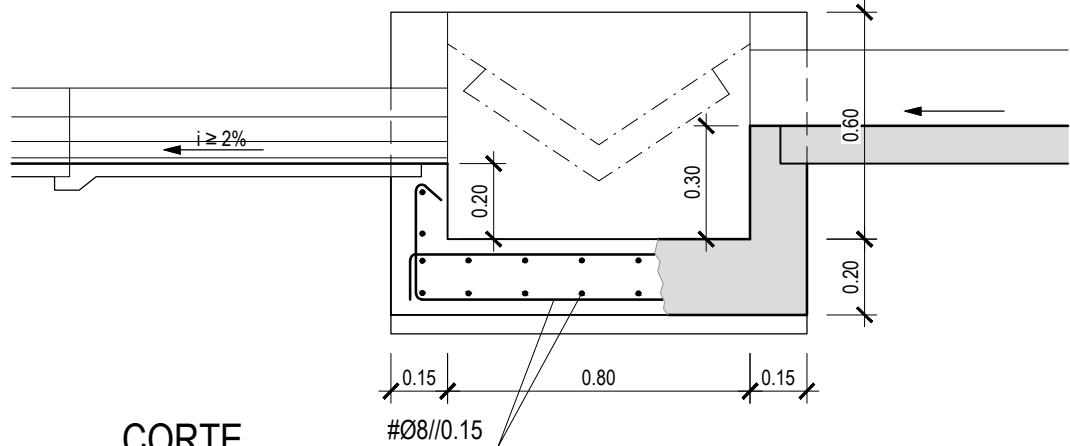


CORTE
Esc. 1:20

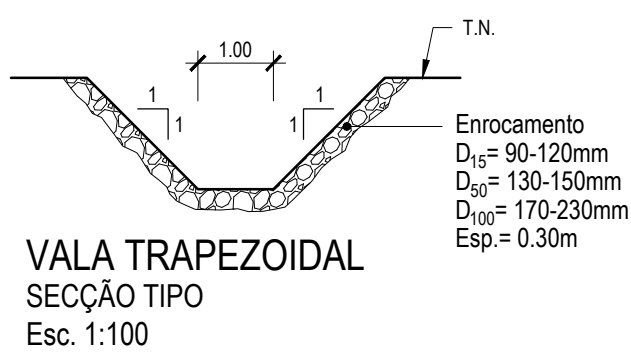


VALA TRAPEZOIDAL
SECÇÃO TIPO
Esc. 1:100

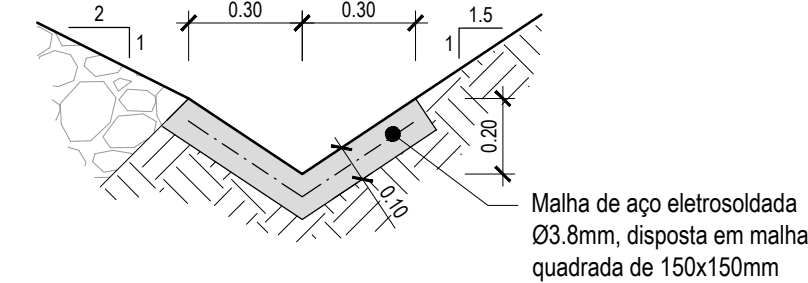

VALETA TRIANGULAR (PÉ DE TALUDE)
Esc. 1:20

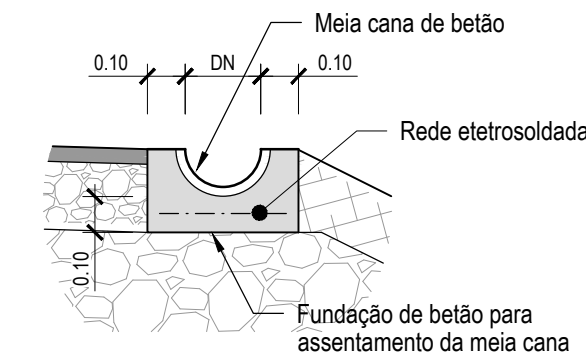

MEIA-CANA DE BETÃO
Esc. 1:20

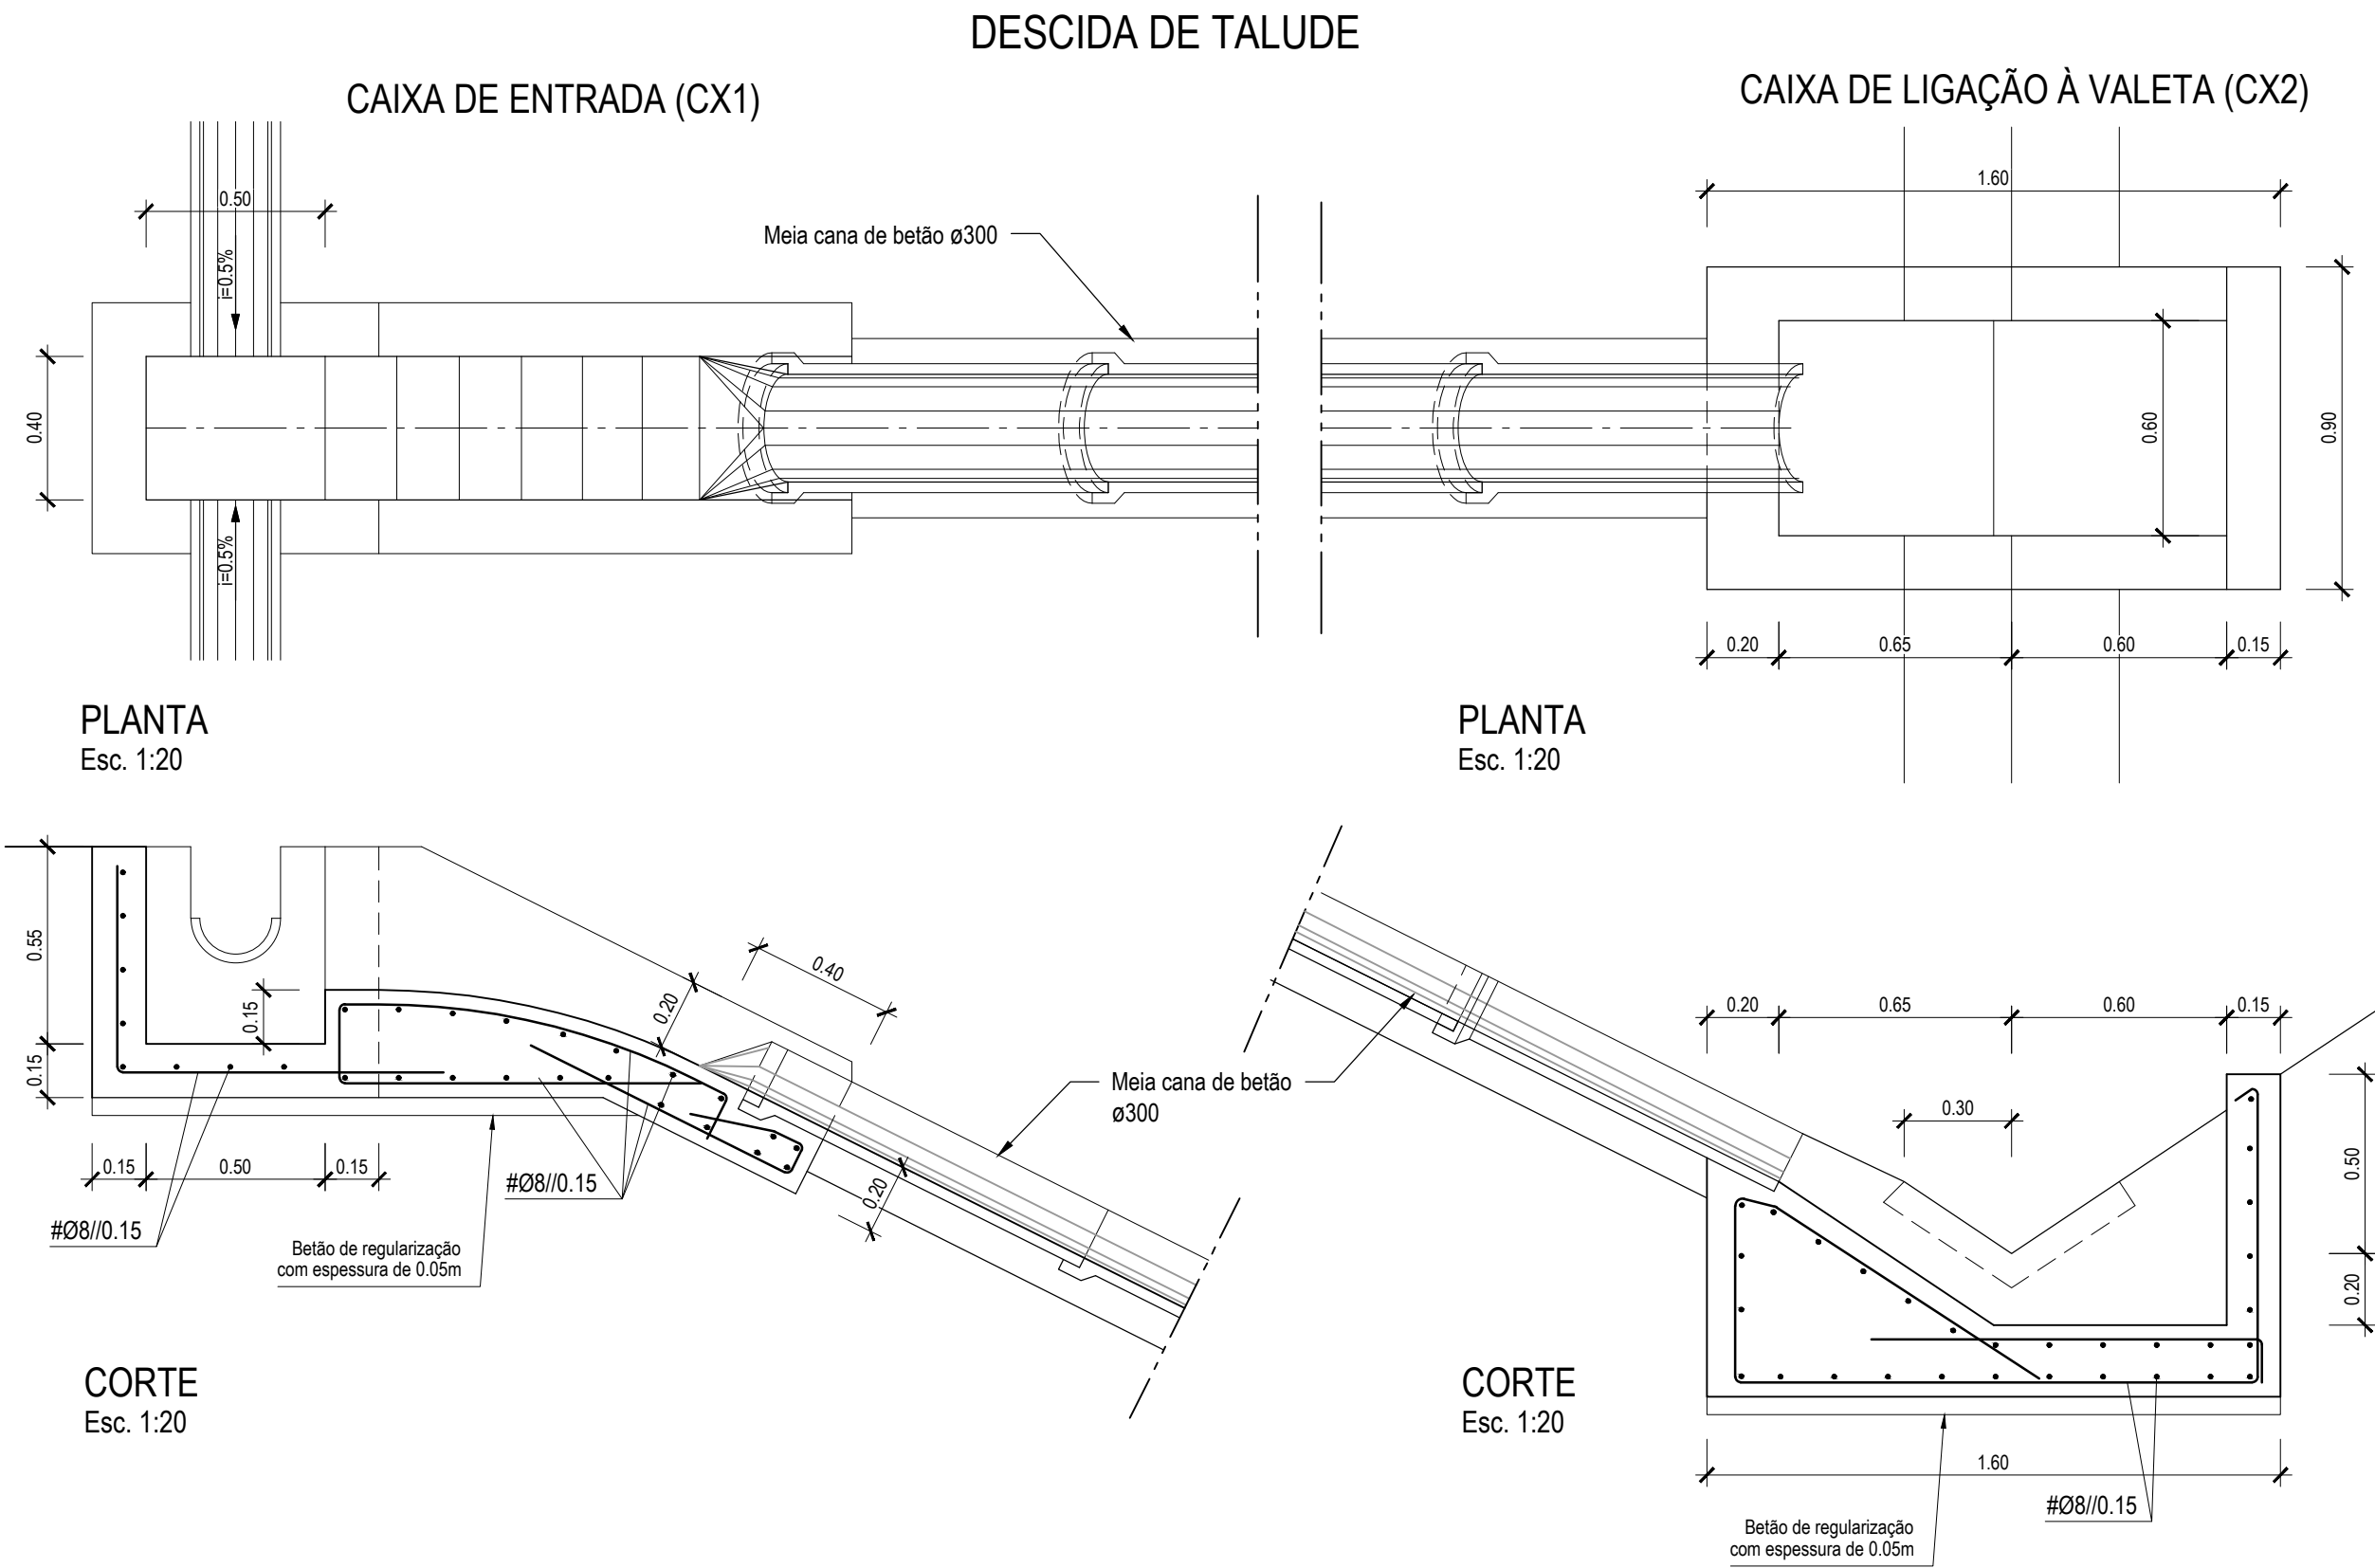


PLANTA
Esc. 1:20

PLANTA
Esc. 1:20

CORTE
Esc. 1:20

CORTE
Esc. 1:20

CAIXA DE LIGAÇÃO (CX4)

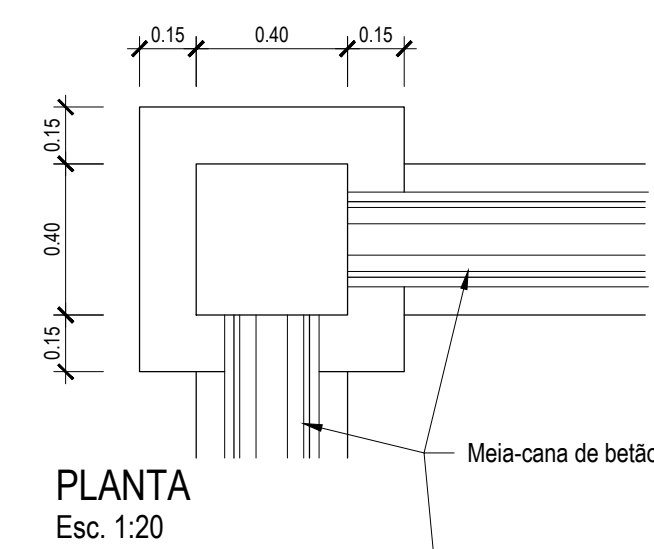

PLANTA
Esc. 1:20

CORTE
Esc. 1:20

SIMBOLOGIA:

- Meia-cana de betão
- Meia-cana de betão em descida de talude
- Valeta triangular
- Vala trapezoidal

NOTAS:

- Todas as unidades são expressas em metros.
- Entre elementos de betão e a fundação, deve ser colocada uma camada de 0.05m de espessura de betão de regularização.
- Quando não indicados, os comprimentos de amarração e sobreposição de armaduras serão os regulamentares.
- Aquando da execução é necessário prever os negativos para atravessamento de tubagens.
- Deverá ser prevista uma pintura com tinta asfáltica tipo "INERTOL F" da Sika ou equivalente em três demãos cruzadas nos elementos de betão em contacto com o terreno.

MATERIAIS:

- Betão em elementos de betão armado (NP EN 206-1) C30/37 ; XC4 ; Cl 0.4 ; Dmax. 32 ; S3
- Betão em regularização de fundações (NP EN 206-1) C12/15 ; X0 ; Cl 1.0 ; Dmáx. 22 ; S3
- Betão em enchimentos (NP EN 206-1) C12/15 ; X0 ; Cl 1.0 ; Dmáx. 32 ; S3
- Aço (em varão) A500NRSD
- Aço (em redes eletro-soldadas) A500EL

RECOBRIMENTOS:

- Em geral 0.04 m
- Em elementos em contacto com o terreno ou água 0.05 m
- Os recobrimentos serão garantidos com espaçadores colocados entre a armadura e a cofragem.

Índice	Designação das alterações	Data	Projeto	Desenho	Visto
ESTE DESENHO NÃO PODE SERVIR DE BASE À EXECUÇÃO DA OBRA SEM O VISTO DO DONO DA OBRA OU SEU REPRESENTANTE COMO "BOM PARA EXECUÇÃO"					
Empresa de Desenvolvimento e Infra-estruturas do Alqueva, S.A.					
Projeto	Miguel Capelo Ricardo Catão	PROJETO DE EXECUÇÃO DA LIGAÇÃO DE RESILÊNCIA ERVIDEL - SADO			
Desenho	Bruno Coelho	PROJETO DE EXECUÇÃO			
Valo	Pedro Marques	CÂMARA DE CARGA DRENAGEM SUPERFICIAL PLANTA E PORMENORES			
Aprovado	Pedro Marques	006			
Escala	1:500 1:20	0			
Ficheiro CAD: 006_023-61-039-0_CCarga_Drenagem_Sup.dwg		023-61-039			
		Outubro 2024			