




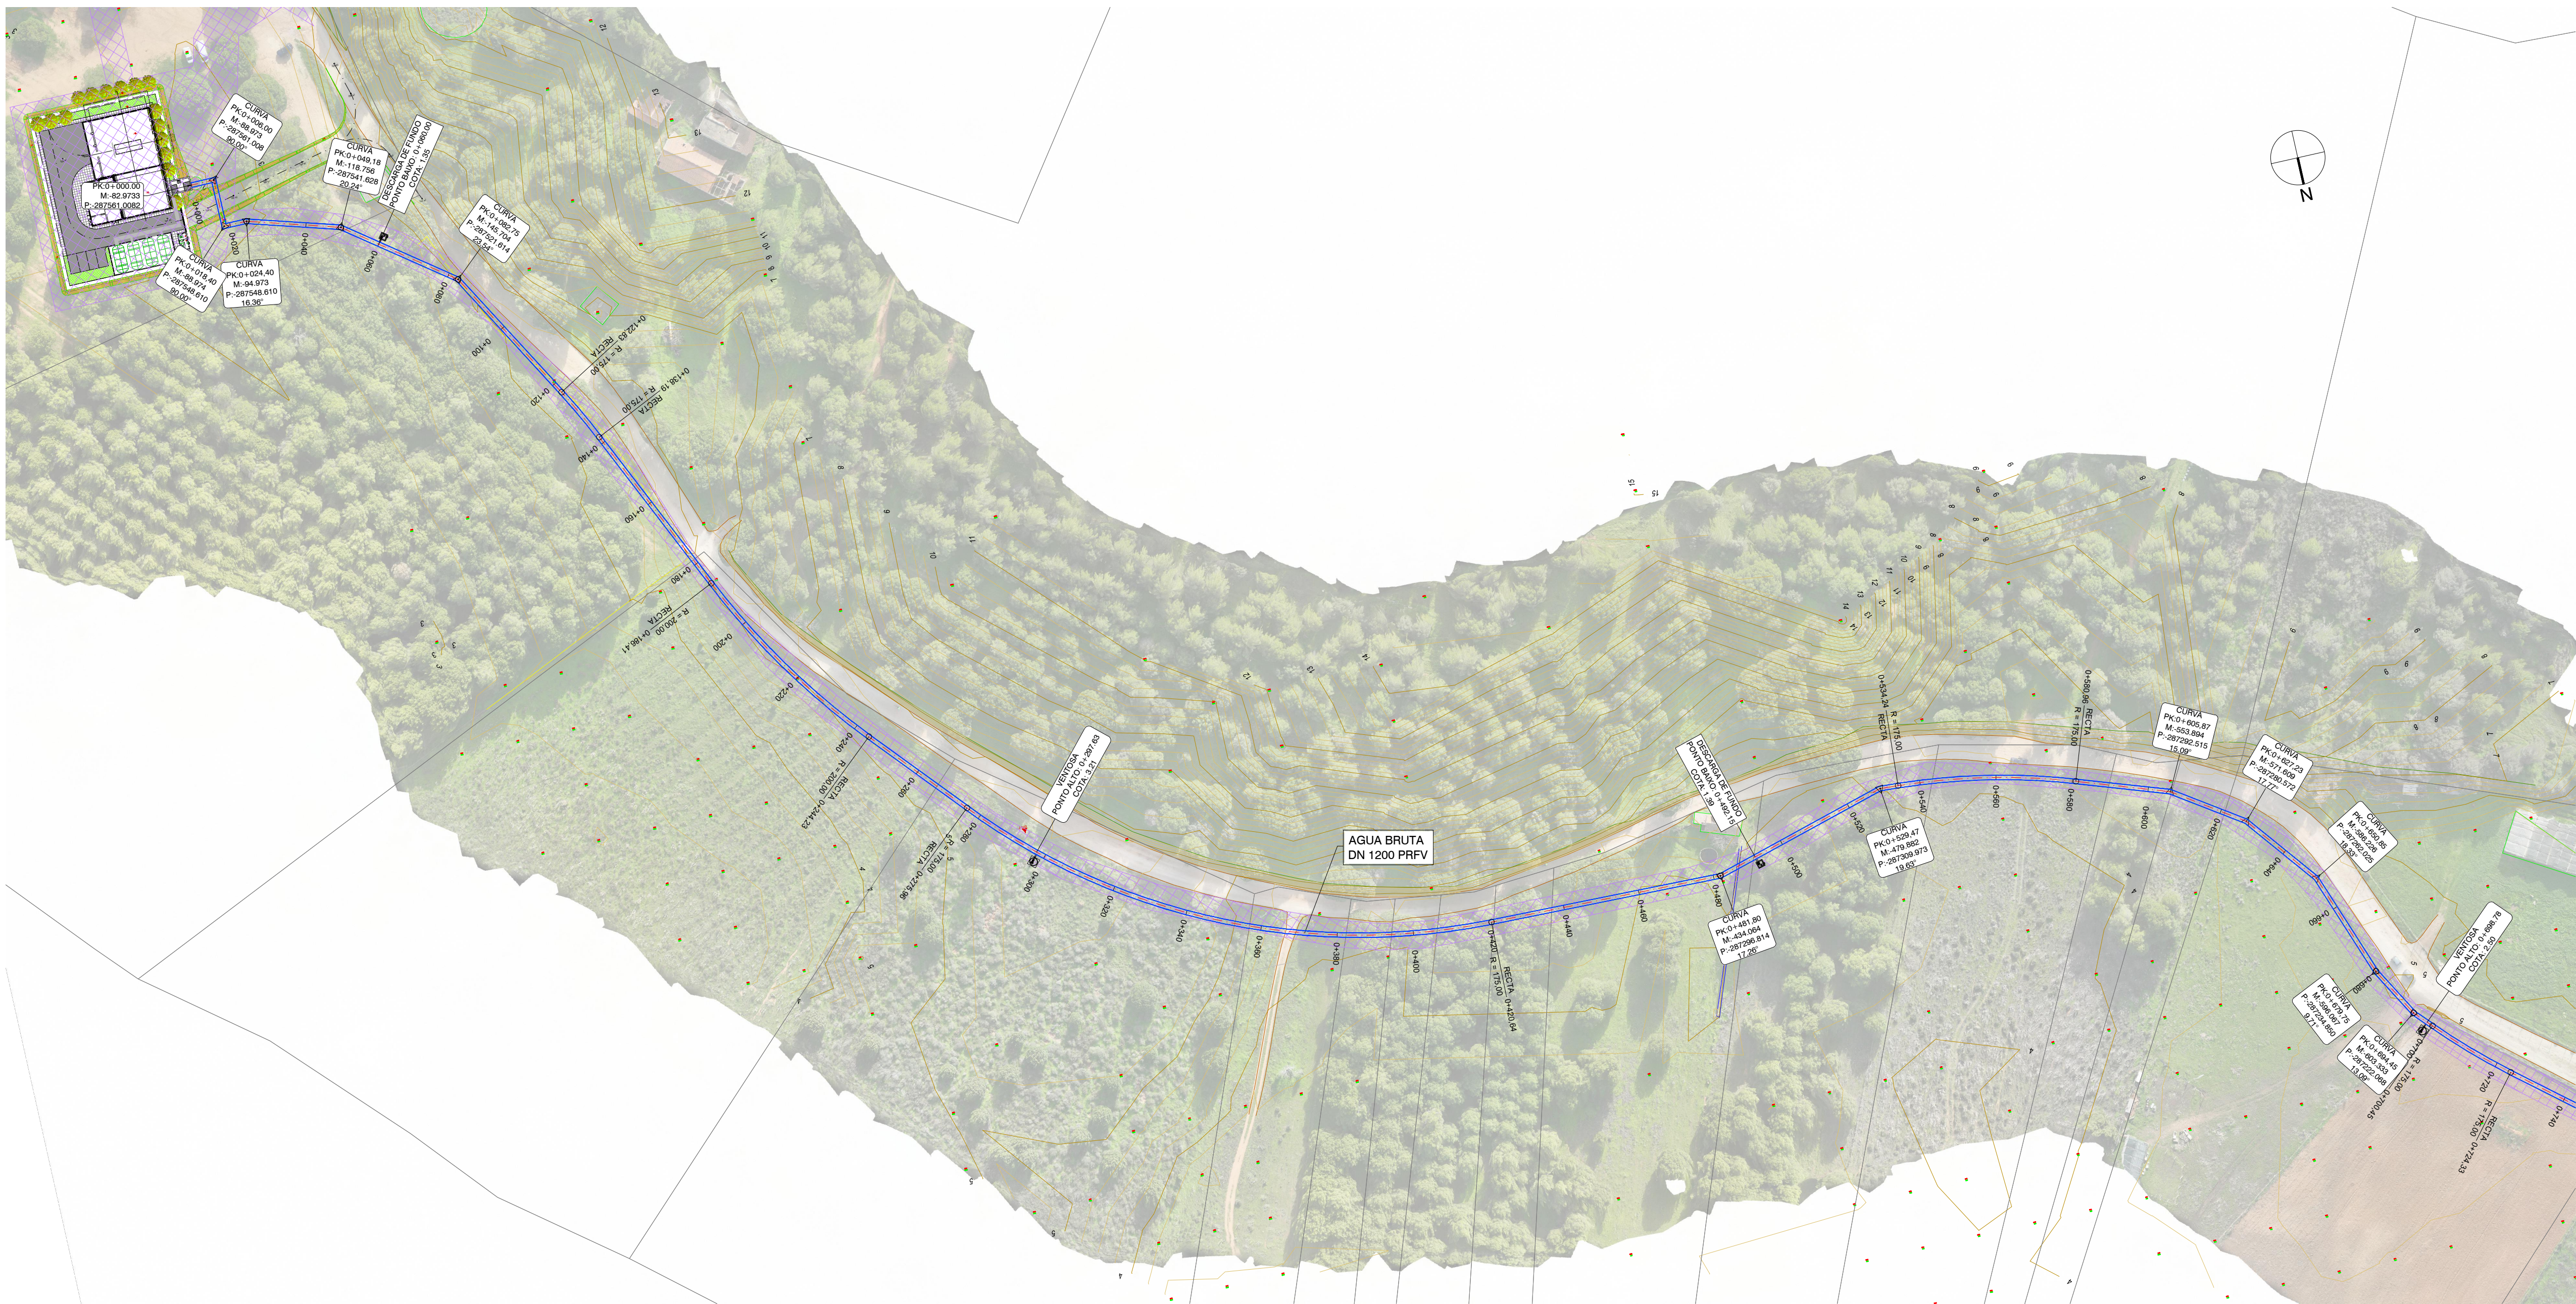


PLANTA
ESCALA 1/1.000

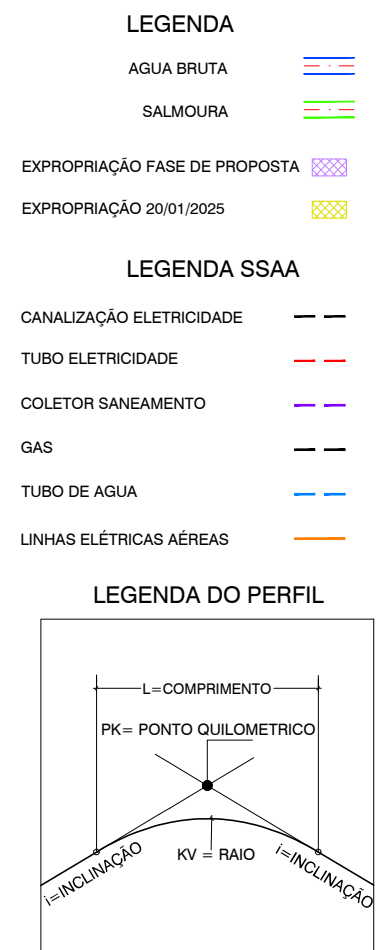

PERFIL - AGUA BRUTA PRFV DN 1200

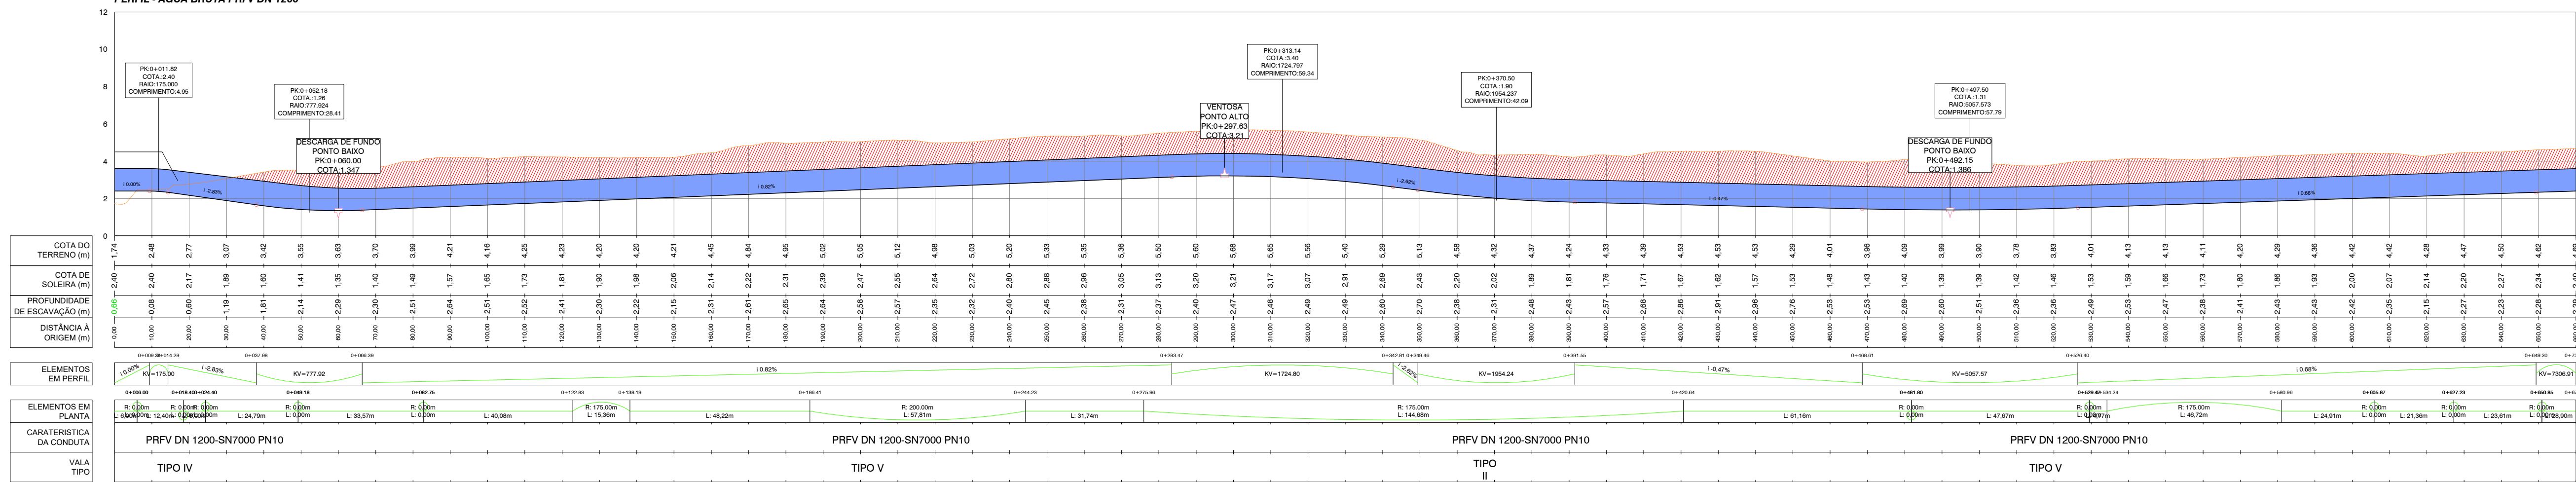

PERFIL LONGITUDINAL
ESCALA HORIZONTAL 1/1.000
ESCALA VERTICAL 1/200

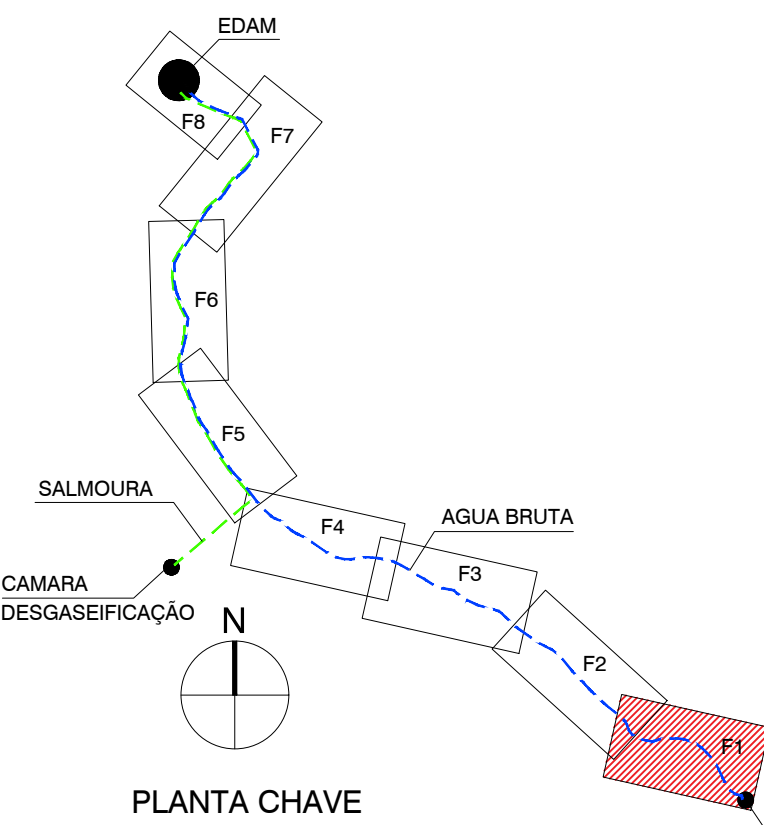

NOTAS

RAIO MÍNIMO DE GIRO 123m. FORAM RETIRADOS TUBOS DE 3 METROS DE COMPRIMENTO COM DEFLEXÃO MÁXIMA DE 1,4 GRAUS

AS PROFUNDIDADES DOS SERVIÇOS AFETADOS TÊM DE SER VERIFICADAS / CONFIRMADAS PELO ADJUDICATÁRIO DA EMPREITADA

SISTEMA DE REFERÊNCIA ALTIMÉTRICO: NÍVEL MÉDIO DAS ÁGUAS DO MAR - MARÉGRAFO DE CASCAIS


0 10 20 30 40 50 60 70 80 90 100 m

1:1.000


Sistema de coordenadas: ETRS89/TM06 - Portugal

01.1	MODIFICAÇÃO DO EIXO/REVISÃO AGA		12/05/2025	INN	FME		
01.0	PRIMEIRA EDIÇÃO		20/02/2025	INN	FME		
Índice	Designação das alterações		Data	Nome	Visto		
 Designação de Projeto/Empréitada			Fast de projetos Estudo, Projeto, Anteprojeto Projeto Formado / Revisado Até 1 em 1				
EMPRESITADA DE CONCEÇÃO-CONSTRUÇÃO			Projeto				
DO SISTEMA DE DESSALINIZAÇÃO NA REGIÃO DO ALGARVE			Verificação				
CONTRUIÇÃO CIVIL			Projeto				
			Verificação				
			Aprovação				
Aprovação AGA			Assinatura				
Data			Assinatura				
Assinatura			Assinatura				
CONTRUIÇÃO CIVIL							
ELEVação E TRANSPORTE DE AGUA BRUTA A EDAM.							
PLANTA E PERFIL							
Título			Escala				
 ELEVação E TRANSPORTE DE AGUA BRUTA A EDAM.			1/1.000				
			N.º Folha				
			1 DE 8				
			Sóletos por dia x 1				

AL-INN-2100-CV-DWG-00002_01.1_PR-22839-CC(A,B)

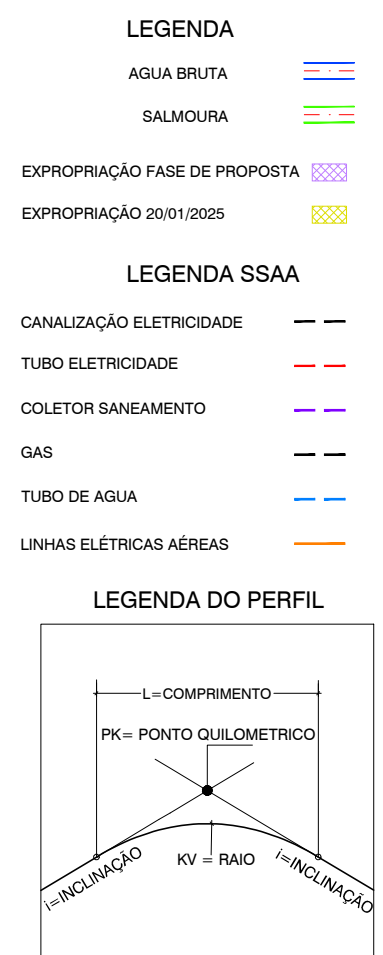

PERFIL - AGUA BRUTA PRFV DN 1200

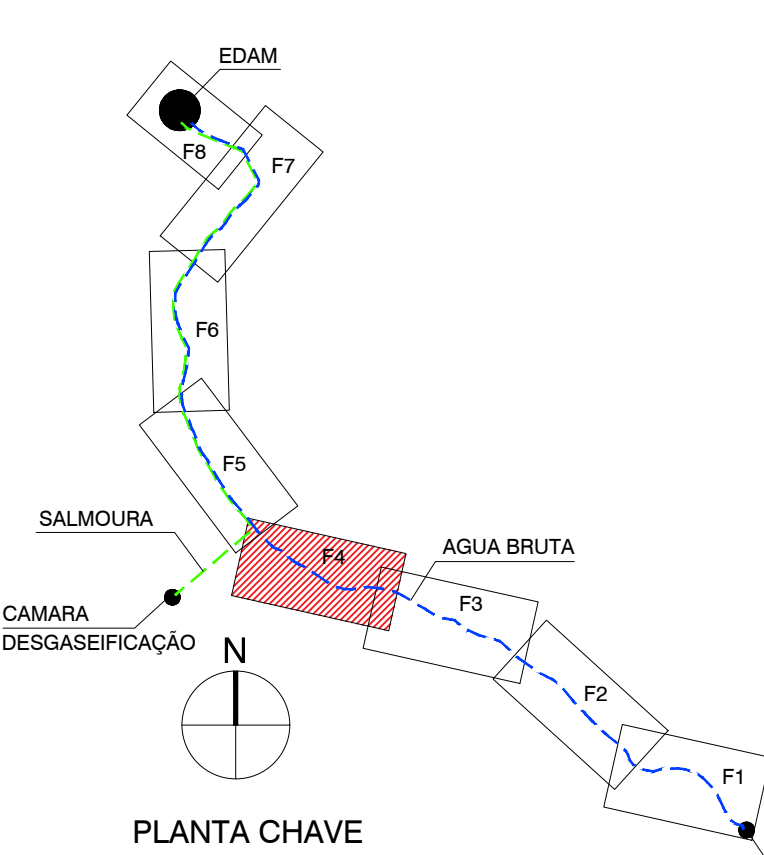


ESCALA HORIZONTAL 1/100
ESCALA VERTICAL 1/200

RAIO MÍNIMO DE GIRO 123m. FORAM RETIRADOS TUBOS DE 3 METROS DE COMPRIMENTO COM DEFLEXÃO MÁXIMA DE 1,4 GRAUS

SISTEMA DE REFERÊNCIA ALTIMÉTRICO: NÍVEL MÉDIO DAS ÁGUAS DO MAR - MARÉGRAFO DE CASCAIS

0 10 20 30 40 50 60 70 80 90 100

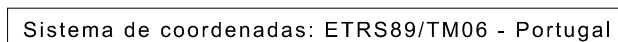

AL-INN-2100-CW-DWG-00002 01.1 PR-22839-CC(A,B)

