
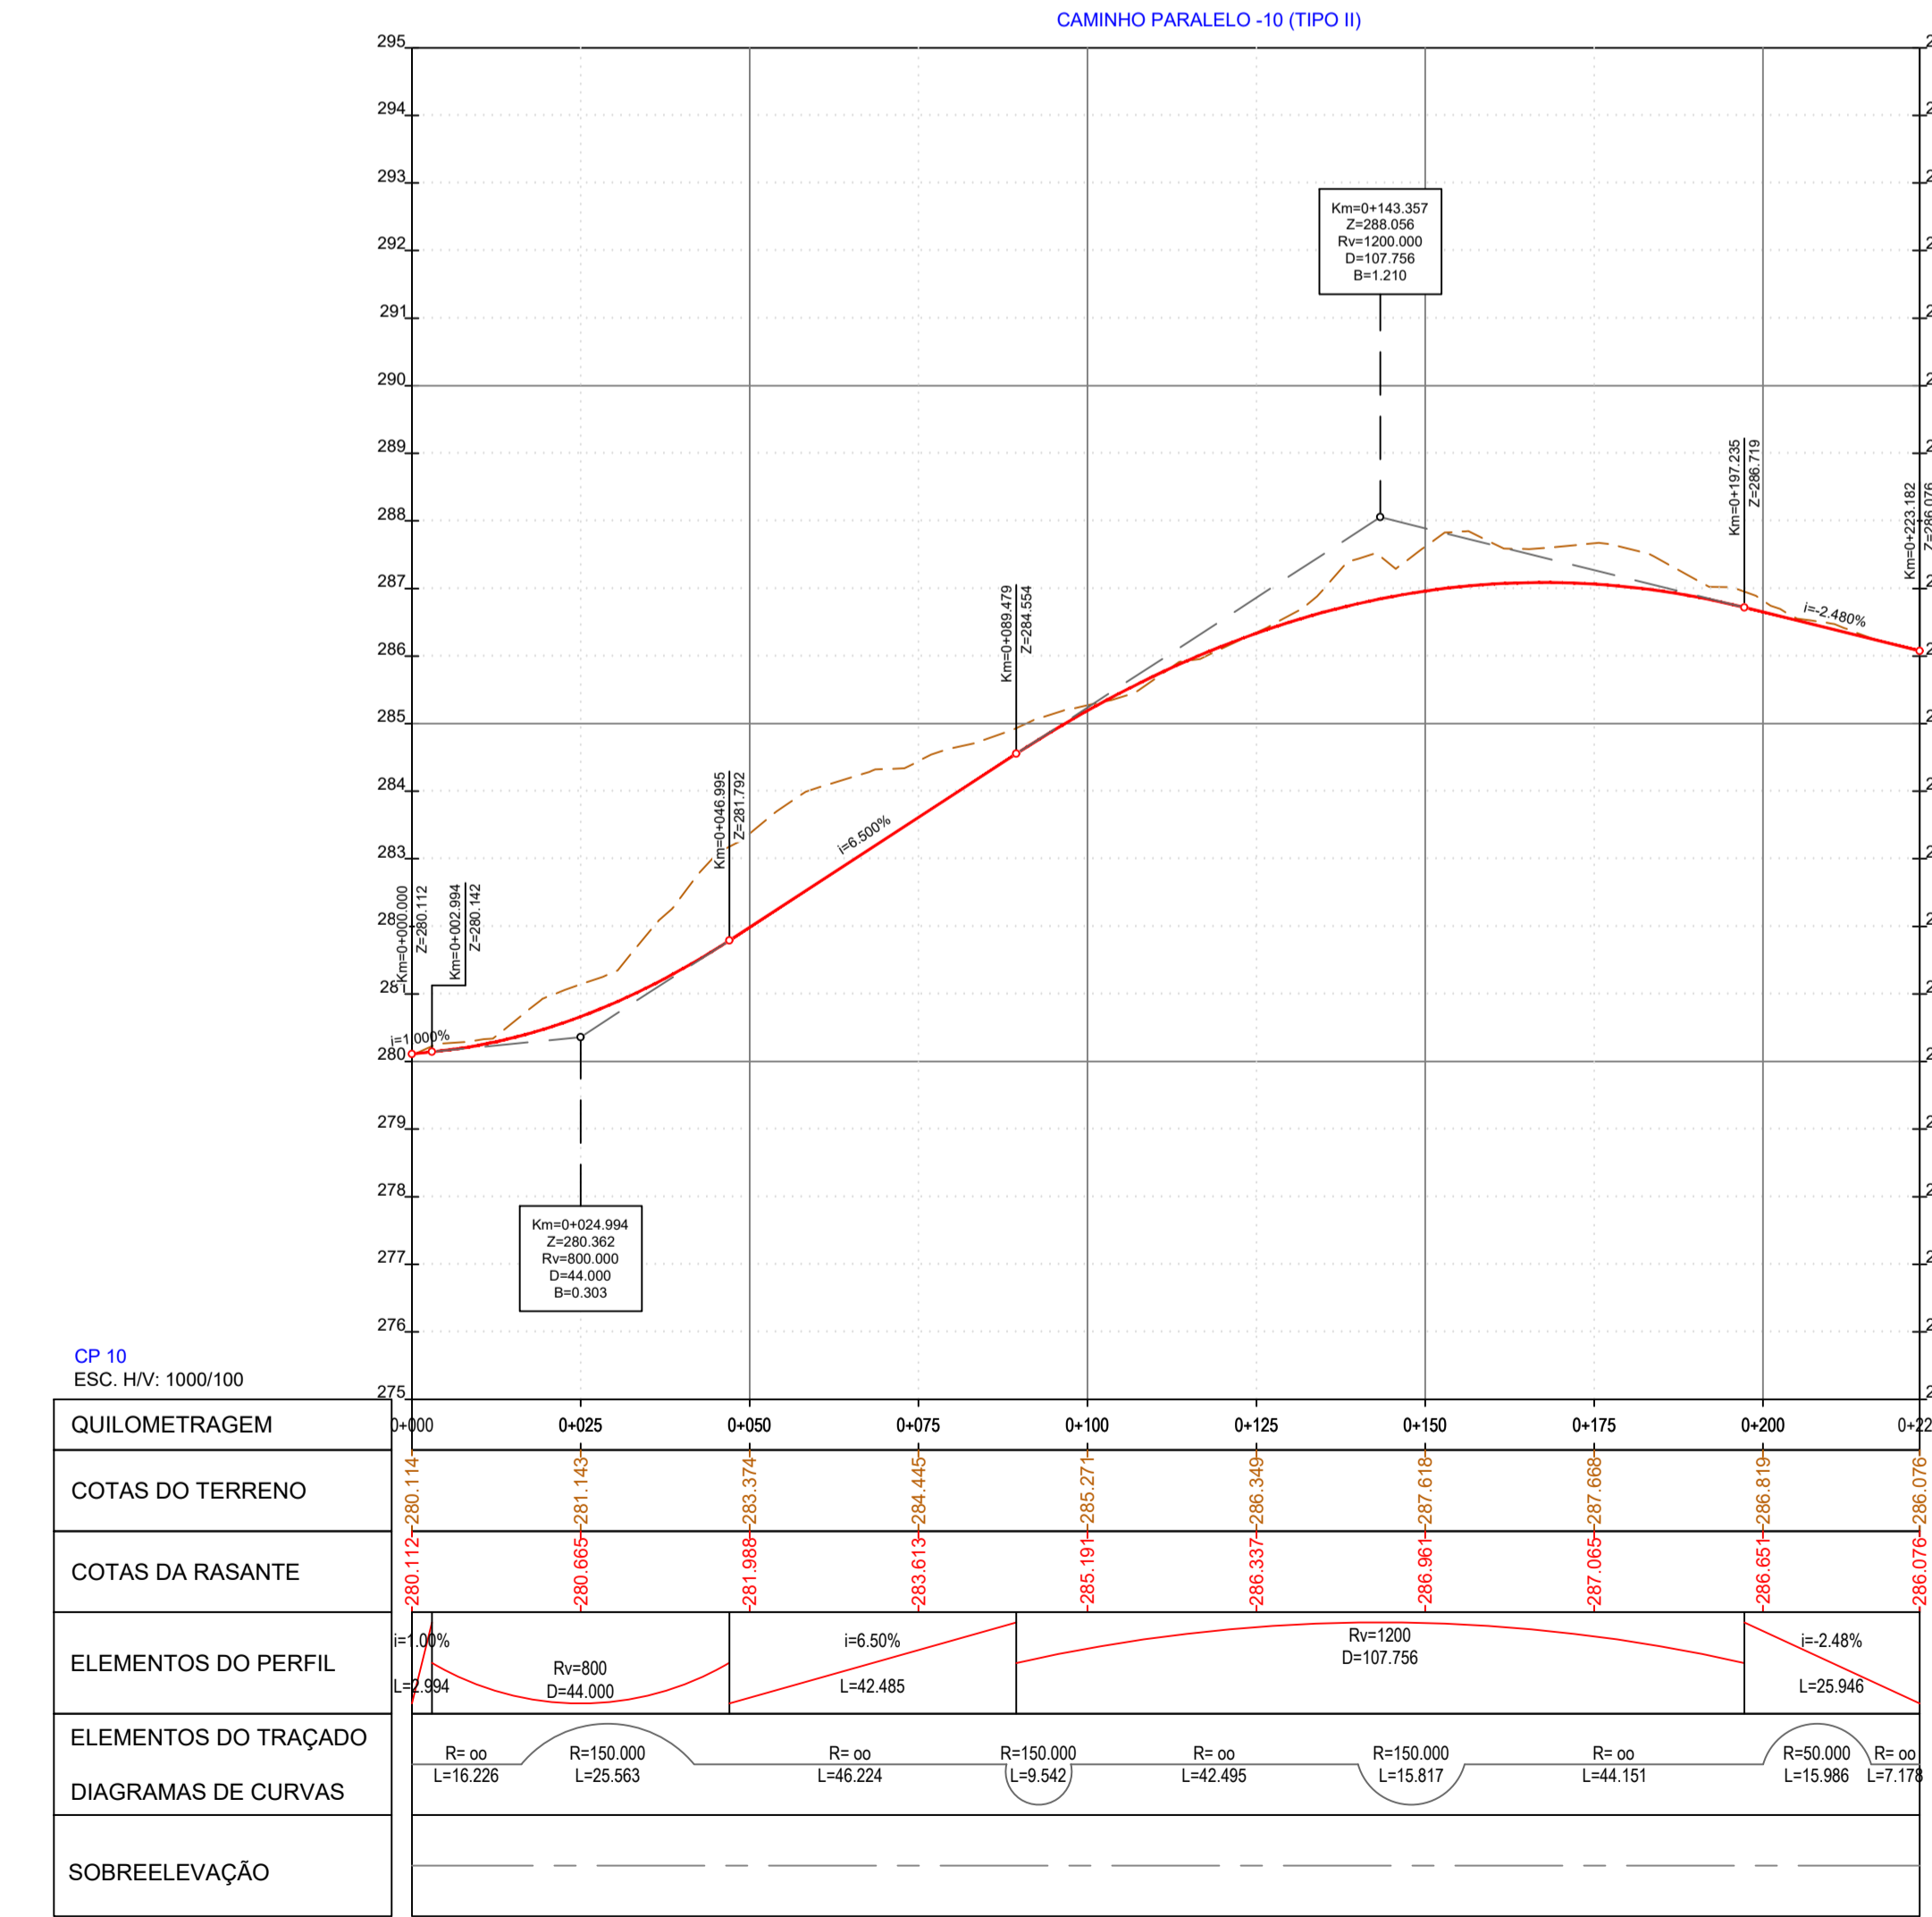


LEGENDA	
	- ATERRO
	- ESCAVAÇÃO

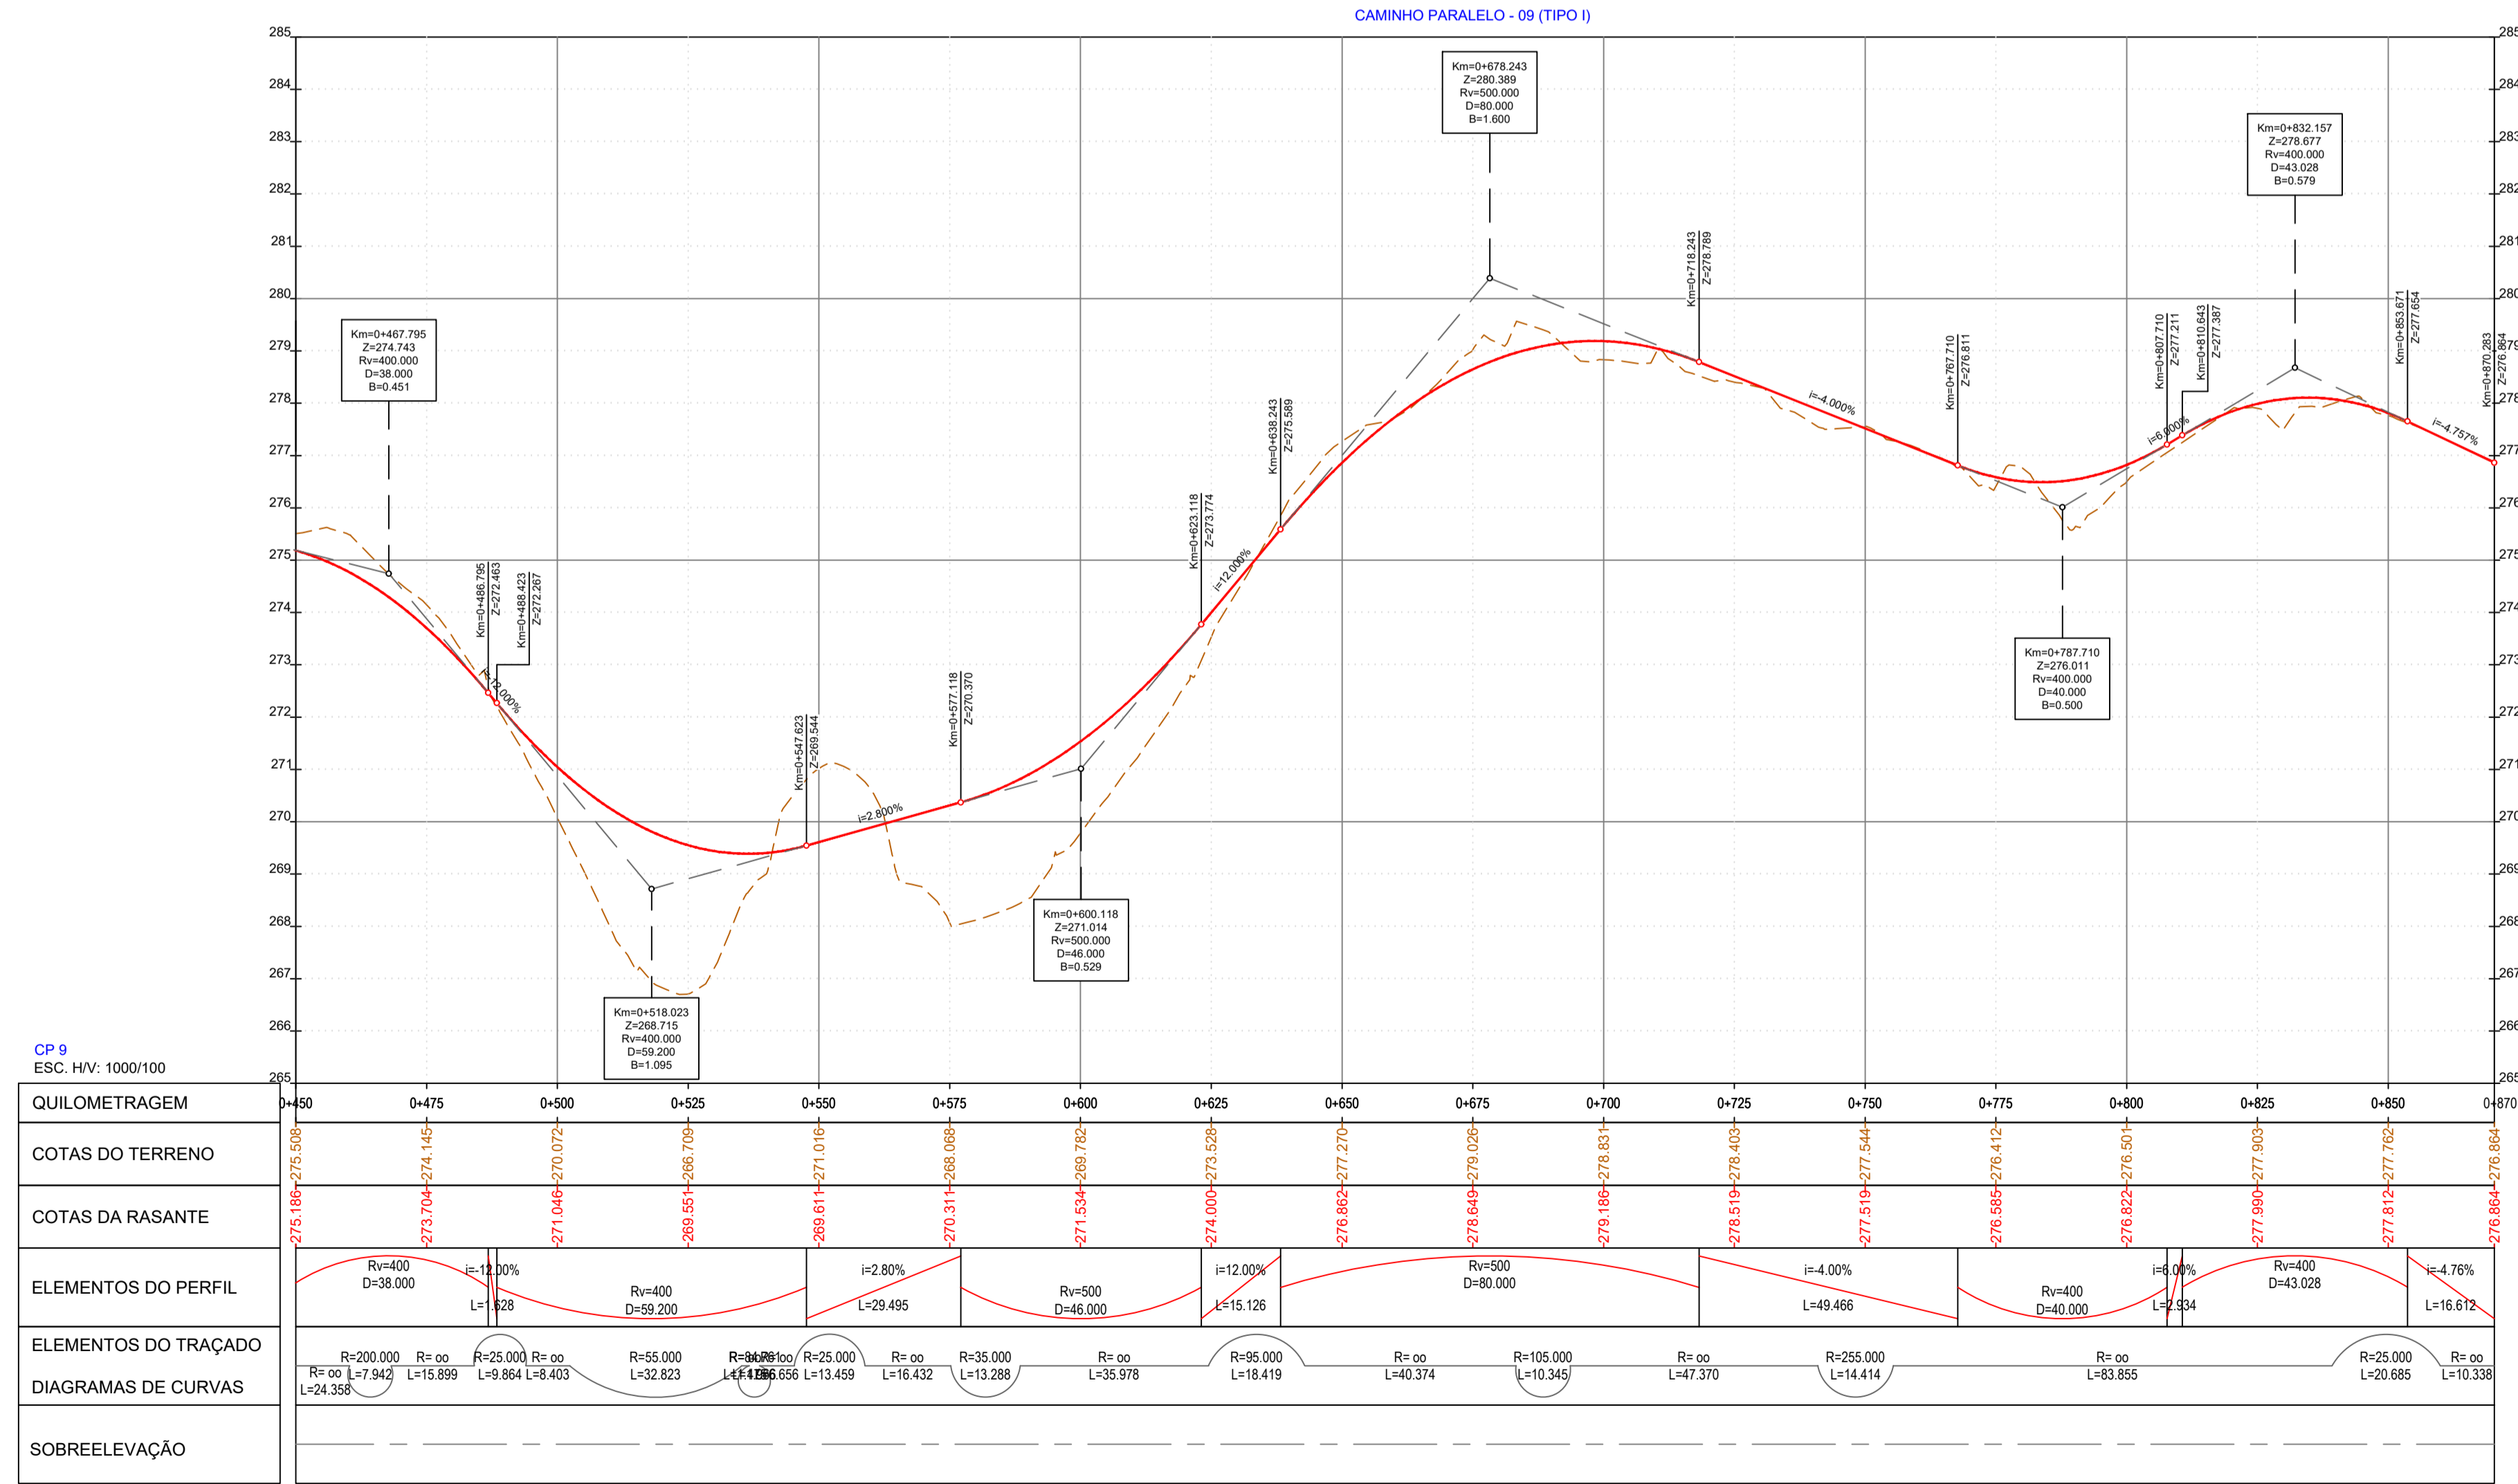

			PROJETA	PROJETO Nº	PROJETO	COORDENAÇÃO	ESCALA	PROJETO	IP8 (A26) - LIGAÇÃO ENTRE SINES E A2 LANÇO IP8 ENTRE RONÇÃO E GRÂNDOLA AUMENTO DE CAPACIDADE	INFRAESTRUTURAS VIÁRIAS PROJETO DE EXECUÇÃO TRAÇADO PLANTA E PERFIL LONGITUDINAL Caminhos Paralelos 9 (Km 0+450 ao Km 0+870.283) e 10	DESENHO Nº
				RVGR CARLA CORREIA	PEDRO REIS	1:1000	RVGR-PE-T2-P113-11-15-R01				
Av. Defensores de Chaves 52, 3º andar - 1000-120 Lisboa Tel: (+351) 217 877 175 - Fax: (+351) 217 877 179 www.enginind.com - engen@enginind.com			ABRIL 2024	JS	PR	NOVEMBRO 2023	JOÃO SERRANO	ESCALA GRÁFICA 	SUBSTITUI	SUBSTITUÍDO	
ALTERAÇÃO			DESCRIÇÃO DA ALTERAÇÃO	DATA	DESENHO	VERIFICADO	DATA	DESENHO	VERIFICADO	FORMATO	A1 REDUZIDO