



LEVANTAMENTO TOPOGRÁFICO

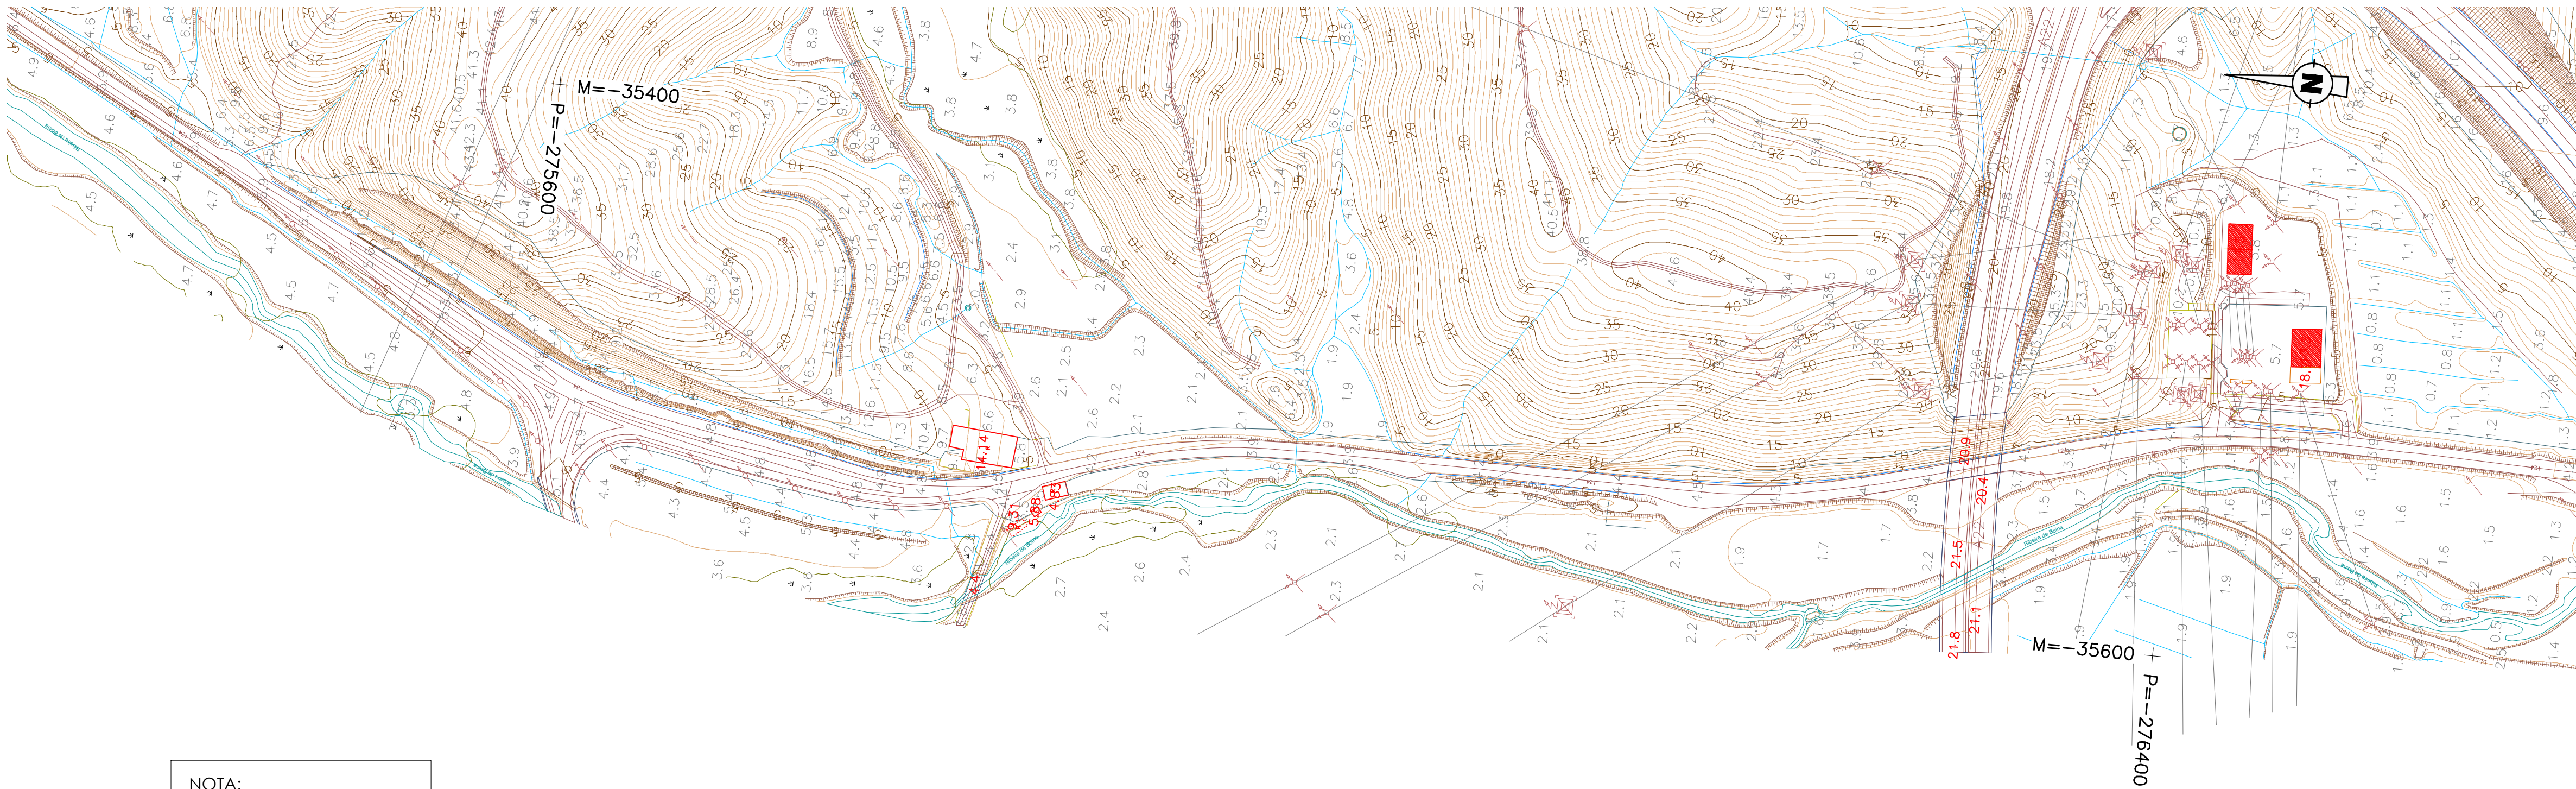

NOTA:

LEVANTAMENTO TOPOGRÁFICO
REALIZADO À ESCALA 1:1000 E
APRESENTADO À ESCALA 1:2000

PLANTA DE IMPLANTAÇÃO

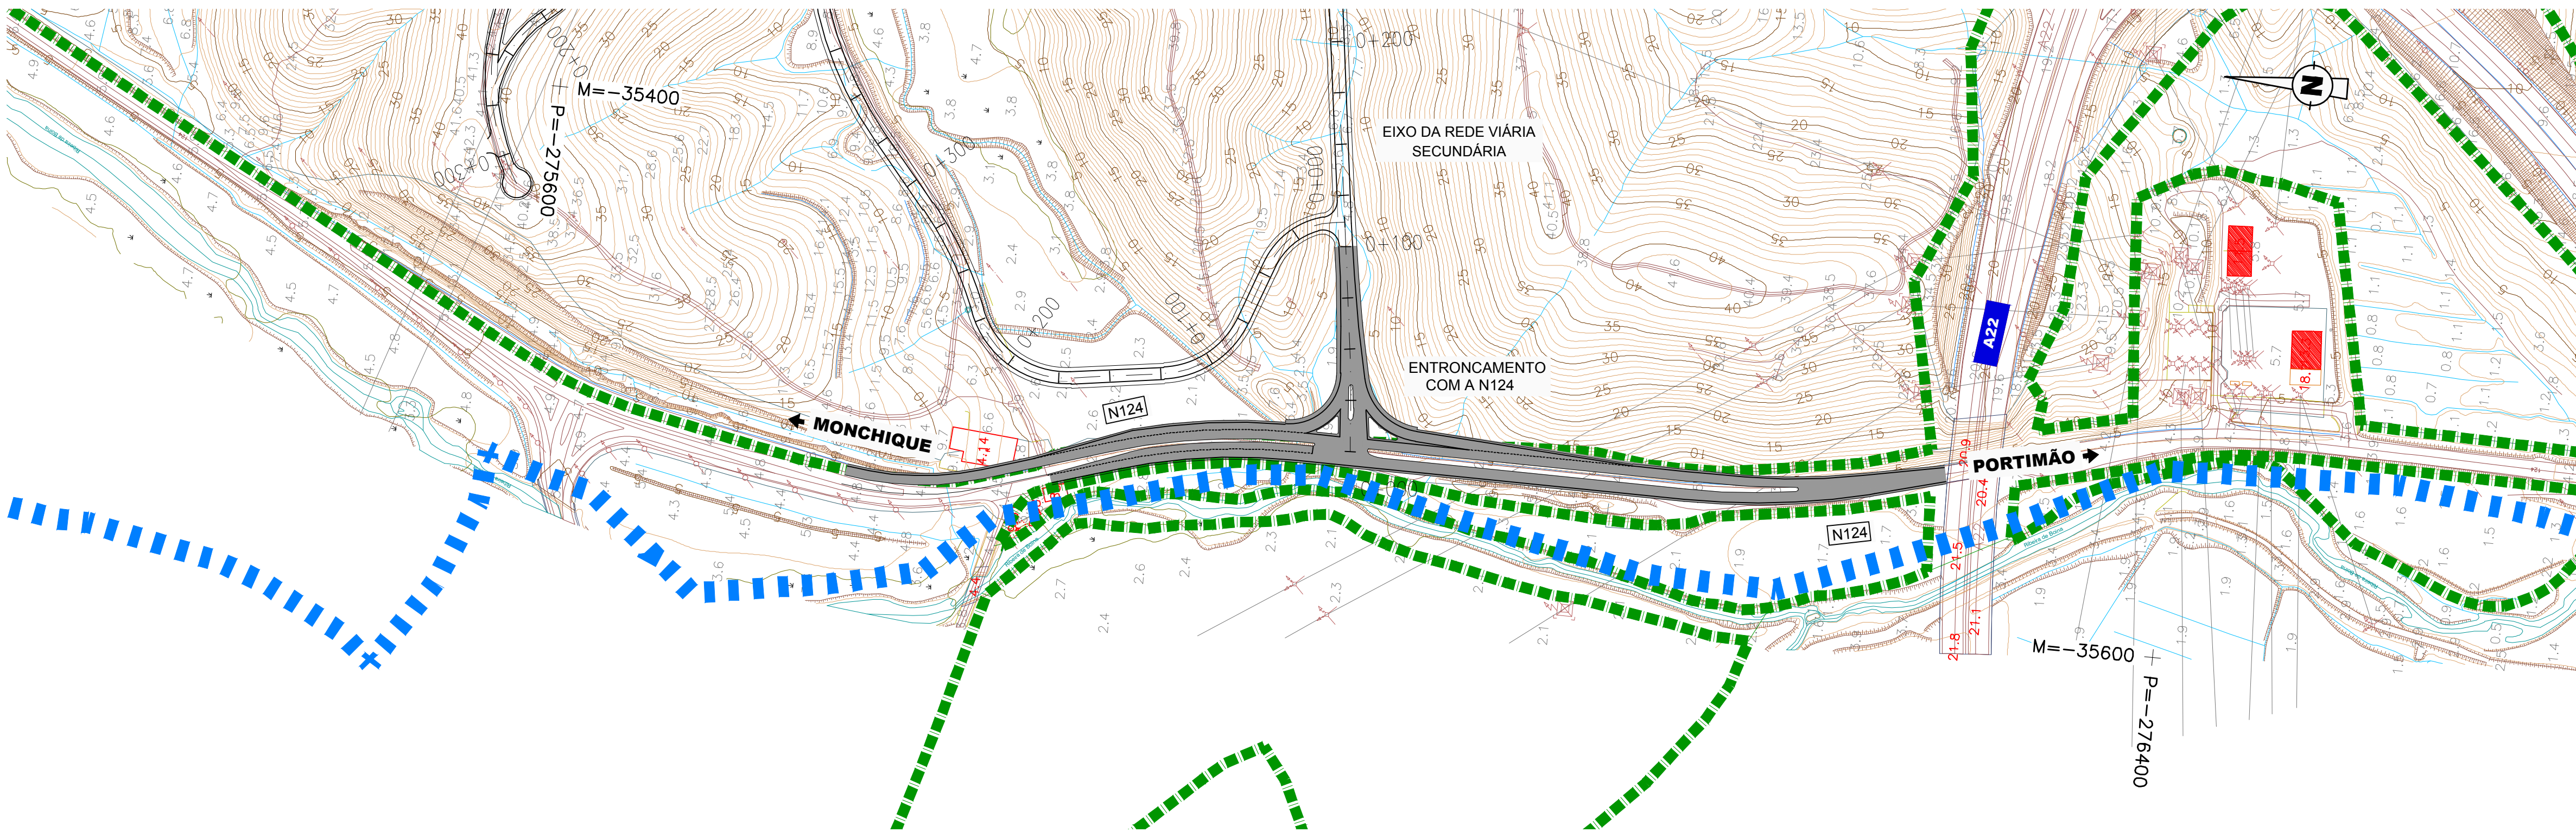

LEGENDA

SIMBOLOGIA

- Conduto Elevatória - Infraestruturas públicas de Águas
- Residuais Existentes
- Limite Herdade

A	Revisão Geral	J. Pinto	J. Lamas	Jun. 2022
0	Emissão inicial	P. Barreira	J. Lamas	Set. 2020
REV.	DESCRIÇÃO	DESENHO	VERIFICOU	DATA

Cliente: GRAVITY INTUITION

Projeto: HERDADE DO MORGADO DE ARGE - PORTIMÃO
Plano de Pormenor

Designação do desenho: Traçado. Entroncamento com a N124.
Levantamento Topográfico e Planta de Implantação.

Desenho nº: 003	Revisão: A	Setembro 2020	Autoria: TPF - CONSULTORES DE ENGENHARIA E ARQUITETURA, S.A. (www.tpf.pt)
Folha nº: 1/1			

Escala:
1:2 000

Outra informação:
Sistema de referência: PT-TM06/ETRS89

COD:
20038-EP-TER-DES-002-01-0