


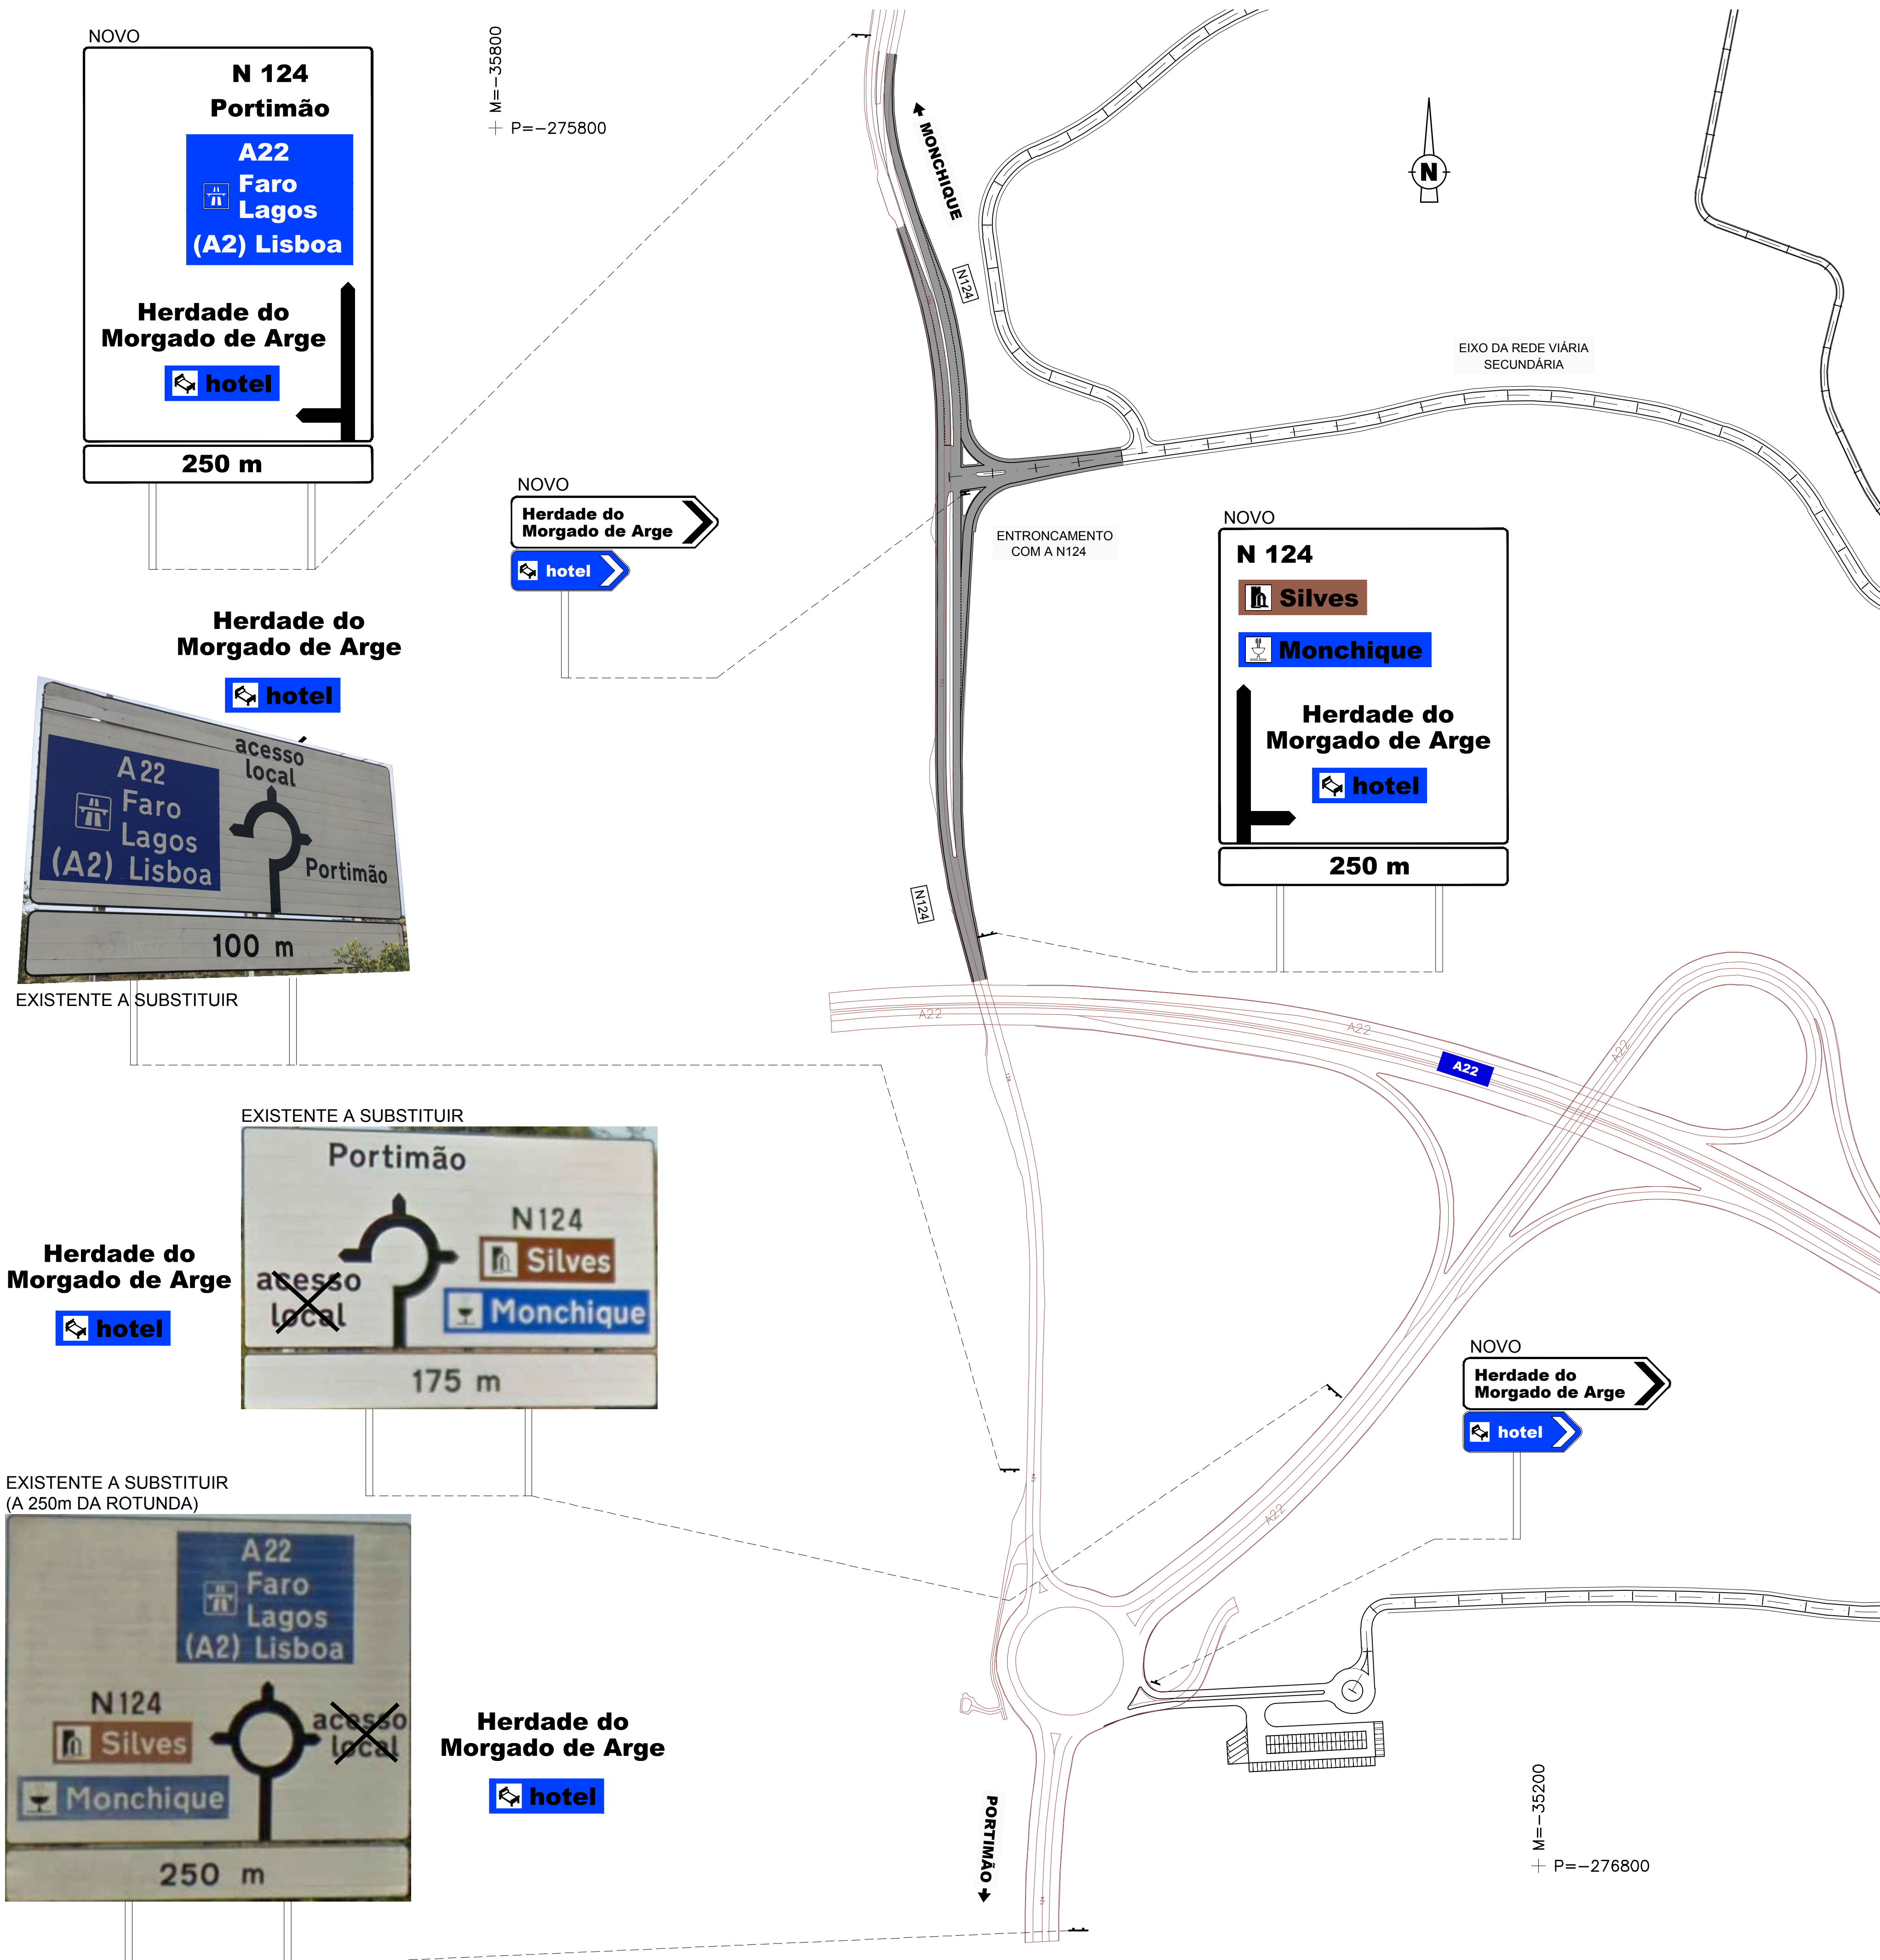

A	Revisão Geral	J. Pinto		J. Lamas	Jun. 2022
O	Emissão Inicial	P. Barreira		J. Lamas	Set. 2020
REV.	DESCRIÇÃO	DESENHOU		VERIFICOU	DATA
Cliente:					
GRAVITY INTUITION					
Projeto:					
HERDADE DO MORGADO DE ARGE - PORTIMÃO Plano de Pormenor					
Designação do desenho:					
Sinalização. Entroncamento com a N124. Proposta de Destinos.					
Desenho nº:		Revisão:		Autoria:	
004		A			
Folha nº:		Setembro 2020		TPF - CONSULTORES DE ENGENHARIA E ARQUITETURA, S.A. (www.tpf.pt)	
1/1					
Escala:					
1:2 000					
Outra informação:					
Sistema de referência: PT-TM06/ETRS89					
COD:					
20038-EP-SIN-DES-001-01-0					
GERADO POR: FASE: IMPRESSÃO: IMPRIMIR: IMPRESSÃO: IMPRESSÃO: IMPRIMIR: IMPRESSÃO					
BroadwayMalyan™ ZAYINN JULIO DE JESUS consultores TÉCNICO LISBOA GEOPIU					
pwc tpf OTIS AGROGES CERTIPROJECTO CONSULTAR					